


**P.BAIXA REFORMADA**


Sup. Tancada: 113,28 m<sup>2</sup>  
 Terrassa Cob.-1 (50%): 2,20 m<sup>2</sup>  
 Terrassa Cob.-2 (50%): 8,59 m<sup>2</sup>  
 Total Sup. Construïda P.B.: 124,07 m<sup>2</sup>  
 Total Sup. Construïda P.B.+P1a: 208,11 m<sup>2</sup>  
 Total Sup. Construïda Ampliació: 47,30 m<sup>2</sup>

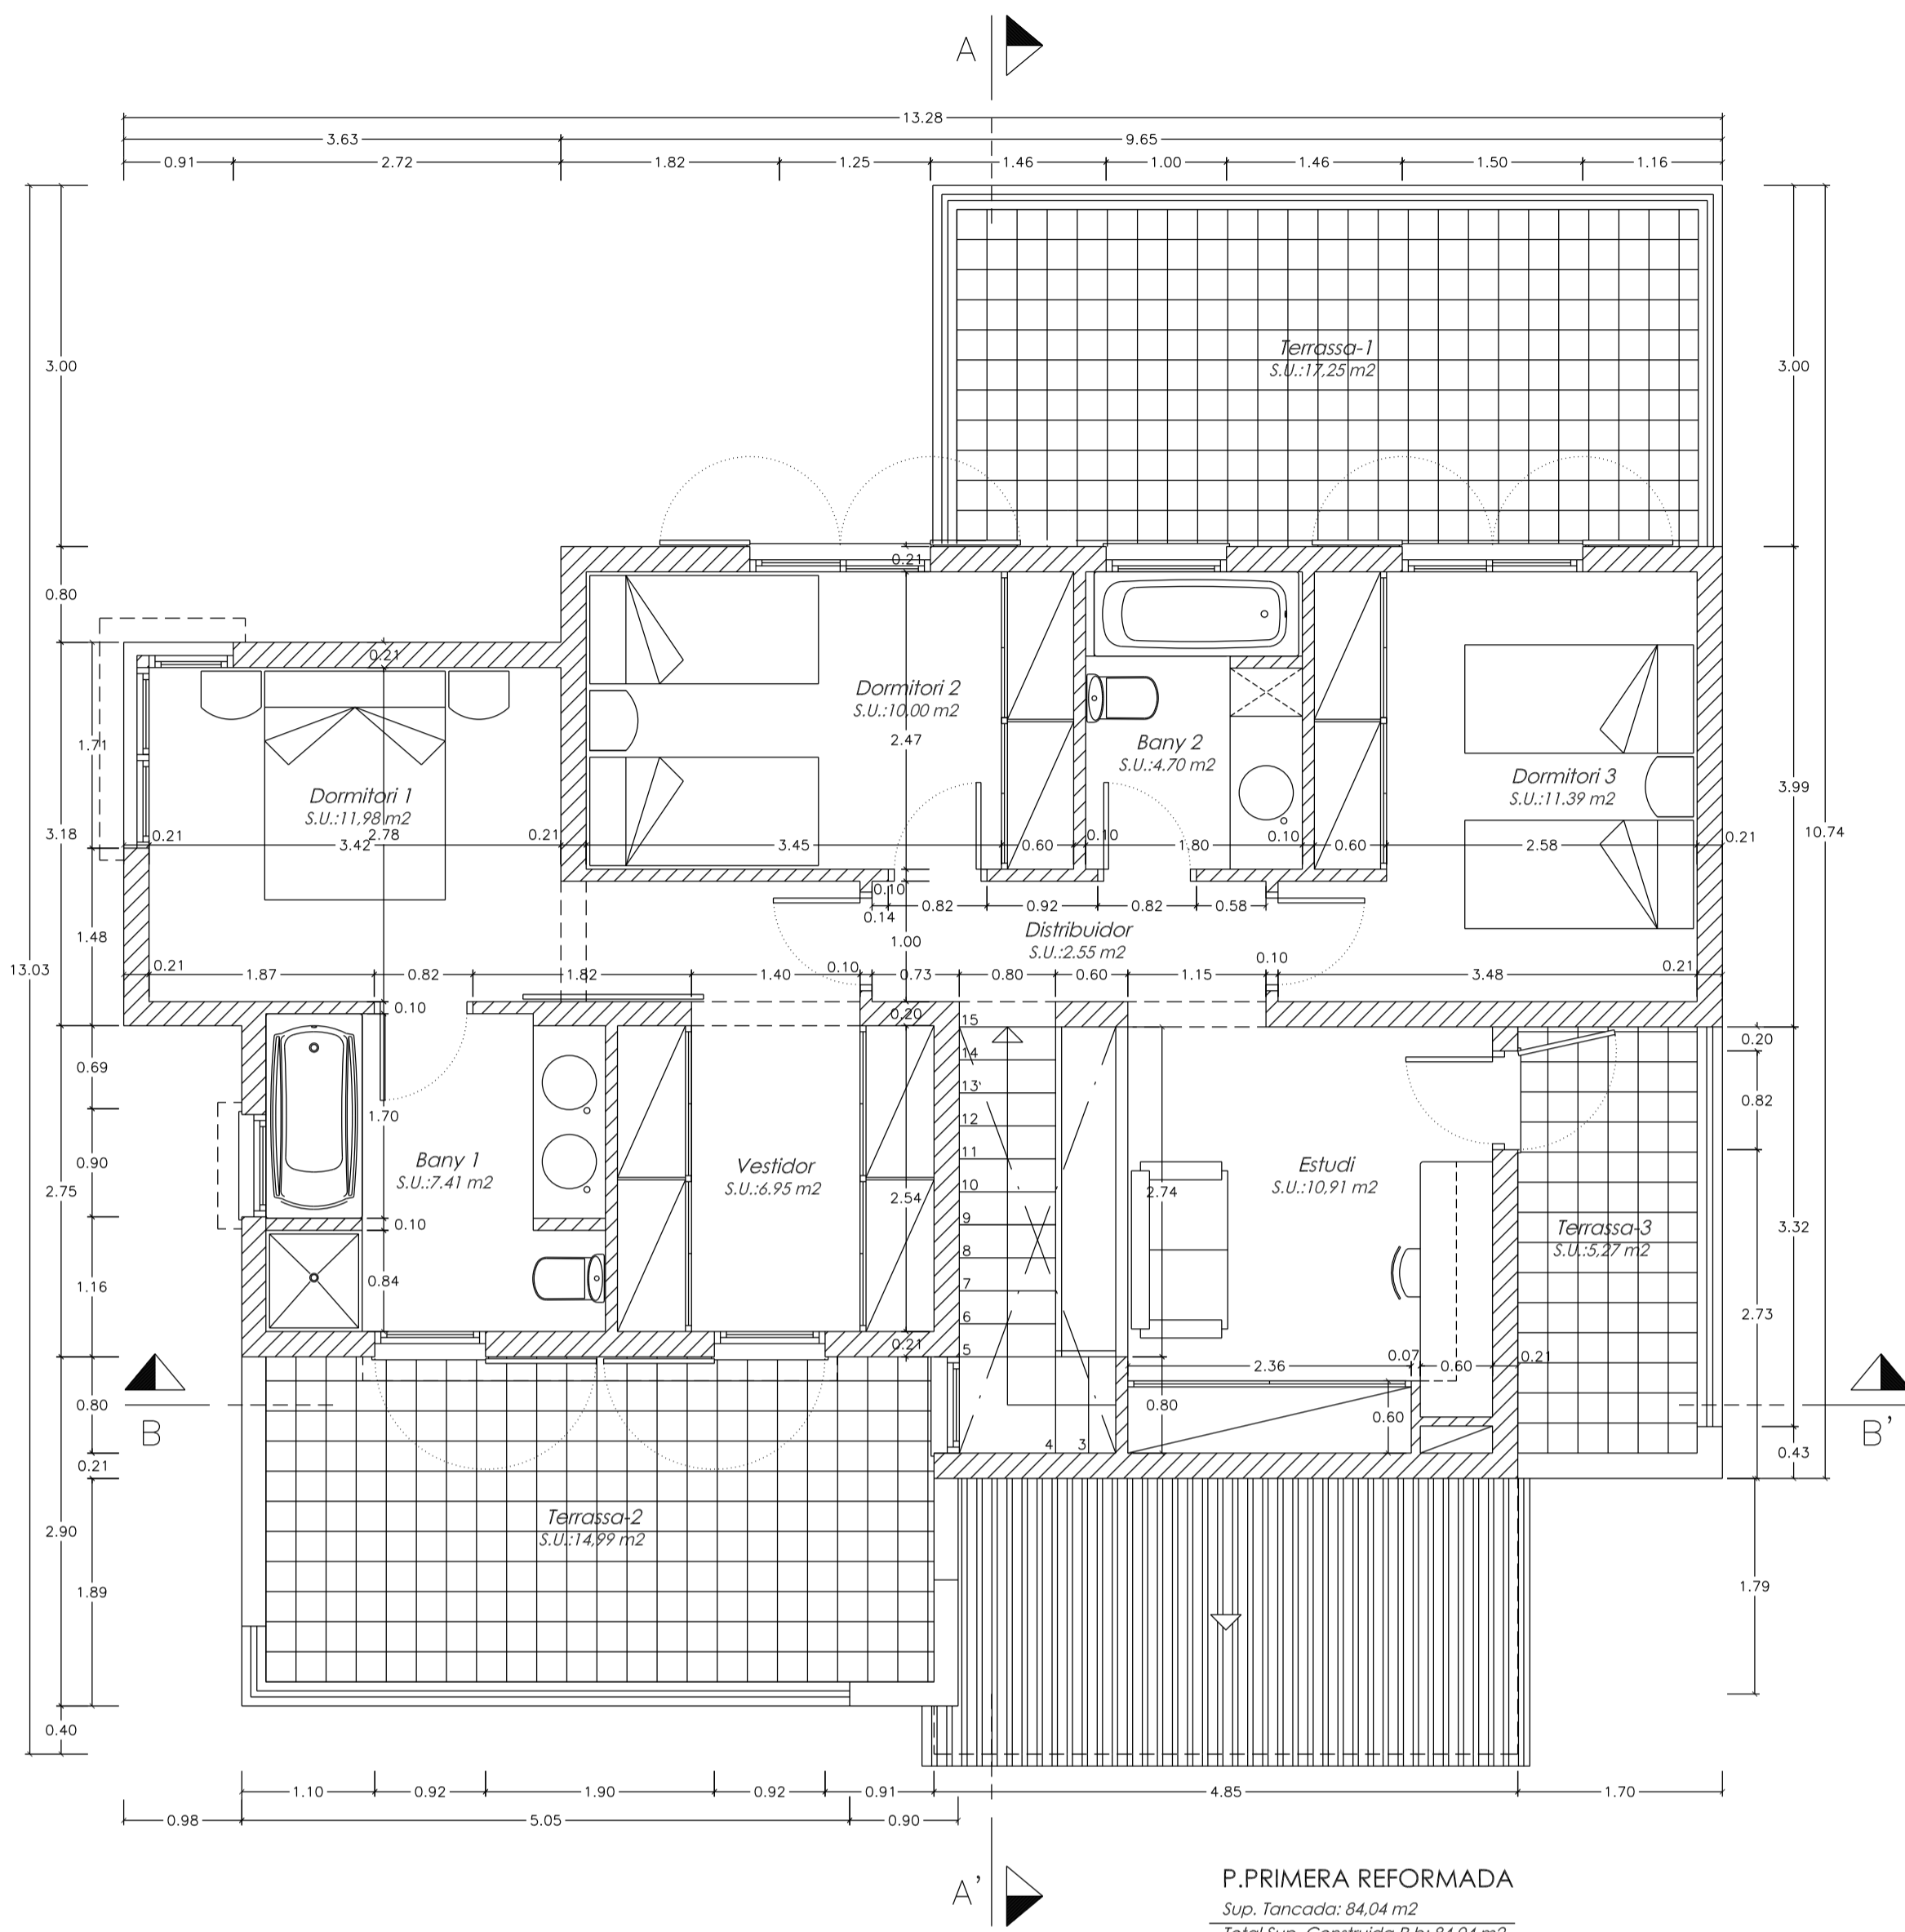

**P.PRIMERA REFORMADA**

Sup. Tancada: 84,04 m<sup>2</sup>  
 Total Sup. Construïda P.B.: 84,04 m<sup>2</sup>  
 Total Sup. Construïda Ampliació: 27,38 m<sup>2</sup>

ESTANCA	S. ÚTL.	MINH HAB.	DÀMETRE	DÍAM. MINM	S. CONSTR.	VOLUM	S. ILLUM.	S. VENT.
<b>PLANTA BAIXA</b>								
ENTRADA	4,40 m <sup>2</sup>		1,50 m	0,80 m		5,15 m <sup>3</sup>		
ESTAR-MENJADOR	35,90 m <sup>2</sup>	14,00 m <sup>2</sup>	3,50 m	2,40 m	41,98 m <sup>2</sup>	93,34 m <sup>3</sup>	12,34 m <sup>2</sup>	15,43 m <sup>2</sup>
CUINA	15,50 m <sup>2</sup>	5,00 m <sup>2</sup>	2,89 m	1,30 m	18,13 m <sup>2</sup>	40,30 m <sup>3</sup>	2,52 m <sup>2</sup>	3,15 m <sup>2</sup>
DISTRIBUIDOR	2,78 m <sup>2</sup>		1,00 m	0,80 m	3,25 m <sup>2</sup>			
ASEO	2,62 m <sup>2</sup>	1,00 m <sup>2</sup>	1,13 m	0,80 m	3,06 m <sup>2</sup>	6,81 m <sup>3</sup>	0,34 m <sup>2</sup>	0,42 m <sup>2</sup>
RENTADOR	3,61 m <sup>2</sup>				4,22 m <sup>2</sup>			
CARATGE	30,14 m <sup>2</sup>				35,25 m <sup>2</sup>			
MAGATZEM	1,92 m <sup>2</sup>				2,25 m <sup>2</sup>			
TERRASSA COBERTA 1 (50%)	2,20 m <sup>2</sup>				2,20 m <sup>2</sup>			
TERRASSA COBERTA 2 (50%)	8,59 m <sup>2</sup>				8,59 m <sup>2</sup>			
<b>TOTAL PLANTA BAIXA</b>	<b>107,66 m<sup>2</sup></b>				<b>124,07 m<sup>2</sup></b>			
<b>PLANTA P1a</b>								
DISTRIBUIDOR	2,55 m <sup>2</sup>		1,00 m	0,80 m	3,25 m <sup>2</sup>			
DORMITORI 1	11,98 m <sup>2</sup>	10,00 m <sup>2</sup>	2,76 m	2,40 m	15,28 m <sup>2</sup>	31,15 m <sup>3</sup>	2,11 m <sup>2</sup>	2,64 m <sup>2</sup>
DORMITORI 2	10,00 m <sup>2</sup>	10,00 m <sup>2</sup>	2,47 m	2,40 m	12,75 m <sup>2</sup>	26,00 m <sup>3</sup>	1,44 m <sup>2</sup>	1,80 m <sup>2</sup>
DORMITORI 3	11,39 m <sup>2</sup>	10,00 m <sup>2</sup>	2,56 m	2,40 m	14,53 m <sup>2</sup>	29,61 m <sup>3</sup>	2,64 m <sup>2</sup>	3,30 m <sup>2</sup>
BANY 1	7,41 m <sup>2</sup>	2,00 m <sup>2</sup>	1,70 m	1,40 m	9,45 m <sup>2</sup>	19,27 m <sup>3</sup>	1,86 m <sup>2</sup>	2,32 m <sup>2</sup>
VESTIDOR	6,95 m <sup>2</sup>				8,86 m <sup>2</sup>			
BANY 2	4,70 m <sup>2</sup>	2,00 m <sup>2</sup>	1,80 m	1,40 m	5,99 m <sup>2</sup>	12,22 m <sup>3</sup>	0,56 m <sup>2</sup>	0,70 m <sup>2</sup>
ESTUDI (DORMITORI 3)	10,91 m <sup>2</sup>	10,00 m <sup>2</sup>	2,74 m	2,40 m	13,92 m <sup>2</sup>	28,37 m <sup>3</sup>	1,44 m <sup>2</sup>	1,80 m <sup>2</sup>
<b>TOTAL PLANTA P1a</b>	<b>65,89 m<sup>2</sup></b>				<b>84,04 m<sup>2</sup></b>			
<b>TOTAL VIVENDA</b>	<b>173,55 m<sup>2</sup></b>				<b>208,11 m<sup>2</sup></b>			

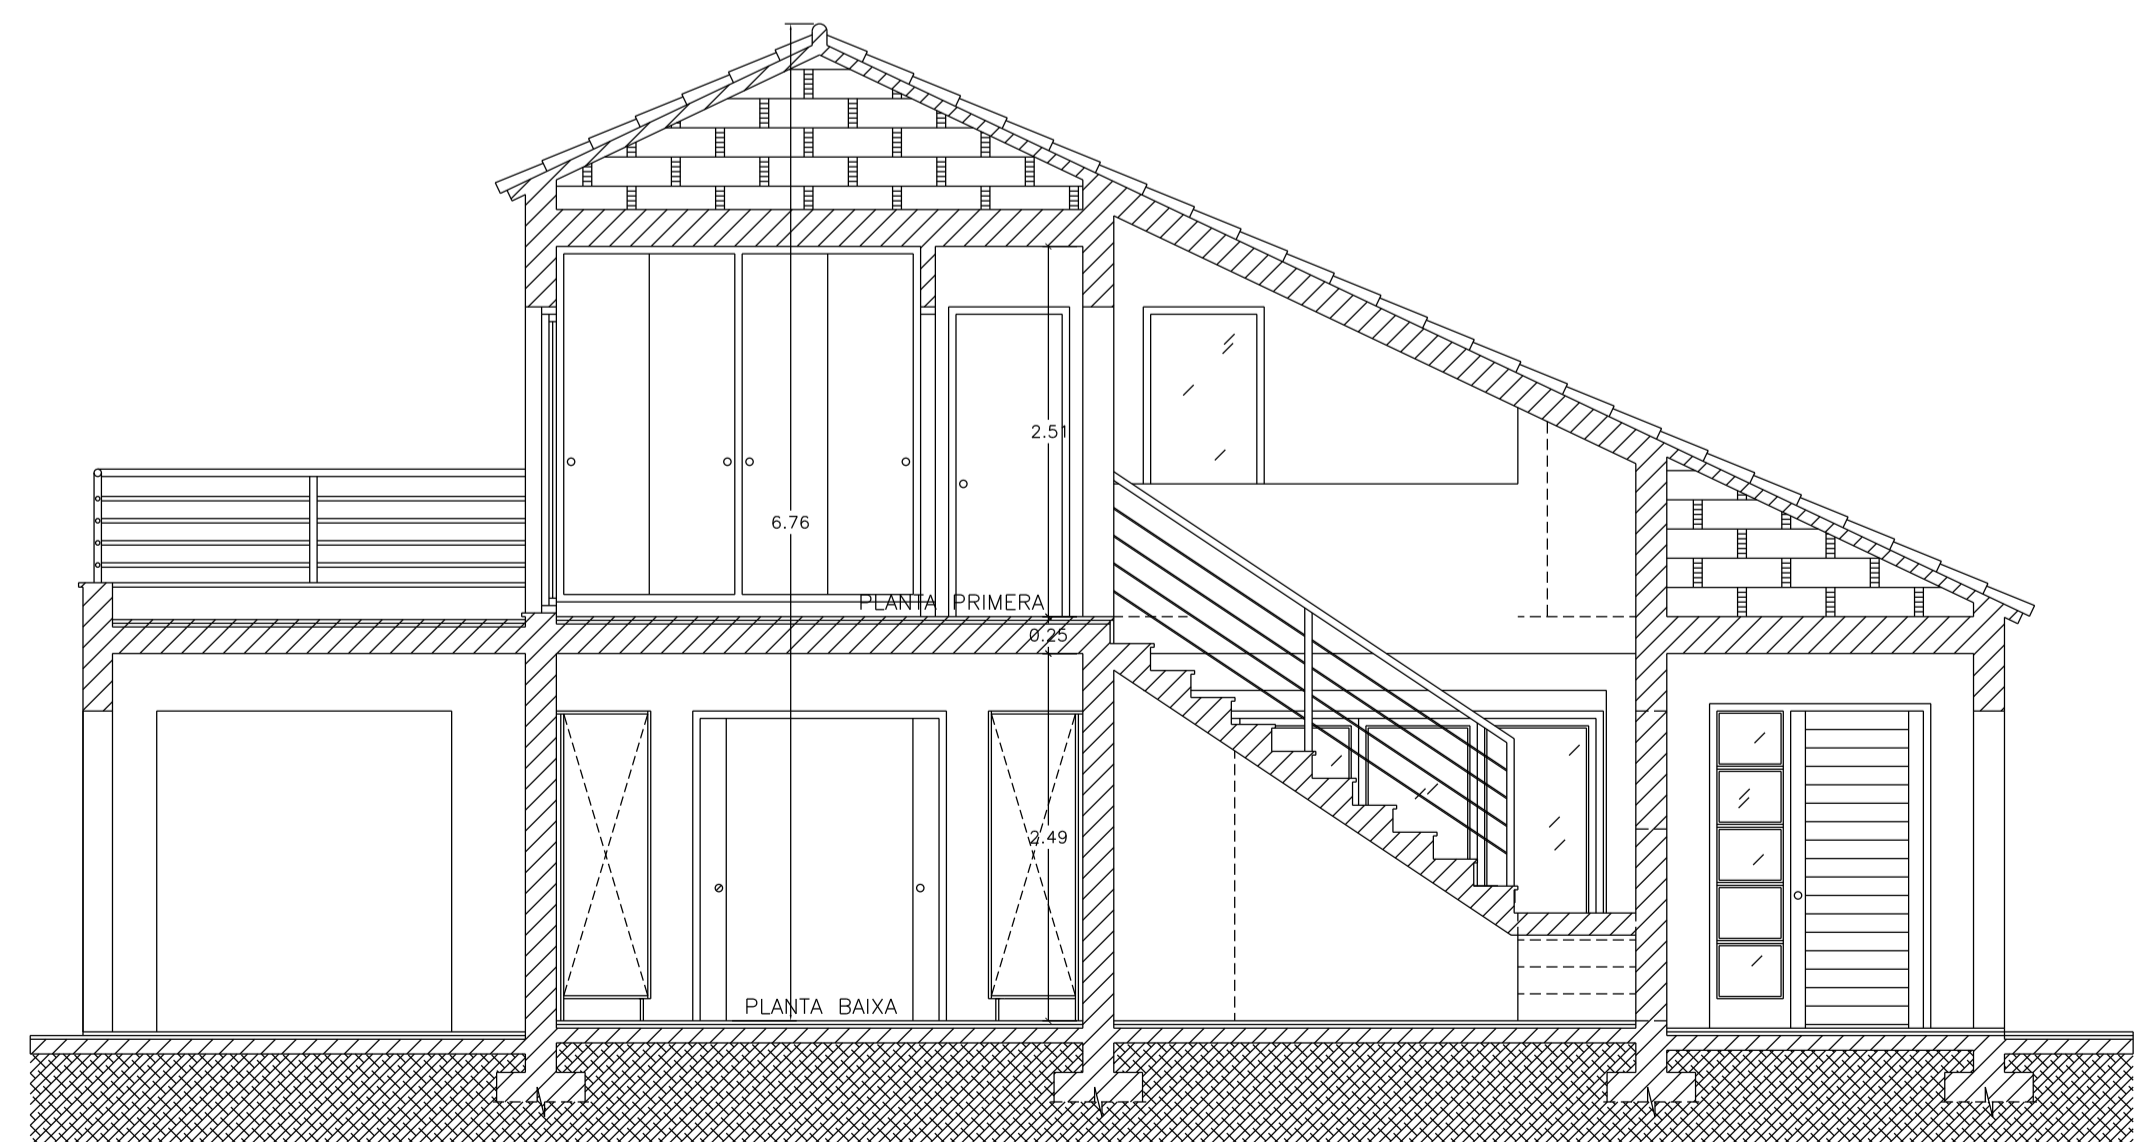

SECCIÓ A-A' REFORMADA



SECCIÓ B-B' REFORMADA

PROJECTE BÀSIC I D'EXECUCIÓ DE  
 REFORMA I AMPLIACIÓ DE VIVENDA  
 UNIFAMILIAR AÏLLADA

PLANTES I SECCIONS - PROPOSTA

NOVEMBRE 2006

PLÀNOL N.º 2  
 ESCALA 1/50