




PLANTA BAJA
 DISTRIBUCION
 ESCALA 1/100

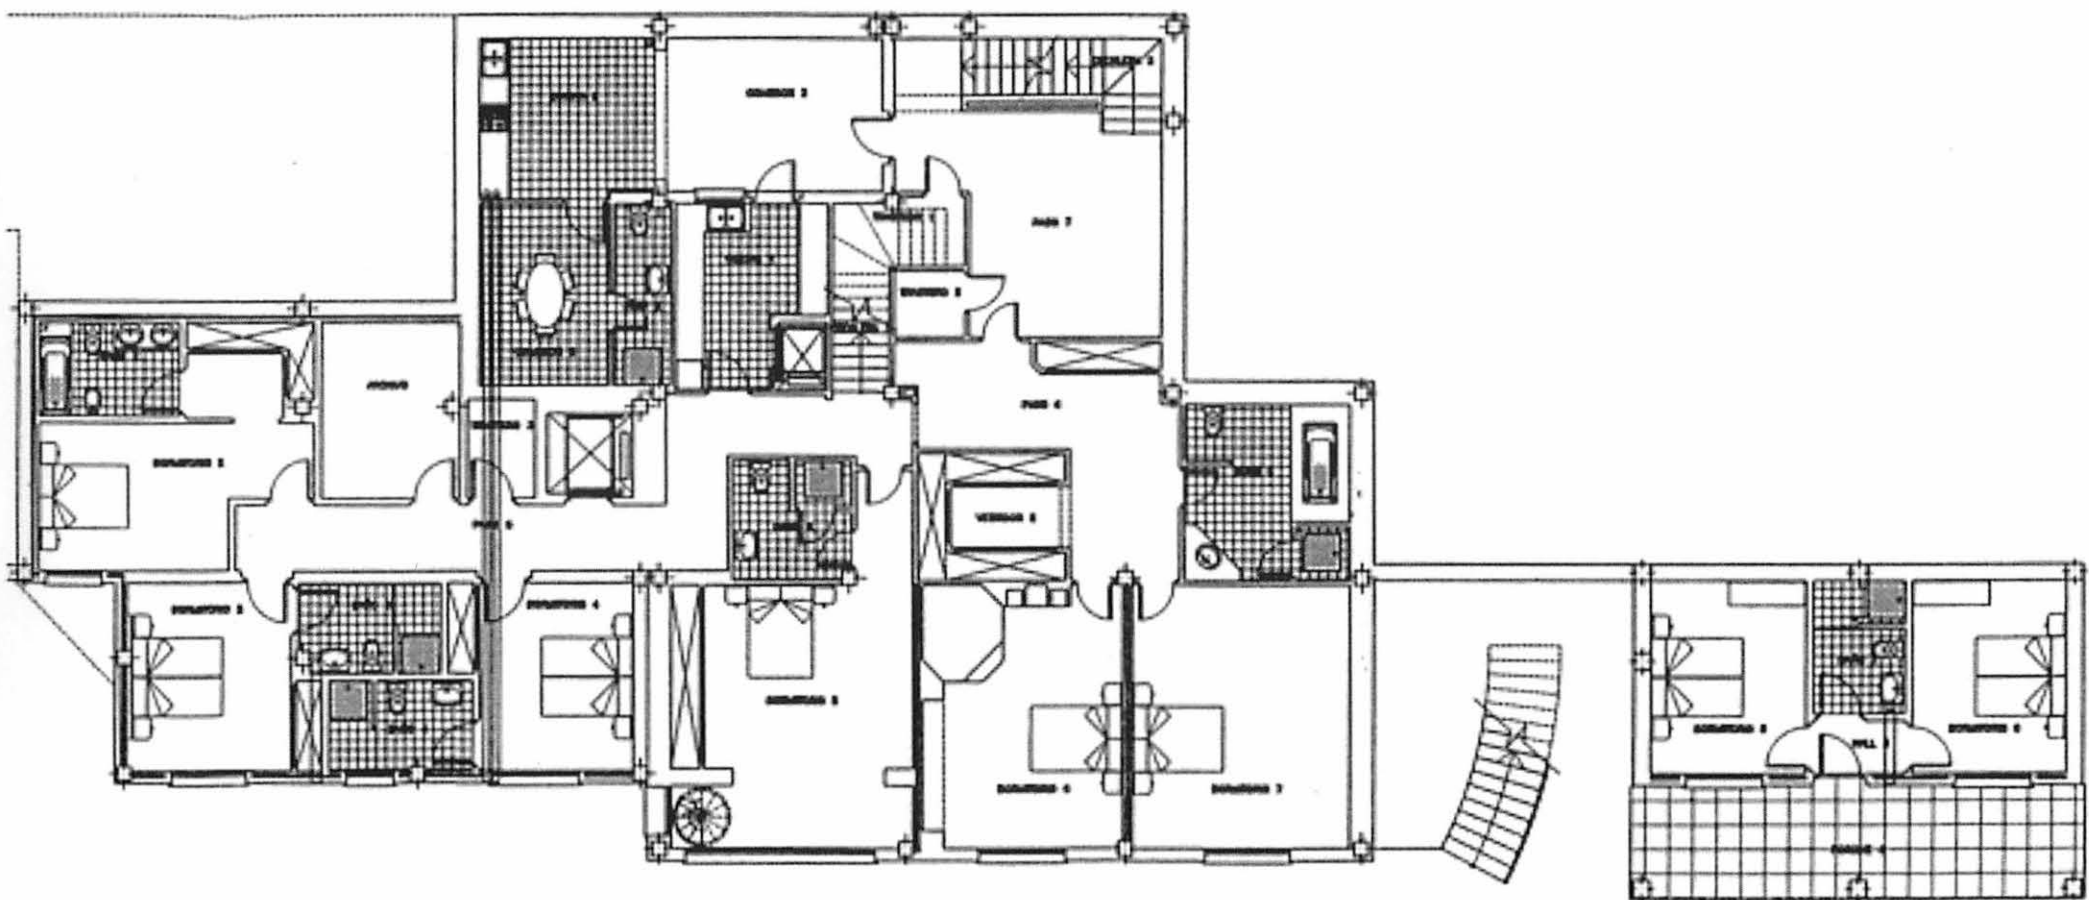

PLANTA SEMISÓTANO
DISTRIBUCIÓN
ESCALA 1/100

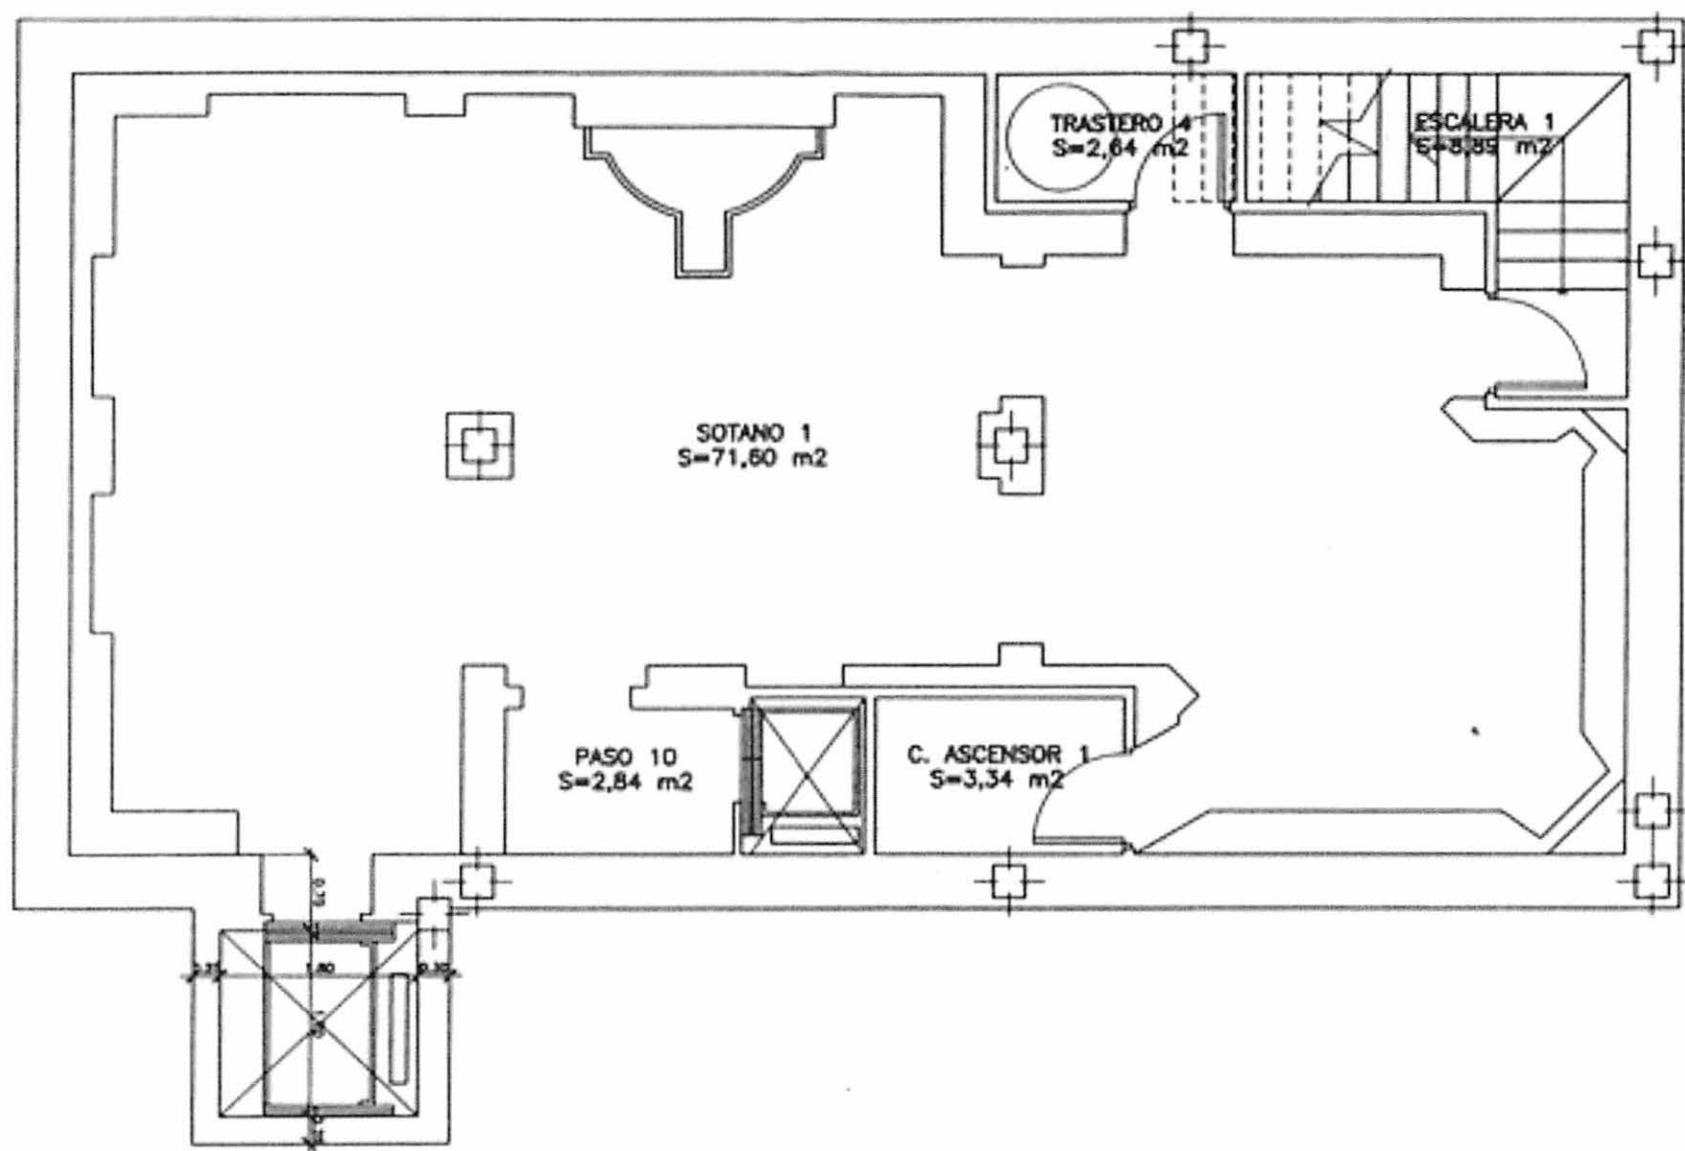


PLANTA SOTANO
 DISTRIBUCION, COTAS Y SUPERFICIES
 ESCALA 1/50

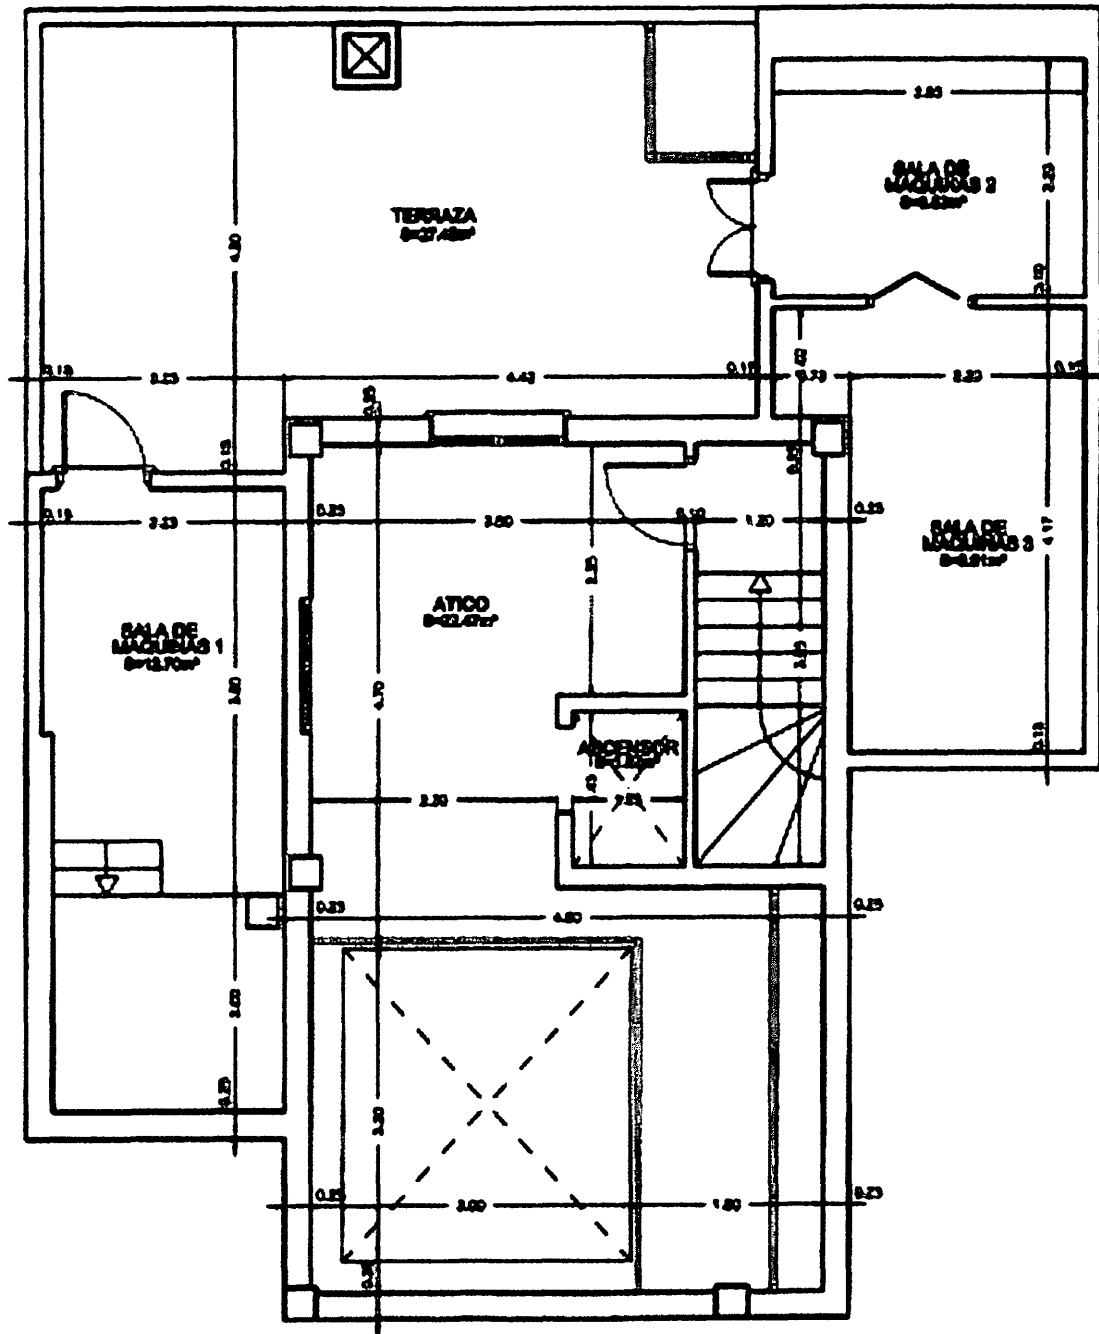

PLANTA ATICO
 SUPERFICIE CONSTRUIDA 71.10 m²
 SUPERFICIE UTL. 71.10 m²

ESCALA = 1:50
 FECHA = ENERO 2003

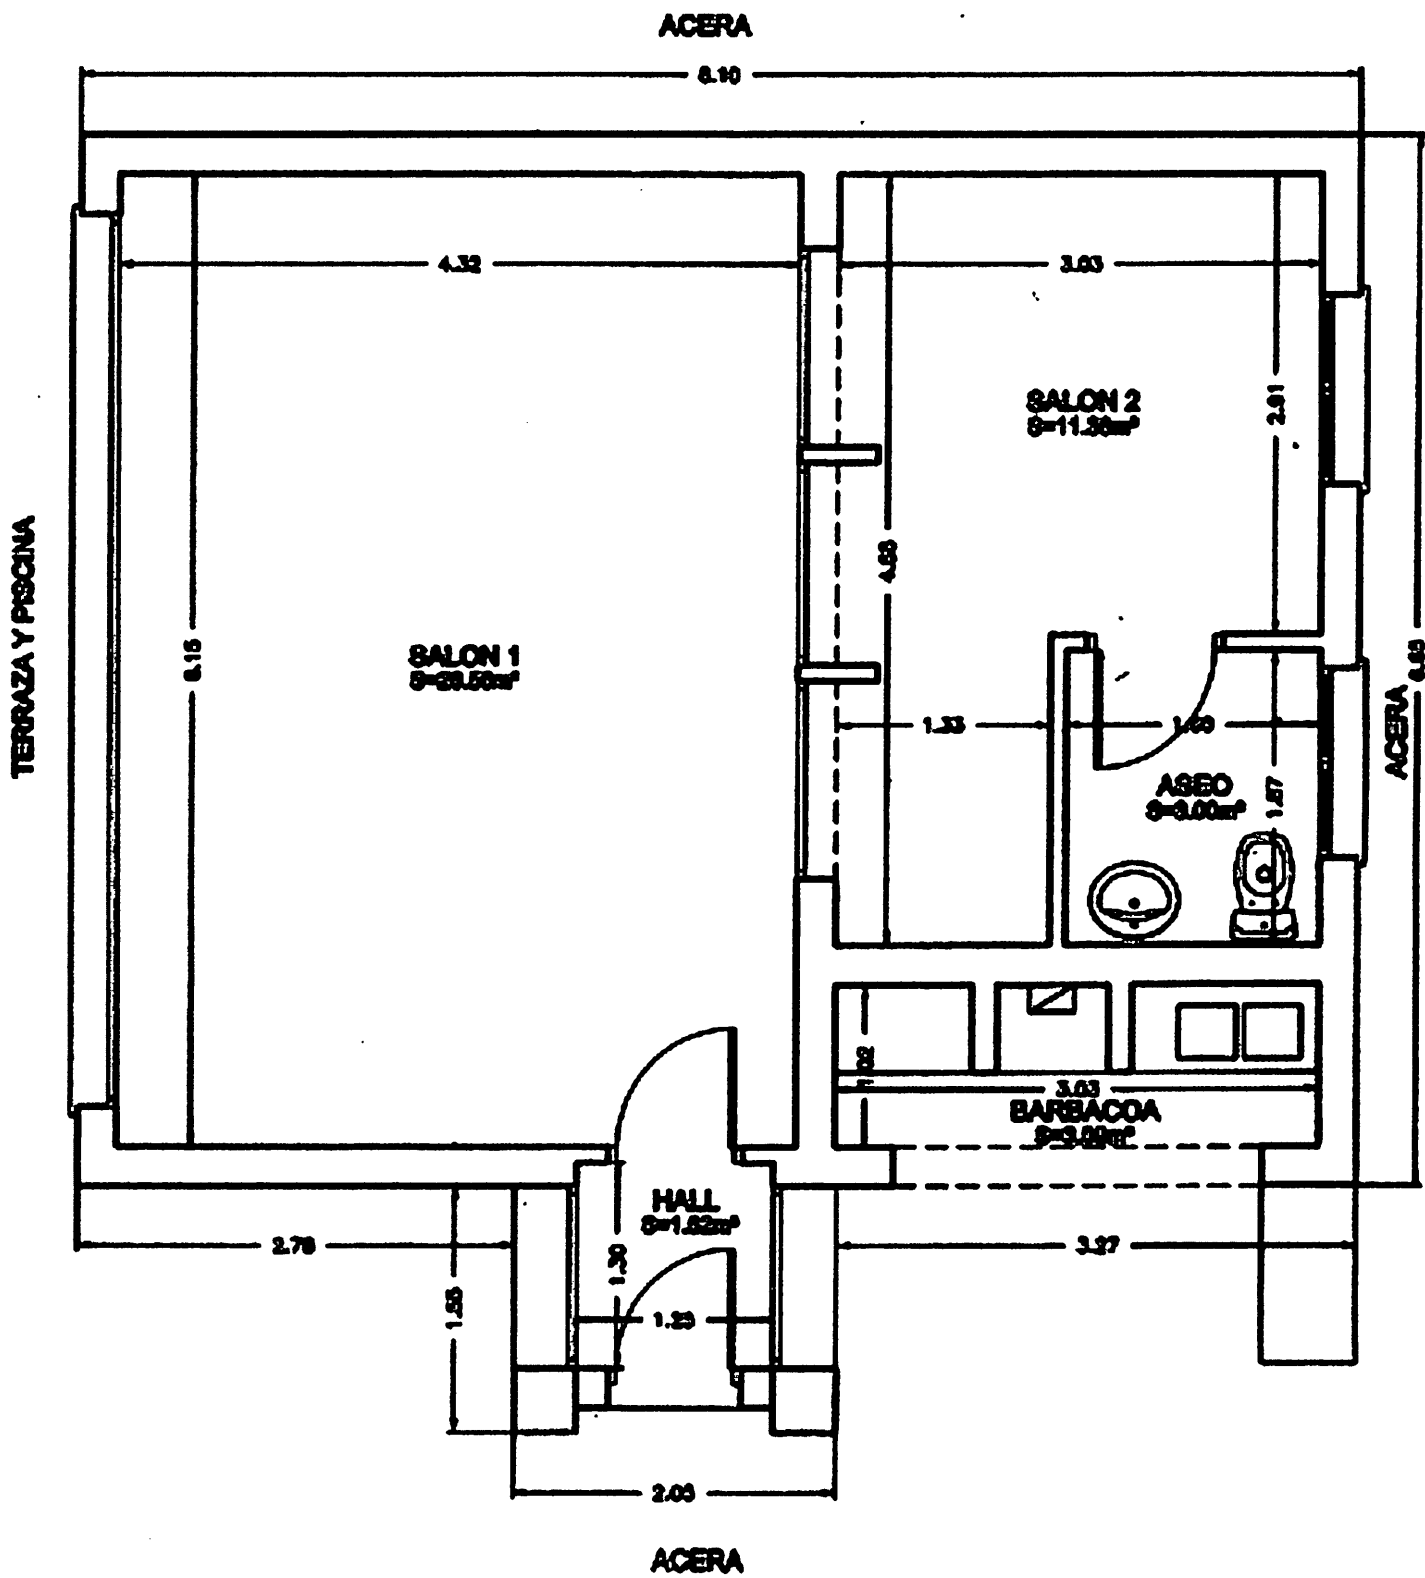

SALON DE VERANO

SUPERFICIE CONSTRUIDA...53,18m²

SUPERFICIE UTIL.....44,10m²

ESCALA = 1 / 50

FECHA = ENERO 2003