


PLANTA BAJA

ESCALA 1/100

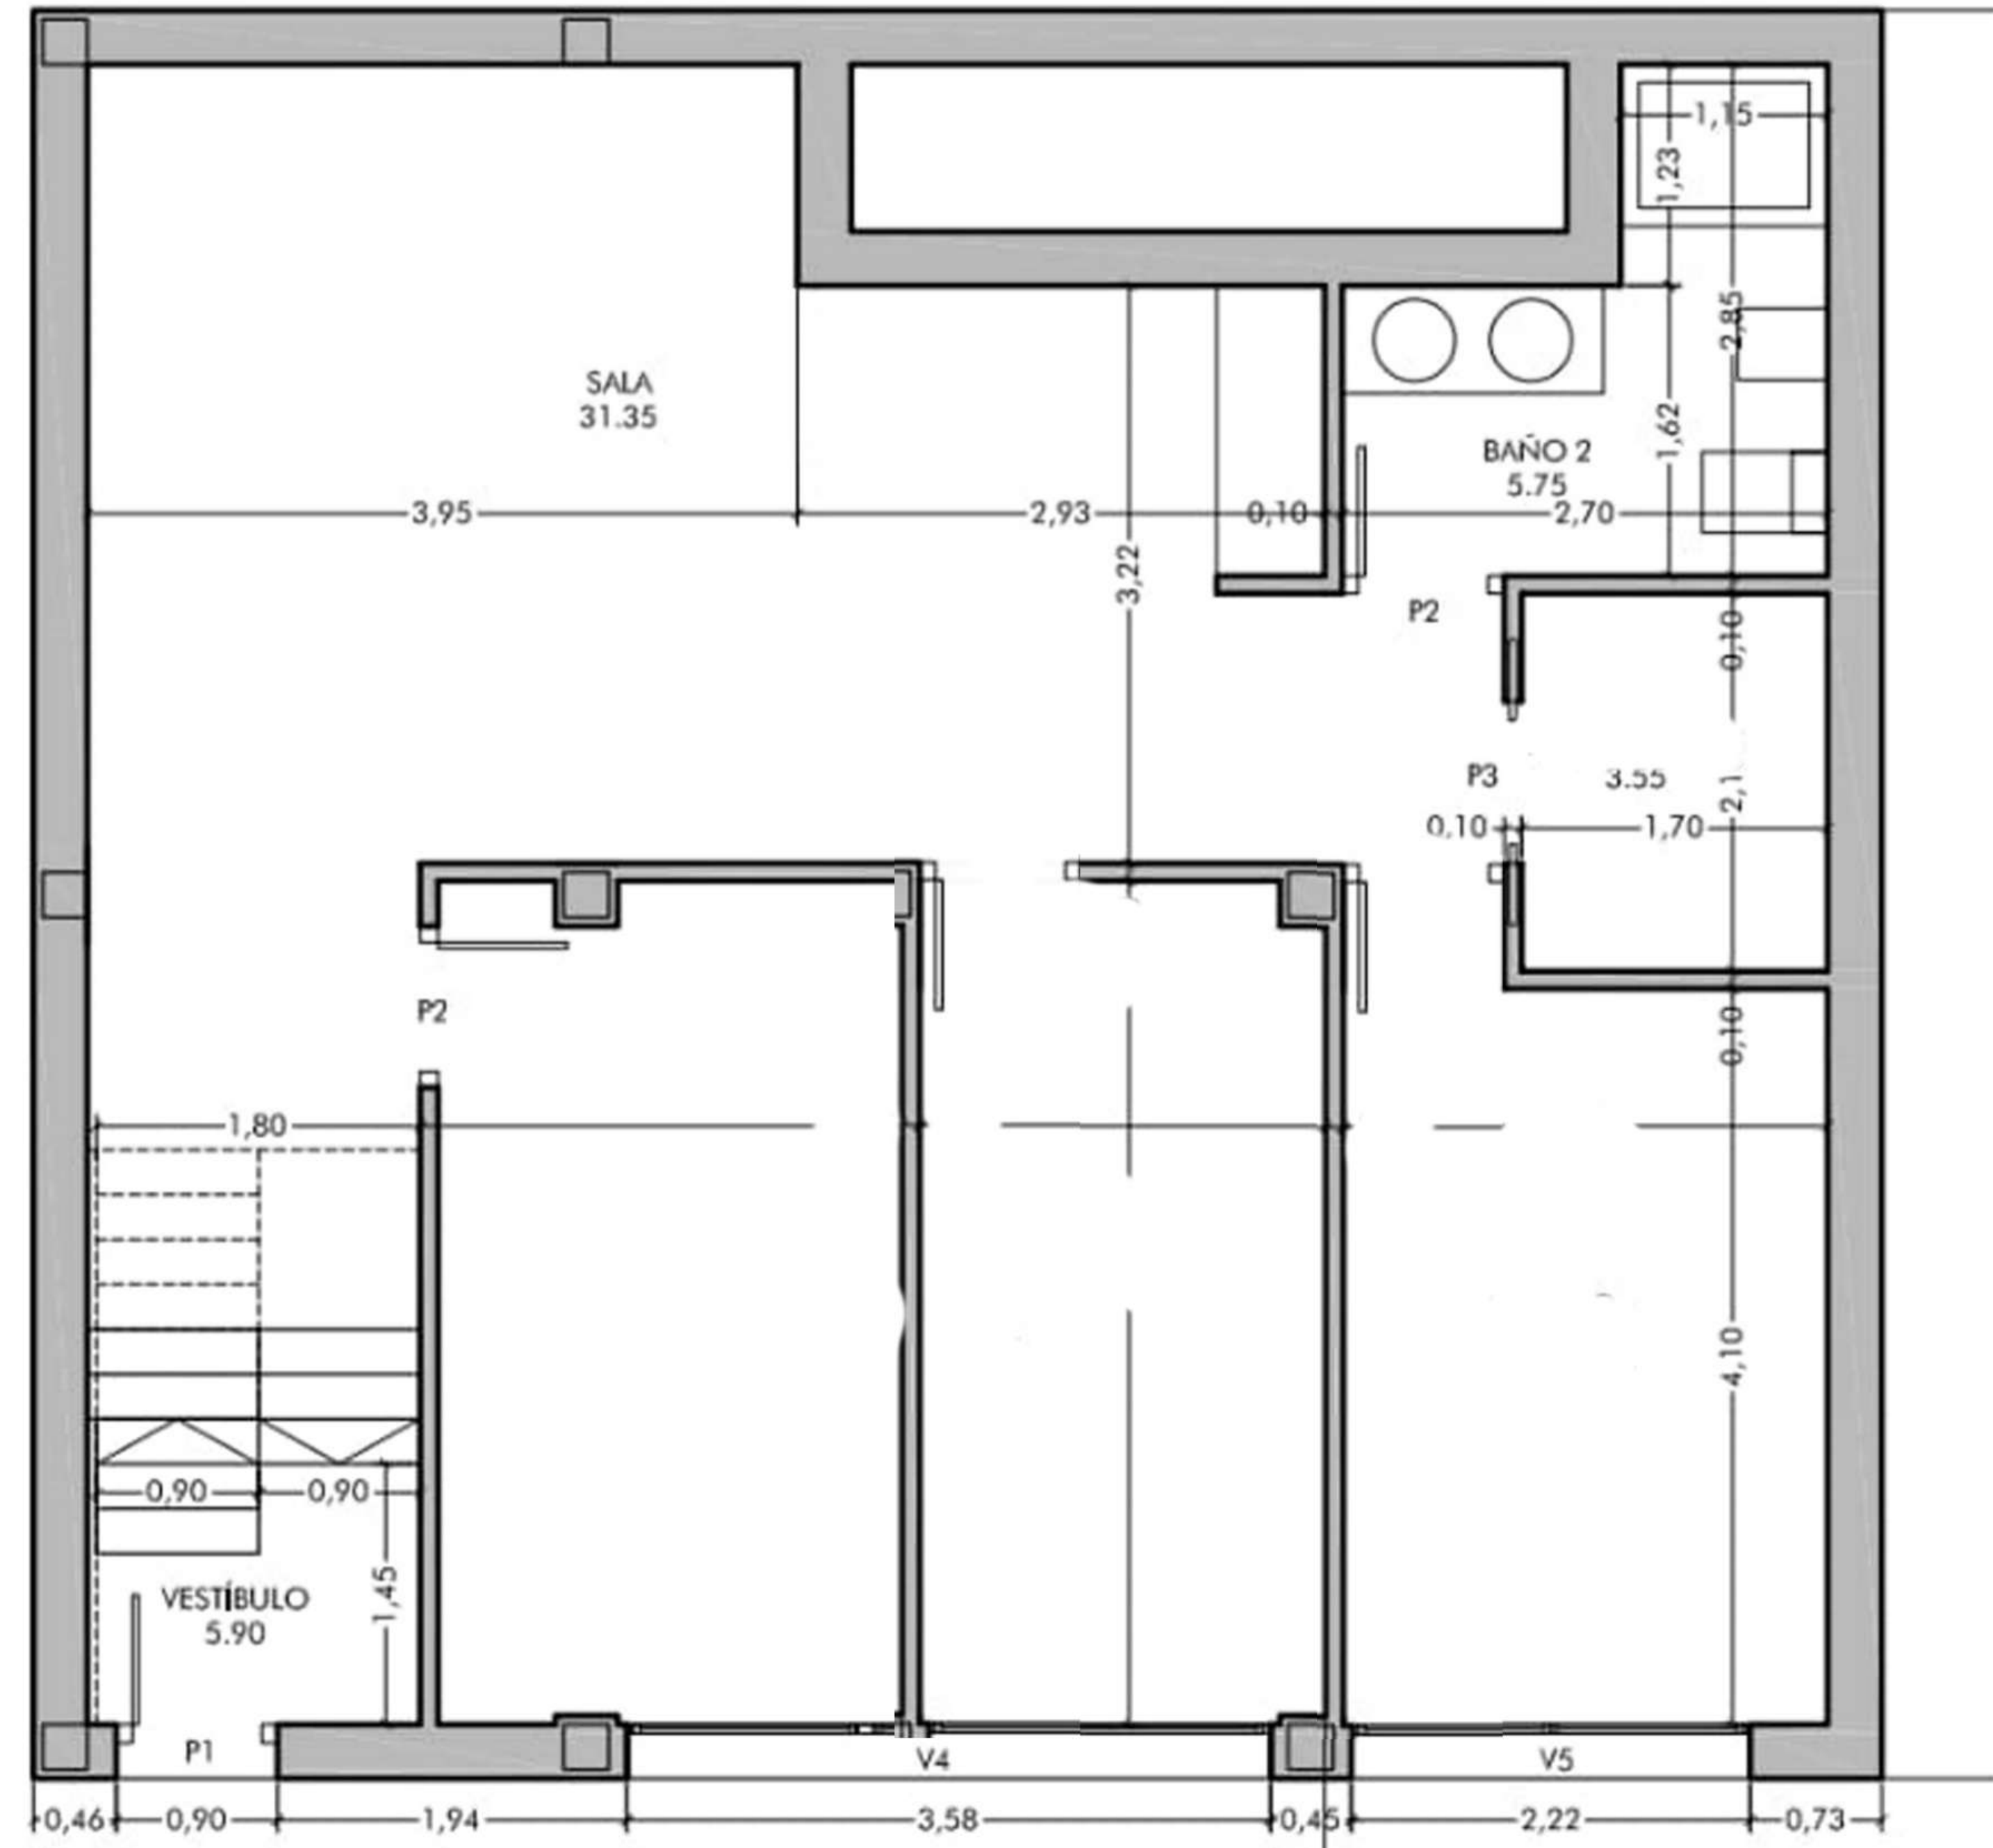

PLANTA SEMISÓTANO

ESCALA 1/100