



PLANTA BAJA. GARAJE.

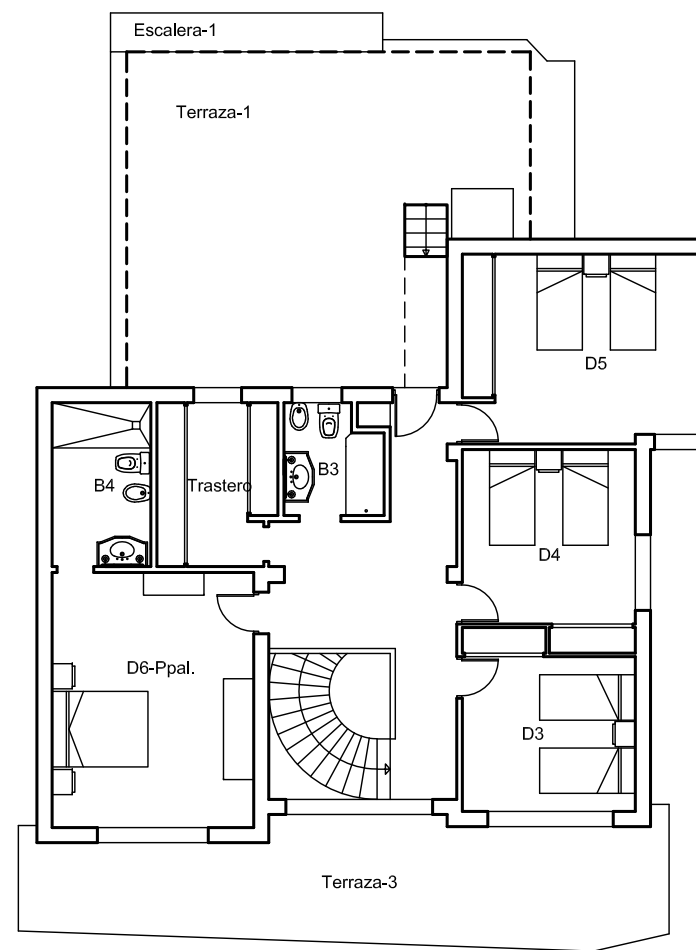

PLANTA PRIMERA. Escalera y Terraza-1.

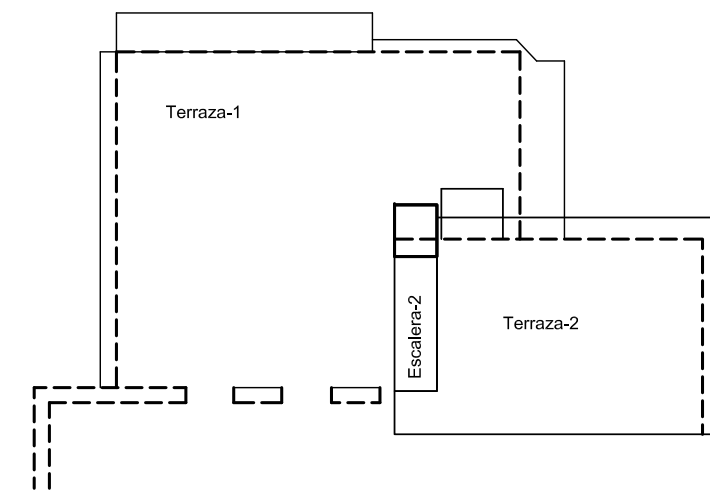

PLANTA SEGUNDA. Escalera y Terraza-2

Escala 1/150

SUPERFICIE CONSTRUIDA REAL ESTIMADA

Residencial	Garaje	Piscina	TOTAL	Jardin
294,64	24,01	52	370,65	368,81