


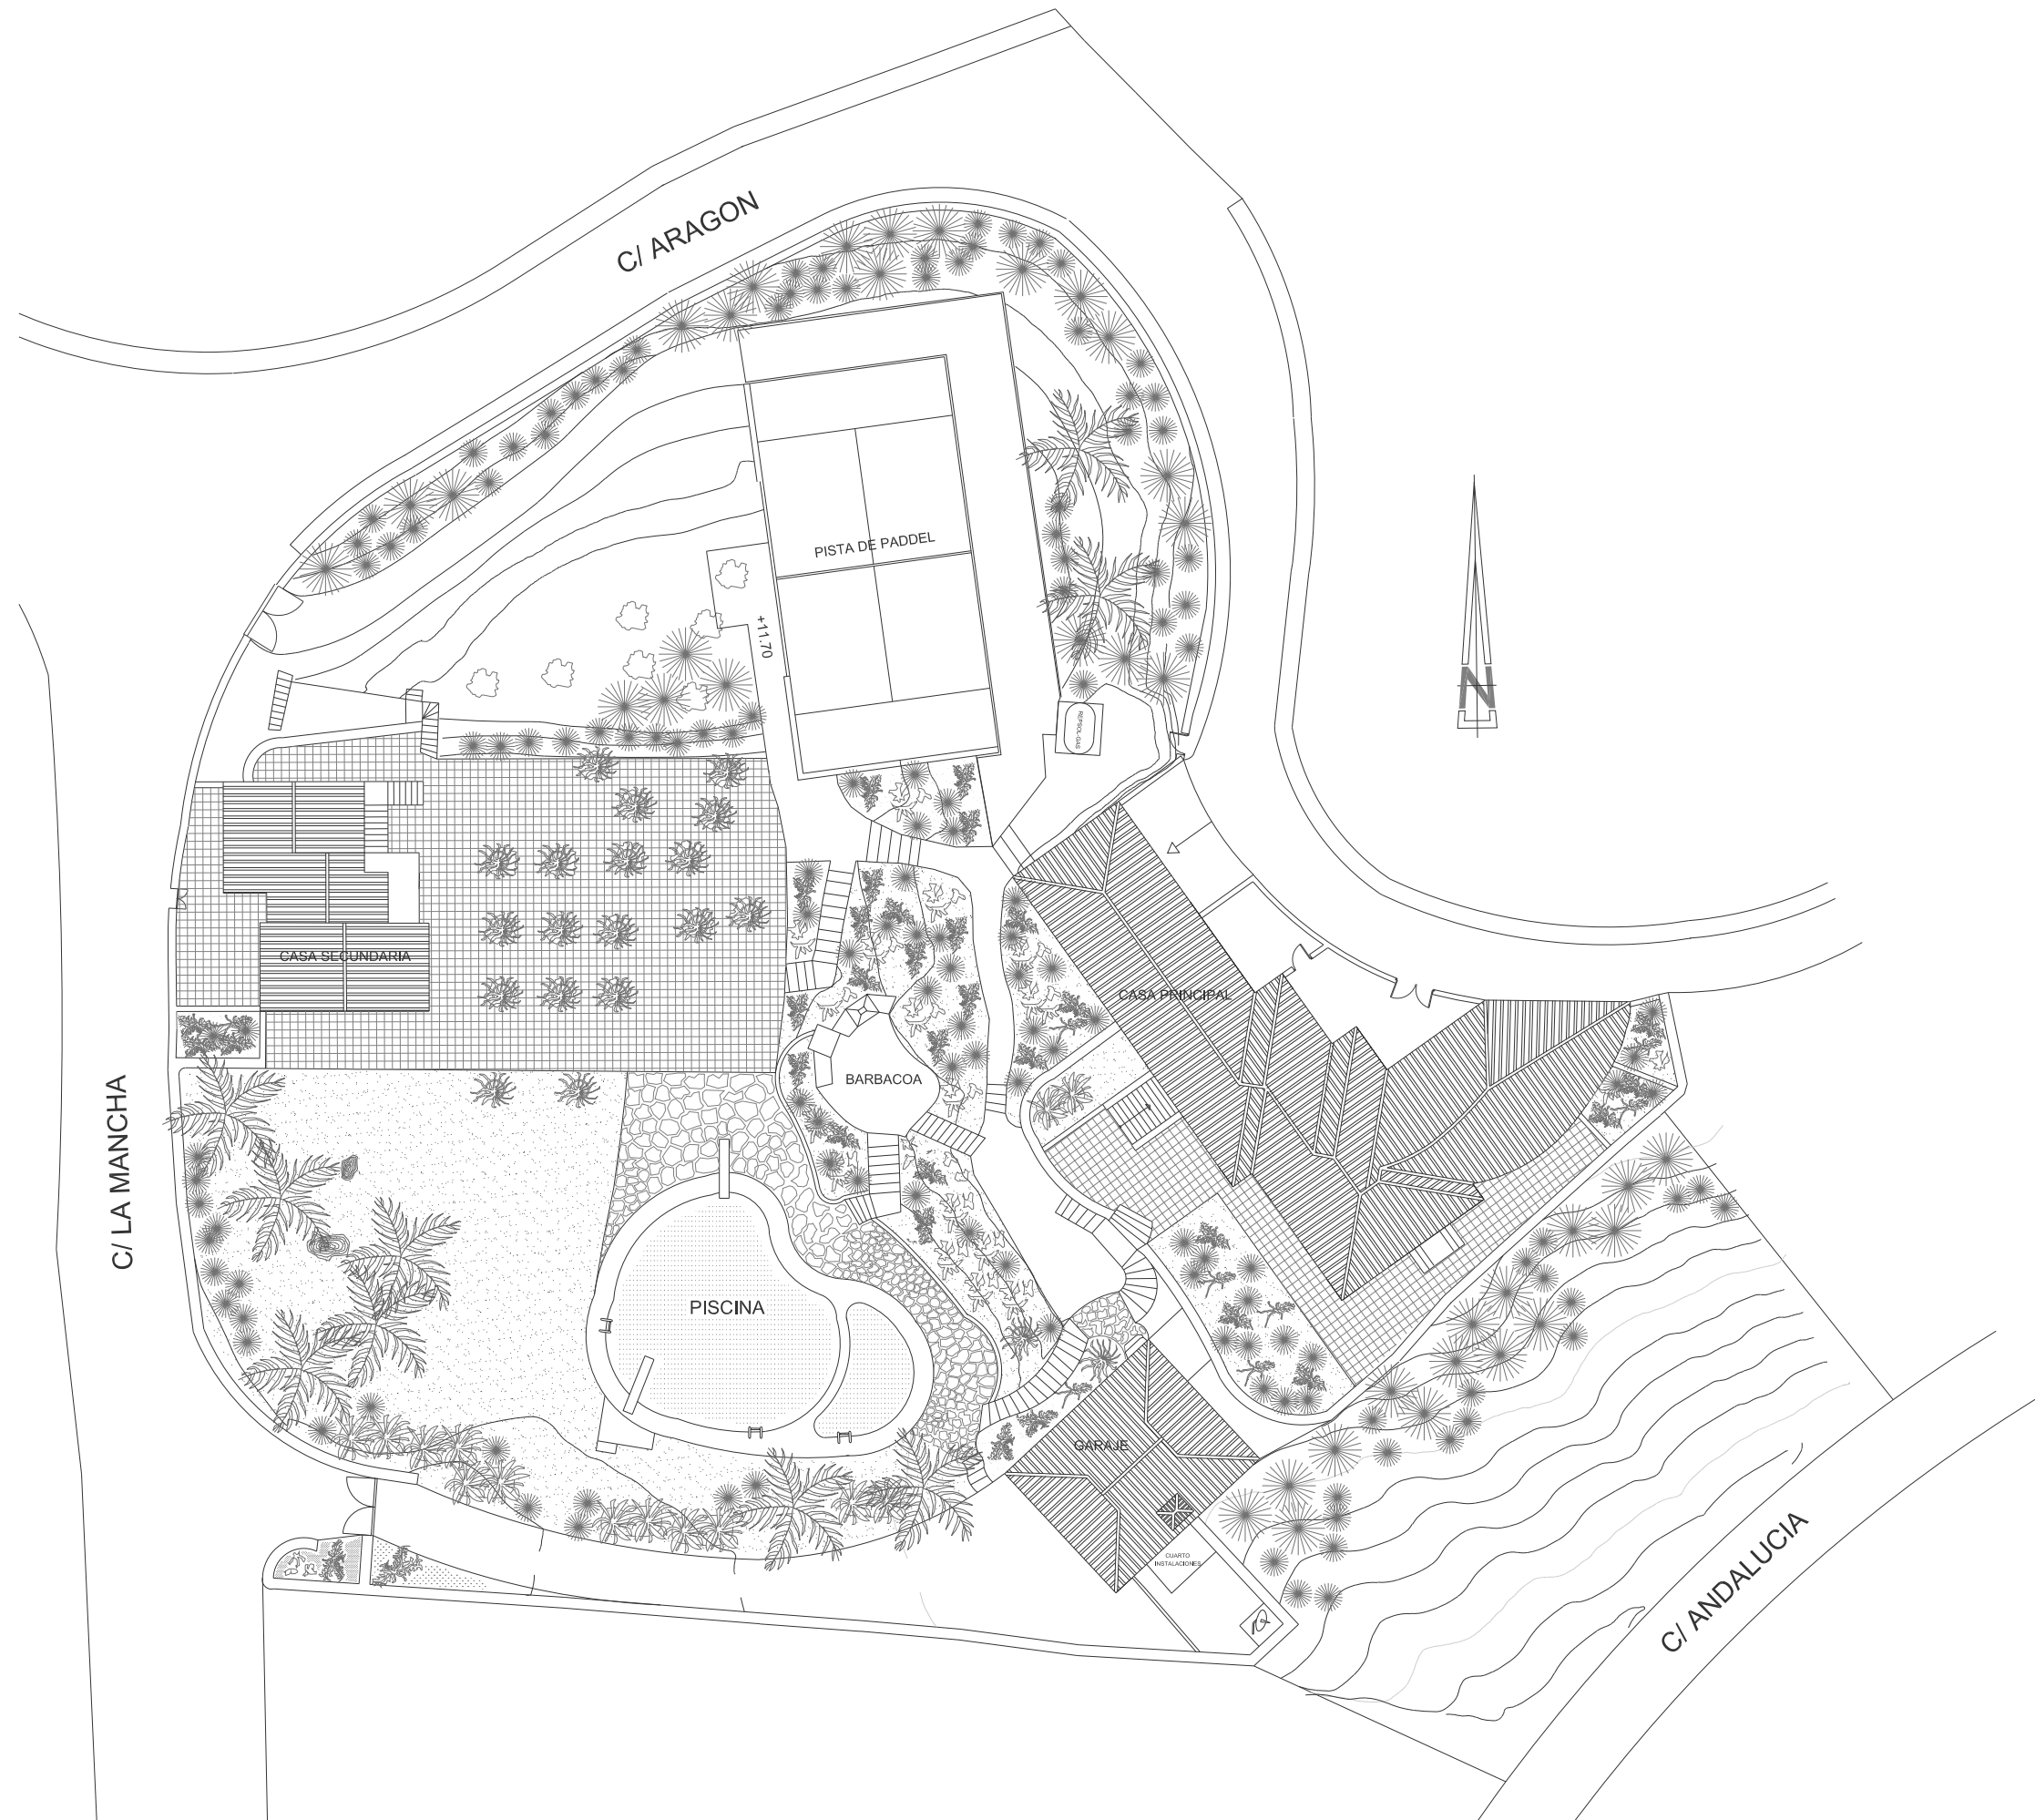

CHALET LA FLORIDA en Urb. LO CEA

SUPERFICIES CONSTRUIDAS

Casa Principal

PLANTA NIVEL -2	
Cerrada (Bodega)	84,67
Cerrada (Agibe y Trasrteros)	47,31
Total Planta	131,98

PLANTA NIVEL -1

Cerrada	268,19
Tendedero (Abierta 100 %)	7,58
Total Planta	275,77

PLANTA BAJA

Cerrada	217,48
Porche (Abierta 50 %)	2,02
Terraza (Abierta 100 %)	9,56
Aparcamiento	46,76
Total Planta	275,82

Total Casa Principal 683,57

Casa Secundaria

PLANTA BAJA

Cerrada	35,33
Diáfana	45,92
Total Planta	81,25

PLANTA ALTA

Cerrada	82,64
Porche (Abierta 50 %)	2,50
Lavadero (Abierta 50 %)	3,38
Total Planta	88,52

Total Casa Secundaria 169,77

Edificio de Aparcamientos

PLANTA BAJA


Aparcamientos	89,42
Total Planta	89,42

PLANTA ALTA


Cerrada	85,58
Total Planta	85,58

Total Edificio de Aparcamientos 175,00


SUPERFICIE TOTAL DE LA PARCELA = 4.341,00 M2.-

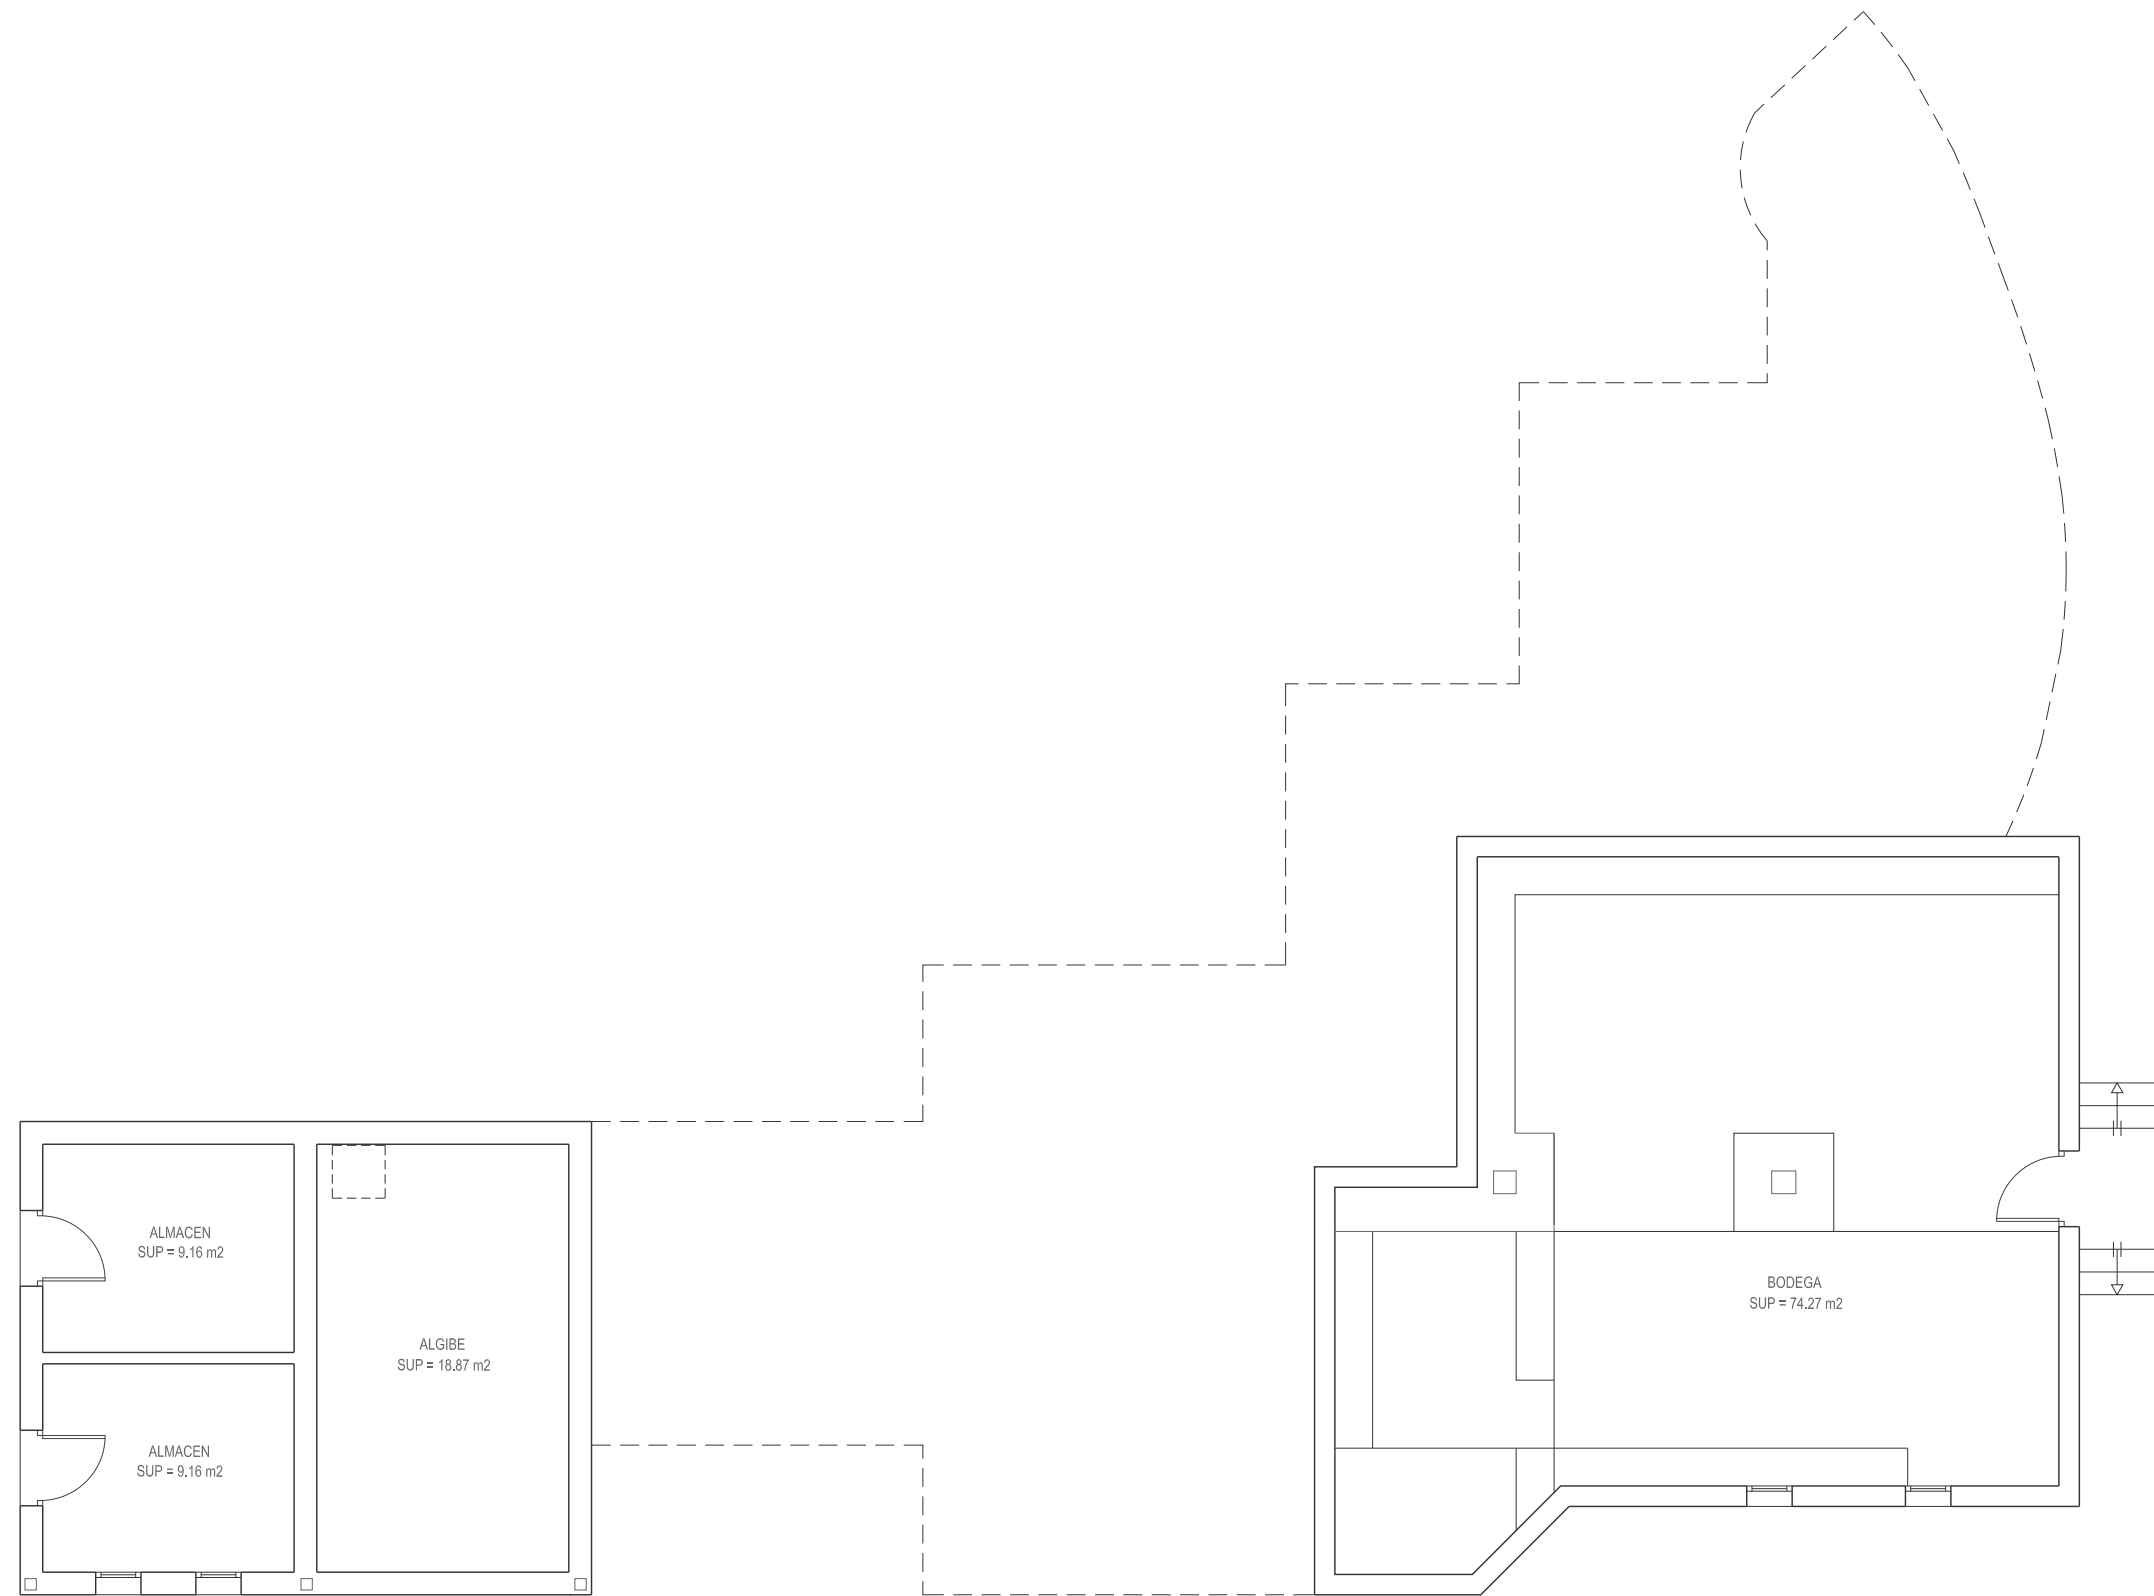


NIVEL -2.-
ESCALA : 1/100

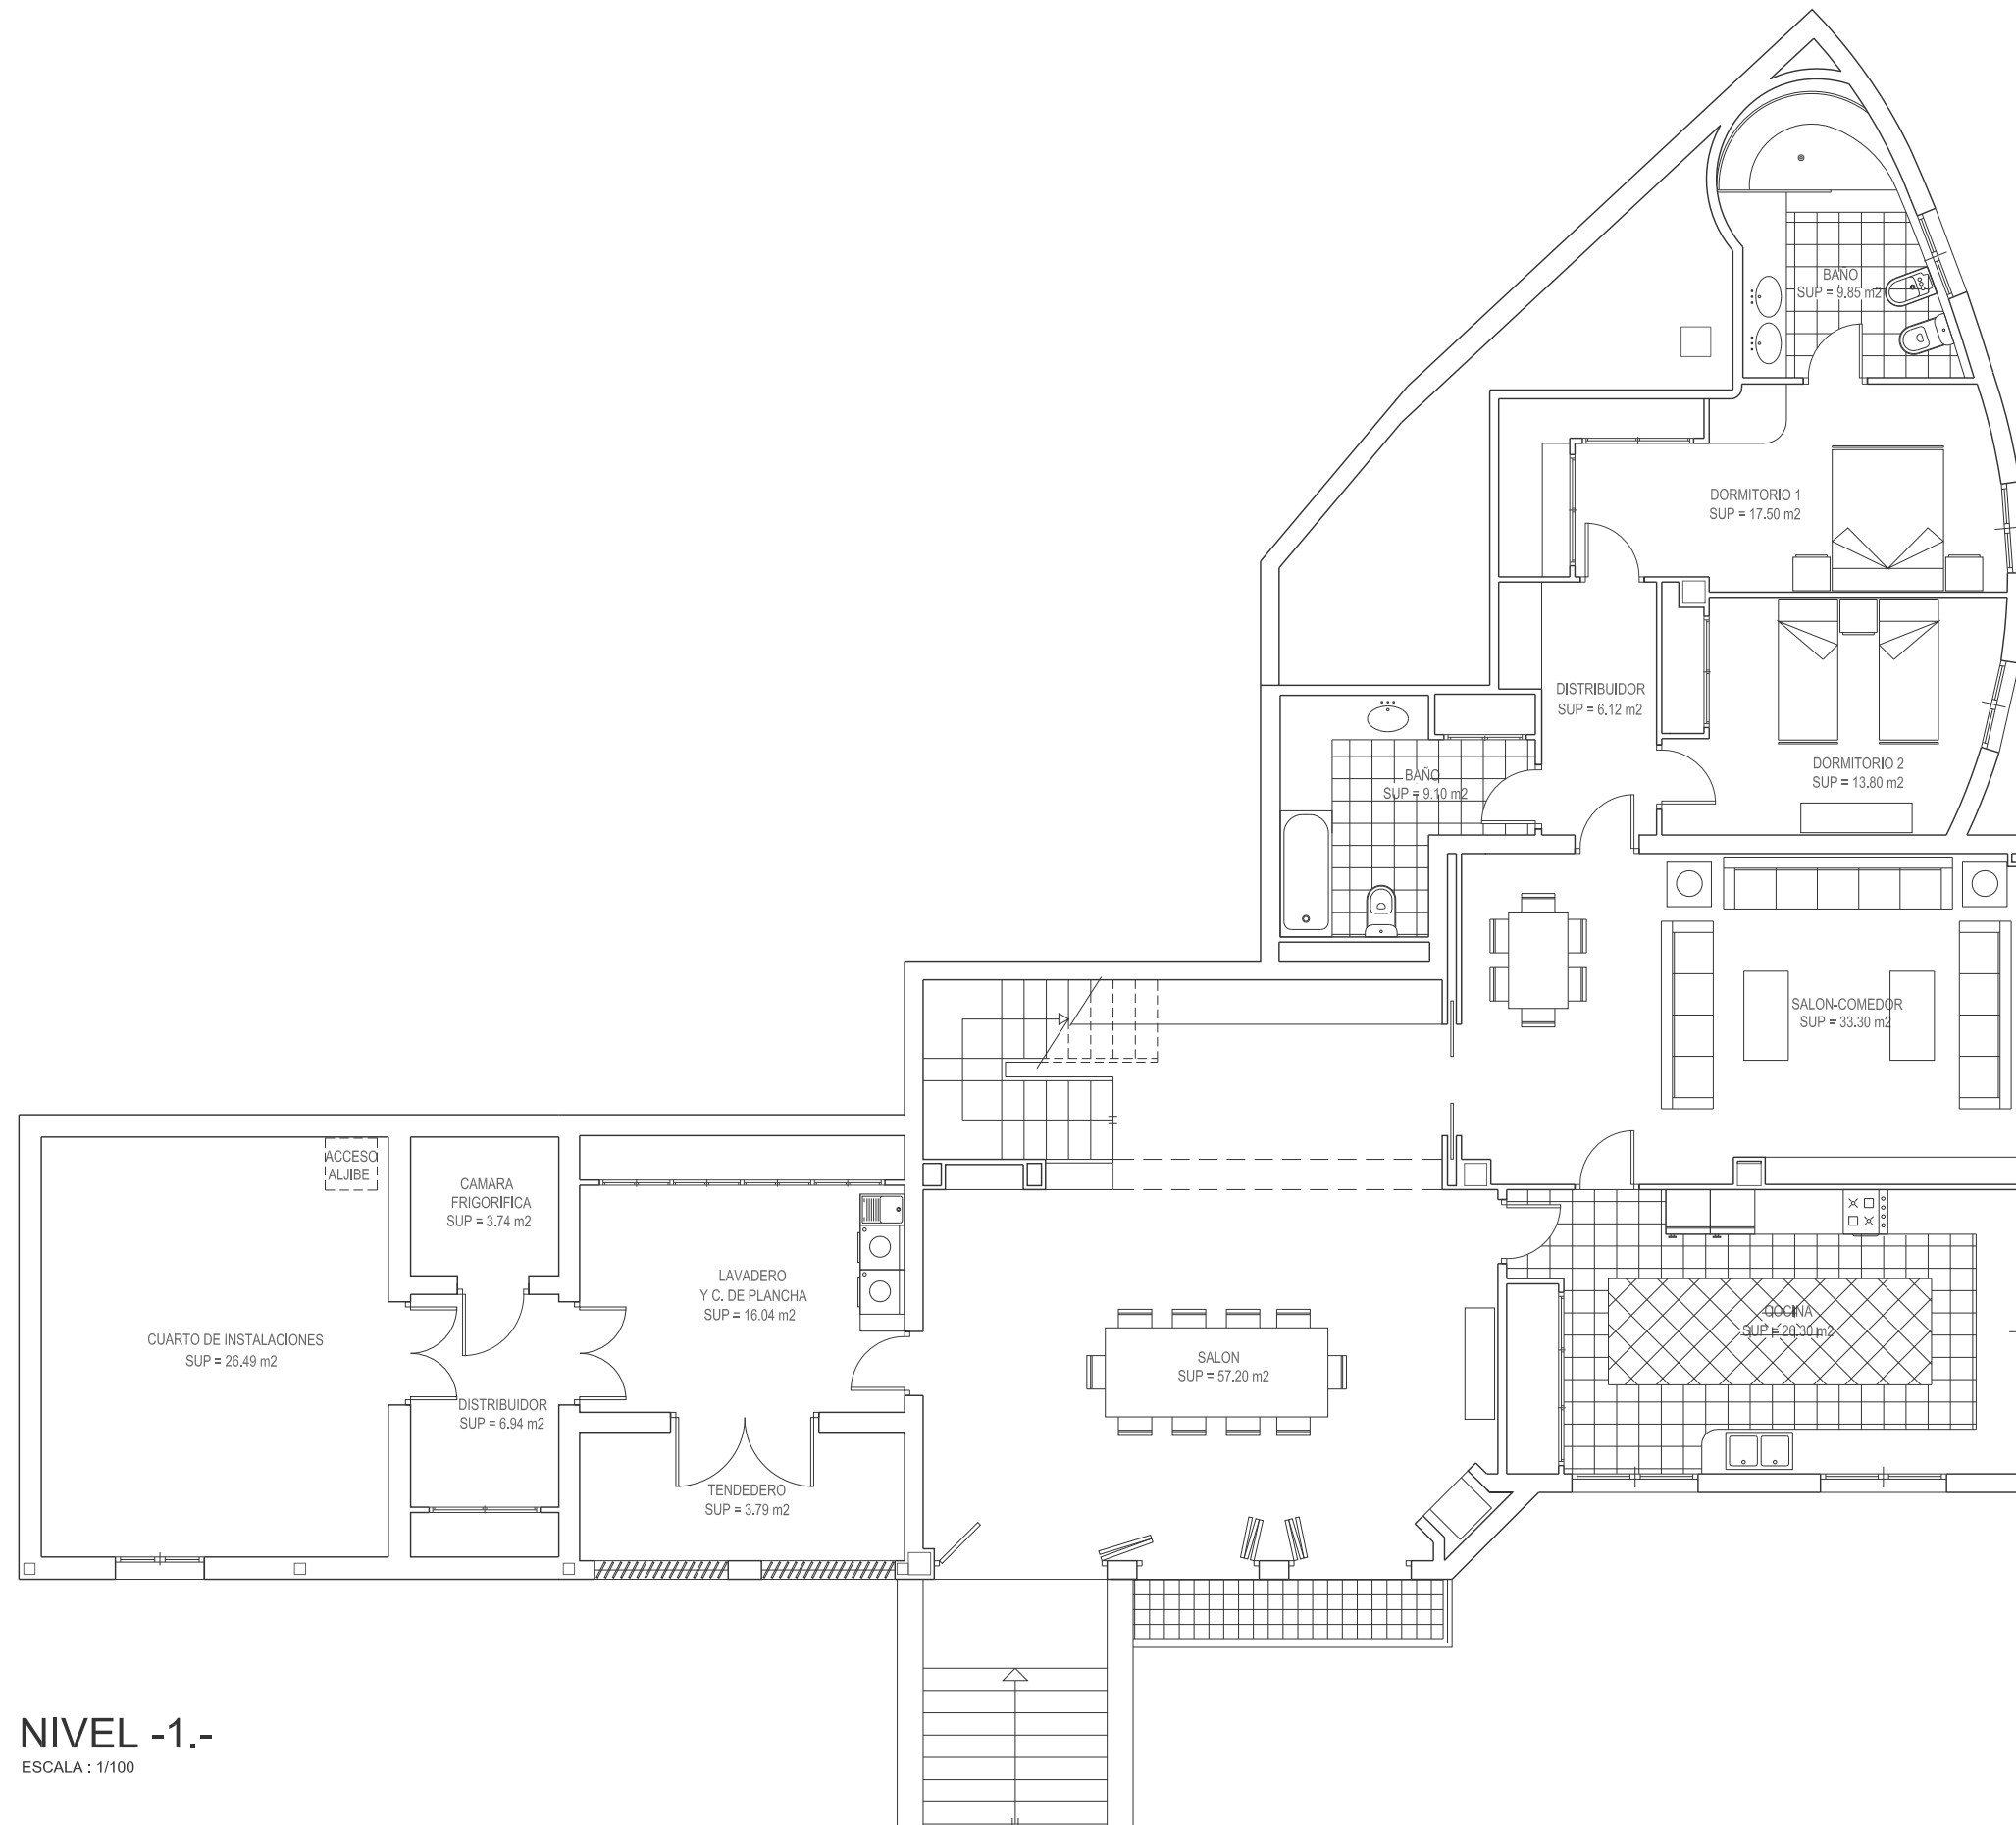


NIVEL -1.-
ESCALA : 1/100

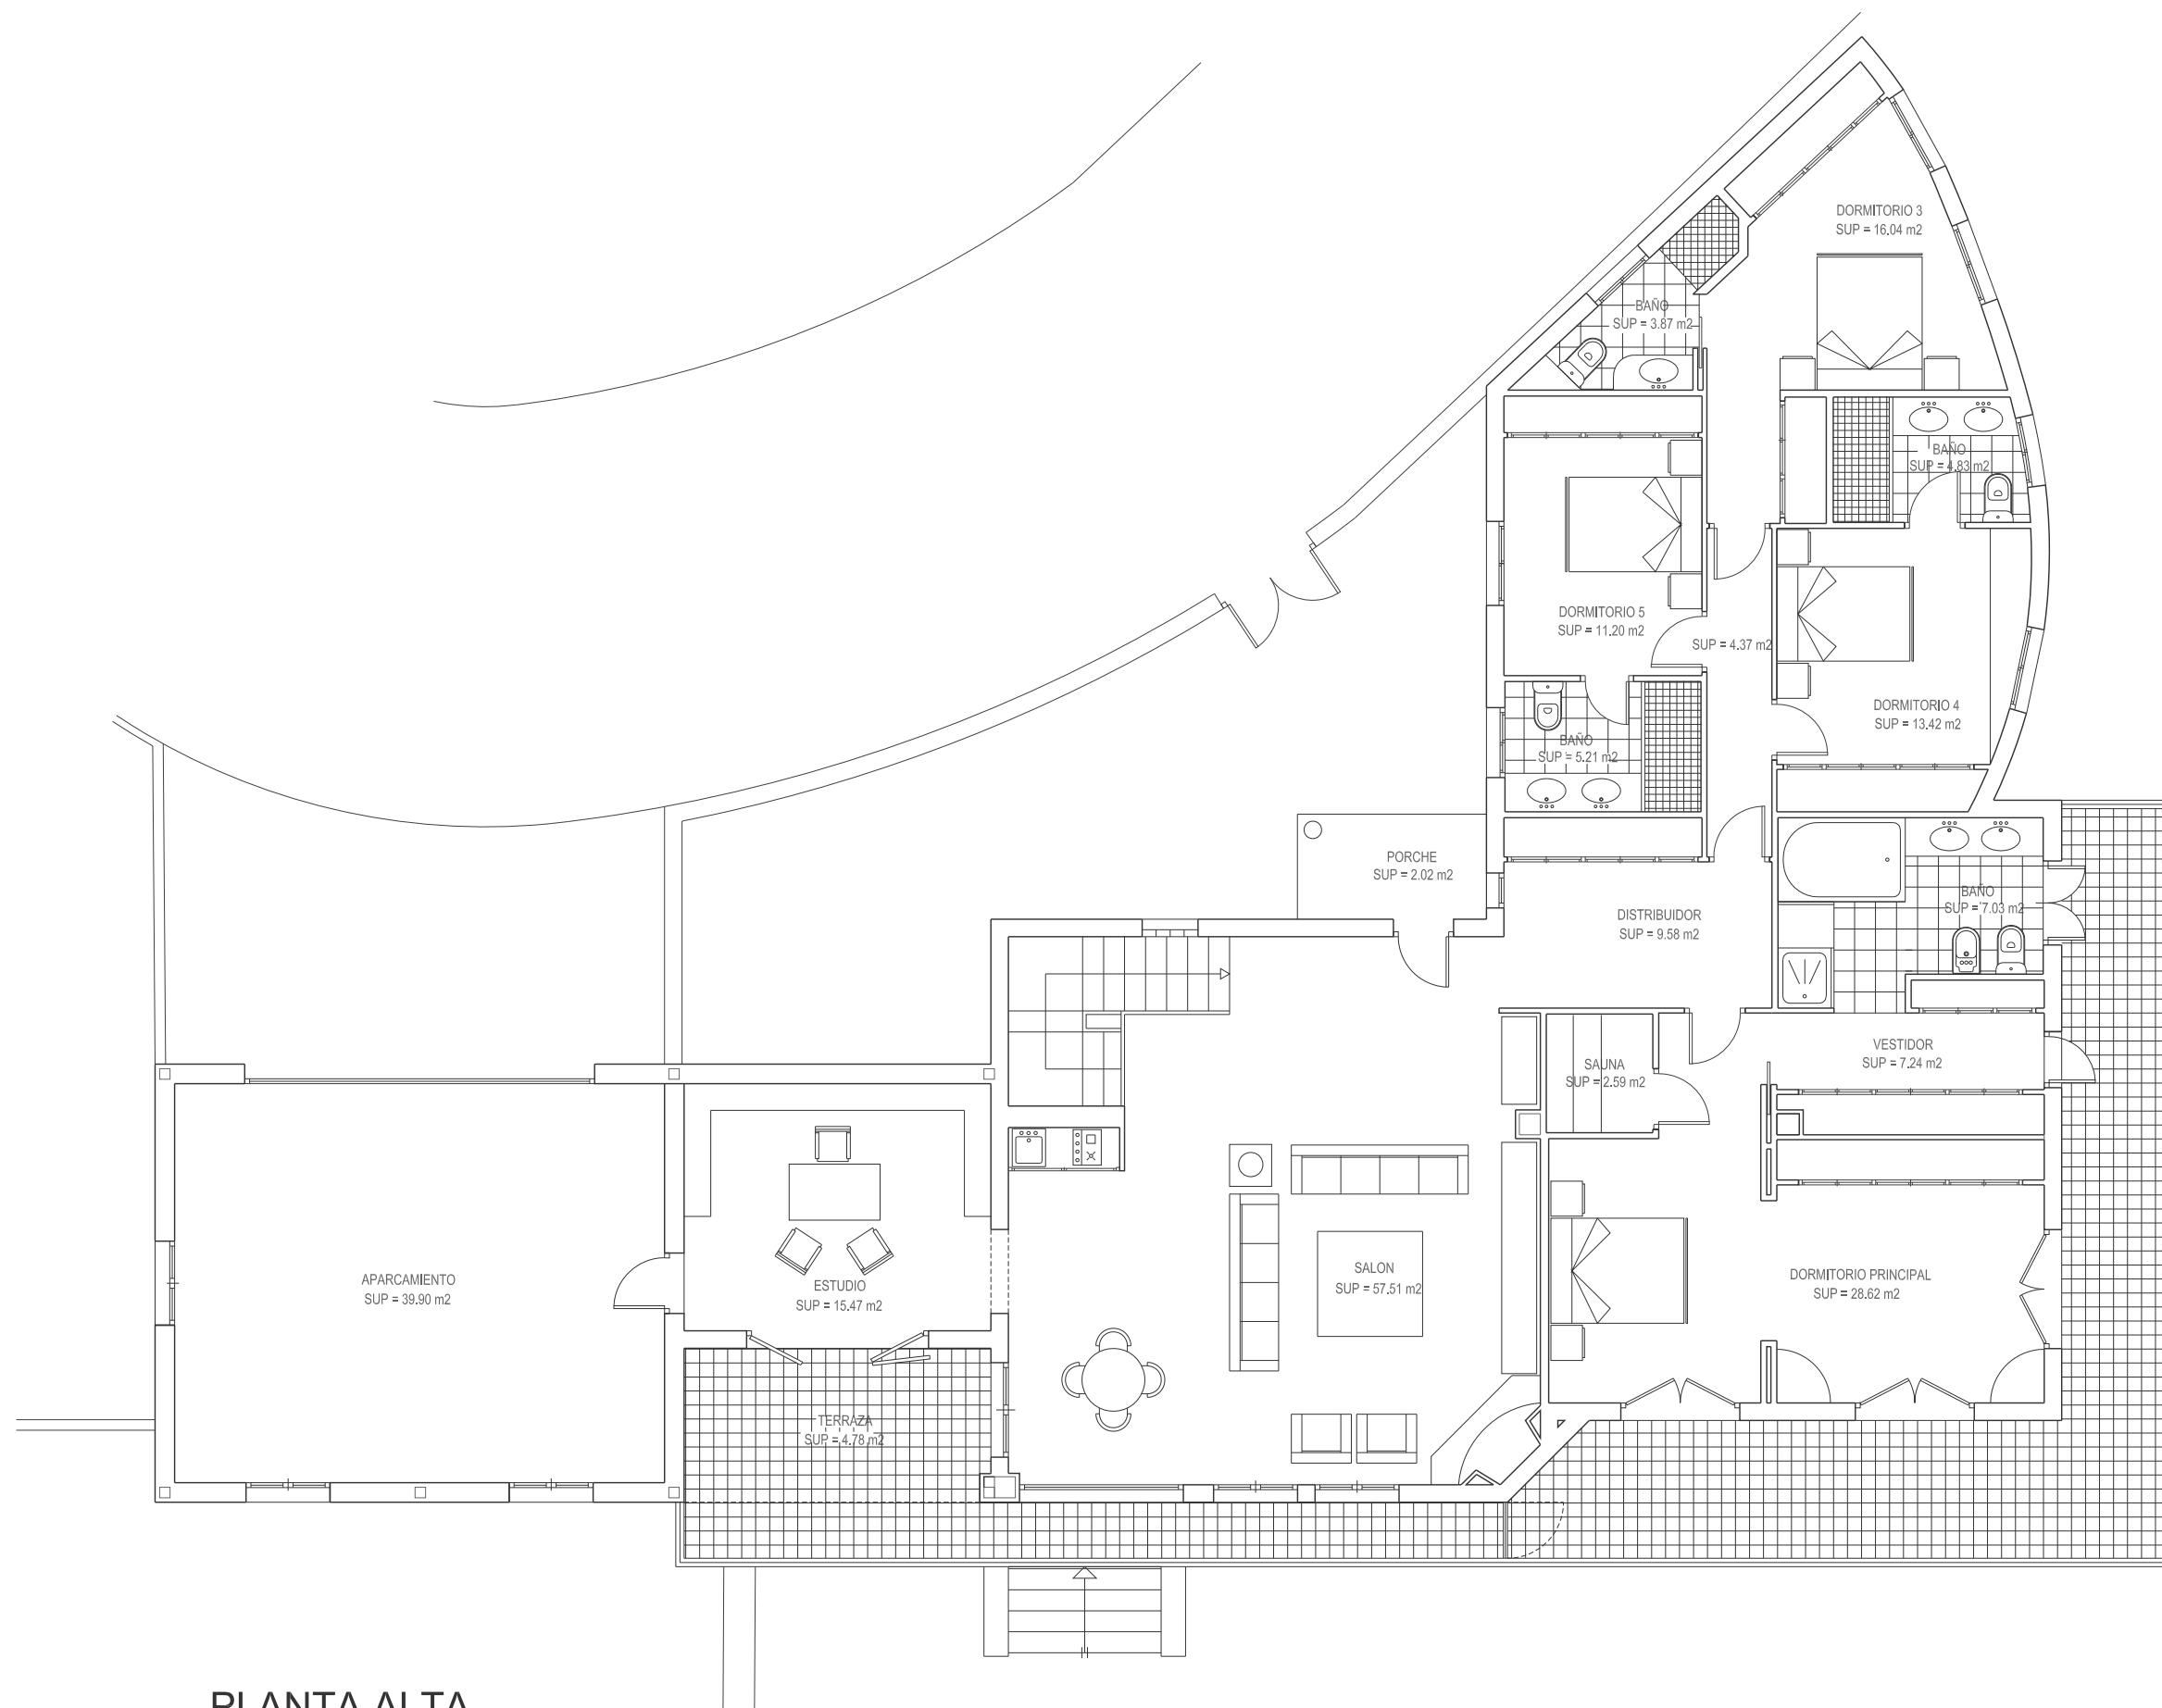

PLANTA ALTA
ESCALA : 1/100

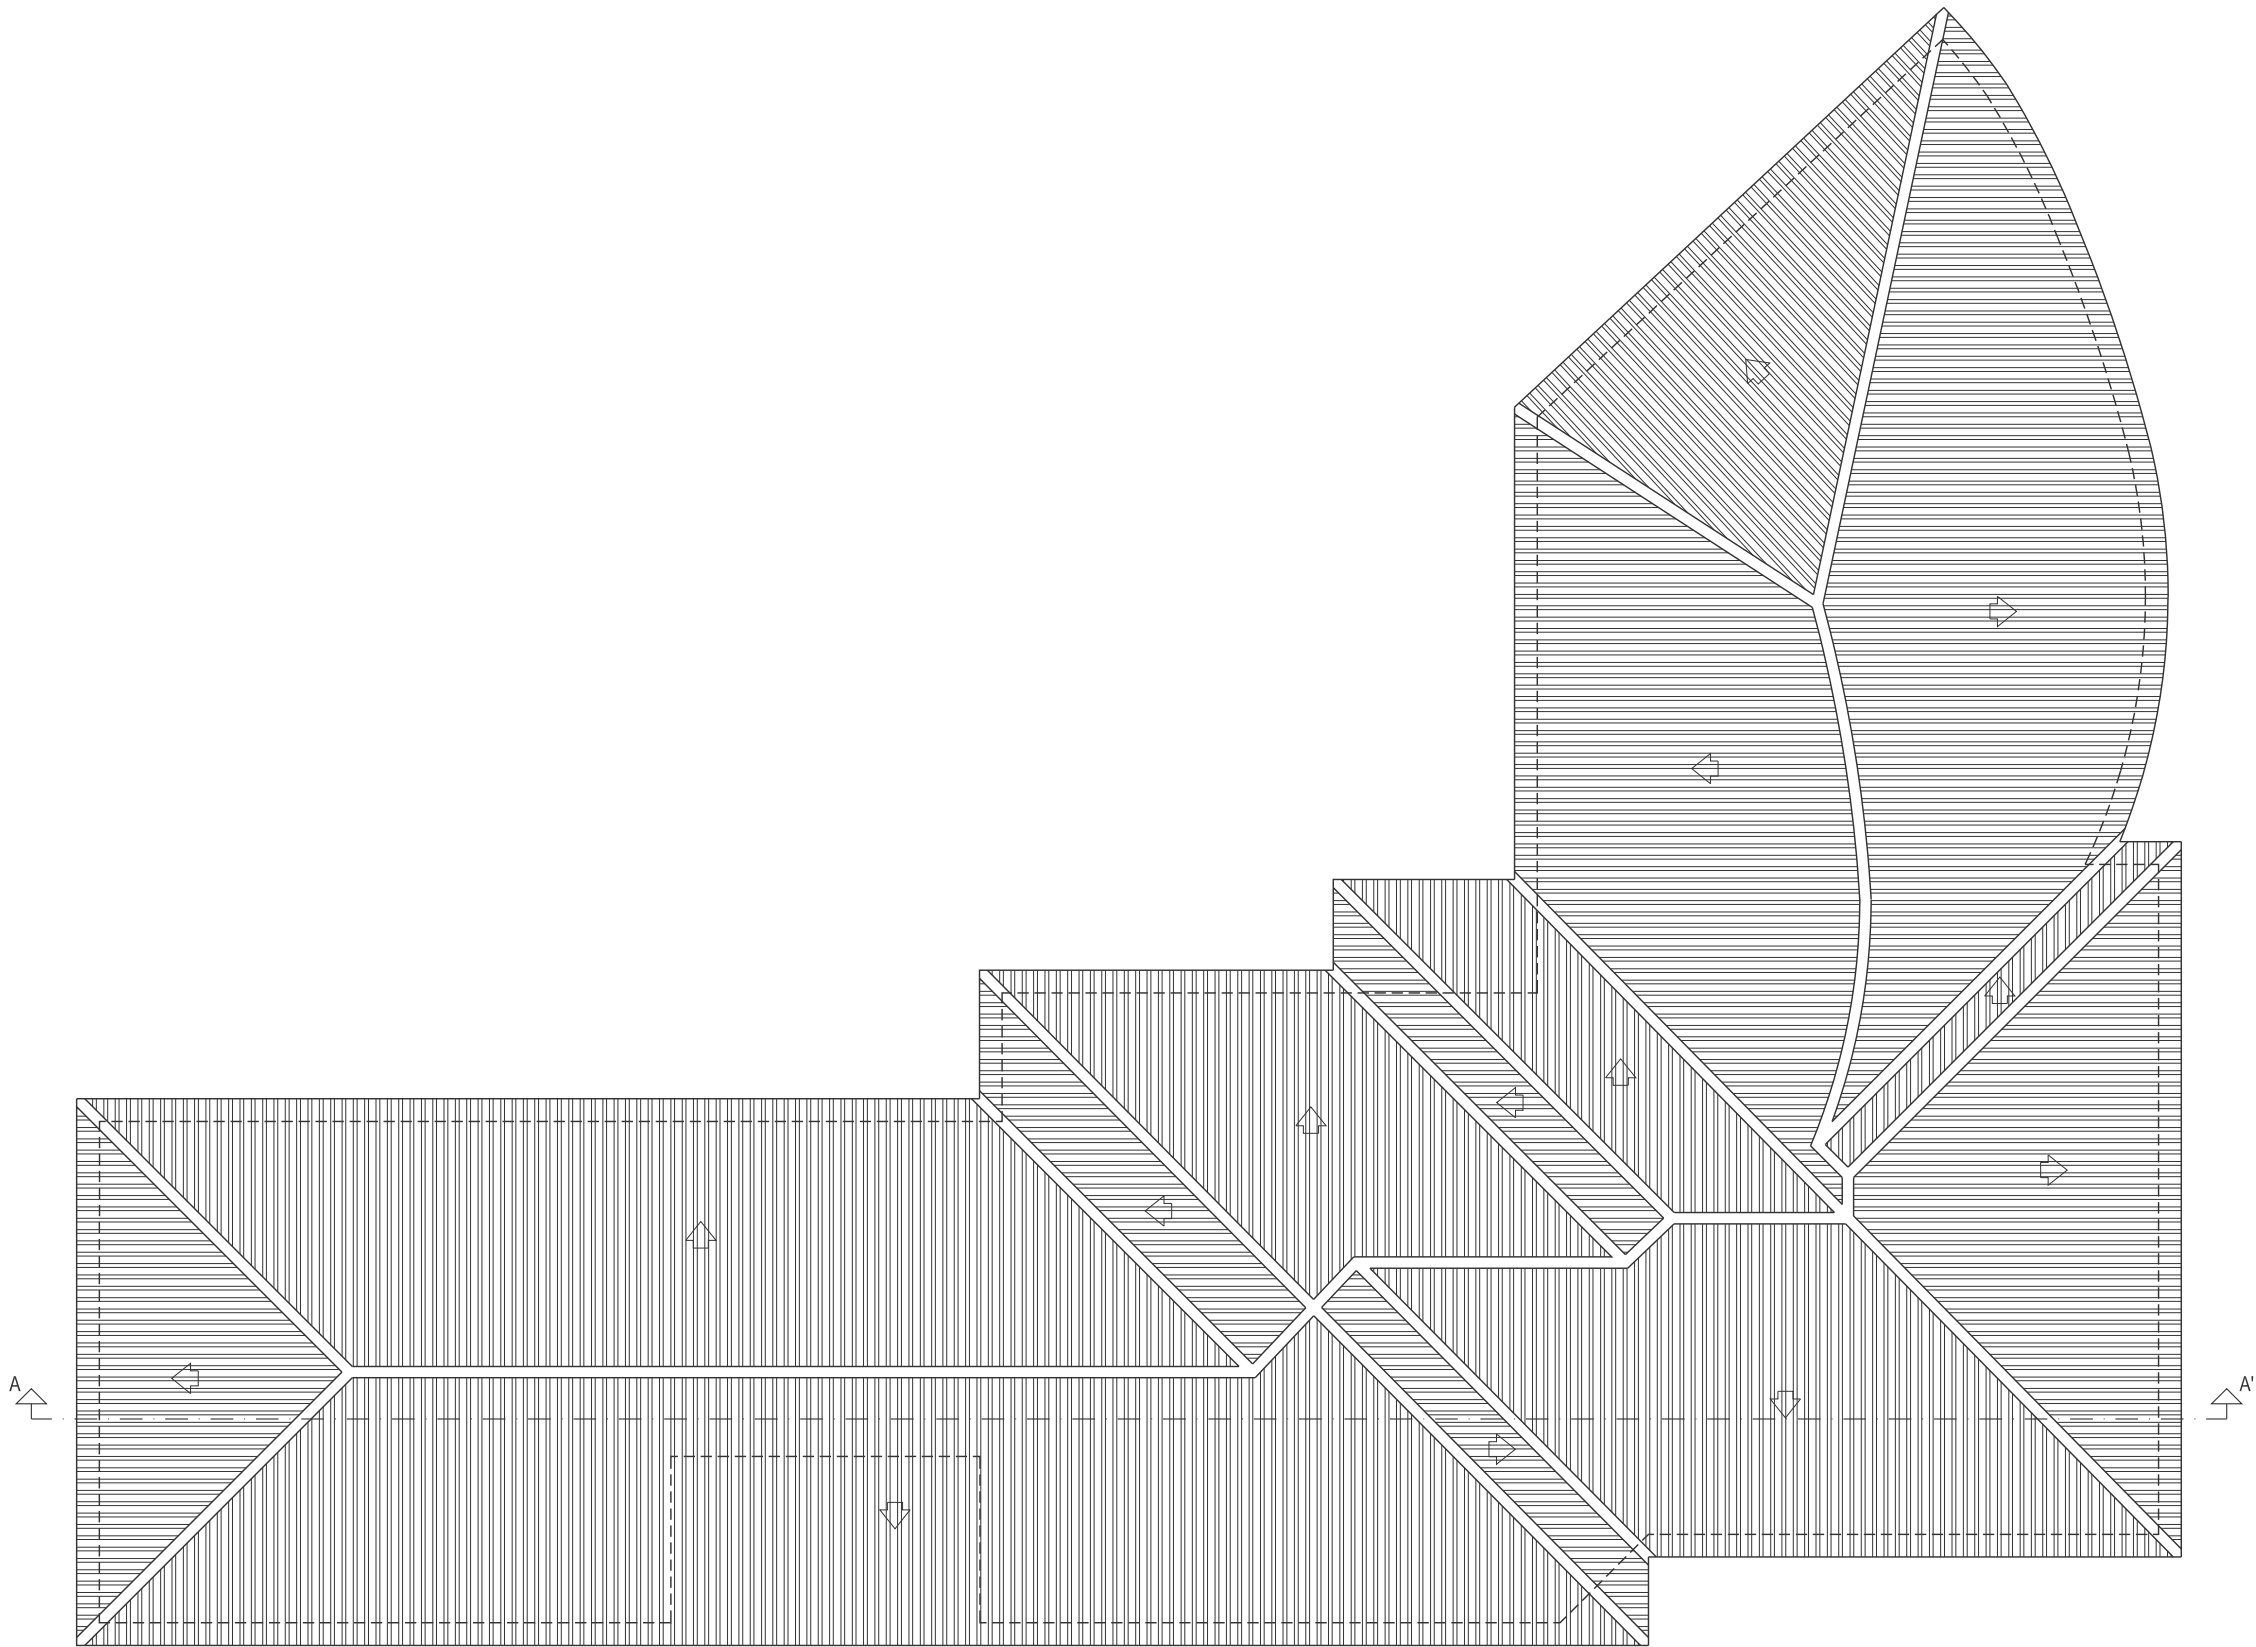

PLANTA CUBIERTA
ESCALA : 1/100

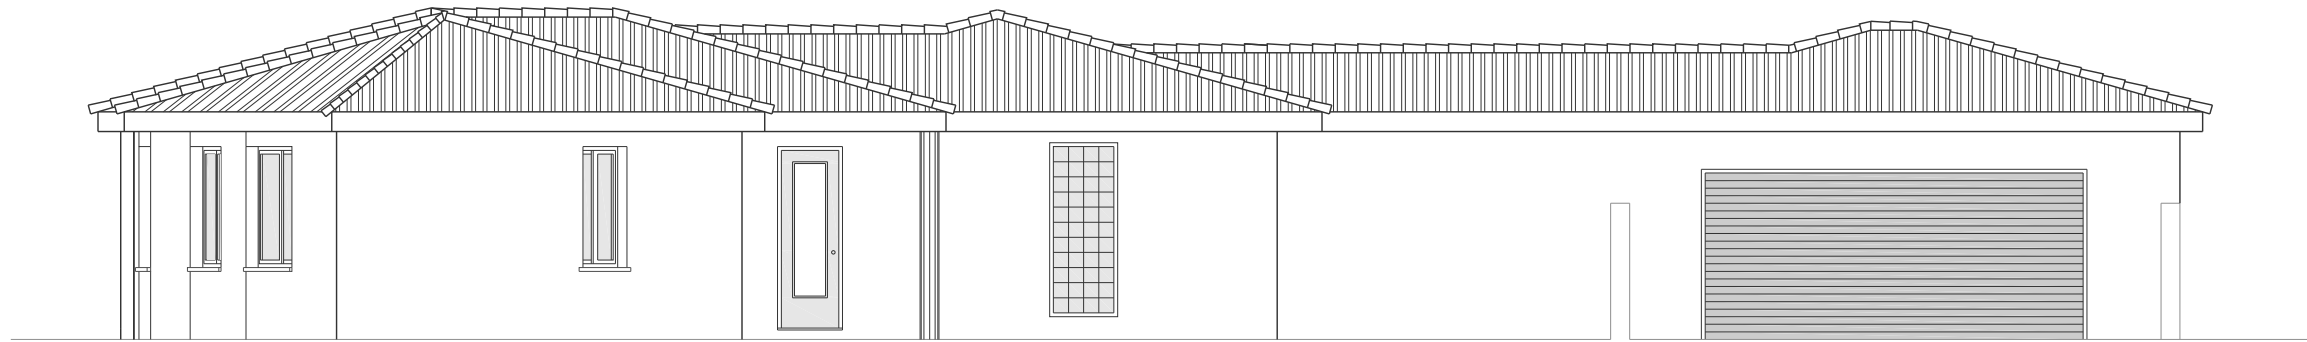

ALZADO NORTE

ESCALA - 1:100




ALZADO SUR

ESCALA - 1:100




ALZADO ESTE

ESCALA - 1:100

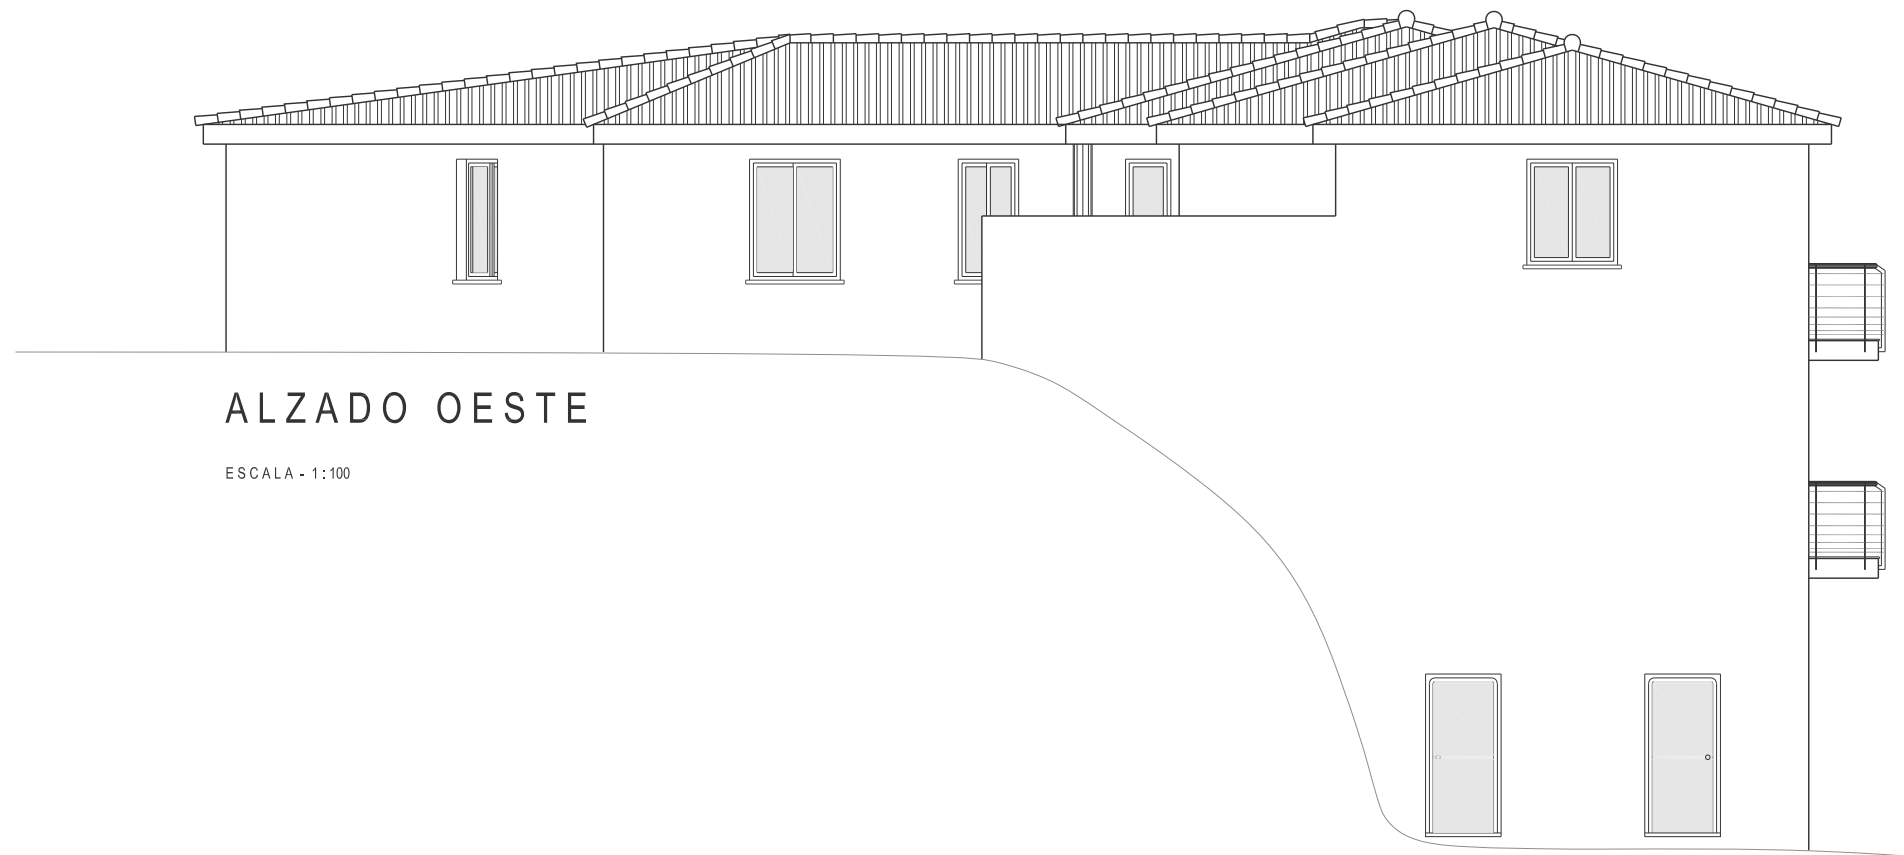


ALZADO OESTE

ESCALA - 1:100

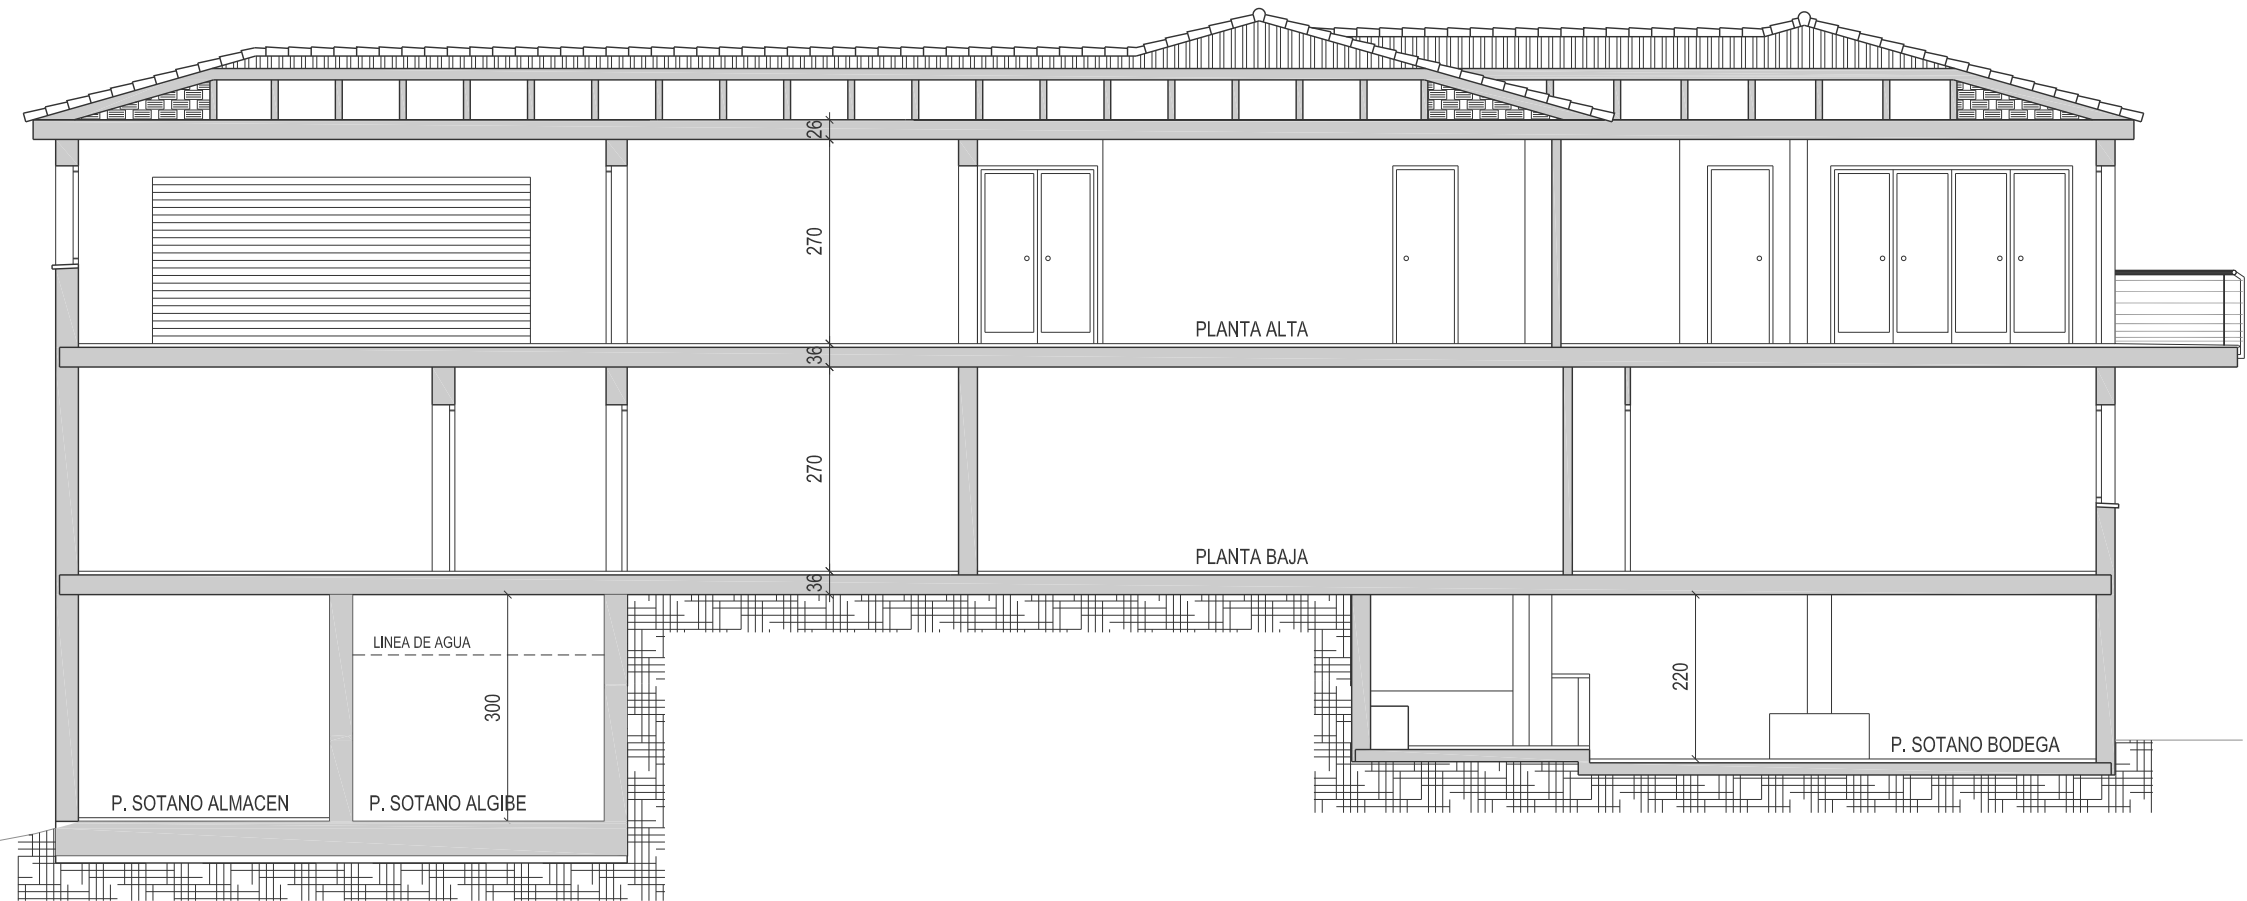


SECCION A-A'

ESCALA - 1:100

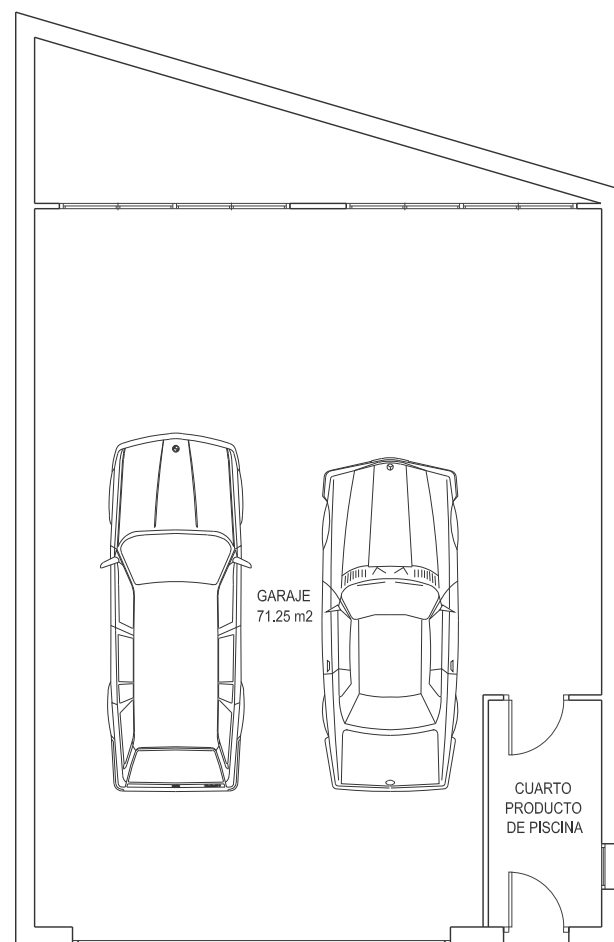


PLANTA BAJA

ESCALA : 1/100

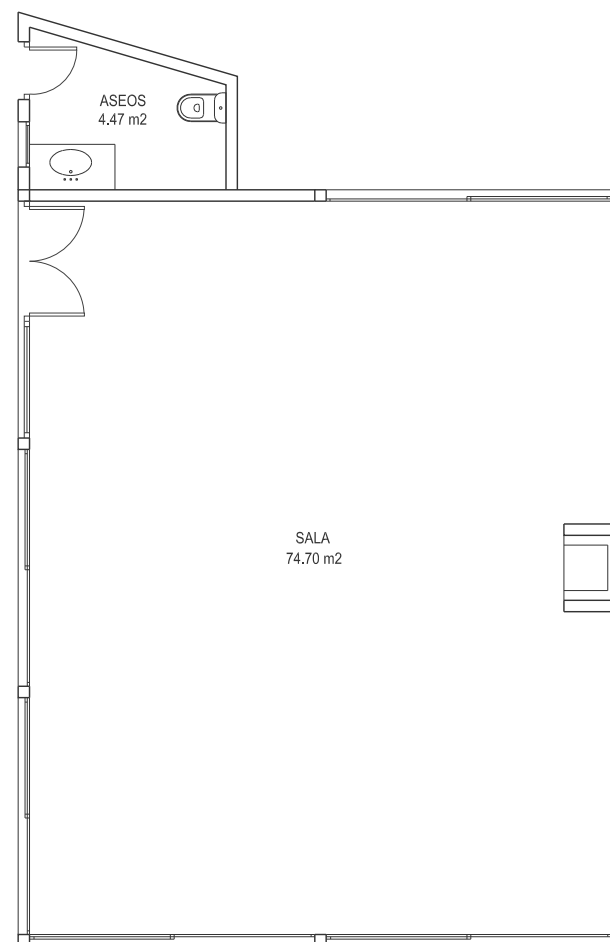


PLANTA ALTA

ESCALA : 1/100

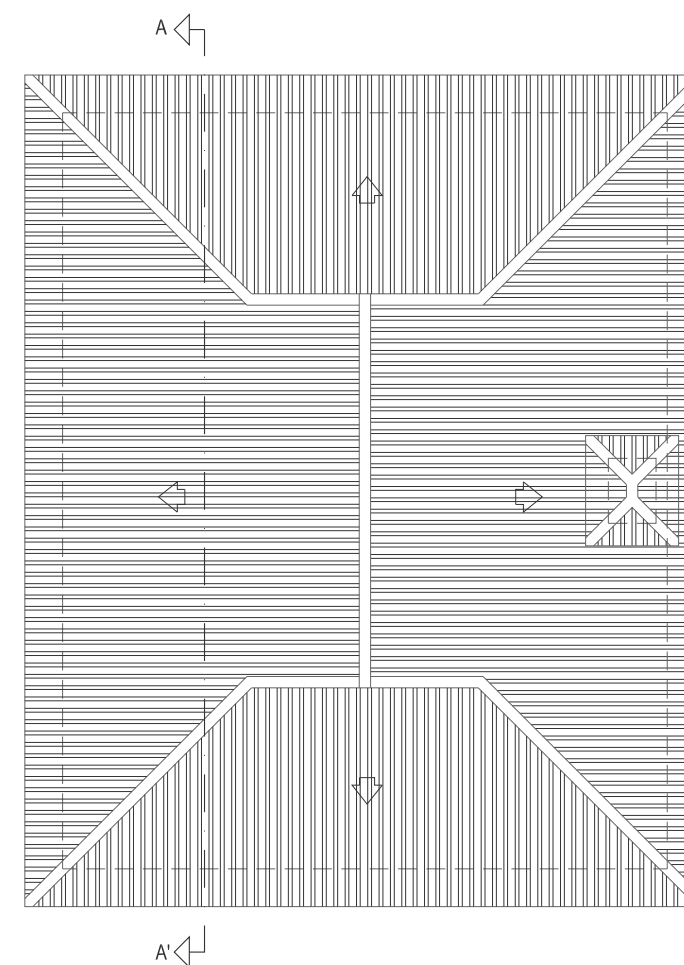


PLANTA CUBIERTA

ESCALA : 1/100

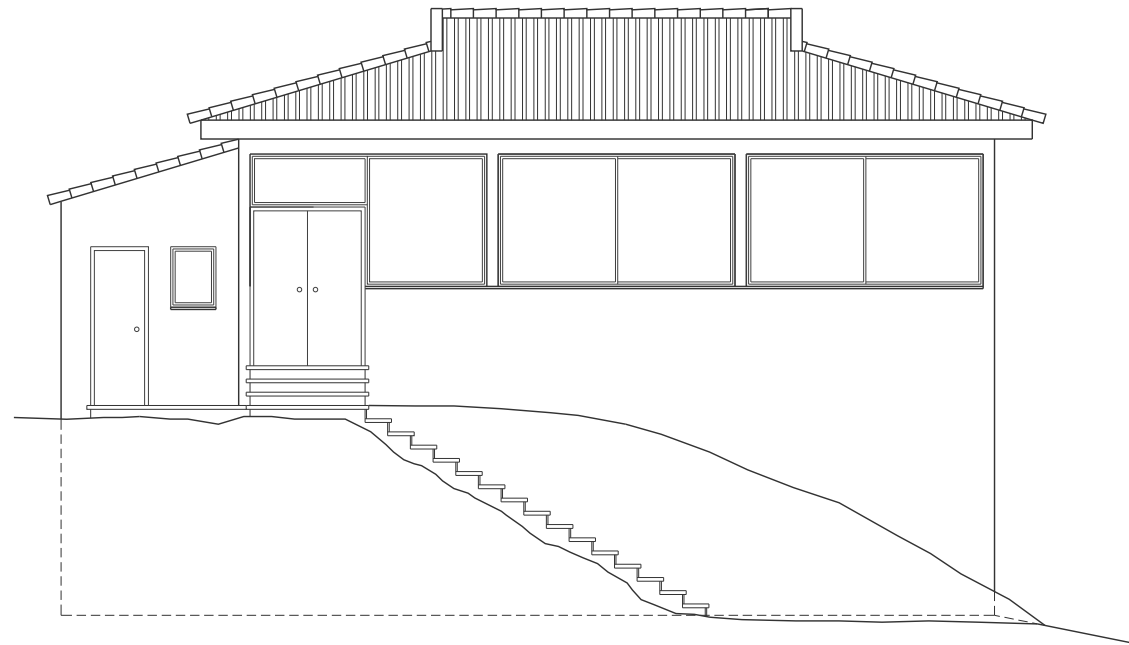


ALZADO LATERAL IZQUIERDO

ESCALA : 1/100

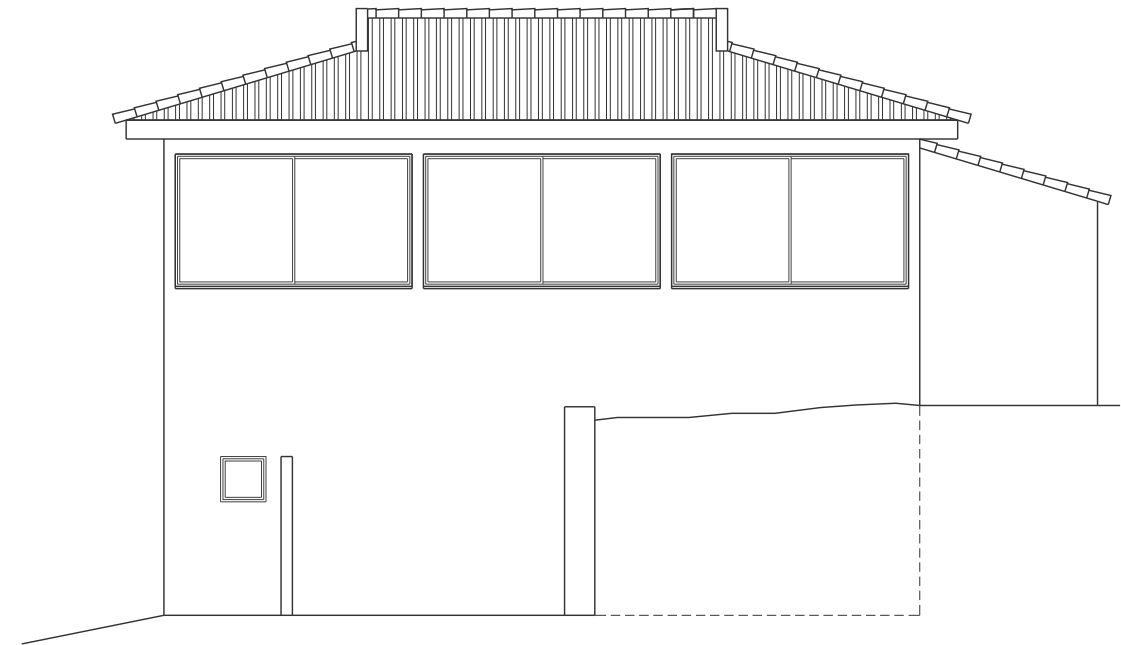

ALZADO LATERAL DERECHO

ESCALA : 1/100

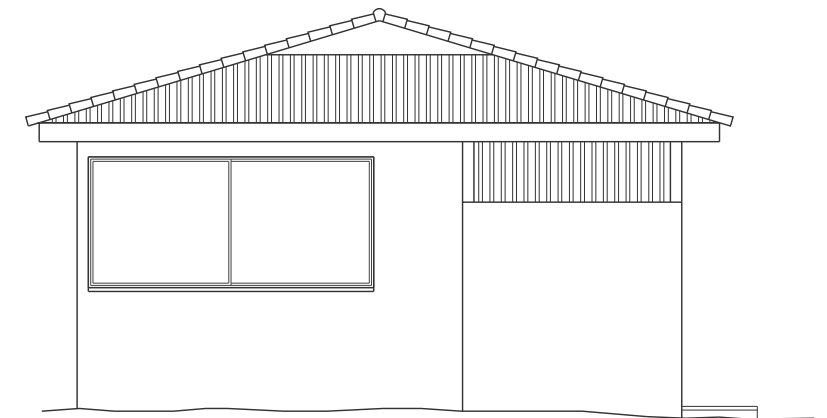


ALZADO POSTERIOR

ESCALA : 1/100




ALZADO PRINCIPAL

ESCALA : 1/100

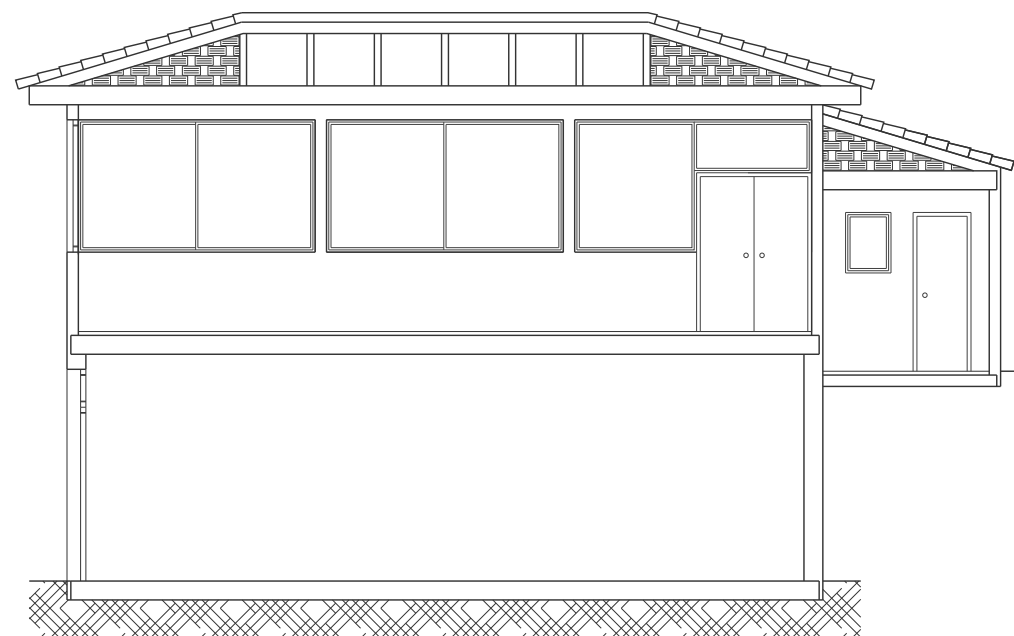


SECCION A-A'

ESCALA : 1/100

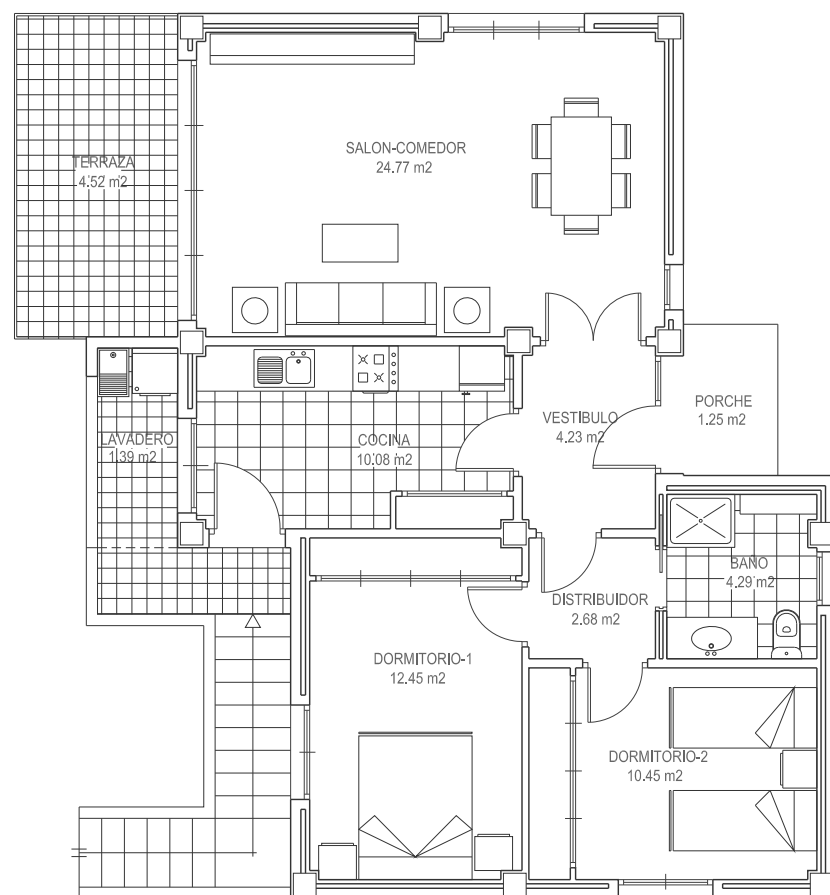


PLANTA BAJA

ESCALA : 1/100

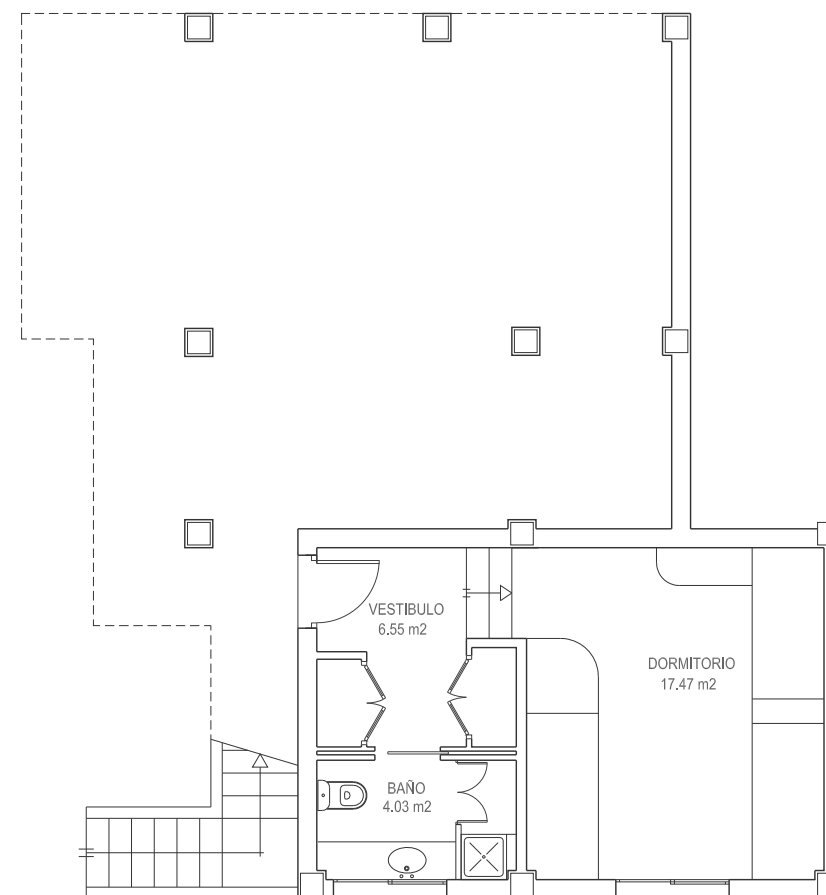


PLANTA SEMISOTANO


ESCALA : 1/100

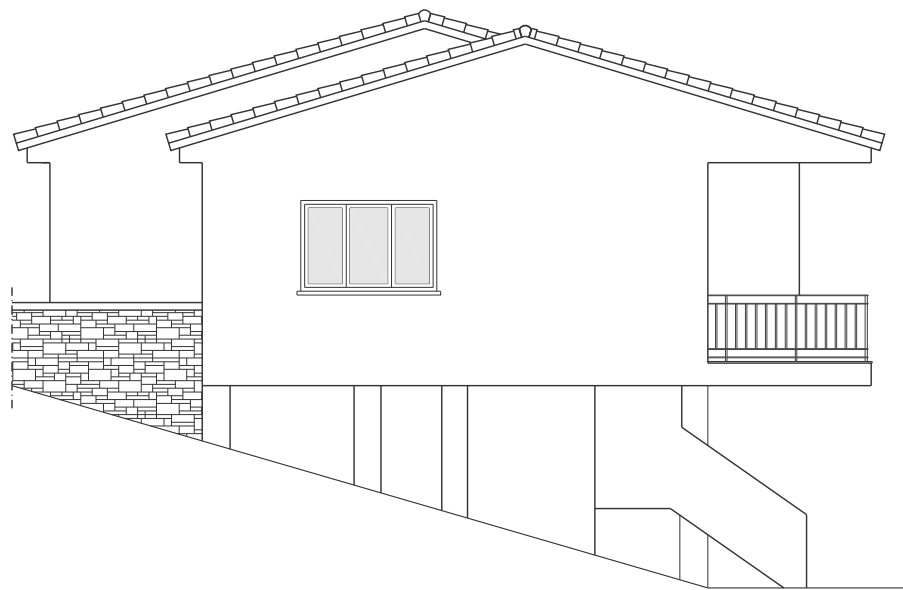


ALZADO LATERAL DERECHO
ESCALA : 1/100

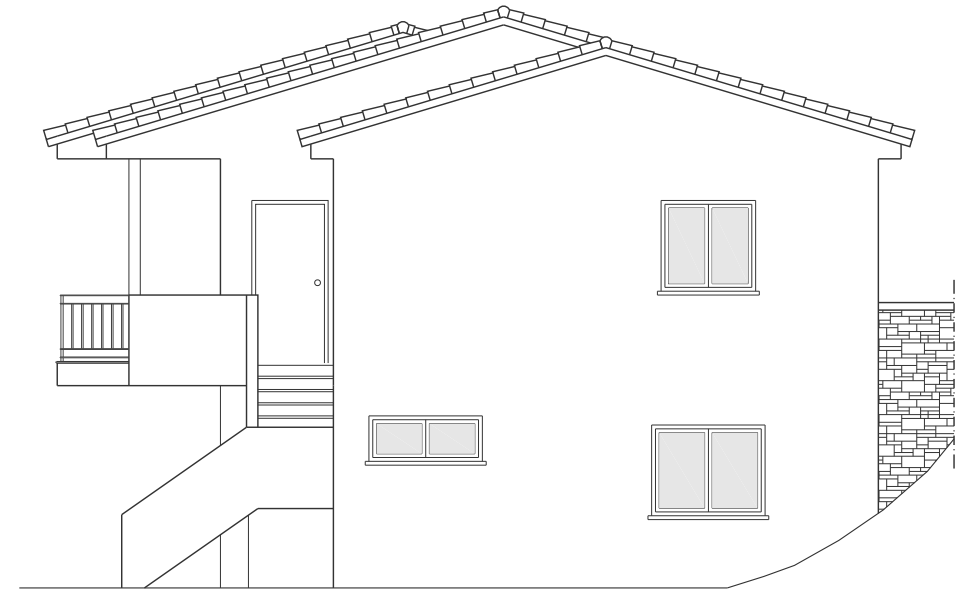


ALZADO LATERAL IZQUIERDO
ESCALA : 1/100

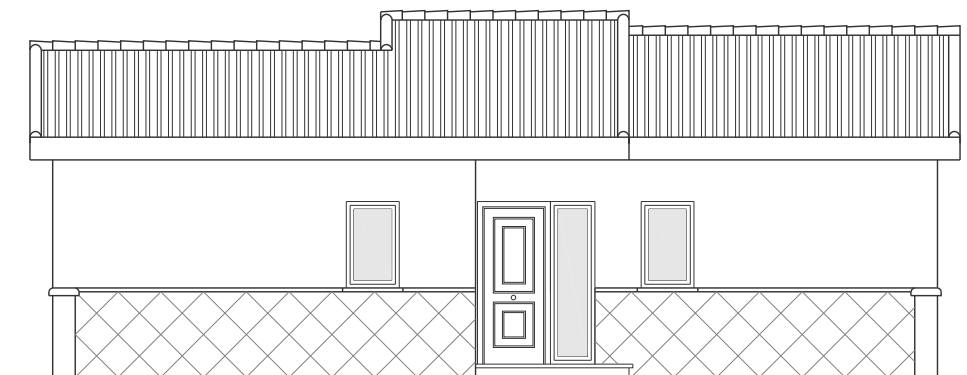

ALZADO PRINCIPAL
ESCALA : 1/100

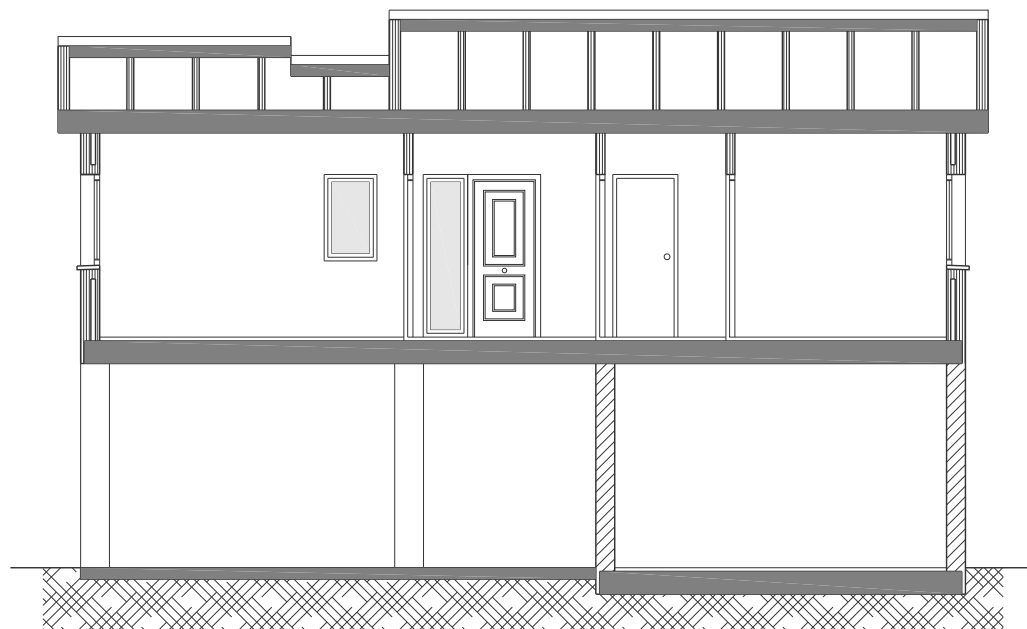

SECCION A-A'
ESCALA : 1/100

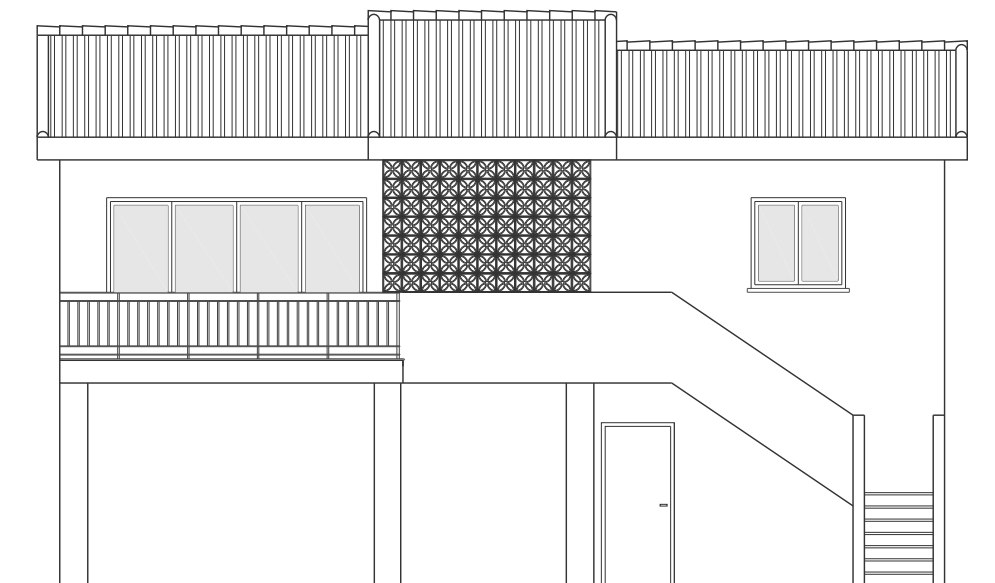

ALZADO POSTERIOR
ESCALA : 1/100