




5 Mts

LEYENDA	
	Muros y tabiquería
	Ventanas
	Puertas
	Sanitarios
	Encimera cocina
	Vuelo
	Punto de inserción
	Punto de cota

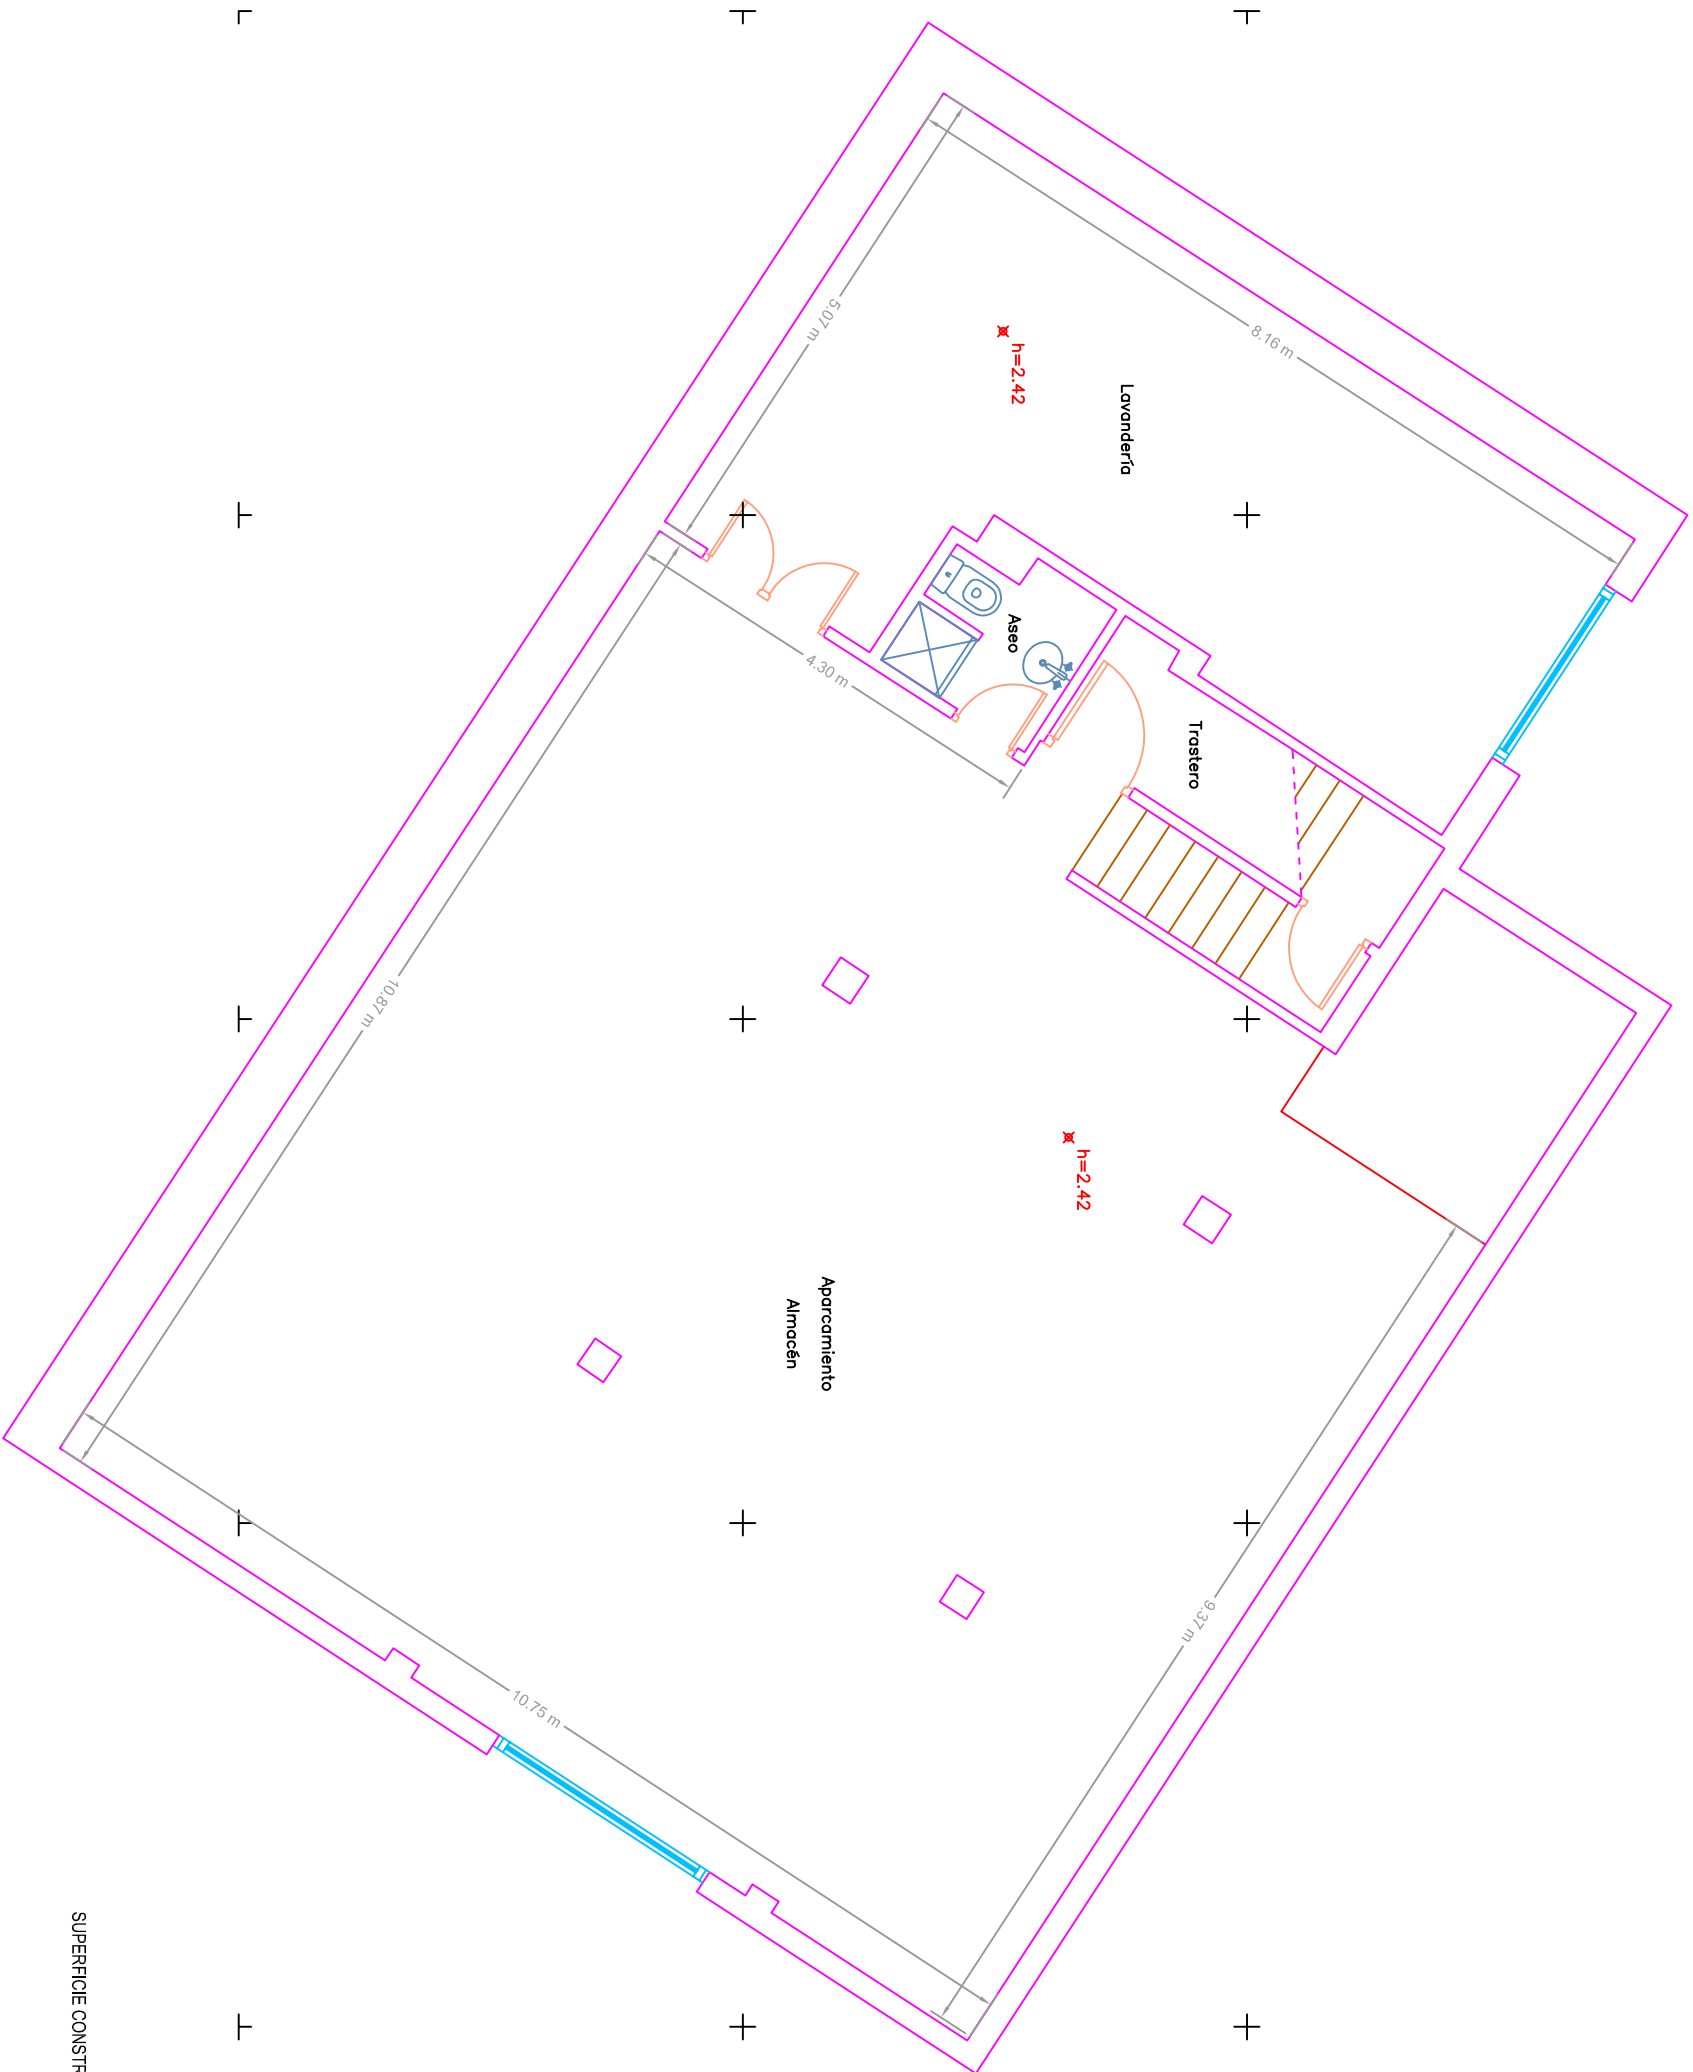

SUPERFICIE CONSTRUIDA PLANTA SOTANO: 183,00m²

TÍTULO DEL TRABAJO: DISTRIBUCIÓN INTERIOR PARCELA CON REF. CATASTRAL: 8567107UF7686N				FIRMA:							
TÍTULO DE PLANO: DISTRIBUCIÓN INTERIOR PLANTA SÓTANO		CLIENTE: -----		C.I.F.: CLIENTE -----		ESCALA: 1:75		SISTEMA DE COORD.: ETRS 89 UTM30		FECHA PROYECTO: DICIEMBRE 2021	
UBICACIÓN: MÁLAGA	AUTOR: DANIEL FERNÁNDEZ VARONE	TITULACIÓN: INGENIERO T. EN TOPOGRAFÍA		DNI AUTOR: 25733481-T		Nº COLEGIADO: 7698		Nº DE PLANO: 1			



5 Mts

LEYENDA	
	Muros y tabiquería
	Ventanas
	Puertas
	Sanitarios
	Encimera cocina
	Vuelo
	Punto de inserción
	Punto de cota



SUPERFICIE CONSTRUIDA PLANTA BAJA: 149.49m²
SUPERFICIE CONSTRUIDA TERRAZA CUBIERTA: 33.41m²

TÍTULO DEL TRABAJO: DISTRIBUCIÓN INTERIOR PARCELA CON REF. CATASTRAL: 8567107UF7686N	TÍTULO DE PLANO: DISTRIBUCIÓN INTERIOR PLANTA BAJA		CLIENTE: -----	C.I.F.: CLIENTE -----	ESCALA: 1:75	SISTEMA DE COORD.: ETRS 89 UTM30	FECHA PROYECTO: DICIEMBRE 2021	FIRMA:
	UBICACIÓN: MÁLAGA	AUTOR: DANIEL FERNÁNDEZ VARONE	TITULACIÓN: INGENIERO T. EN TOPOGRAFÍA	DNI AUTOR: 25733481-T	Nº COLEGADO: 7698	Nº DE PLANO: 2		



5 Mts

LEYENDA

Muros y tabiquería

Ventanas

Puertas


Sanitarios

Encimera cocina

Vuelo

Punto de inserción

Punto de cota

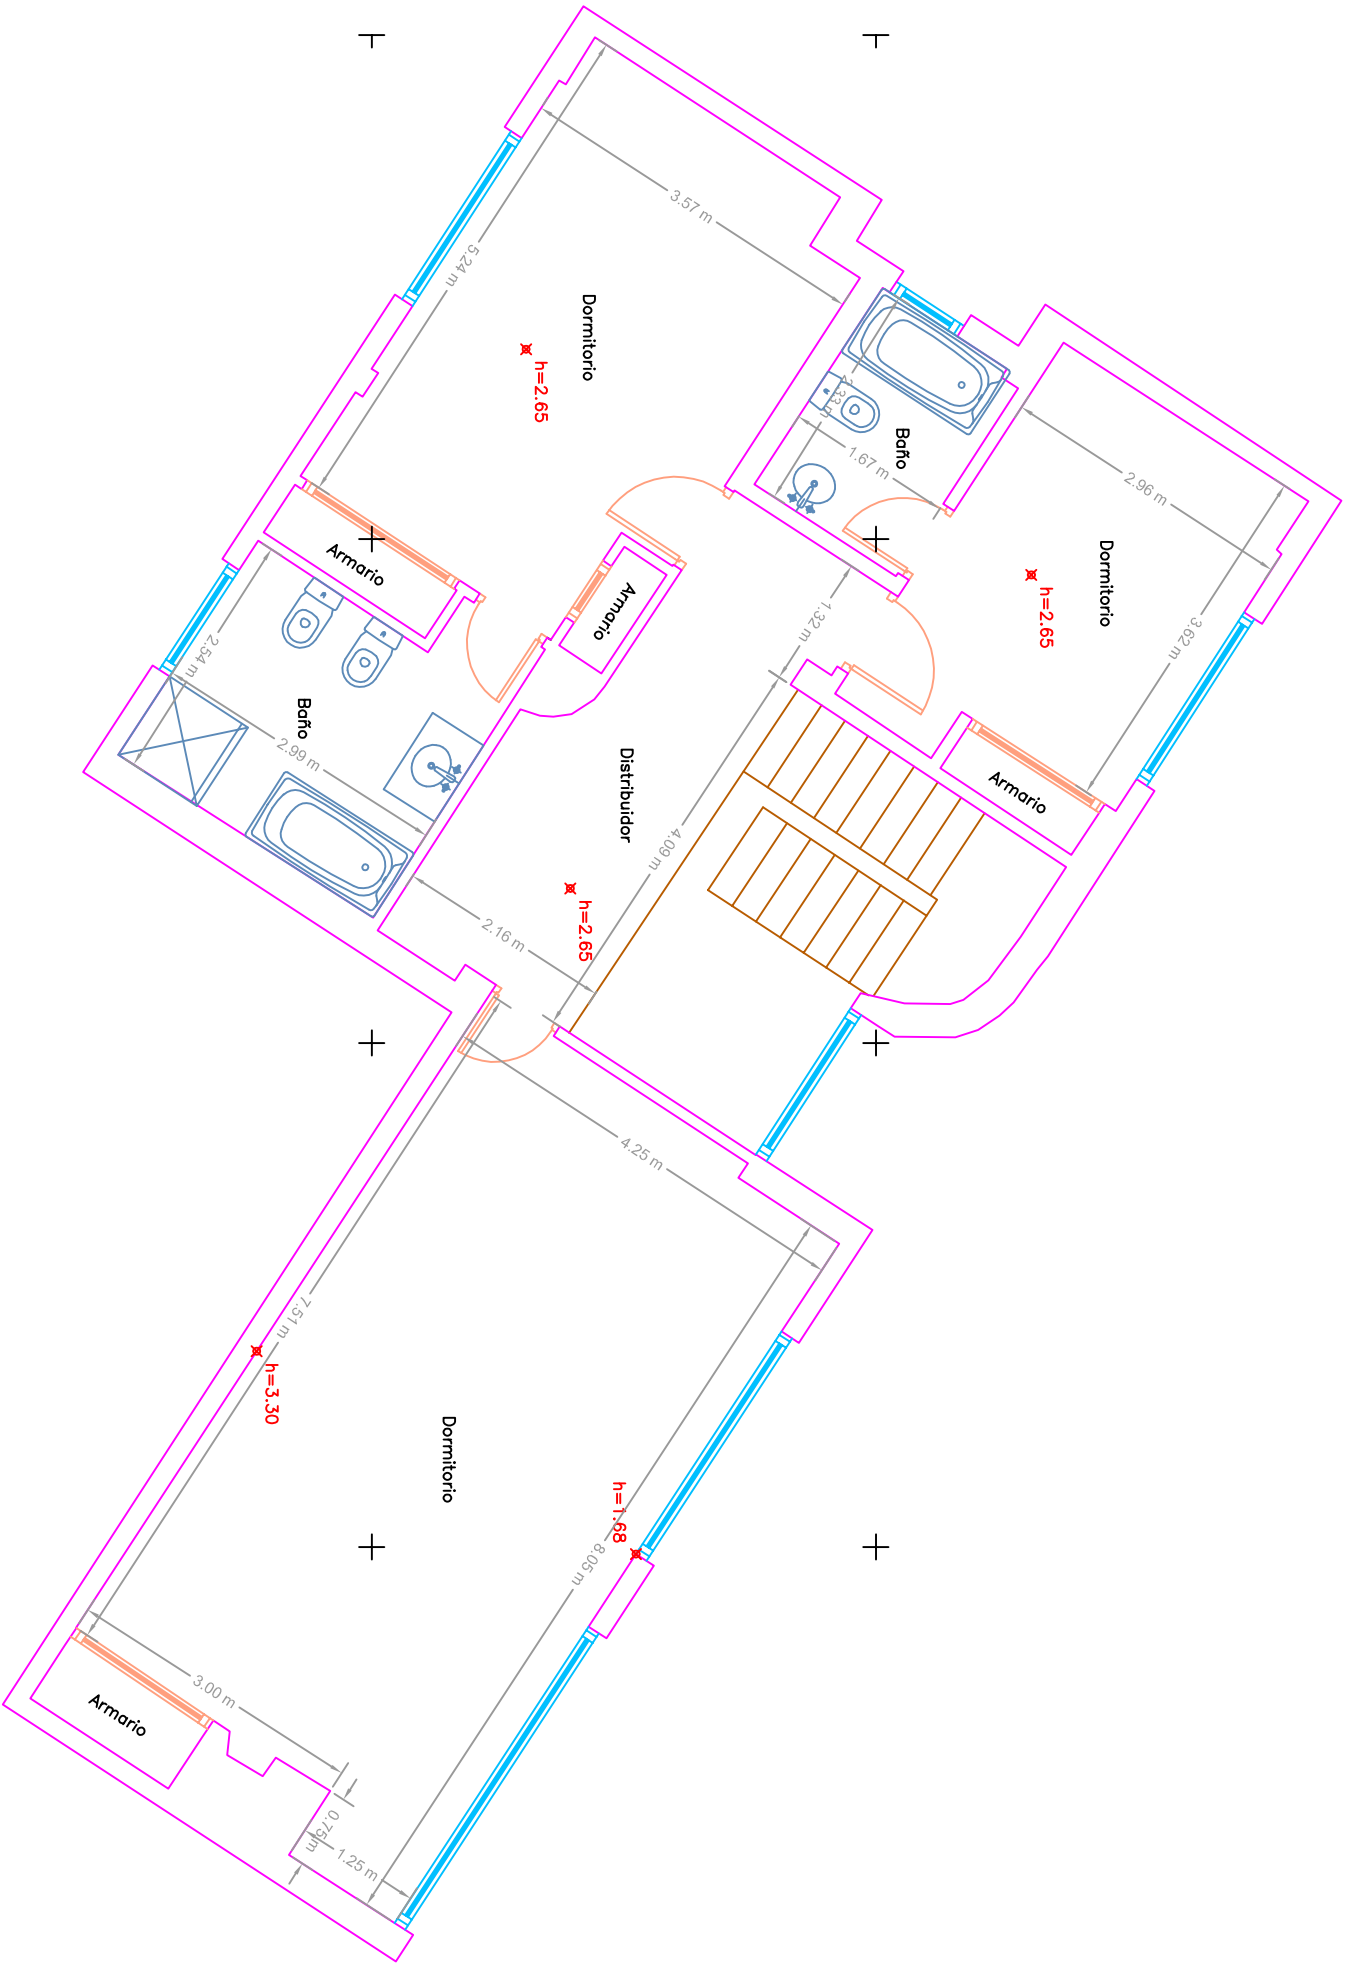

SUPERFICIE CONSTRUIDA PLANTA PRIMERA: 117,04m2

TÍTULO DEL TRABAJO: DISTRIBUCIÓN INTERIOR PARCELA CON REF. CATASTRAL: 8567107UF7686N	TÍTULO DE PLANO: DISTRIBUCIÓN INTERIOR PLANTA PRIMERA		CLIENTE: -----	C.I.F.: CLIENTE -----	ESCALA: 1:75	SISTEMA DE COORD.: ETRS 89 UTM30	FECHA PROYECTO: DICIEMBRE 2021	FIRMA:
	UBICACIÓN: MÁLAGA	AUTOR: DANIEL FERNÁNDEZ VARONE	TITULACIÓN: INGENIERO T. EN TOPOGRAFÍA	DNI AUTOR: 25733481-T	Nº COLEGIADO: 7698	Nº DE PLANO: 3		