


Planta Baja.
Escala 1/100

Villa Cerquilla 5A

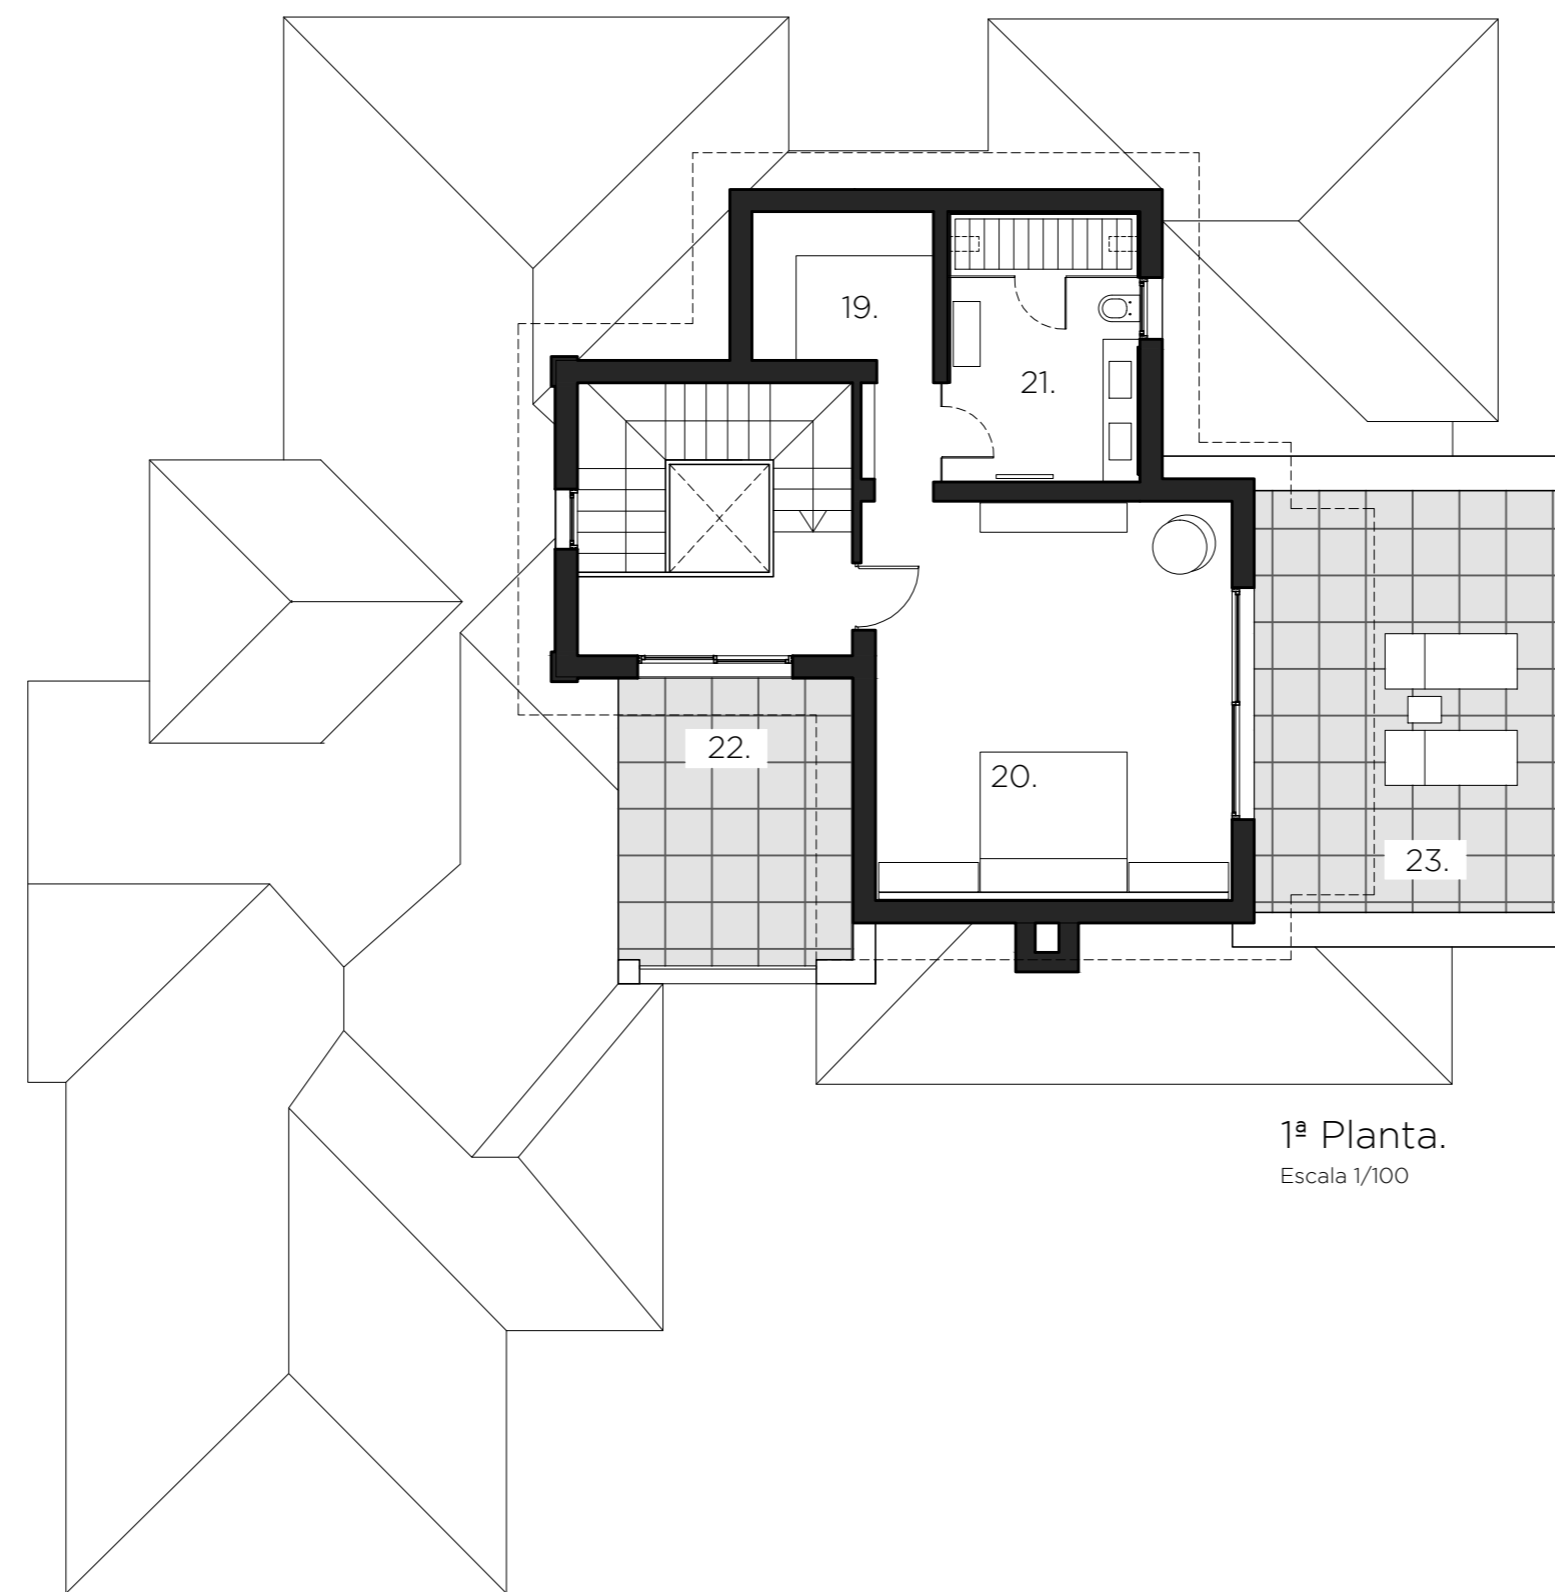

Villa Cerquilla 5A