


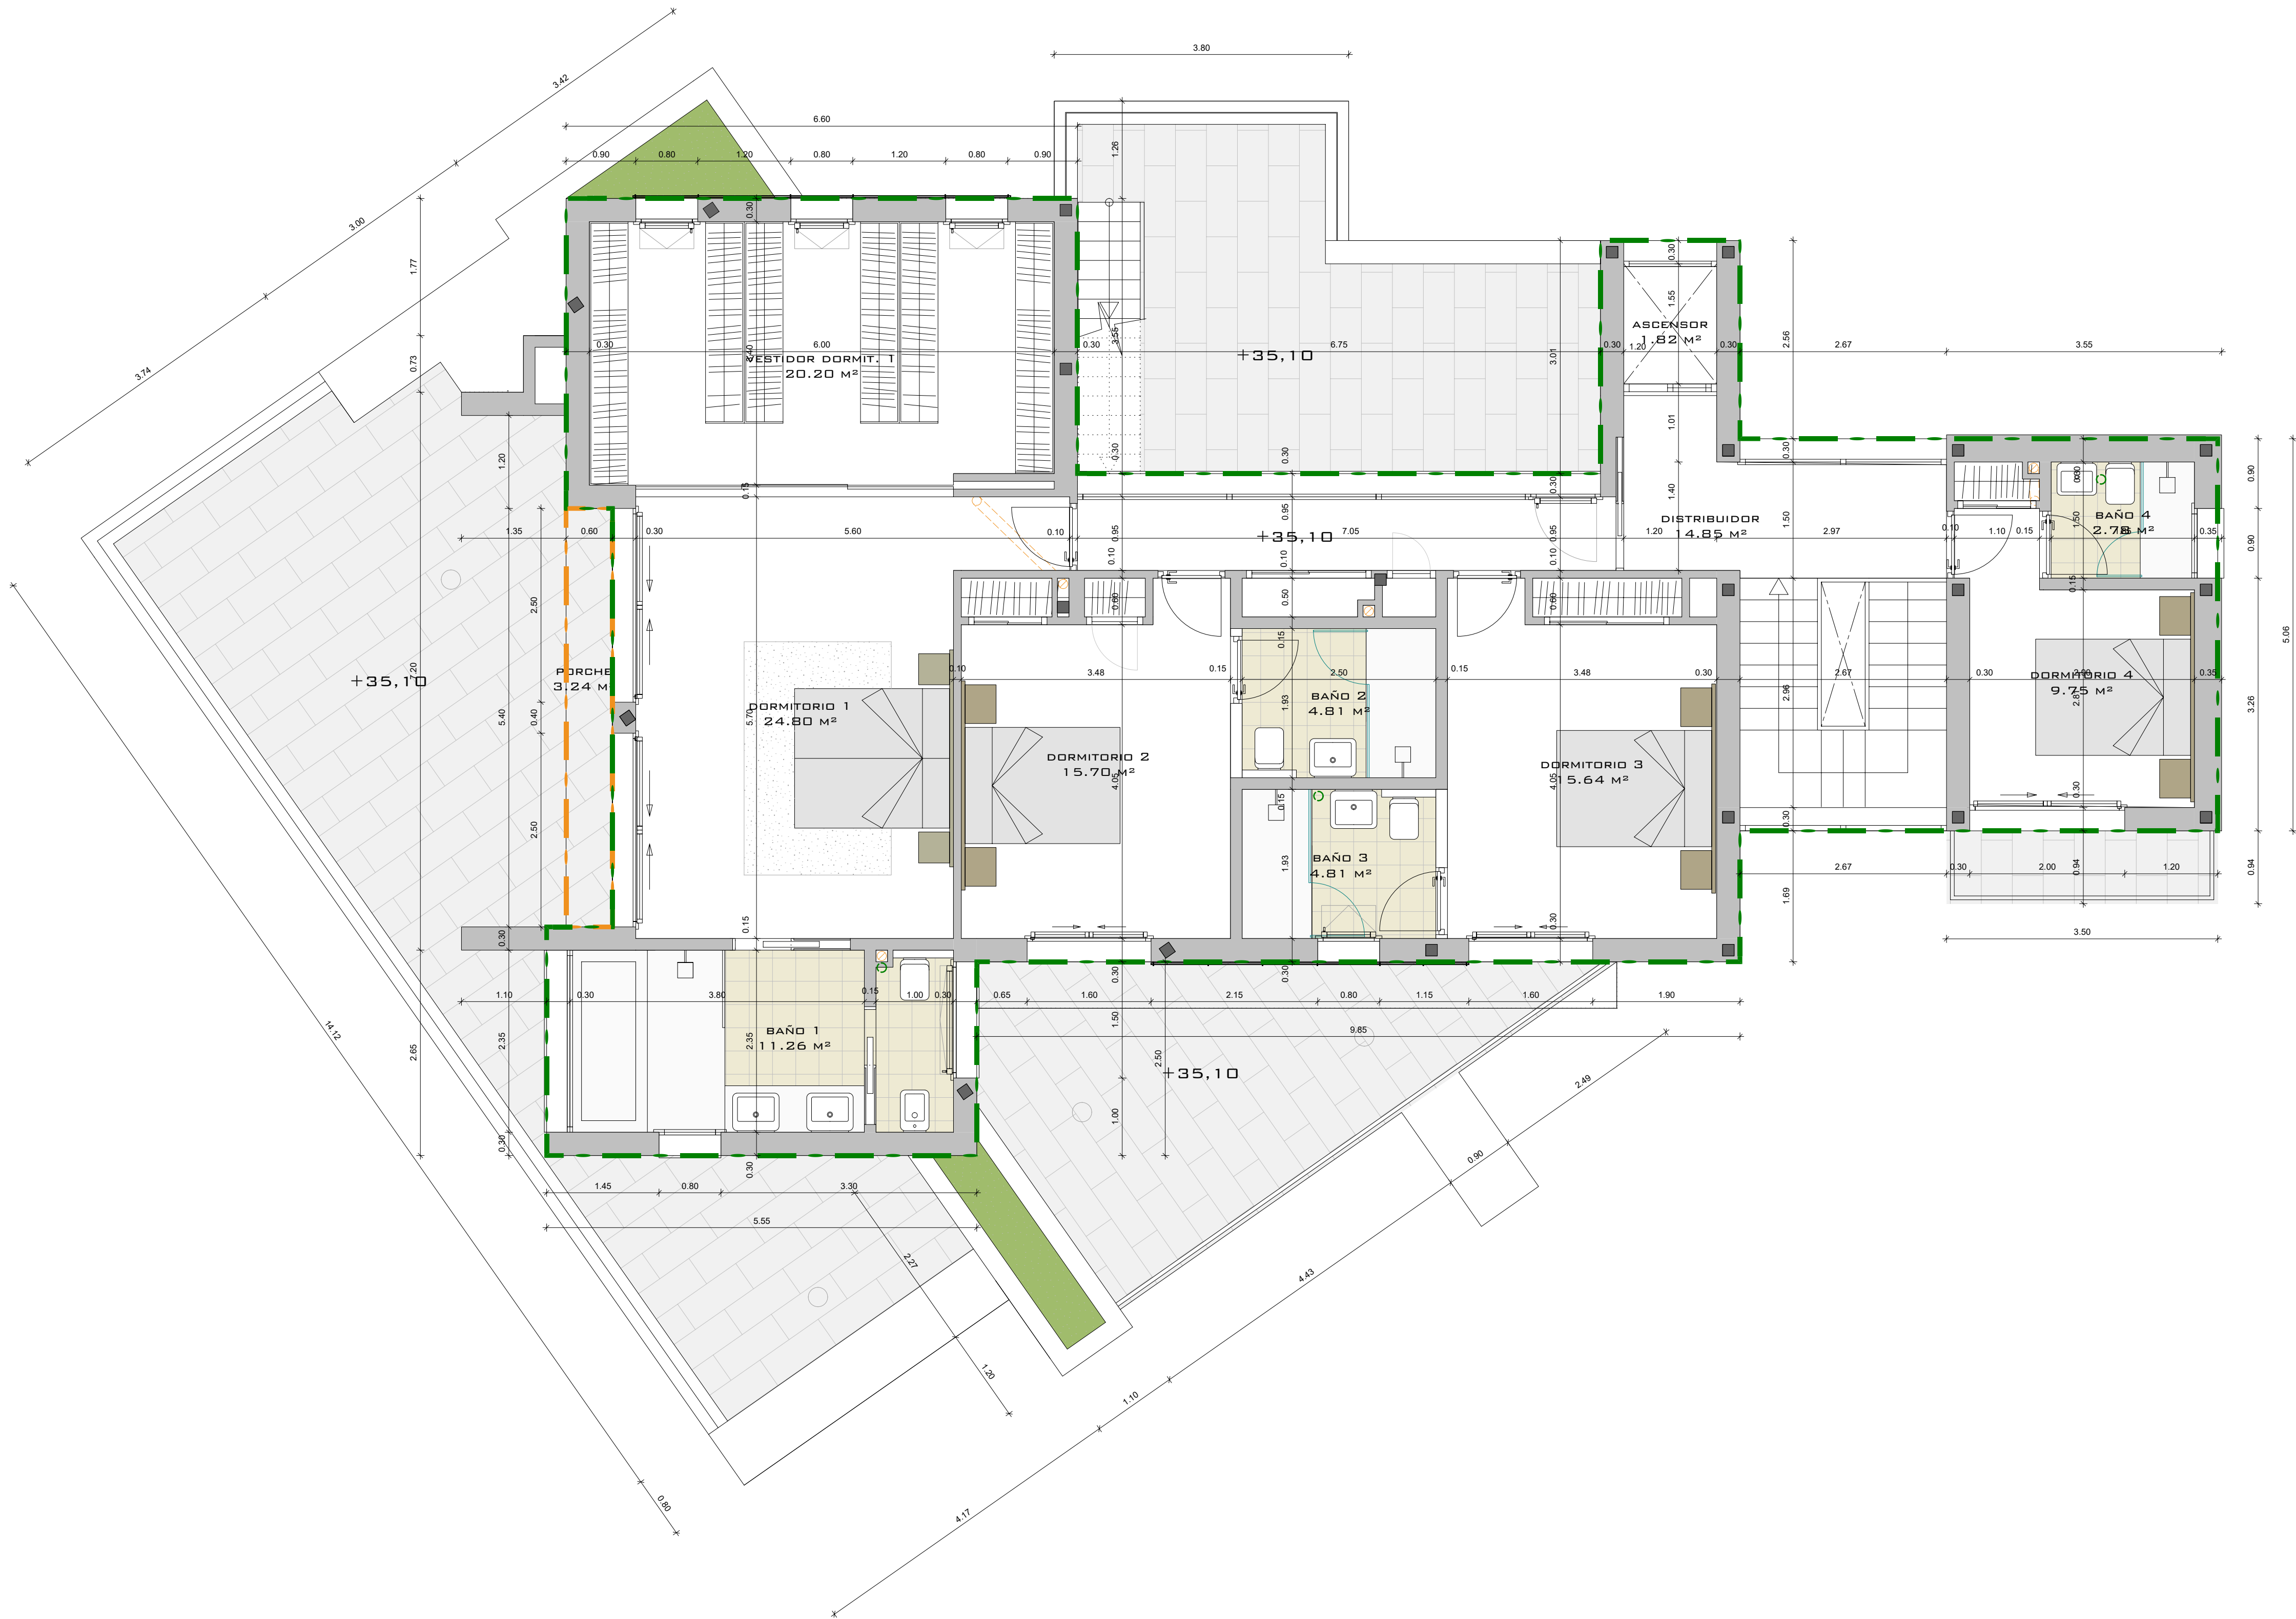

18-01-16



urb. hacienda san fernando, c/ calpe, 14
29030 san fernando - málaga
tel: 952 56 80 88 - fax: 952 56 82 88
arquitectos@montolyamolina.com

Proyecto:
PROYECTO DE EJECUCIÓN
MODIFICADO DE VIVIENDA
UNIFAMILIAR AISLADA

Ref.:
C/ PARIS Nº57
URB. NUEVA ANDALUCIA, PARCELAS
DEL GOLF, MARELLA, MÁLAGA.

Escala:
1/50

Arquitecto:
Juan Ramón Montoya Molina

Plano:
PLANTA ALTA
ACOTADOS Y SUPERFICIES

Nº plano:
4D-3

18-01-16

urb. hacienda san fernando, c/ calpe, 14
29030 san fernando - málaga
tel: 952 56 80 88 - fax: 952 56 82 88
arquitectos@montolyamolina.com

Proyecto:
PROYECTO DE EJECUCIÓN
MODIFICADO DE VIVIENDA
UNIFAMILIAR AISLADA

Ref.:
C/ PARIS Nº57
URB. NUEVA ANDALUCIA, PARCELAS
DEL GOLF, MARELLA, MÁLAGA.


Escala:
1/50

Arquitecto:
Juan Ramón Montoya Molina

Plano:
PLANTA ALTA
ACOTADOS Y SUPERFICIES

Nº plano:
4D-3

EL PRESENTE DOCUMENTO ES COPIA DE SU ORIGINAL, DEL QUE ES AUTOR EL ARQUITECTO D. JUAN RAMÓN MONTOLYA MOLINA. SU UTILIZACIÓN TOTAL, O PARCIAL, ASÍ COMO CUALQUIER REPRODUCCIÓN O CESIÓN A TERCEROS, REQUIEREN LA PREVA AUTORIZACIÓN EXPRESA DE SU AUTOR, QUEDANDO EN TODO CASO PROHIBIDA CUALQUIER MODIFICACIÓN UNILATERAL DEL MISMO.

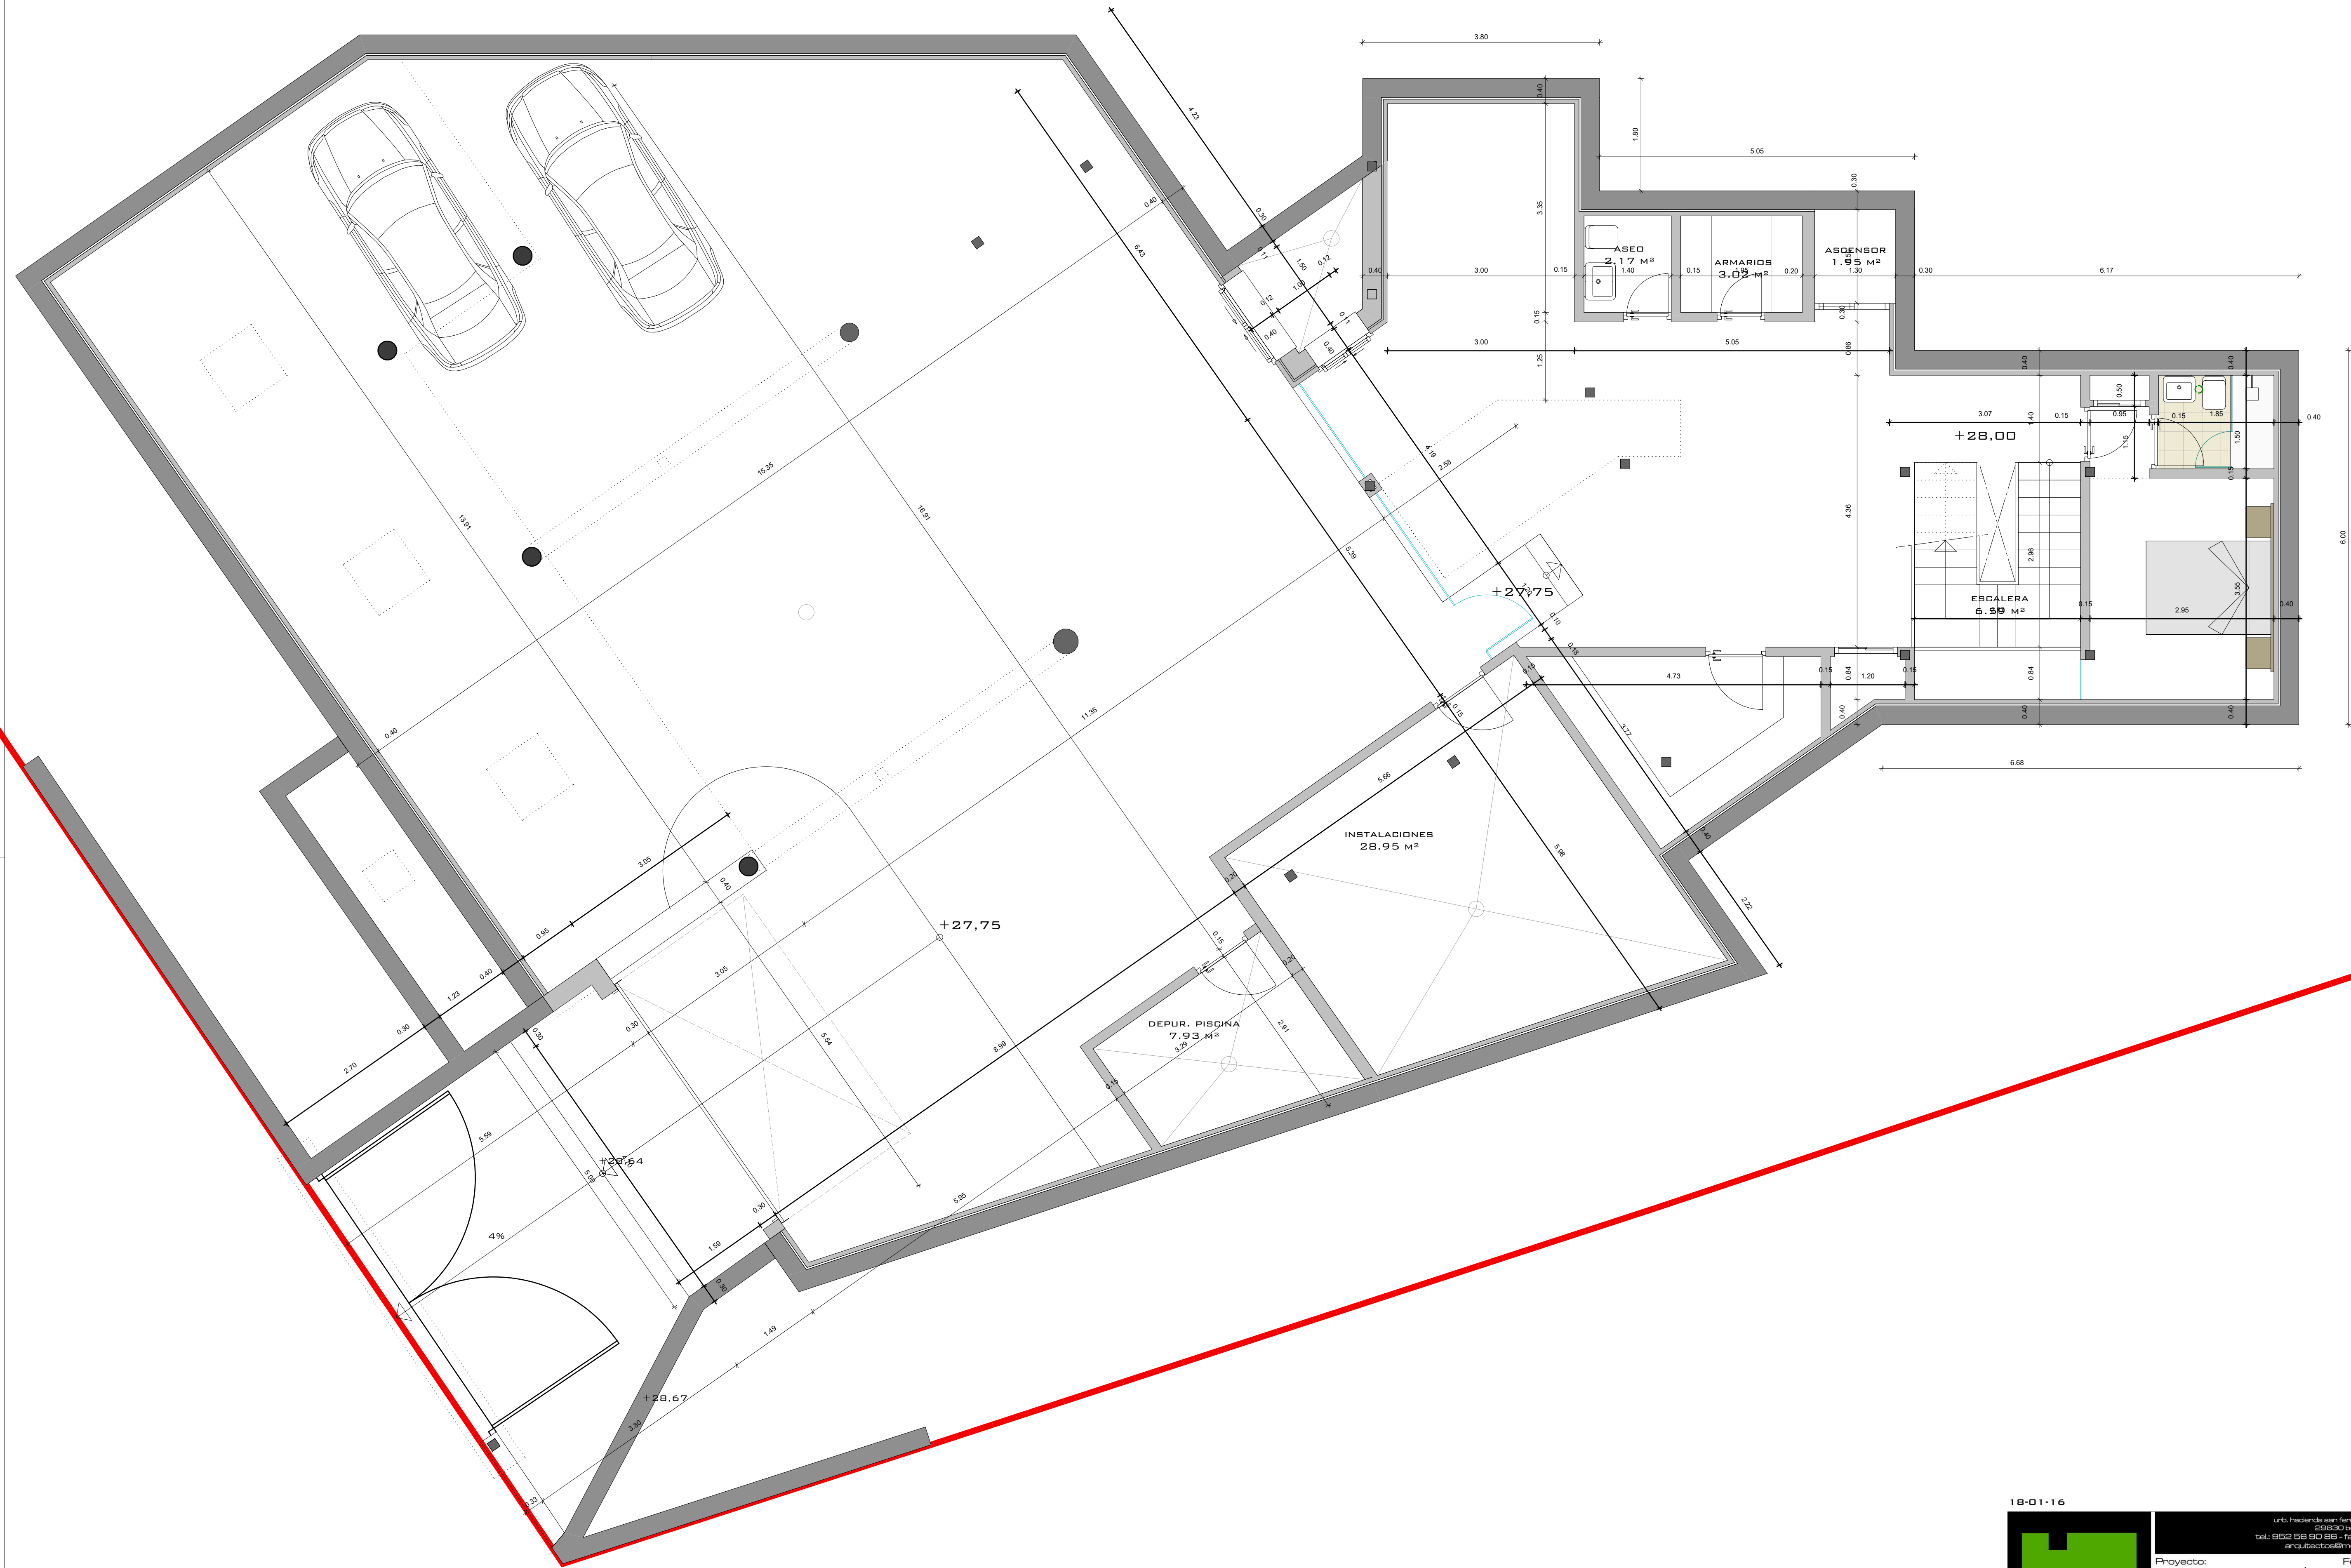

18-01-16

urb. hacienda san fernando, c/ calpeño, 14
28030 San Fernando - Málaga
tel.: 952 56 80 88 - fax: 952 56 82 88
arquitectos@montoyamolina.com

Proyecto: **PROYECTO DE EJECUCIÓN MODIFICADO DE VIVIENDA UNIFAMILIAR AISLADA** Fecha: **JUL-2017**


Dirección: **C/ PARIS Nº57 URB. NUEVA ANDALUCIA, PARCELAS DEL GOLF, MARELLA, MÁLAGA.** Ref.: **07/2016**

Promotor: **JUAN LUIS JIMENO LOPEZ** Escala: **1/50**

Plano: **PLANTA SOTANO ACOTADOS Y SUPERFICIES** Nº plano: **4D-1**

Arquitecto: **Juan Ramón Montoya Molina**

"EL PRESENTE DOCUMENTO ES COPIA DE SU ORIGINAL, DEL QUE ES AUTOR EL ARQUITECTO D. JUAN RAMÓN MONTOYA MOLINA. SU UTILIZACIÓN TOTAL O PARCIAL, ASÍ COMO CUALQUIER REPRODUCCIÓN O CESIÓN A TERCEROS, REQUIEREN LA PREVIA AUTORIZACIÓN EXPRESA DE SU AUTOR, QUEDANDO EN TODO CASO PROHIBIDA CUALQUIER MODIFICACIÓN UNILATERAL DEL MISMO"

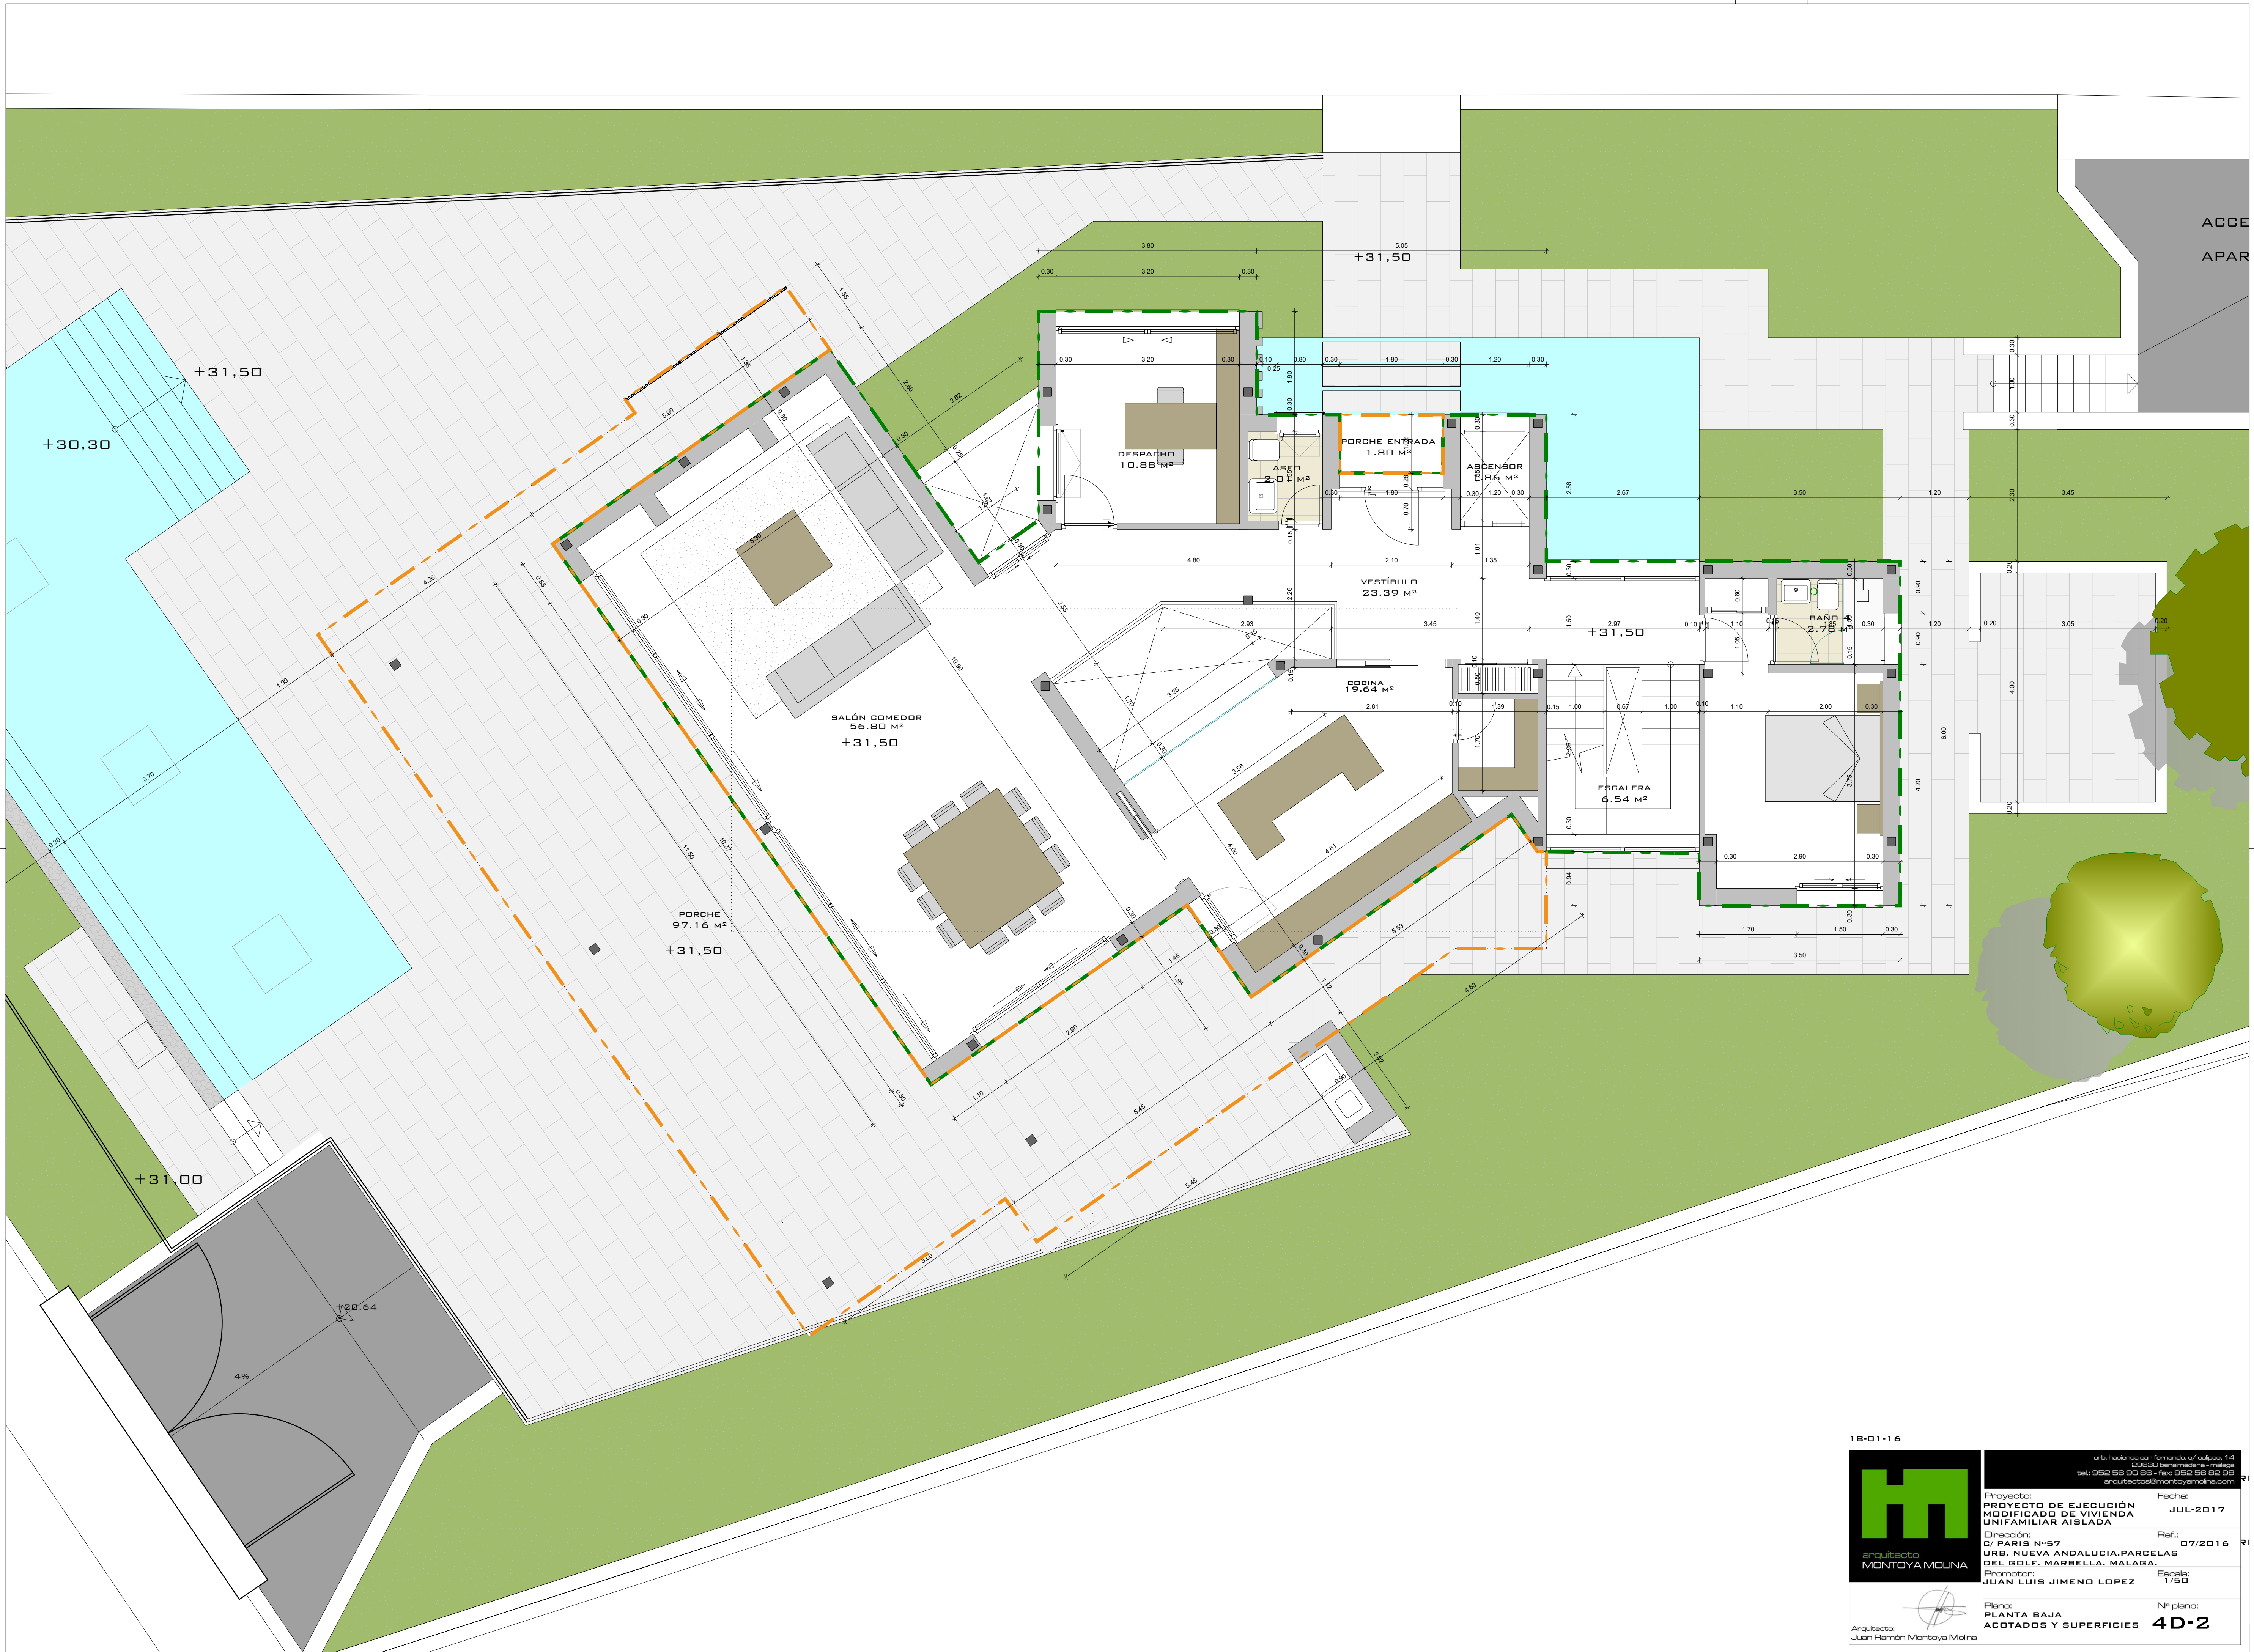

18-01-16



arquitecto
MONTAYA MOLINA

urb. hacienda san fernando, c/ calisco, 14
28030 San Fernando (Cádiz)
tel.: 952 56 80 88 - fax: 952 56 82 88
arquitectos@montayamolina.com

Proyecto:
**PROYECTO DE EJECUCIÓN
MODIFICADO DE VIVIENDA
UNIFAMILIAR AISLADA**

Dirección:
C/ PARÍS Nº57
URB. NUEVA ANDALUCÍA, PARCELAS
DEL GOLF, MÁLAGA.

Promotor:
JUAN LUIS JIMENO LOPEZ

Fecha:
JUL-2017

Ref.:
07/2016

Escala:
1/50

Plano:
**PLANTA BAJA
ACOTADOS Y SUPERFICIES**

Nº plano:
4D-2

Arquitecto:
Juan Ramón Montoya Molina



18-01-16

urb. hacienda san fernando, c/ calisco, 14
28030 San Fernando (Cádiz)
tel.: 952 56 80 88 - fax: 952 56 82 88
arquitectos@montayamolina.com

Proyecto:
**PROYECTO DE EJECUCIÓN
MODIFICADO DE VIVIENDA
UNIFAMILIAR AISLADA**

Dirección:
C/ PARÍS Nº57
URB. NUEVA ANDALUCÍA, PARCELAS
DEL GOLF, MÁLAGA.

Promotor:
JUAN LUIS JIMENO LOPEZ

Fecha:
JUL-2017

Ref.:
07/2016

Escala:
1/50

Plano:
**PLANTA BAJA
ACOTADOS Y SUPERFICIES**

Nº plano:
4D-2

Arquitecto:
Juan Ramón Montoya Molina

