


PLANTA BAJA
ESCALA 1/100

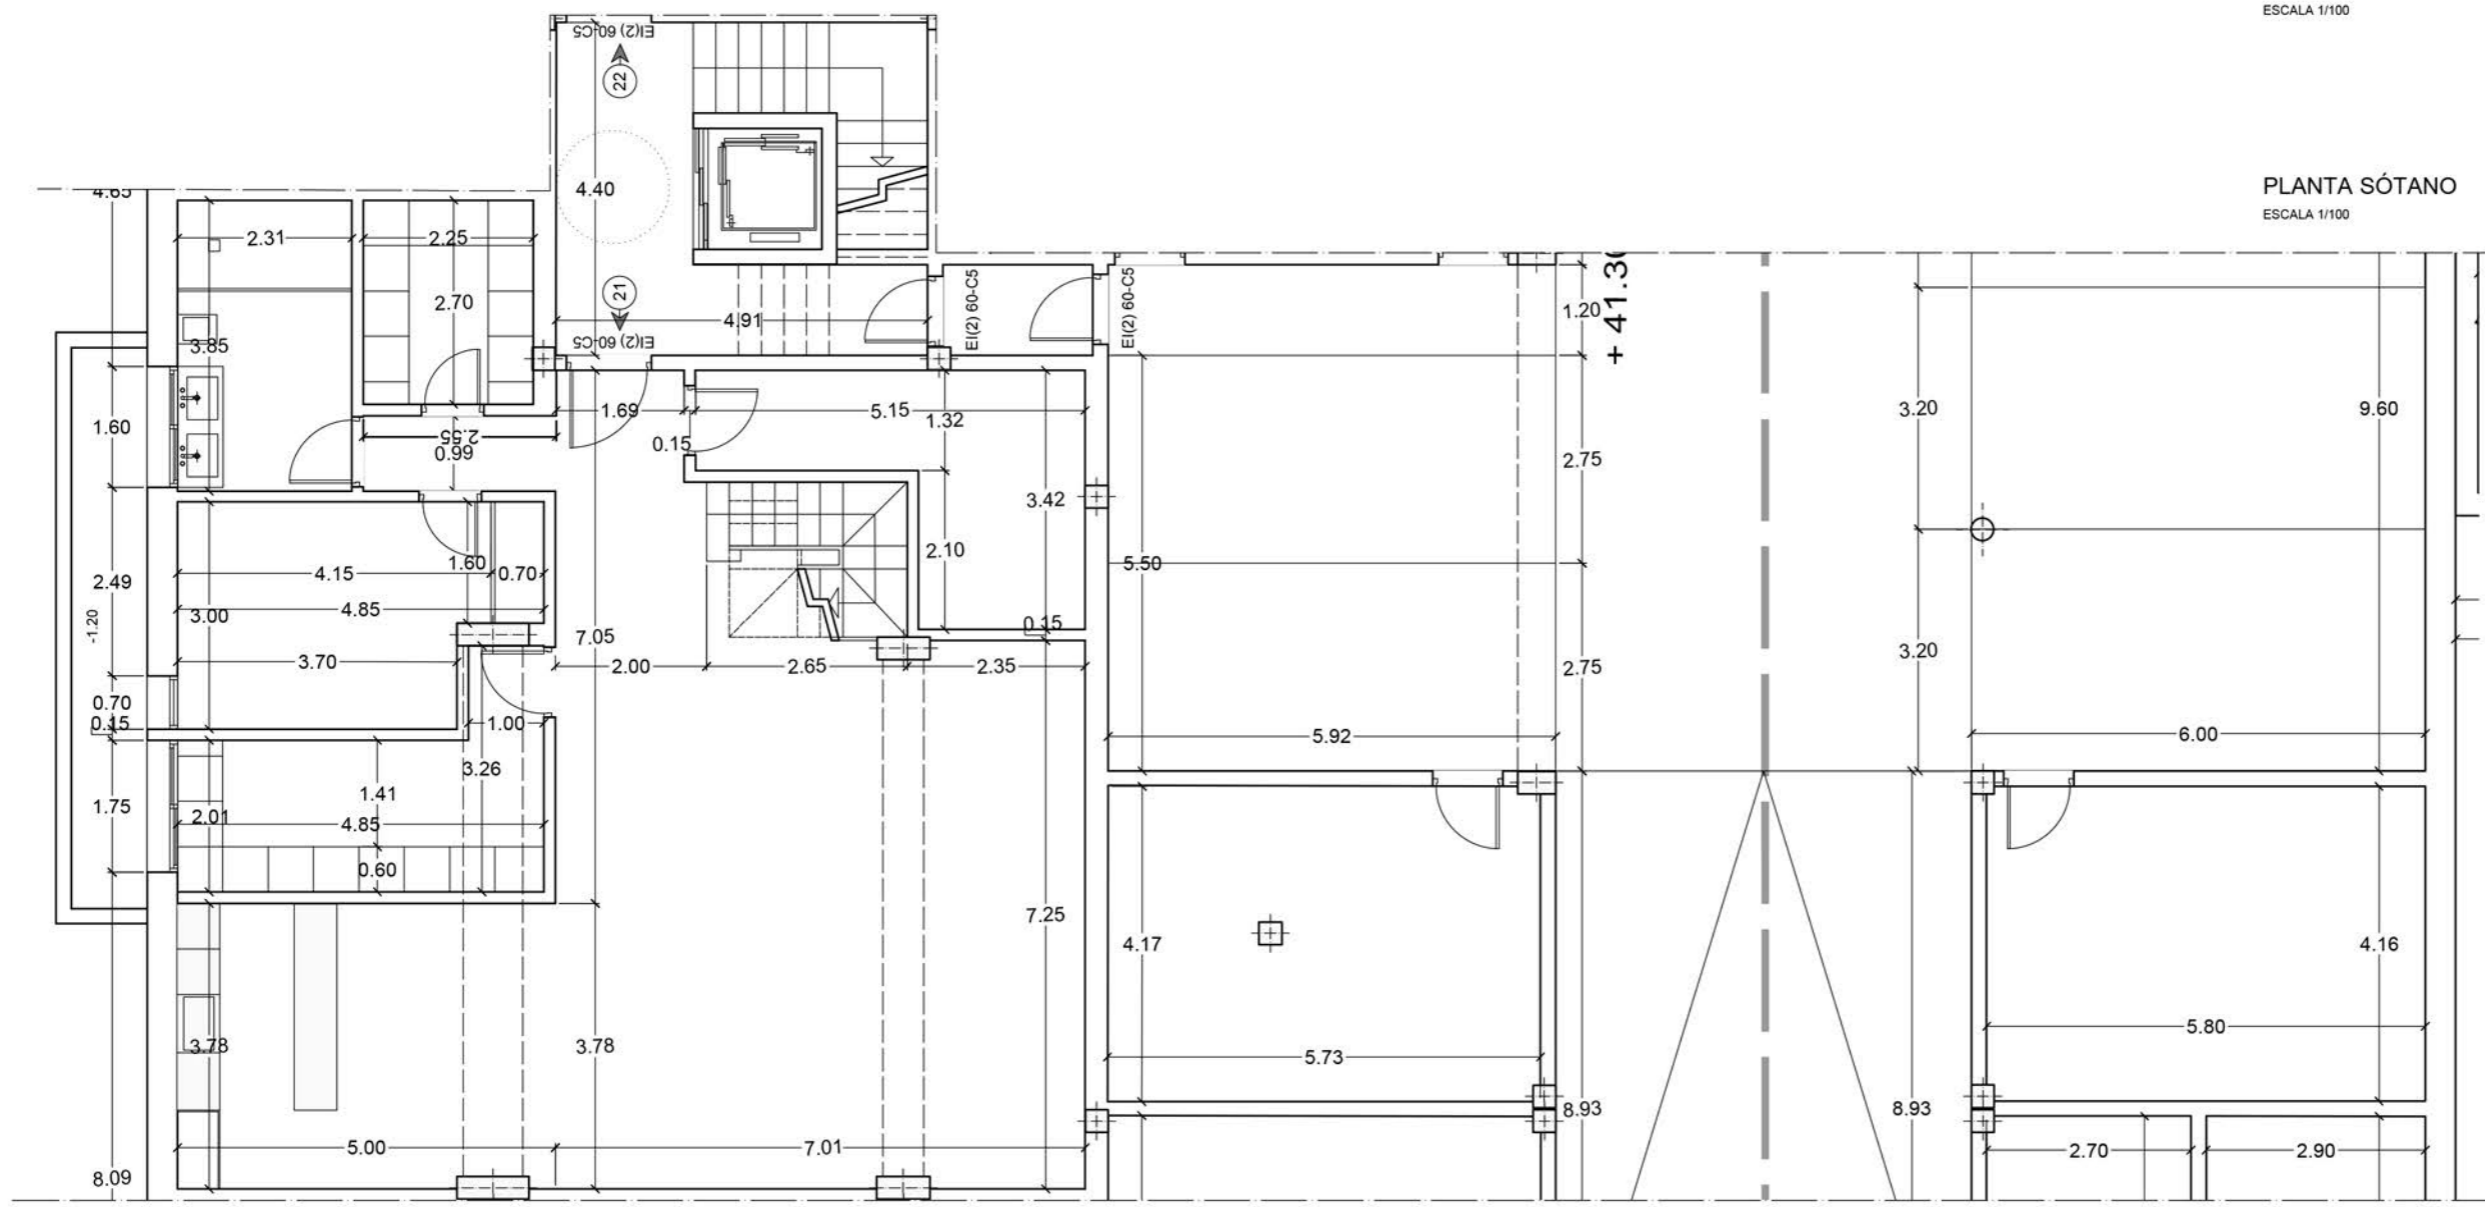

PLANTA SÓTANO
ESCALA 1/100

