




- ▲ ACCESO
- ▲ ACCESO PRINCIPAL

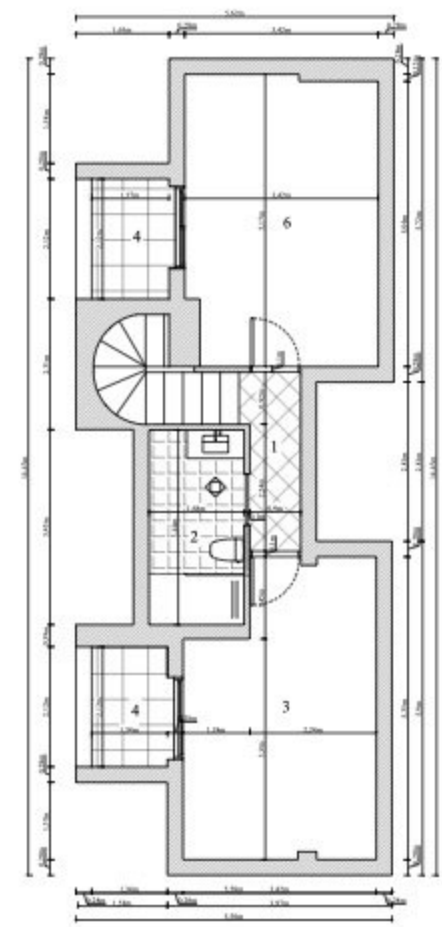

PLANTA ALTA
ESCALA: 1/100

SUPERFICES UTILES

- 1 DISTRIBUIDOR ——— 2,7 M²
- 2 BANO ——— 5,77 "
- 3 DORMITORIO ——— 16,51 "
- 4 TERRAZA ——— 2,81 "
- 5 TERRAZA ——— 2,81 "
- 6 DORMITORIO ——— 17,17 "

TOTAL = 47,06 M²

<small>PROYECTO</small> CL APART_001	<small>RESPONSABLE DEL PROYECTO</small> EEL	<small>RESPONSABLE DE LA EJECUCION</small> KTE
PLANO ARQUITECTÓNICO ANTES DEL PROYECTO		
GOLDEN LIFE PROPERTY SL		
Nordic Design & Architects SL		
PLANTA ALTA DISTRIBUCION		
URB. LA MAESTRANZA NO 14-2		
<small>FECHA</small> 23.01.2023		
<small>ESCALA</small> A1 1:100	<small>HOJA</small> 1:84	<small>PROYECTO</small> 1:84