

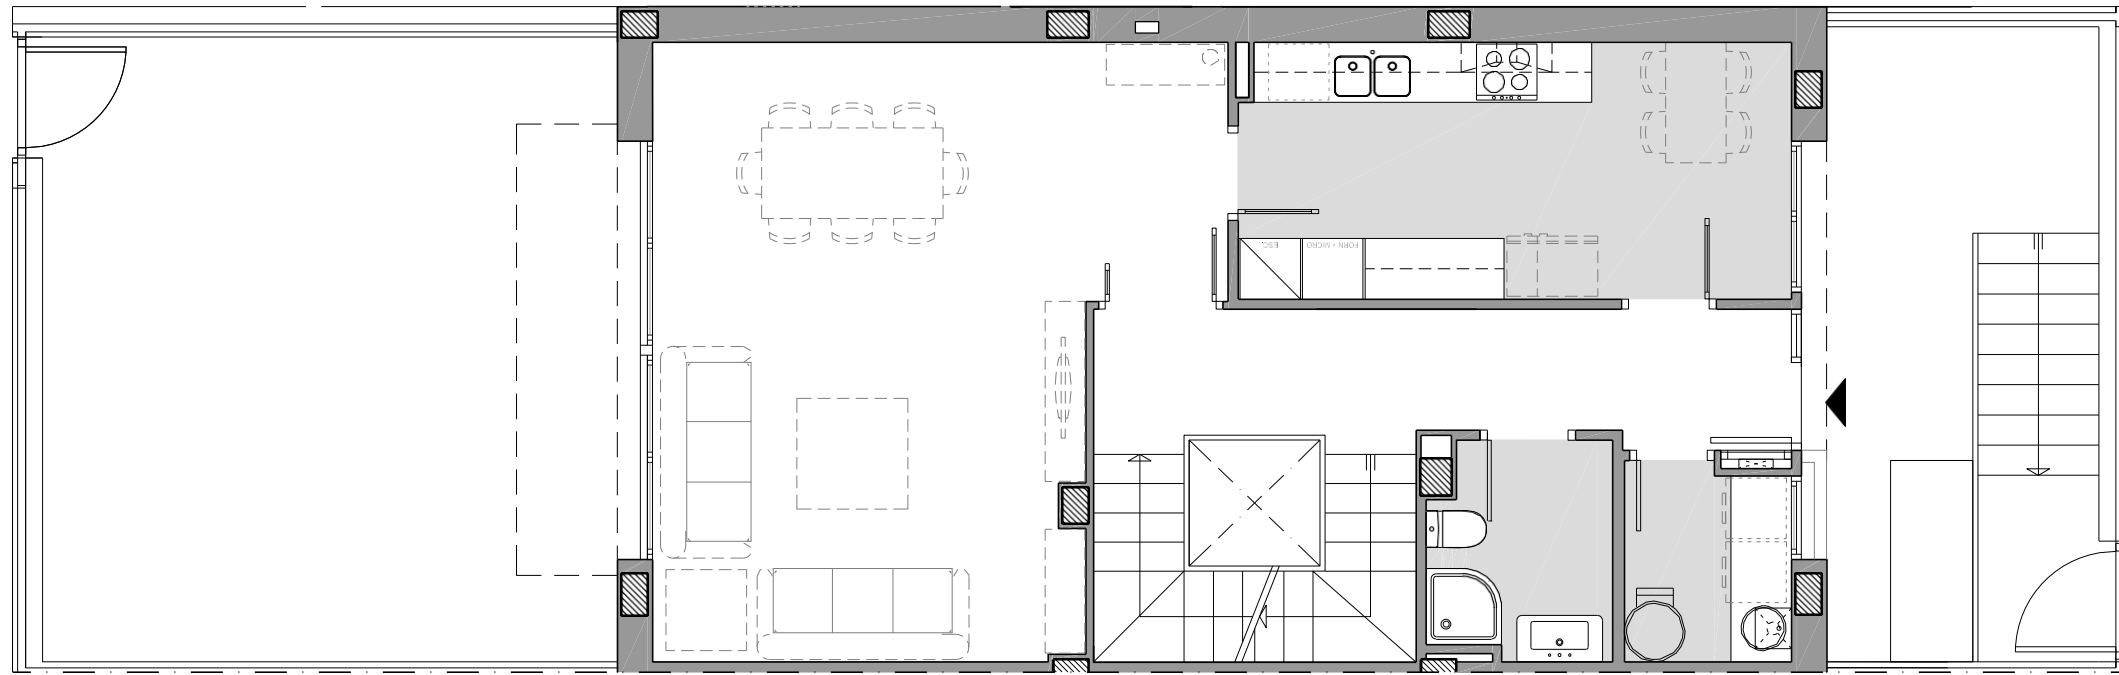


La Solera 1

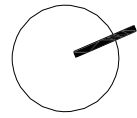

PLANTA BAIXA

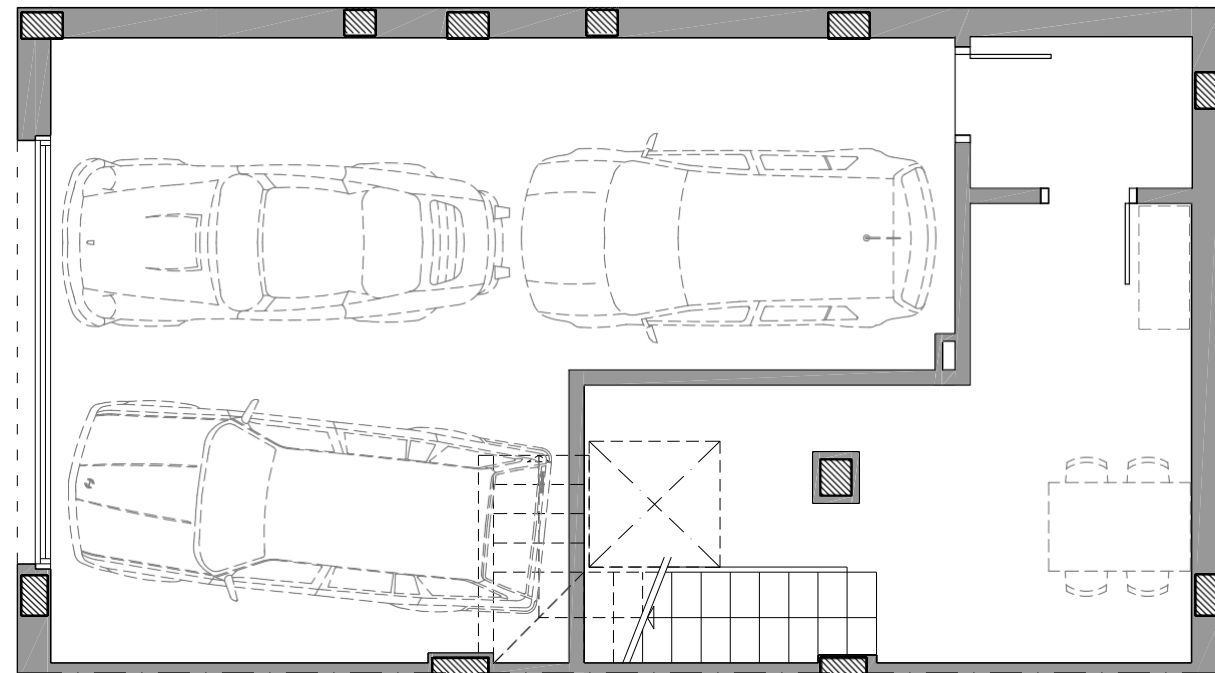


PLANTA SOTERRANI


Bloc: H
Casa: B

Teià


| | |
|--|-----------------------|
| Superfície Construïda Interior: | 250,92 m ² |
| Superfície Construïda Exterior, Coberta: | 11,27 m ² |
| Total Superfície Construïda: | 262,19 m ² |
| Superfície Útil Interior: | 209,03 m ² |
| Superfície Exterior Descoberta: | 87,57 m ² |

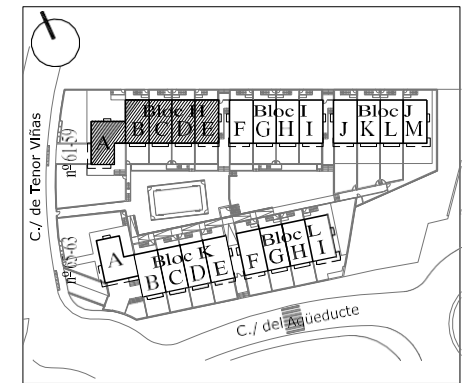

Ubicació


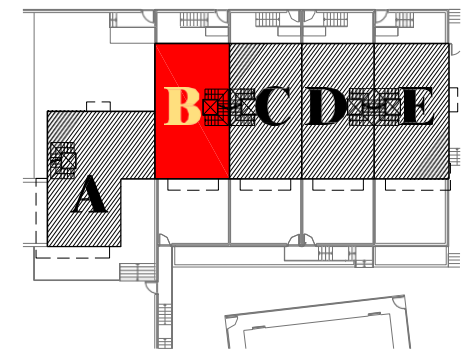


Plànol Clau

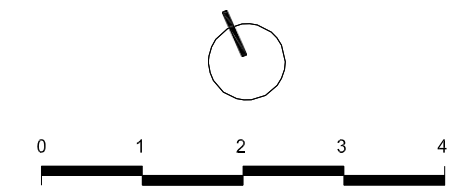


Data: 18 de març de 2019 Escala: 1/75

La Solera 1

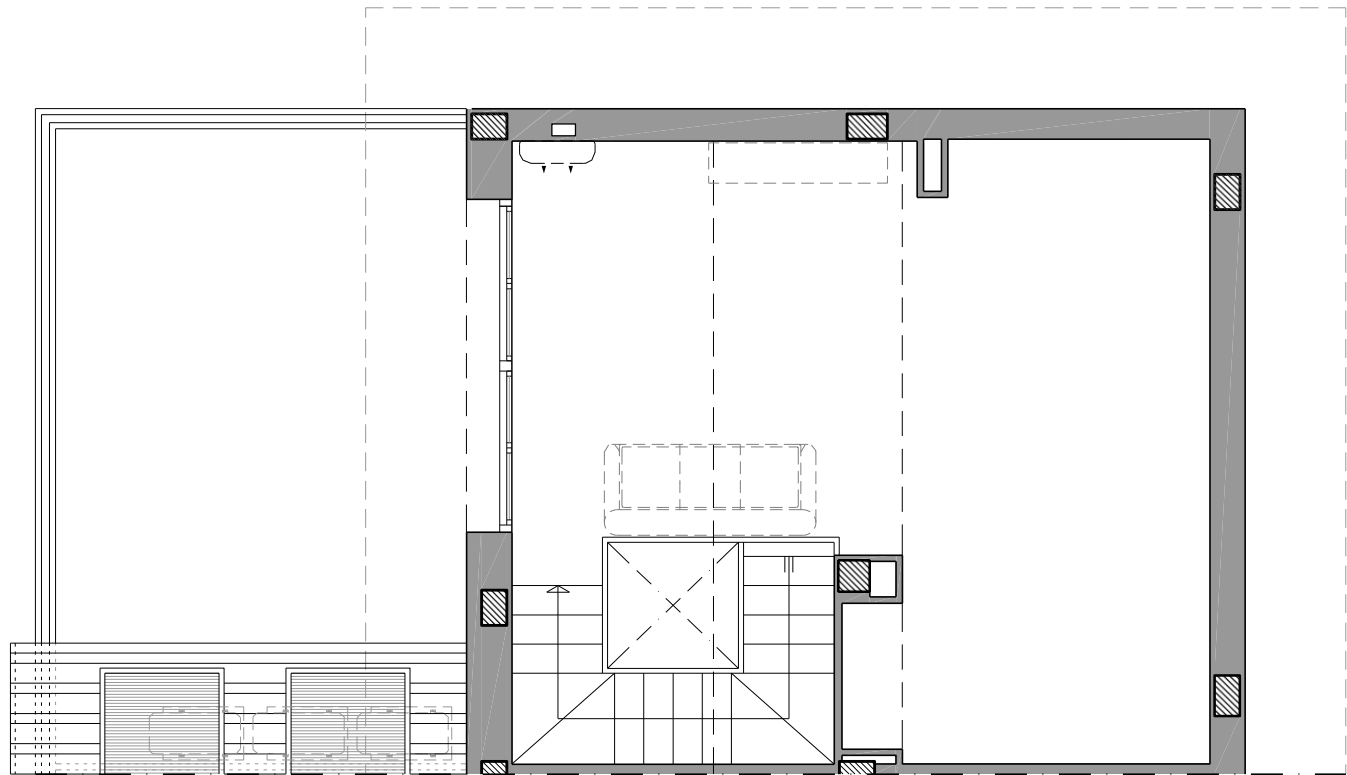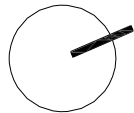

PLANTA GOLFES

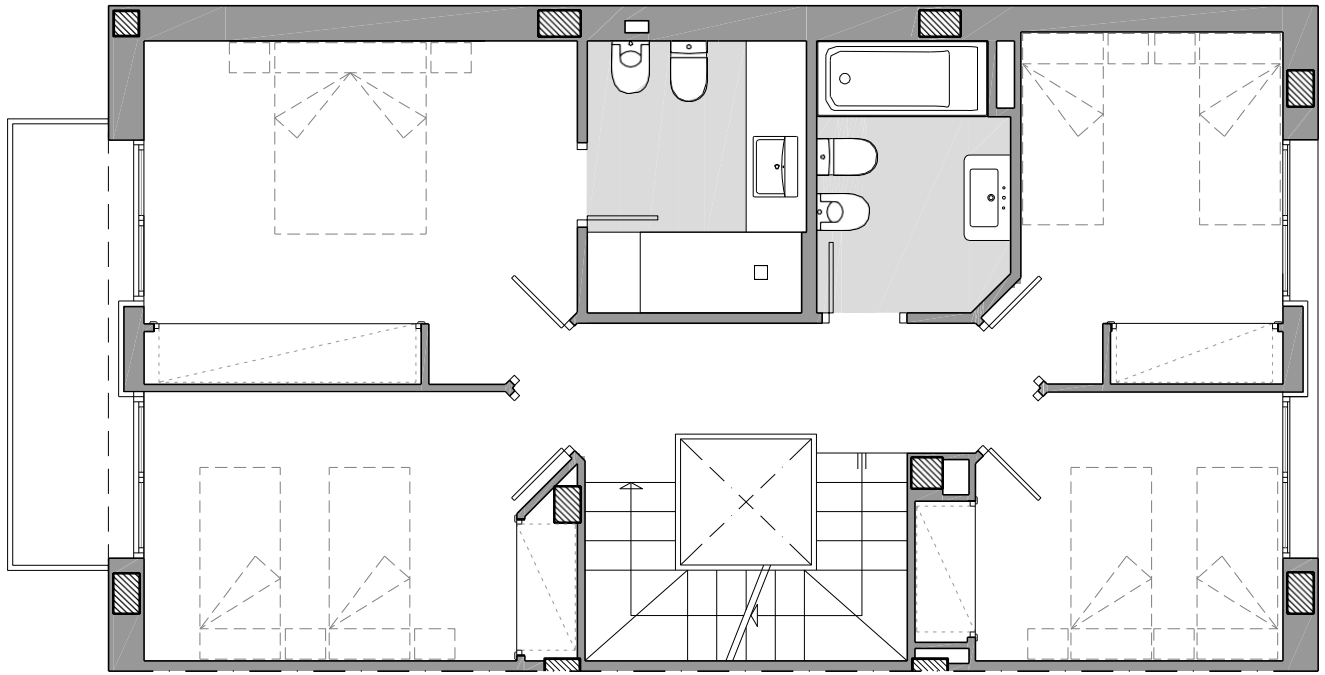


PLANTA PIS


Bloc: H
Casa: B

Teià


| | |
|--|-----------------------|
| Superfície Construïda Interior: | 250,92 m ² |
| Superfície Construïda Exterior, Coberta: | 11,27 m ² |
| Total Superfície Construïda: | 262,19 m ² |
| Superfície Útil Interior: | 209,03 m ² |
| Superfície Exterior Descoberta: | 87,57 m ² |

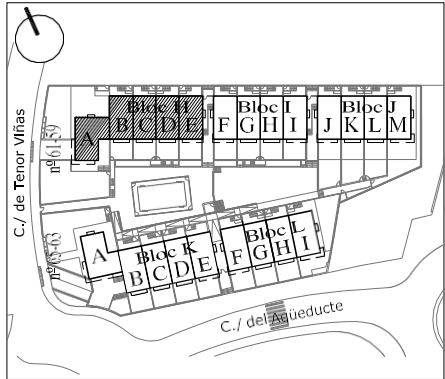

Ubicació

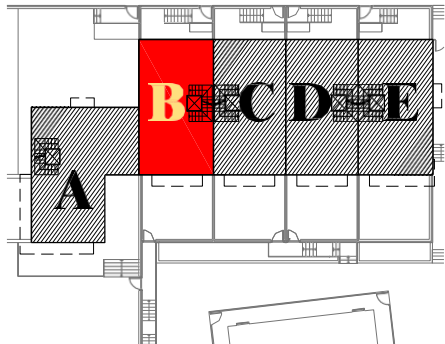

Plànol Clau

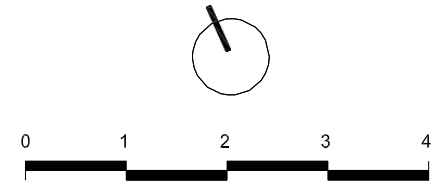

Data: 18 de març de 2019 Escala: 1/75