
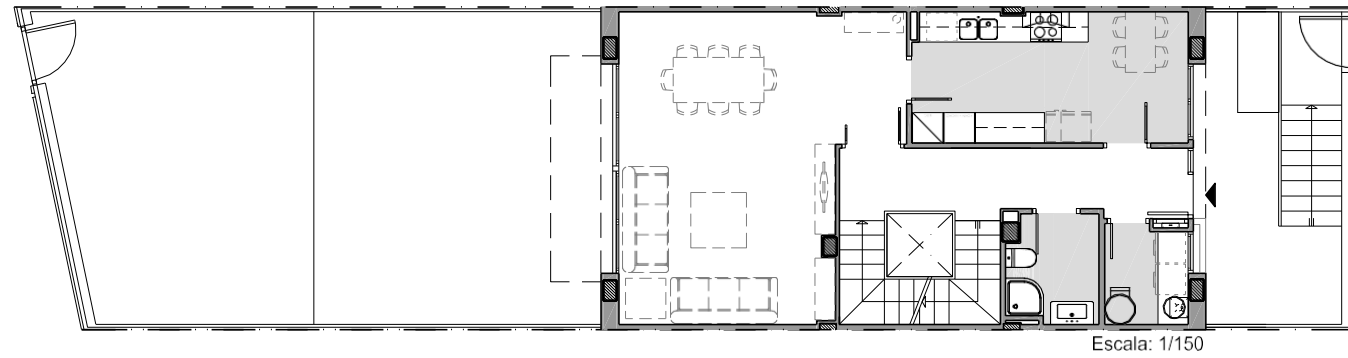



La Solera 1

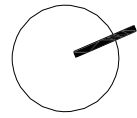

Escala: 1/150


Bloc: J
Casa: L

Teià

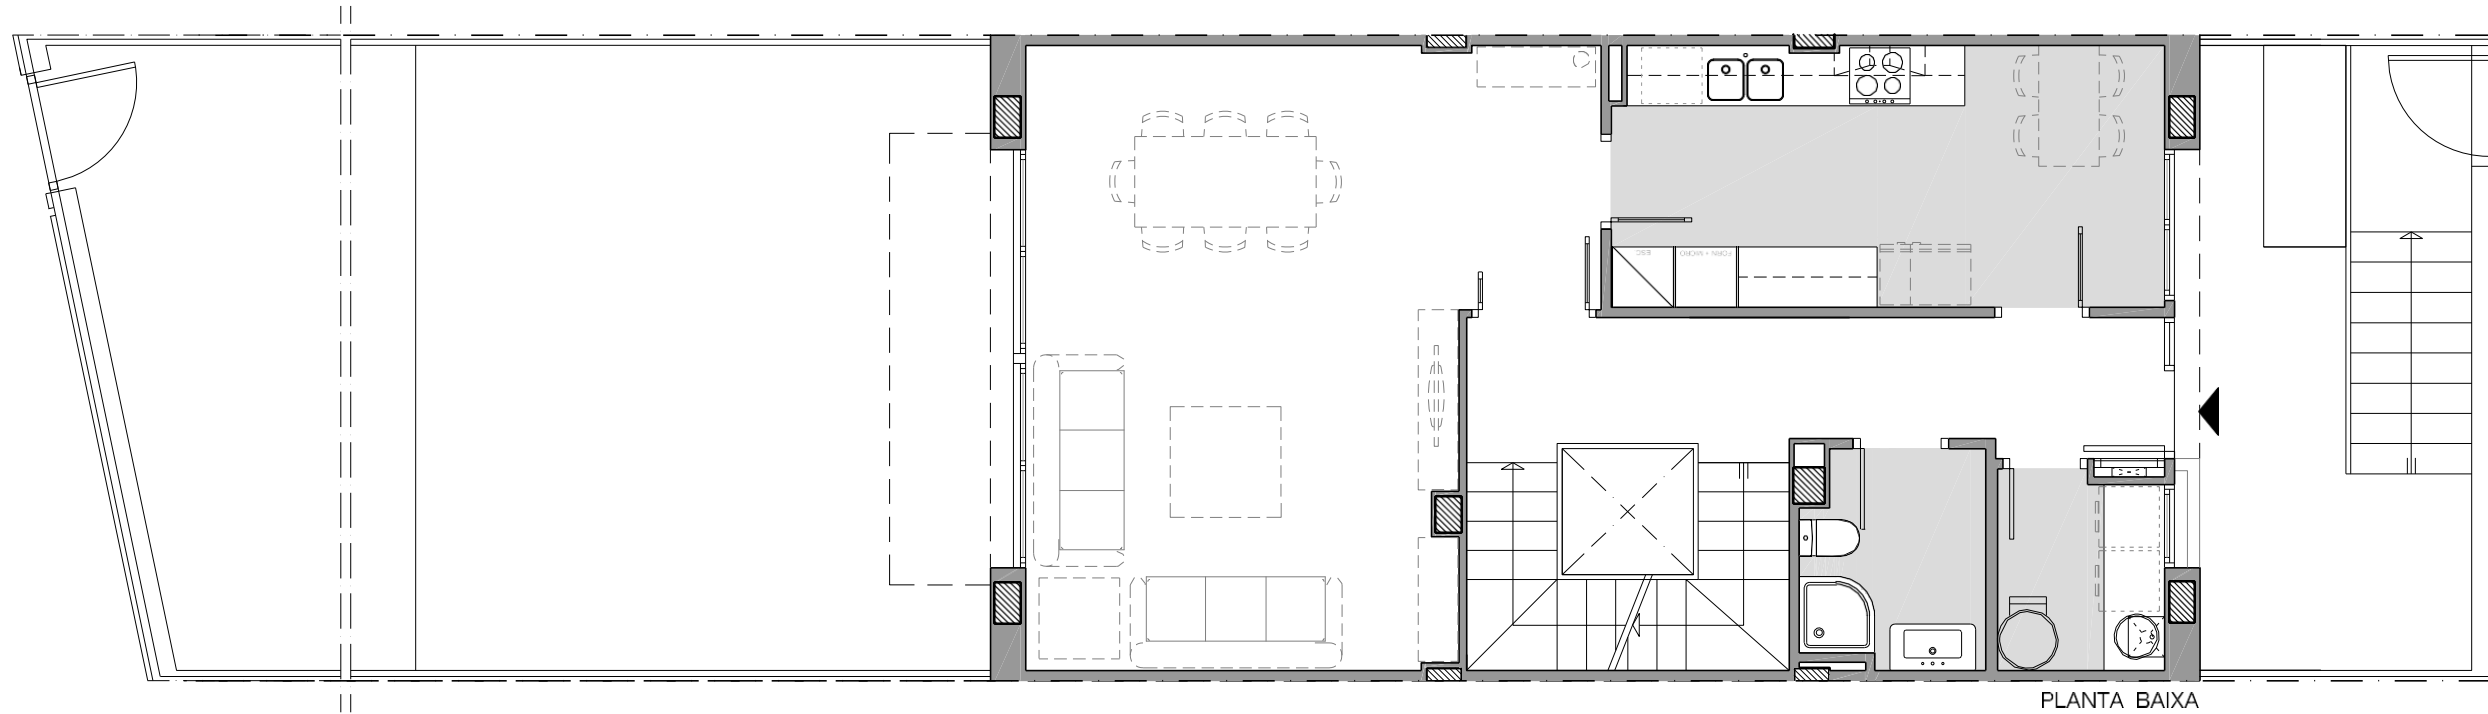


PLANTA BAIXA


Superfície Construïda Interior:	246,08 m ²
Superfície Construïda Exterior, Coberta:	11,07 m ²
Total Superfície Construïda:	257,15 m ²
Superfície Útil Interior:	209,31 m ²
Superfície Exterior Descoberta:	105,45 m ²

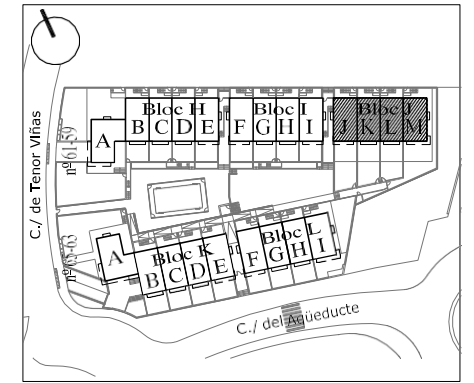

Ubicació

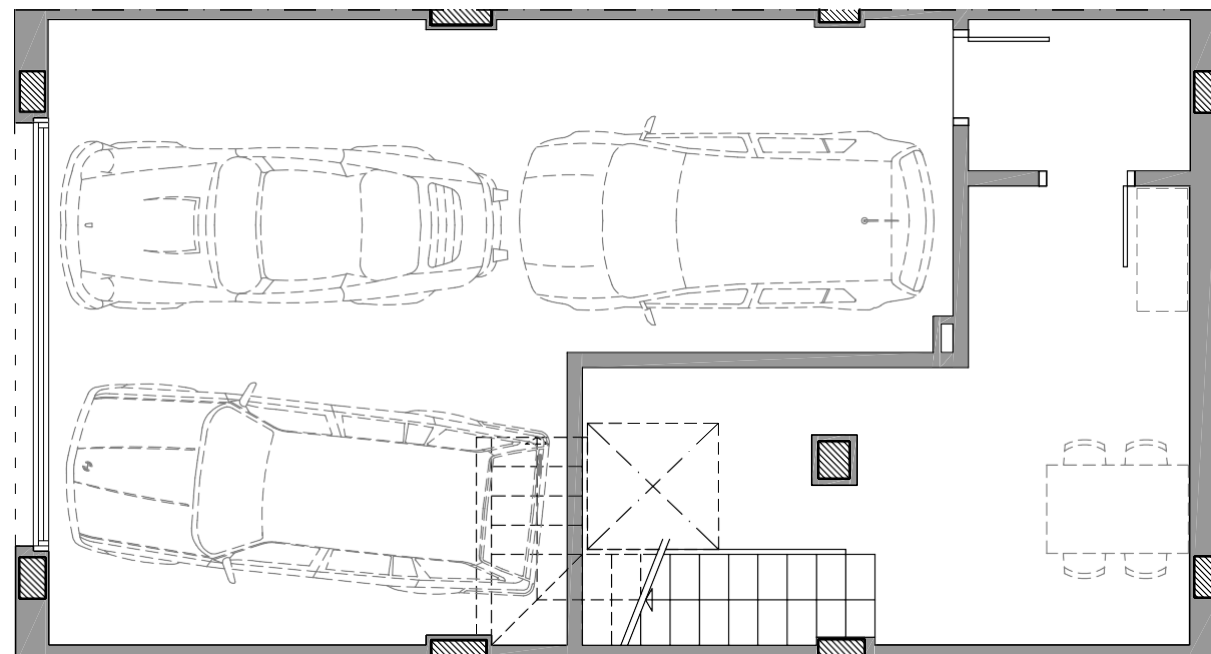

PLANTA SOTERRANI


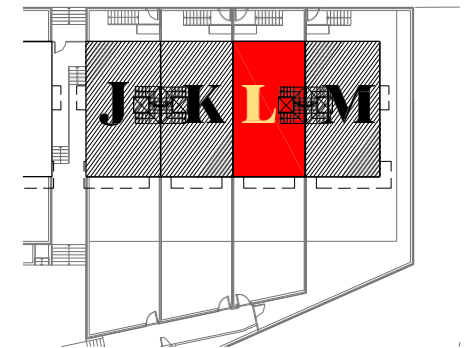


Plànol Clau




Data: 18 de març de 2019 Escala: 1/75

La Solera 1

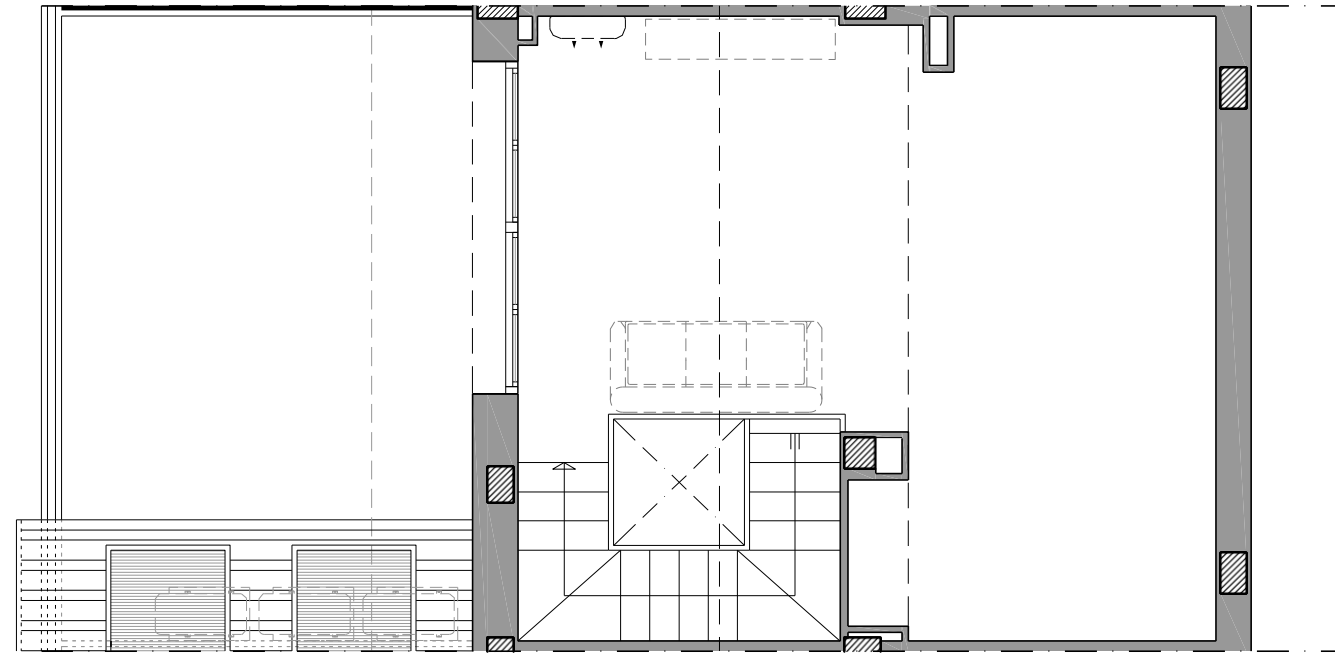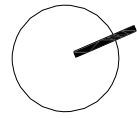

PLANTA GOLFES

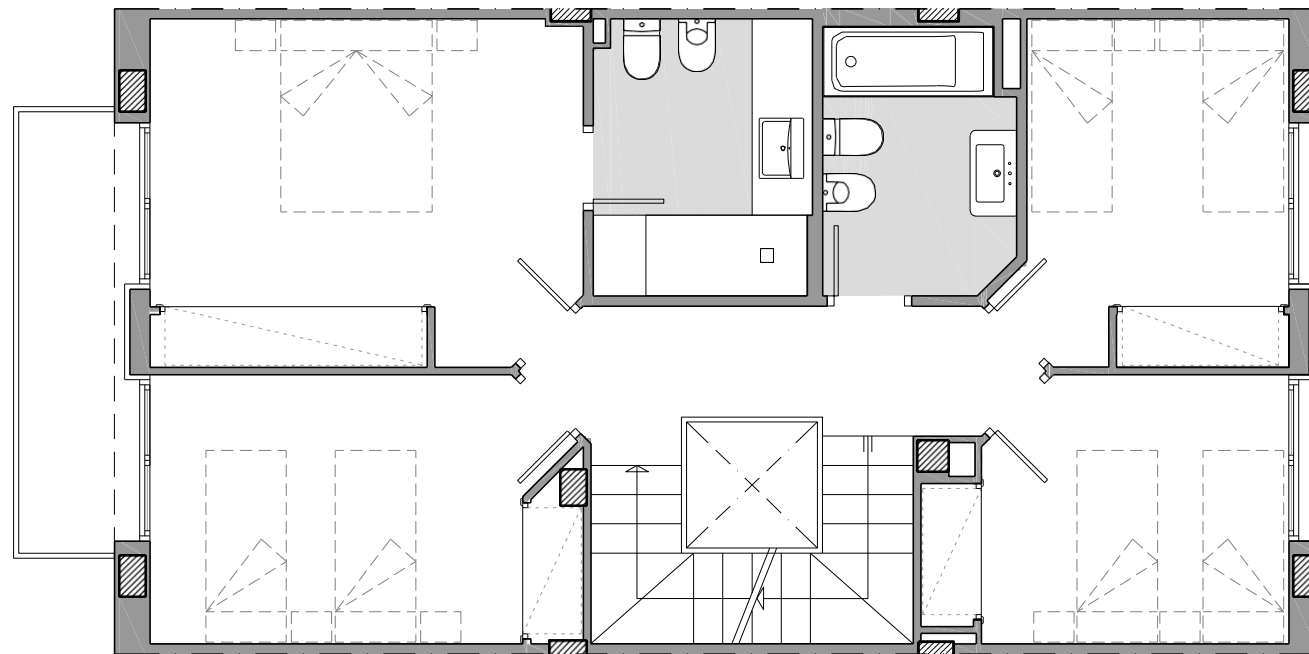


PLANTA PIS

Bloc: J


Casa: L

Teia

Superfície Construïda Interior:	246,08 m ²
Superfície Construïda Exterior, Coberta:	11,07 m ²
Total Superfície Construïda:	257,15 m ²
Superfície Útil Interior:	209,31 m ²
Superfície Exterior Descoberta:	105,45 m ²

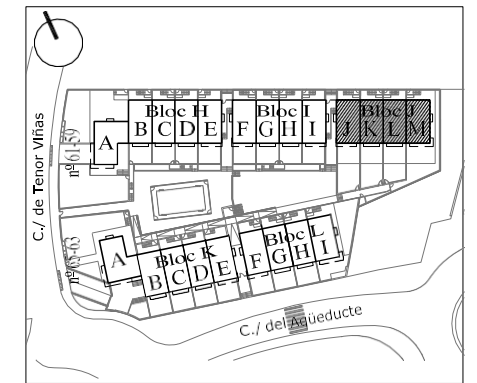

Ubicació

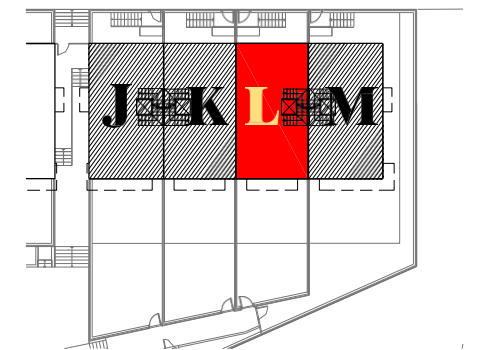

Plànol Clau



Data: 18 de març de 2019

Escala: 1/75