


# PLANTA BAJA


Superficie útil en m2.

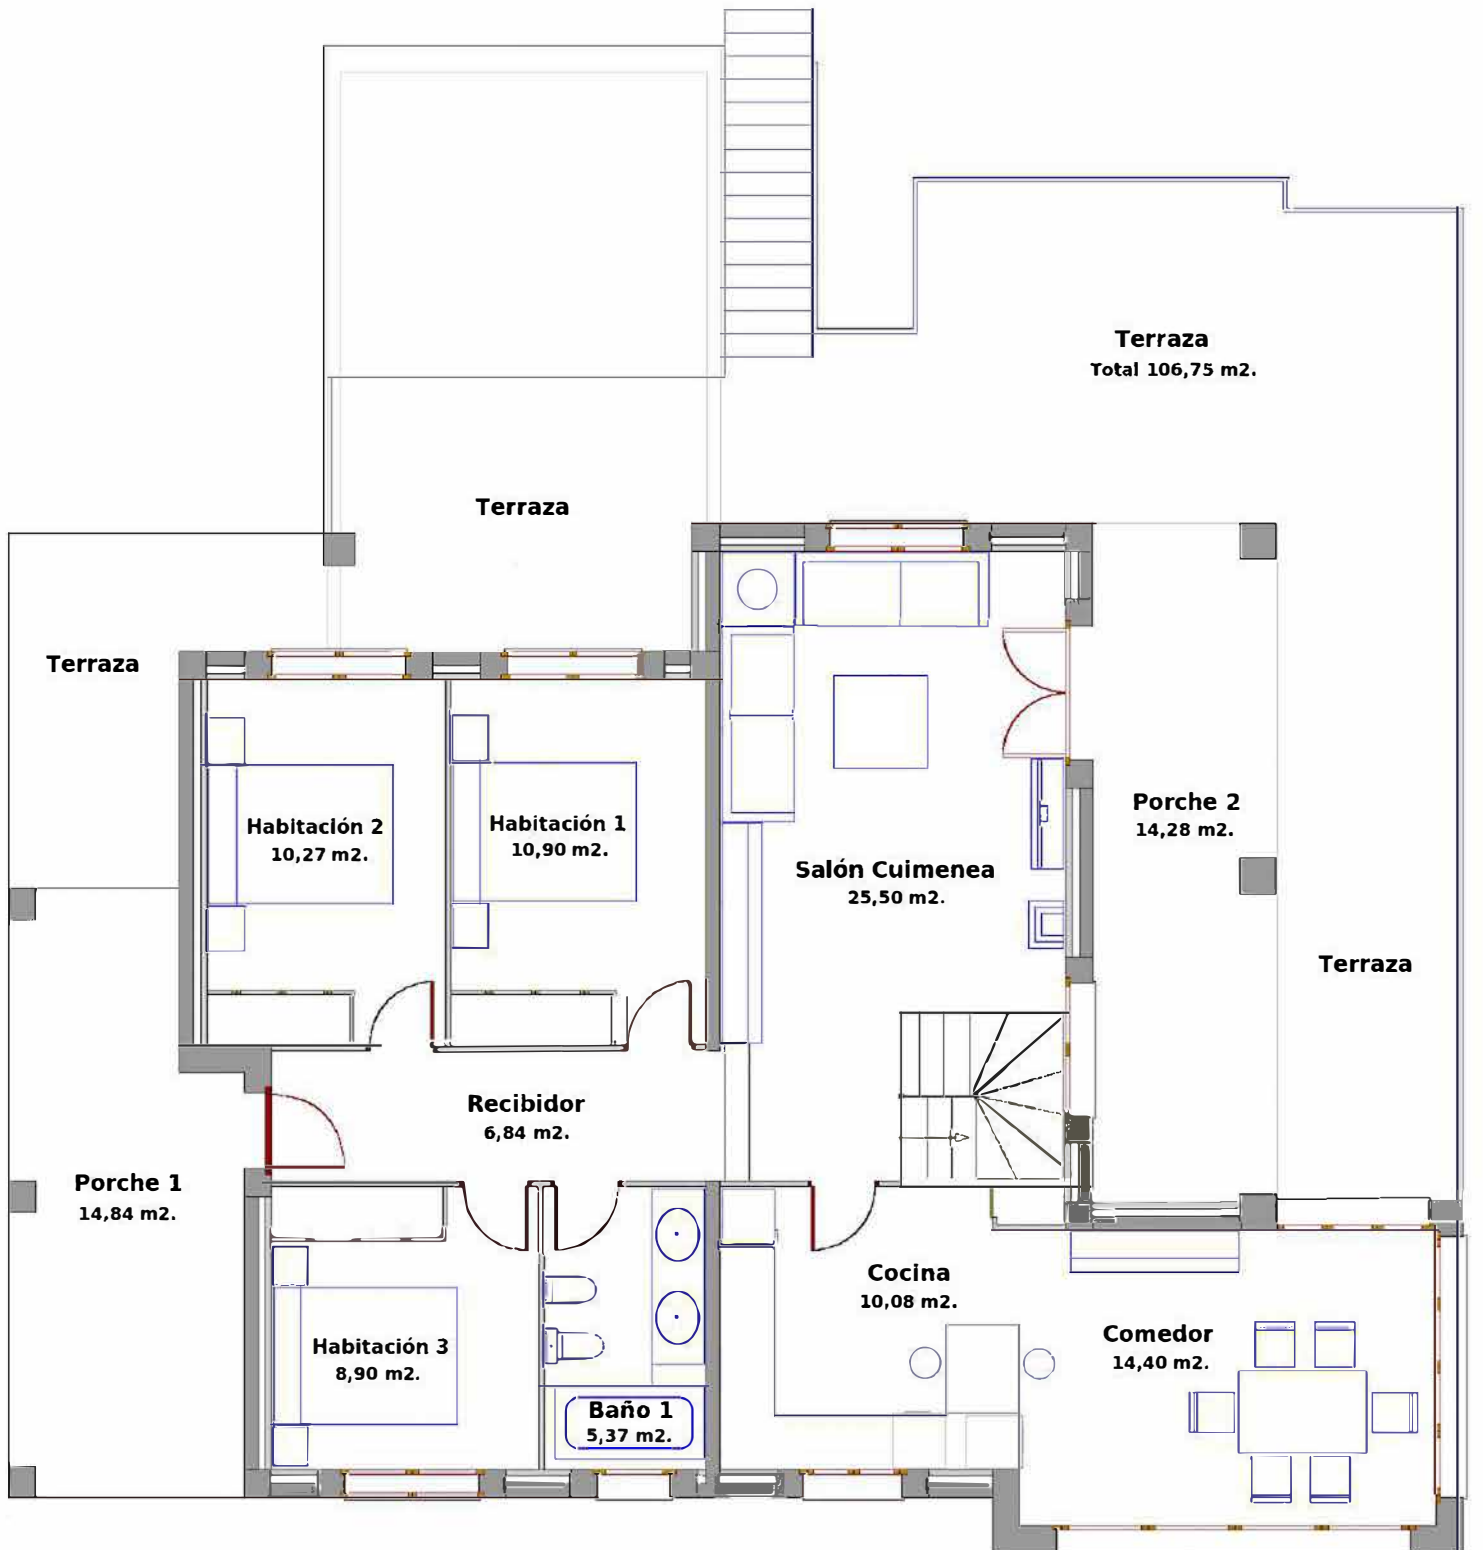

Escala 1/100

# PLANTA SEMISÓTANO

Superficie útil en m<sup>2</sup>.

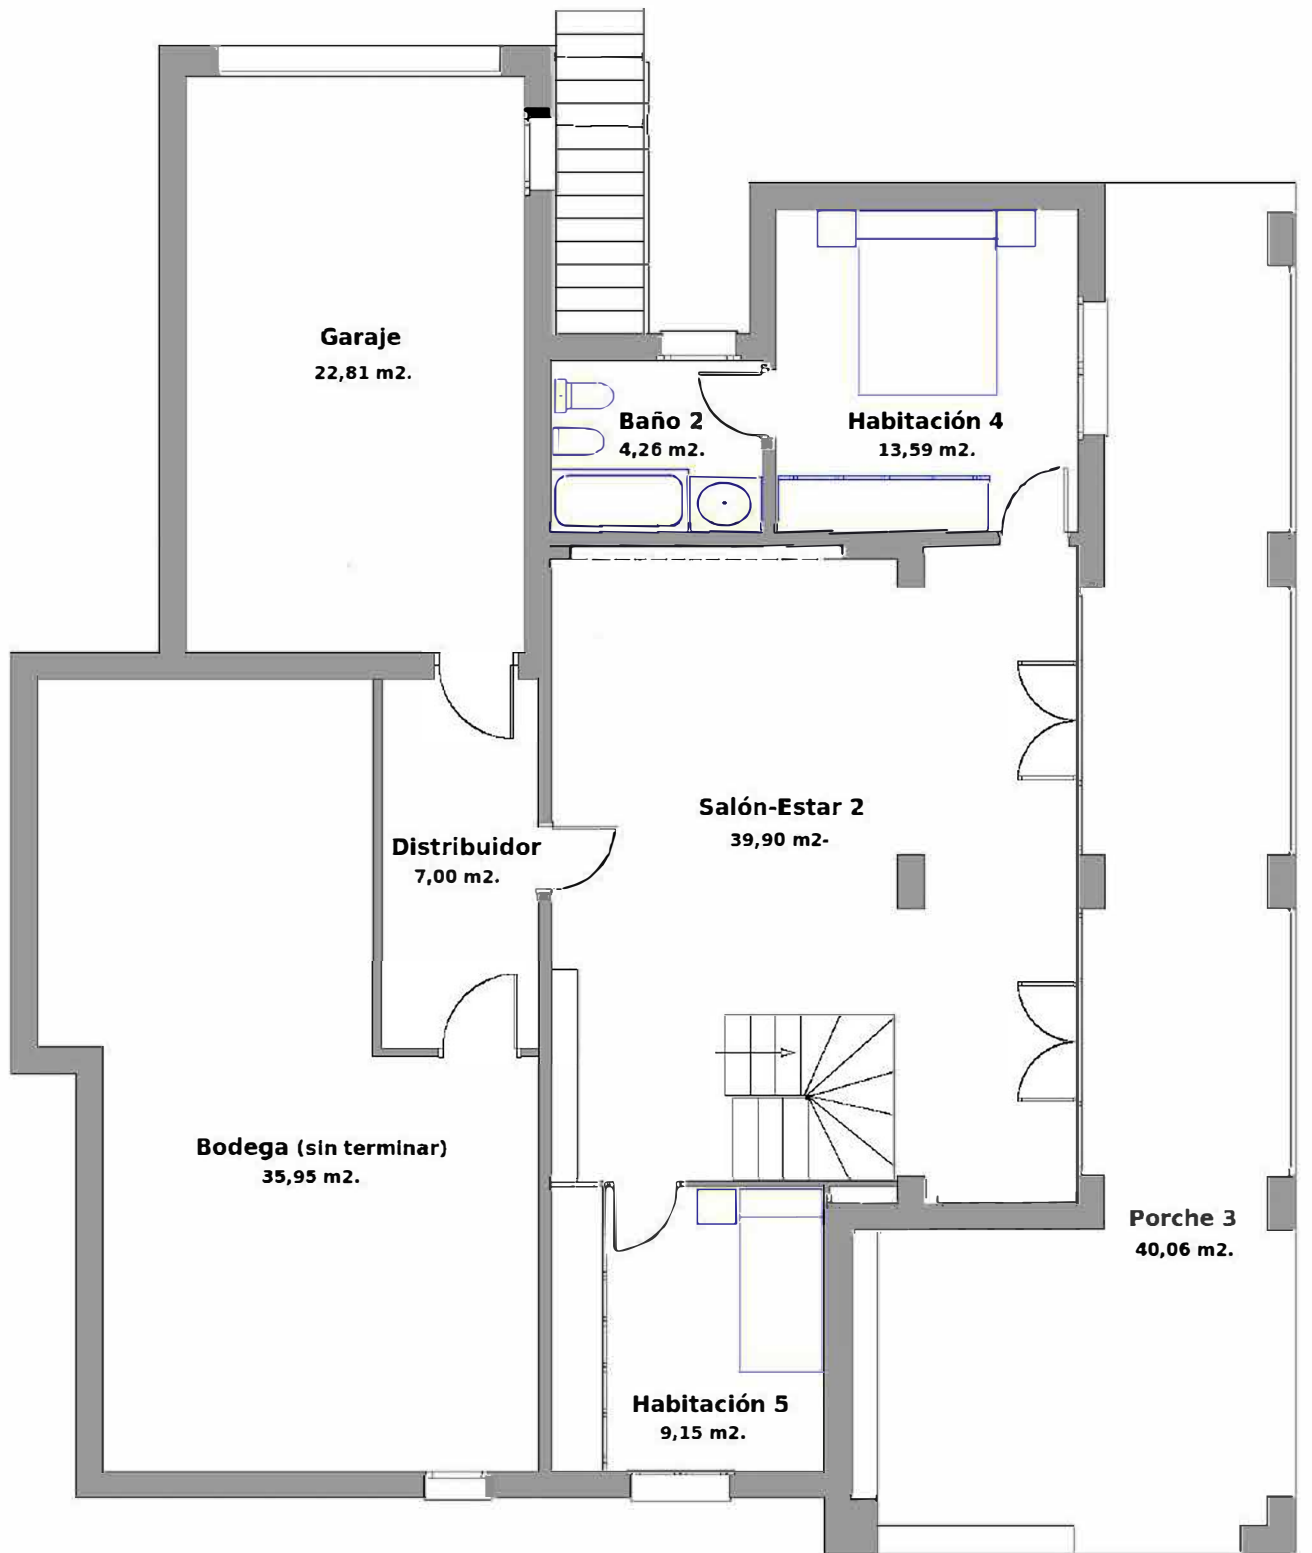

0 m 1 m 5 m

Escala 1/100