




FAÇANA INTERIOR

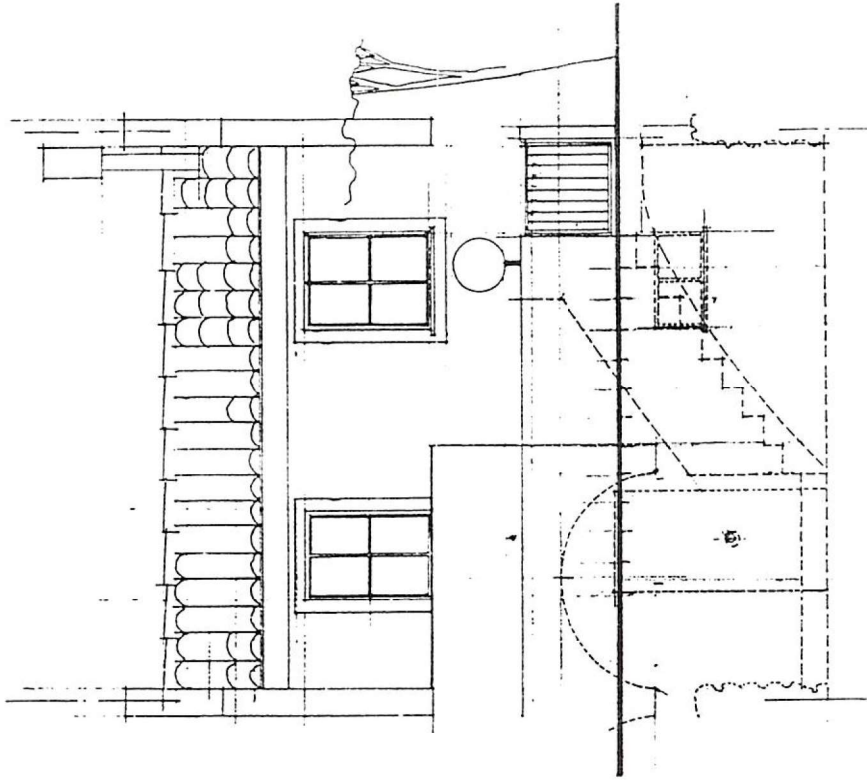


FAÇANA CARRER

 S.L. NIF - B - 08324642 equipo estudio camerati	PROJECTE FAÇANES	ESCALA 1:50	REF. PLAN 	DATA
	PROMOTOR 	ARQUITECTE 		

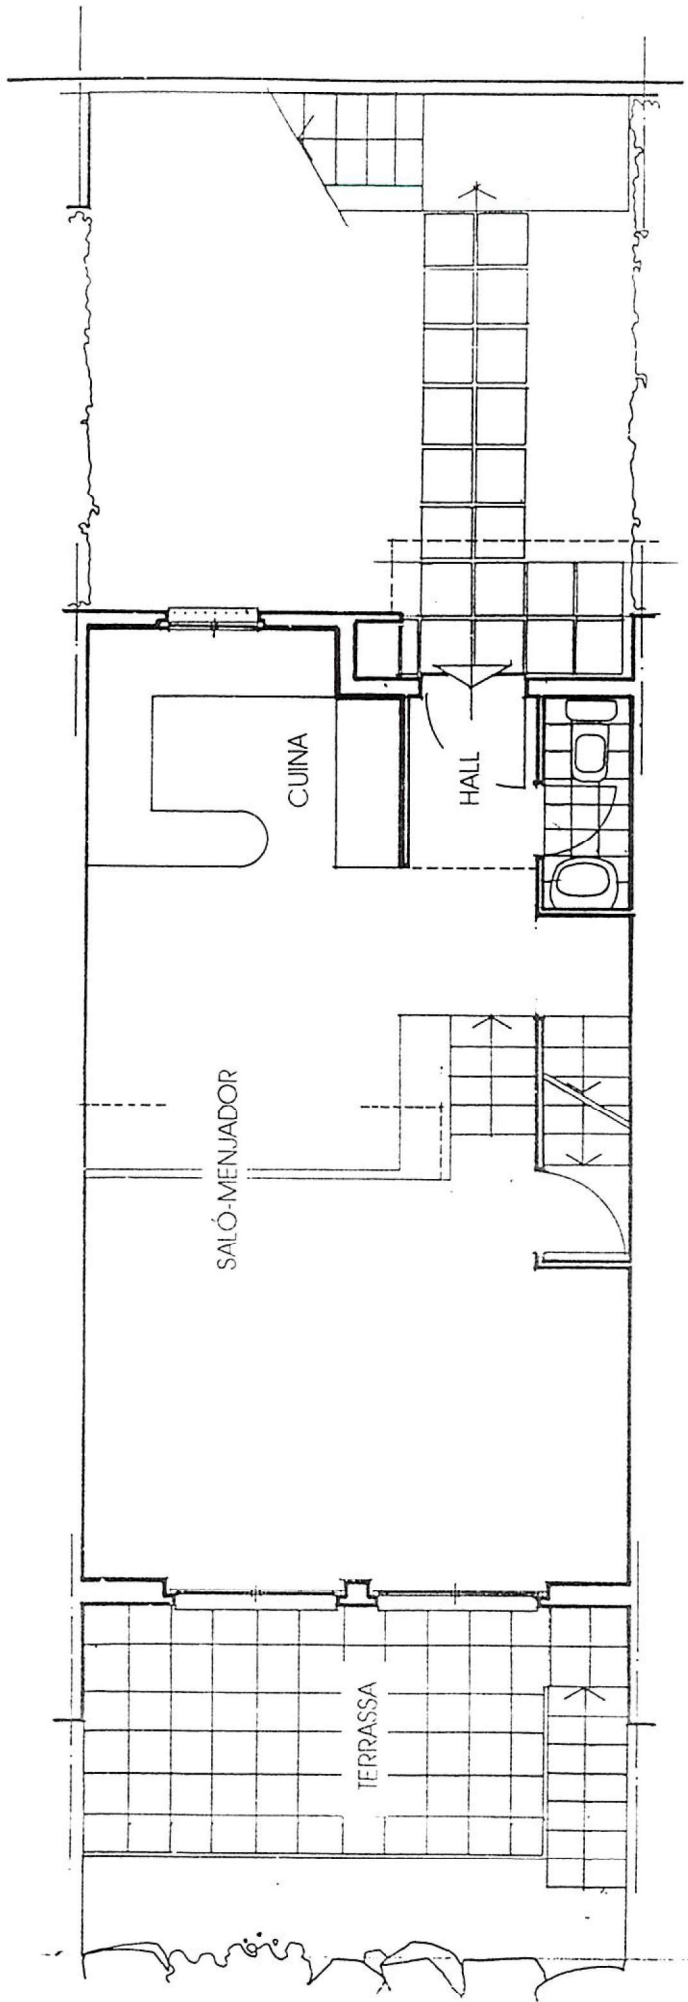



PROJECTE  S.L. NIF. B-08324642 Equipament de Gestió d'Obres	ESCALA 1:50	DATA ABRIL 08
	PROVOCADOR PLZ-HOI	ARQUITECTE EVA LUQUE GARRIGA

PLANTA BAIXA

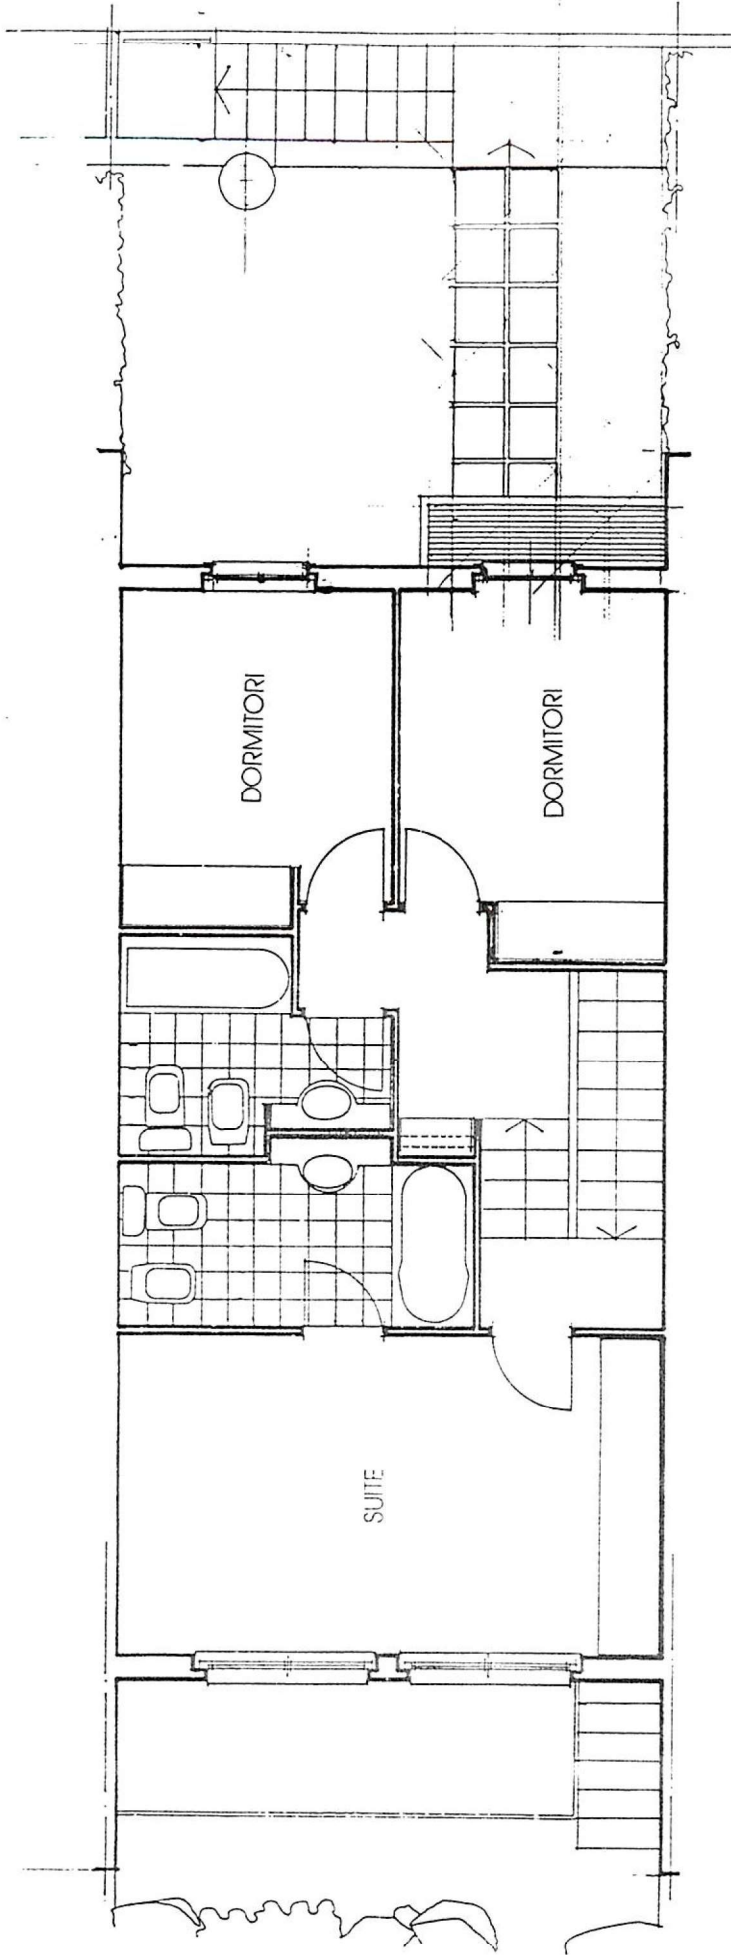

PROJECTE		ESCALA	1:50
 S.L. NIF. B-08324642 equipo estudio carmenati		PLANOL	REF. FULL
PROMOTOR		DATA	ABRIL-04
		ARQUITECTE	EVZ-LUCIF

PLANTA PIS

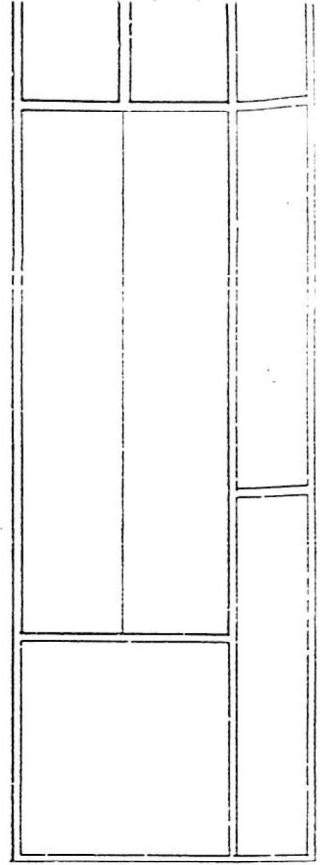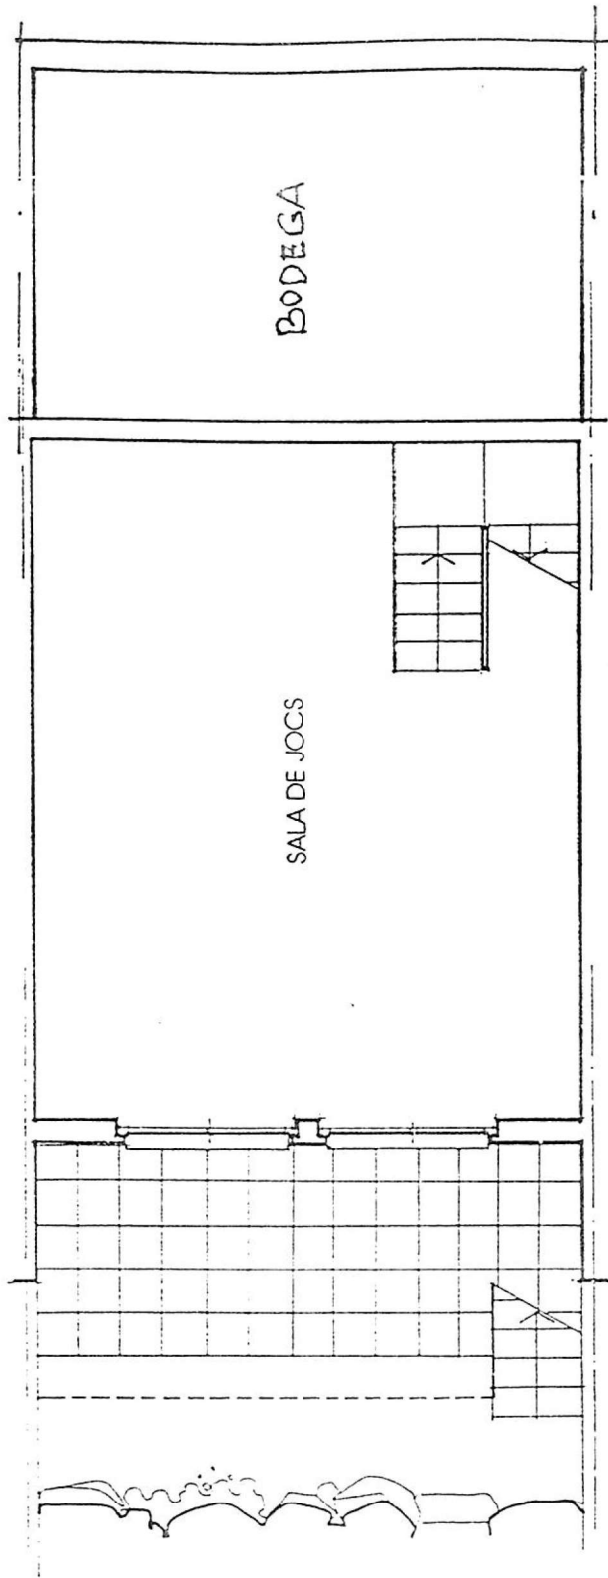

PLANTA SEMI-SOTERRANI

