

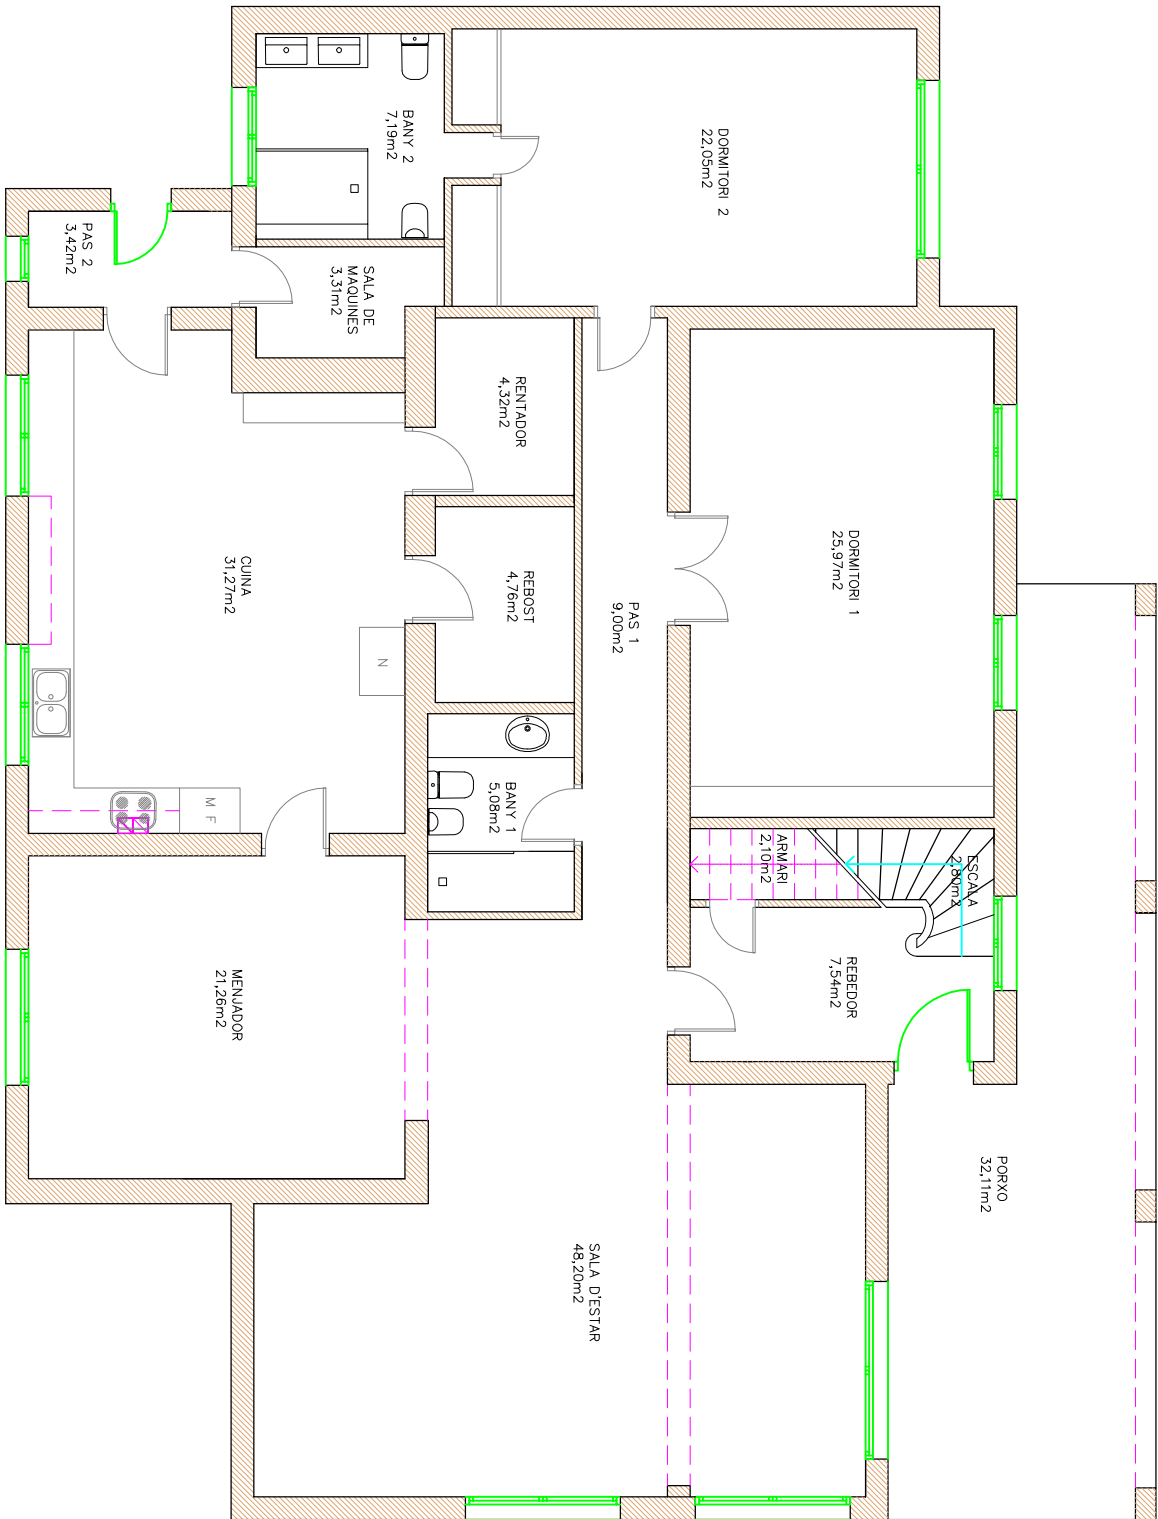


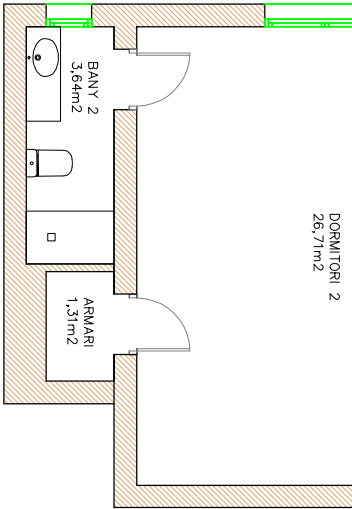

PLANTA BAIXA			
SUPERFICIE CONSTRUÏDA PLANTA BAIXA:	234,16m2	SUPERFICIE ÚTIL PLANTA BAIXA:	198,27m2
SUPERFICIE CONSTRUÏDA PORXO (50%):	16,29m2	SUPERFICIE ÚTIL PORXO (100%):	32,11m2
TOTAL SUPERFICIE CONSTRUÏDA PLANTA BAIXA:	250,45m2	TOTAL SUPERFICIE ÚTIL PLANTA BAIXA:	230,38m2

ENCÀRREC	AIXECAMENT DE PLÀNOLS			CLIENT		----	ESCALA 1:100	JORDI ONTIVEROS CABARROCAS AV ESGLESIÀ, 27 17.246 STA. CRISTINA D'ARO TELÈFON. 645966257 E-MAIL: jordiontiveros@gmail.com	EXPEDIENT	1112025
EMPLAÇAMENT	CARRER D'EN ROSENDO 47. CASA 1 17245 SANTA CRISTINA D'ARO (GIRONA)			PLÀNOL	01	PLANTA BAIXA	JUNY 2025			

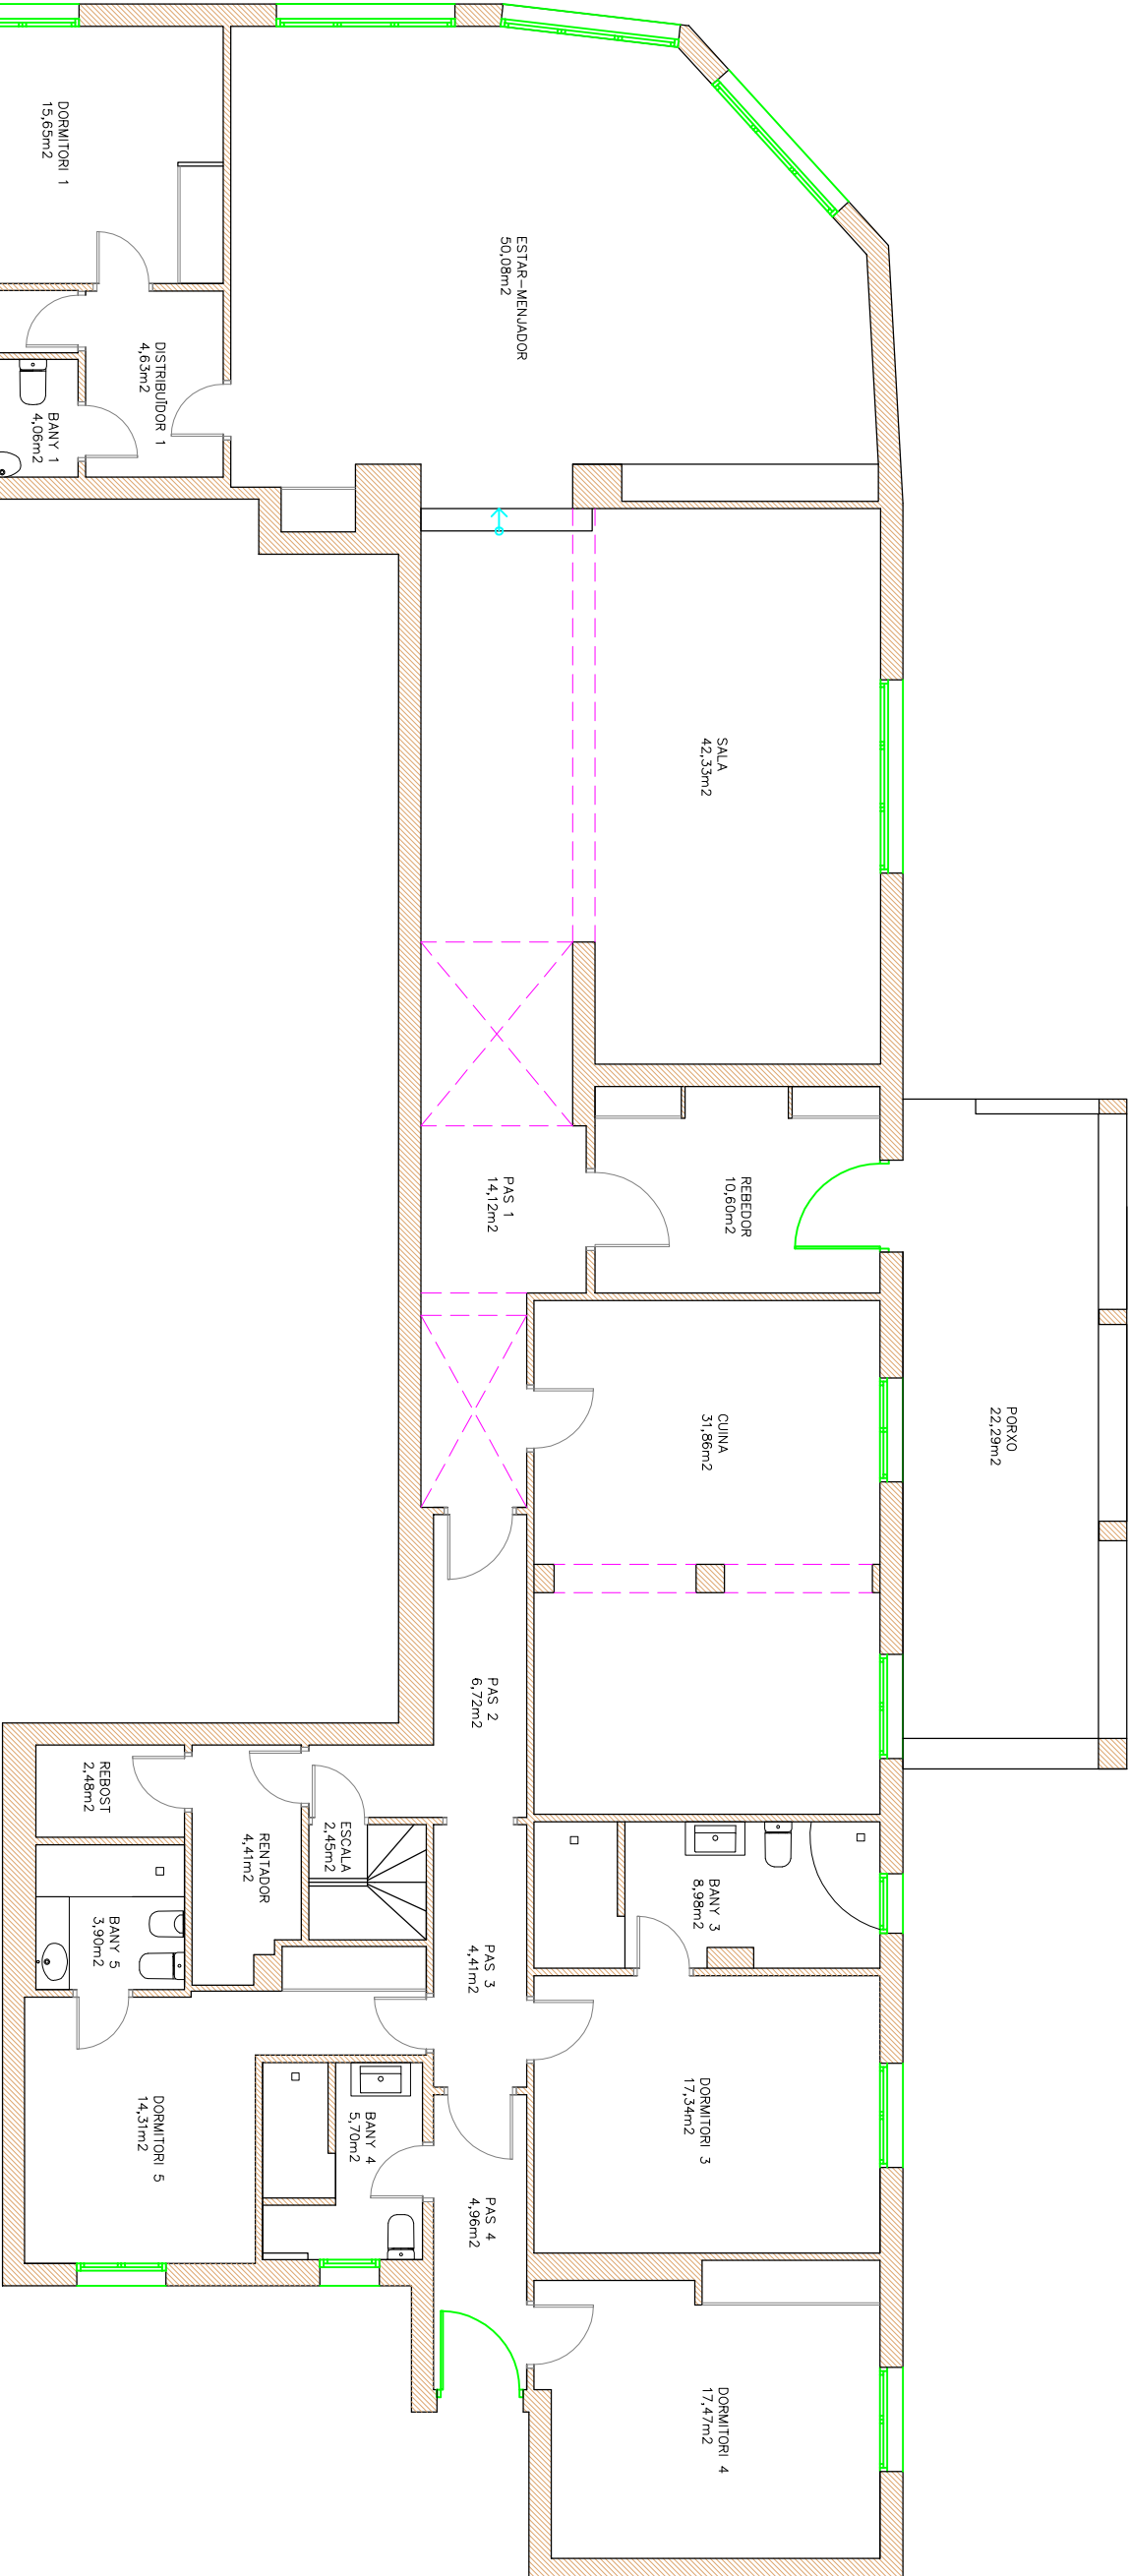


PLANTA PRIMERA

SUPERFICIE CONSTRUÏDA PLANTA PRIMERA: 353,25m²
SUPERFICIE CONSTRUÏDA PORXO (50%): 13,56m²
TOTAL SUPERFICIE CONSTRUÏDA PLANTA PRIMERA: 366,81m²

SUPERFICIE ÚTIL PLANTA PRIMERA: 296,58m²
SUPERFICIE ÚTIL PORXO (100%): 23,29m²
TOTAL SUPERFICIE ÚTIL PLANTA PRIMERA: 319,87m²

ENCÀRREC	AIXECAMENT DE PLÀNOLS			CLIENT		----	ESCALA 1:100	JORDI ONTIVEROS CABARROCAS AV ESGLÉSIA, 27 17.246 STA. CRISTINA D'ARO TELÈFON. 645966257 E-MAIL: jordiontiveros@gmail.com	EXPEDIENT	1112025
EMPLAÇAMENT	CARRER D'EN ROSENDO 47. CASA 2 17245 SANTA CRISTINA D'ARO (GIRONA)			PLÀNOL	01	PLANTA PRIMERA	JUNY 2025			

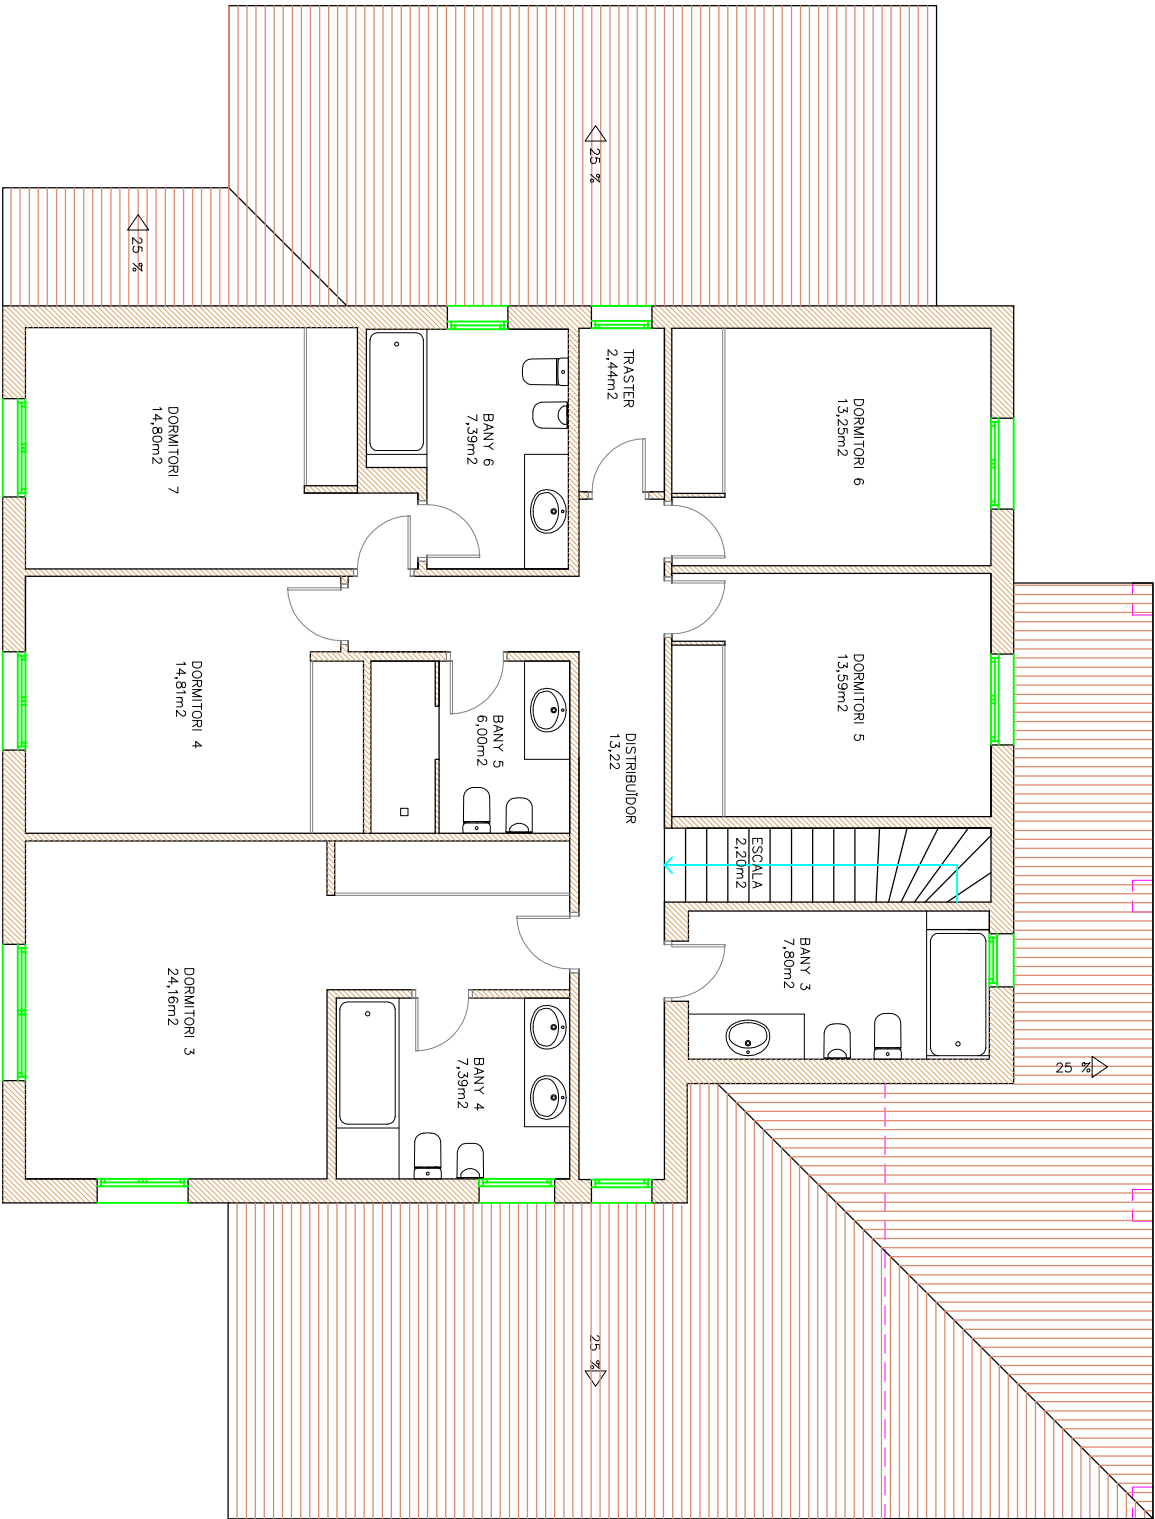

PLANTA PRIMERA
SUPERFICIE CONSTRUÏDA PLANTA PRIMERA: 151,88m²
SUPERFICIE ÚTIL PLANTA PRIMERA: 127,05m²

ENCÀRREC	AIXECAMENT DE PLÀNOLS			CLIENT	----	ESCALA 1:100	JORDI ONTIVEROS CABARROCAS AV ESGLÉSIA, 27 17.246 STA. CRISTINA D'ARO TELÈFON. 645966257 E--MAIL: jordiontiveros@gmail.com	EXPEDIENT	1112025
EMPLAÇAMENT	CARRER D'EN ROSENDO 47. CASA 1 17245 SANTA CRISTINA D'ARO (GIRONA)							PLÀNOL	02 PLANTA PRIMERA