


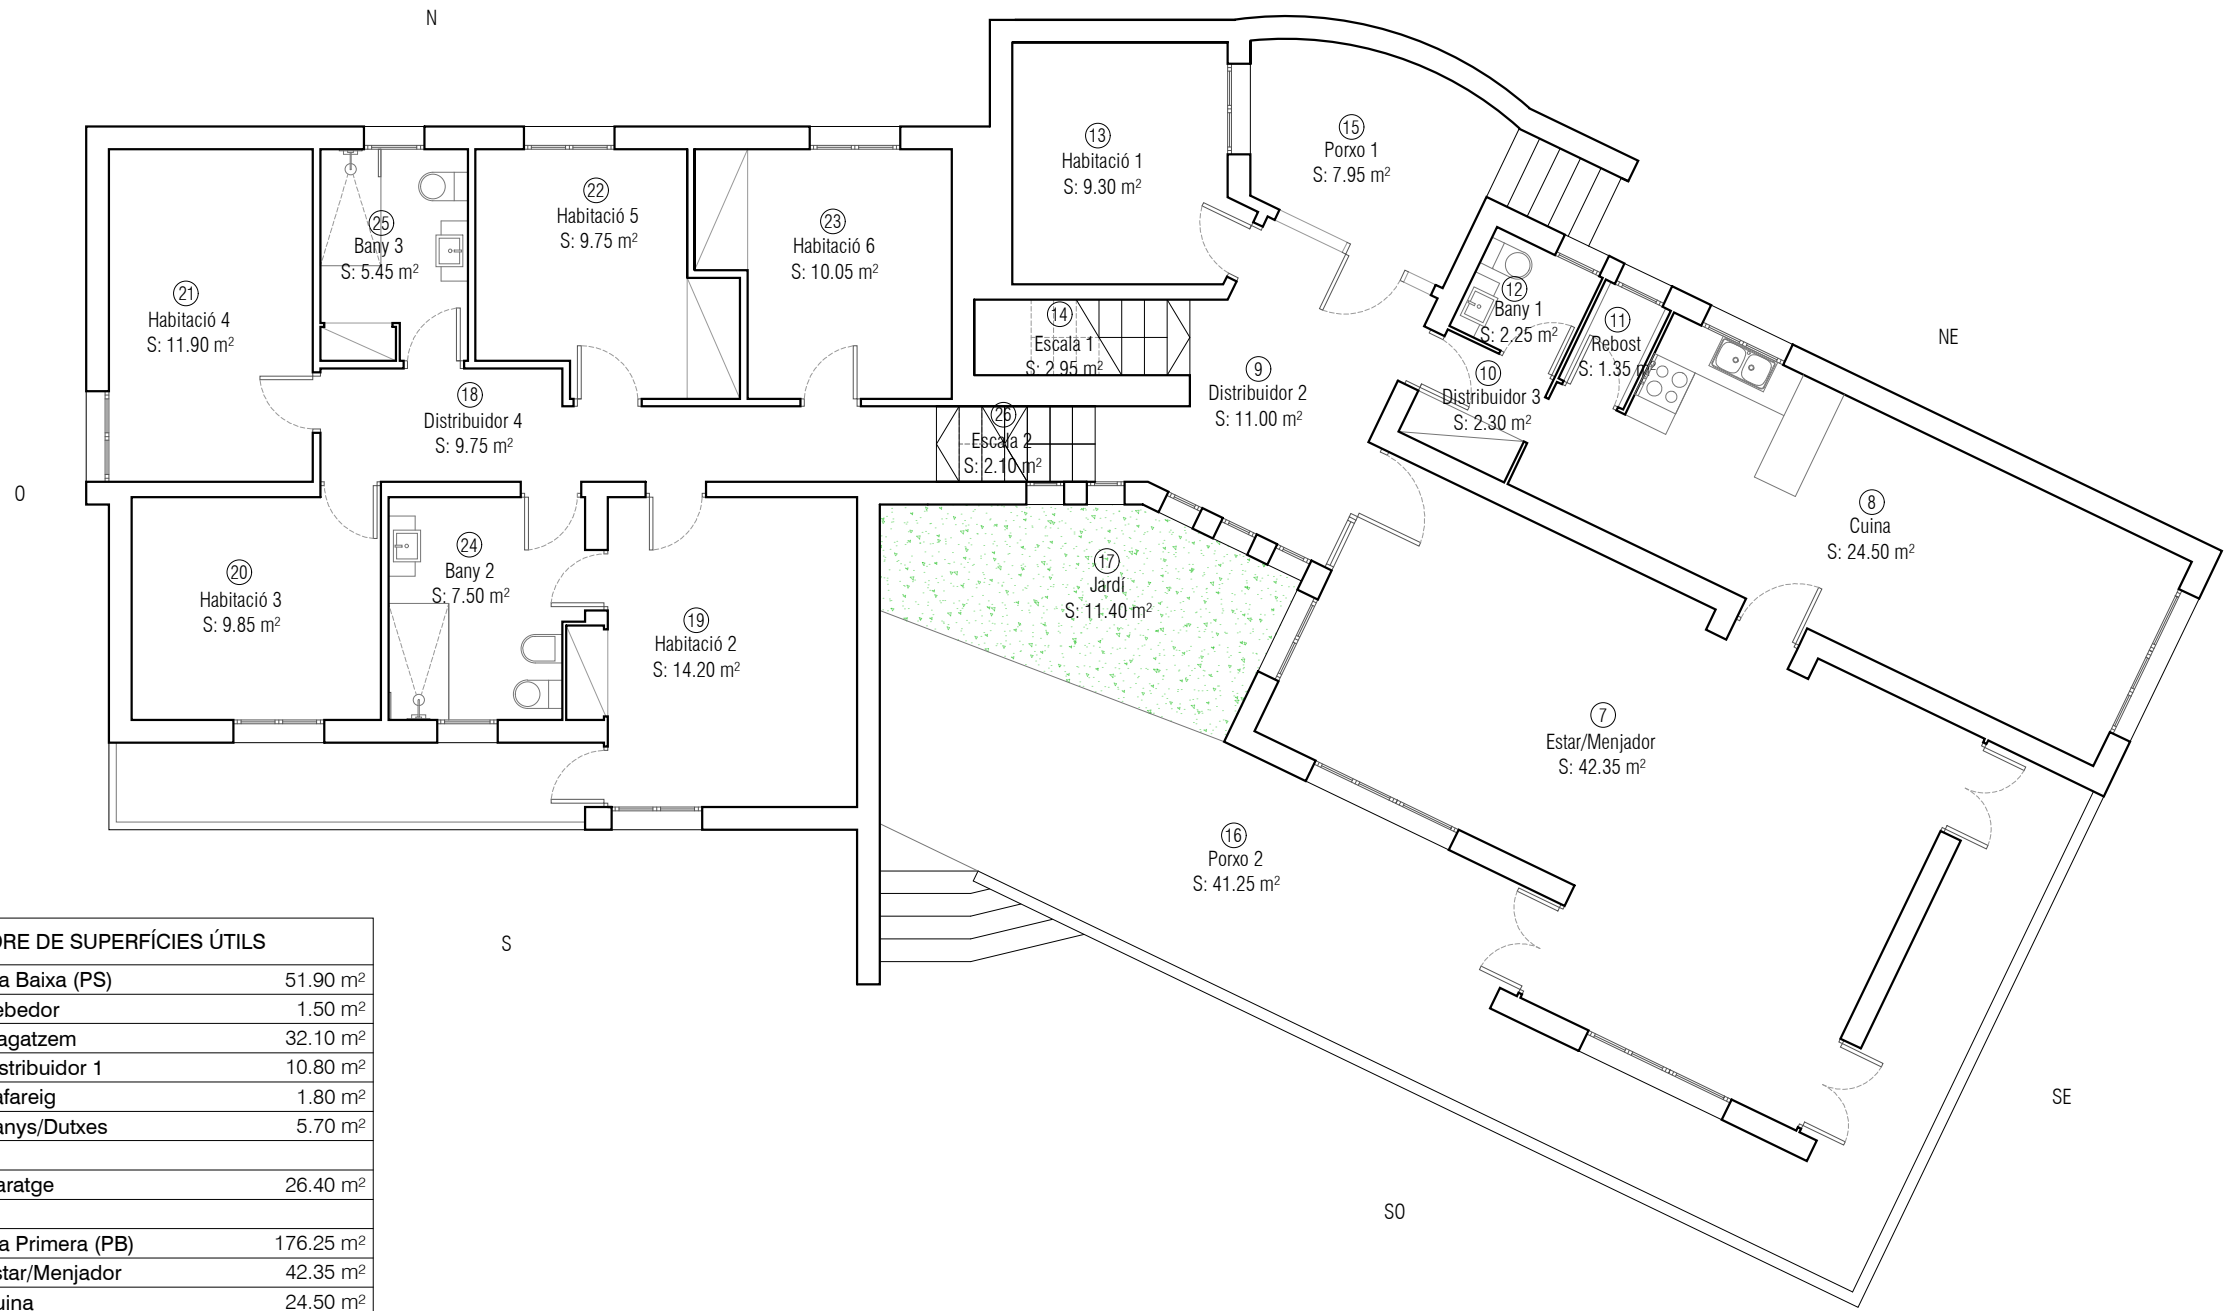

QUADRE DE SUPERFÍCIES ÚTILS	
Planta Baixa (PS)	51.90 m²
1 Rebedor	1.50 m²
2 Magatzem	32.10 m²
3 Distribuidor 1	10.80 m²
4 Safareig	1.80 m²
5 Banys/Dutxes	5.70 m²
6 Garatge	26.40 m²
Planta Primera (PB)	176.25 m²
7 Estar/Menjador	42.35 m²
8 Cuina	24.50 m²
9 Distribuidor 2	11.00 m²
10 Distribuidor 3	2.30 m²
11 Rebost	1.35 m²
12 Bany 1	2.25 m²
13 Habitació 1	9.30 m²
14 Escala 1	2.95 m²
15 Porxo 1	7.95 m²
16 Porxo 2	41.25 m²
17 Jardí	11.40 m²
18 Distribuidor 4	9.45 m²
19 Habitació 2	14.20 m²
20 Habitació 3	9.85 m²
21 Habitació 4	11.90 m²
22 Habitació 5	9.75 m²
23 Habitació 6	10.05 m²
24 Bany 2	7.50 m²
25 Bany 3	5.45 m²
26 Escala 2	2.10 m²
TOTAL SUP. ÚTILS	228.15 m²

QUADRE DE SUPERFÍCIES CONSTRUÏDES	
PS	109.60 m²
PB	271.40 m²
TOTAL CONSTRUÏDES	381.00 m²

PROJECTE D'URBANITZACIÓ PAU 60	escala 1:100	data 11-2023	referencia CLG-05-630	C/ de la Pedrera Nº 8 Calonge
GUETIBA S.L. promotor	Planta Baixa			A02

Miquel Poch i Clara
Jordi Salvatierra i Herrero