




Planta Primera

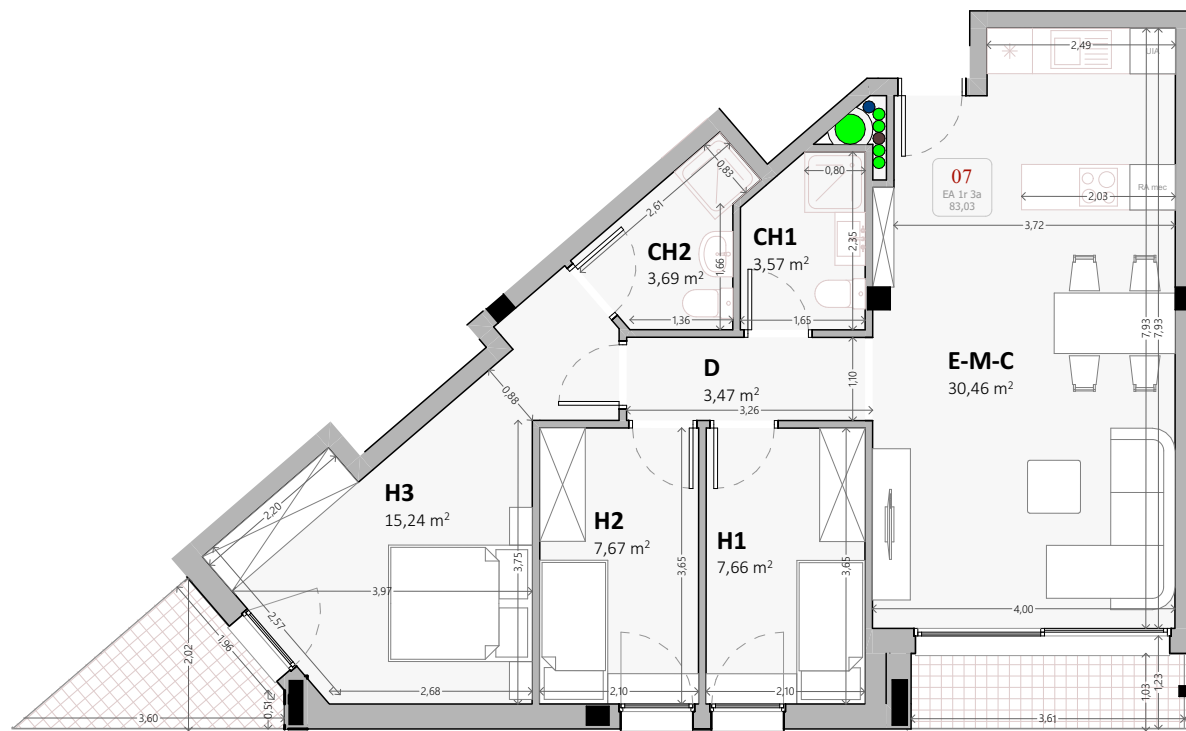

Castell d'Aro

07, EA 1r 3a

Construïda Habitatge	83,03
Construïda Porxo	7,58
Útil de Habitatge	71,76

Escala 1:100



Nota: Avantprojecte subjecte a modificacions per al desenvolupament del projecte executiu i obtenció de llicència d'obres.

Pis 7 EA 1r 3a

04/08/2025