


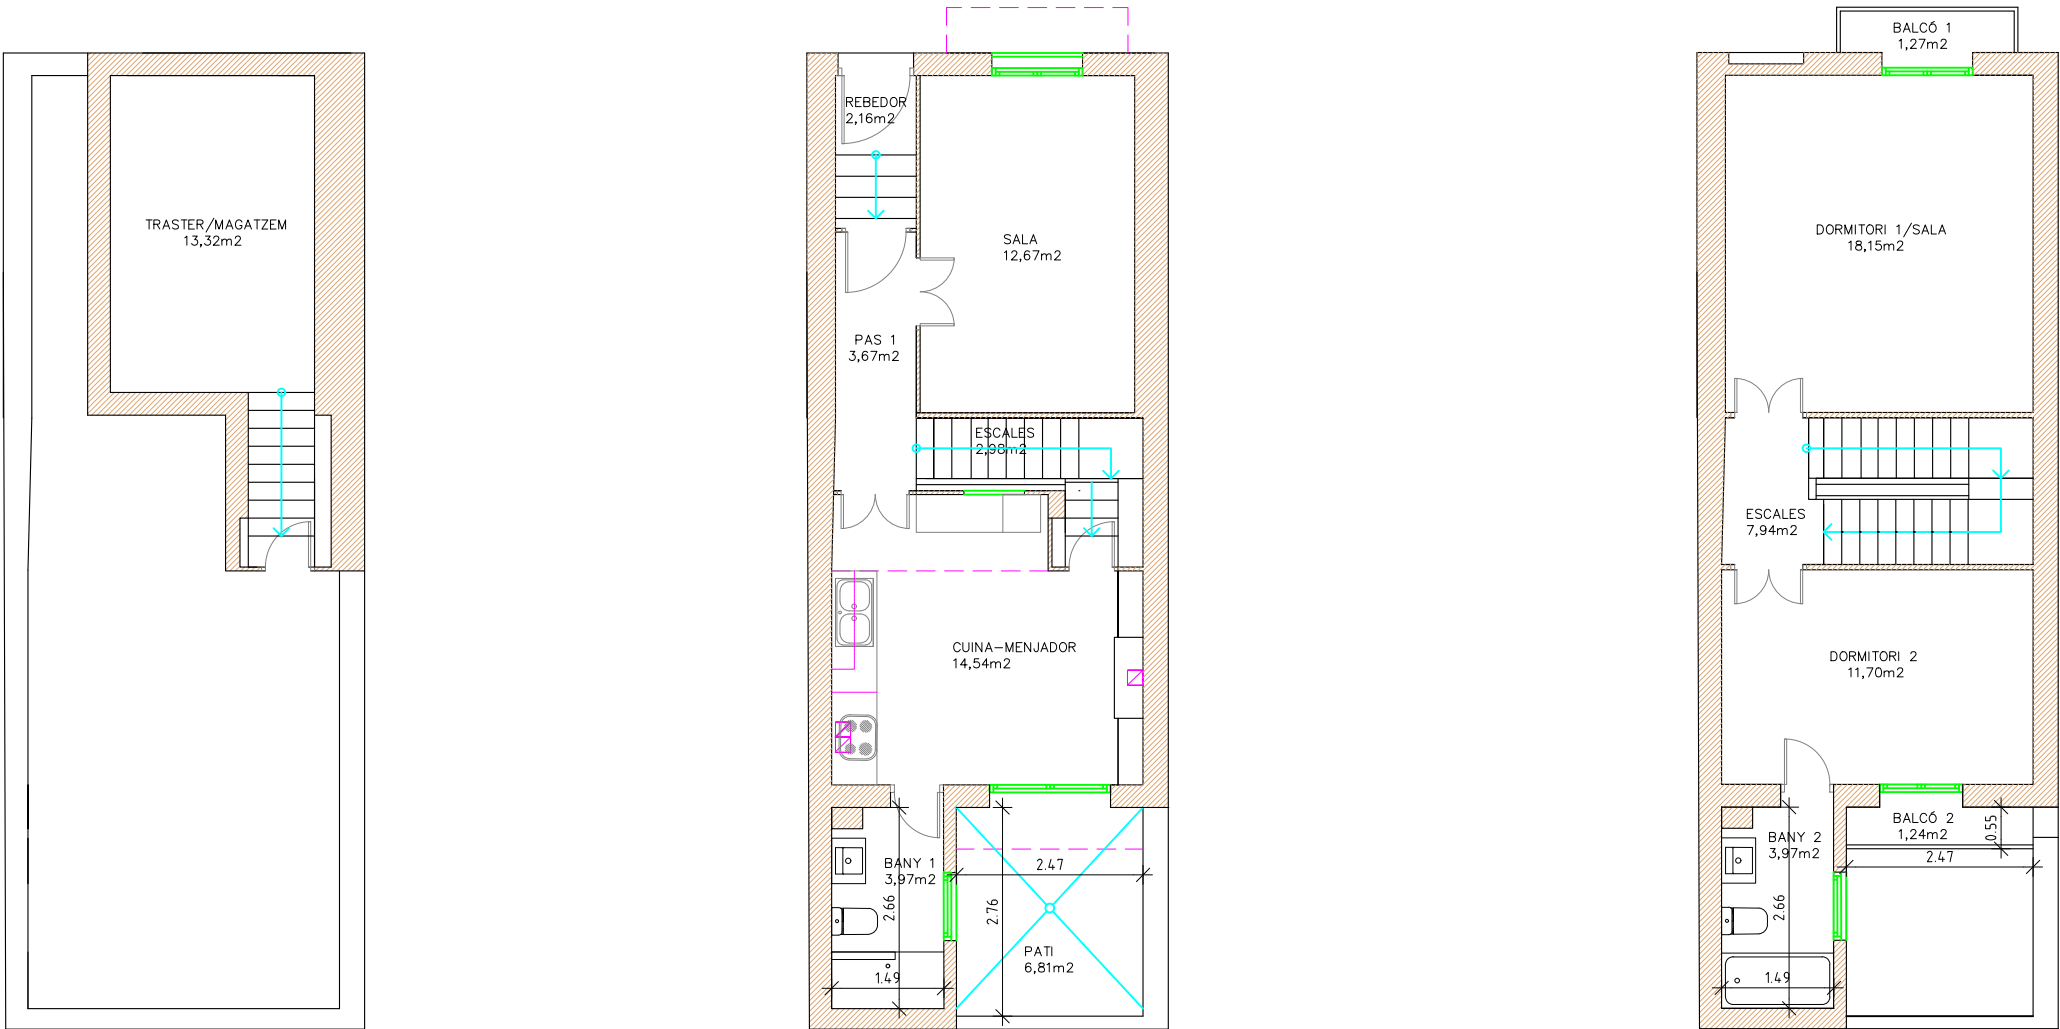

PLANTA SOTERRANI

SUPERFÍCIE CONSTRUÏDA PLANTA SOTERRANI:	21,33m2
SUPERFÍCIE ÚTIL PLANTA SOTERRANI:	13,32m2


PLANTA BAIXA

SUPERFÍCIE CONSTRUÏDA PLANTA BAIXA:	53,17m2
SUPERFÍCIE ÚTIL PLANTA BAIXA:	39,99m2
SUPERFÍCIE ÚTIL PATI PLANTA BAIXA:	6,81m2

PLANTA PRIMERA


SUPERFÍCIE CONSTRUÏDA PLANTA PRIMERA:	53,17m2
SUPERFÍCIE CONSTRUÏDA BALCÓ 1 PLANTA PRIMERA:	1,44m2
SUPERFÍCIE CONSTRUÏDA BALCÓ 2 PLANTA PRIMERA:	1,36m2
SUPERFÍCIE ÚTIL PLANTA PRIMERA:	41,76m2
SUPERFÍCIE ÚTIL BALCÓ 1 PLANTA PRIMERA:	1,27m2
SUPERFÍCIE ÚTIL BALCÓ 2 PLANTA PRIMERA:	1,24m2

ENCÀRREC	AIXECAMENT DE PLÀNOLS	CLIENT	MONTSERRAT ROSER PUIG		JORDI ONTIVEROS CABARROCAS AV ESGLÉSIA, 27 17.246 STA. CRISTINA D'ARO		TELÈFON. 645966257 E-MAIL: jordiontiveros@gmail.com		EXPEDIENT 112026
EMPLAÇAMENT	CARRERS SANT PERE, 37. 17220 SANT FELIU DE GUÍXOLS (GIRONA)	PLÀNOL	01	PLANTES SOTERRANI, BAIXA I PRIMERA					GENER 2026

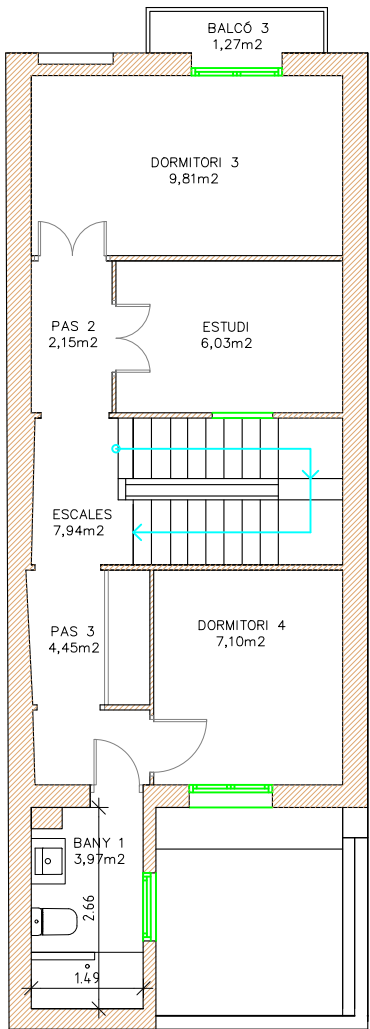


PLANTA SEGONA

SUPERFÍCIE CONSTRUÏDA PLANTA SEGONA:	53,17m2
SUPERFÍCIE CONSTRUÏDA BALCÓ 3 PLANTA SEGONA:	1,44m2
SUPERFÍCIE ÚTIL PLANTA SEGONA:	41,45m2
SUPERFÍCIE ÚTIL BALCÓ 3 PLANTA SEGONA:	1,27m2

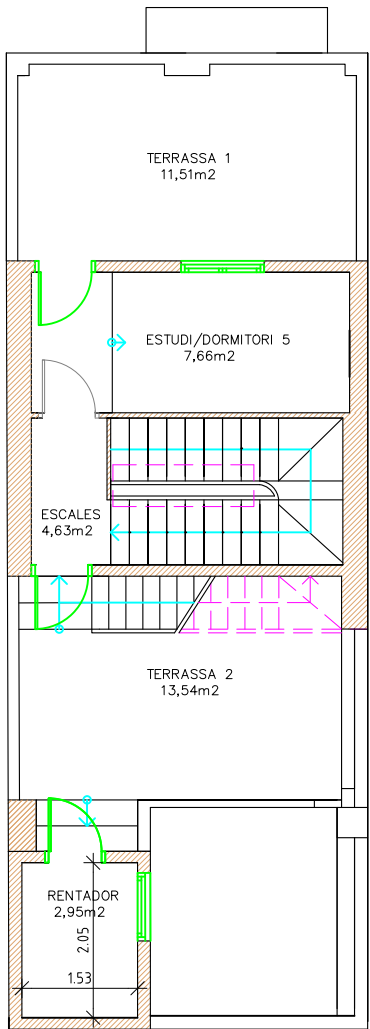

PLANTA TERCERA

SUPERFÍCIE CONSTRUÏDA HABITATGE PLANTA TERCERA:	19,88m2
SUPERFÍCIE CONSTRUÏDA RENTADOR PLANTA TERCERA:	4,21m2
SUPERFÍCIE ÚTIL HABITATGE PLANTA TERCERA:	12,29m2
SUPERFÍCIE ÚTIL RENTADOR PLANTA TERCERA:	2,95m2
SUPERFÍCIE ÚTIL TERRASSA 1 PLANTA TERCERA:	11,51m2
SUPERFÍCIE ÚTIL TERRASSA 2 PLANTA TERCERA:	13,54m2

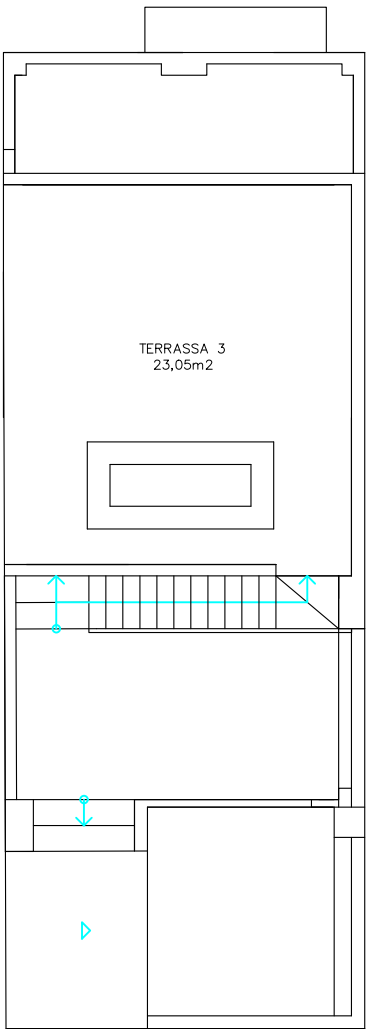

PLANTA COBERTA


SUPERFÍCIE ÚTIL TERRASSA 3 PLANTA COBERTA:	23,05m2
--	---------

ENCÀRREC	AIXECAMENT DE PLÀNOLS
EMPLAÇAMENT	CARRERS SANT PERE, 37. 17220 SANT FELIU DE GUÍXOLS (GIRONA)

CLIENT	MONTERRAT ROSER PUIG		
PLÀNOL	02 PLANTES SEGONA, TERCERA I COBERTA	ESCALA 1:100	


JORDI ONTIVEROS CABARROCAS AV ESGLÉSIA, 27 17.246 STA. CRISTINA D'ARO		TELÈFON. 645966257 E-MAIL: jordiontiveros@gmail.com
--	--	--

EXPEDIENT	112026
GENER 2026	

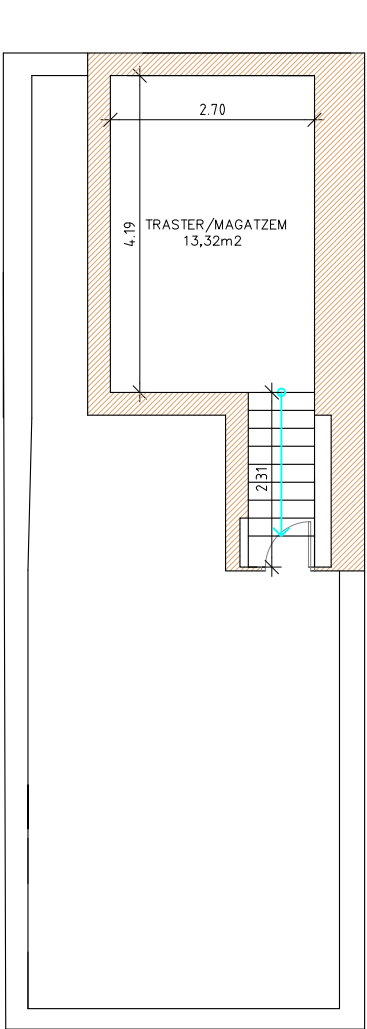


PLANTA SOTERRANI

SUPERFÍCIE CONSTRUÏDA PLANTA SOTERRANI:	21,33m2
SUPERFÍCIE ÚTIL PLANTA SOTERRANI:	13,32m2

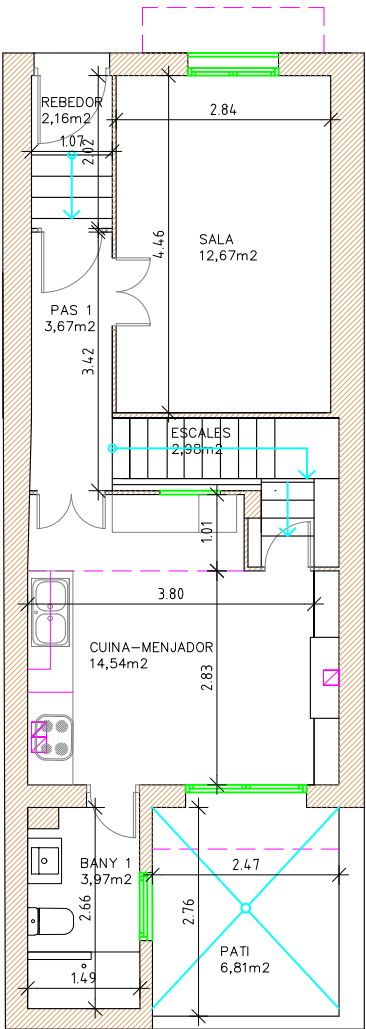

PLANTA BAIXA


SUPERFÍCIE CONSTRUÏDA PLANTA BAIXA:	53,17m2
SUPERFÍCIE ÚTIL PLANTA BAIXA:	39,99m2
SUPERFÍCIE ÚTIL PATI PLANTA BAIXA:	6,81m2

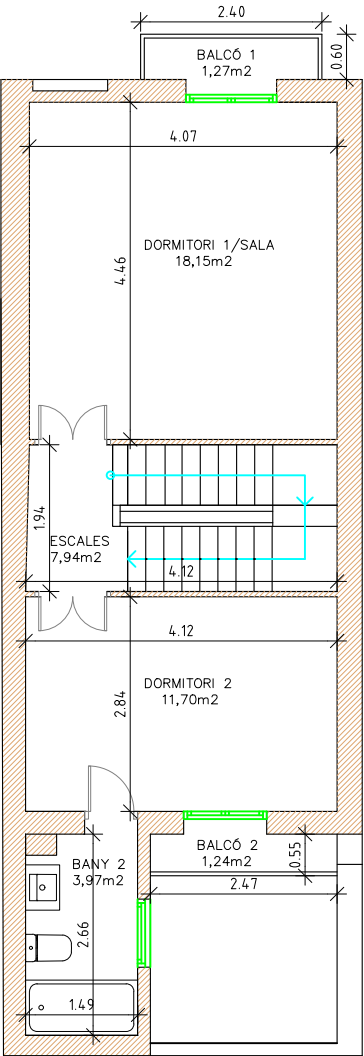

PLANTA PRIMERA

SUPERFÍCIE CONSTRUÏDA PLANTA PRIMERA:	53,17m2
SUPERFÍCIE CONSTRUÏDA BALCÓ 1 PLANTA PRIMERA:	1,44m2
SUPERFÍCIE CONSTRUÏDA BALCÓ 2 PLANTA PRIMERA:	1,36m2
SUPERFÍCIE ÚTIL PLANTA PRIMERA:	41,76m2
SUPERFÍCIE ÚTIL BALCÓ 1 PLANTA PRIMERA:	1,27m2
SUPERFÍCIE ÚTIL BALCÓ 2 PLANTA PRIMERA:	1,24m2


ENCÀRREC	AIXECAMENT DE PLÀNOLS	CLIENT	MONTSERRAT ROSER PUIG		JORDI ONTIVEROS CABARROCAS AV ESGLÉSIA, 27 17.246 STA. CRISTINA D'ARO		TELÈFON. 645966257 E-MAIL: jordiontiveros@gmail.com		EXPEDIENT 112026
EMPLAÇAMENT	CARRERS SANT PERE, 37. 17220 SANT FELIU DE GUÍXOLS (GIRONA)	PLÀNOL	03	PLANTES SOTERRANI, BAIXA I PRIMERA AMB COTES					GENER 2026

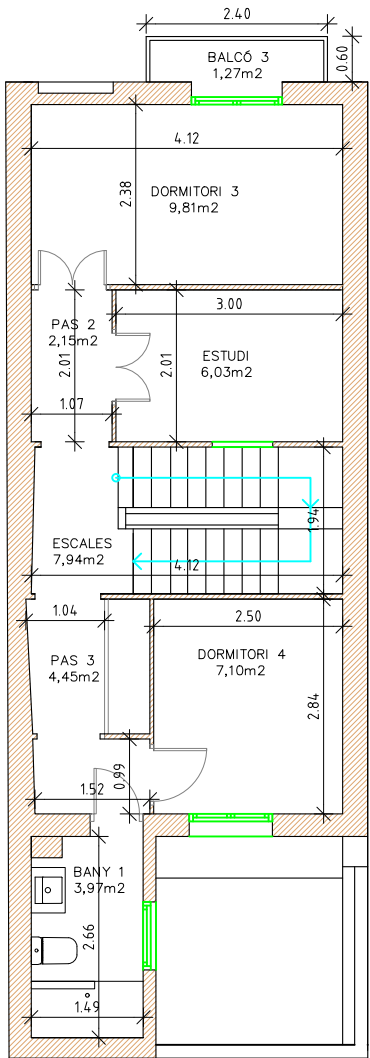

PLANTA SEGONA

SUPERFÍCIE CONSTRUÏDA PLANTA SEGONA: 53,17m2
SUPERFÍCIE CONSTRUÏDA BALCÓ 3 PLANTA SEGONA: 1,44m2

SUPERFÍCIE ÚTIL PLANTA SEGONA: 41,45m2
SUPERFÍCIE ÚTIL BALCÓ 3 PLANTA SEGONA: 1,27m2

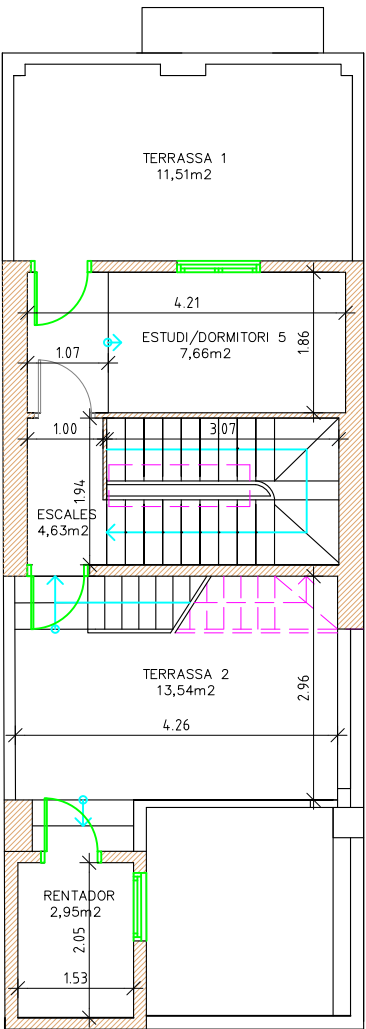


PLANTA TERCERA

SUPERFÍCIE CONSTRUÏDA HABITATGE PLANTA TERCERA: 19,88m2
SUPERFÍCIE CONSTRUÏDA RENTADOR PLANTA TERCERA: 4,21m2

SUPERFÍCIE ÚTIL HABITATGE PLANTA TERCERA: 12,29m2
SUPERFÍCIE ÚTIL RENTADOR PLANTA TERCERA: 2,95m2

SUPERFÍCIE ÚTIL TERRASSA 1 PLANTA TERCERA: 11,51m2
SUPERFÍCIE ÚTIL TERRASSA 2 PLANTA TERCERA: 13,54m2

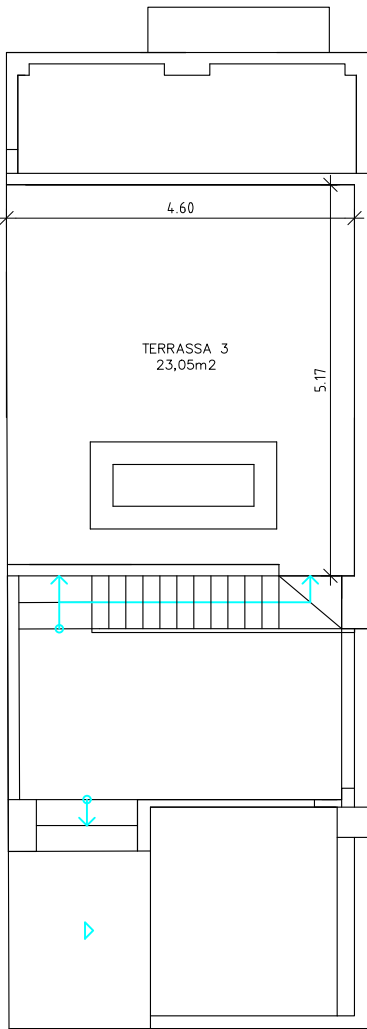

PLANTA COBERTA

SUPERFÍCIE ÚTIL TERRASSA 3 PLANTA COBERTA: 23,05m2

ENCÀRREC	AIXECAMENT DE PLÀNOLS	CLIENT	MONTERRAT ROSER PUIG		JORDI ONTIVEROS CABARROCAS AV ESGLÉSIA, 27 17.246 STA. CRISTINA D'ARO		TELÈFON. 645966257 E-MAIL: jordiontiveros@gmail.com		EXPEDIENT 112026
EMPLAÇAMENT	CARRERS SANT PERE, 37. 17220 SANT FELIU DE GUÍXOLS (GIRONA)	PLÀNOL	04 PLANTES SEGONA, TERCERA I COBERTA AMB COTES	ESCALA 1:100					GENER 2026