


1-1



SITUACIÓ
 Passeig de la Ribera, nº58
 08870, Sitges

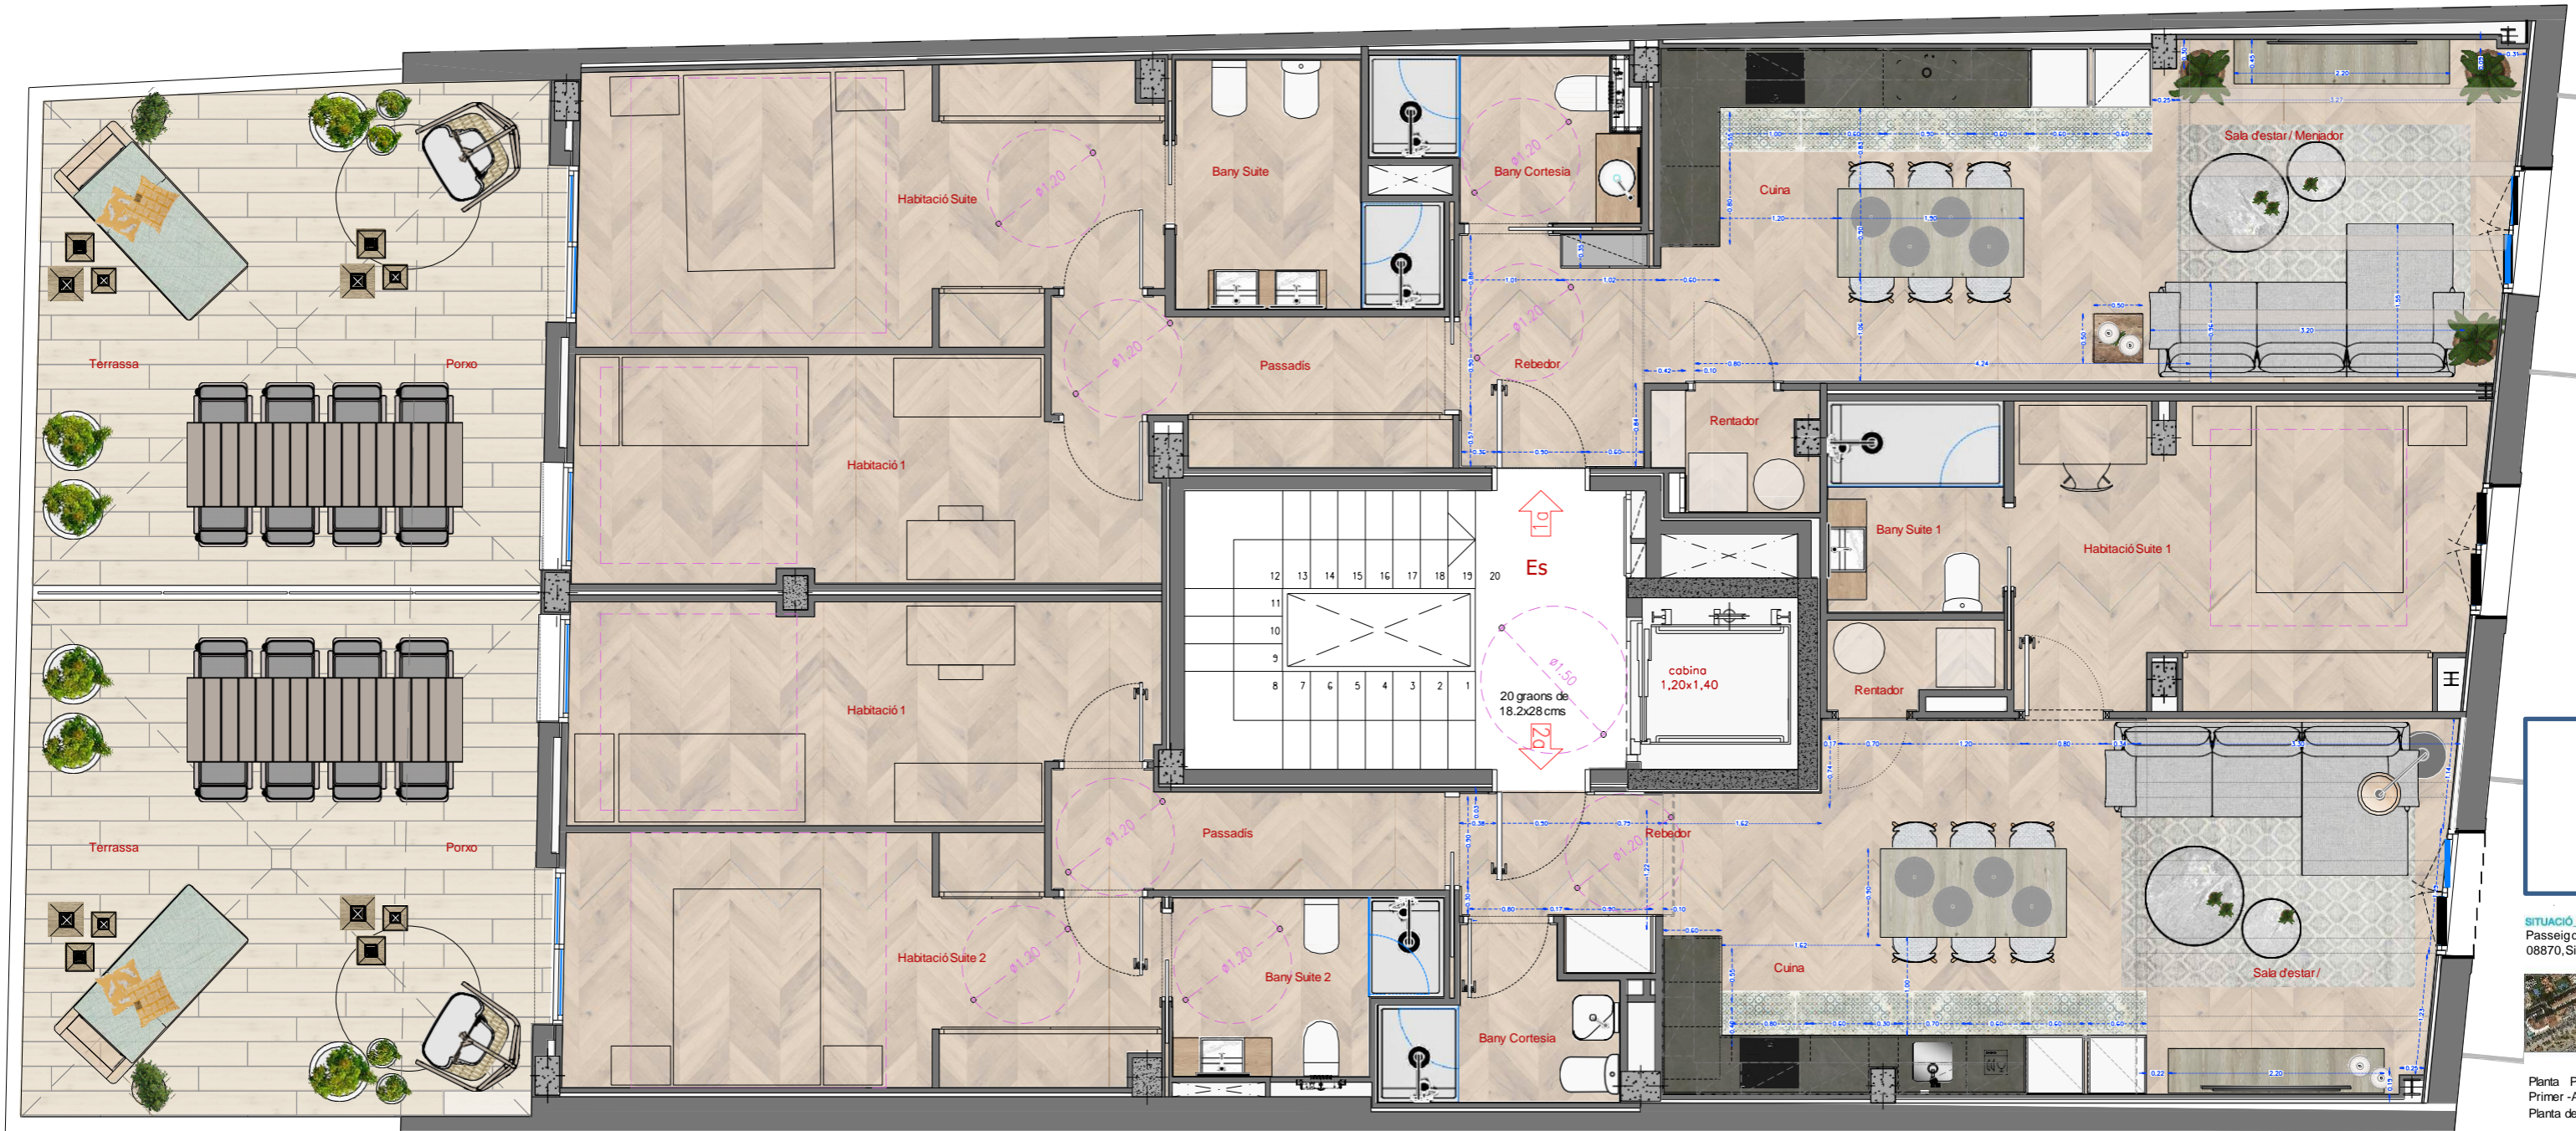

/PLÀNOL
 Planta Primera
 Primer -A- i Segon -A-
 Planta de Distribució i cotes

PL-07-
 /ESCALA
1:30
 /DATA
 Gener 2021