




FAÇANA CARRER

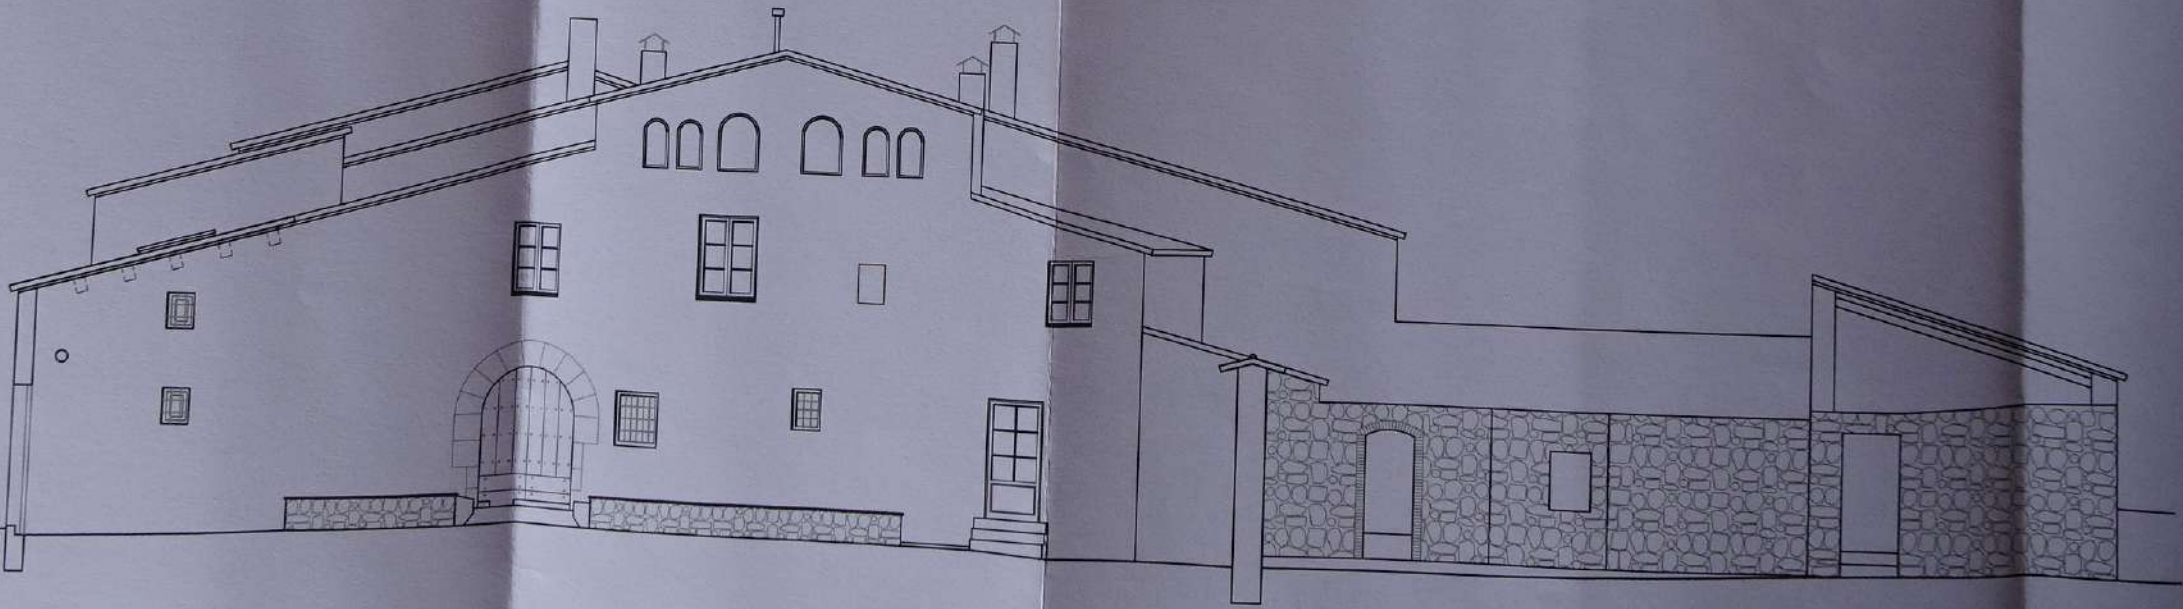

FAÇANA PRINCIPAL

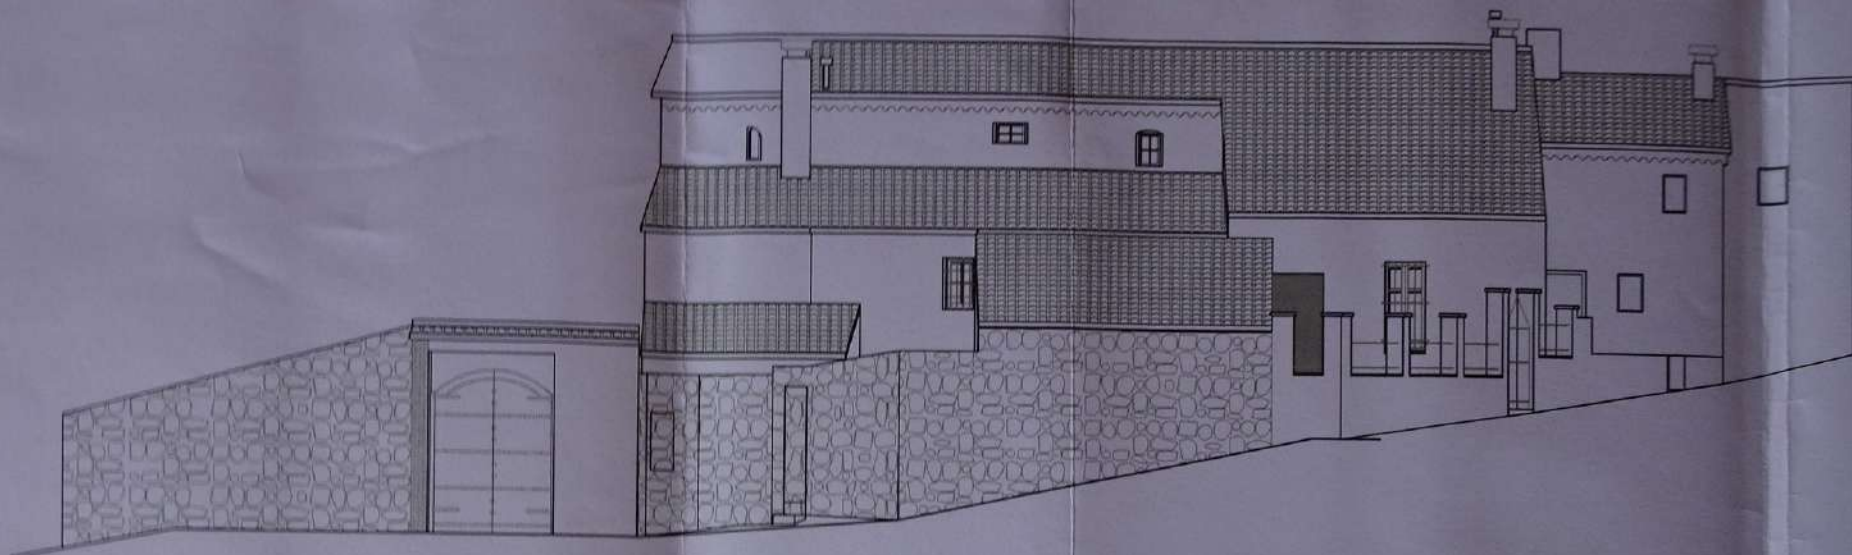


FAÇANA LATERAL ESQUERRA

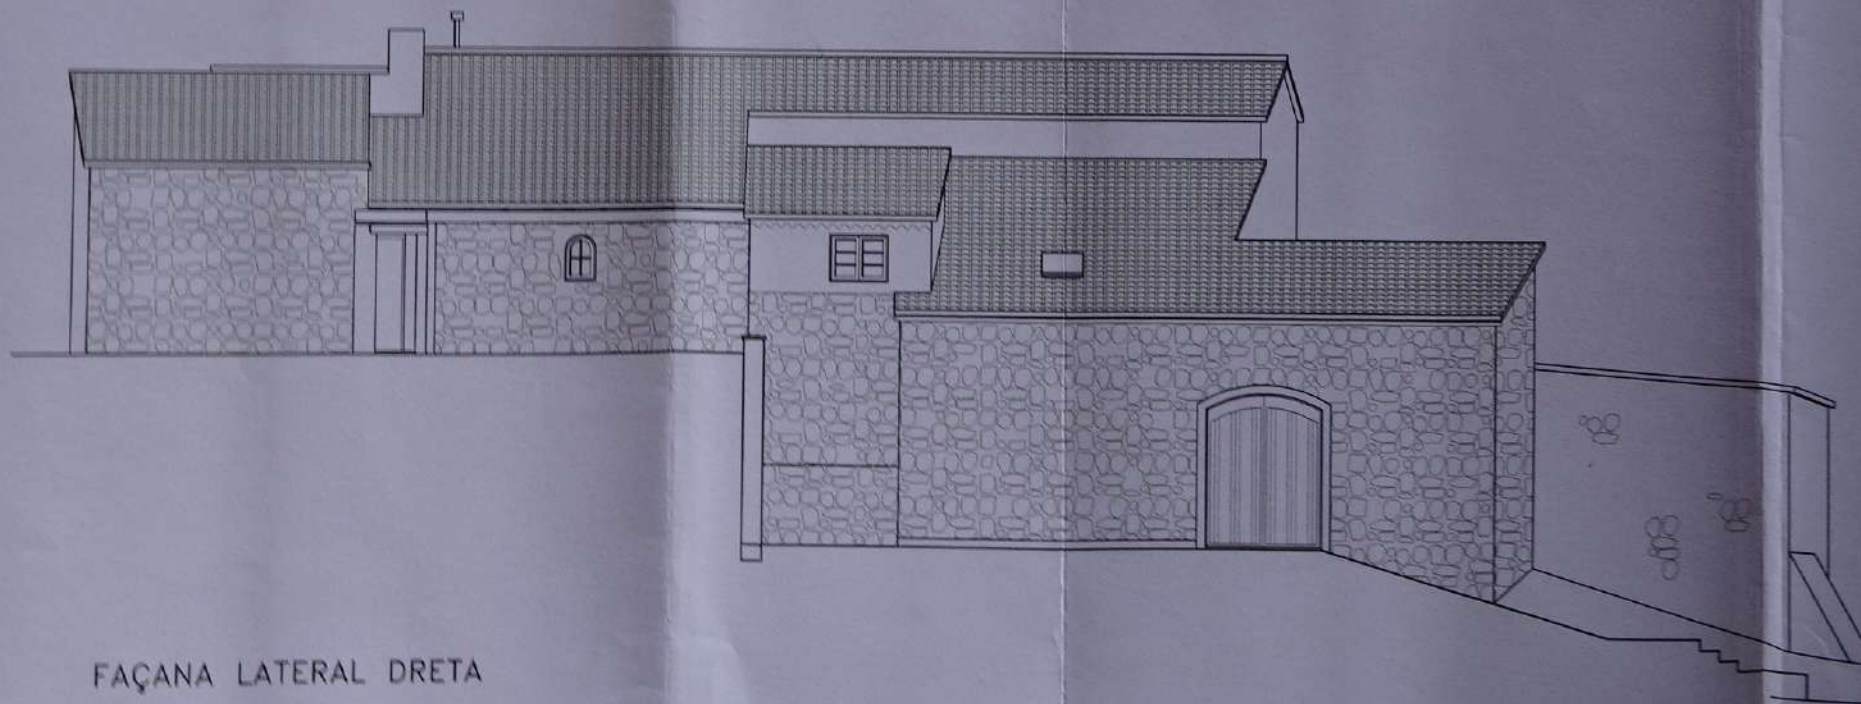

FAÇANA LATERAL DRETA




OBRA NOVA

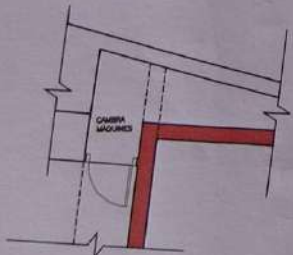

D1
ESCALA 1/100

PLANTA BAIXA
ESCALA 1/100

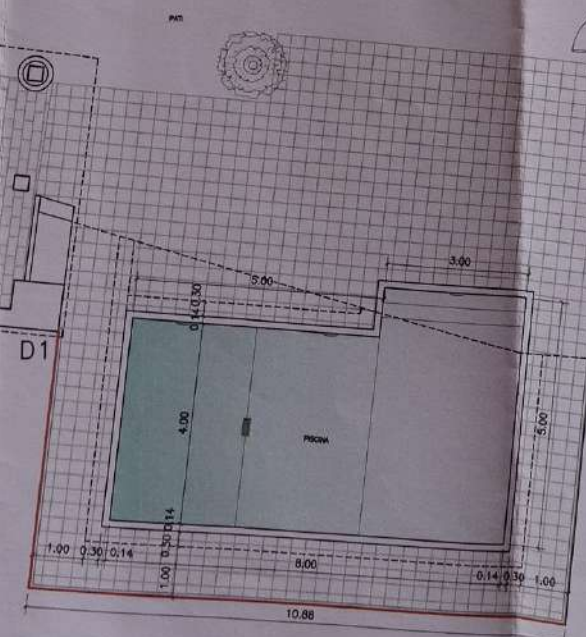

PL. BAIXA
ESCALA 1/400

SUPERFÍCIE CONSTRUÏDA PL. BAIXA
HABITATGE 1

REFORMA		65.23 m ²
AMPLIACIÓ		---
ZONA DE NO ACTUACIÓ		201.39 m ²
TOTAL		266.62 m ²

SUPERFÍCIE CONSTRUÏDA
AMPLIACIÓ ZONA PISCINA

AMPLIACIÓ		65.36 m ²
-----------	--	----------------------

HABITATGE 2

GARATGE
SU. = 35.70m²

TRASTER
SU. = 13.44m²

PATI
SU. = 15.08m²

B
↑

BANY (B)
SU. = 8.15m²

DORMIT. (H)
SU. = 9.43m²

CUINA+MENJ. - SALA D'ESTAR (C+H)
SU. = 31.34m²

POR
SU. = 36.43m²

PASS.
SU. = 4.59m²

PASS.
SU. = 4.01m²

B'
↑

BANY (B)
SU. = 5.66m²

DORMIT. (H)
SU. = 12.27m²

TRASTER
SU. = 14.72m²

BANY (B)
SU. = 12.56m²

DORMIT. (H)
SU. = 18.44m²

DISTRIB.
SU. = 31.22m²

BANY (B)
SU. = 5.67m²

DORMIT. (H)
SU. = 11.37m²

A'
↑

HABITATGE 1

PLANTA PIS

PLANTA PIS

SUP. CONSTRUÏDA PL. SOTACOBERTA
HABITATGE 1


ZONA DE NO ACTUACIÓ	62,98 m ²
---------------------	----------------------

HABITATGE 2

ZONA DE NO ACTUACIÓ	56,25 m ²
---------------------	----------------------

SUP. CONSTRUÏDA PL. SOTACOBERTA

TOTAL	122,21 m ²
-------	-----------------------

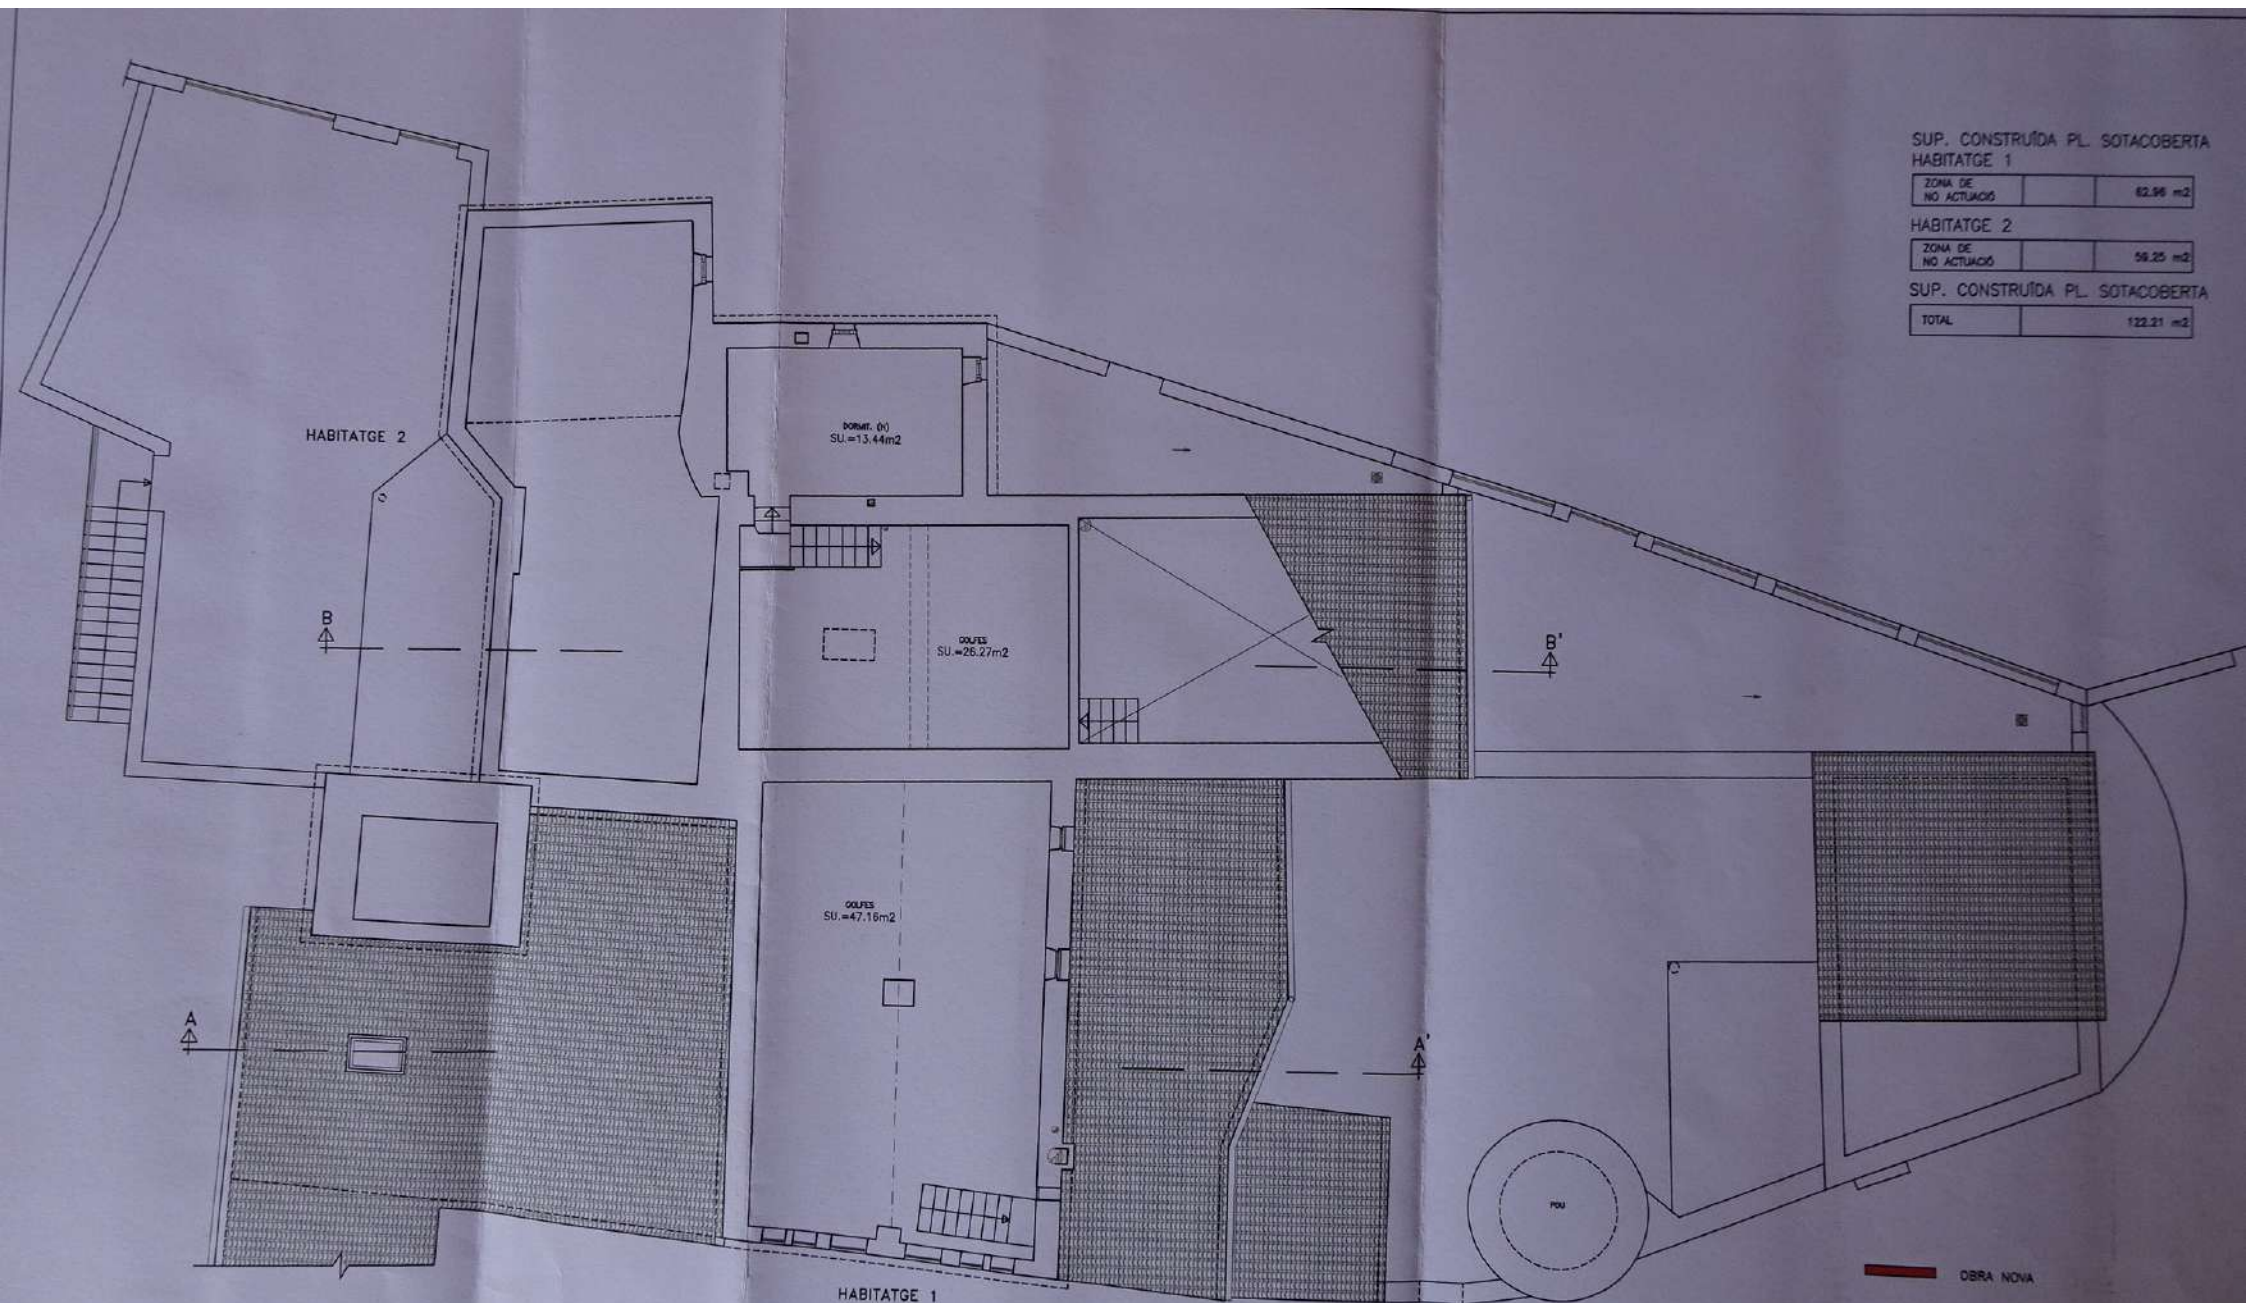

PLANTA SOTACOBERTA
ESCALA 1/100