


CARRER ST ANONI, 16

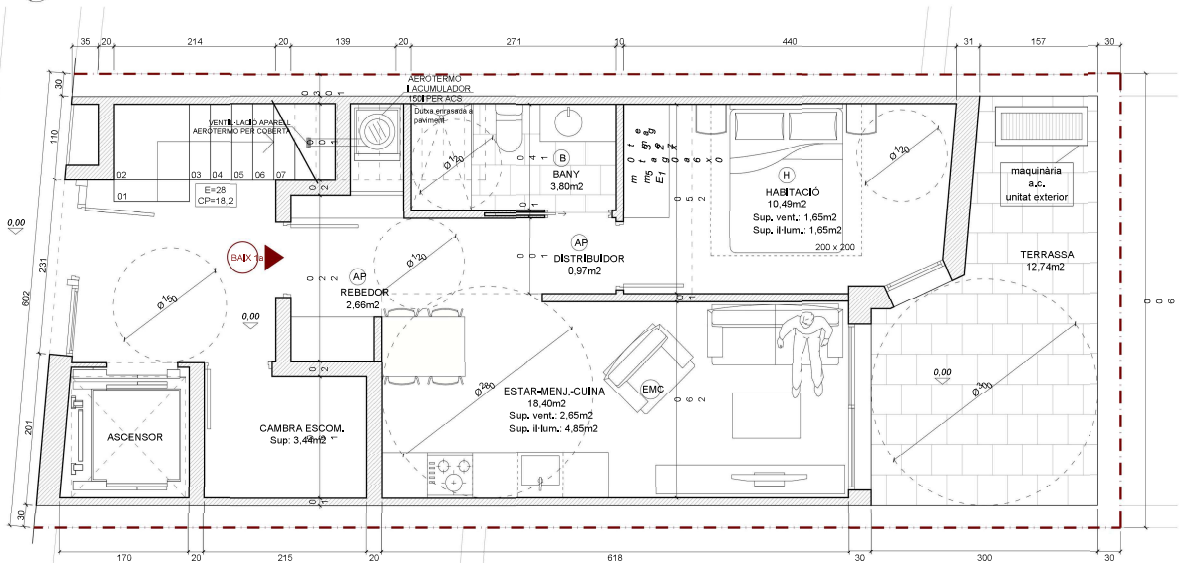

B1 Baixa	SUP. ÚTIL	SUP. CONSTR.
REBEDOR	2,66 m²	
ESTAR-MENJ-CUINA	18,40 m²	
DISTRIBUIDOR	0,97 m²	
HABITACIÓ 01	10,49 m²	
BANY	3,80 m²	
TOTAL B.1	36,32 m²	41,39 m²

TOTAL PLANTA BAIXA	SUP. ÚTIL	SUP. CONSTR.
HABITATGE		
B.1 + Baixa	36,32 m²	41,39 m²
ZONES COMUNES		20,40 m²
TOTAL PB	36,32 m²	61,79 m²

QUADRE RESUM EDIFICI	SUP. ÚTIL	SUP. CONSTR.
TOTAL		
PLANTA BAIXA - 1 habitatge	36,32 m²	61,79 m²
HABITATGE	36,32 m²	41,39 m²
ZONES COMUNES		20,40 m²
PLANTA PRIMERA - 1 habitatge	38,31 m²	59,82 m²
HABITATGE	38,31 m²	45,35 m²
ZONES COMUNES		14,47 m²
PLANTA SEGONA - 1 habitatge	42,64 m²	61,79 m²
HABITATGE (Atic)	42,64 m²	51,33 m²
ZONES COMUNES		10,46 m²
PLANTA SOTACOBERTA - 1 habitatge	32,66 m²	45,53 m²
HABITATGE (Atic)	32,66 m²	45,53 m²
SUPERFÍCIE TOTAL	149,93 m²	228,93 m²

PLANTA BAIXA
ESCALA
1/25
1/50