


C R E S T A P N I , 1 6

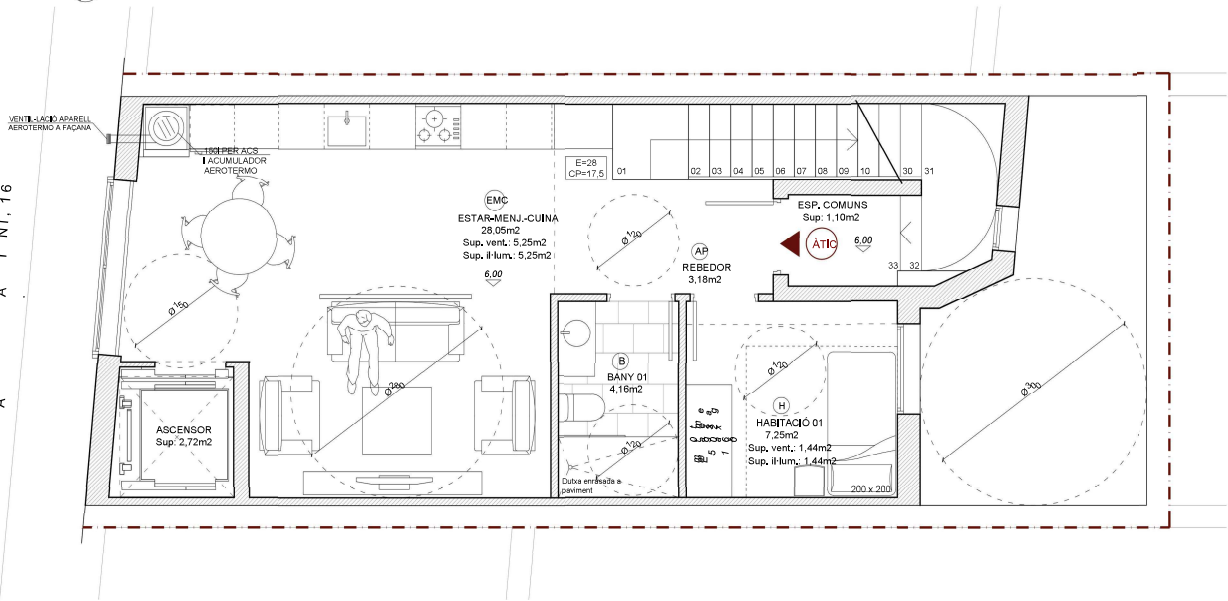

	SUP. ÚTIL	SUP. CONSTR.
2,1 ÀTIC		
REBEDOR	3,18 m <sup>2</sup>	
ESTAR-MENJ.-CUINA	28,05 m <sup>2</sup>	
HABITACIÓ 01	7,25 m <sup>2</sup>	
BANY 01	4,16 m <sup>2</sup>	
<b>TOTAL 2,1</b>	<b>42,64 m<sup>2</sup></b>	<b>51,33 m<sup>2</sup></b>

RESUM PLANTA SEGONA

	SUP. ÚTIL	SUP. CONSTR.
<b>TOTAL PLANTA SEGONA</b>		
HABITATGE		
2,1+ ÀTIC	42,64 m <sup>2</sup>	51,33 m <sup>2</sup>
ZONES COMUNES		10,46 m <sup>2</sup>
<b>TOTAL P2</b>	<b>42,64 m<sup>2</sup></b>	<b>61,79 m<sup>2</sup></b>


QUADRE RESUM EDIFICI

	SUP. ÚTIL	SUP. CONSTR.
<b>TOTAL</b>		
PLANTA BÀSICA - 1 habitatge	36,32 m <sup>2</sup>	61,79 m <sup>2</sup>
HABITATGE	36,32 m <sup>2</sup>	41,39 m <sup>2</sup>
ZONES COMUNES		20,40 m <sup>2</sup>
PLANTA PRIMERA - 1 habitatge	38,31 m <sup>2</sup>	59,82 m <sup>2</sup>
HABITATGE	38,31 m <sup>2</sup>	45,35 m <sup>2</sup>
ZONES COMUNES		14,47 m <sup>2</sup>
PLANTA SEGONA - 1 habitatge	42,64 m <sup>2</sup>	61,79 m <sup>2</sup>
HABITATGE (Àtic)	42,64 m <sup>2</sup>	51,33 m <sup>2</sup>
ZONES COMUNES		10,46 m <sup>2</sup>
PLANTA SOTACOBERTA - 1 habitatge	32,66 m <sup>2</sup>	45,53 m <sup>2</sup>
HABITATGE (Àtic)	32,66 m <sup>2</sup>	45,53 m <sup>2</sup>
<b>SUPERFÍCIE TOTAL</b>	<b>149,93 m<sup>2</sup></b>	<b>228,93 m<sup>2</sup></b>

PLANTA SEGONA

ESCALA  
1/25  
1/50

CARRER ST. ANTONI, 16

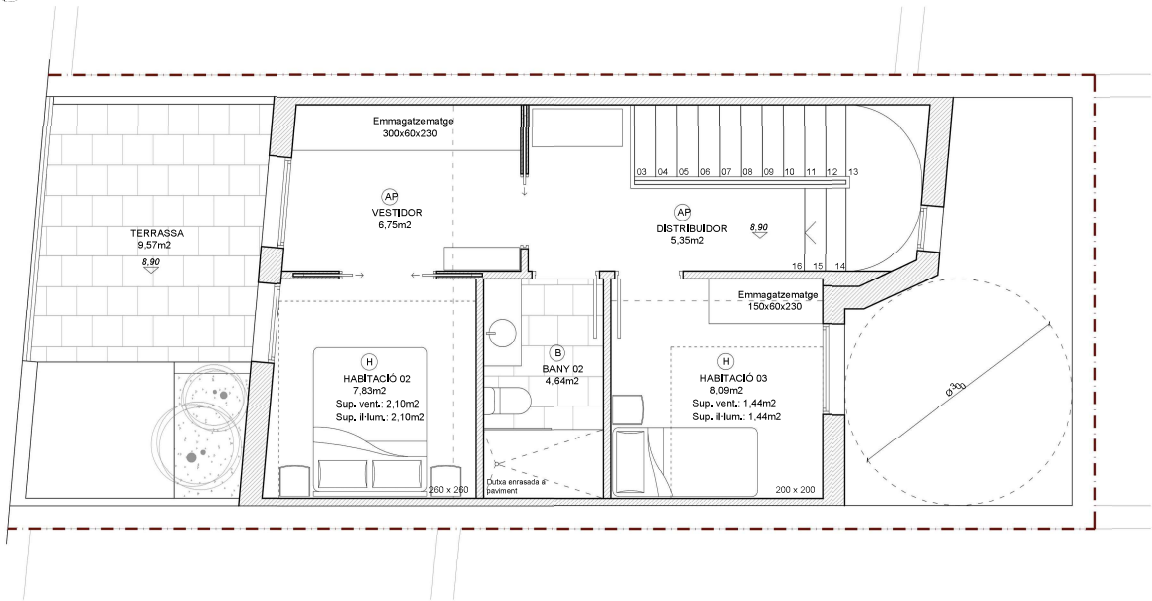

2.1 ÀTIC		
	SUP. ÚTIL.	SUP. CONSTR.
DISTRIBUIDOR	5,35 m²	
HABITACIÓ 02	7,63 m²	
HABITACIÓ 03	8,09 m²	
VESTIDOR	6,75 m²	
BANY 02	4,64 m²	
<b>TOTAL 2.1</b>	<b>32,66 m²</b>	<b>45,53 m²</b>

RESUM PLANTA SOTACOBERTA		
	SUP. ÚTIL.	SUP. CONSTR.
<b>TOTAL PLANTA SOTACOBERTA</b>	<b>32,66 m²</b>	<b>45,53 m²</b>
<b>TOTAL PSC</b>	<b>32,66 m²</b>	<b>45,53 m²</b>

QUADRE RESUM EDIFICI		
	SUP. ÚTIL.	SUP. CONSTR.
<b>TOTAL</b>		
PLANTA BÀSCA + 1 habitatge	36,32 m²	61,79 m²
HABITATGE ZONES COMUNES	36,32 m²	41,39 m²
PLANTA PRIMERA + 1 habitatge	38,31 m²	59,82 m²
HABITATGE ZONES COMUNES	38,31 m²	45,35 m²
PLANTA SEGONA + 1 habitatge	42,64 m²	61,79 m²
HABITATGE (Àtic)	42,64 m²	51,33 m²
ZONES COMUNES	10,46 m²	10,46 m²
PLANTA SOTACOBERTA + 1 habitatge	32,66 m²	45,53 m²
HABITATGE (Àtic)	32,66 m²	45,53 m²
<b>SUPERFÍCIE TOTAL</b>	<b>149,93 m²</b>	<b>228,93 m²</b>