






**A 003**

PLANO

COORDENADAS UTM

Escala - 1:200

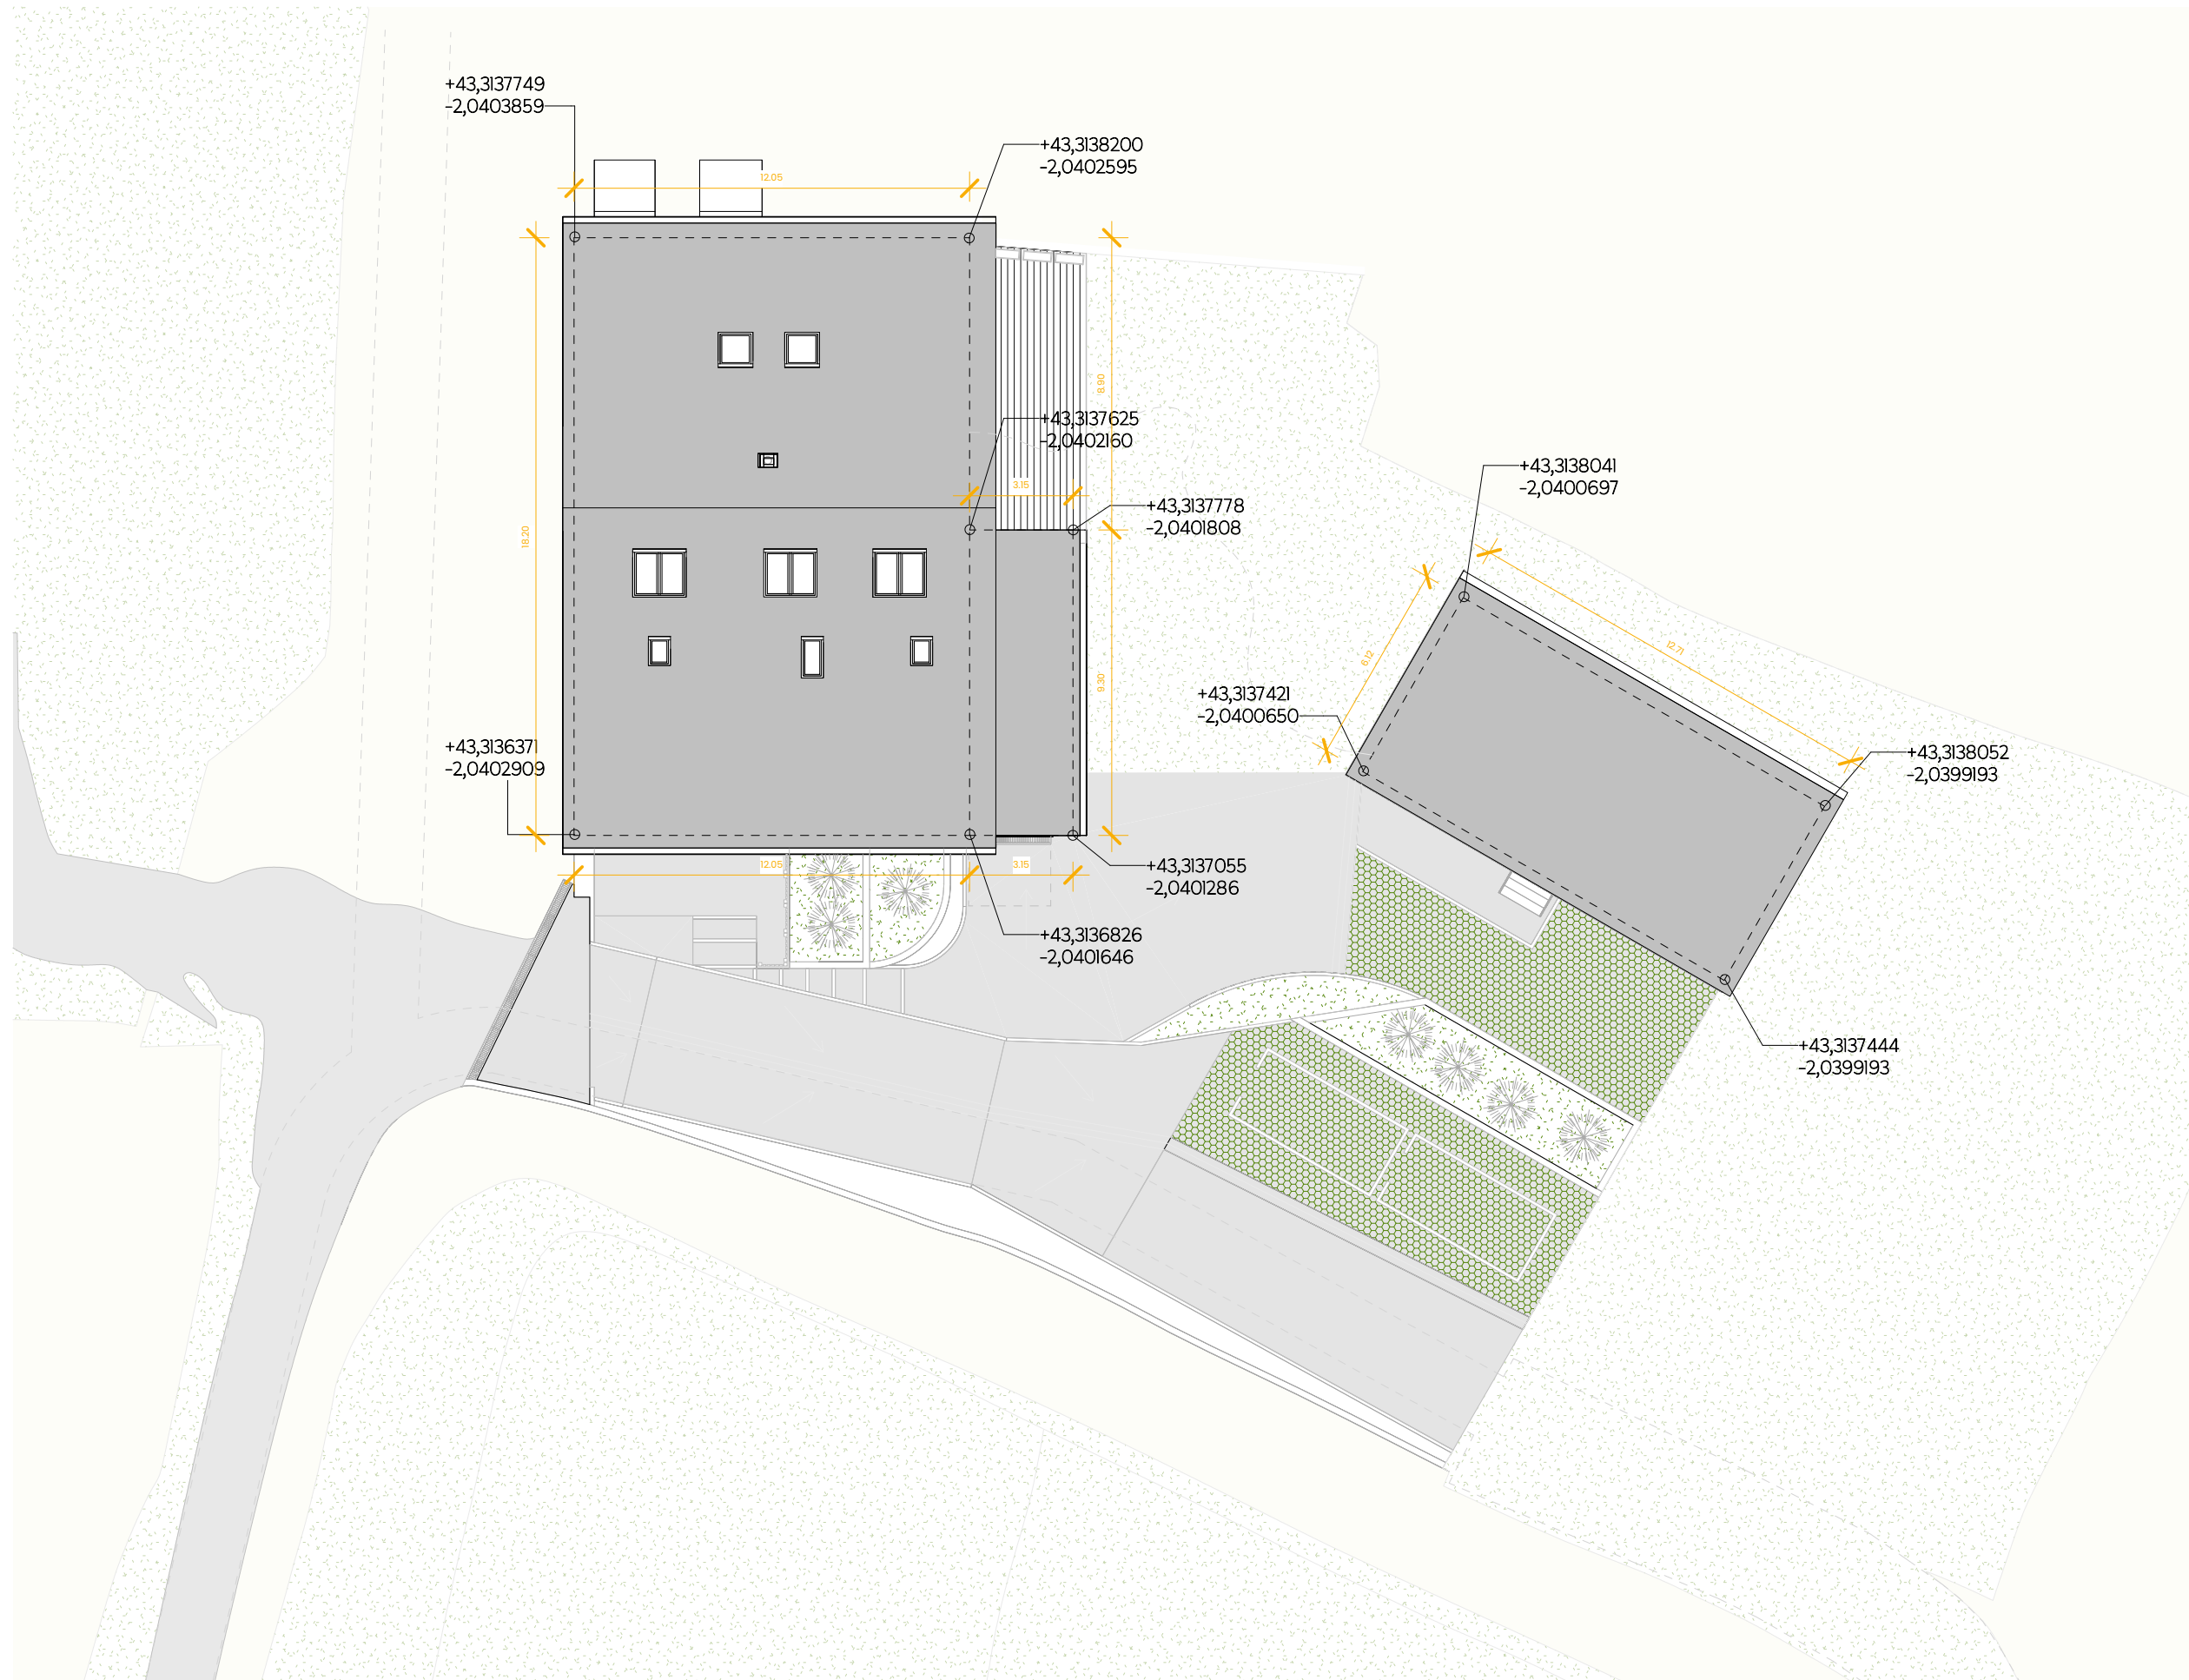

|            |                                                |
|------------|------------------------------------------------|
| Promotor   | <b>Mikaël Cimino y Auron<br/>Cimino</b>        |
| Arquitecto | <b>Oihana Martin Martinez</b>                  |
| Proyecto   | Rehabilitación integral del<br>caserío Arretxe |
| Situación  | Marabietta 76 - 20008<br>Donostia              |
| Fase       | <b>Modificación Fin de Obra</b>                |
| Fecha      | 05 Marzo 2025                                  |
| Revisión   |                                                |





| TIPOS DE PUERTA CASA PRINCIPAL |   |
|--------------------------------|---|
| Cód.                           | Descripción   |
| PAE-140                        | Puerta de entrada a vivienda tipo PAE-110, de dimensiones 215x110 cms, a medida en madera antigua de doble piel. Lamas horizontales. Pintadas en hierro forjado. Clavos de la puerta estilo flor.                                                                   |
| PAI-83                         | Puerta de paso tipo PAI-83, simple hoja ciega de dimensiones 204x83 cms. en madera antigua, jambas del mismo material, sistema cierre confort, incluso herrajes de diseño en acero inoxidable y premarco.                                                           |
| PAI-90*                        | Puerta de paso tipo PAI-90*, hoja ciega de dimensiones 201,5x90,5 cms de paso libre metálica RF120, jambas del mismo material, sistema cierre confort, incluso herrajes de diseño en acero inoxidable y premarco.                                                   |
| PAI-91                         | Puerta de paso tipo PAI-91, simple hoja ciega de dimensiones 120x90 cms. en en madera noble para lacar, jambas del mismo material, sistema cierre confort, incluso herrajes de diseño en acero inoxidable y premarco.                                               |
| PAI-136                        | Puerta de paso tipo PAI-136, simple hoja ciega de dimensiones 204x136 cms. en madera antigua, jambas del mismo material, sistema cierre confort, incluso herrajes de diseño en acero inoxidable y premarco.                                                         |
| PG-250                         | Puerta de garaje abatible de dos hojas de estilo antiguo, de dimensiones 215x250cm, sin marco bajo, simple piel. Pintado en hierro forjado, cierre de seguridad con llave, y cierre interior con condena en la parte superior e inferior. Clavos antiguos redondos. |





proiektu.

Tu servicio integral de arquitectura

**A 200**

**PLANO PLANTA BAJA**

**- ESTADO REFORMADO**

Escala - 1 : 50

|            |                                             |
|------------|---------------------------------------------|
| Promotor   | Mikaël Cimino y Auroré Cimino               |
| Arquitecto | Oihana Martín Martínez                      |
| Proyecto   | Rehabilitación integral del caserío Arretxe |
| Situación  | Marabieta 76 - Donostia                     |
| Fase       | Fin de Obra                                 |
| Fecha      | 12 Diciembre 2023                           |
| Revisión   |                                             |

EXP. G2023A0686

IMP. 19933BF2


DATA 25/03/2025

VISADO BISATUA 20008

COPIA



|         |   |
|---------|---|
| PAE-140 | Puerta de entrada a vivienda tipo PAE-110, de dimensiones 215x110 cms, a medida en madera antigua de doble piel. Lamas horizontales. Pintadas en hierro forjado. Clavos de la puerta estilo flor.                                                                    |
| PAI-83  | Puerta de paso tipo PAI-83, simple hoja ciega de dimensiones 204x83 cms. en madera antigua, jambas del mismo material, sistema cierre confort, incluso herrajes de diseño en acero inoxidable y premarco.                                                            |
| PAI-90* | Puerta de paso tipo PAI-90*, hoja ciega de dimensiones 201,5x90,5 cms de paso libre metálica RFI20, jambas del mismo material, sistema cierre confort, incluso herrajes de diseño en acero inoxidable y premarco.                                                    |
| PAI-91  | Puerta de paso tipo PAI-91, simple hoja ciega de dimensiones 120x90 cms. en madera noble para lacar, jambas del mismo material, sistema cierre confort, incluso herrajes de diseño en acero inoxidable y premarco.                                                   |
| PAI-136 | Puerta de paso tipo PAI-136, simple hoja ciega de dimensiones 204x136 cms. en madera antigua, jambas del mismo material, sistema cierre confort, incluso herrajes de diseño en acero inoxidable y premarco.                                                          |
| PG-250  | Puerta de garaje abatible de dos hojas de estilo antiguo, de dimensiones 215x250cm, sin marco bajo, simple piel. Pintado en hierro forjado, cierre de seguridad con llave, y cierre interior con condensa en la parte superior e inferior. Clavos antiguos redondos. |

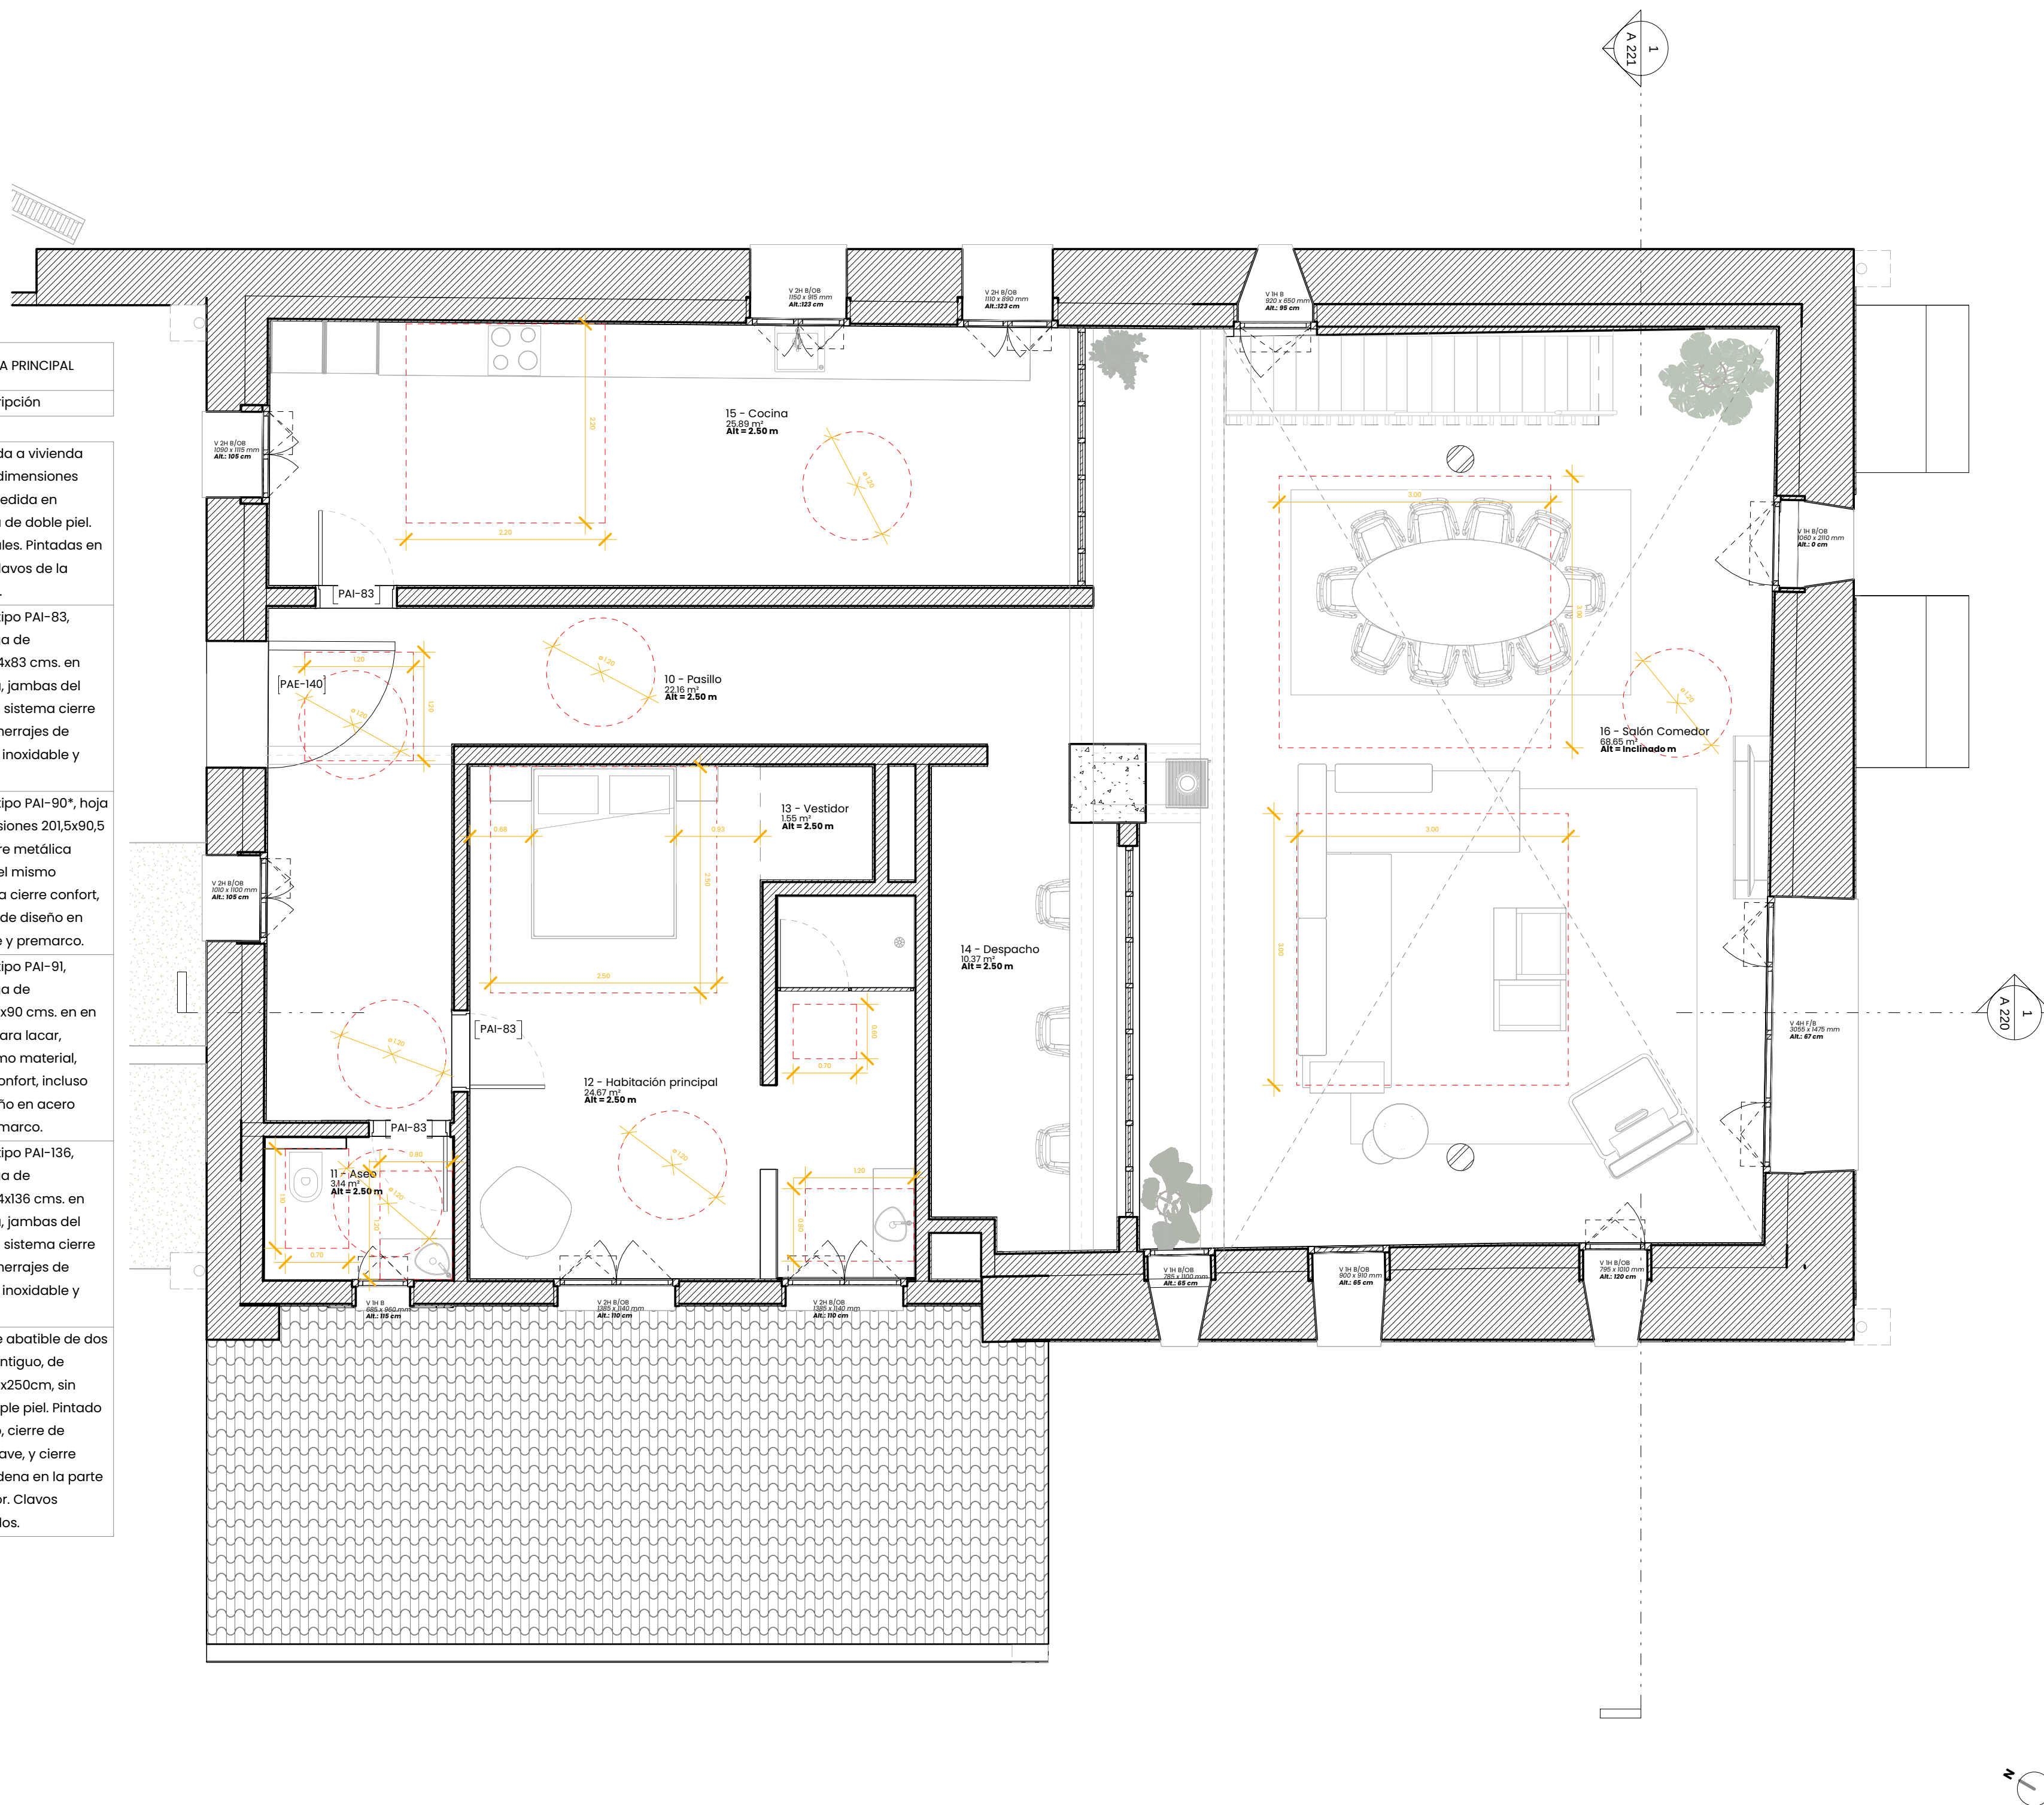

**A 201**  
PLANO PLANTA  
PRIMERA - ESTADO  
REFORMADO  
Escala - 1 : 50

|            |                                             |
|------------|---------------------------------------------|
| Promotor   | Mikaël Cimino y Aurora Cimino               |
| Arquitecto | Oihana Martín Martínez                      |
| Proyecto   | Rehabilitación integral del caserío Arretxe |
| Situación  | Marabietta 76                               |
| Fase       | Donostia                                    |
| Fecha      | Fin de Obra                                 |
| Revisión   | 12 Diciembre 2023                           |





| TIPOS DE PUERTA CASA PRINCIPAL |   |
|--------------------------------|---|
| Cód.                           | Descripción   |
| PAE-140                        | Puerta de entrada a vivienda tipo PAE-110, de dimensiones 215x110 cms, a medida en madera antigua de doble piel. Lamas horizontales. Pintadas en hierro forjado. Clavos de la puerta estilo flor.                                                                   |
| PAI-83                         | Puerta de paso tipo PAI-83, simple hoja ciega de dimensiones 204x83 cms. en madera antigua, jambas del mismo material, sistema cierre confort, incluso herrajes de diseño en acero inoxidable y premarco.                                                           |
| PAI-90*                        | Puerta de paso tipo PAI-90*, hoja ciega de dimensiones 201,5x90,5 cms de paso libre metálica RF120, jambas del mismo material, sistema cierre confort, incluso herrajes de diseño en acero inoxidable y premarco.                                                   |
| PAI-91                         | Puerta de paso tipo PAI-91, simple hoja ciega de dimensiones 120x90 cms. en en madera noble para lacar, jambas del mismo material, sistema cierre confort, incluso herrajes de diseño en acero inoxidable y premarco.                                               |
| PAI-136                        | Puerta de paso tipo PAI-136, simple hoja ciega de dimensiones 204x136 cms. en madera antigua, jambas del mismo material, sistema cierre confort, incluso herrajes de diseño en acero inoxidable y premarco.                                                         |
| PG-250                         | Puerta de garaje abatible de dos hojas de estilo antiguo, de dimensiones 215x250cm, sin marco bajo, simple piel. Pintado en hierro forjado, cierre de seguridad con llave, y cierre interior con condena en la parte superior e inferior. Clavos antiguos redondos. |



**A 202**  
PLANO PLANTA  
SEGUNDA - ESTADO  
REFORMADO  
Escala - 1 : 50

|            |                                             |
|------------|---------------------------------------------|
| Promotor   | Mikaël Cimino y Aurora Cimino               |
| Arquitecto | Oihana Martín Martínez                      |
| Proyecto   | Rehabilitación integral del caserío Arretxe |
| Situación  | Marabietta 76                               |
| Fase       | Fin de Obra                                 |
| Fecha      | 12 Diciembre 2023                           |
| Revisión   |                                             |









**A 204**  
PLANO PLANTA  
ANEXO - ESTADO  
REFORMADO  
Escala - 1 : 50

|            |                                             |
|------------|---------------------------------------------|
| Promotor   | Mikaël Cimino y Aurore Cimino               |
| Arquitecto | Oihana Martin Martinez                      |
| Proyecto   | Rehabilitación integral del caserío Arretxe |
| Situación  | Marabietta 76 - 20008 Donostia              |
| Fase       | Modificación Fin de Obra                    |
| Fecha      | 05 Marzo 2025                               |
| Revisión   | 1                                           |

| TIPOS DE PUERTA ANEXO |   |
|-----------------------|---|
| Cód.                  | Descripción   |
| PAE-140               | Puerta de entrada a vivienda tipo PAE-110, de dimensiones 215x110 cms, a medida en madera antigua de doble piel. Lamas horizontales. Pintadas en hierro forjado. Clavos de la puerta estilo flor.         |
| PAI-83                | Puerta de paso tipo PAI-83, simple hoja ciega de dimensiones 204x83 cms. en madera antigua, jambas del mismo material, sistema cierre confort, incluso herrajes de diseño en acero inoxidable y premarco. |









ALZADO NORESTE -  
ESTADO REFORMADO

This architectural elevation drawing shows the front facade of a building with a gabled roof. The facade is divided into three horizontal levels: Planta 0 (0.00), Planta 1 (2.85), and Planta 2 (5.67). The ground level (Planta 0) features a stone wall with a small square window (V 1H B, 370 x 955 mm, Alt.: 122 cm) and a large three-pane window (V 3H B, 2350 x 2475 mm, Alt.: 9 cm). The first floor (Planta 1) has a stone wall with a small square window (V 1H B, 785 x 1100 mm, Alt.: 85 cm) and a larger three-pane window (V 3H B, 1385 x 1140 mm, Alt.: 110 cm). The second floor (Planta 2) has a light-colored wall with a small square window (V 1H B, 685 x 950 mm, Alt.: 115 cm) and a larger three-pane window (V 3H B, 1385 x 1140 mm, Alt.: 110 cm). The roof is gabled with a chimney on the right side. Dimensions are provided for the overall height (10.30 m) and width (19.03 m) of the building. The drawing also shows the ground level, a small garden area, and a set of stairs leading to the entrance.

Dimensions and specifications:

- Overall height: 10.30 m
- Overall width: 19.03 m
- Planta 0 (0.00):
  - Small square window: V 1H B, 370 x 955 mm, Alt.: 122 cm
  - Large three-pane window: V 3H B, 2350 x 2475 mm, Alt.: 9 cm
- Planta 1 (2.85):
  - Small square window: V 1H B, 785 x 1100 mm, Alt.: 85 cm
  - Large three-pane window: V 3H B, 1385 x 1140 mm, Alt.: 110 cm
- Planta 2 (5.67):
  - Small square window: V 1H B, 685 x 950 mm, Alt.: 115 cm
  - Large three-pane window: V 3H B, 1385 x 1140 mm, Alt.: 110 cm

|            |                                             |
|------------|---------------------------------------------|
| Promotor   | Mikaël Cimino y Aurélien Cimino             |
| Arquitecto | Oihana Martín Martínez                      |
| Proyecto   | Rehabilitación integral del caserío Arretxe |
| Situación  | Marabieta 76 - Donostia                     |
| Fase       | Fin de Obra                                 |
| Fecha      | 12 Diciembre 2023                           |
| Revisión   |                                             |







proiektu.












































Tu servicio integral de arquitectura

A 211  
ALZADOS NOROESTE  
Y SURESTE - ESTADO  
REFORMADO  
Escala - 1 : 100

1 | Alzado Noroeste  
Ech : 1 : 100



2 | Alzado Sureste  
Ech : 1 : 100

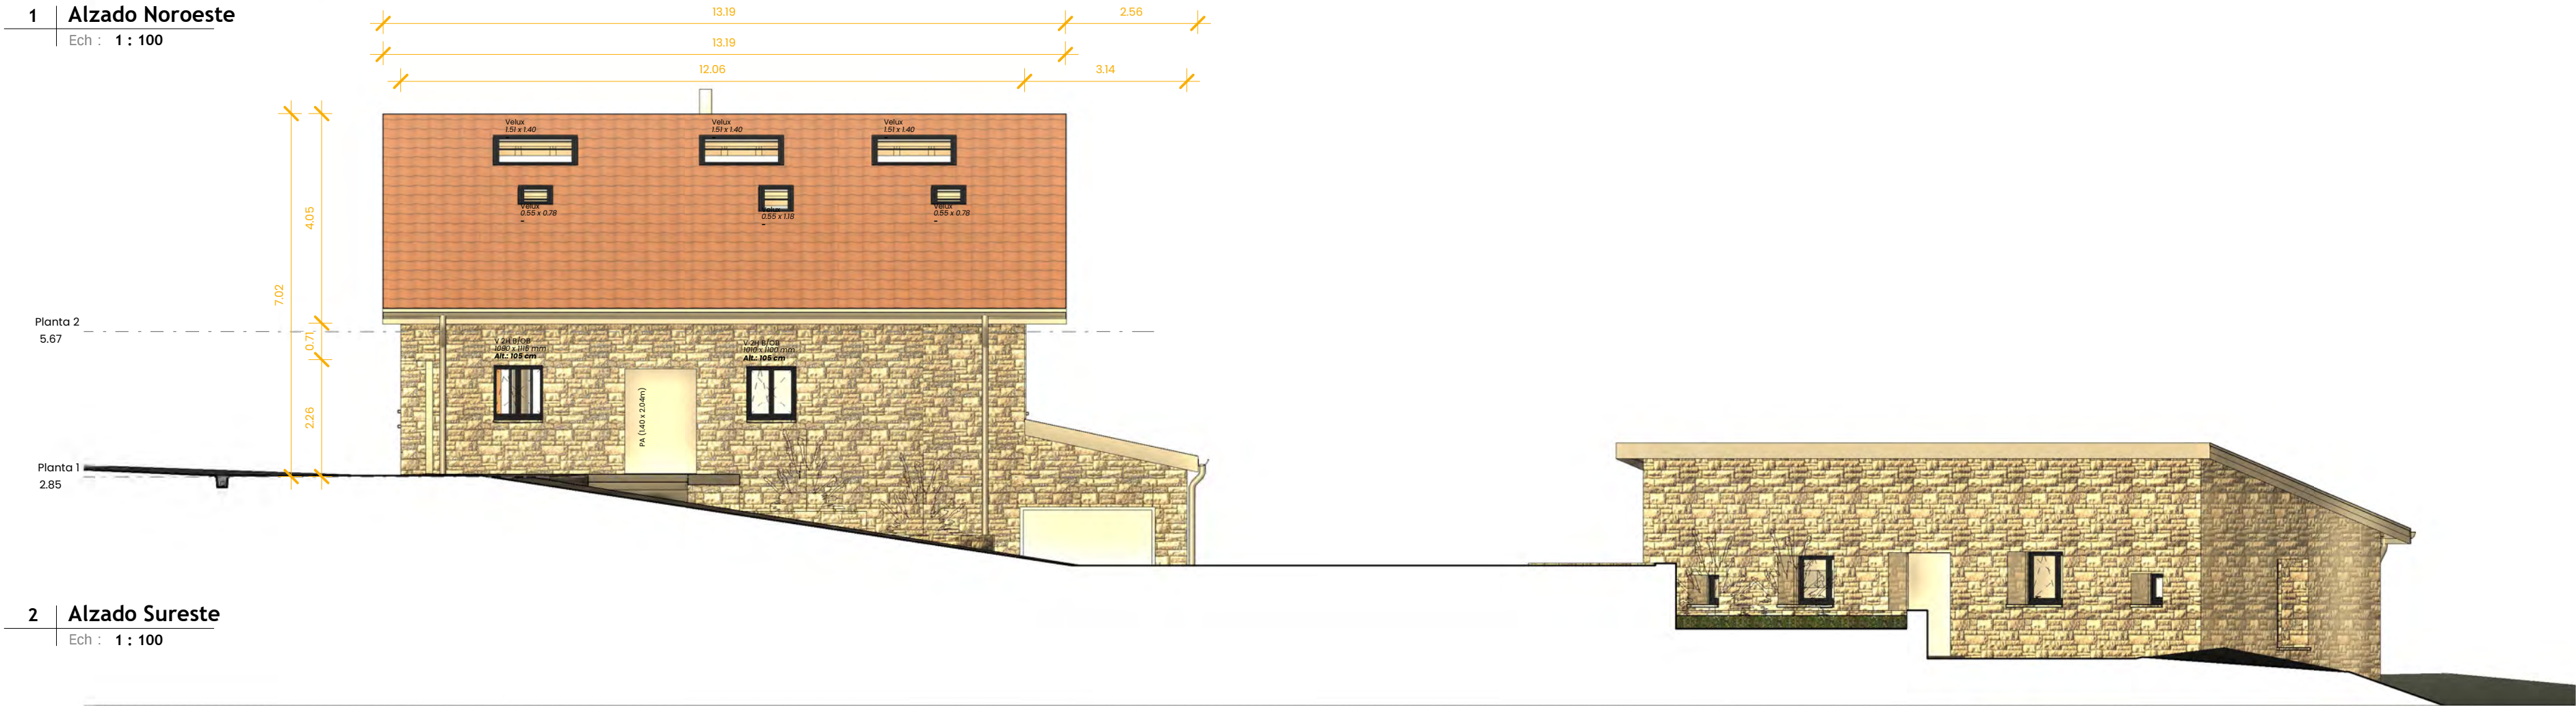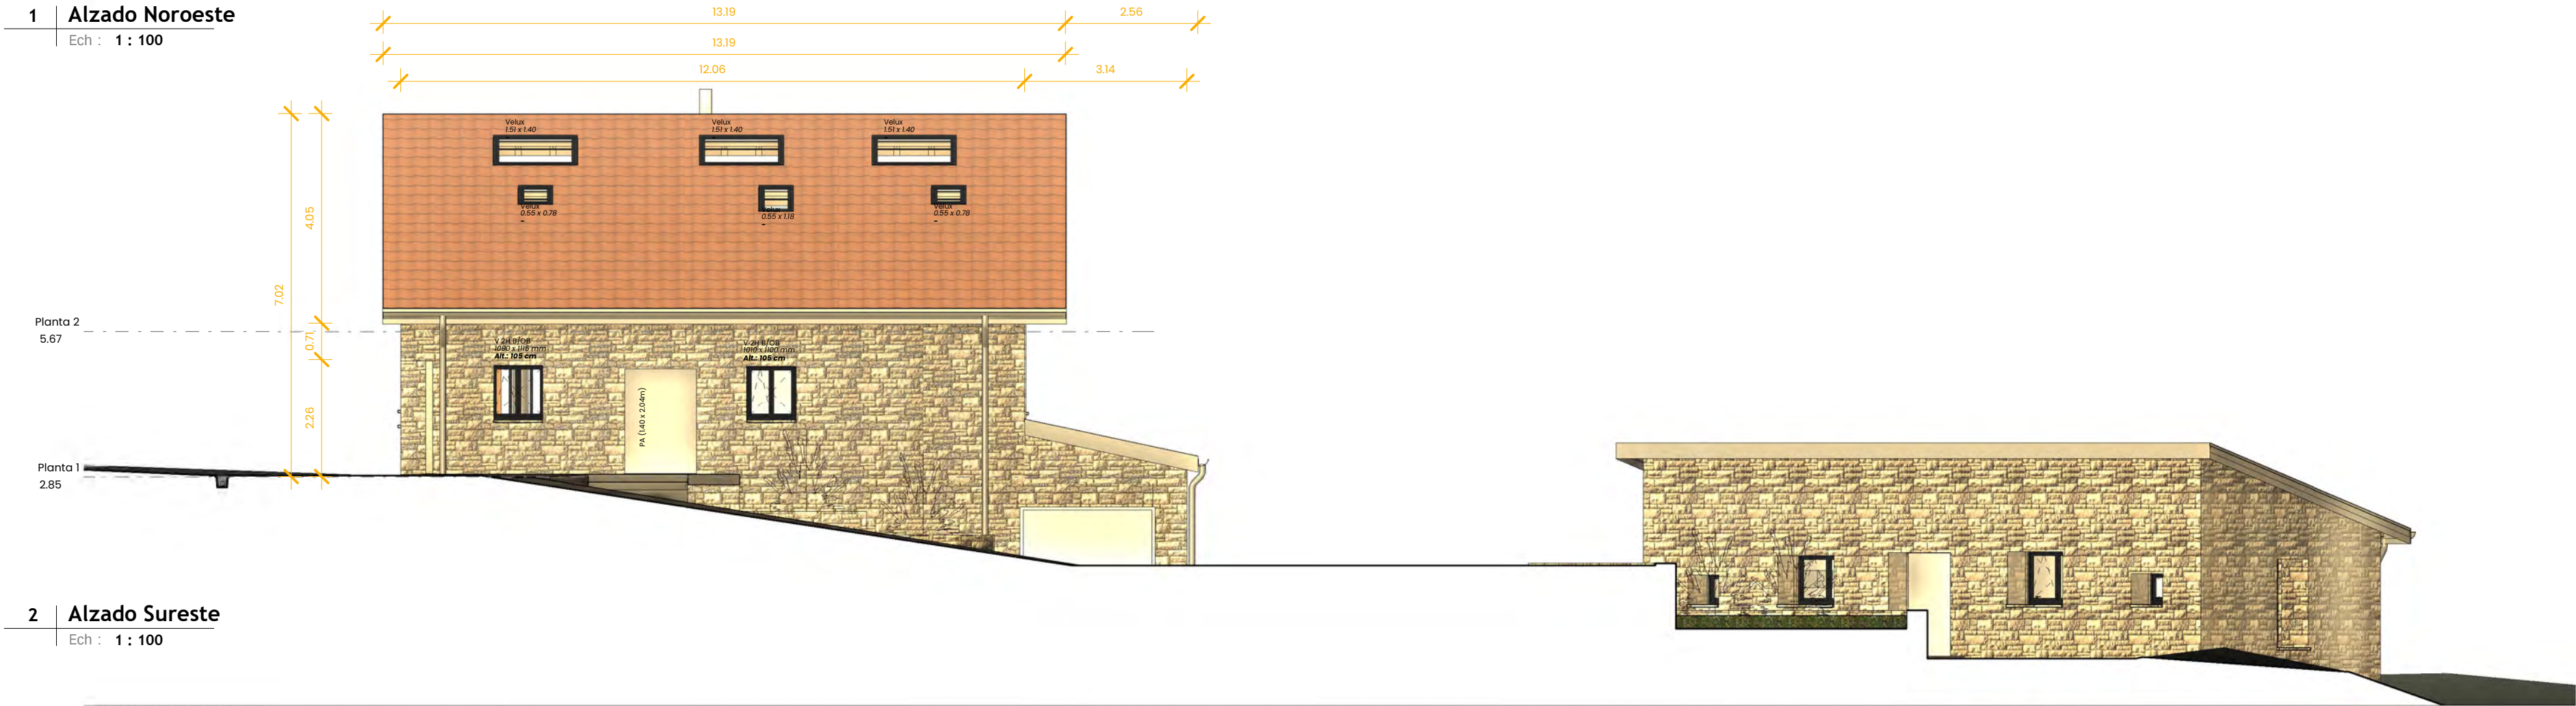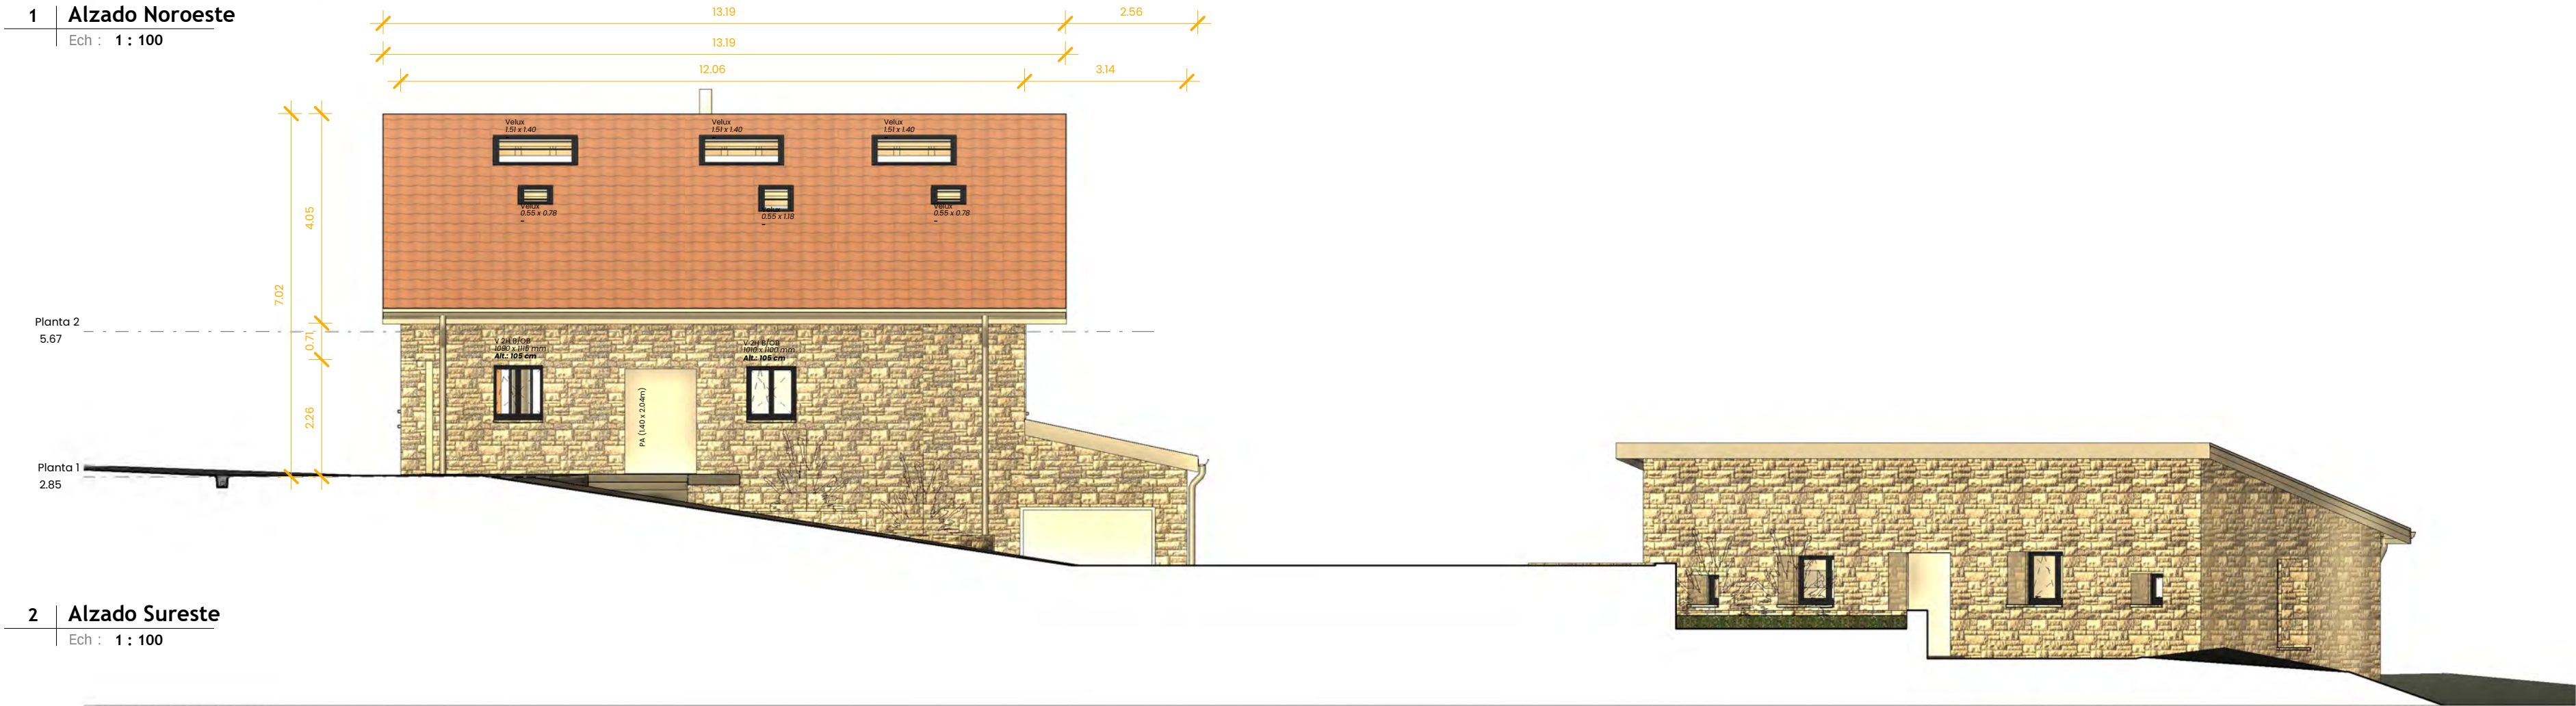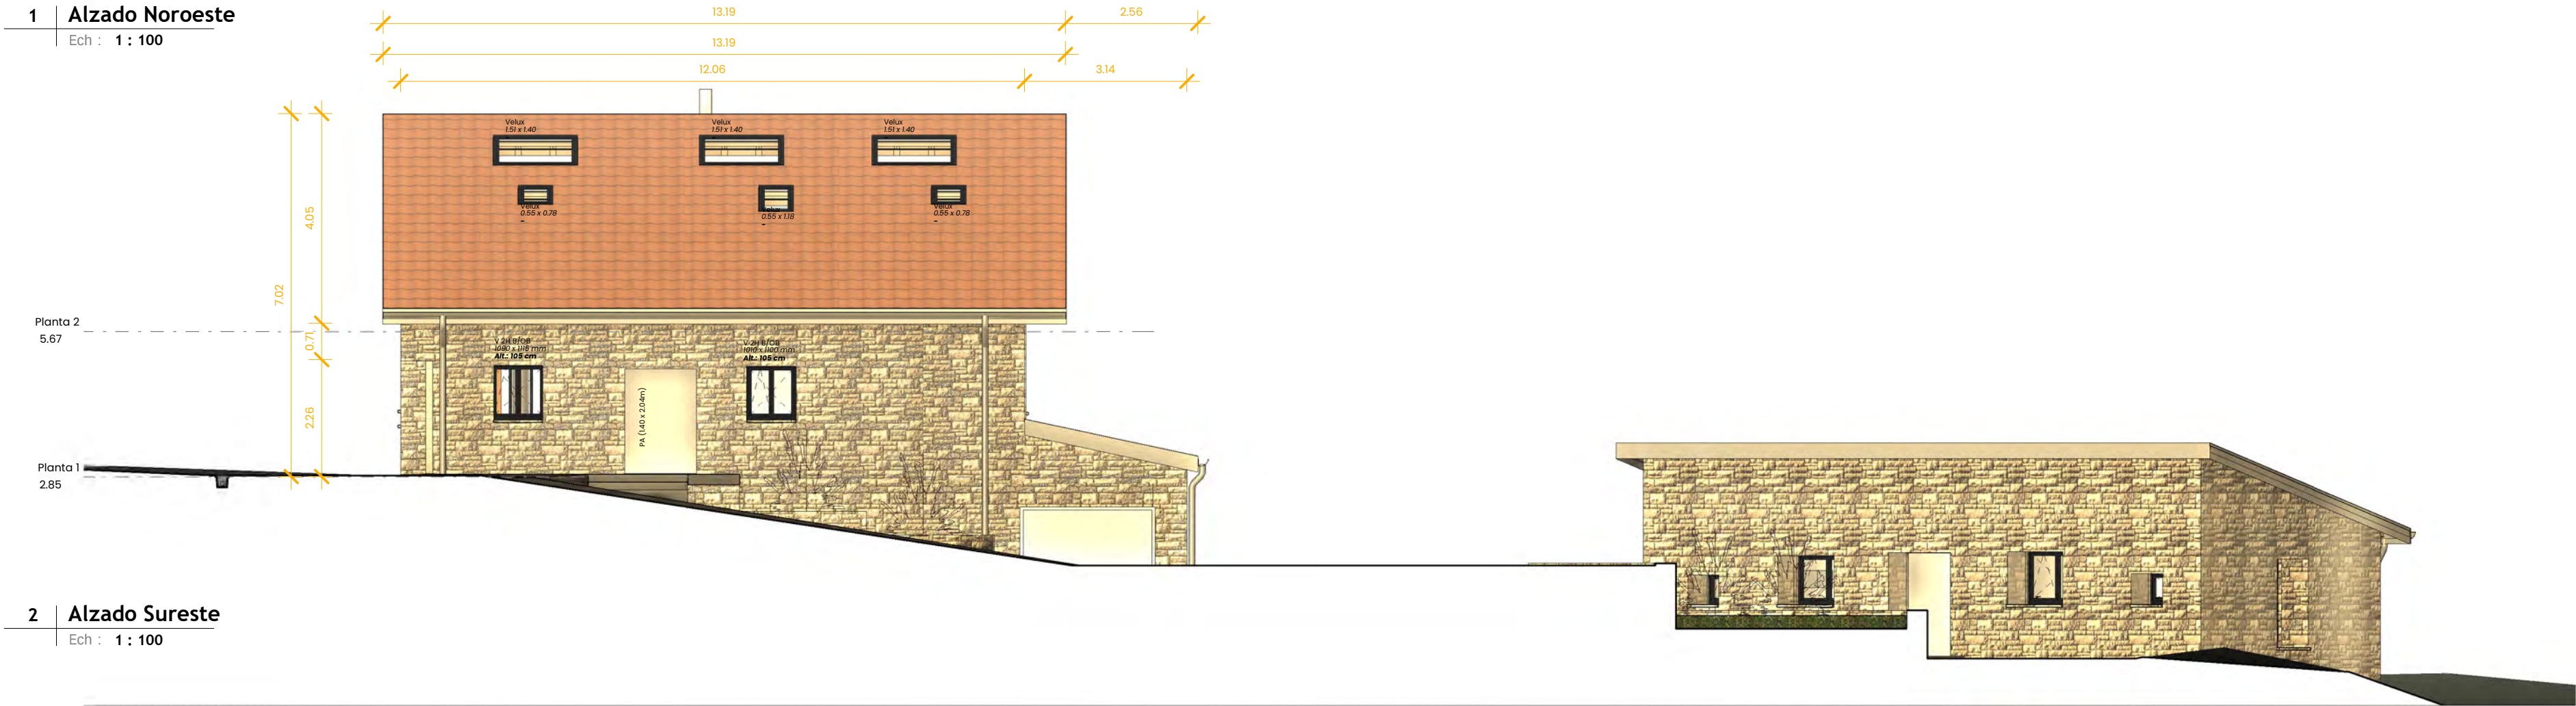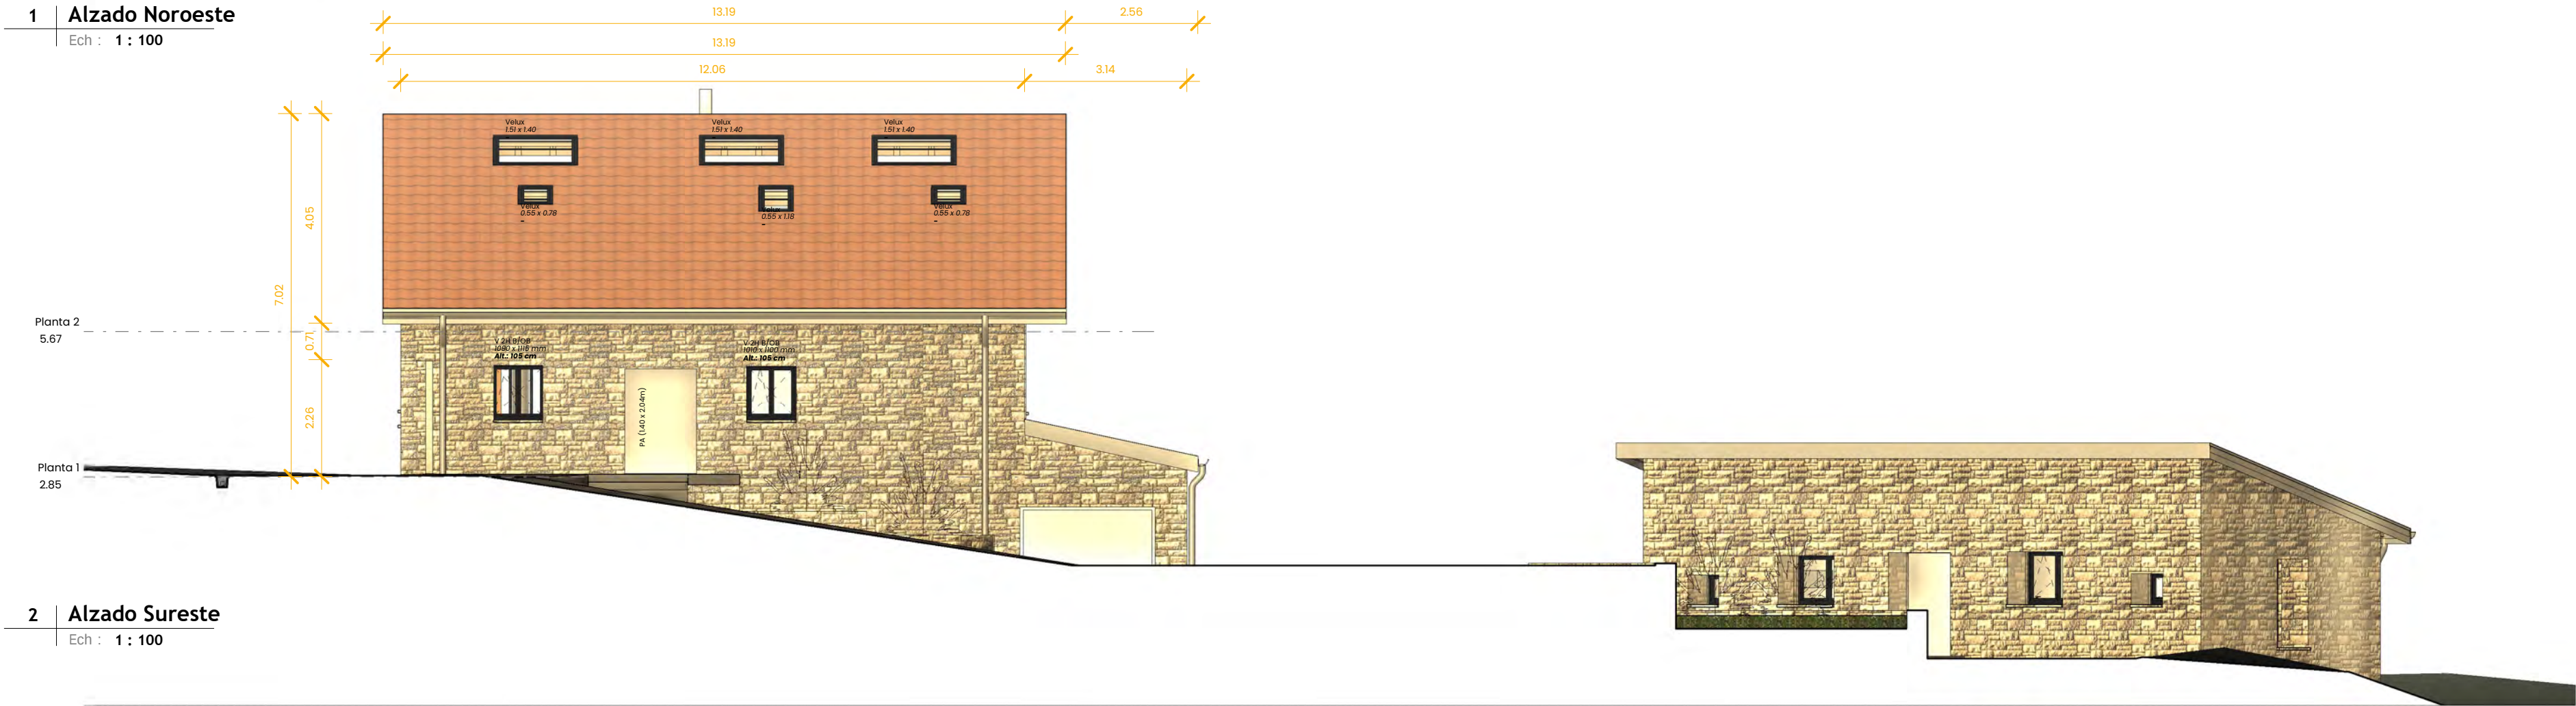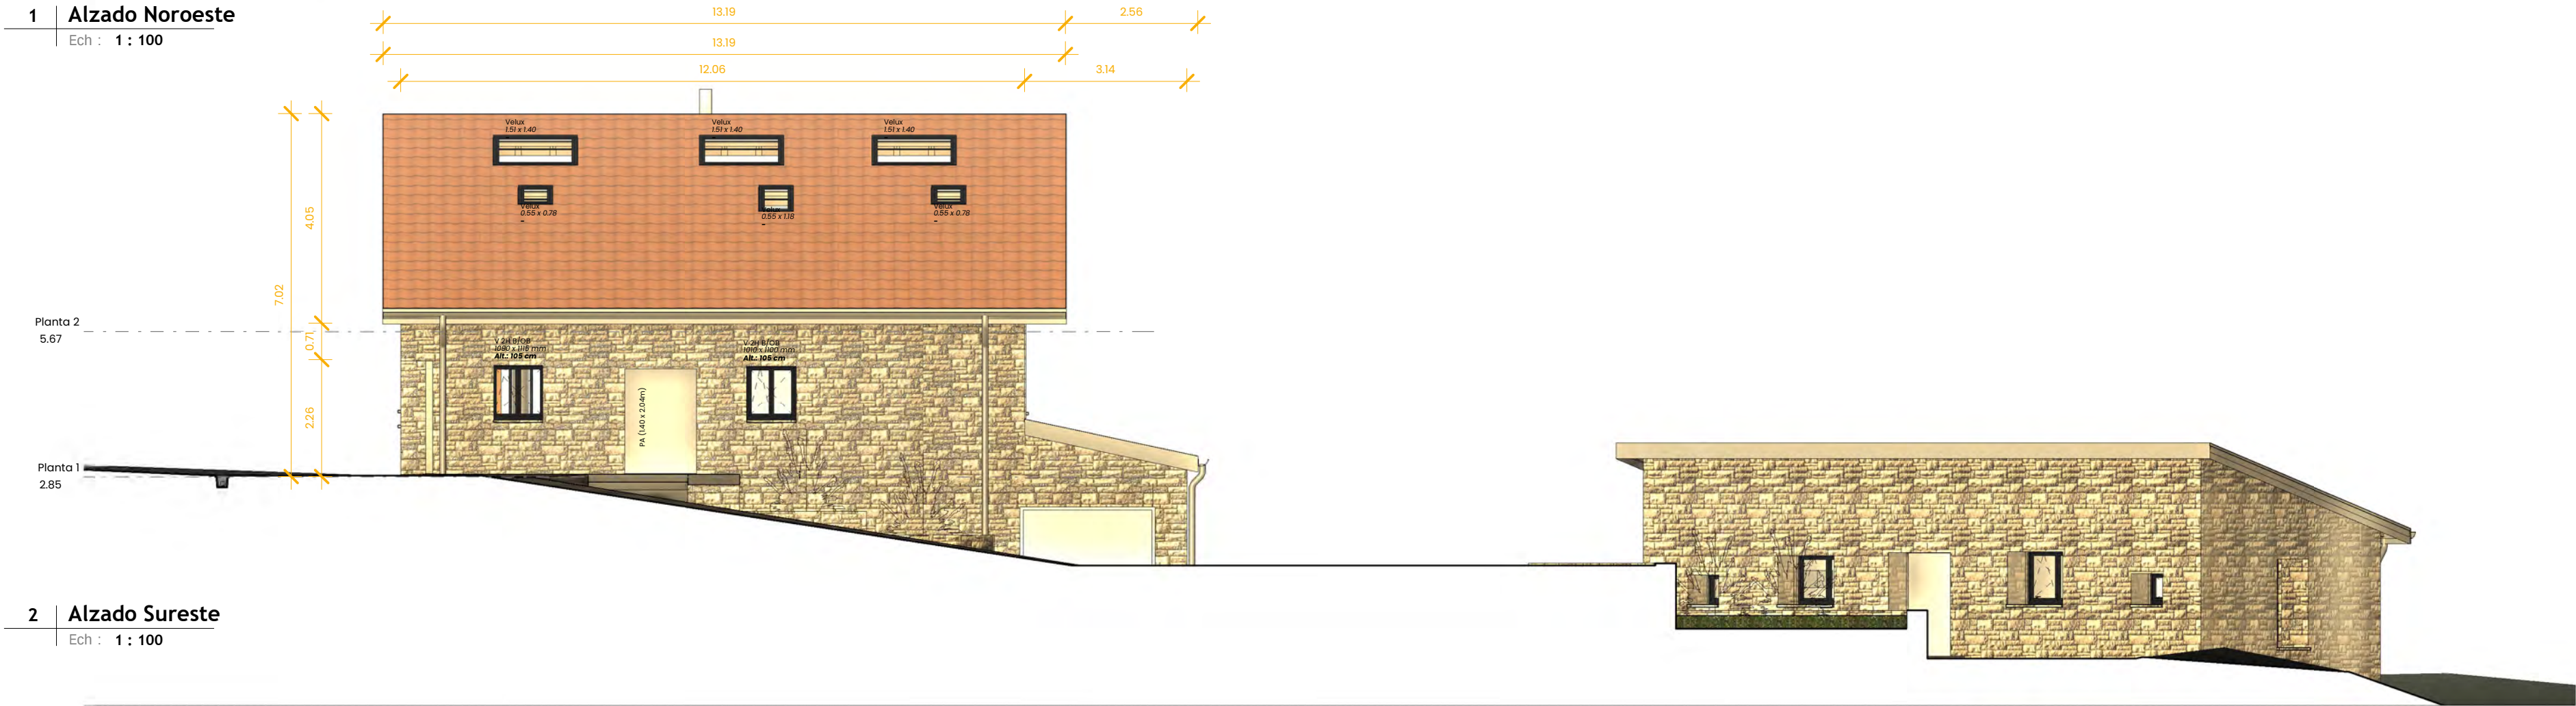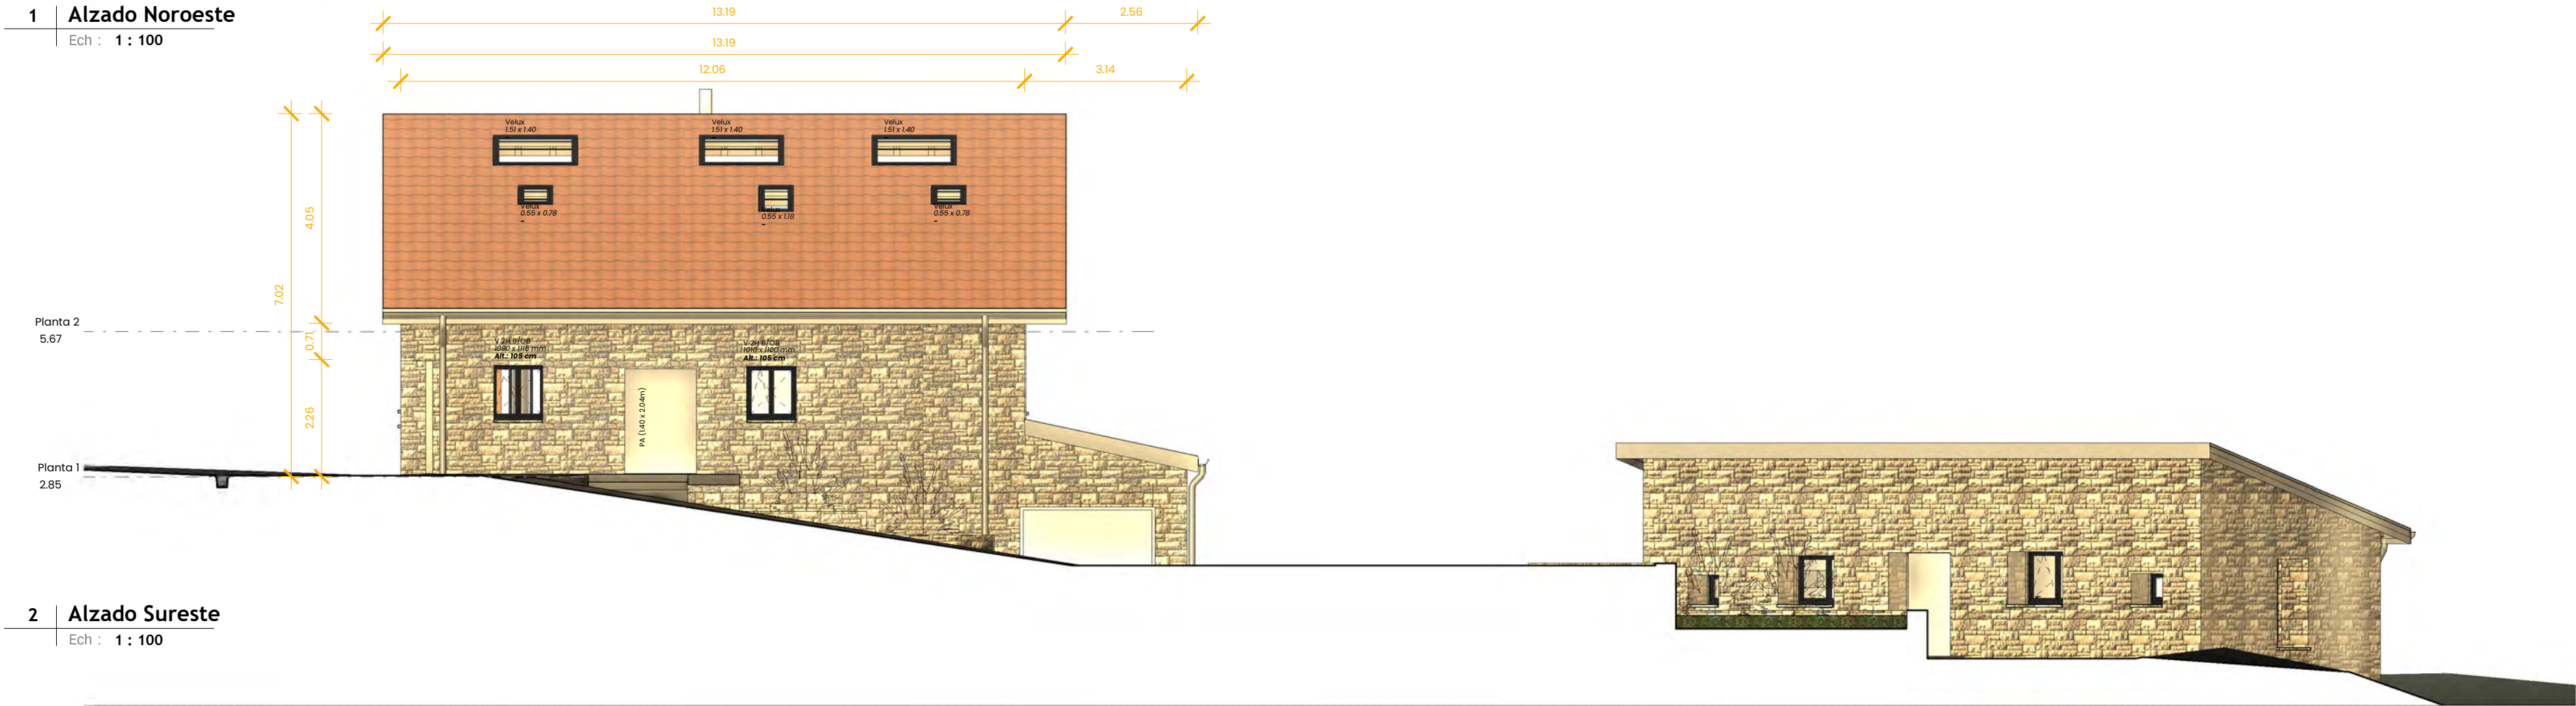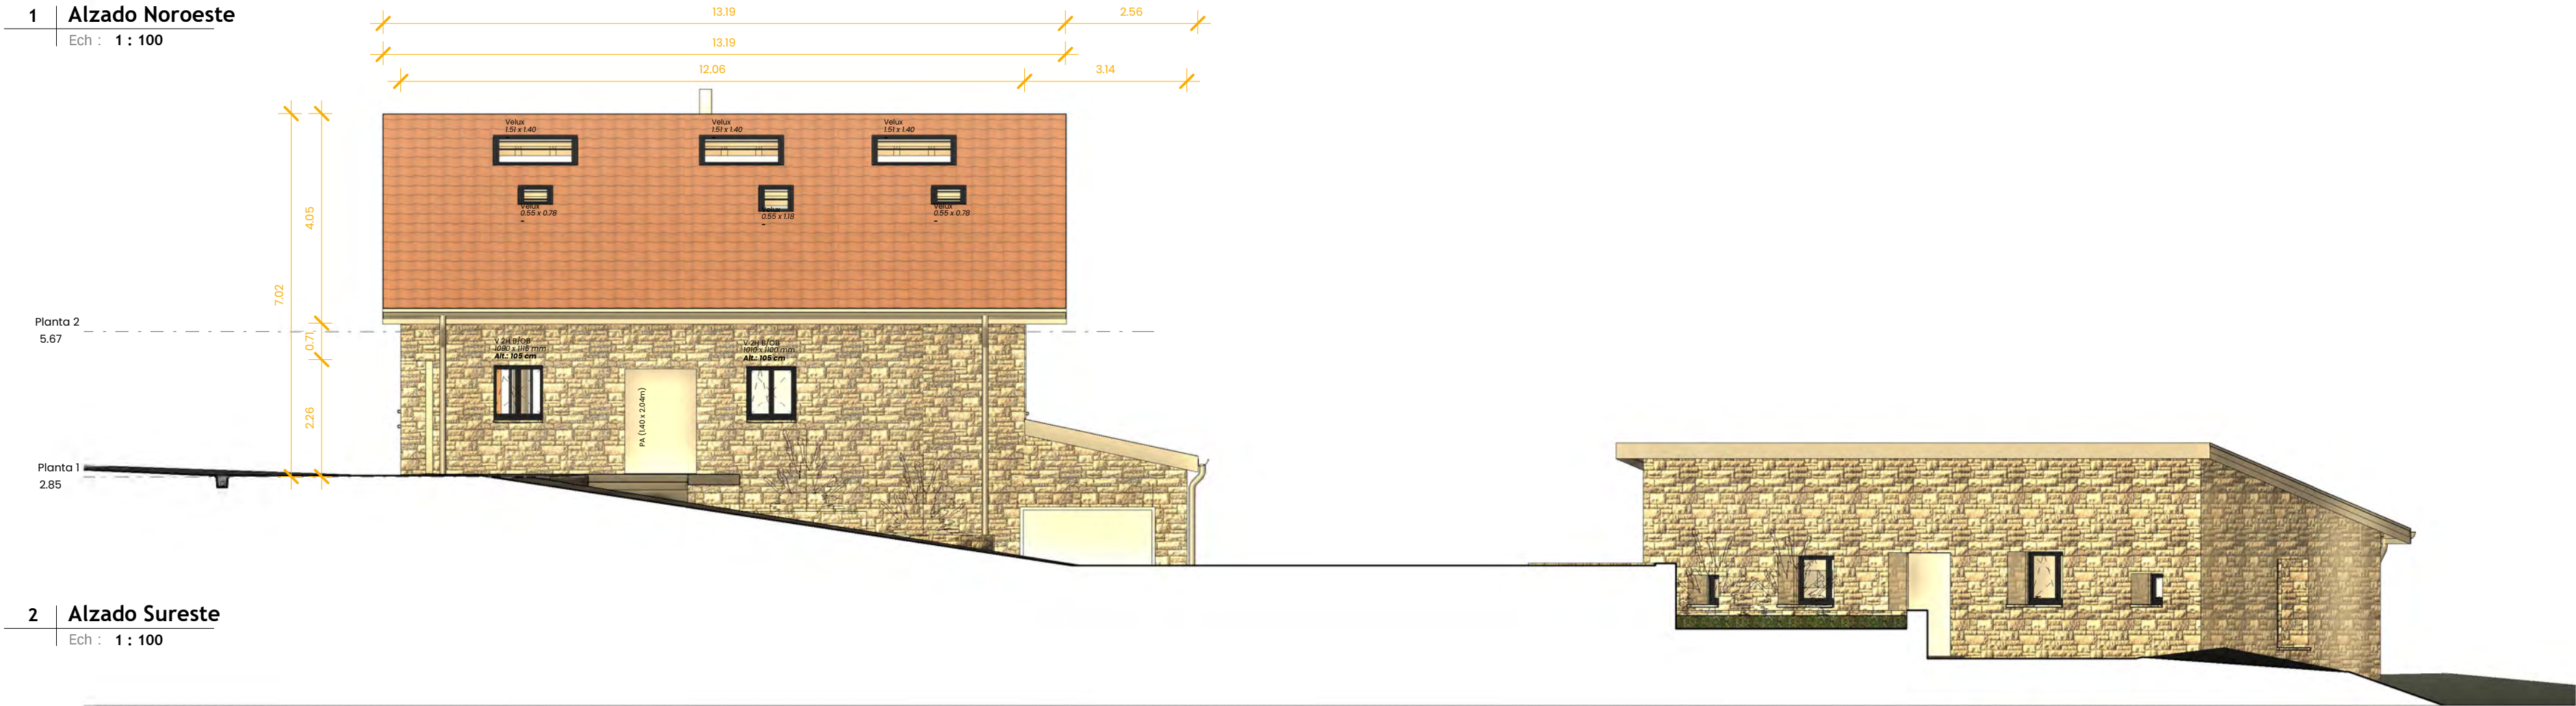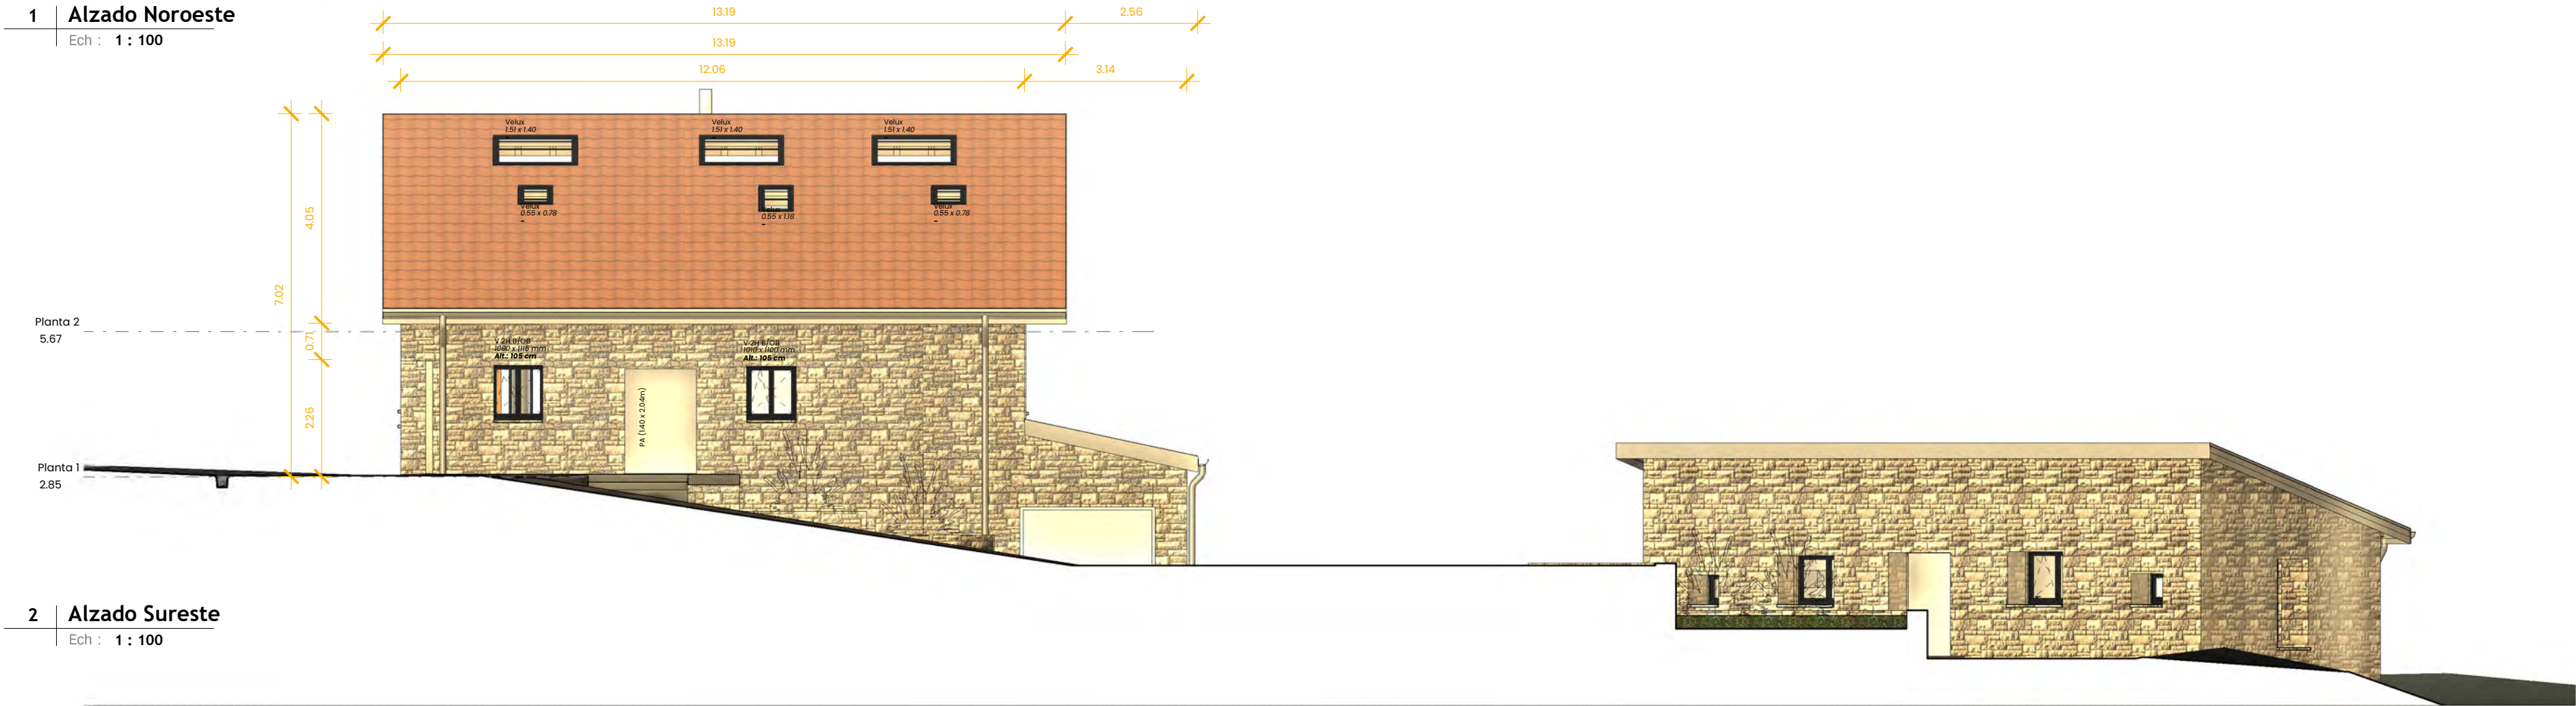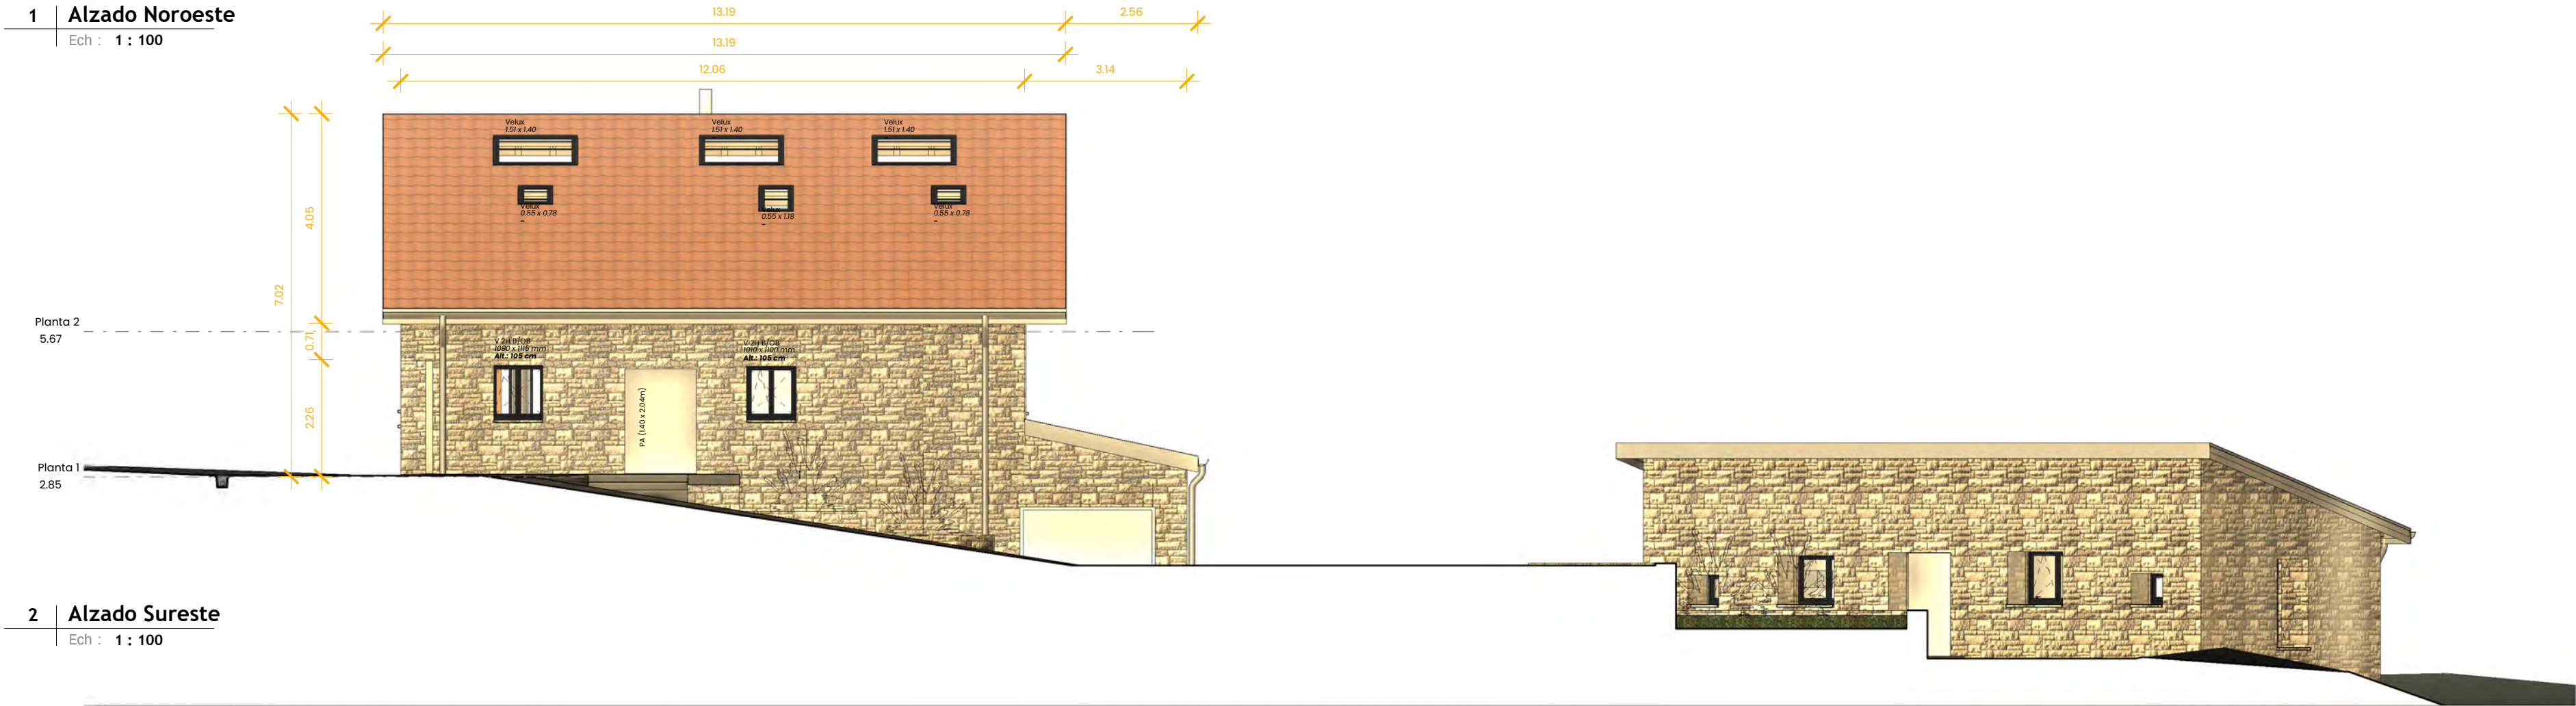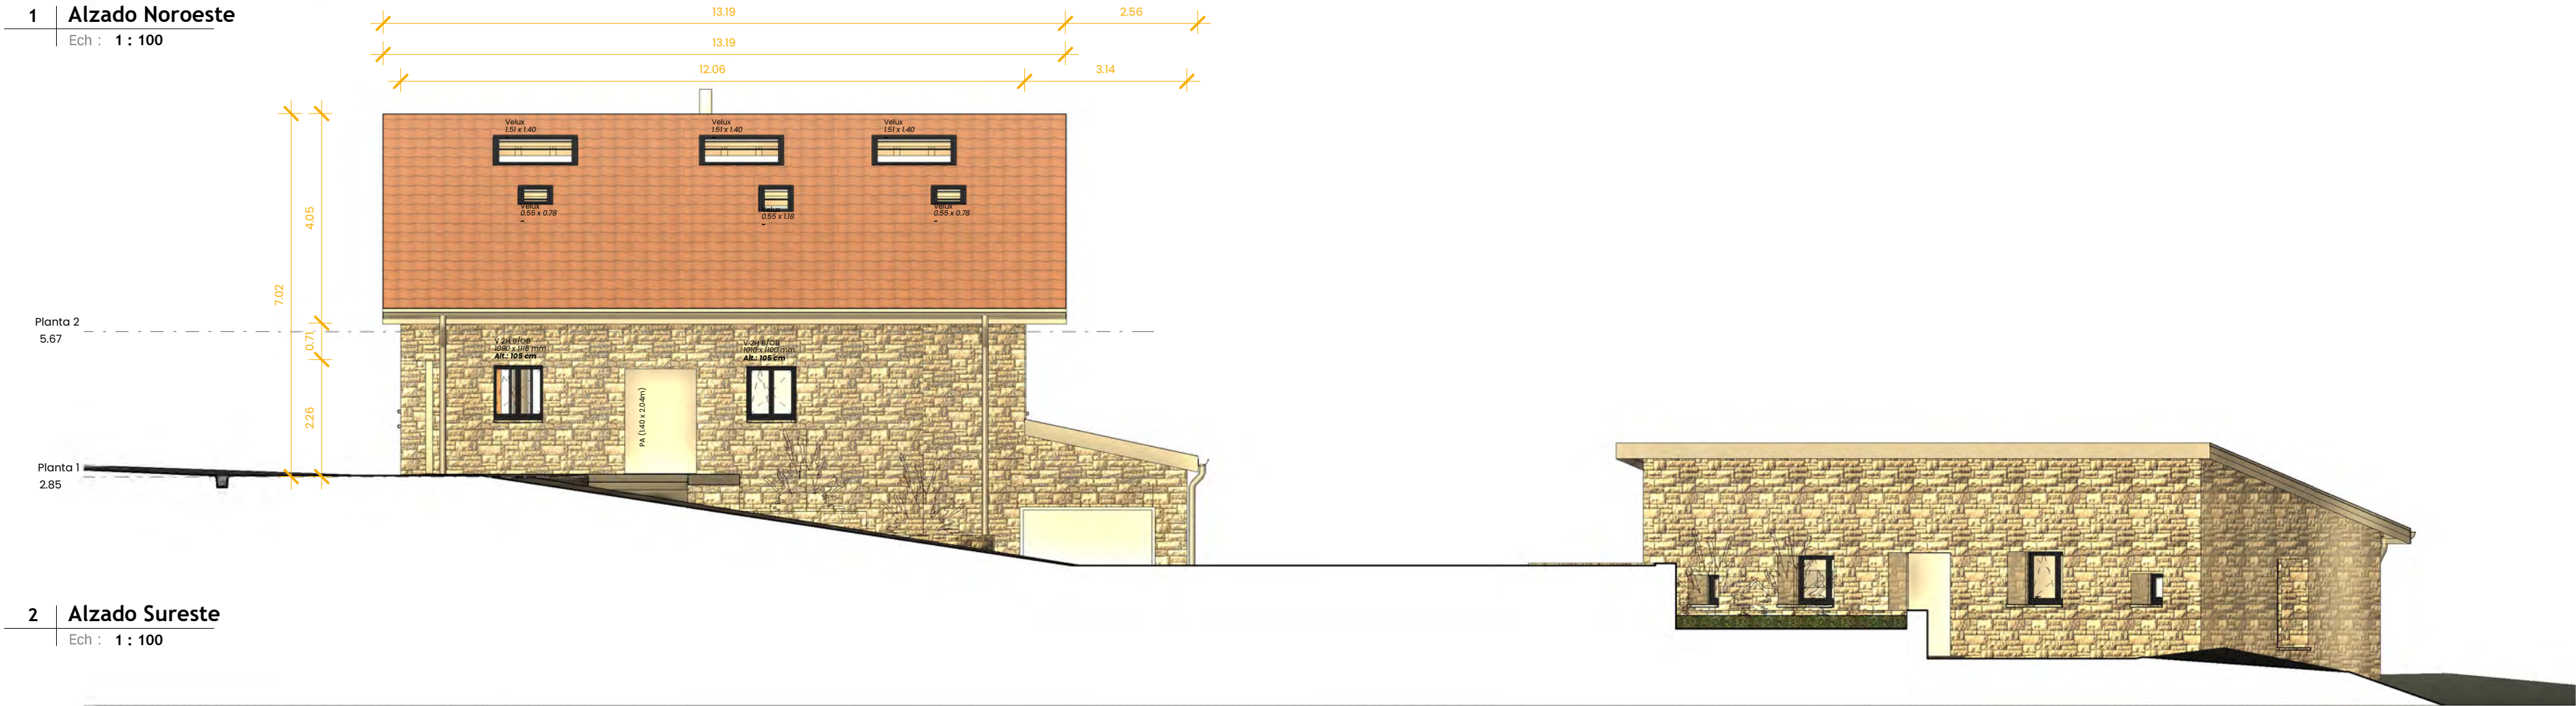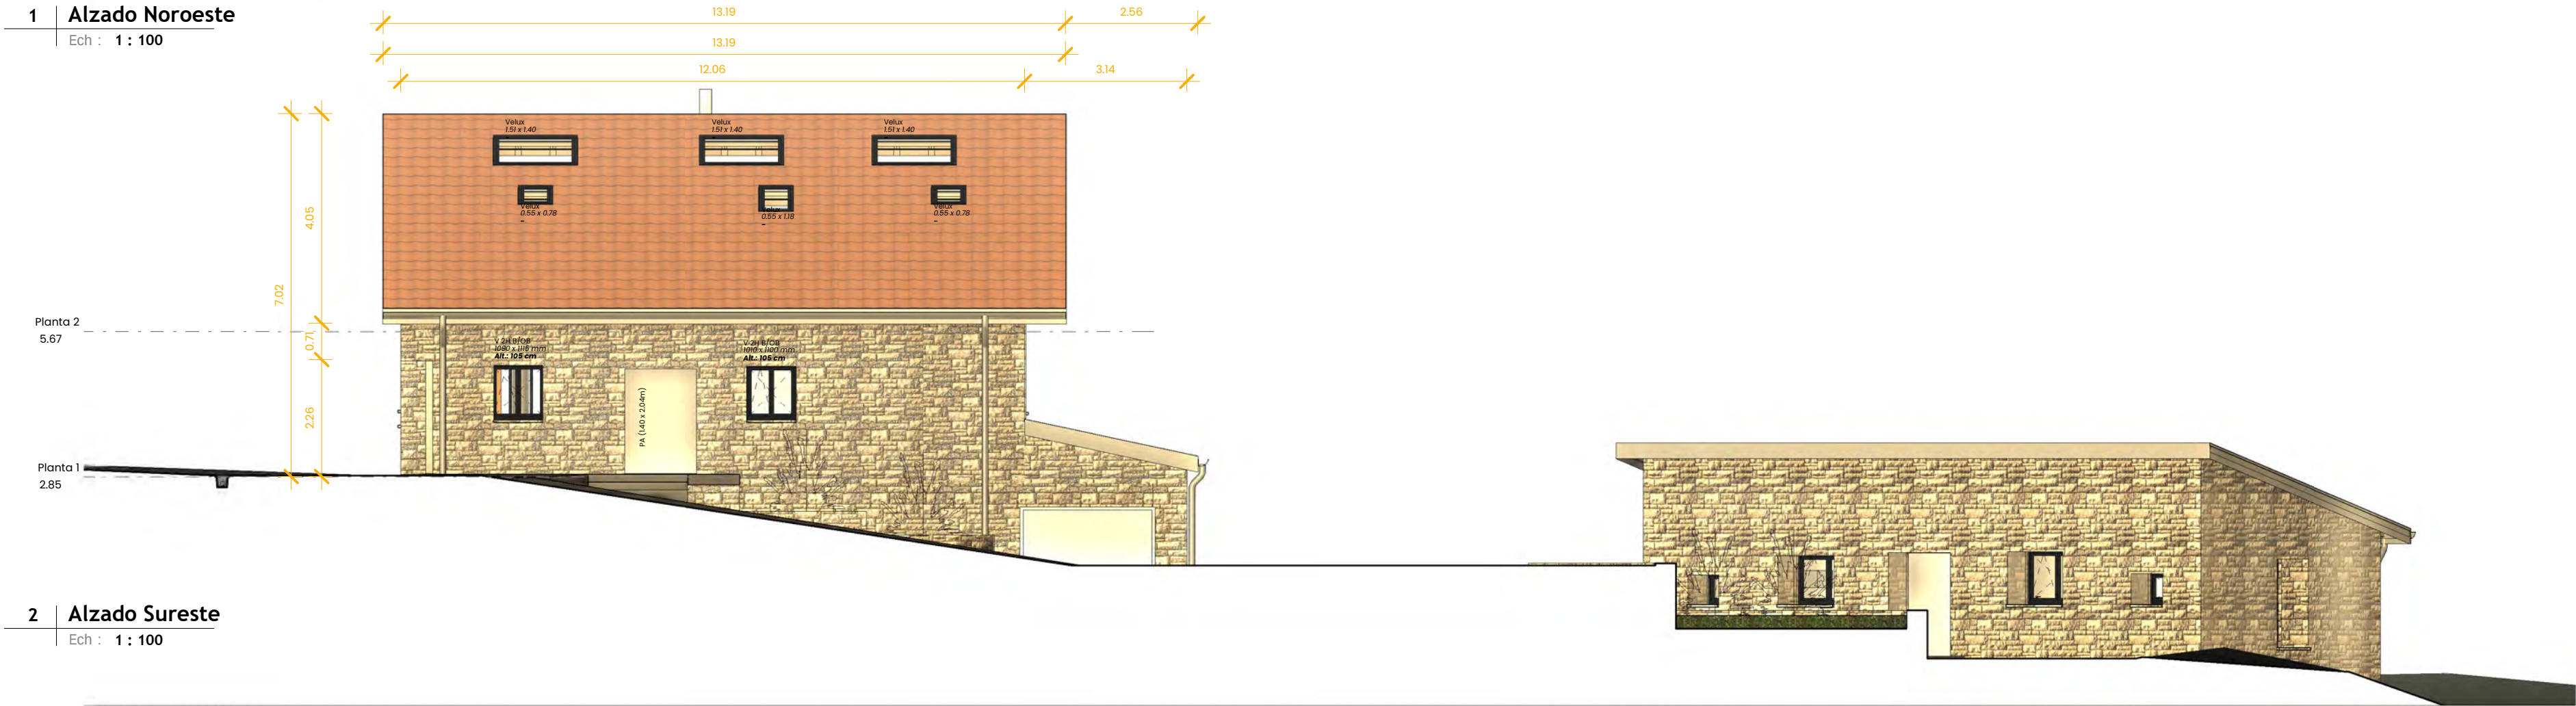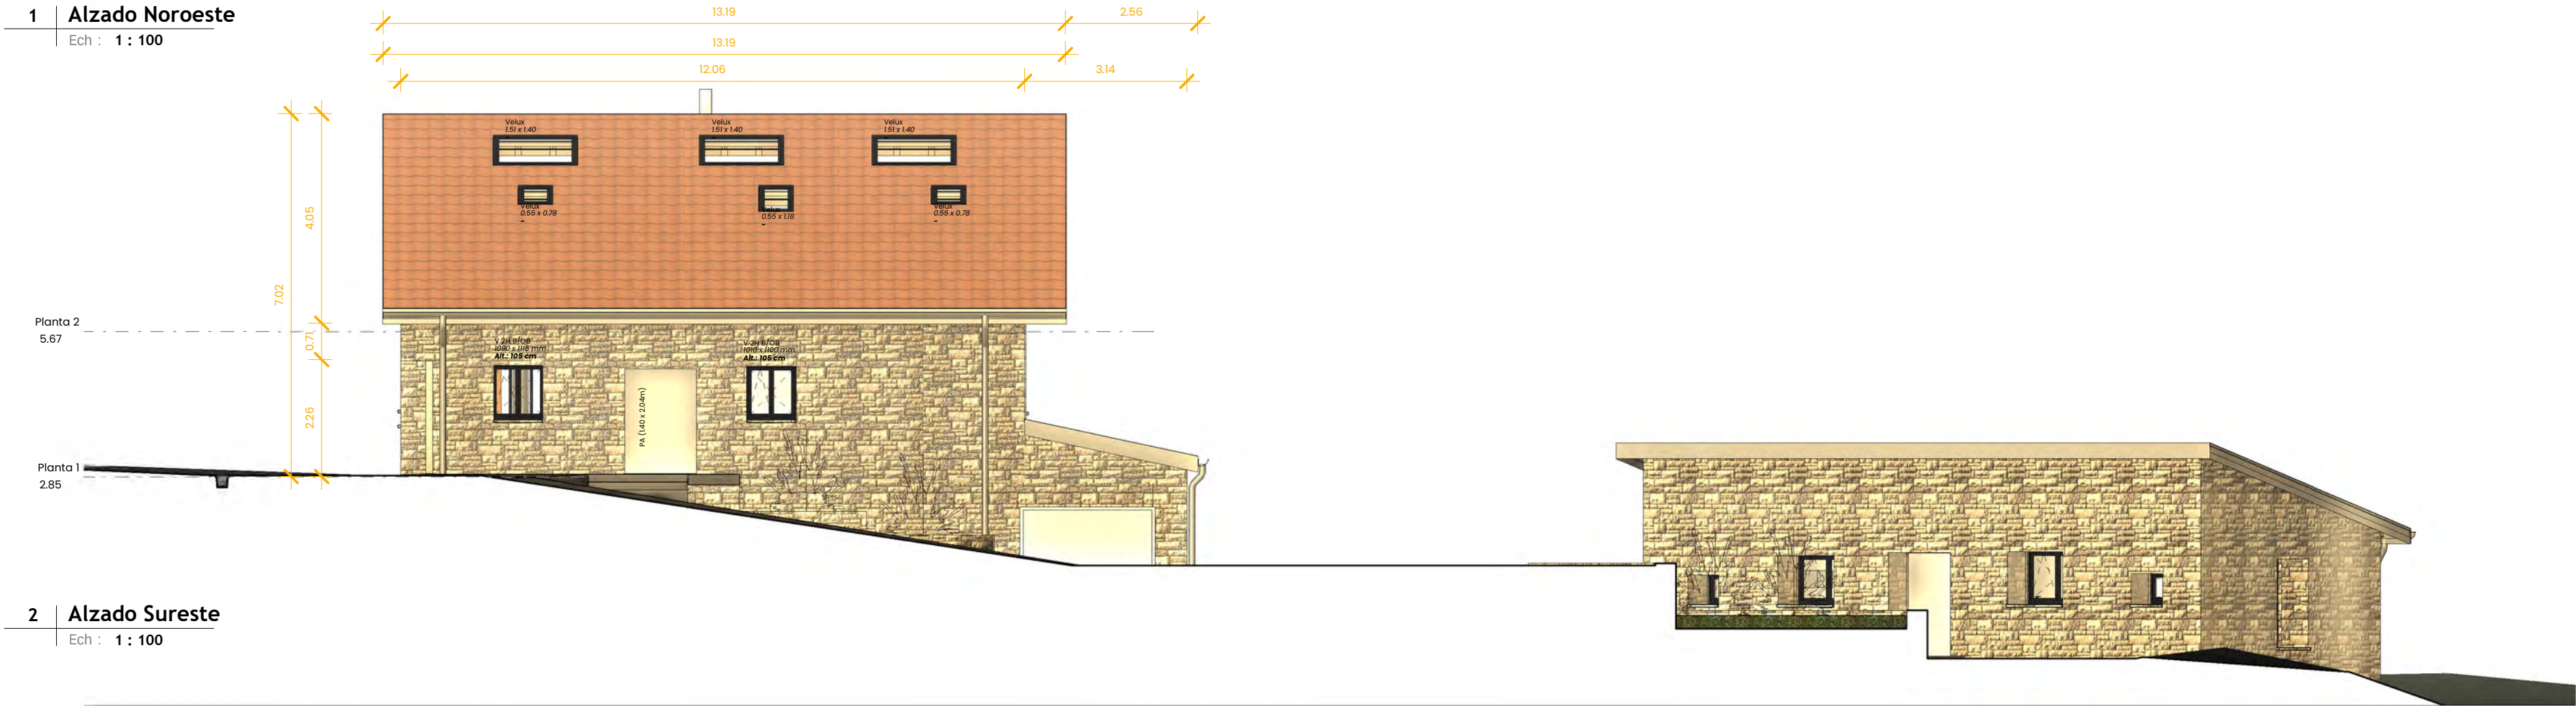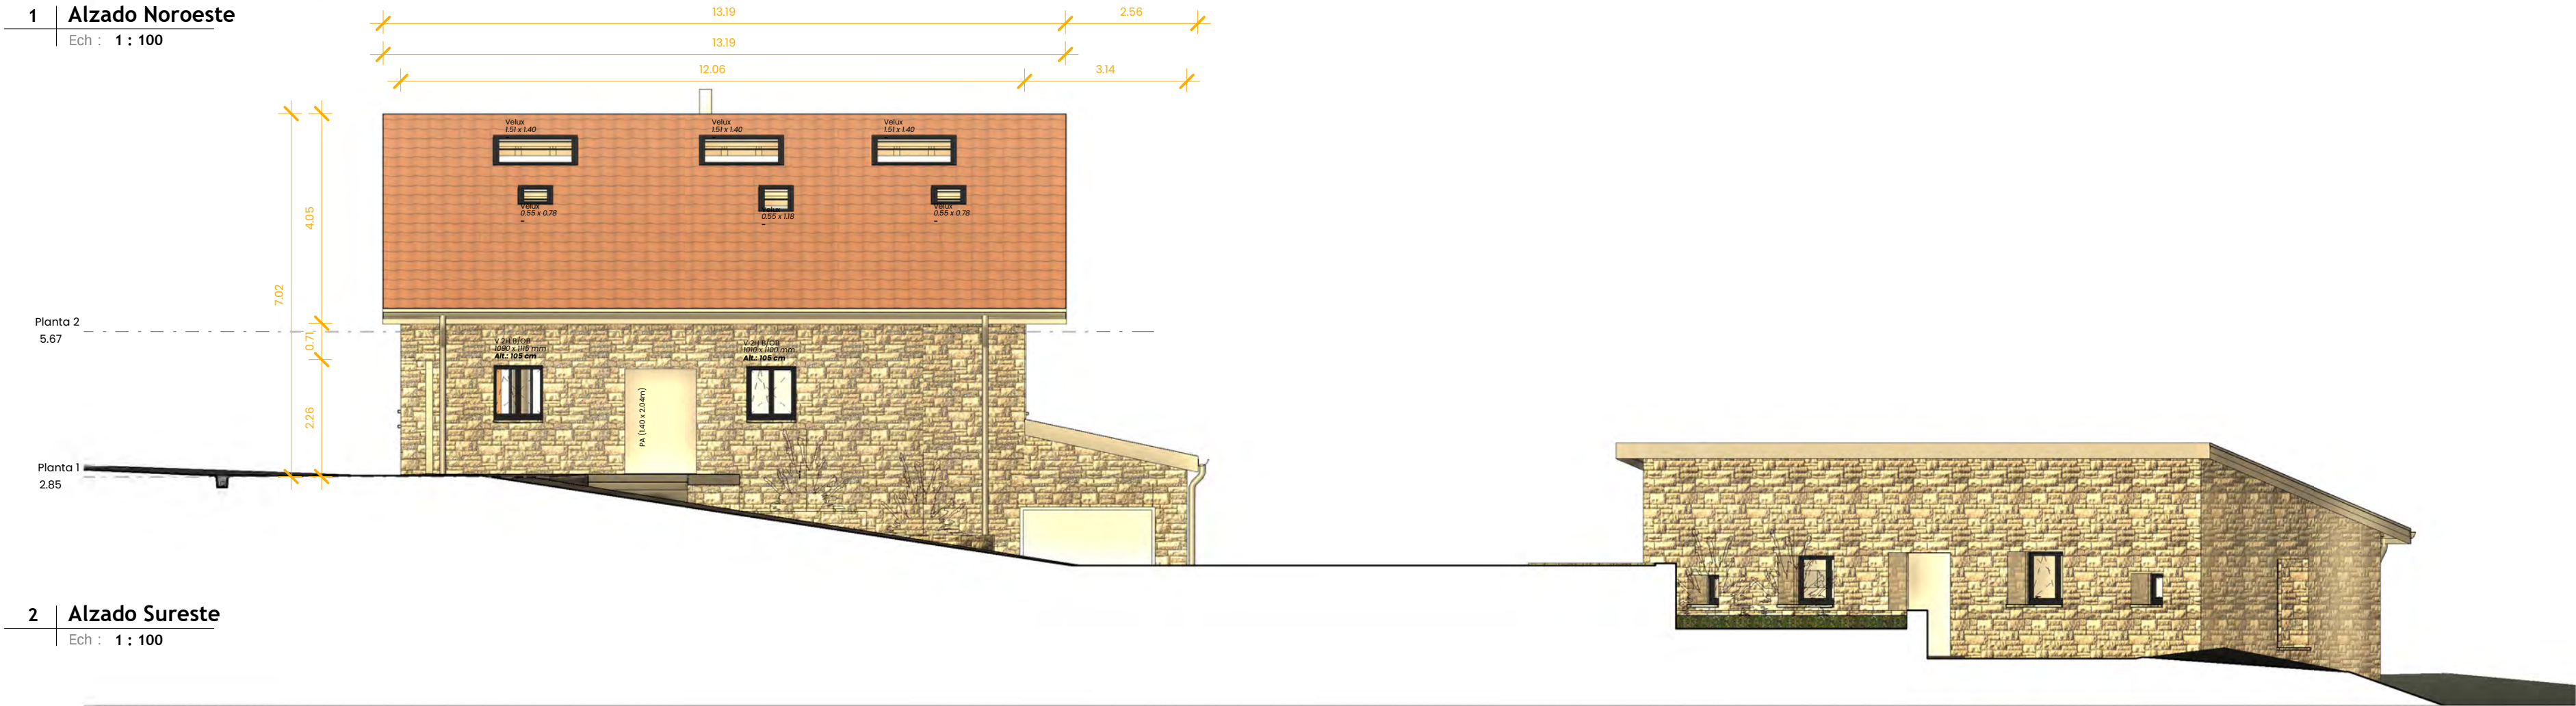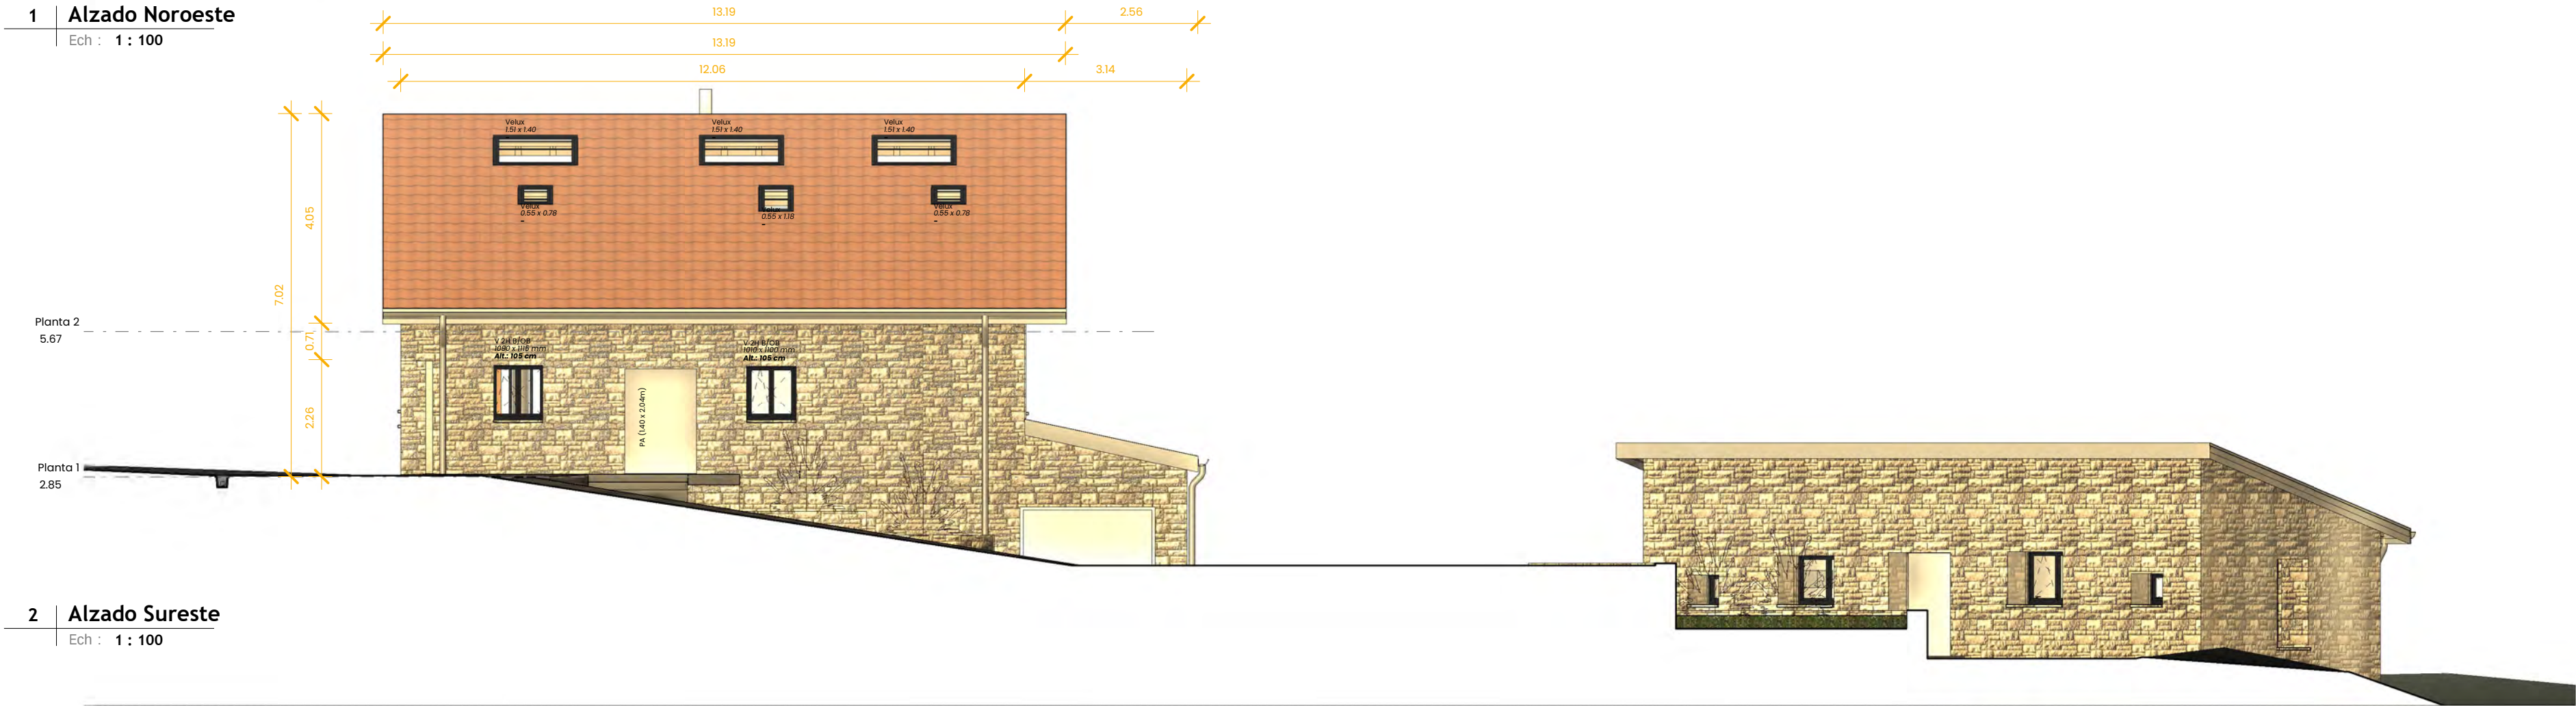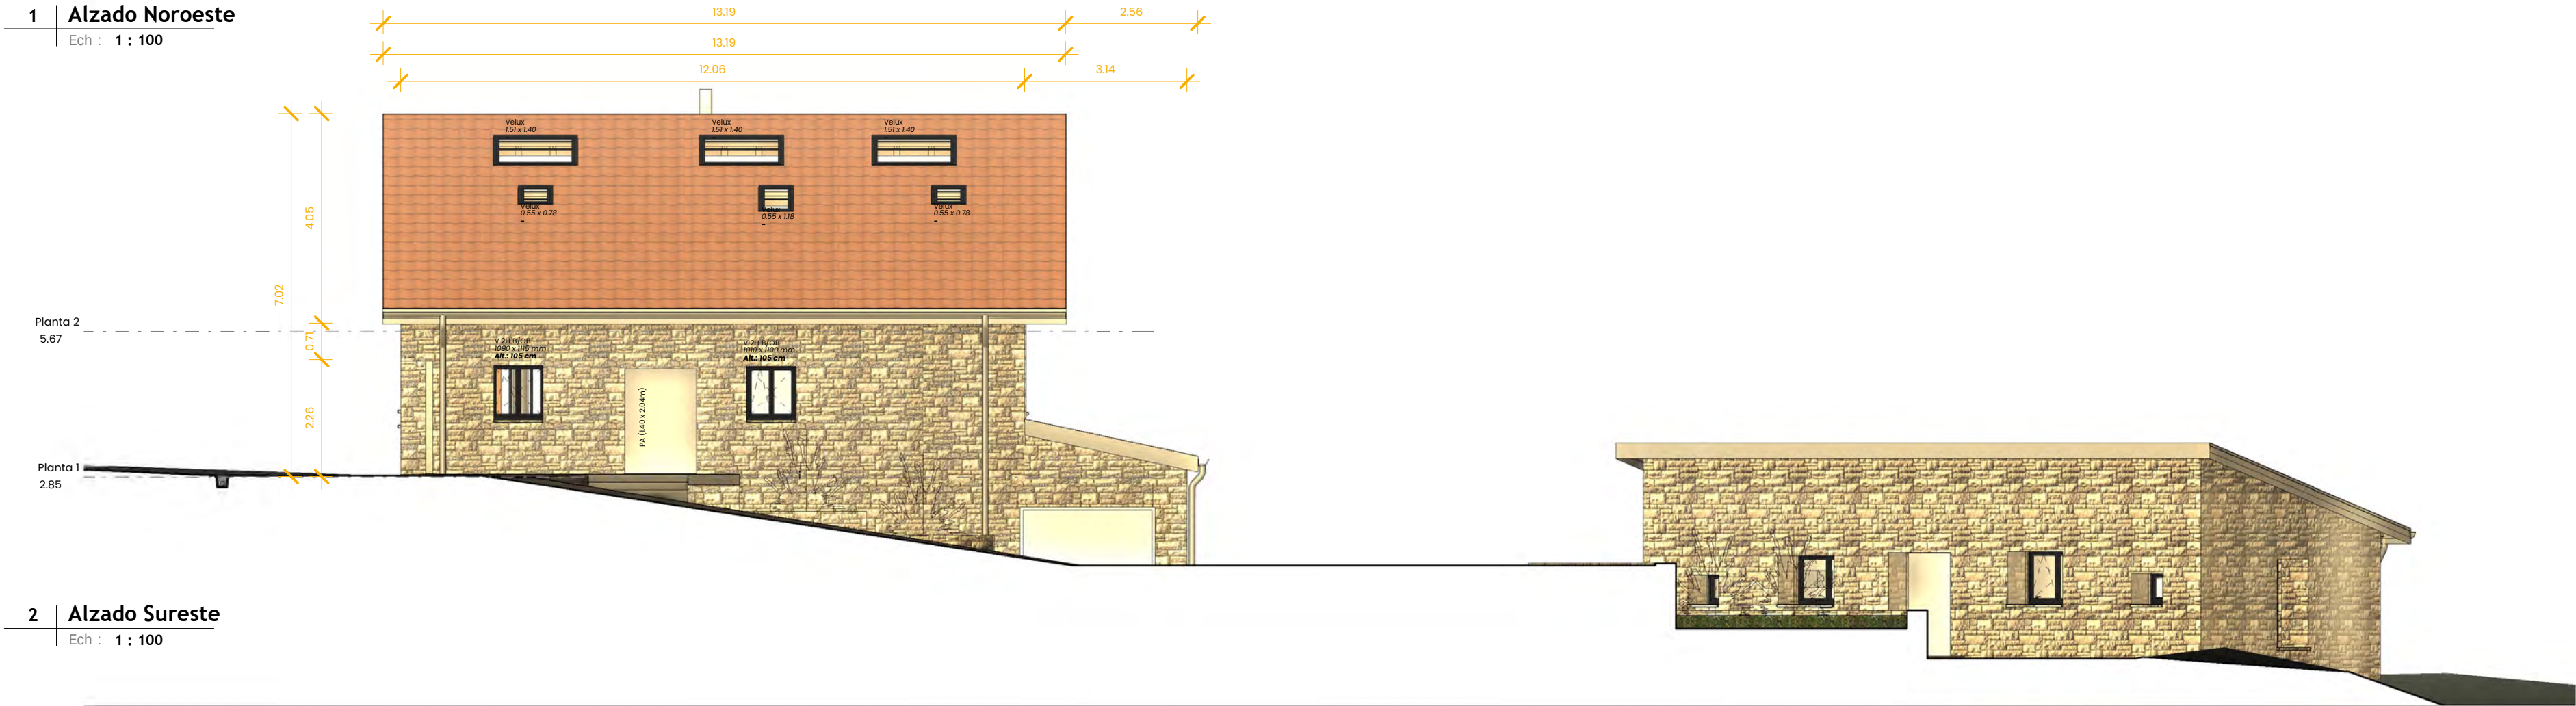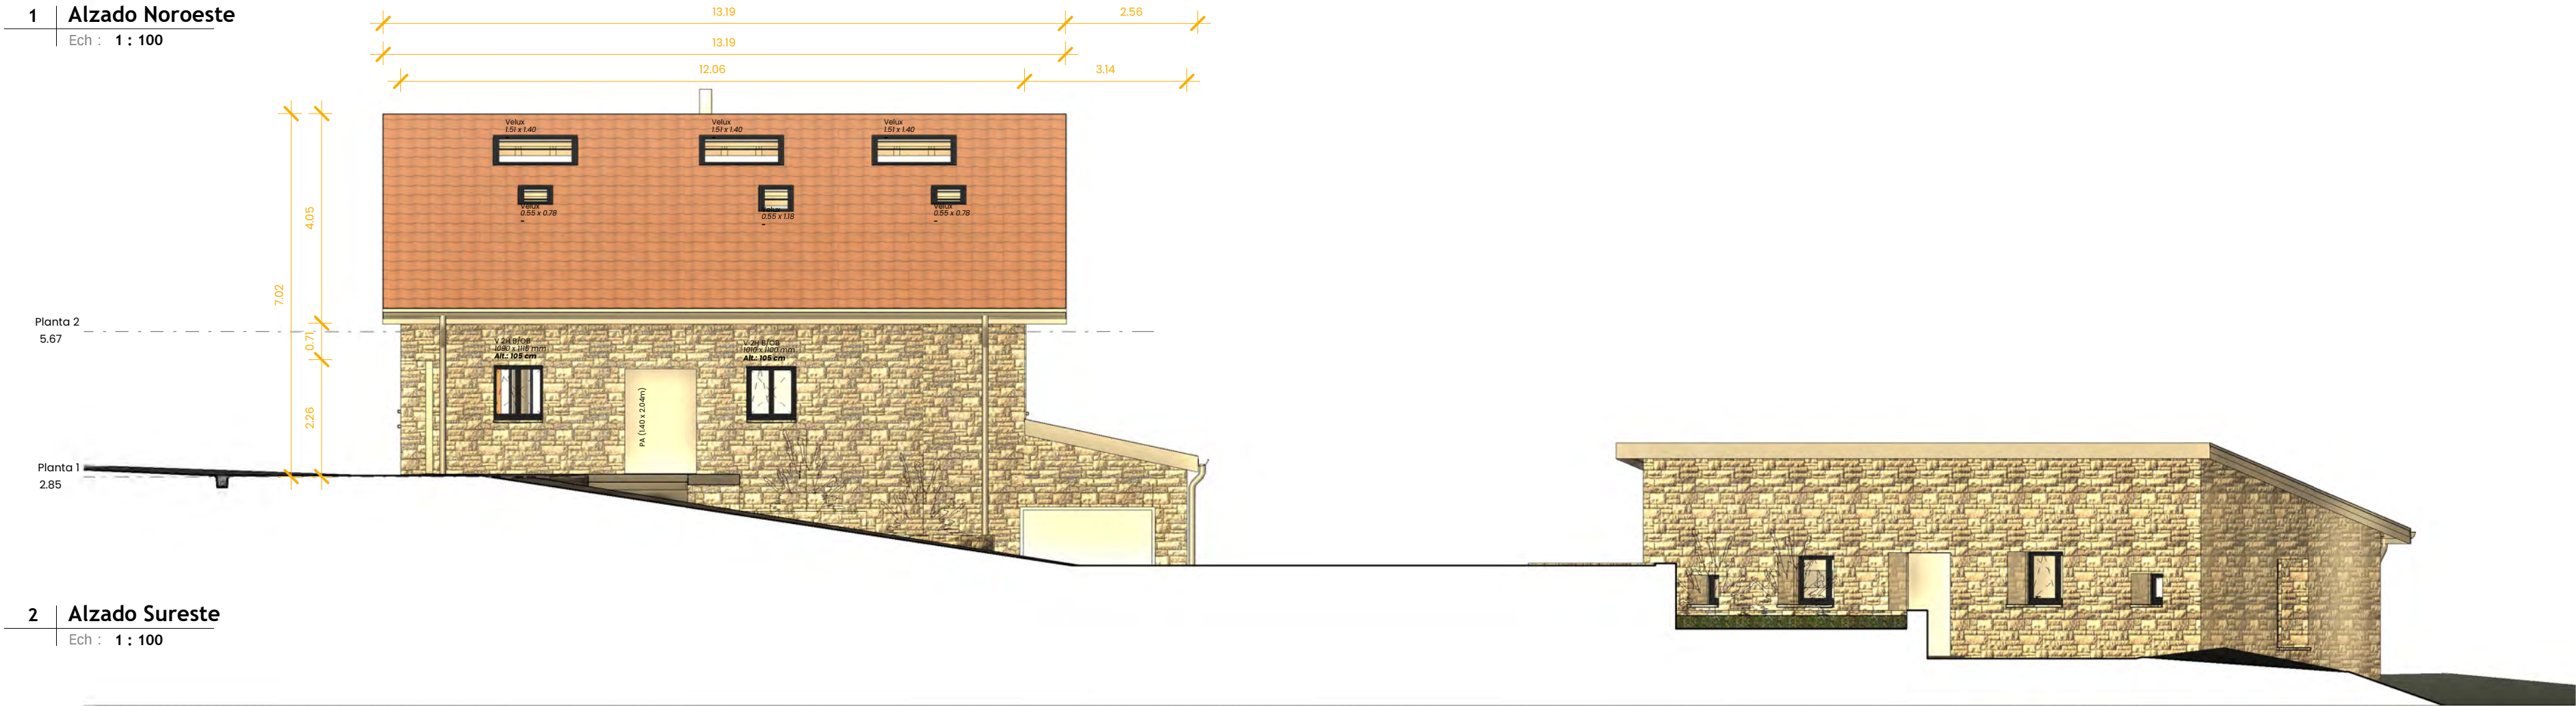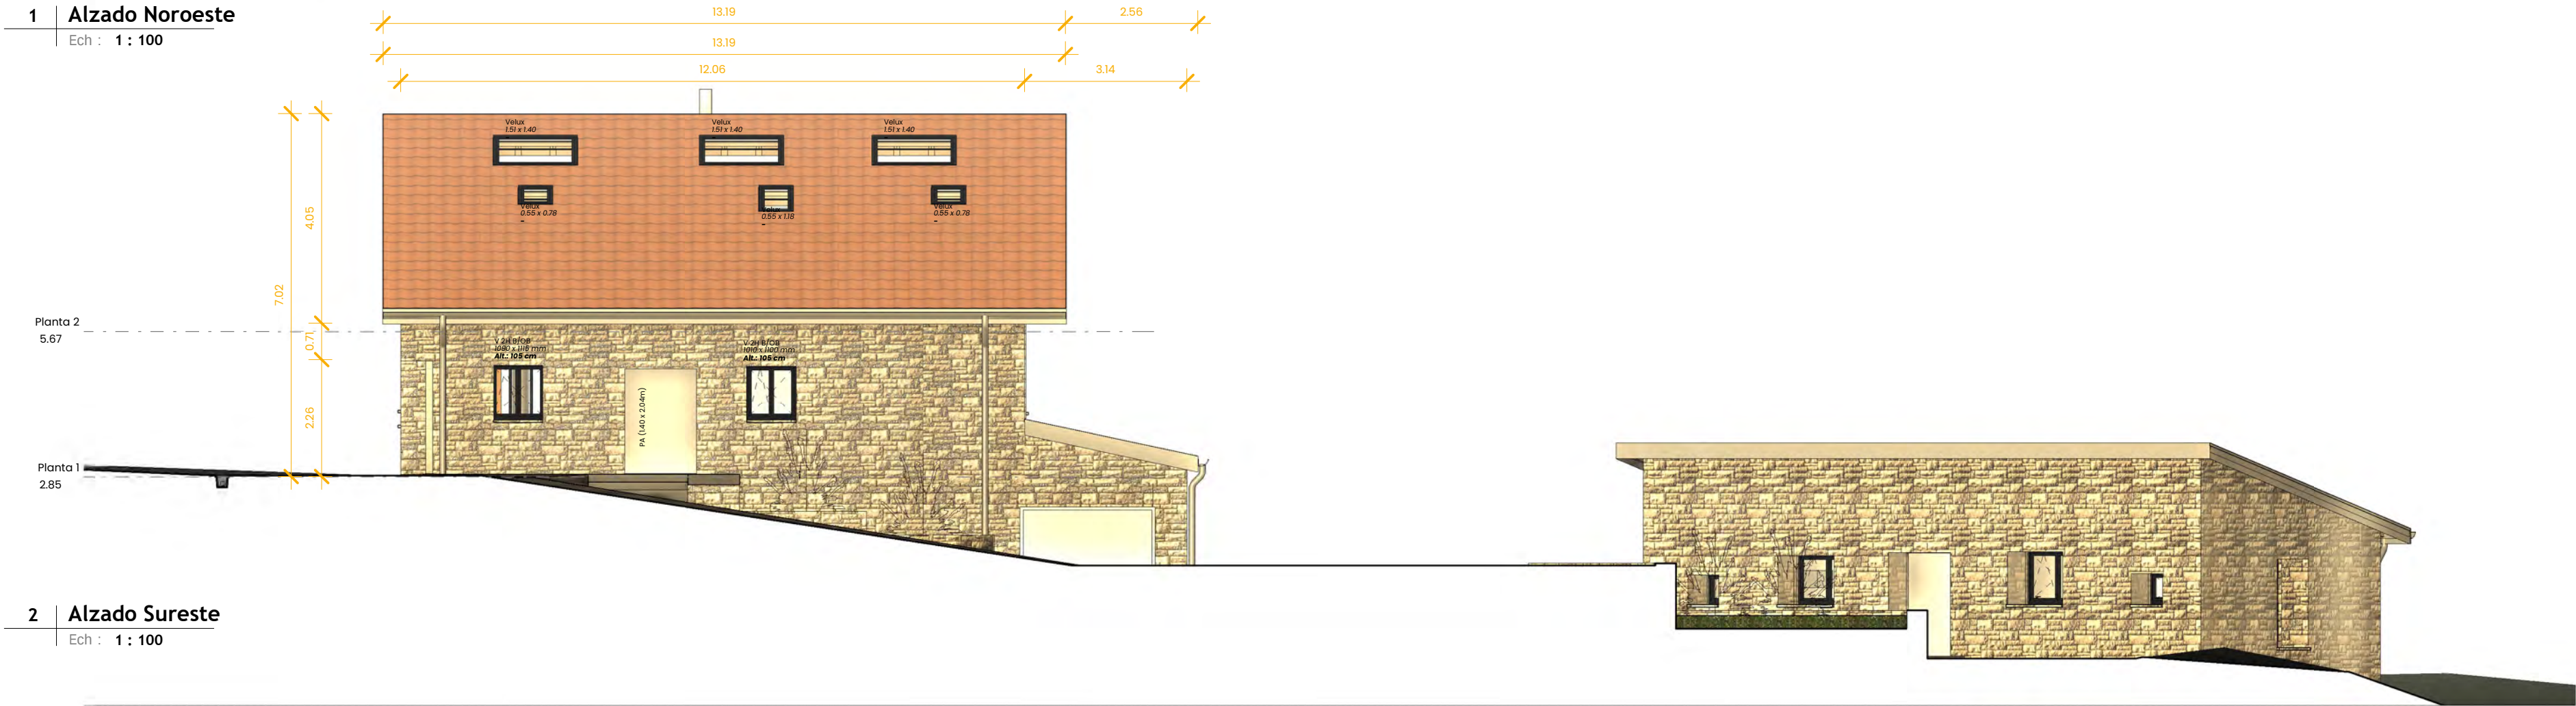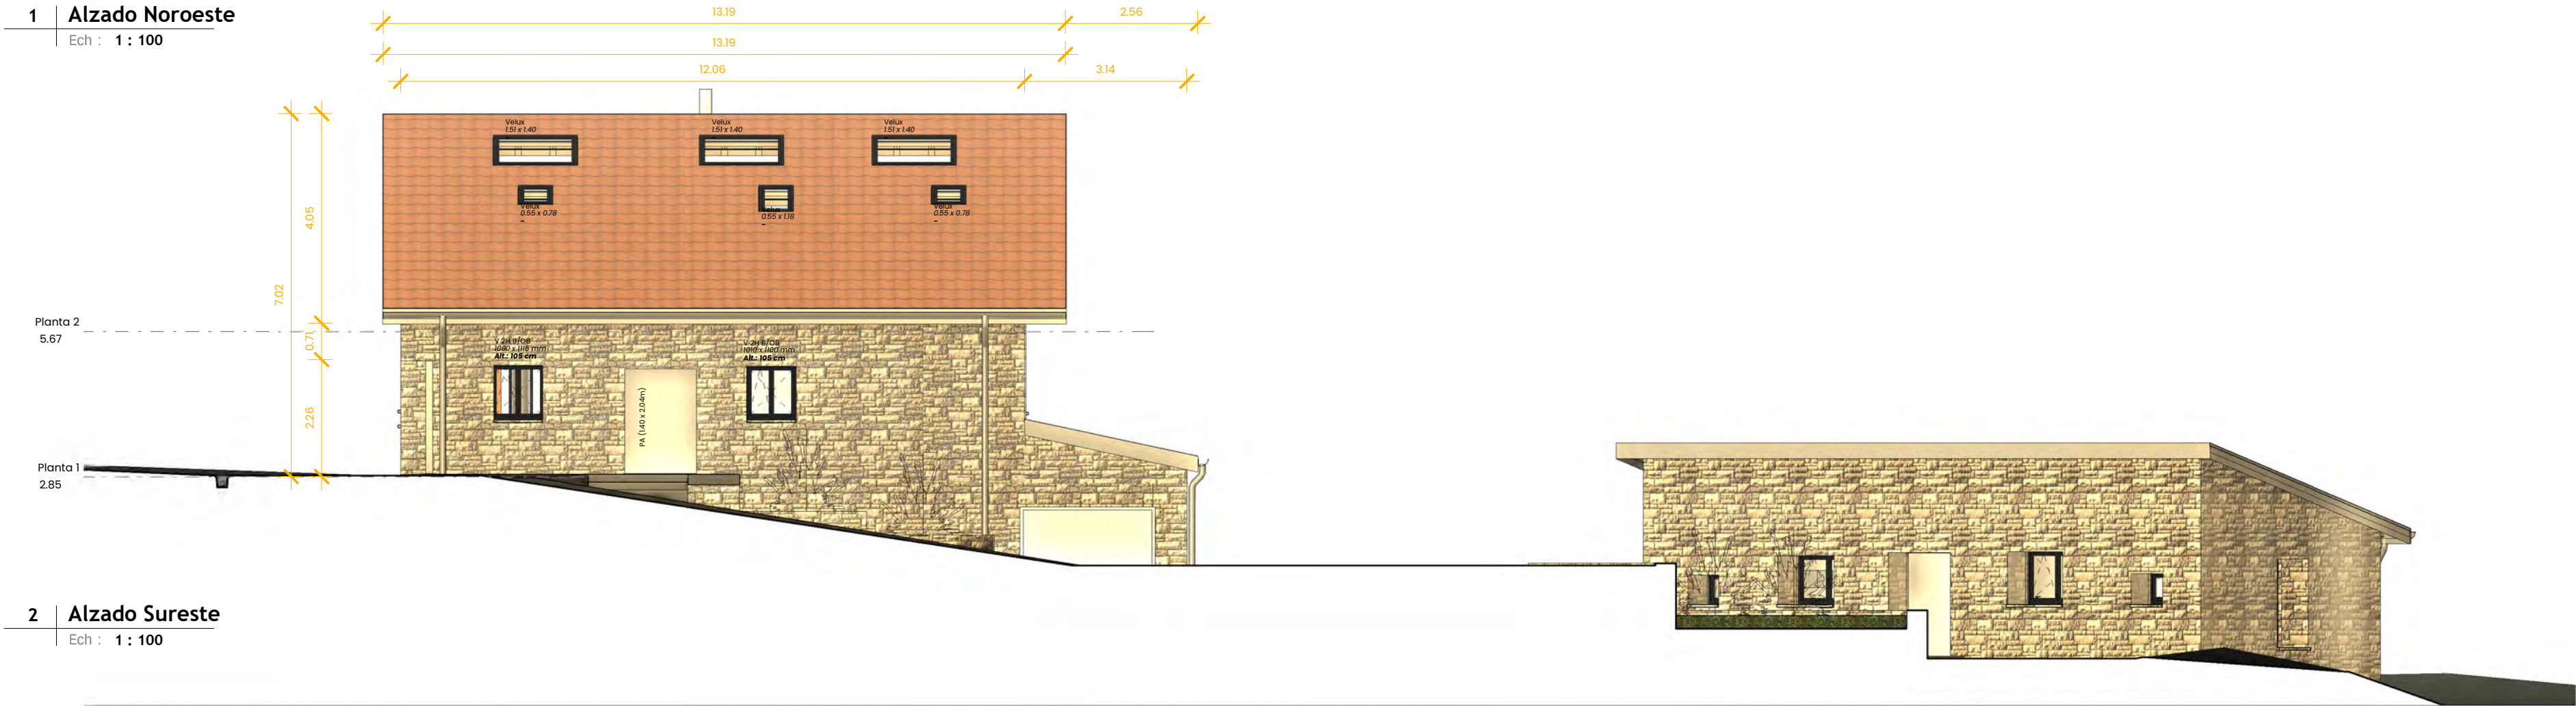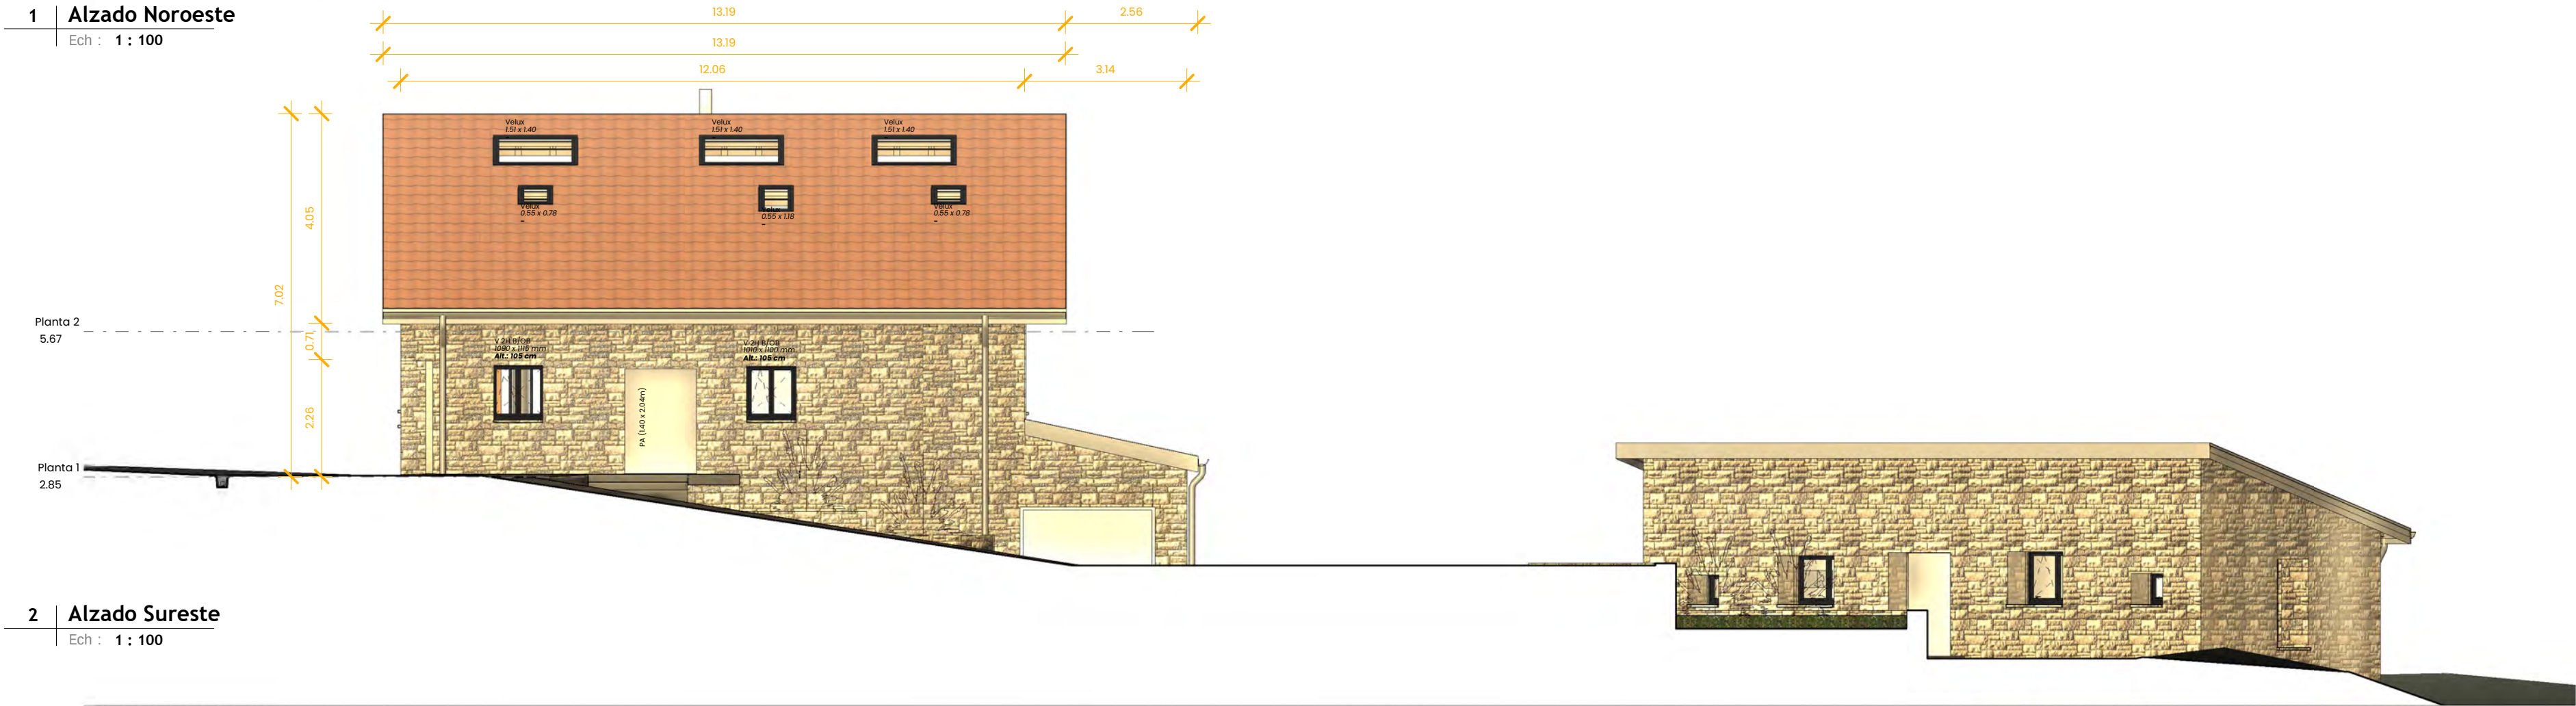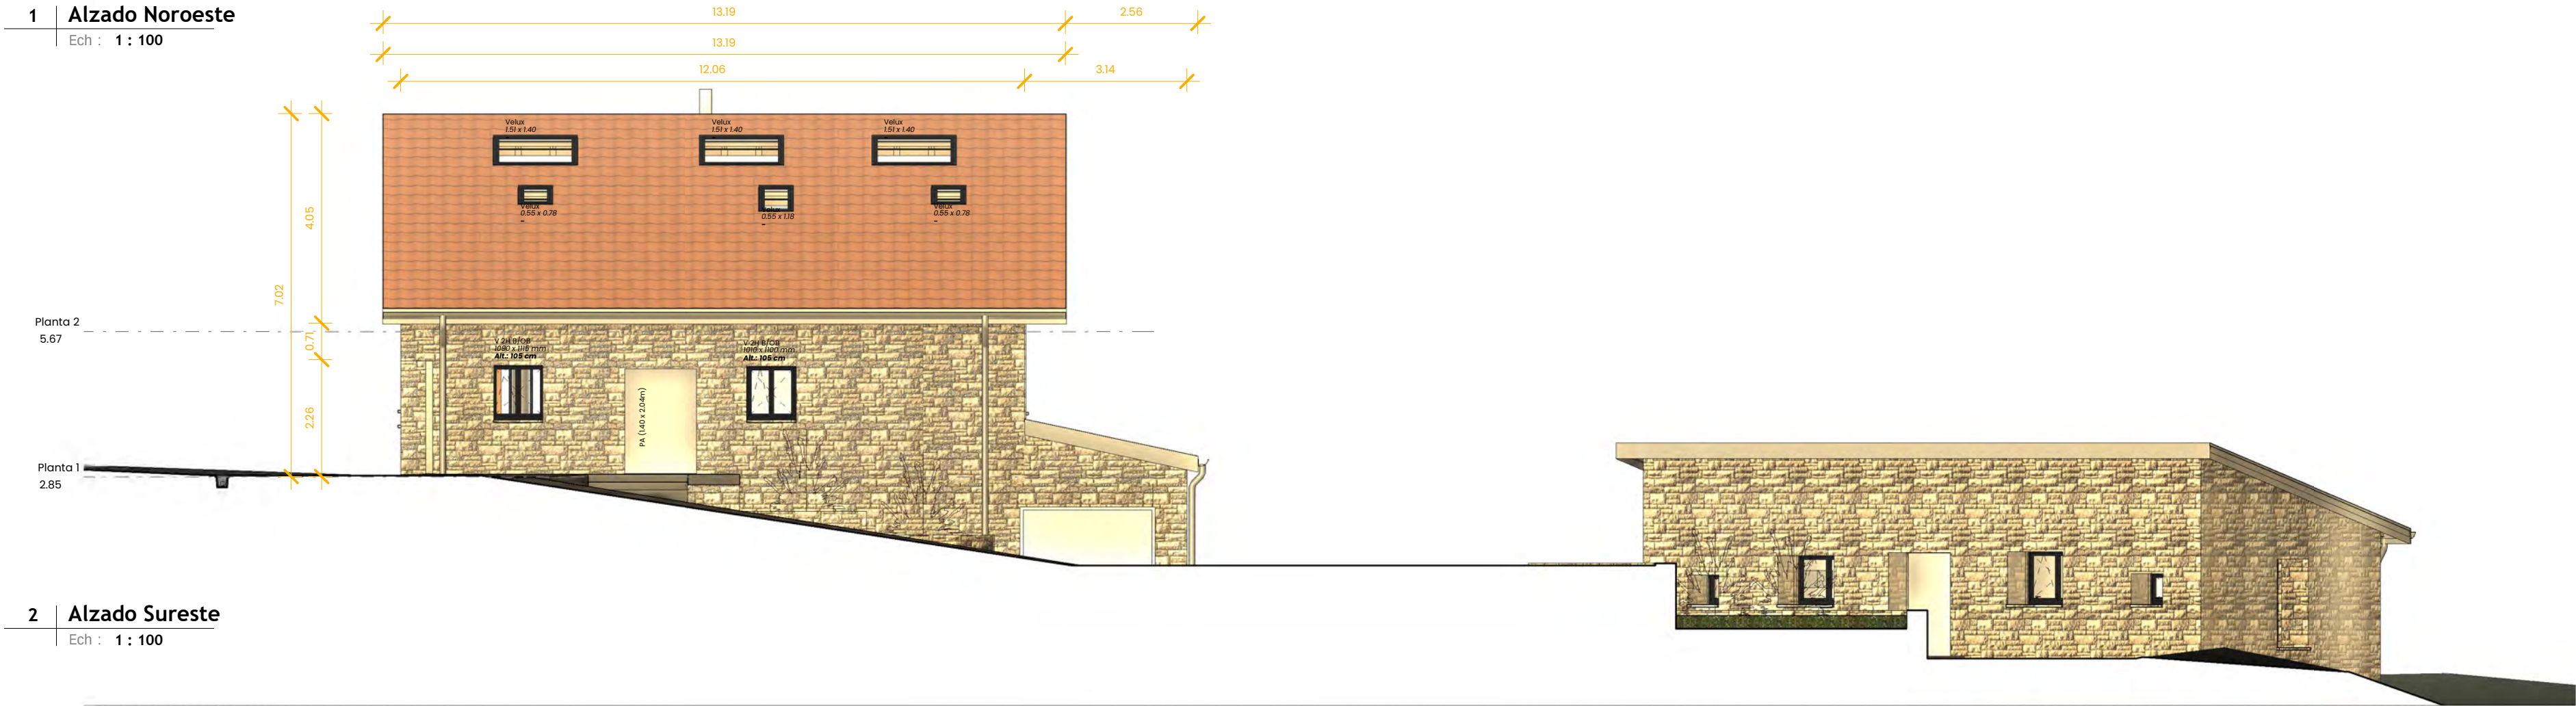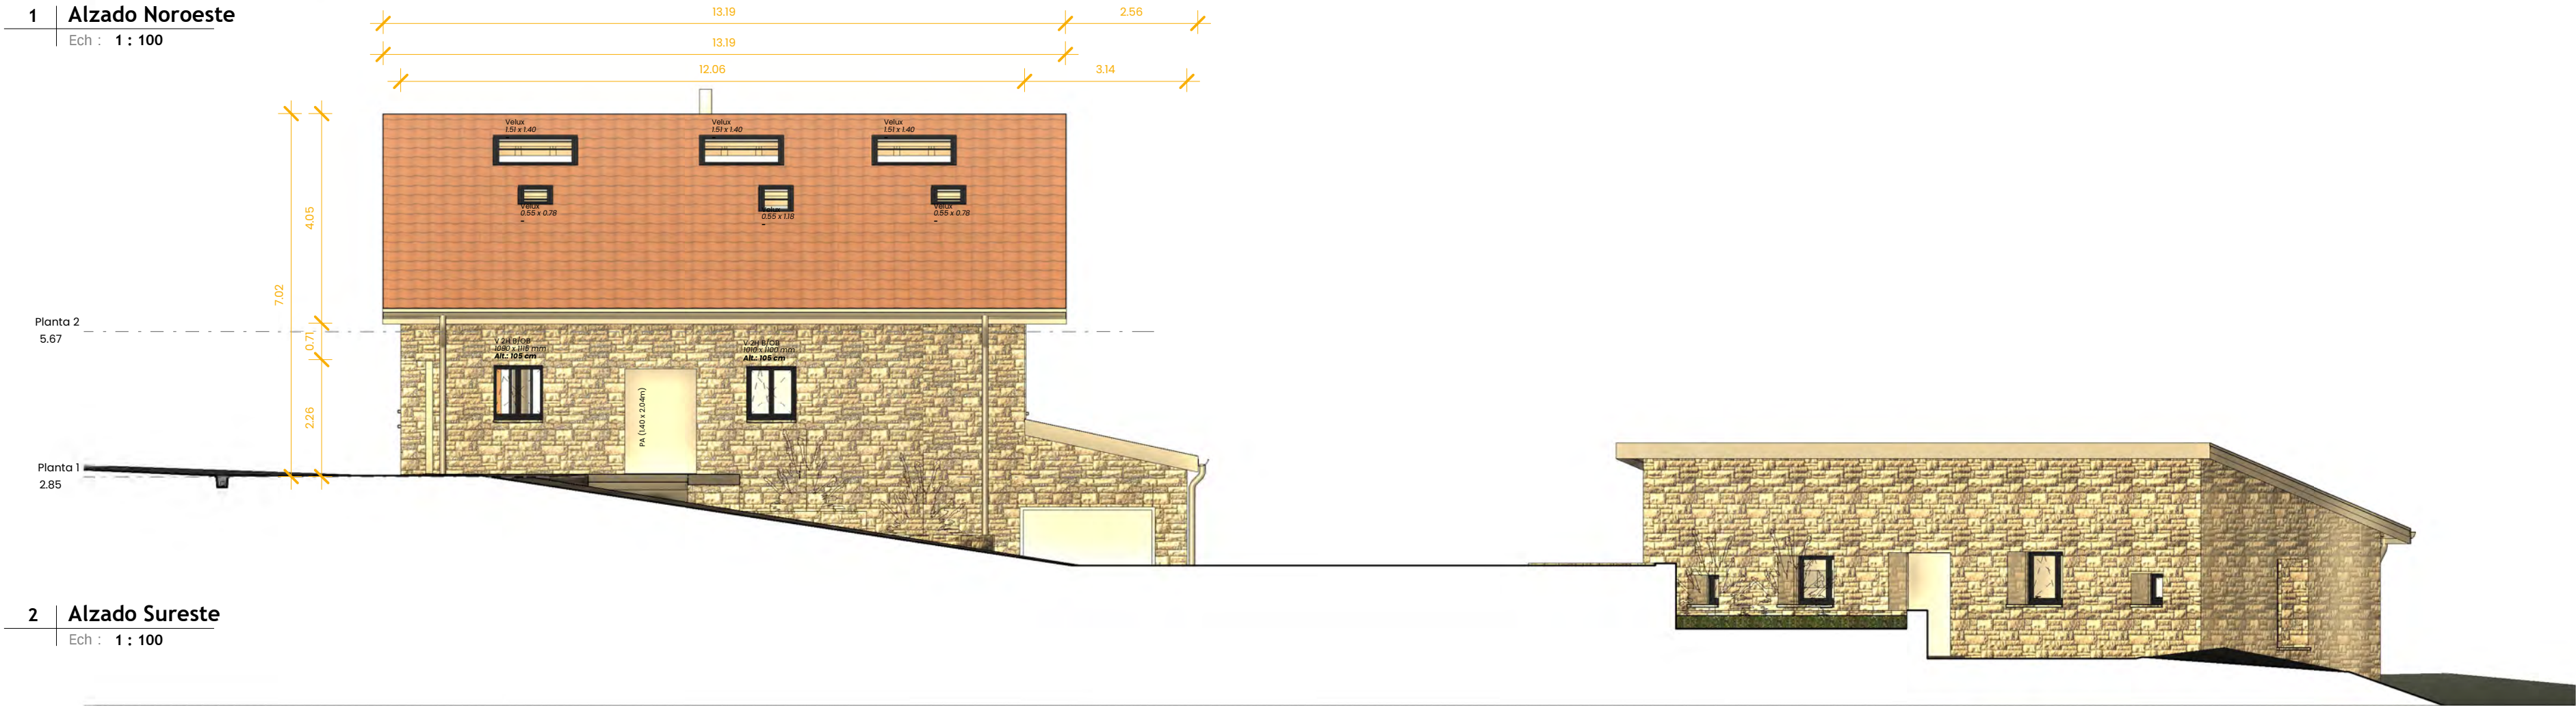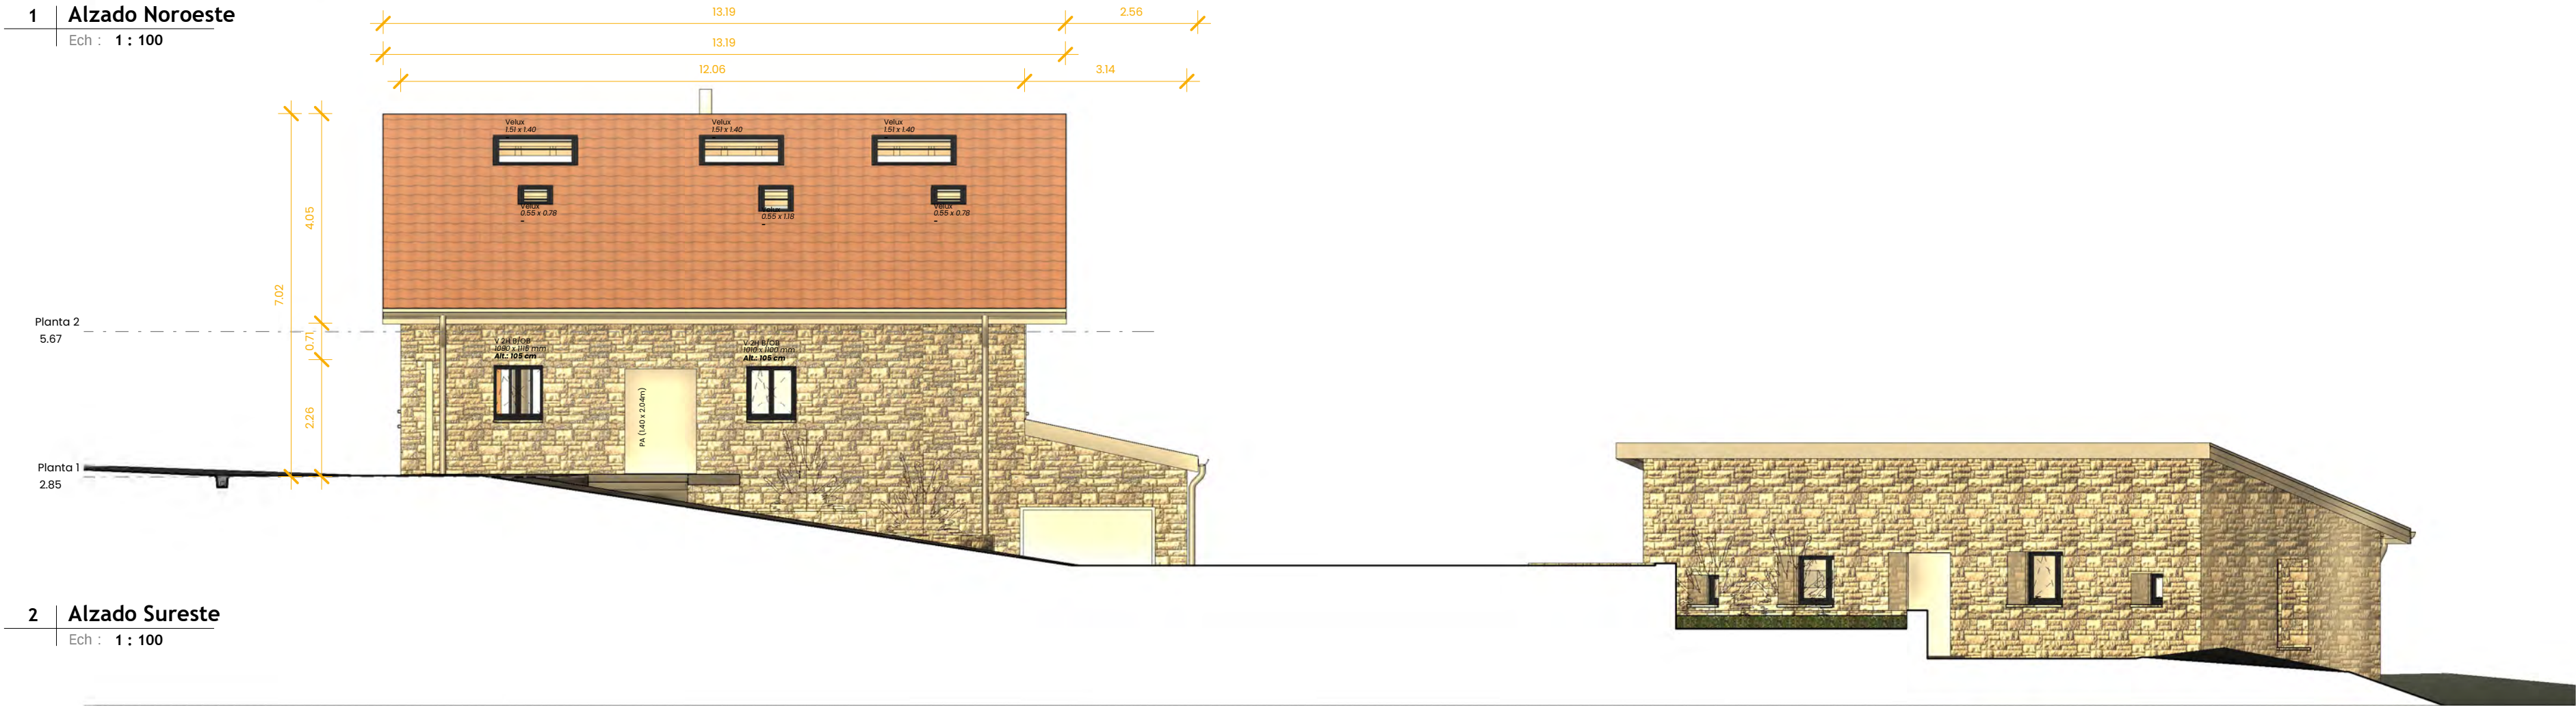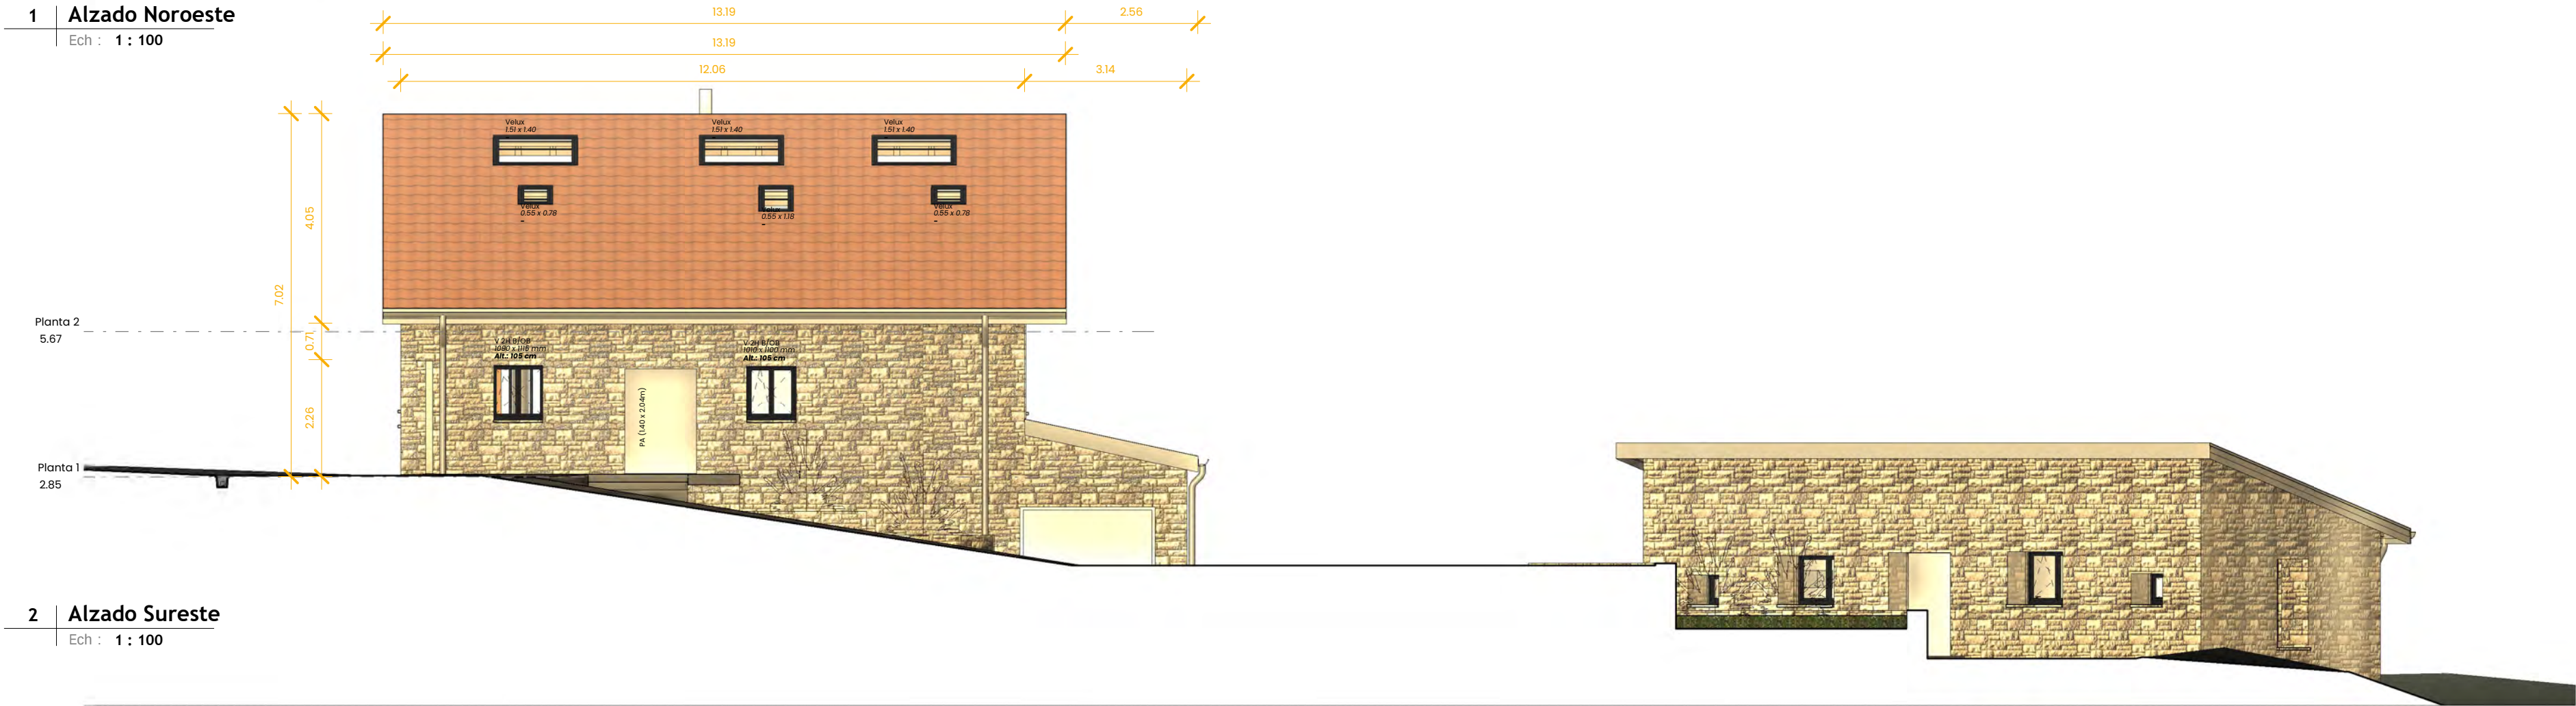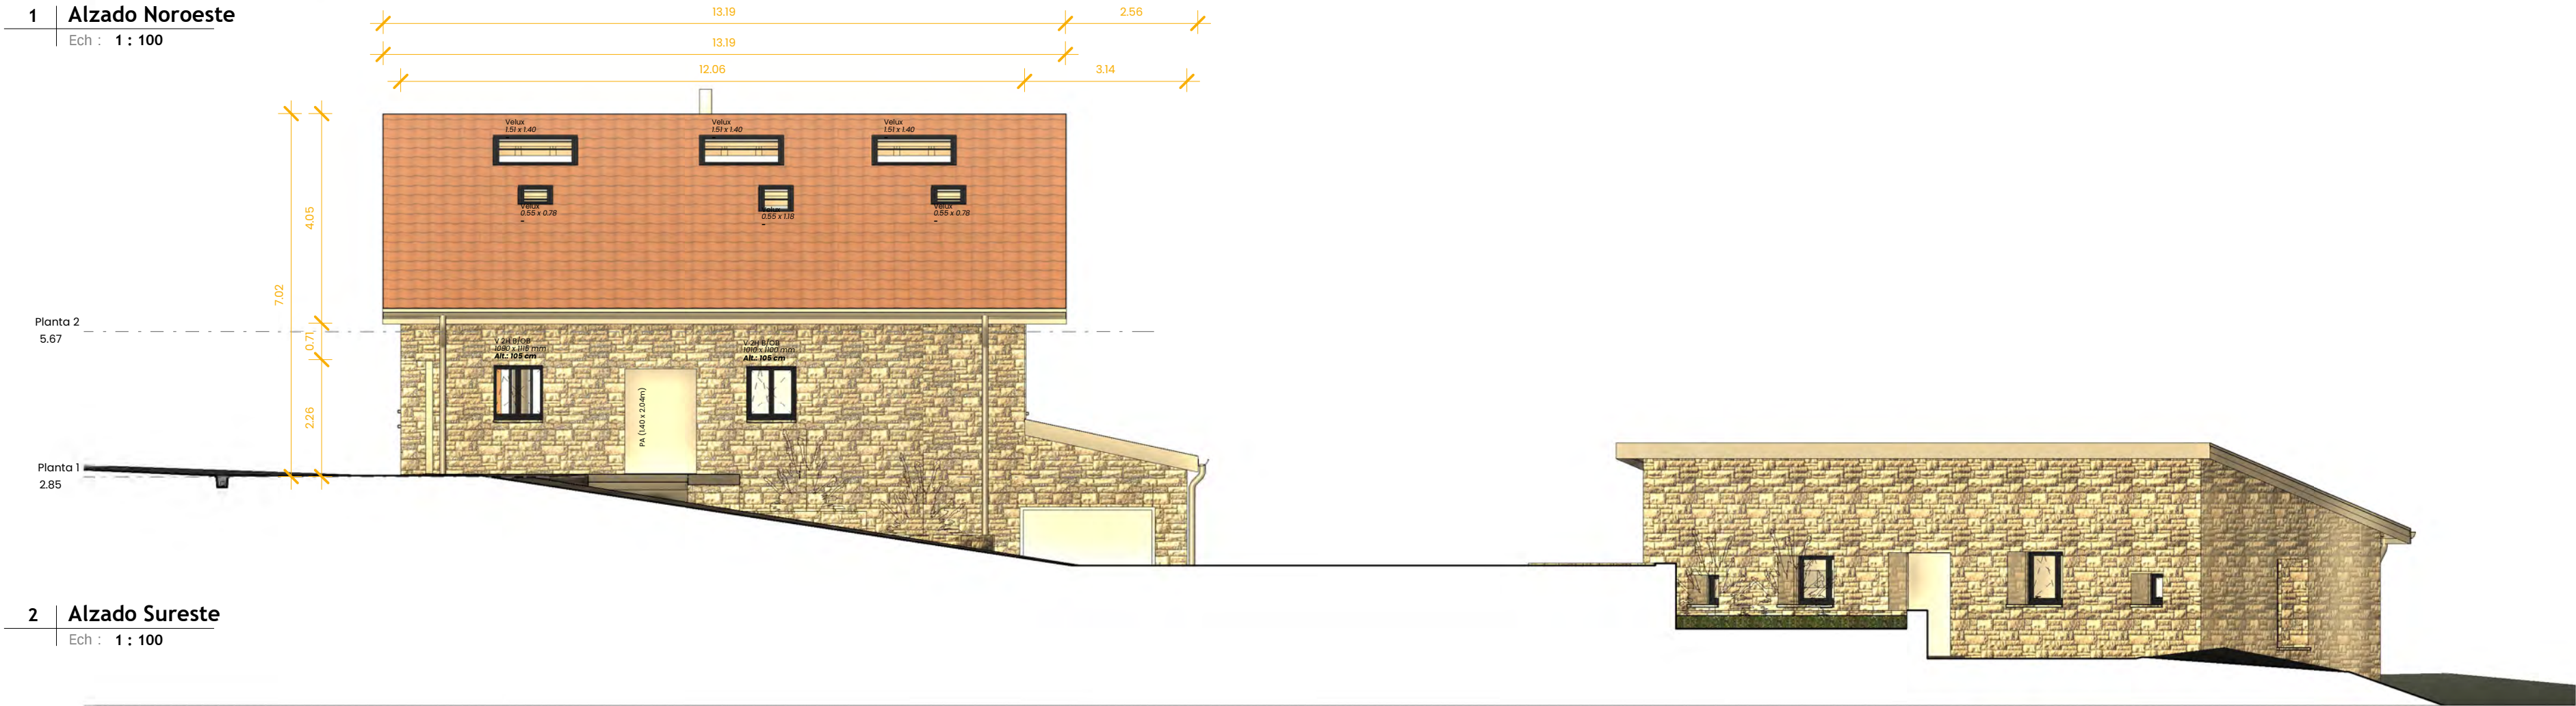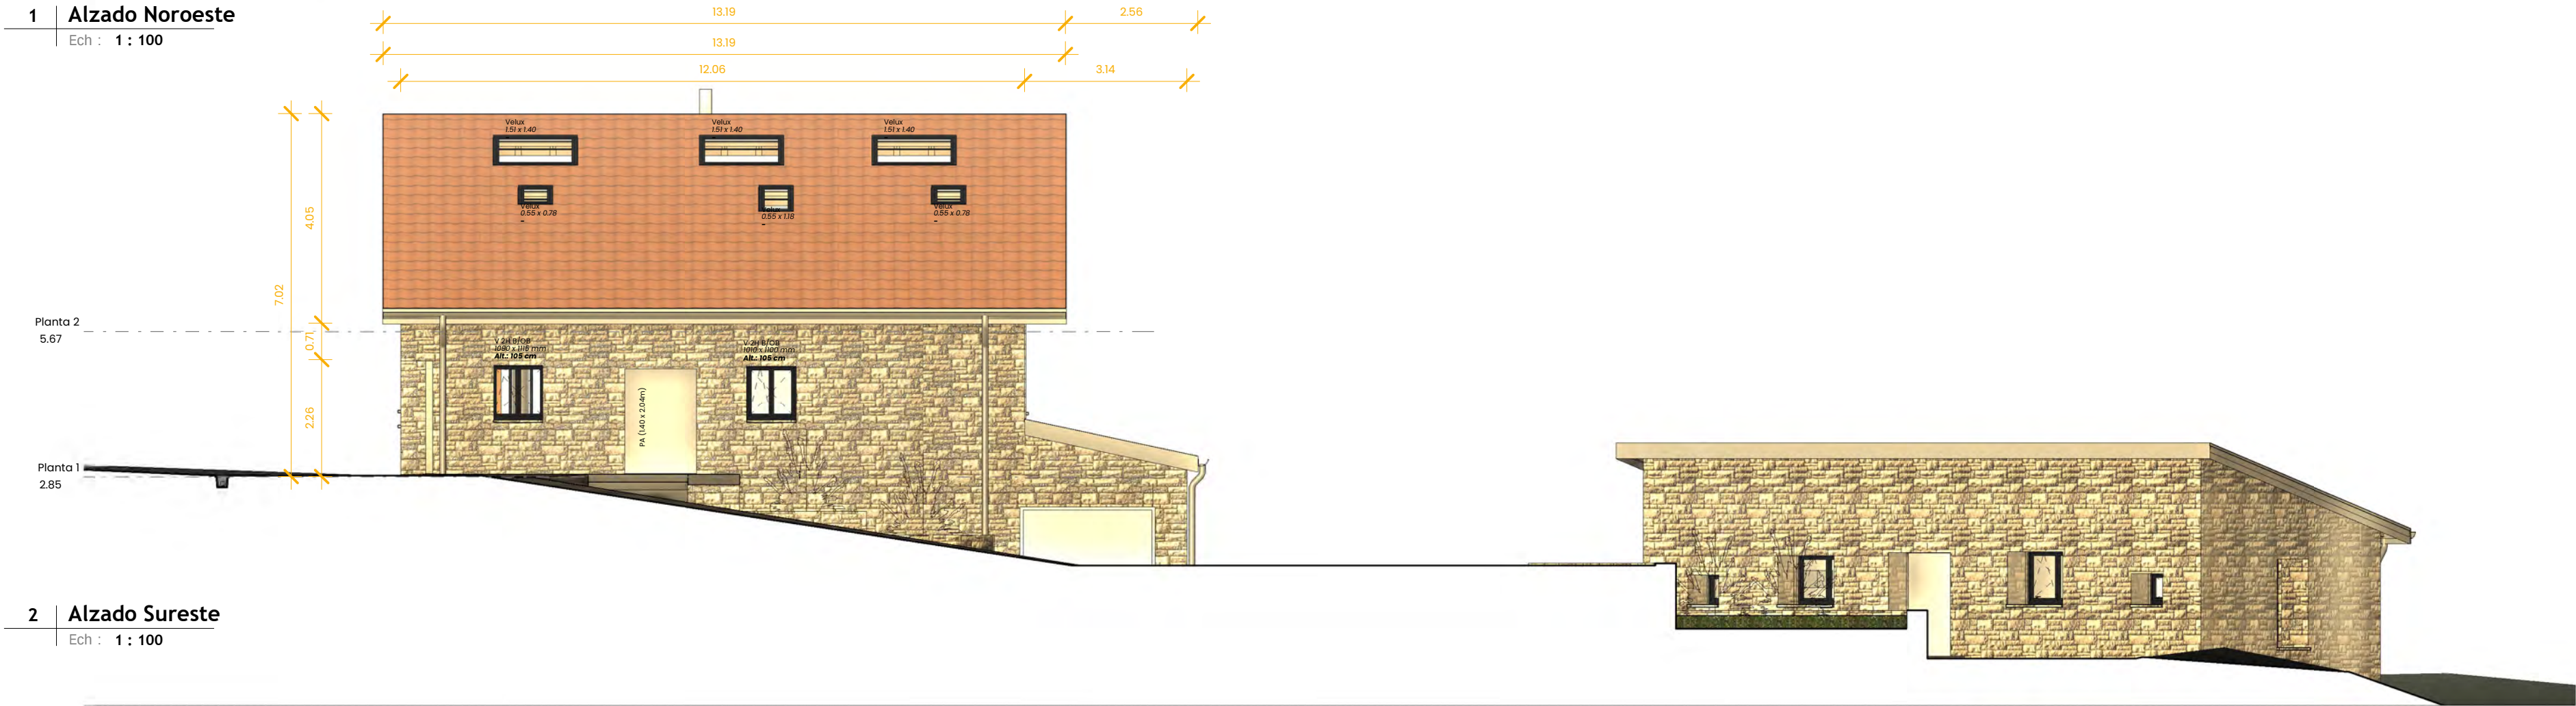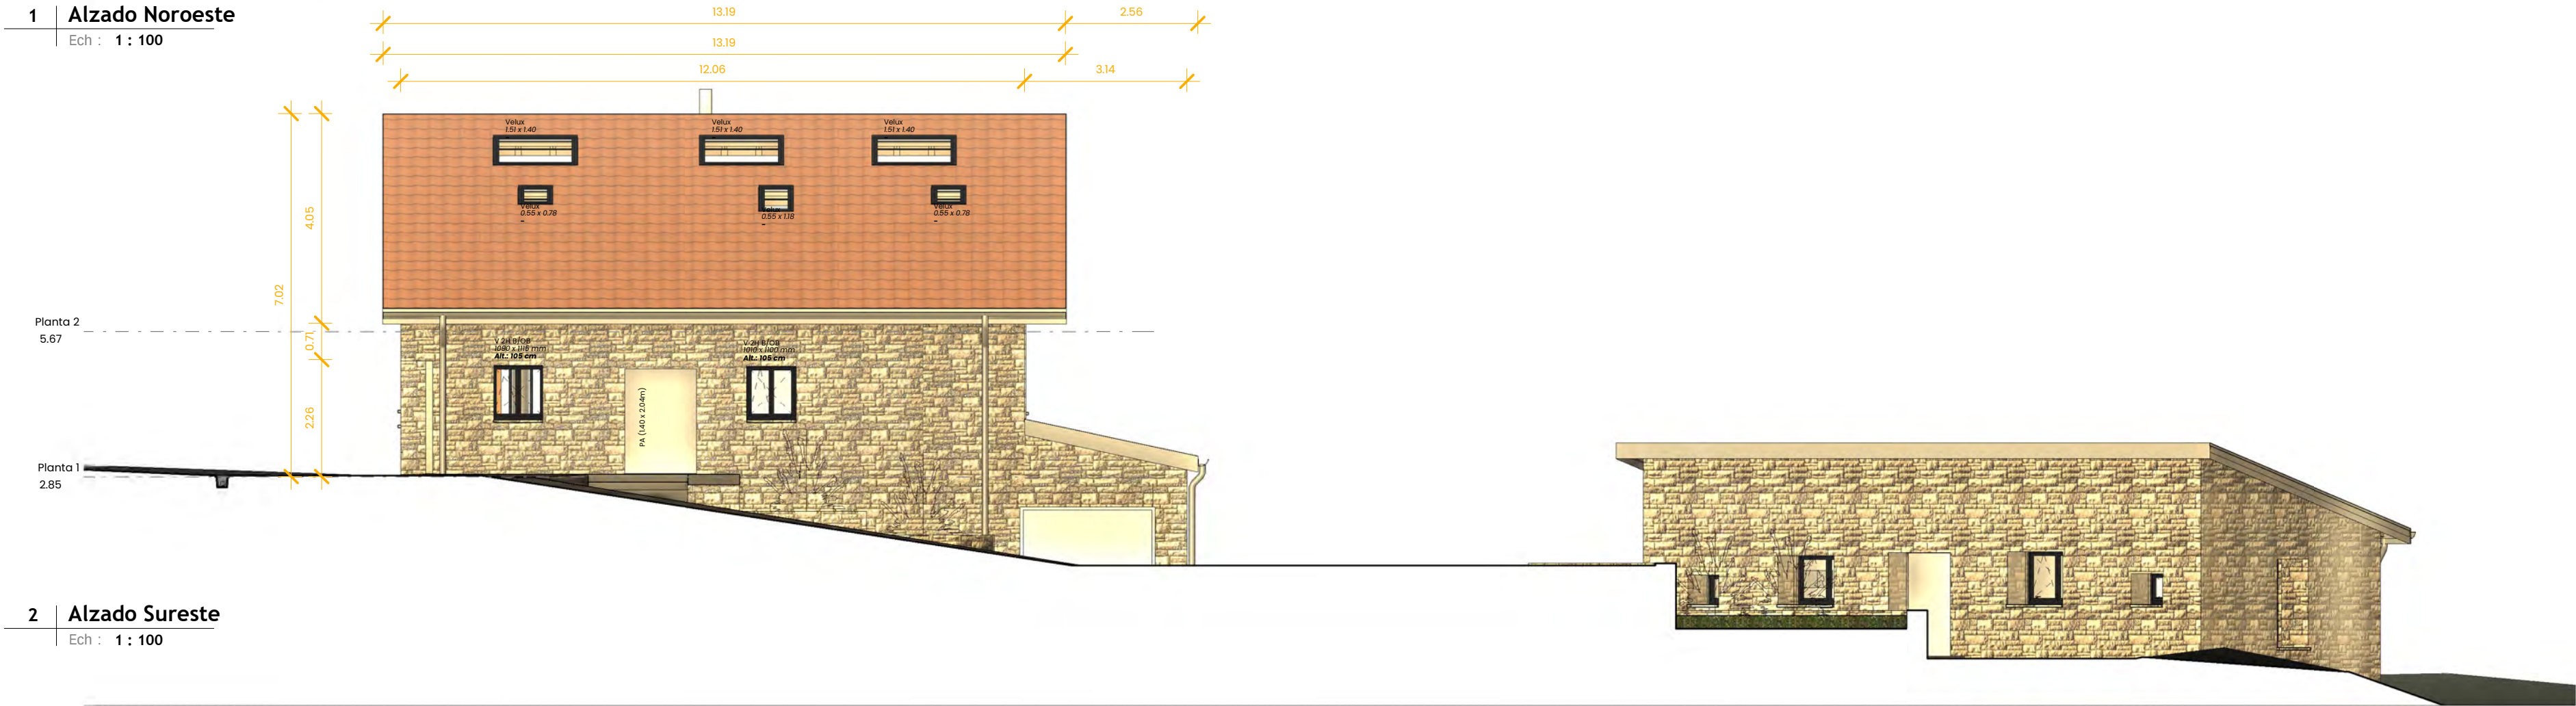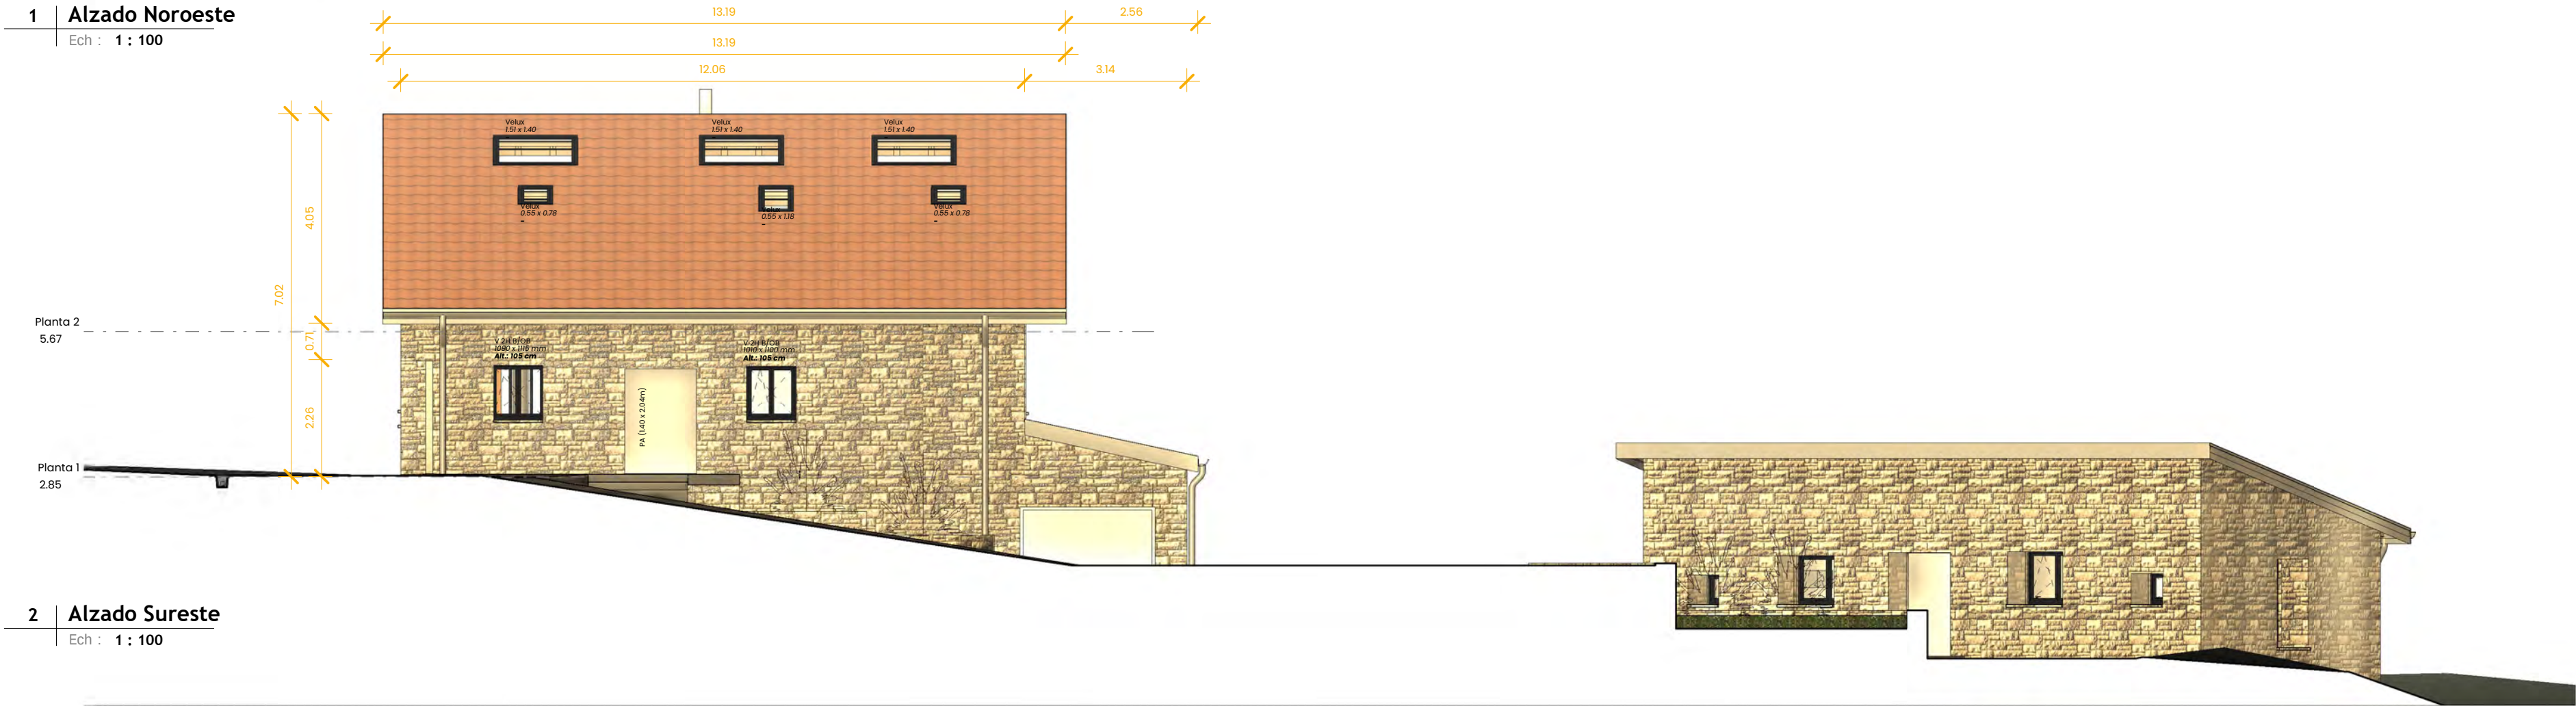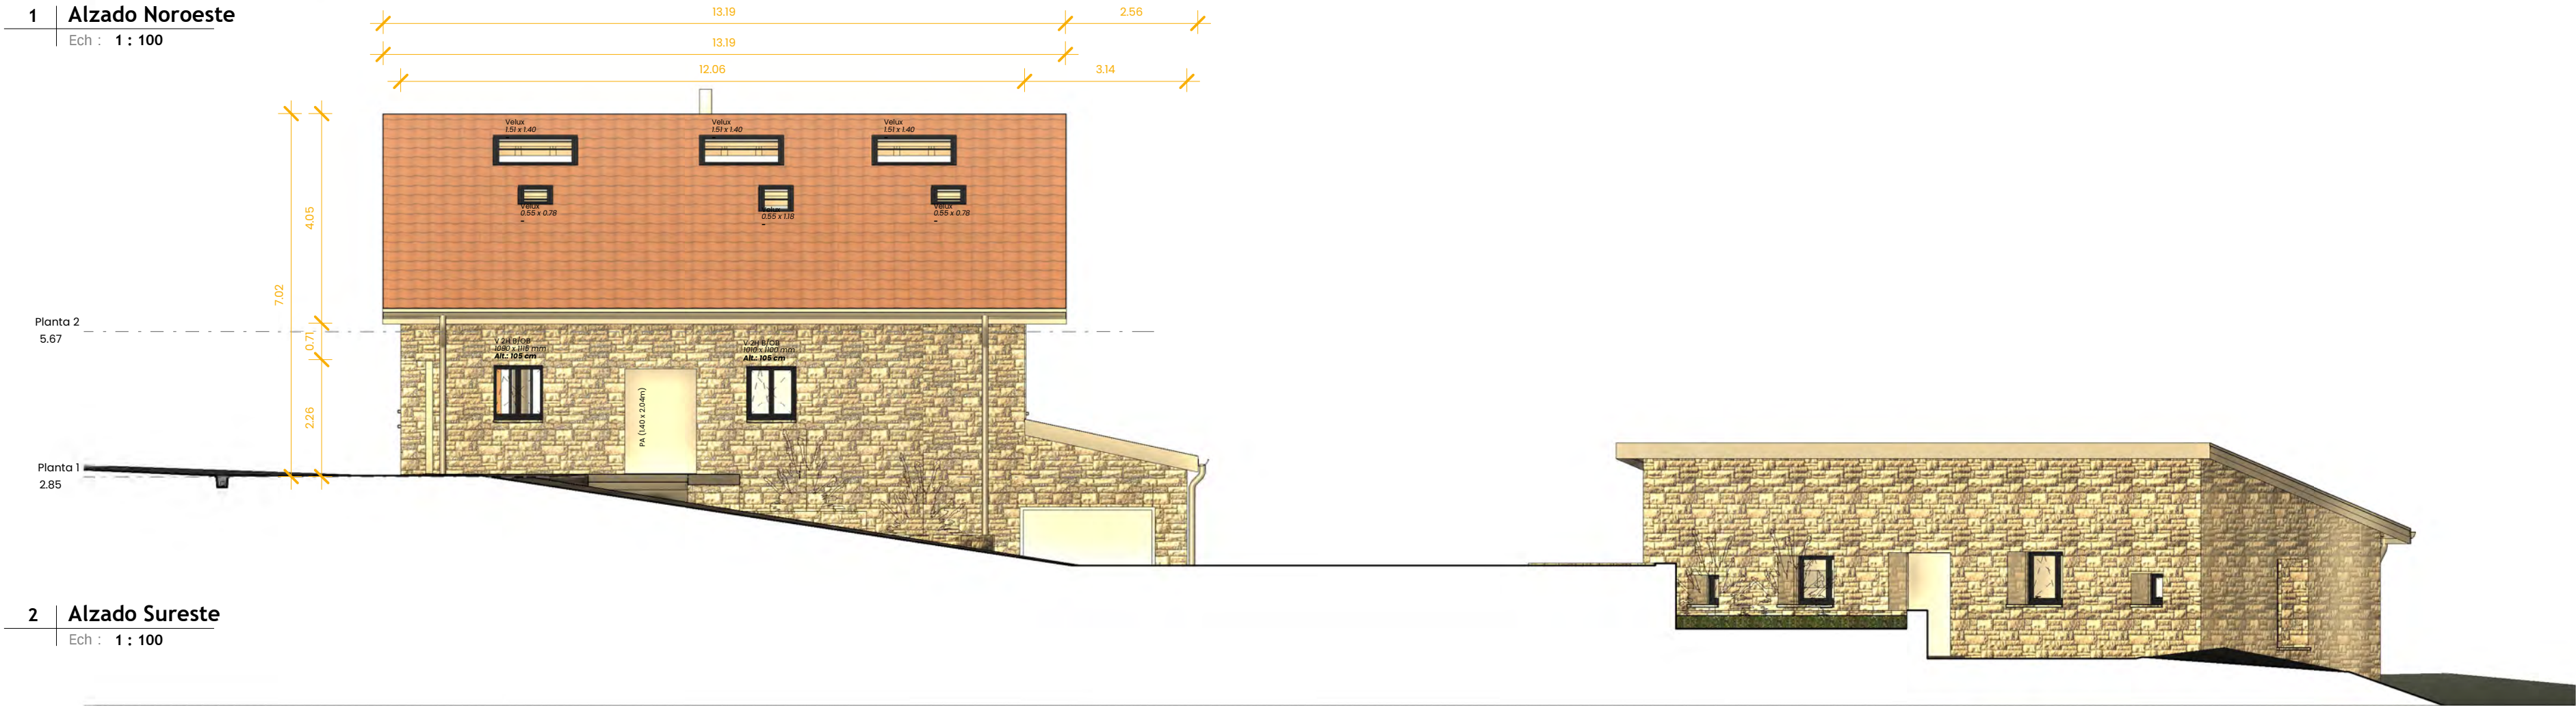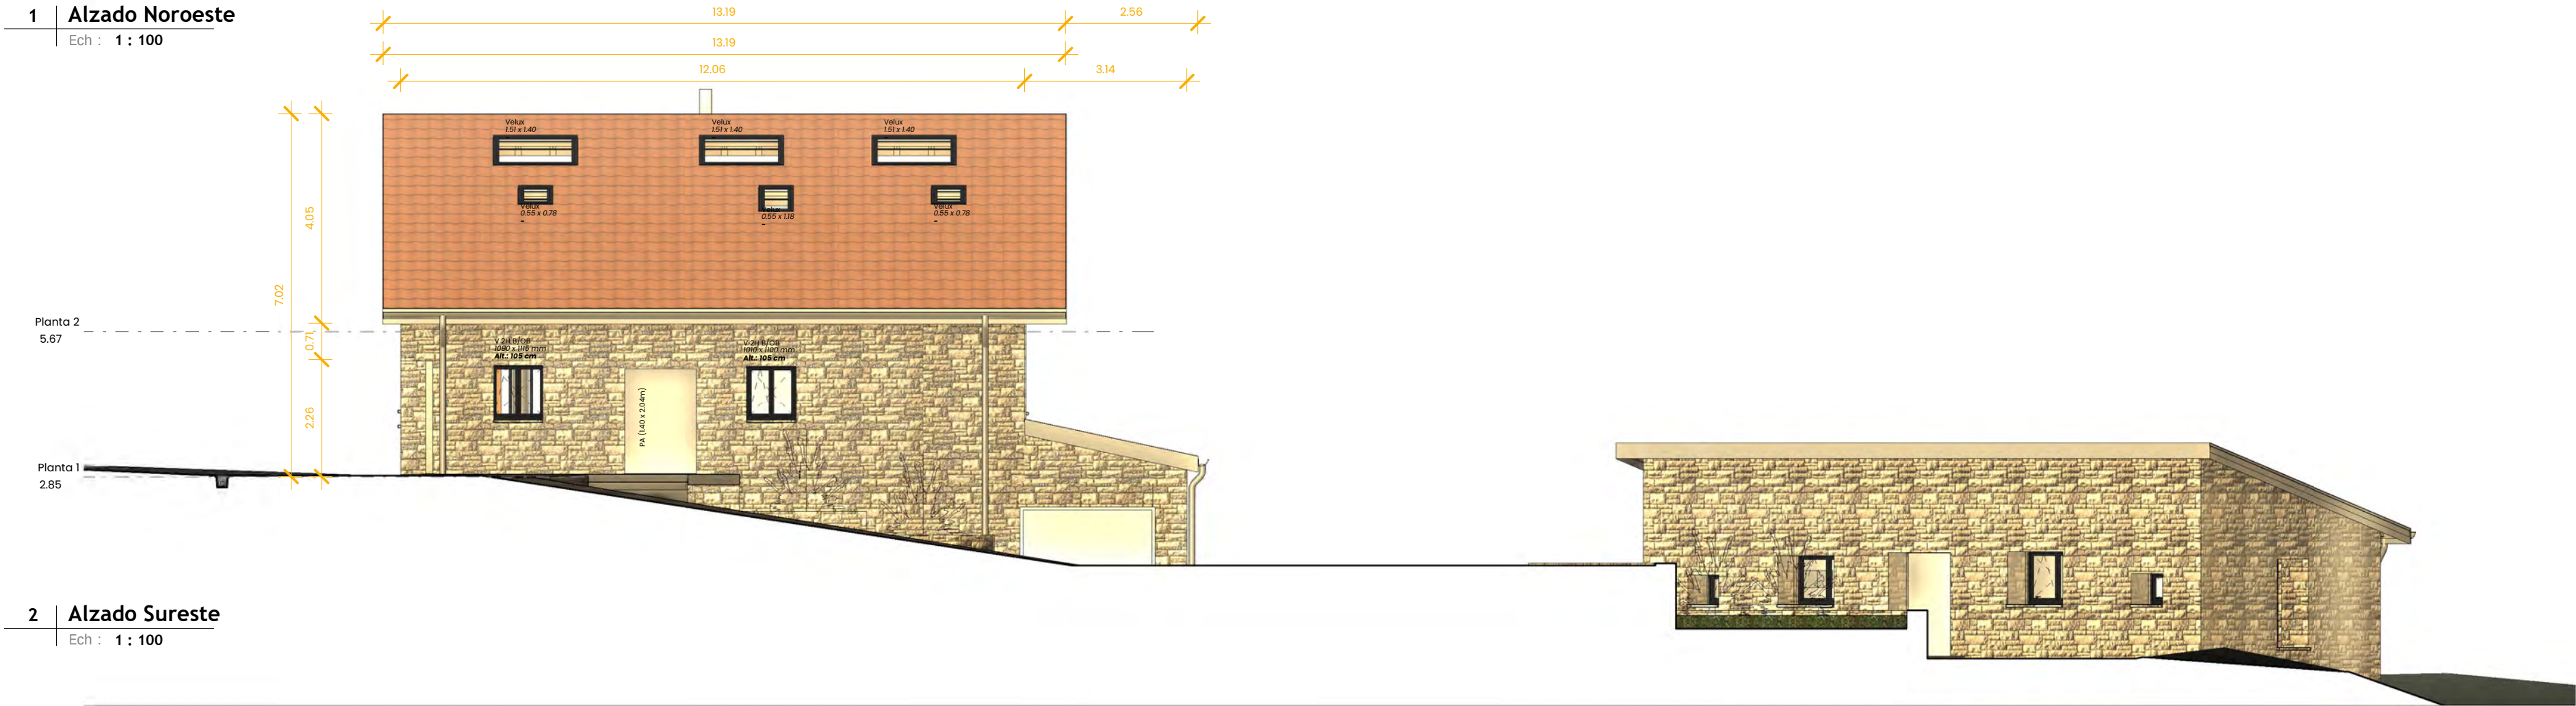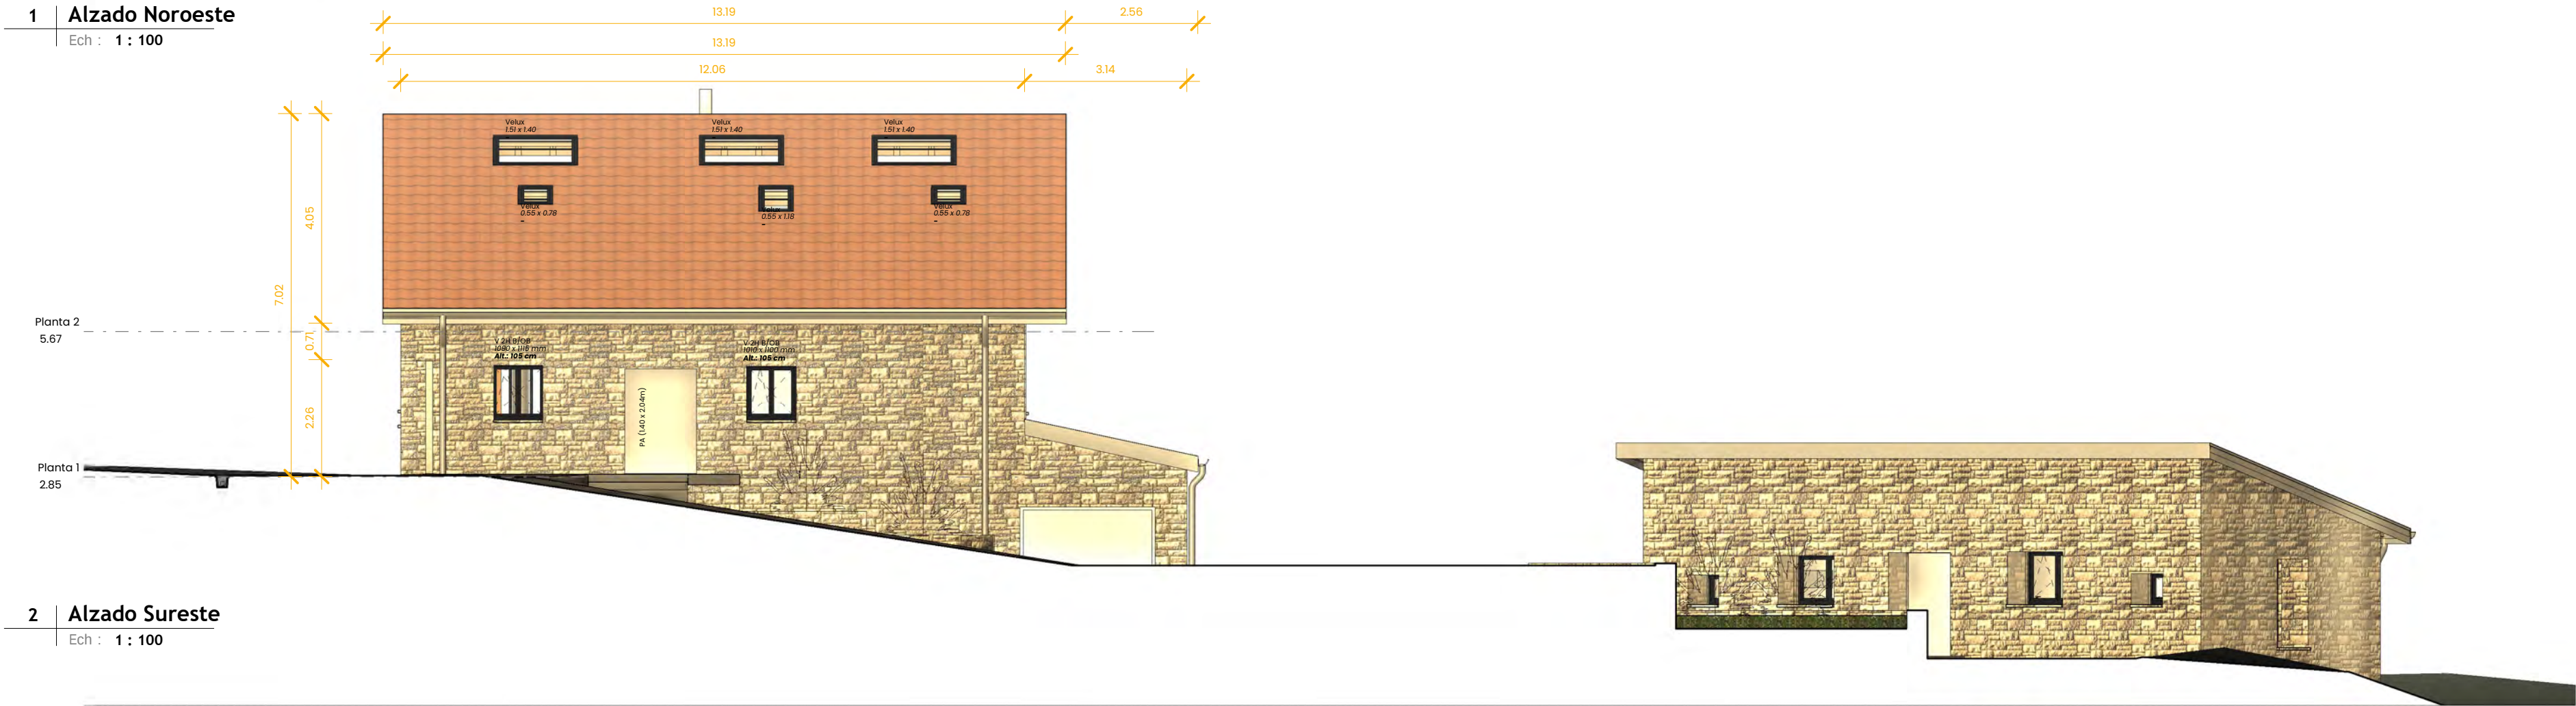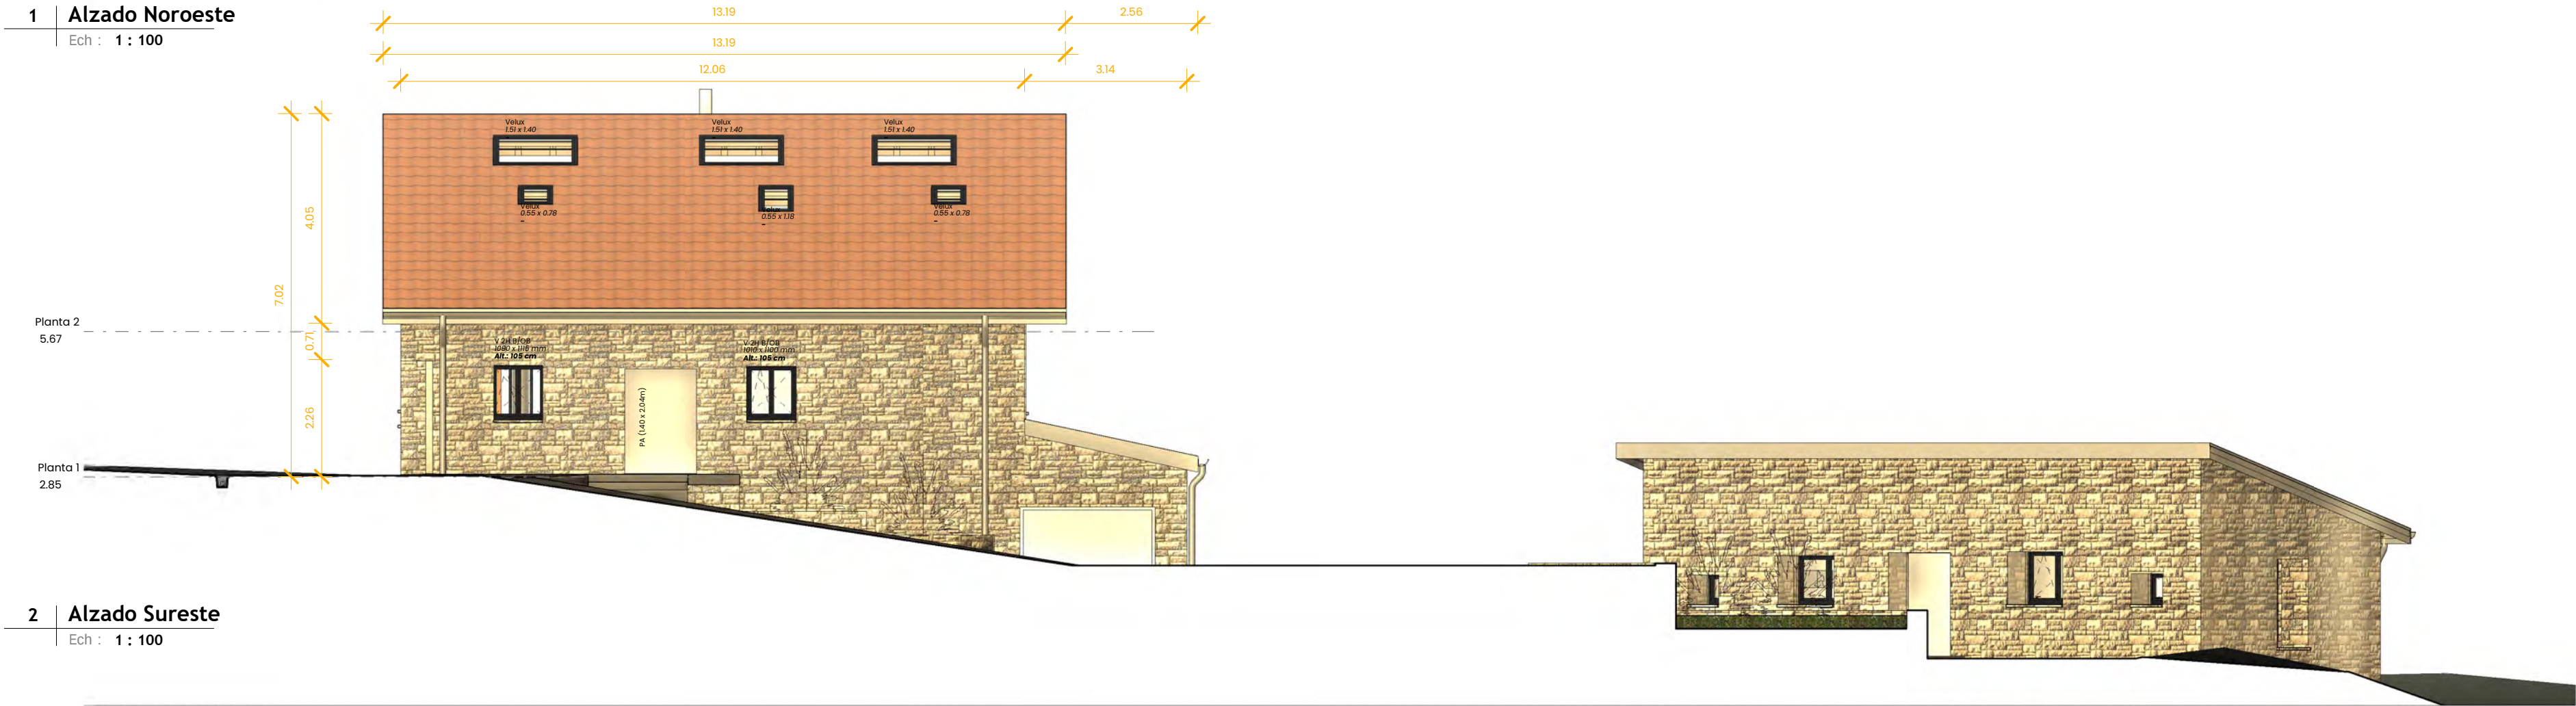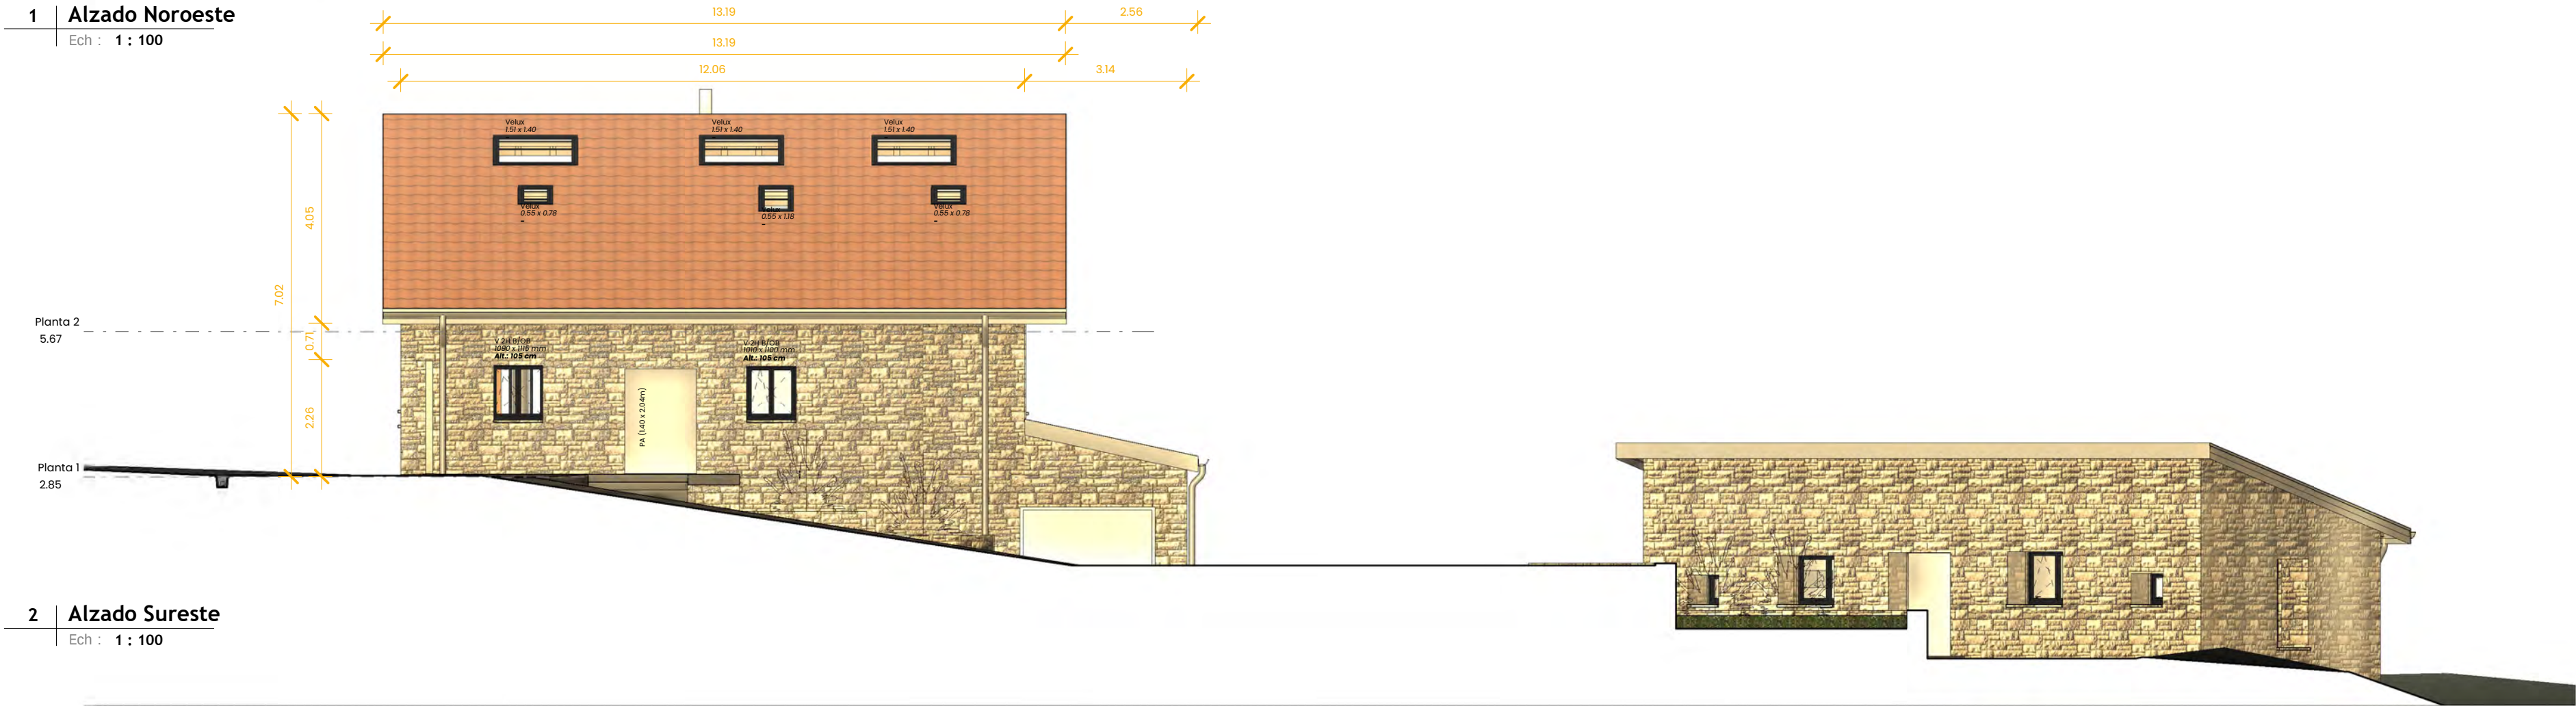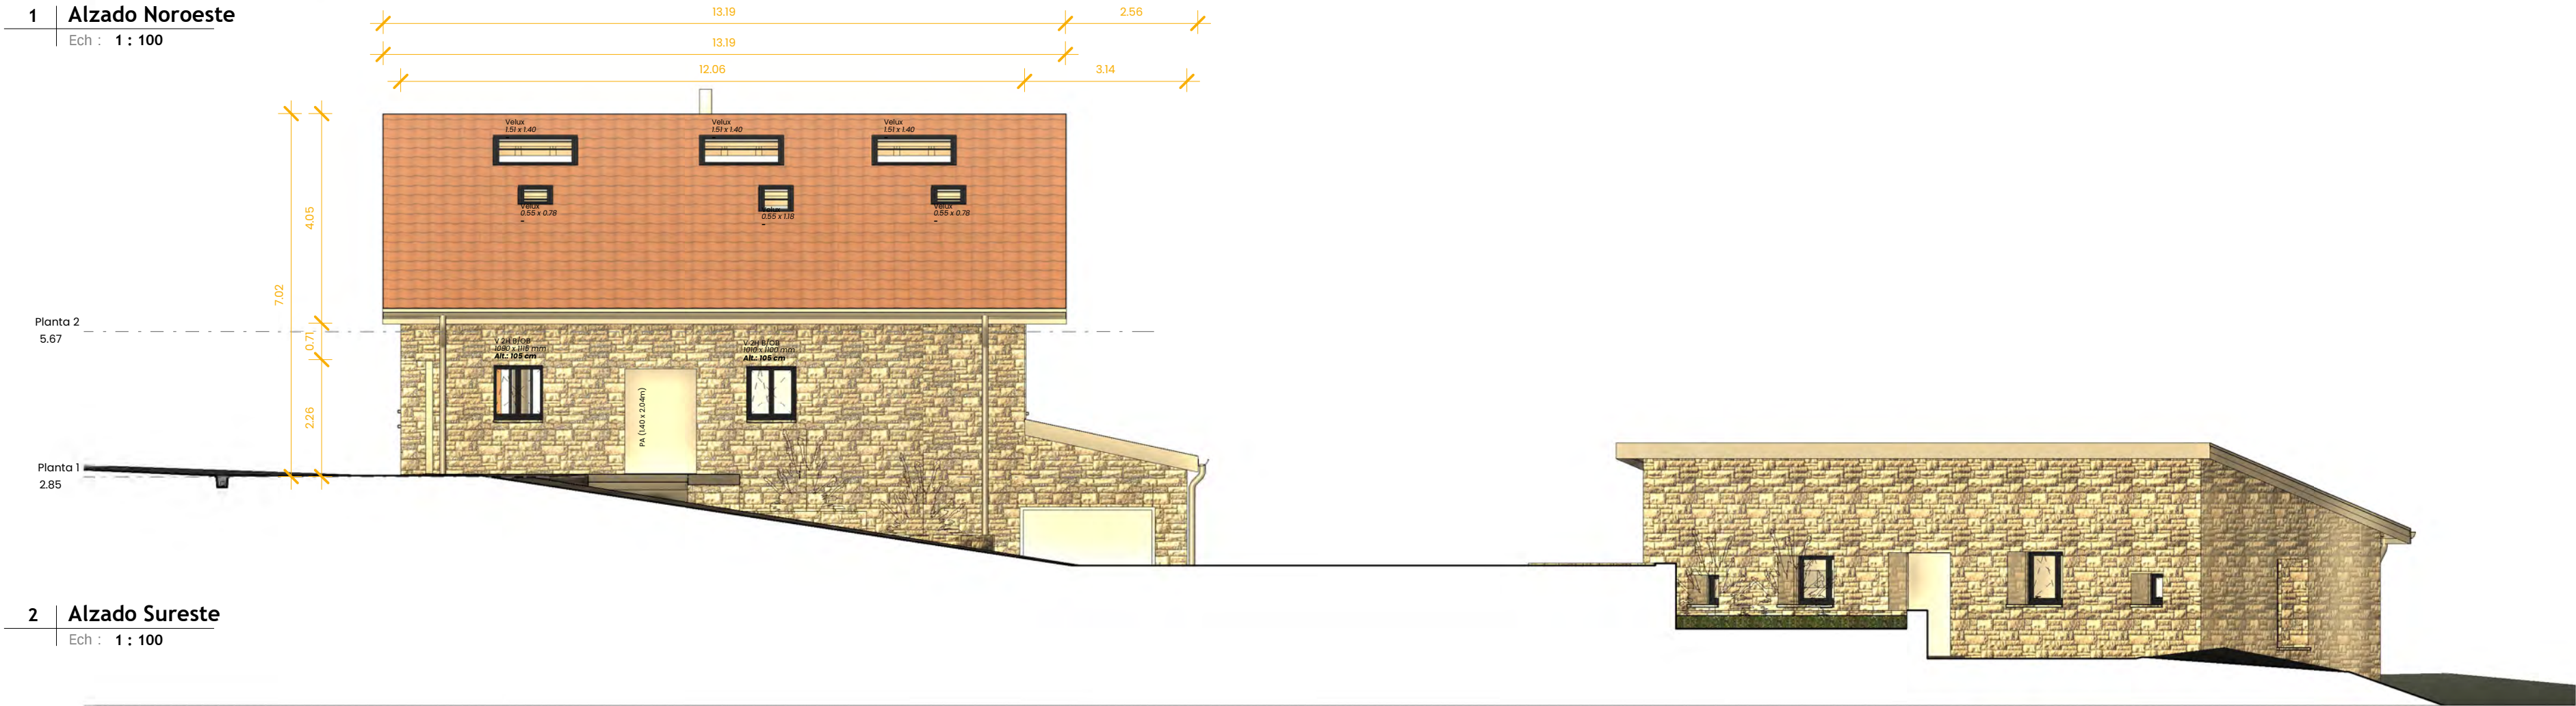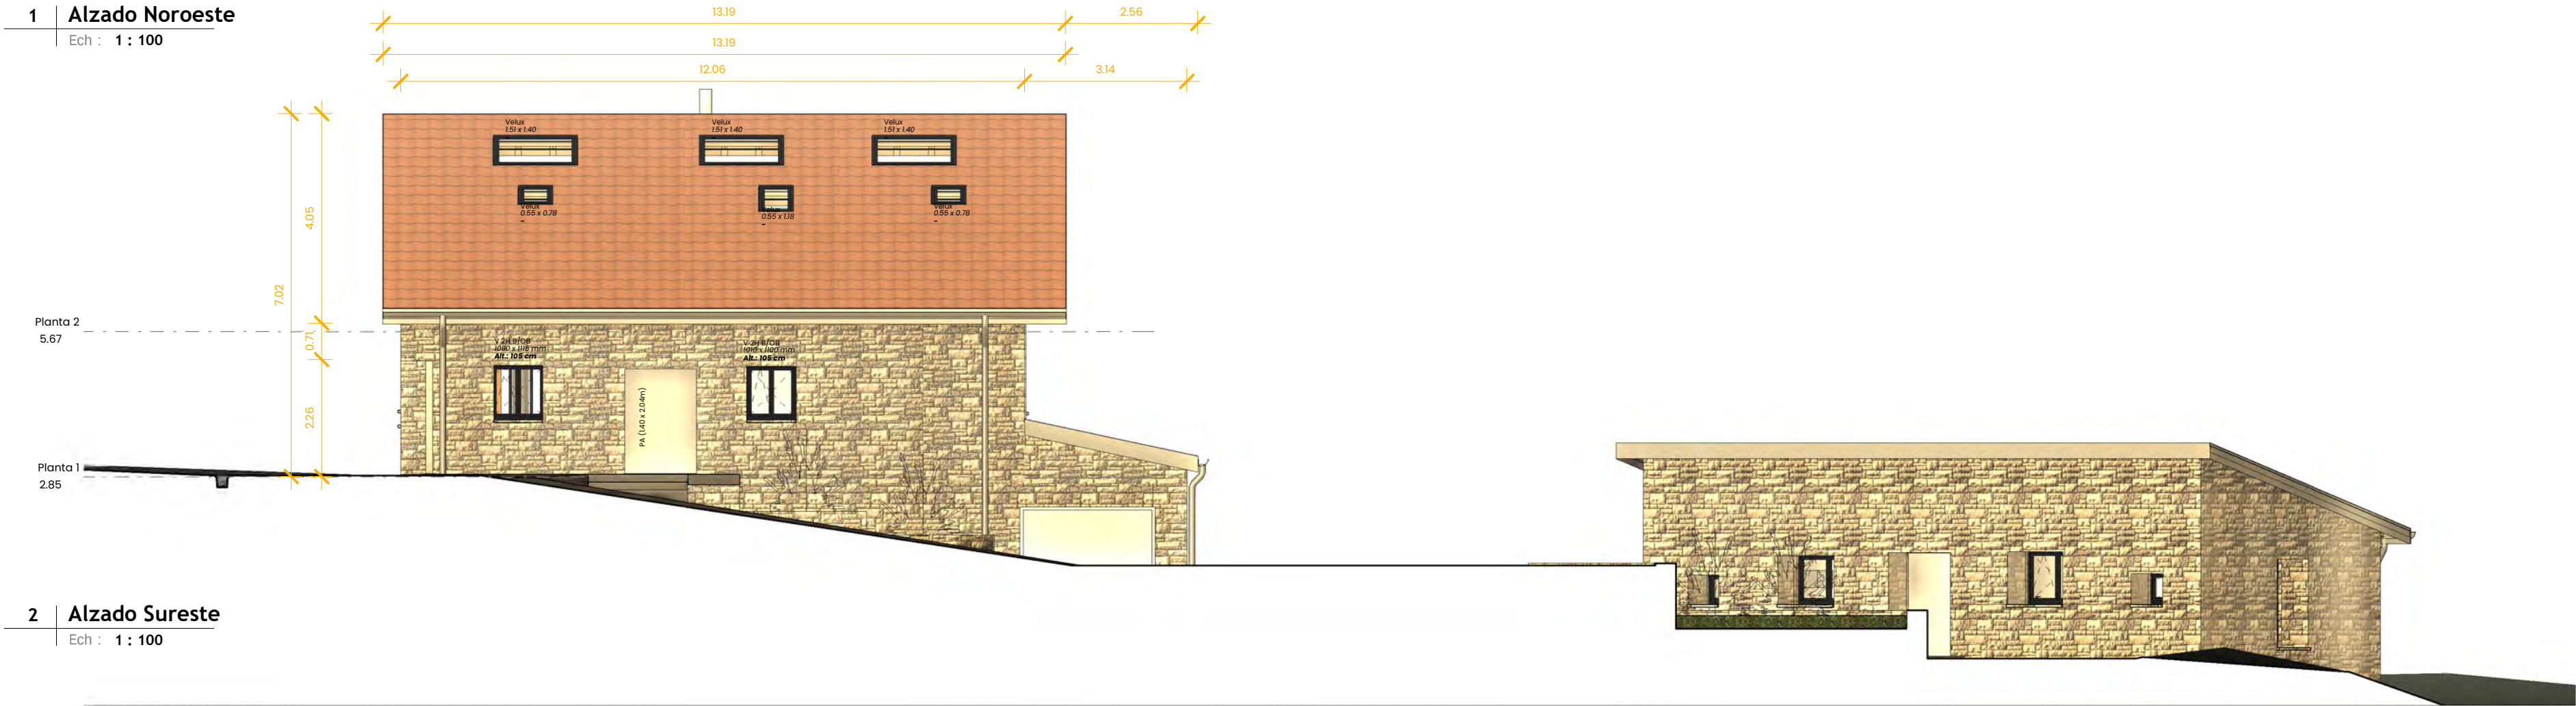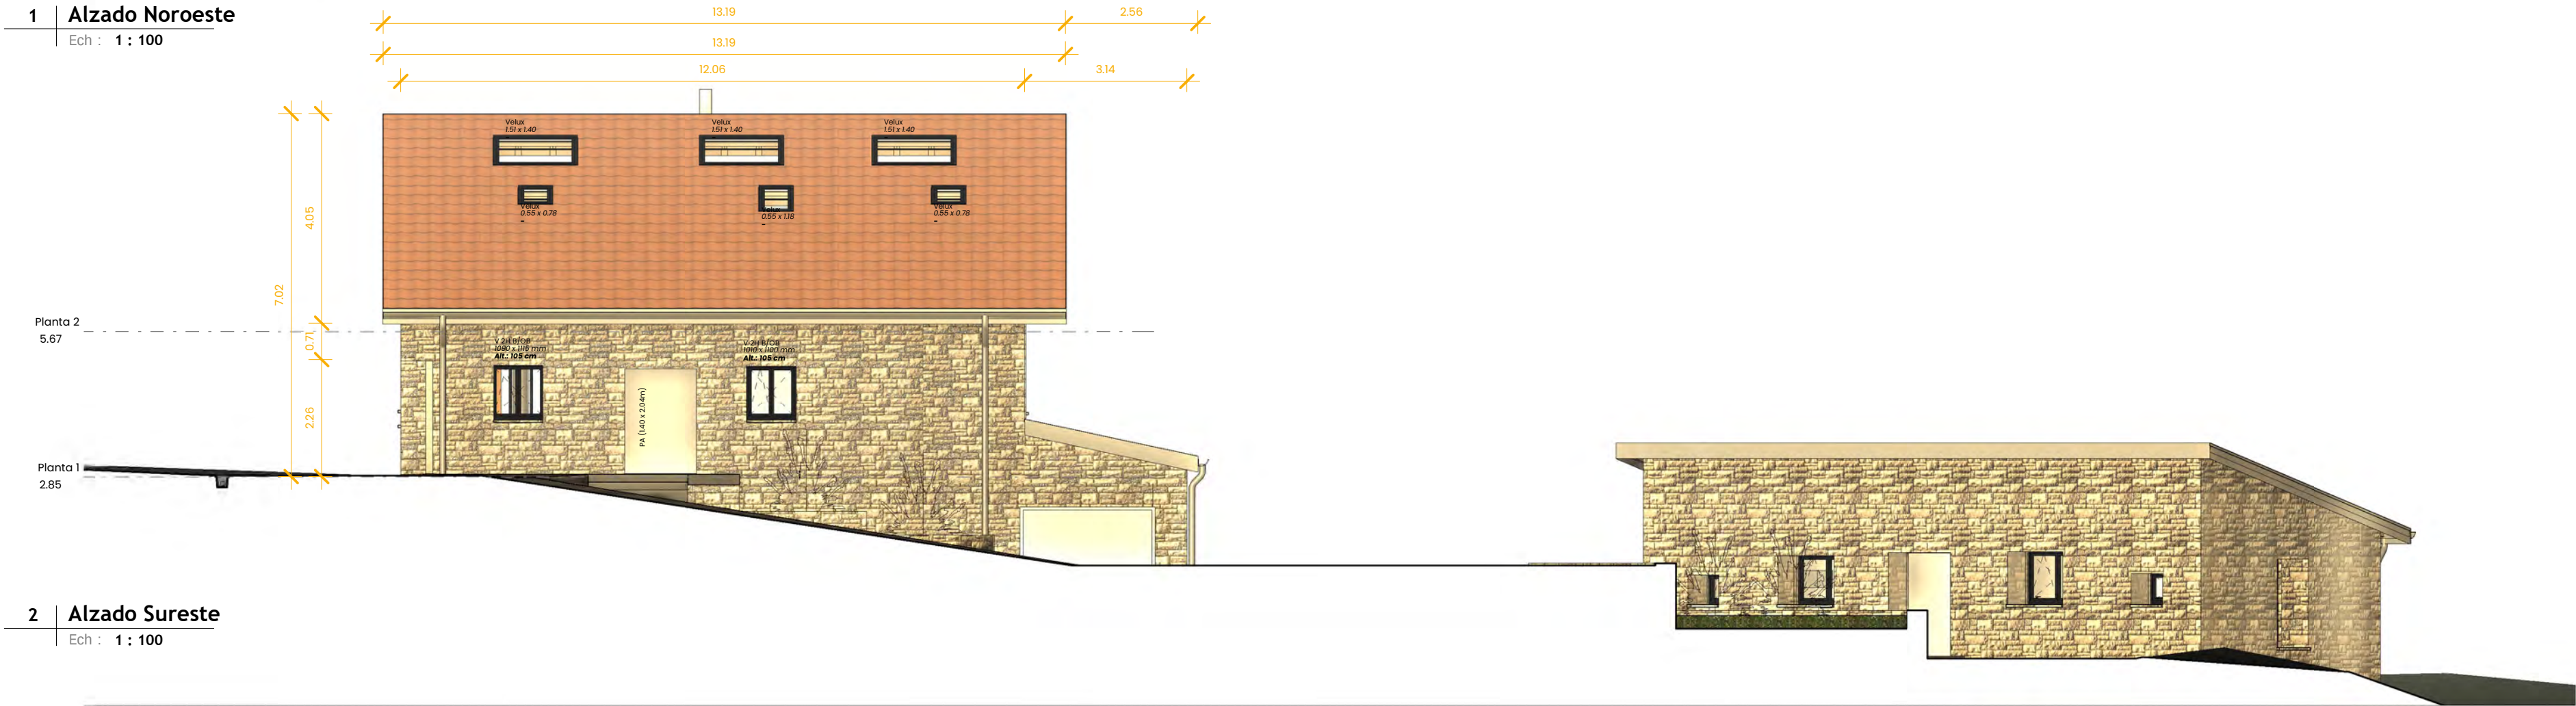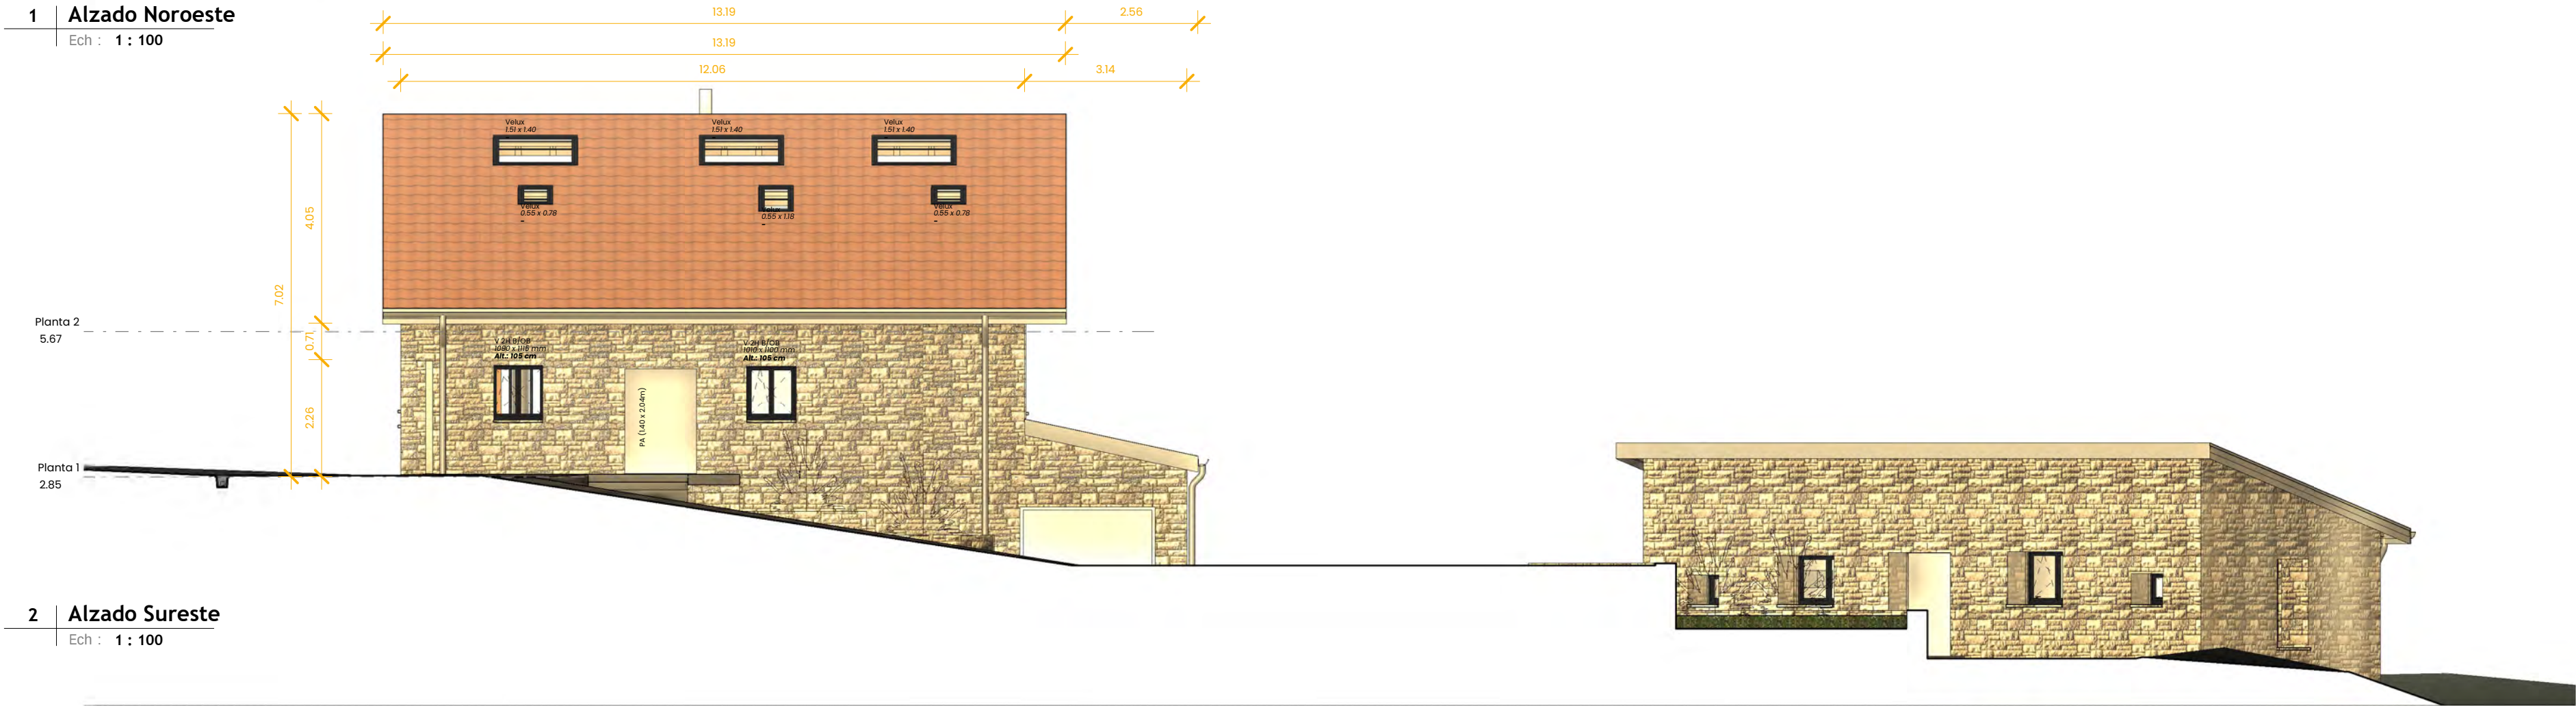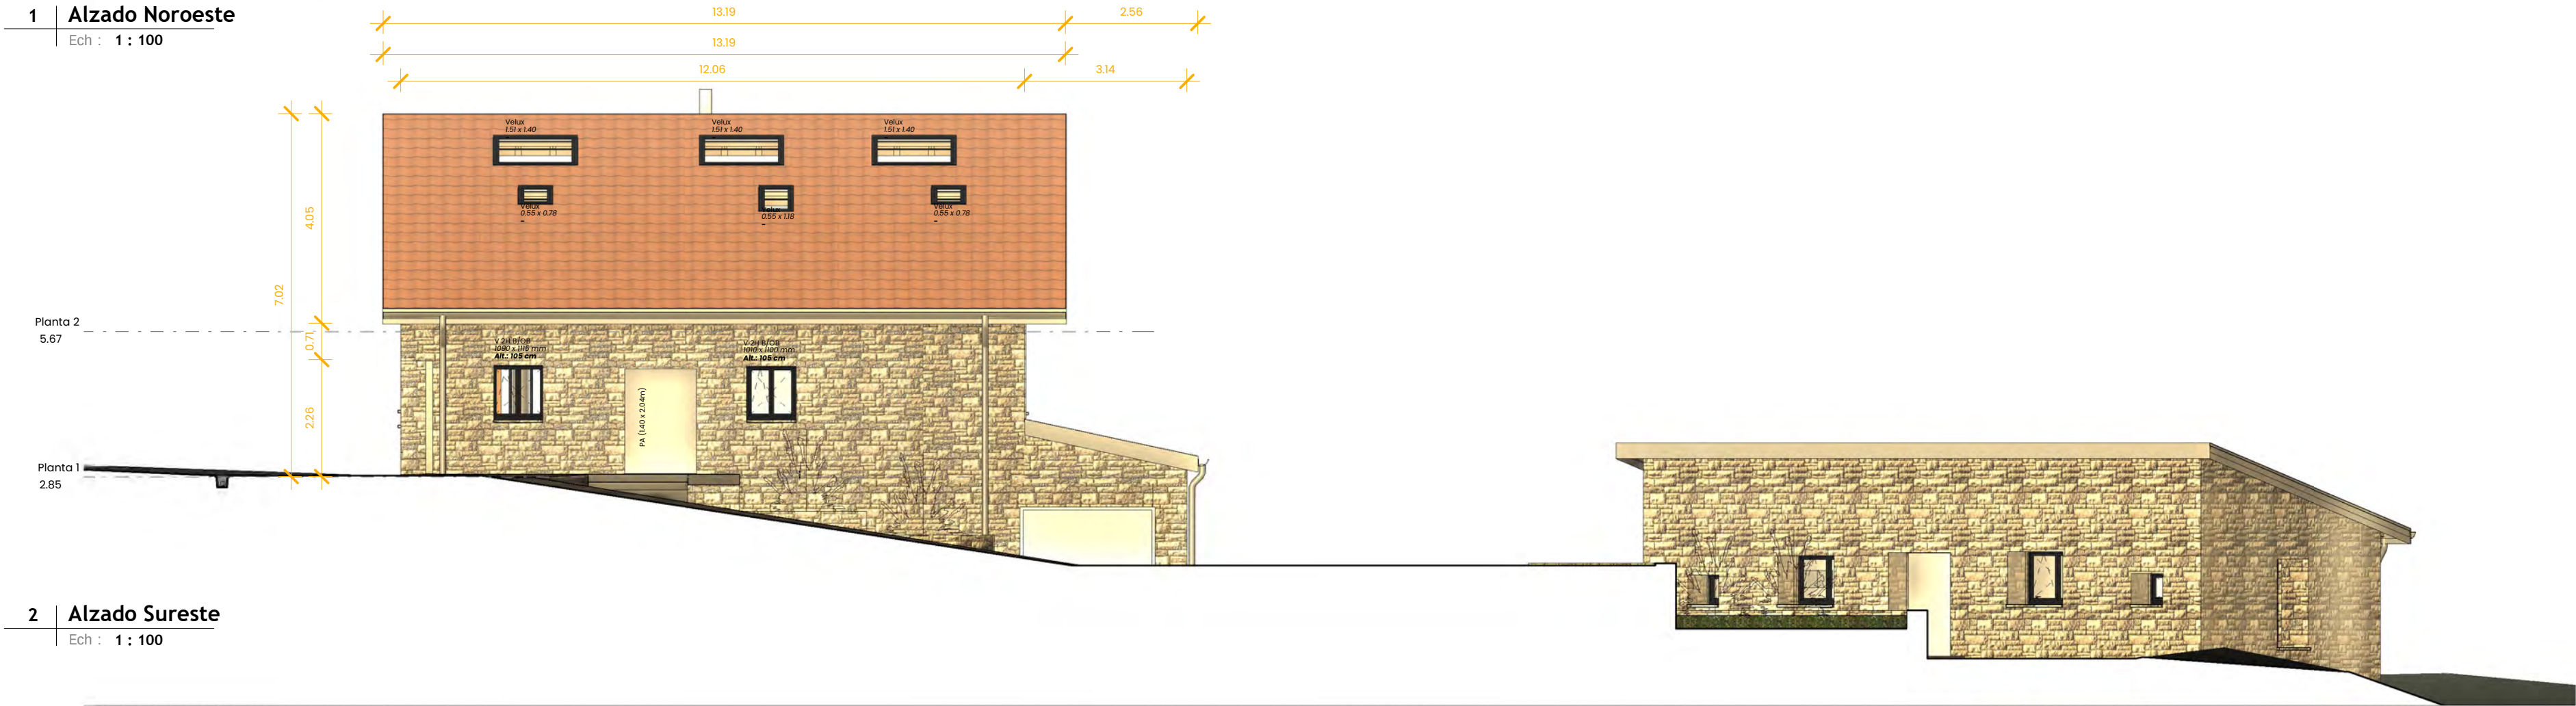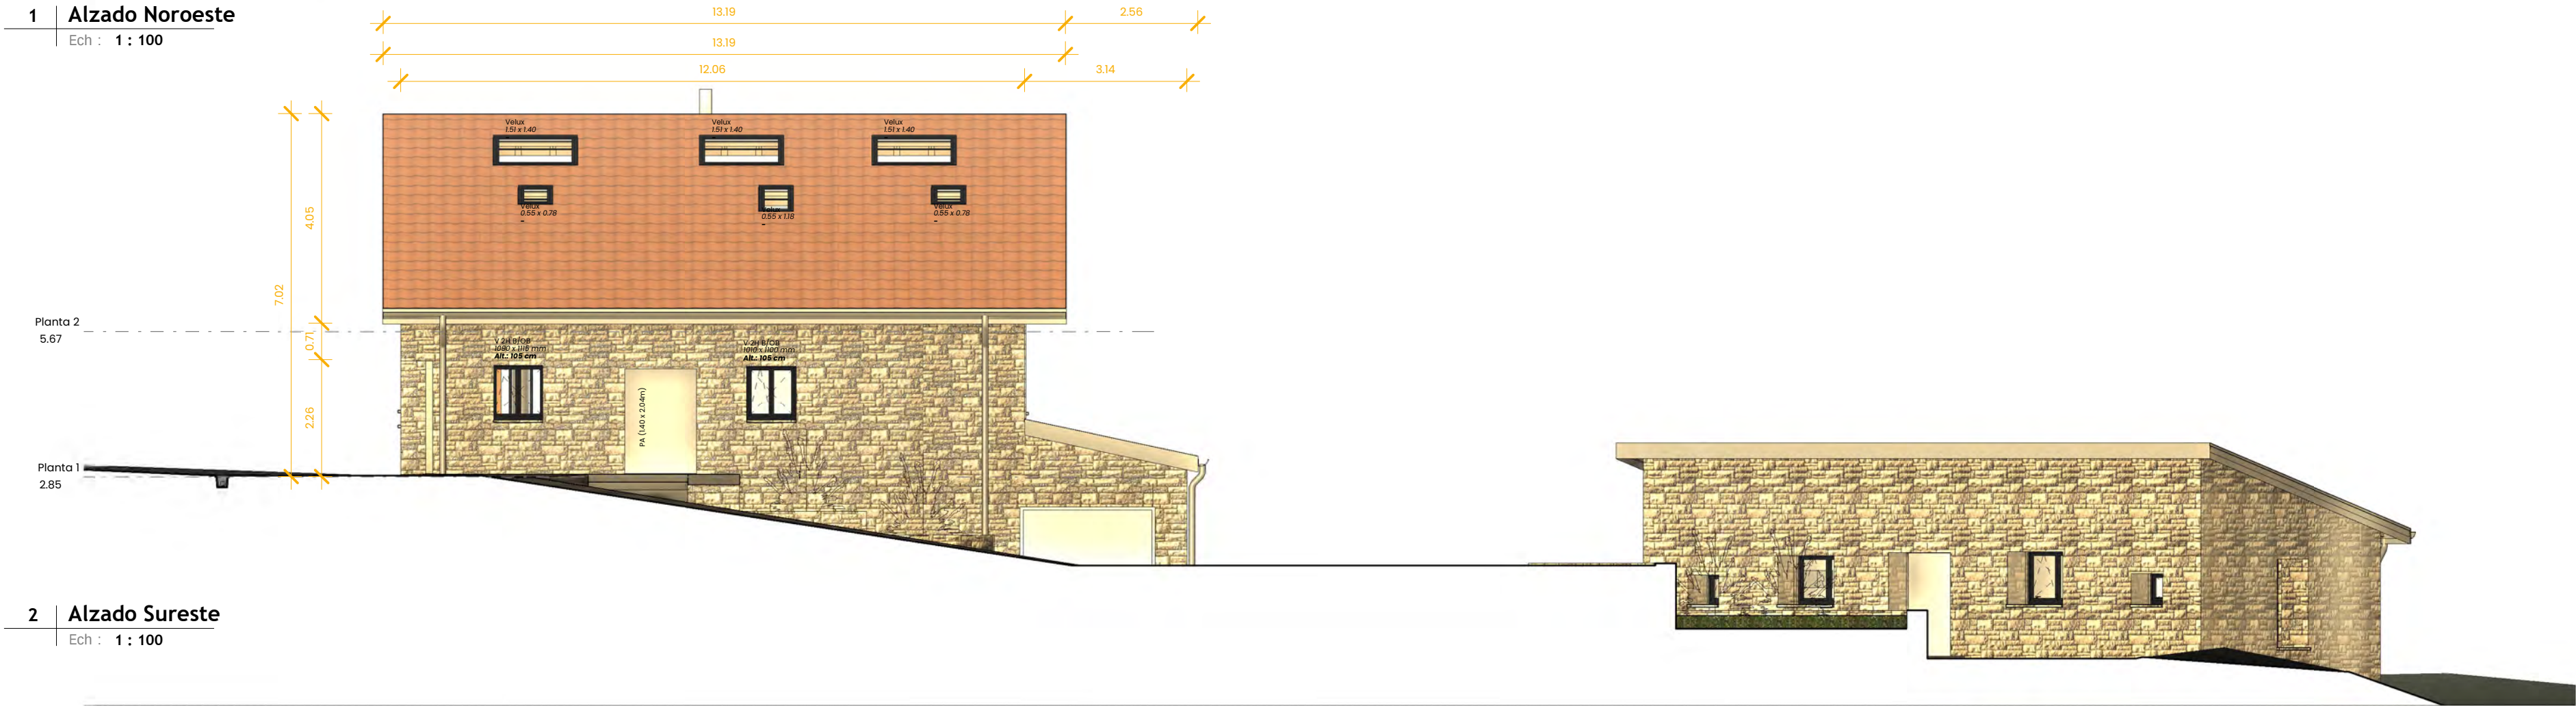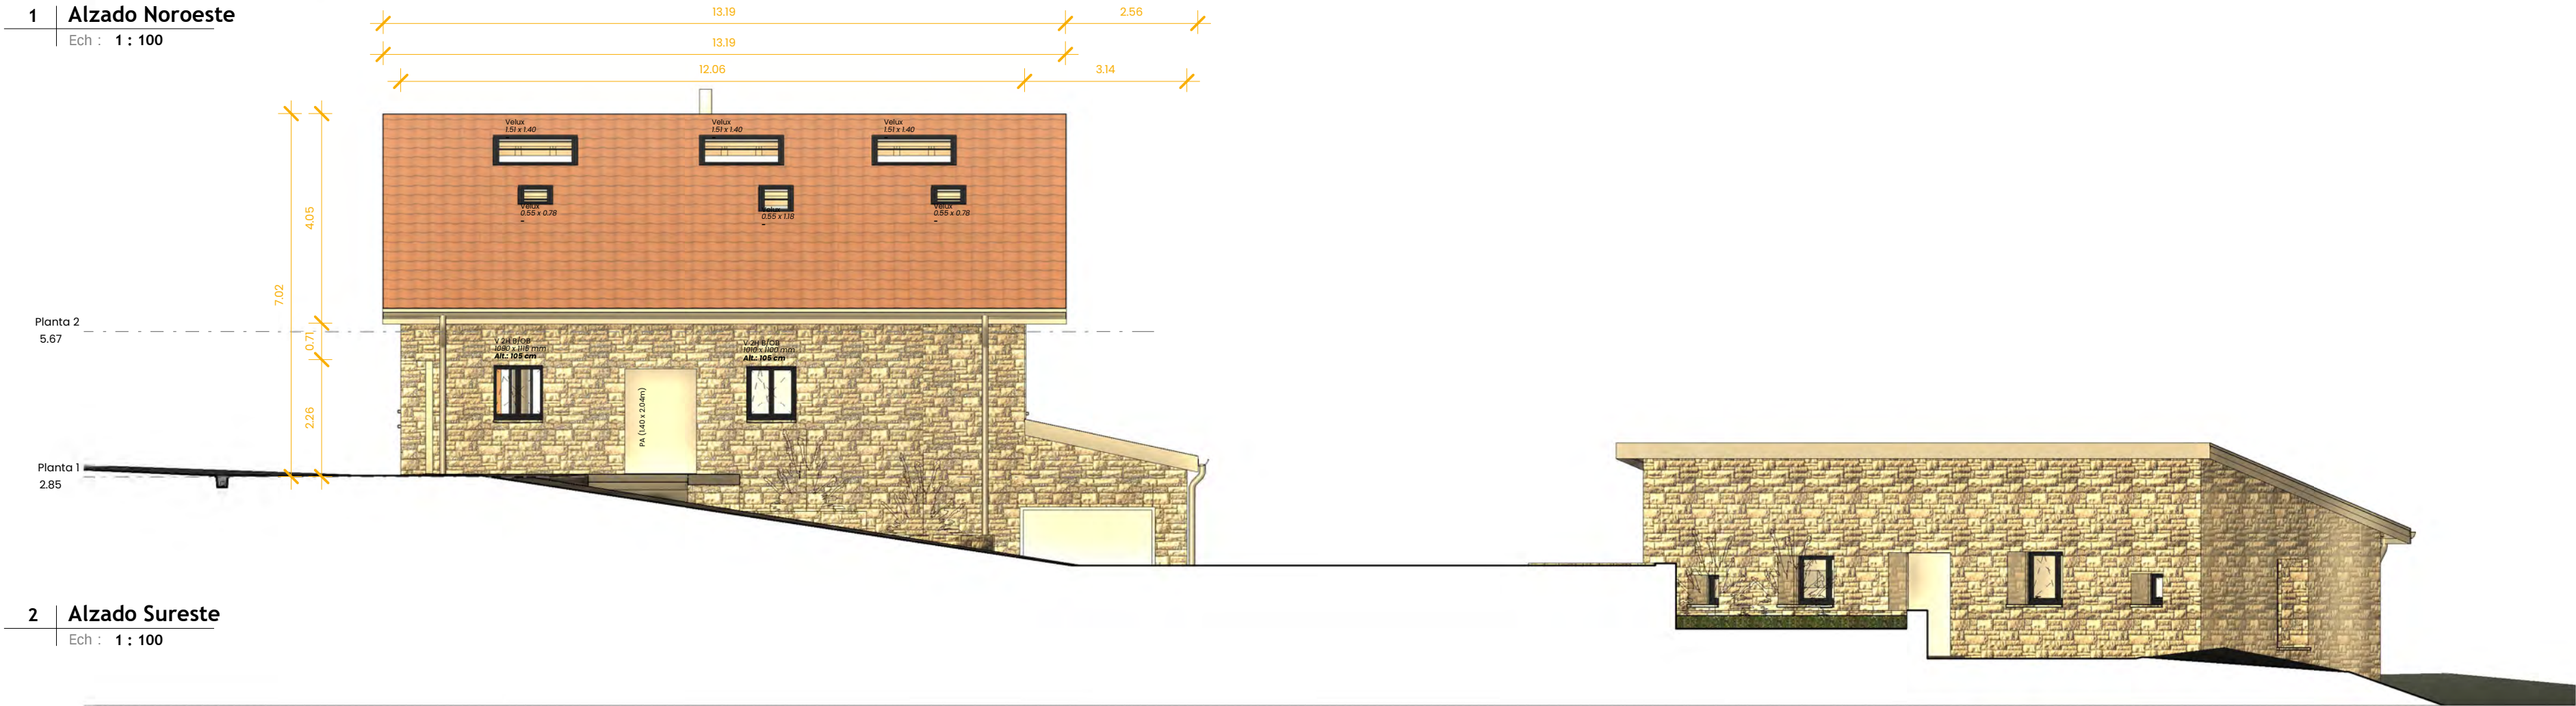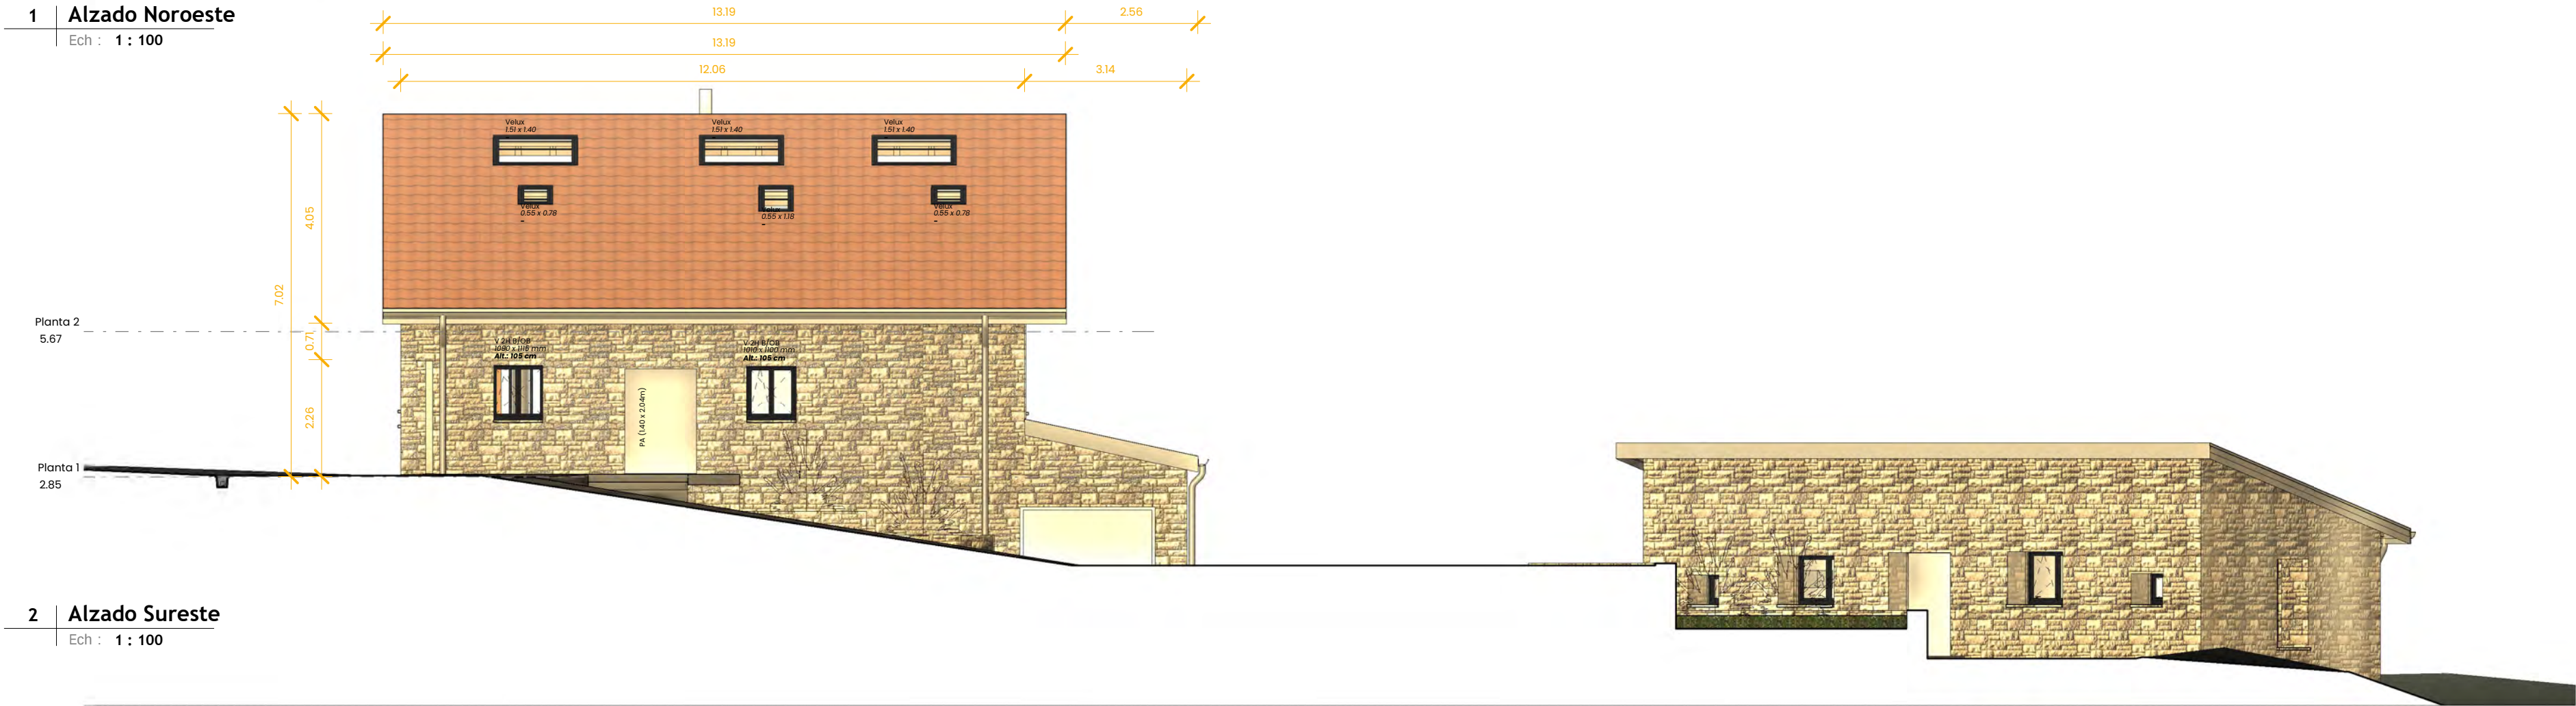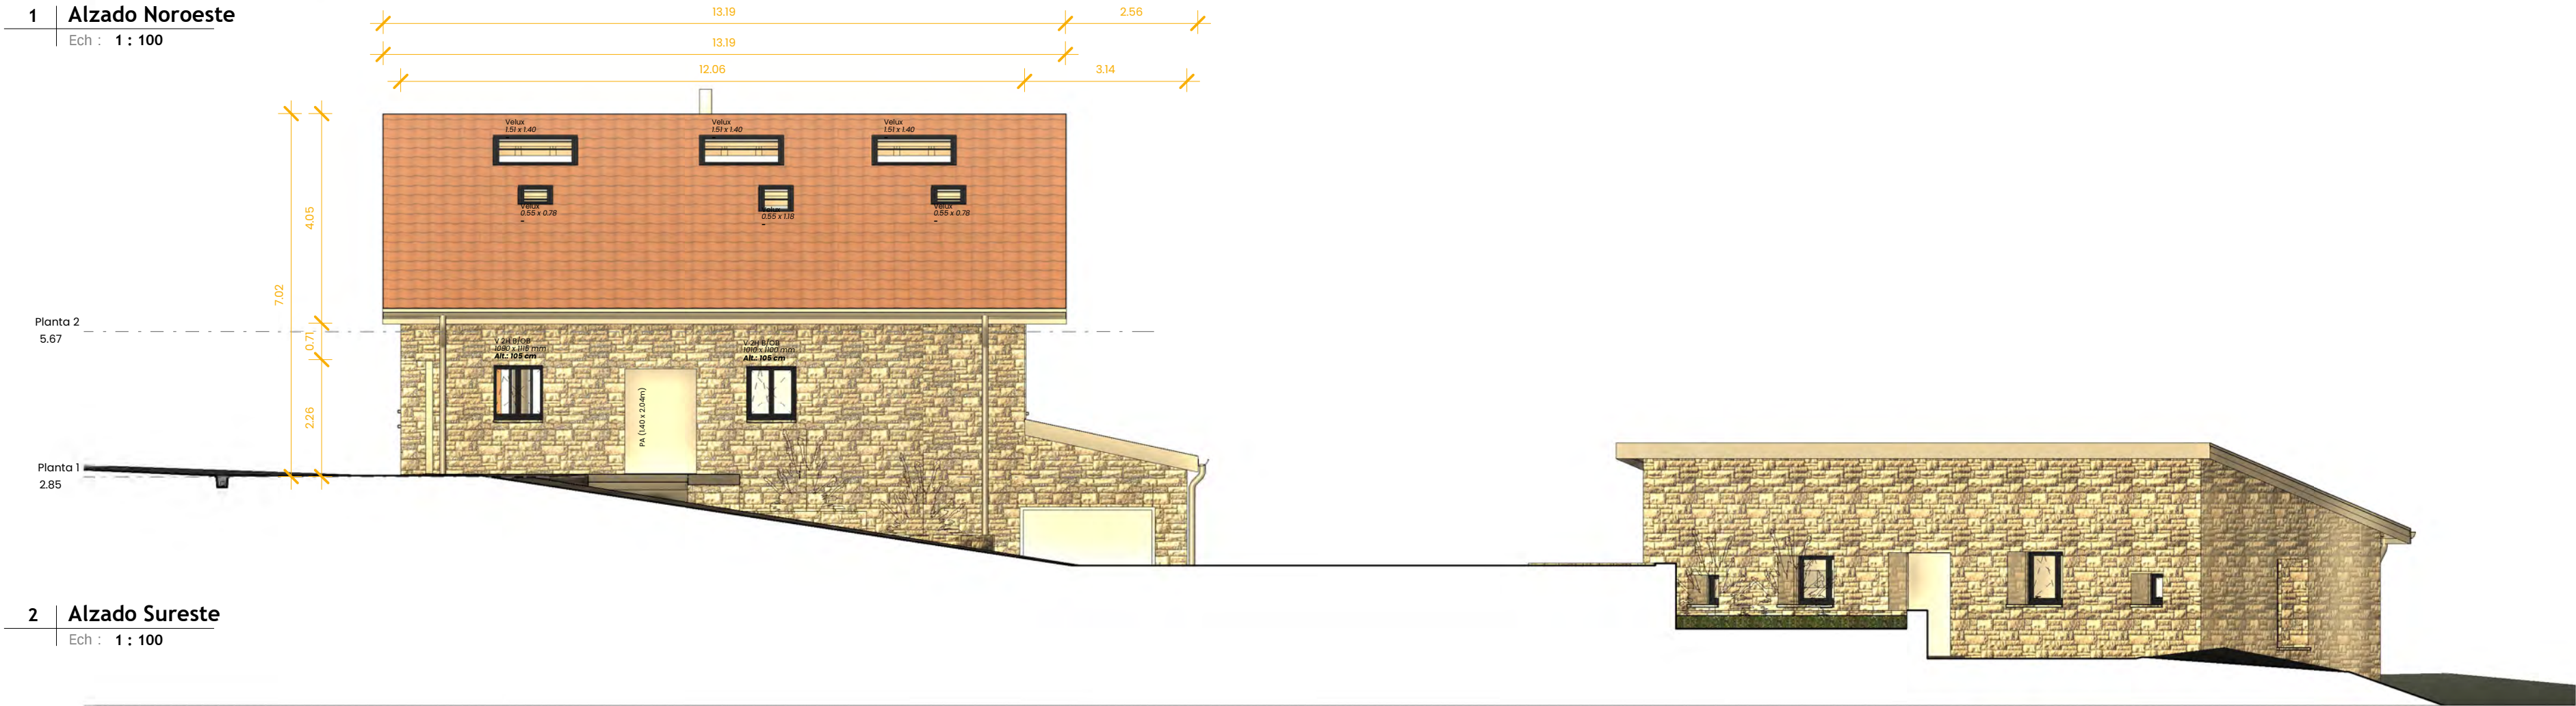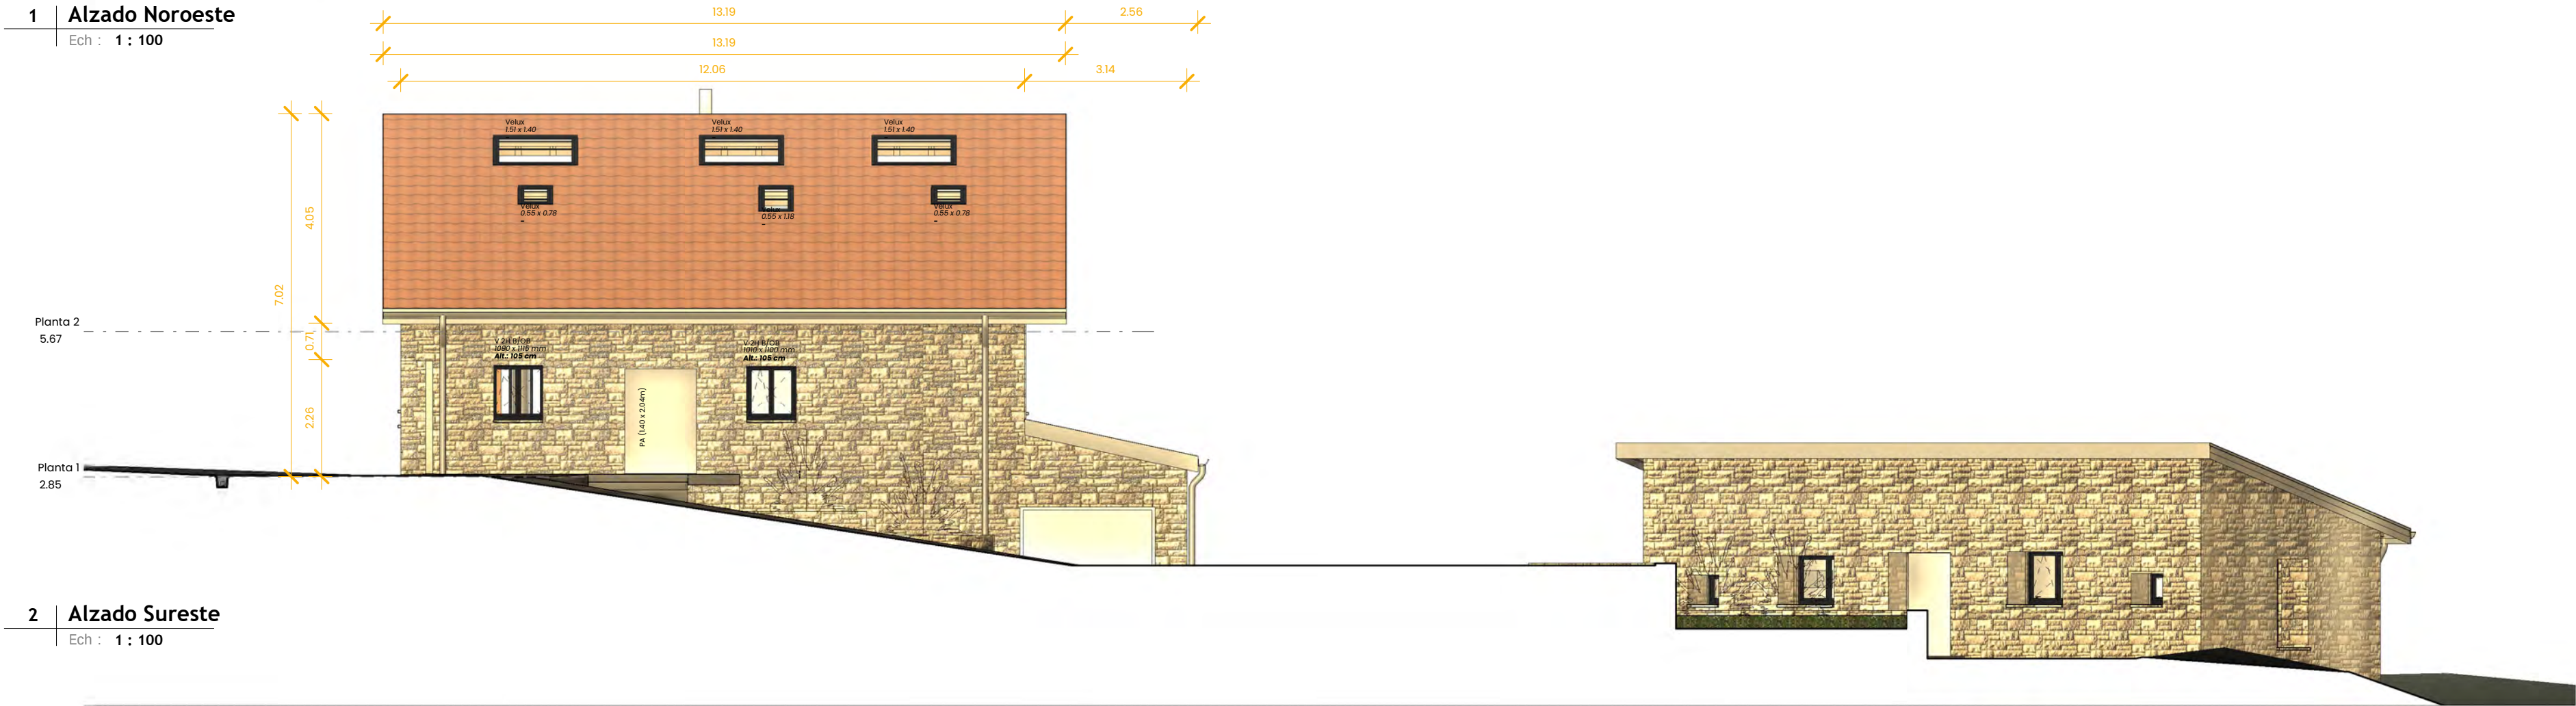





ALZADO SUROESTE –  
ESTADO REFORMADO

Architectural elevation drawing of a stone building facade. The drawing includes dimensions and window specifications.

**Dimensions:**

- Horizontal dimensions (top): 8.67, 10.36, 19.03, 18.20, 20.08, 1.50.
- Vertical dimensions (left): 9.82, 6.49, 3.33.
- Vertical dimensions (right): 2.21, 1.01, 6.97.

**Window Specifications:**

- Top center window: V 2H B/OB, 1570 x 985 mm, Alt.: 80 cm.
- Bottom left window: V 1H B, 920 x 650 mm, Alt.: 95 cm.
- Bottom center window: V 2H B/OB, 1110 x 650 mm, Alt.: 123 cm.
- Bottom right window: V 2H B/OB, 1150 x 915 mm, Alt.: 123 cm.

**Planting Levels:**

- Planta 2: 5.67
- Planta 1: 2.85
- Planta 0: 0.00


|            |                                             |
|------------|---------------------------------------------|
| Promotor   | Mikaël Cimino y Aurélien Cimino             |
| Arquitecto | Oihana Martín Martínez                      |
| Proyecto   | Rehabilitación integral del caserío Arretxe |
| Situación  | Marabieta 76 - Donostia                     |
| Fase       | Fin de Obra                                 |
| Fecha      | 12 Diciembre 2023                           |
| Revisión   |                                             |

[illegible]





**A 213**  
ALZADOS NORTE Y  
SUR ANEXO – EST.  
REFORMADO  
Escala – 1 : 100

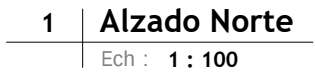


|            |                                            |
|------------|--------------------------------------------|
| Promotor   | Mikaél Cimino y Aurora Cimino              |
| Arquitecto | Oihana Martín Martínez                     |
| Proyecto   | Rehabilitación integral de caserío Arretxe |
| Situación  | Marabietta 76 - Donostia                   |
| Fase       | Modificación Fin de Obra                   |
| Fecha      | 05 Marzo 2025                              |
| Revisión   | 1                                          |









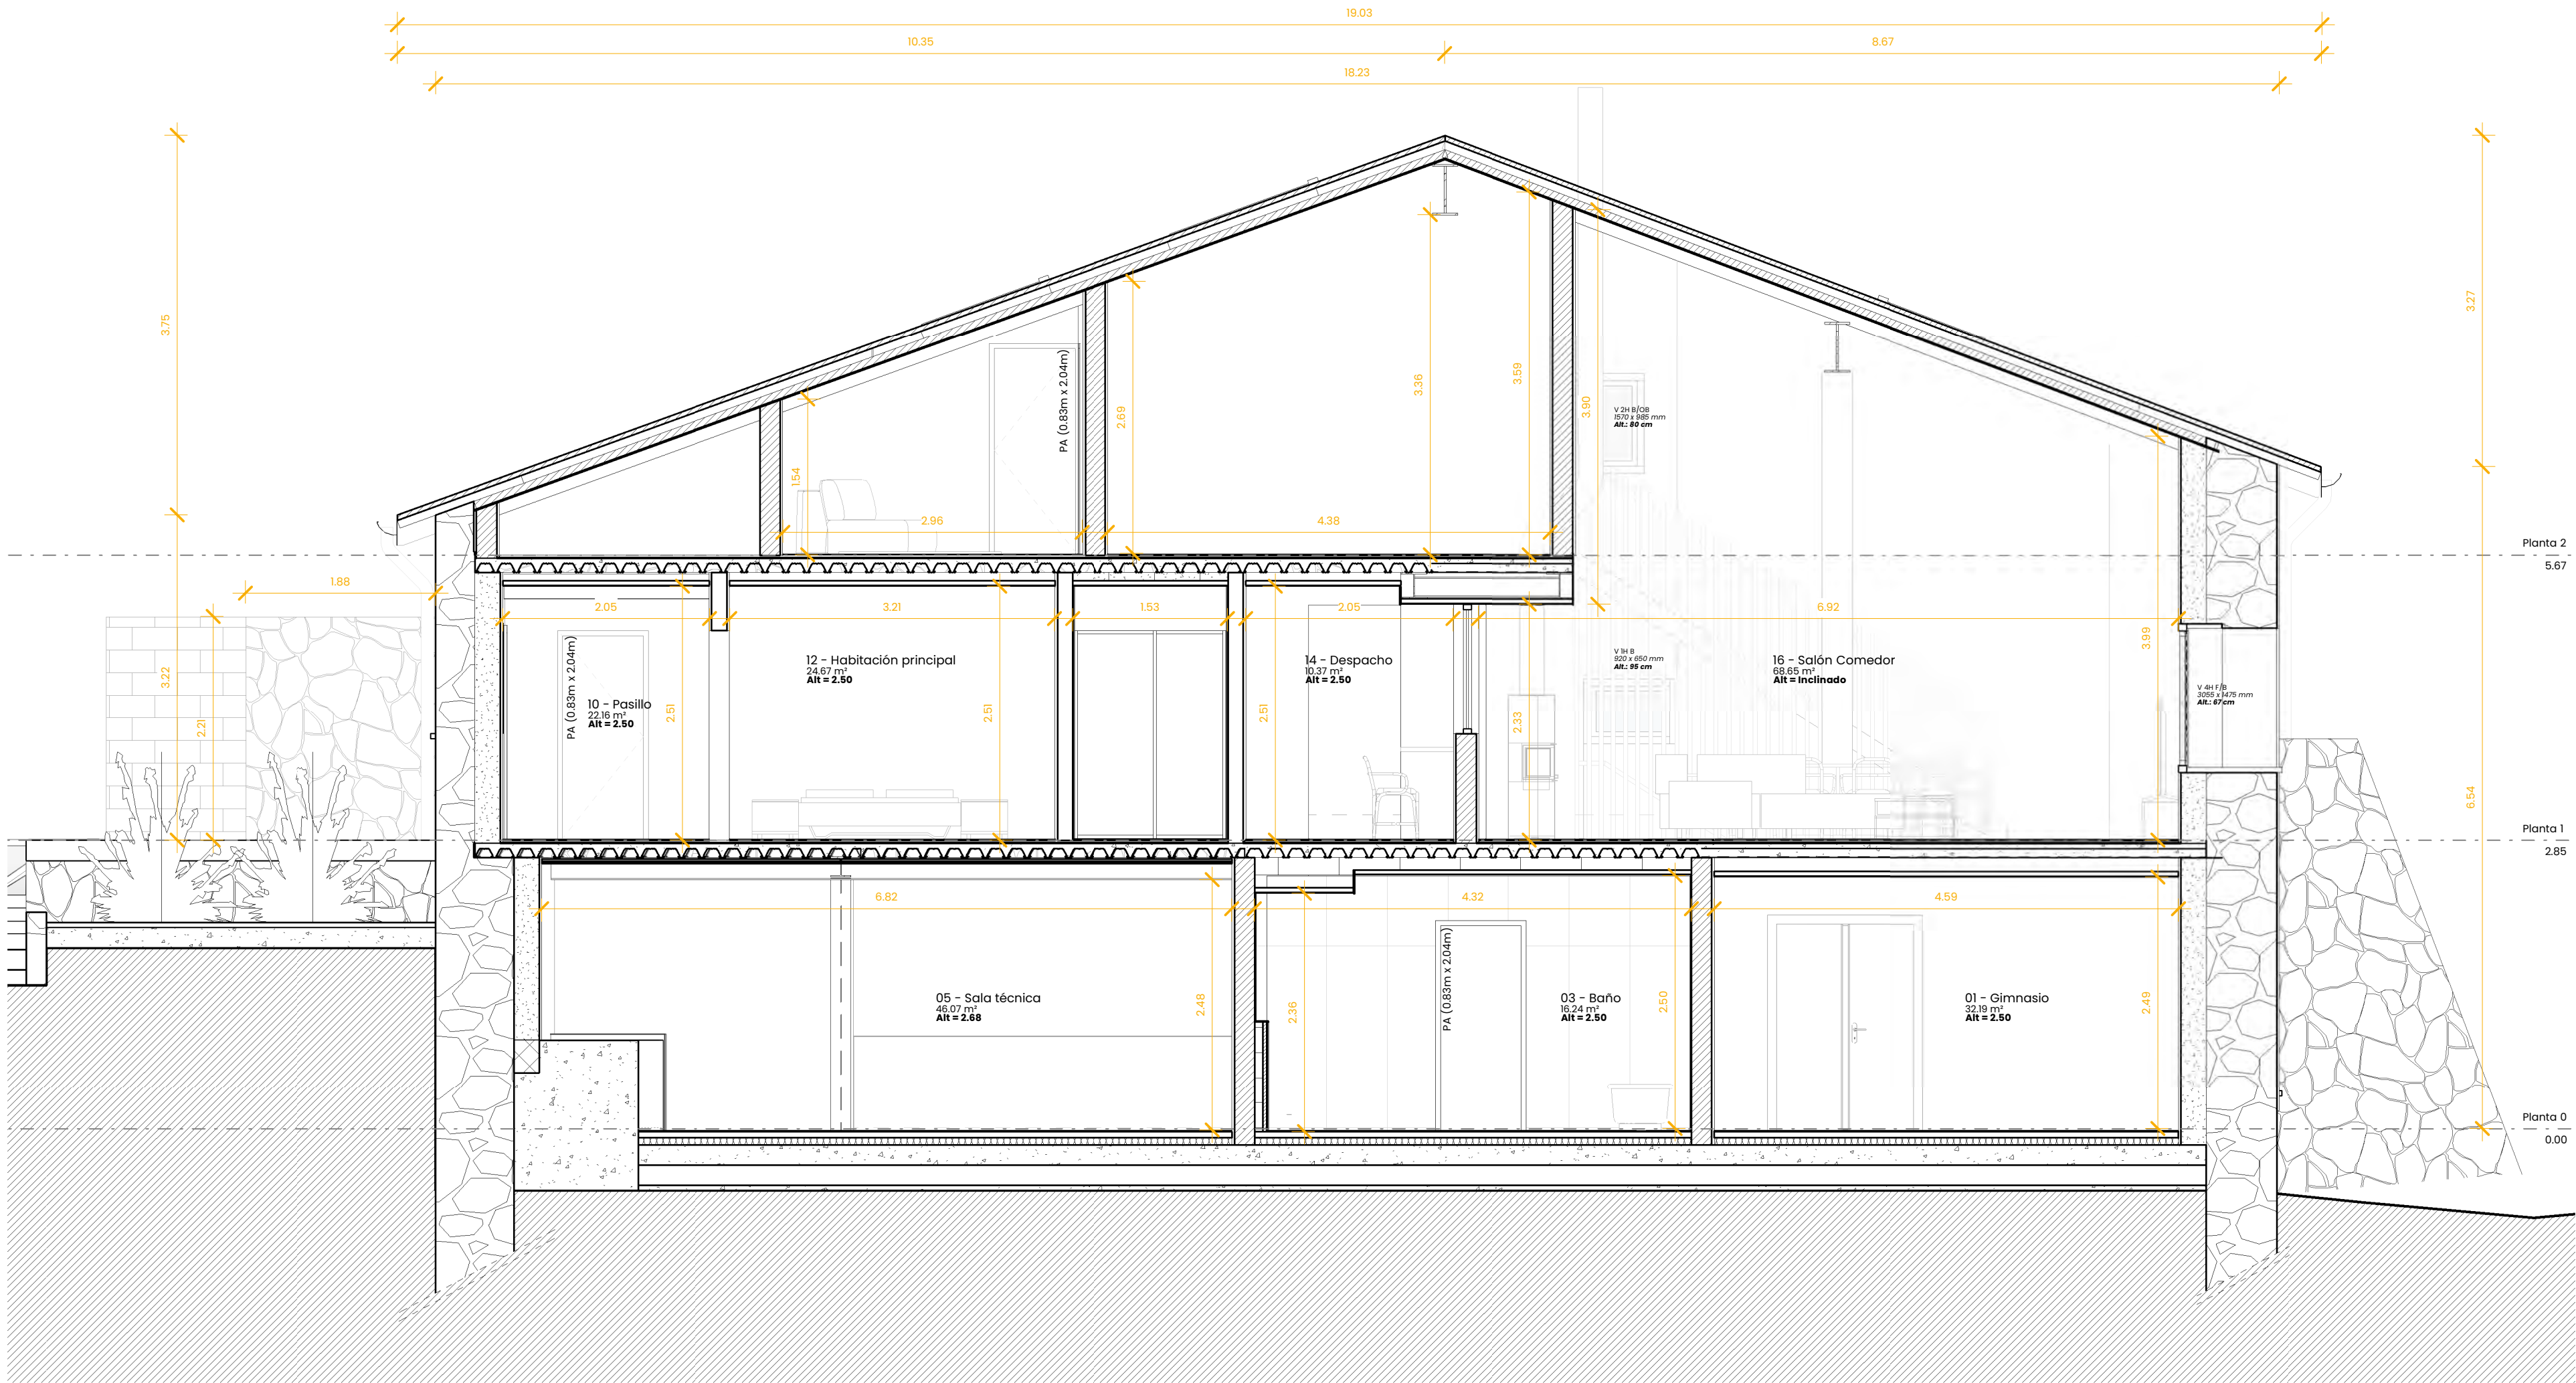

proiektu.

Tu servicio integral de arquitectura

A 220


SECCIÓN AA' -  
ESTADO REFORMADO

Escala - 1 : 50

|            |                                             |
|------------|---------------------------------------------|
| Promotor   | Mikaël Cimino y Aurea Cimino                |
| Arquitecto | Oihana Martín Martínez                      |
| Proyecto   | Rehabilitación integral del caserío Arretxe |
| Situación  | Marabieta 76 - Donostia                     |
| Fase       | Fin de Obra                                 |
| Fecha      | 12 Diciembre 2023                           |
| Revisión   |                                             |





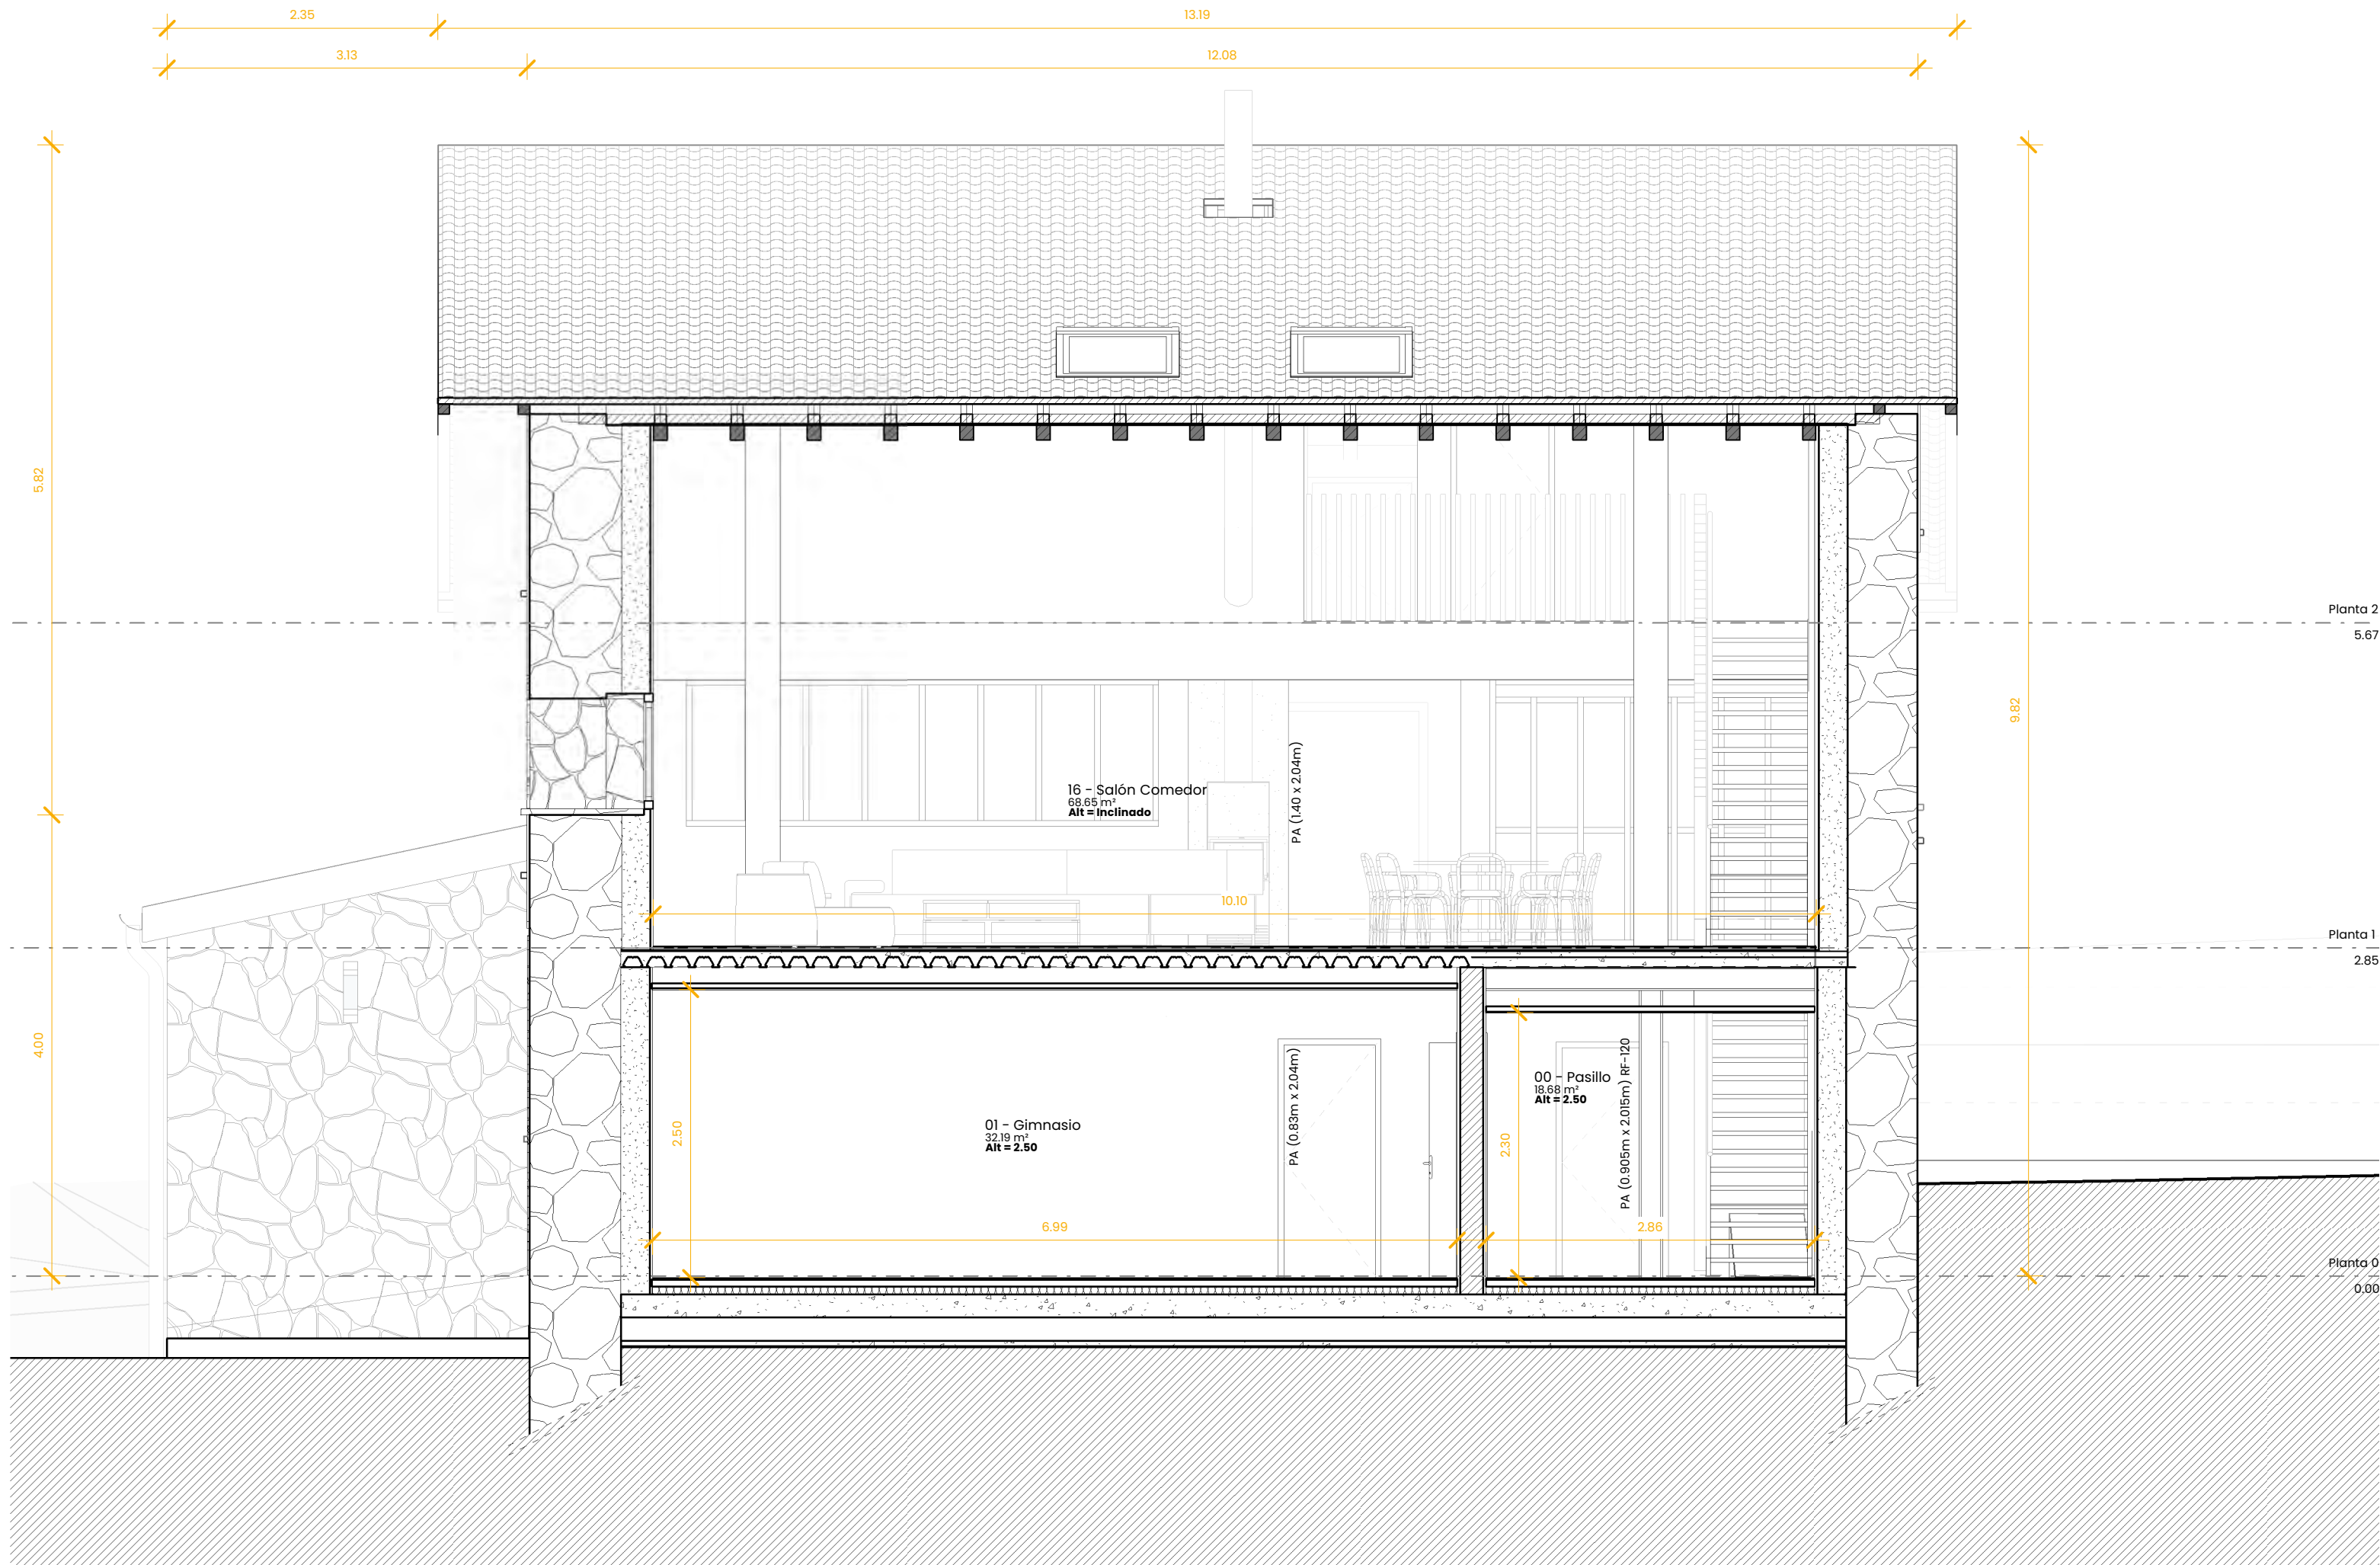

proiektu.  
Tu servicio integral de arquitectura

A 221

SECCIÓN BB' -  
ESTADO REFORMADO

Escala - 1 : 50

|            |                                             |
|------------|---------------------------------------------|
| Promotor   | Mikaël Cimino y Aurore Cimino               |
| Arquitecto | Oihana Martín Martínez                      |
| Proyecto   | Rehabilitación integral del caserío Arretxe |
| Situación  | Marabieta 76 - Donostia                     |
| Fase       | Fin de Obra                                 |
| Fecha      | 12 Diciembre 2023                           |
| Revisión   |                                             |






A 222

SECCIÓN AA' ANEXO

- ESTADO REFORMADO

Escala - 1 : 50

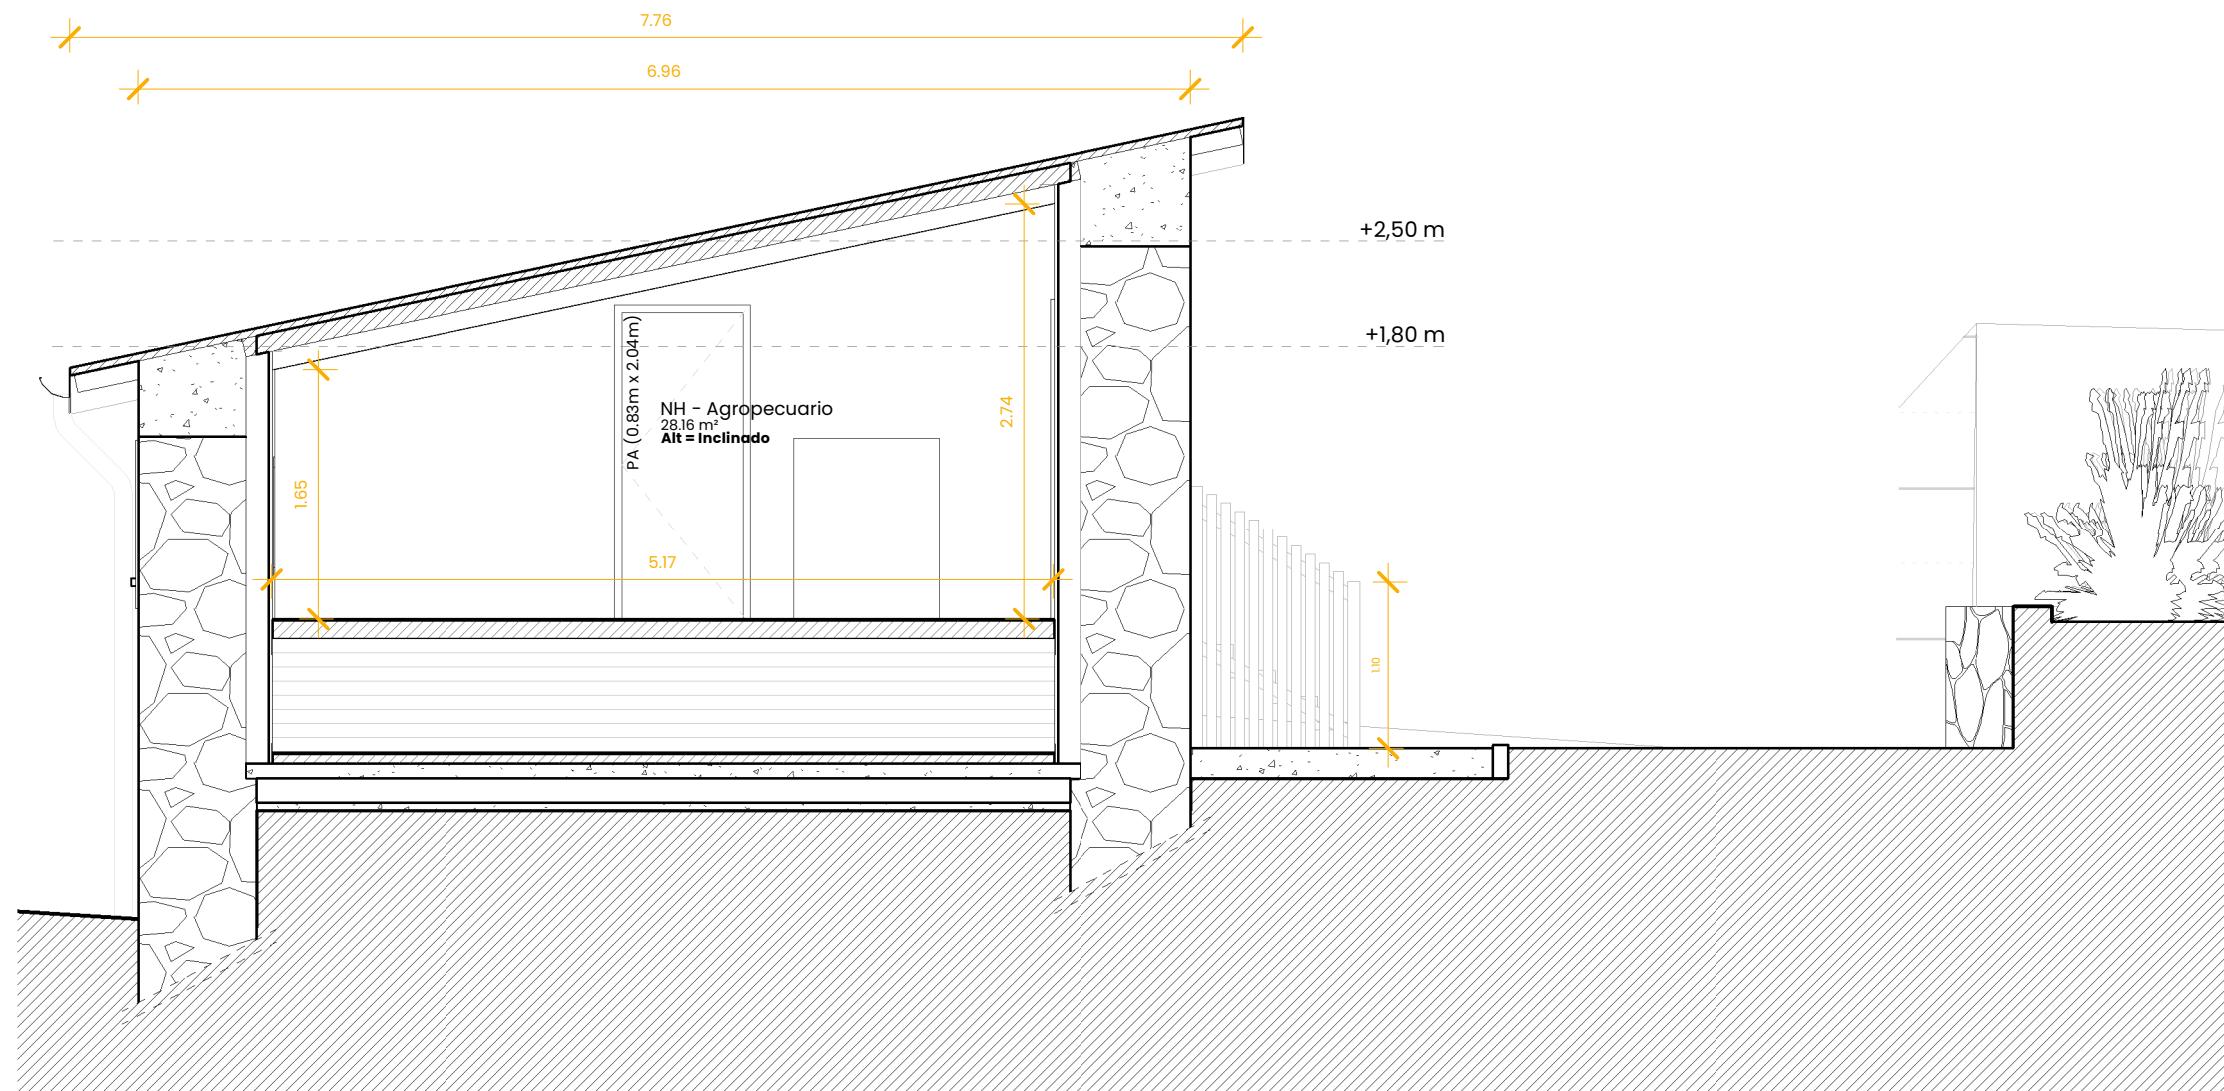

|            |                                             |
|------------|---------------------------------------------|
| Promotor   | Mikaël Ciminoy Aurore Cimino                |
| Arquitecto | Oihana Martin Martínez                      |
| Proyecto   | Rehabilitación integral del caserío Arretxe |
| Situación  | Marabieta 76 - Donostia                     |
| Fase       | Modificación Final de Obra                  |
| Fecha      | 05 Marzo 2025                               |
| Revisión   | 1                                           |





Architectural floor plan of a long, narrow building. The plan is divided into three main sections by two vertical walls. The total length of the building is 13.25. The first section on the left is 6.32 long and contains a window labeled "V 2H B/OB 1280 x 815 Alt.: 112 cm". The middle section is 4.48 long and contains a window labeled "V 2H B/OB 1270 x 810 mm Alt.: 112 cm". The third section on the right is 2.45 long and contains a window labeled "V 2H B/OB 1300 x 1780 mm Alt.: 22 cm". The middle section is labeled "Estancia 1" and has an area of 11.32 m². The left section is labeled "NH - Agropecuario" and has an area of 28.16 m². The right section is labeled "NH - Estancia 1" and has an area of 11.32 m². The plan also shows a series of vertical lines representing structural elements or partitions. The building is situated on a sloped ground, indicated by the hatched area at the bottom.

13.25

12.45

6.32

4.48

2.45

V 2H B/OB  
1280 x 815  
Alt.: 112 cm

NH - Agropecuario  
28.16 m²  
Alt = Inclinado

V 2H B/OB  
1270 x 810 mm  
Alt.: 112 cm

Estancia 1  
11.32 m²  
Alt = Inclinado


V 2H B/OB  
1300 x 1780 mm  
Alt.: 22 cm

NH - Estancia 1  
11.32 m²  
Alt = Inclinado

|            |                                             |
|------------|---------------------------------------------|
| Promotor   | Mikaël Cimino y Aurélie Cimino              |
| Arquitecto | Oihana Martín Martínez                      |
| Proyecto   | Rehabilitación integral del caserío Arretxe |
| Situación  | Marabieta 76 - 20008 Donostia               |
| Fase       | Modificación Final de Obra                  |
| Fecha      | 05 Marzo 2025                               |
| Revisión   | 1                                           |

**Esta modificación anula y sustituye la visada anterior con fecha 12/01/2024**

| Tipos de muro |                                                                   |
|---------------|-------------------------------------------------------------------|
| Cód.          | Descripción                                                       |
| ML-4          | Muro de ladrillo hueco simple de formato tradicional 24x11,5x4 cm |
| MY-150        | Muro YTONG COMPACT espesor 15cm                                   |
| MY-200        | Muro YTONG COMPACT espesor 20cm                                   |
| MY-250        | Muro YTONG COMPACT espesor 25cm                                   |

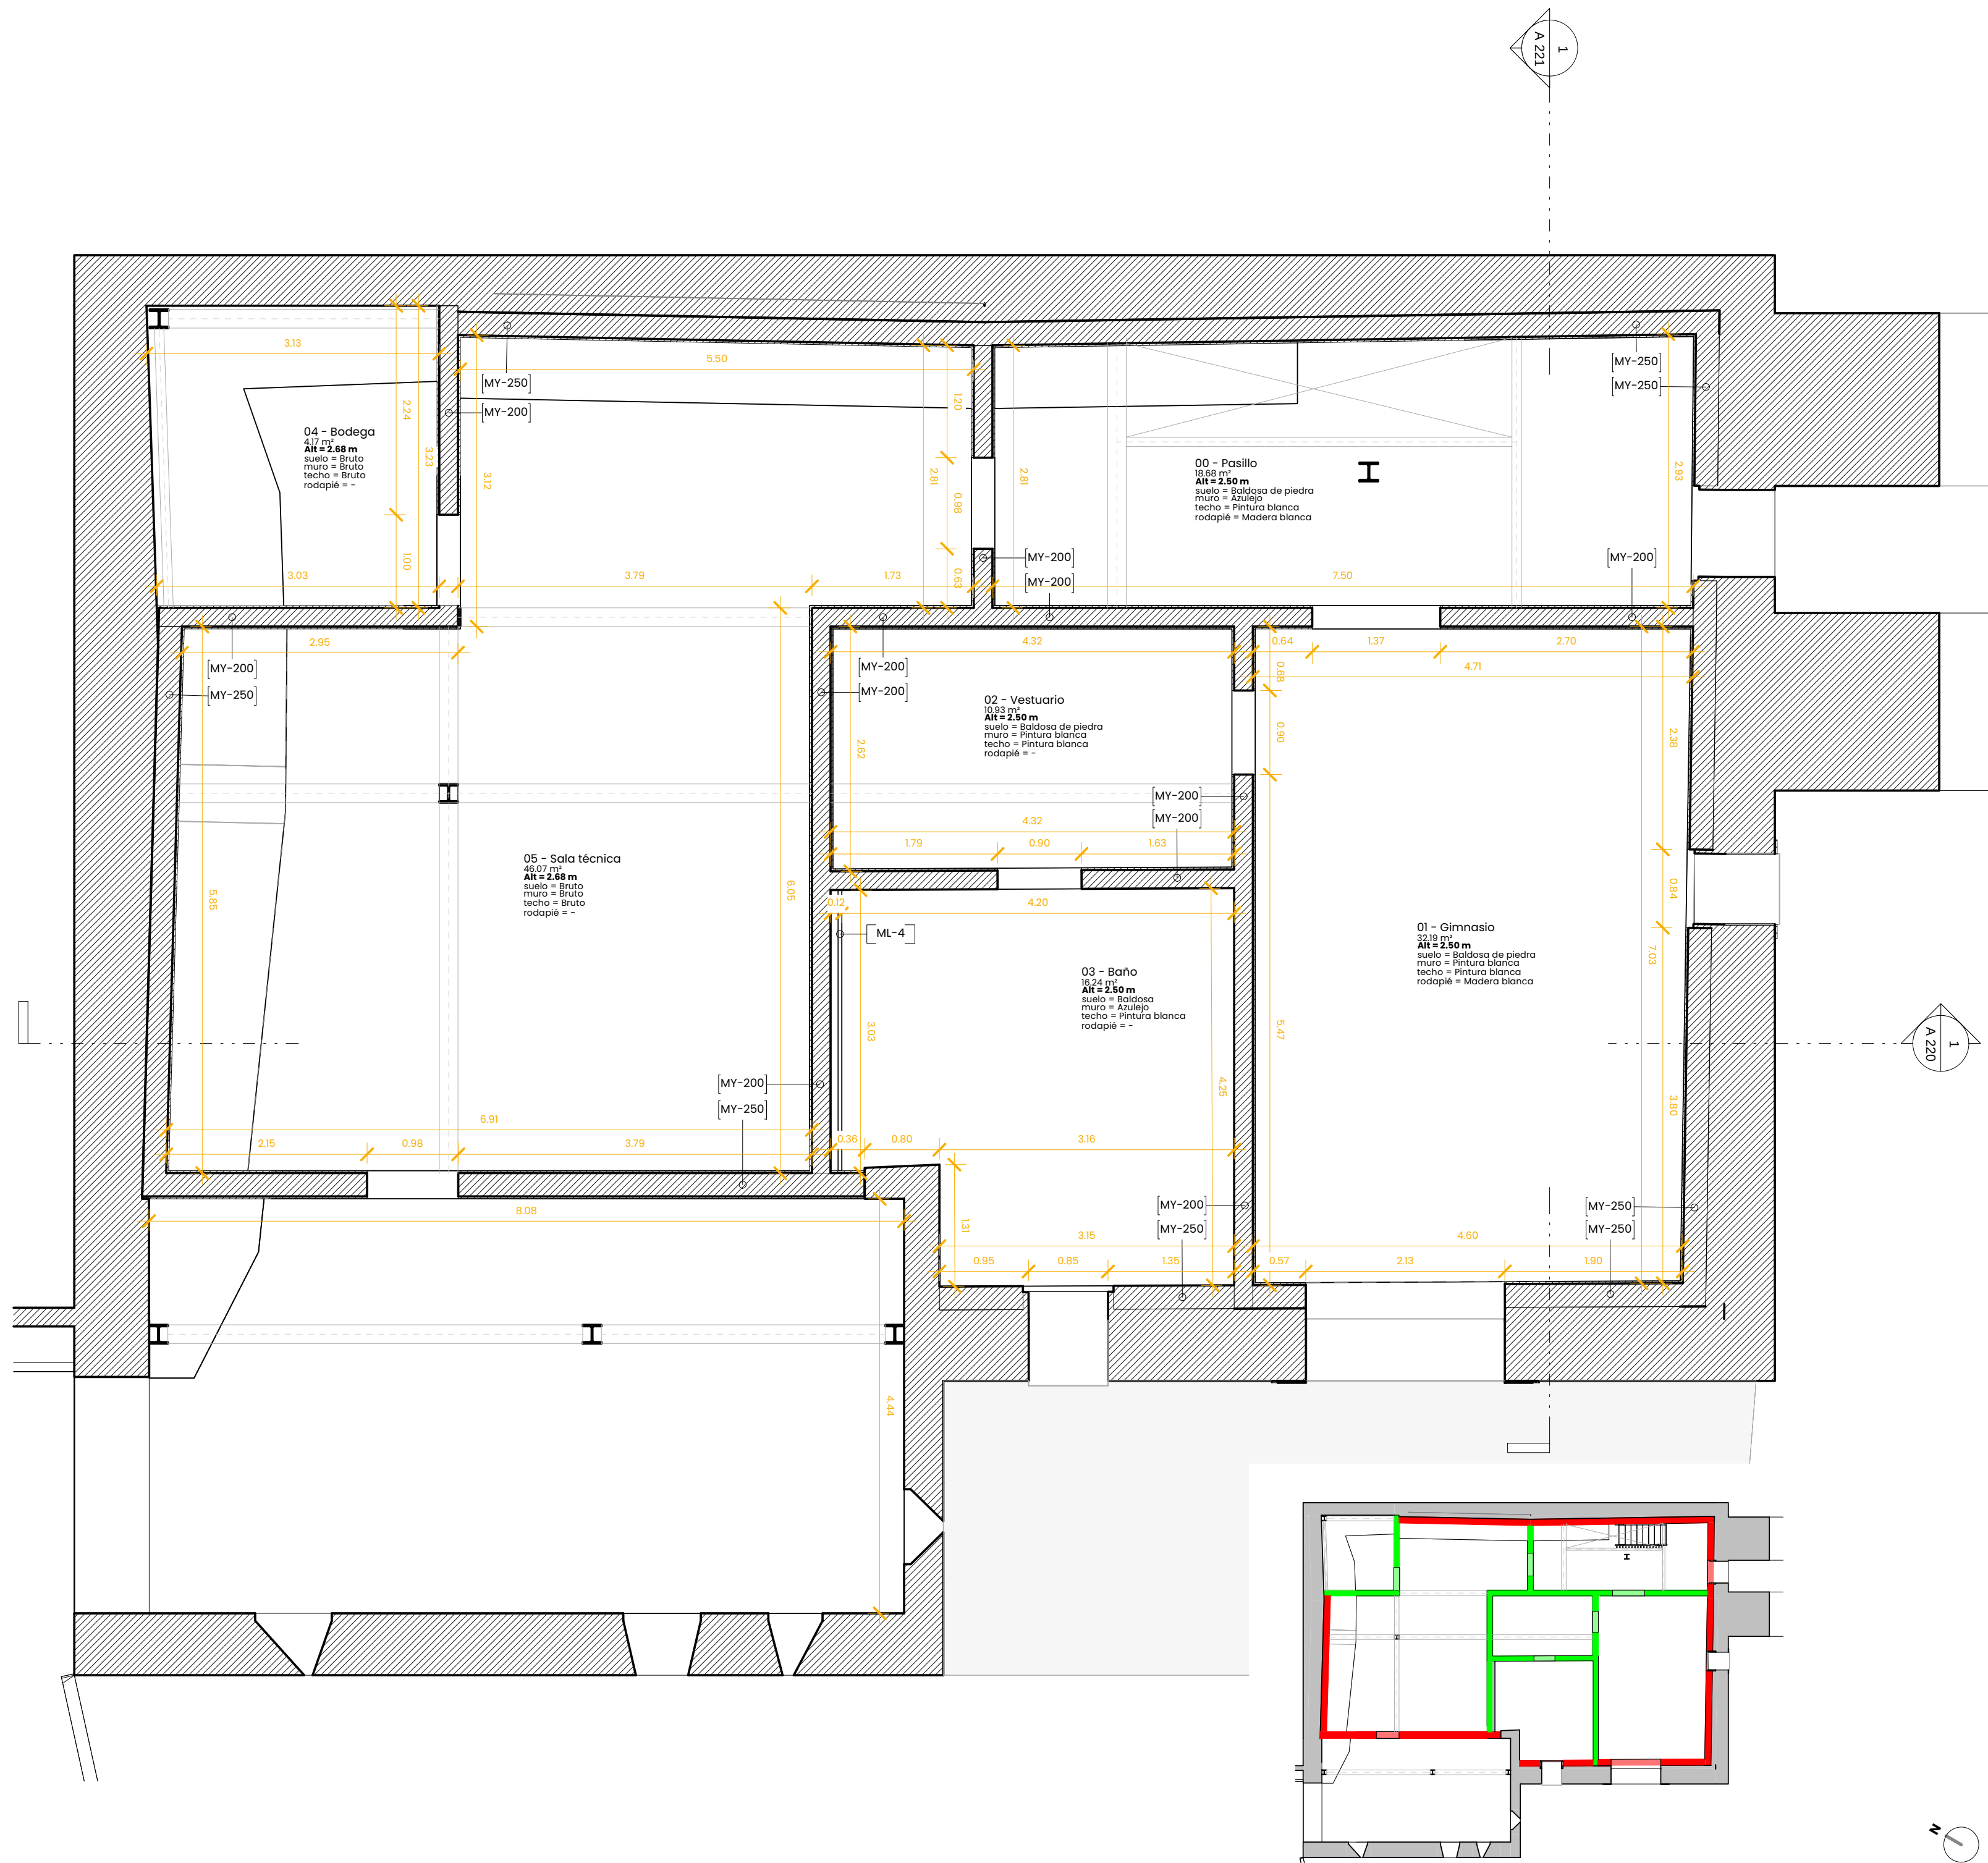

proiektu.  
Tu servicio integral de arquitectura

**A 300**  
PLANO ALBAÑILERIA  
PB - ESTADO  
REFORMADO  
Escala -Como se indica


-  MY-250 - YTONG
-  MY-200 - YTONG
-  MY-150 - YTONG
-  ML-4 - LADRILLO HUECO

|            |                                             |
|------------|---------------------------------------------|
| Promotor   | Mikaël Cimino y Aureo Cimino                |
| Arquitecto | Oihana Martín Martínez                      |
| Proyecto   | Rehabilitación integral del caserío Arretxe |
| Situación  | Marabietta 76 - Donostia                    |
| Fase       | Fin de Obra                                 |
| Fecha      | 12 Diciembre 2023                           |
| Revisión   |                                             |

[illegible]



| Tipos de muro |                                                                   |
|---------------|-------------------------------------------------------------------|
| Cód.          | Descripción                                                       |
| ML-4          | Muro de ladrillo hueco simple de formato tradicional 24x11,5x4 cm |
| MY-150        | Muro YTONG COMPACT espesor 15cm                                   |
| MY-200        | Muro YTONG COMPACT espesor 20cm                                   |
| MY-250        | Muro YTONG COMPACT espesor 25cm                                   |

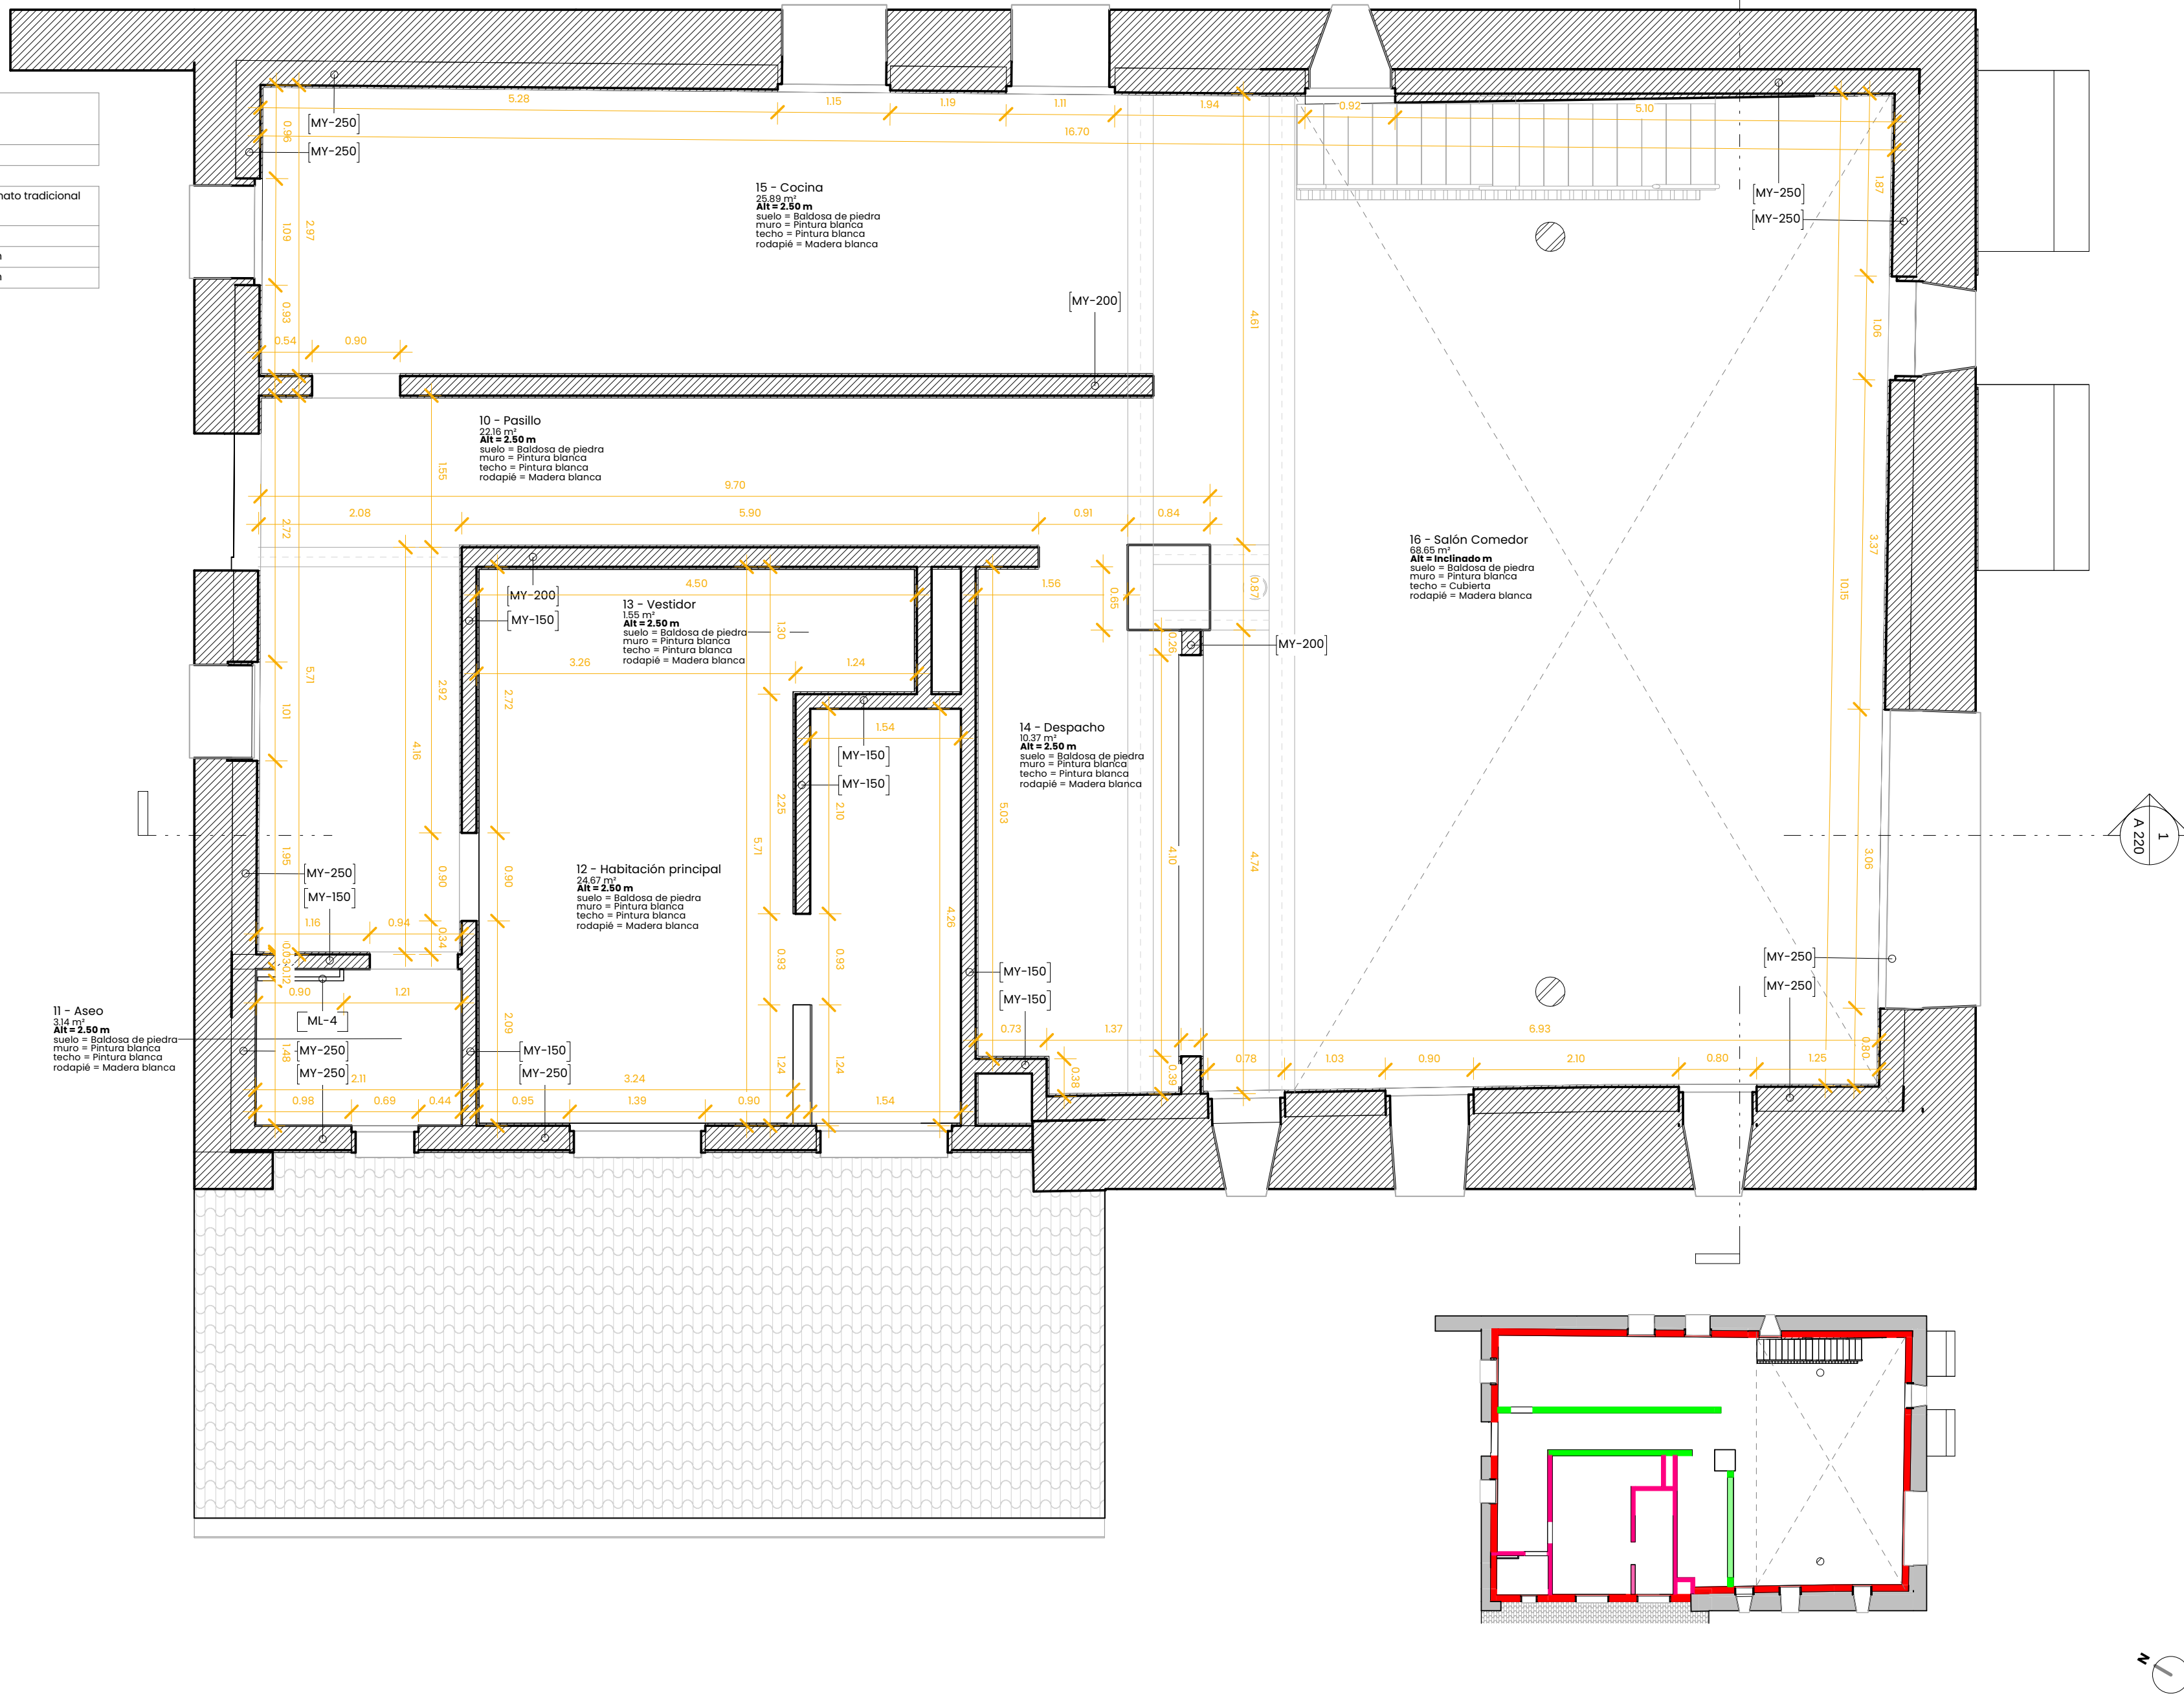


**A 301**  
PLANO ALBAÑILERIA  
P1 - ESTADO  
REFORMADO  
Escala - Como se indica

- |                                                                                       |                       |
|---------------------------------------------------------------------------------------|-----------------------|
|  | MY-250 - YTONG        |
|  | MY-200 - YTONG        |
|  | MY-150 - YTONG        |
|  | ML-4 - LADRILLO HUECO |

|            |                                             |
|------------|---------------------------------------------|
| Promotor   | Mikaël Cimino y Aurora Cimino               |
| Arquitecto | Oihana Martín Martínez                      |
| Proyecto   | Rehabilitación integral del caserío Arretxe |
| Situación  | Marabietta 76 - 20008                       |
| Fase       | Donostia<br><b>Fin de Obra</b>              |
| Fecha      | 12 Diciembre 2022                           |
| Revisión   |                                             |

|   |            |               |            |
|---|------------|---------------|------------|
| COVEN<br>COLEGIO OFICIAL<br>DE ARQUITECTOS<br>VASCOS-VIRVANO<br>023   | CVS        | EXP           | G2023A0686 |
|   | 1919993BF2 | FECHA<br>DATA | 25/03/2025 |
| VISABLE en <a href="http://www.coven.es/verificacion">www.coven.es/verificacion</a><br>VERIFIABLE en <a href="http://www.coven.es/verificacion">www.coven.es/verificacion</a> |            |               |            |
| BISA TUA<br>20008   |            |               |            |

| Tipos de muro |                                                                   |
|---------------|-------------------------------------------------------------------|
| Cód.          | Descripción                                                       |
| ML-4          | Muro de ladrillo hueco simple de formato tradicional 24x11,5x4 cm |
| MY-150        | Muro YTONG COMPACT espesor 15cm                                   |
| MY-200        | Muro YTONG COMPACT espesor 20cm                                   |
| MY-250        | Muro YTONG COMPACT espesor 25cm                                   |

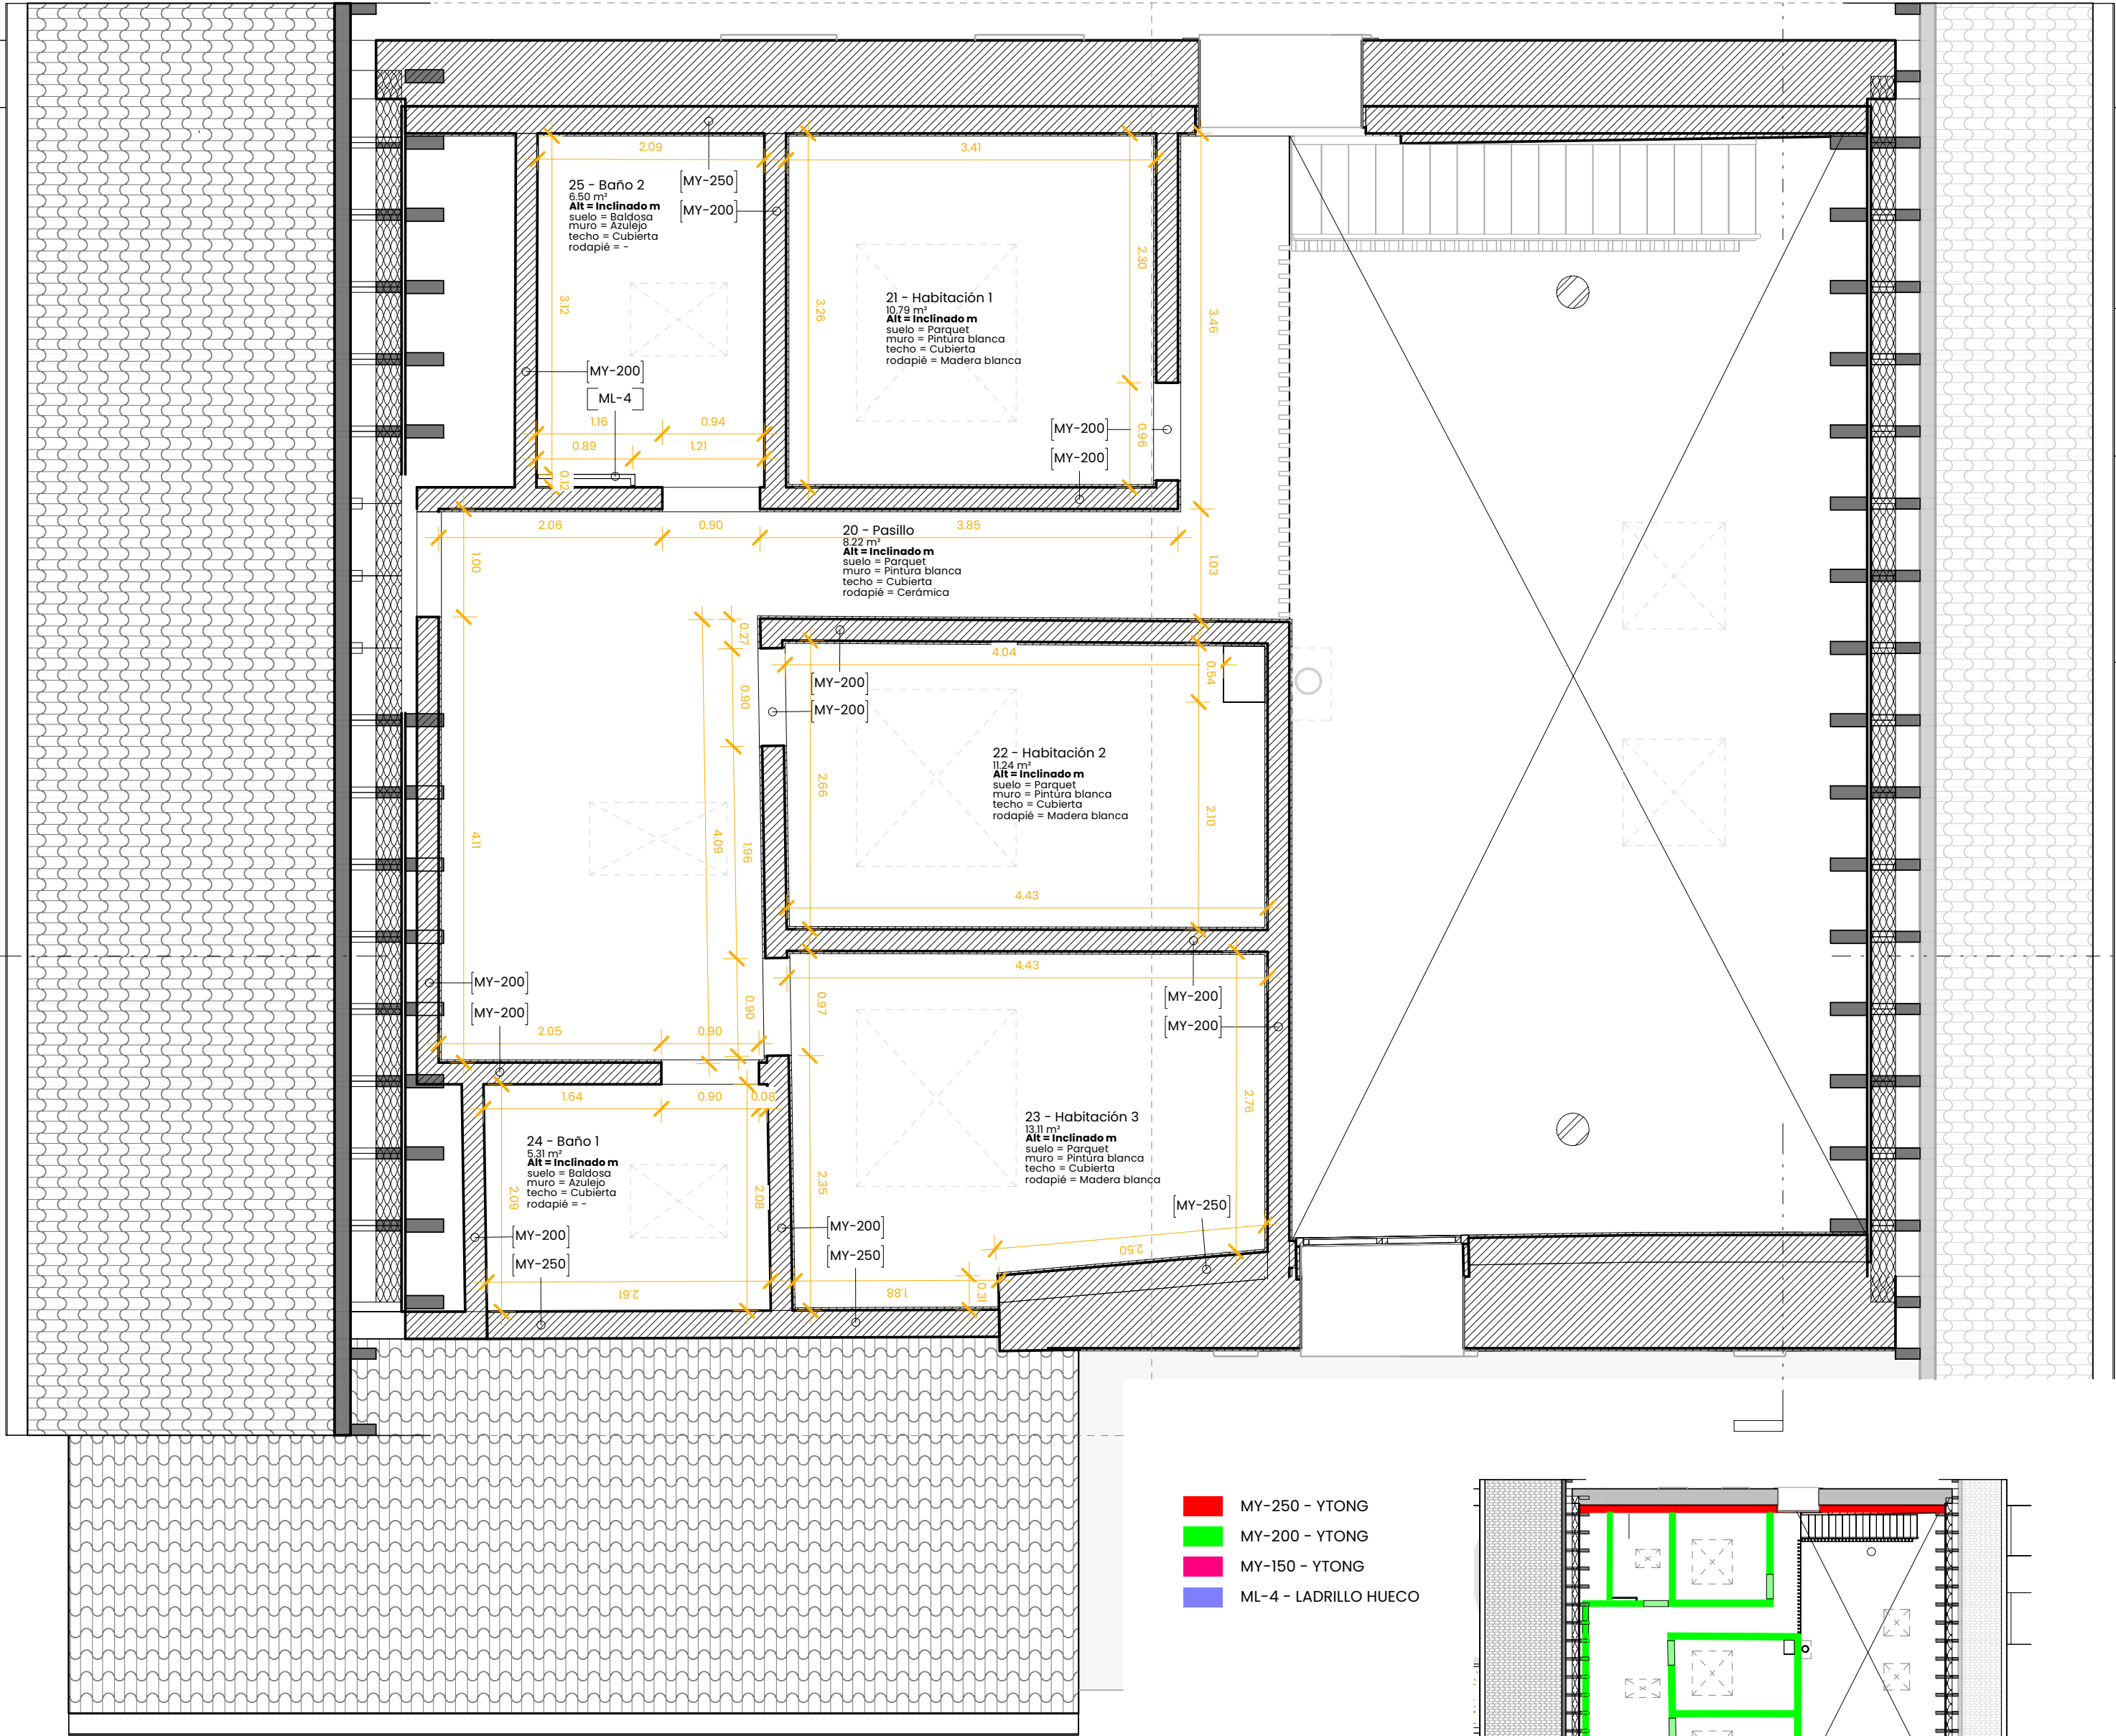

**A 302**  
**PLANO ALBAÑILERIA**  
**P2 - ESTADO**  
**REFORMADO**  
Escala - Como se indica

|            |                                             |
|------------|---------------------------------------------|
| Promotor   | Mikaël Cimino y Aurora Cimino               |
| Arquitecto | Oihana Martín Martínez                      |
| Proyecto   | Rehabilitación integral del caserío Arretxe |
| Situación  | Marabieta 76 - Donostia                     |
| Fase       | Fin de Obra                                 |
| Fecha      | 12 Diciembre 2023                           |
| Revisión   |                                             |








|                                                                                             |  |                            |                  |                   |                          |
|---------------------------------------------------------------------------------------------|--|----------------------------|------------------|-------------------|--------------------------|
| COVEN<br>COLLEJO OFICIAL<br>DE ARQUITECTOS<br>Y URBANISTAS<br>DE CHILE<br>ANTELOJIN<br>2023 |  | VISADO<br>BISATUA<br>20008 | CSV<br>2199938F2 | EXP<br>G2023A0686 | FECHA DATA<br>25/03/2025 |
|---------------------------------------------------------------------------------------------|--|----------------------------|------------------|-------------------|--------------------------|

|            |                                             |
|------------|---------------------------------------------|
| Promotor   | Mikaël Cimino y Aurora Cimino               |
| Arquitecto | Oihana Martín Martínez                      |
| Proyecto   | Rehabilitación integral del caserío Arretxe |
| Situación  | Marabietta 76 - Donostia                    |
| Fase       | Fin de Obra                                 |
| Fecha      | 12 Diciembre 2023                           |
| Revisión   |                                             |




| Tipos de muro anexo |                                                                   |
|---------------------|-------------------------------------------------------------------|
| Cód.                | Descripción                                                       |
| ML-4                | Muro de ladrillo hueco simple de formato tradicional 24x11,5x4 cm |
| MY-150              | Muro YTONG COMPACT espesor 15cm                                   |

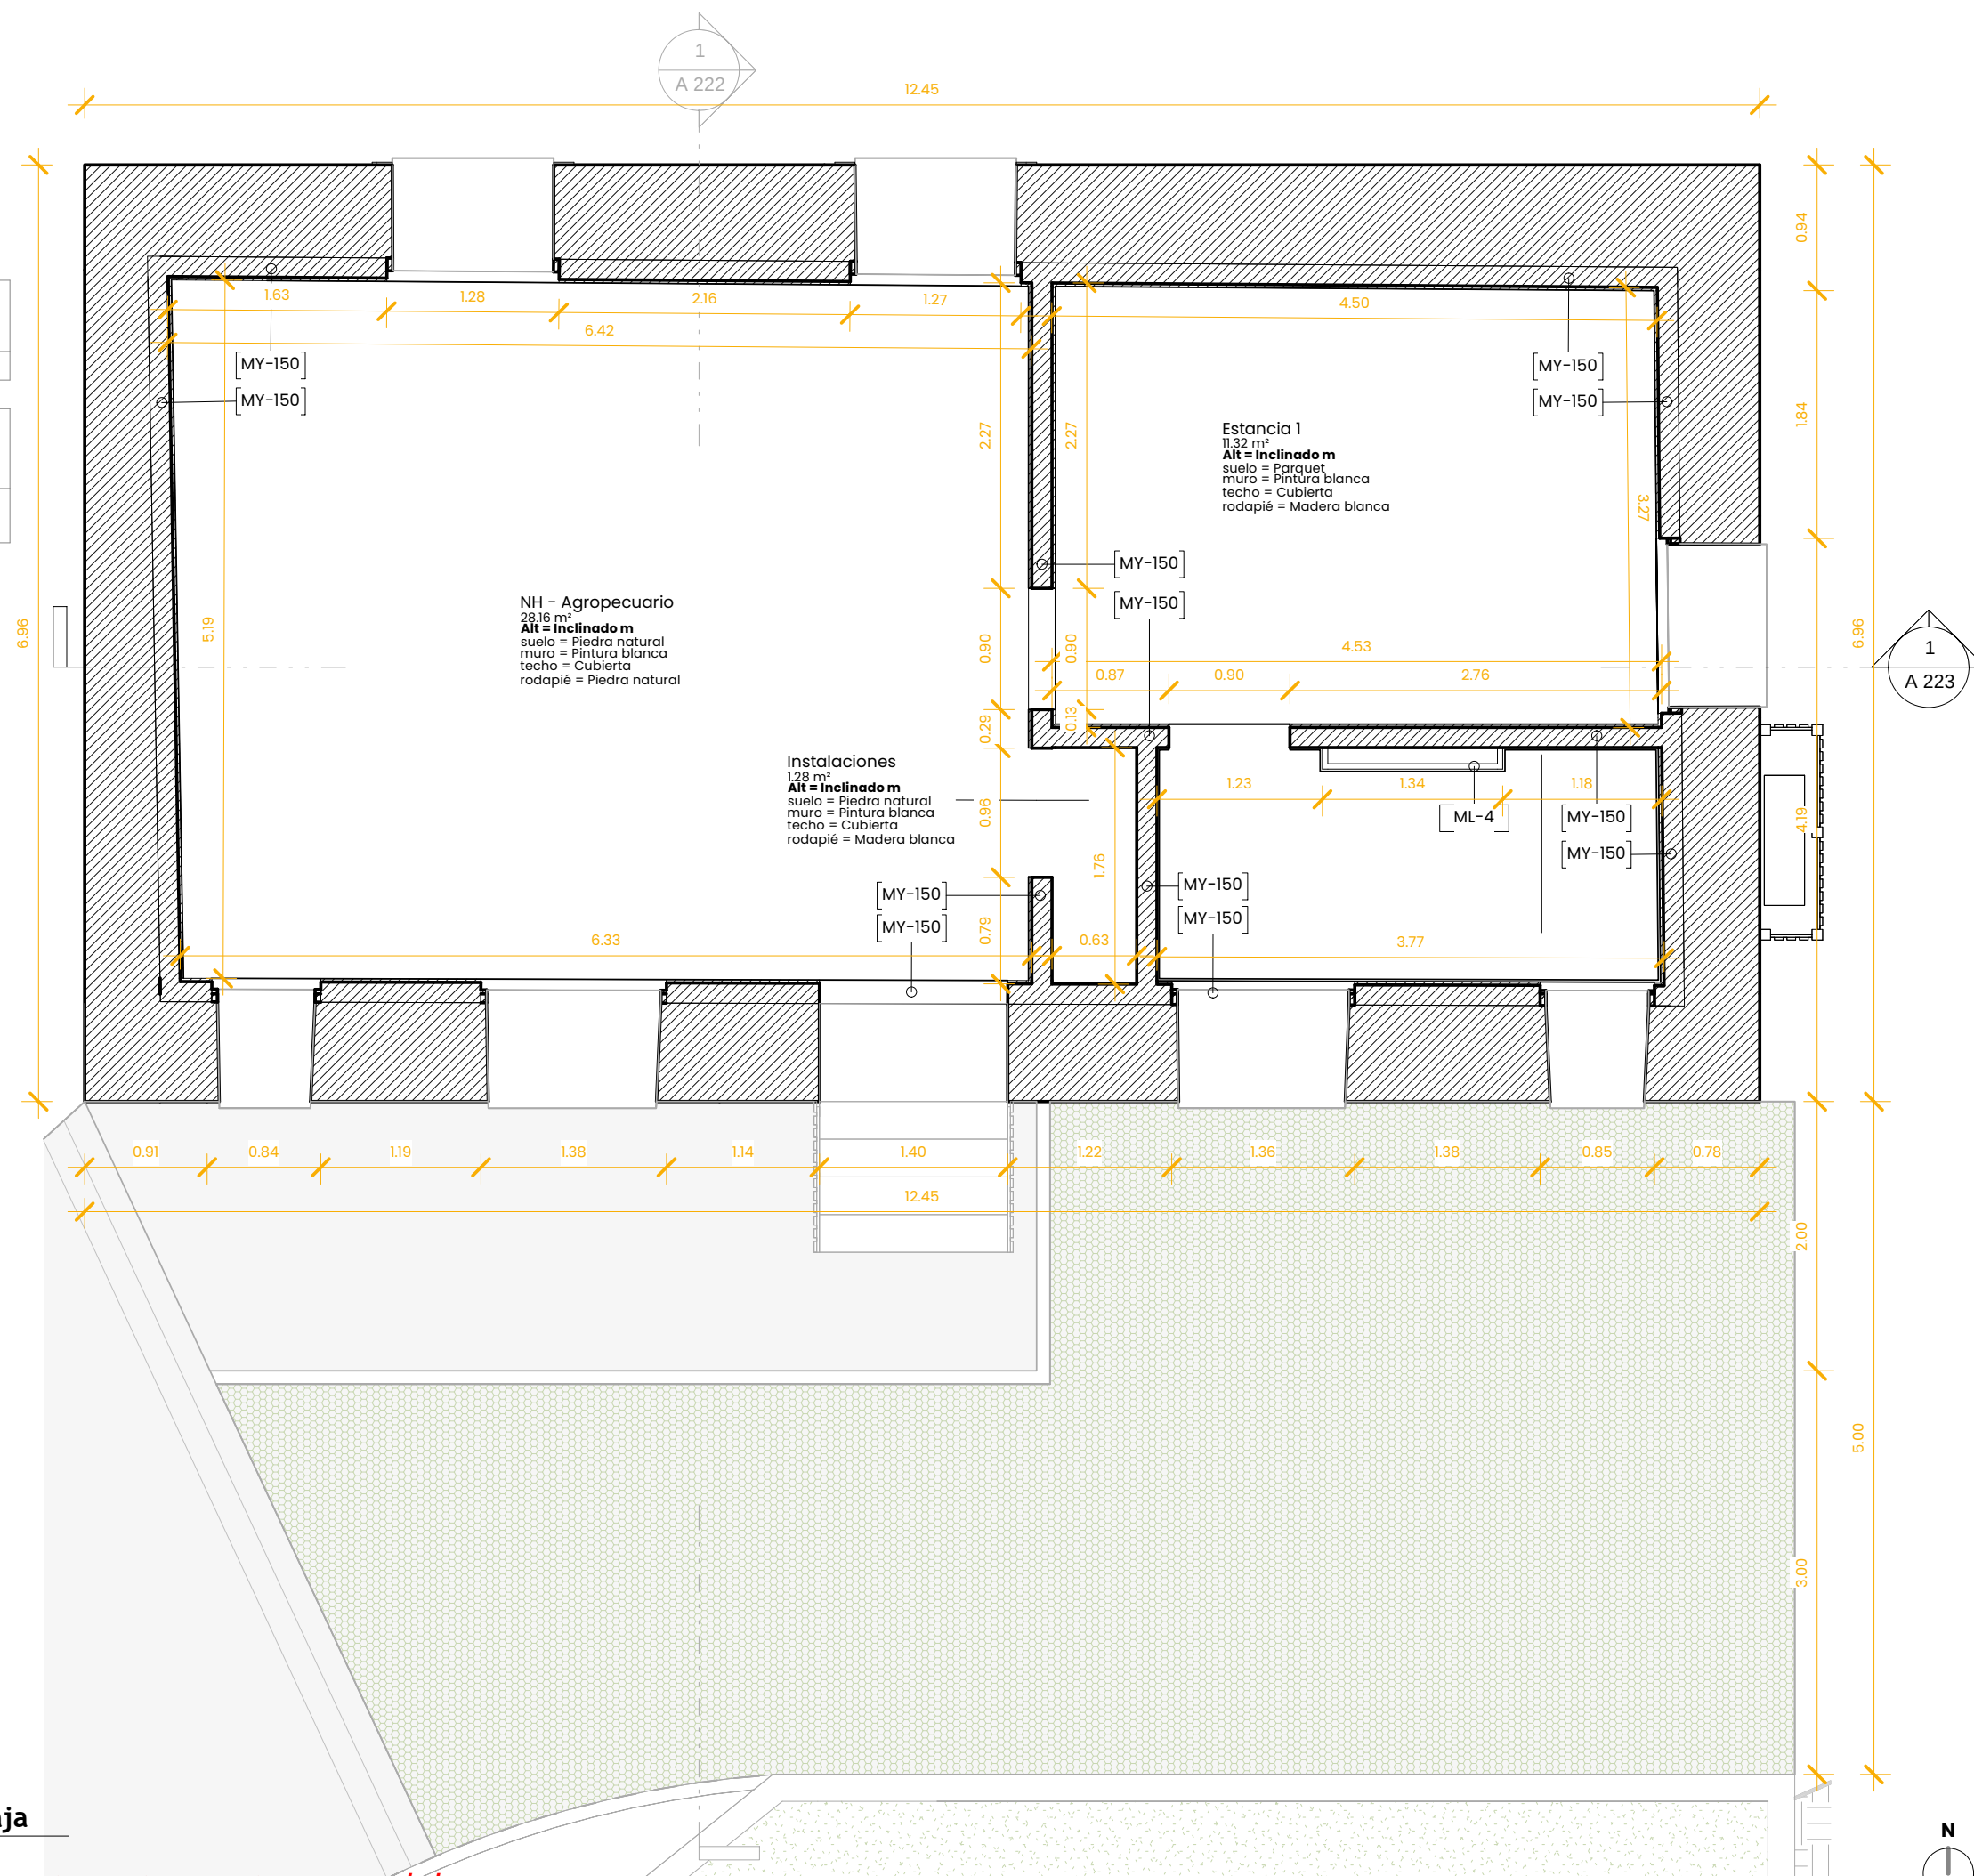

proiektu.

**Tu servicio Integral de arquitectura**

**A 304**  
PLANO ALBAÑILERIA  
ANEXO - ESTADO  
REFORMADO  
Escala -Como se indica

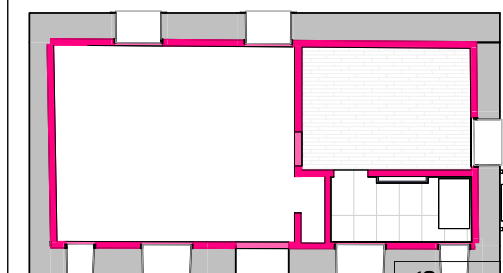

MY-160 - YTONG

ML-4 - LADRILLO HUECO

EXP  
G2023A0686  
FECH  
DATA  
25/03/2025

**0**

**FEB 1978**

|            |                                             |
|------------|---------------------------------------------|
| Promotor   | Mikaël Cimino y Aurelio Cimino              |
| Arquitecto | Oihana Martín Martínez                      |
| Proyecto   | Rehabilitación integral del caserío Arretxe |
| Situación  | Marabieta 76 - Donostia                     |
| Fase       | Modificación Fin de Obra                    |
| Fecha      | 05 Marzo 2025                               |
| Revisión   | 1                                           |

[illegible]

2gro

VISADCO  
BISATUA  
- 20008

JARRO  
RRIKO

## Fin de Ob

1

---



---

COA

---


## 1 | Planta baja

Ech : 1 : 50

**Esta modificación anula y sustituye la visada anterior con fecha 12/01/2024**





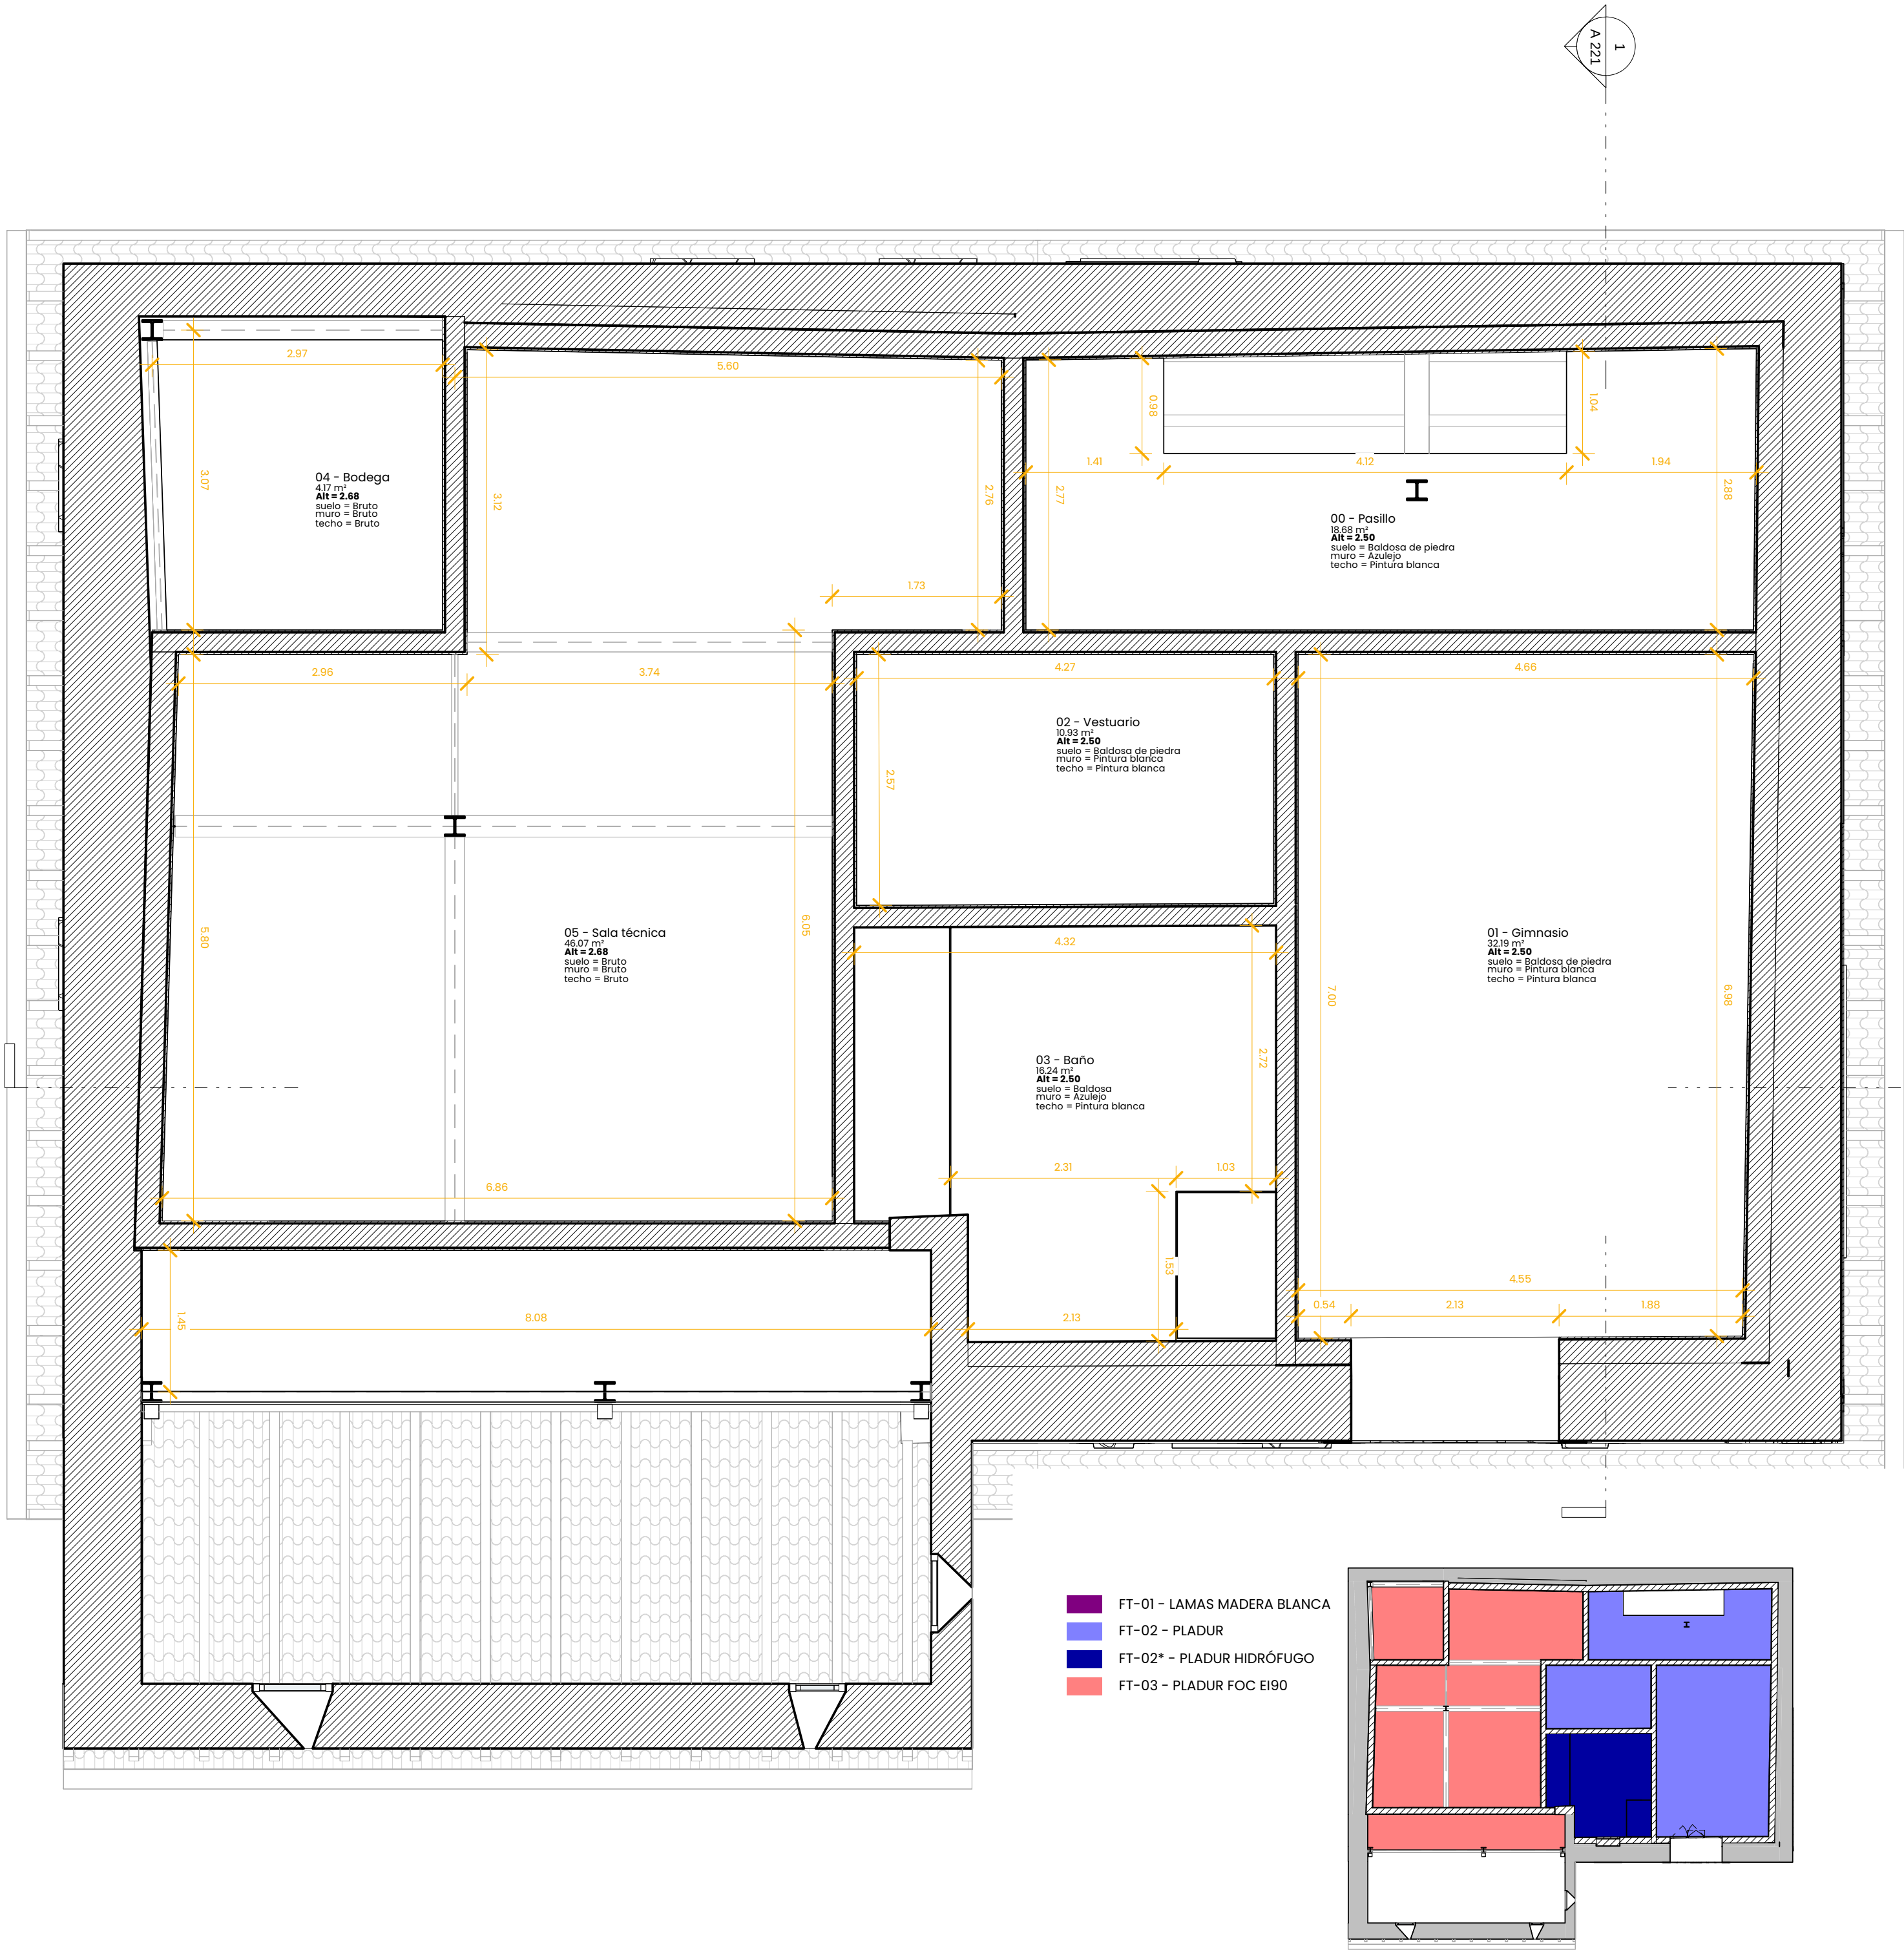

| Tipos de techo |   |
|----------------|---|
| Cód.           | Descripción                                                                                             |
| FT-01          | Aislamiento XPS Expandido de 40 mm entre cabios y revestimiento con laminas de madera lacadas en blanco |
| FT-02          | Falso techo de tipo Pladur con una placa de 12,5m                                                       |
| FT-02*         | Falso techo de tipo Pladur con una placa hidrófuga de 15m                                               |
| FT-03          | 3 Placas de pladur FOC de 15mm ancladas directamente a forjado                                          |

Tu servicio integral de arquitectura

A 400

PLANO TECHOS PB –  
ESTADO REFORMADO

Escala -Como se indica

|            |                                             |
|------------|---------------------------------------------|
| Promotor   | Mikaël Cimino y Aurora Cimino               |
| Arquitecto | Oihana Martín Martínez                      |
| Proyecto   | Rehabilitación integral del caserío Arretxe |
| Situación  | Marabieta 76 - Donostia                     |
| Fase       | Fin de Obra                                 |
| Fecha      | 12 Diciembre 2023                           |
| Revisión   |                                             |

G2023A0686

EXP. 19933BF2

DATA 25/03/2025


VERIFICACIÓN

VISADO


BISATUA 20008

COPIA



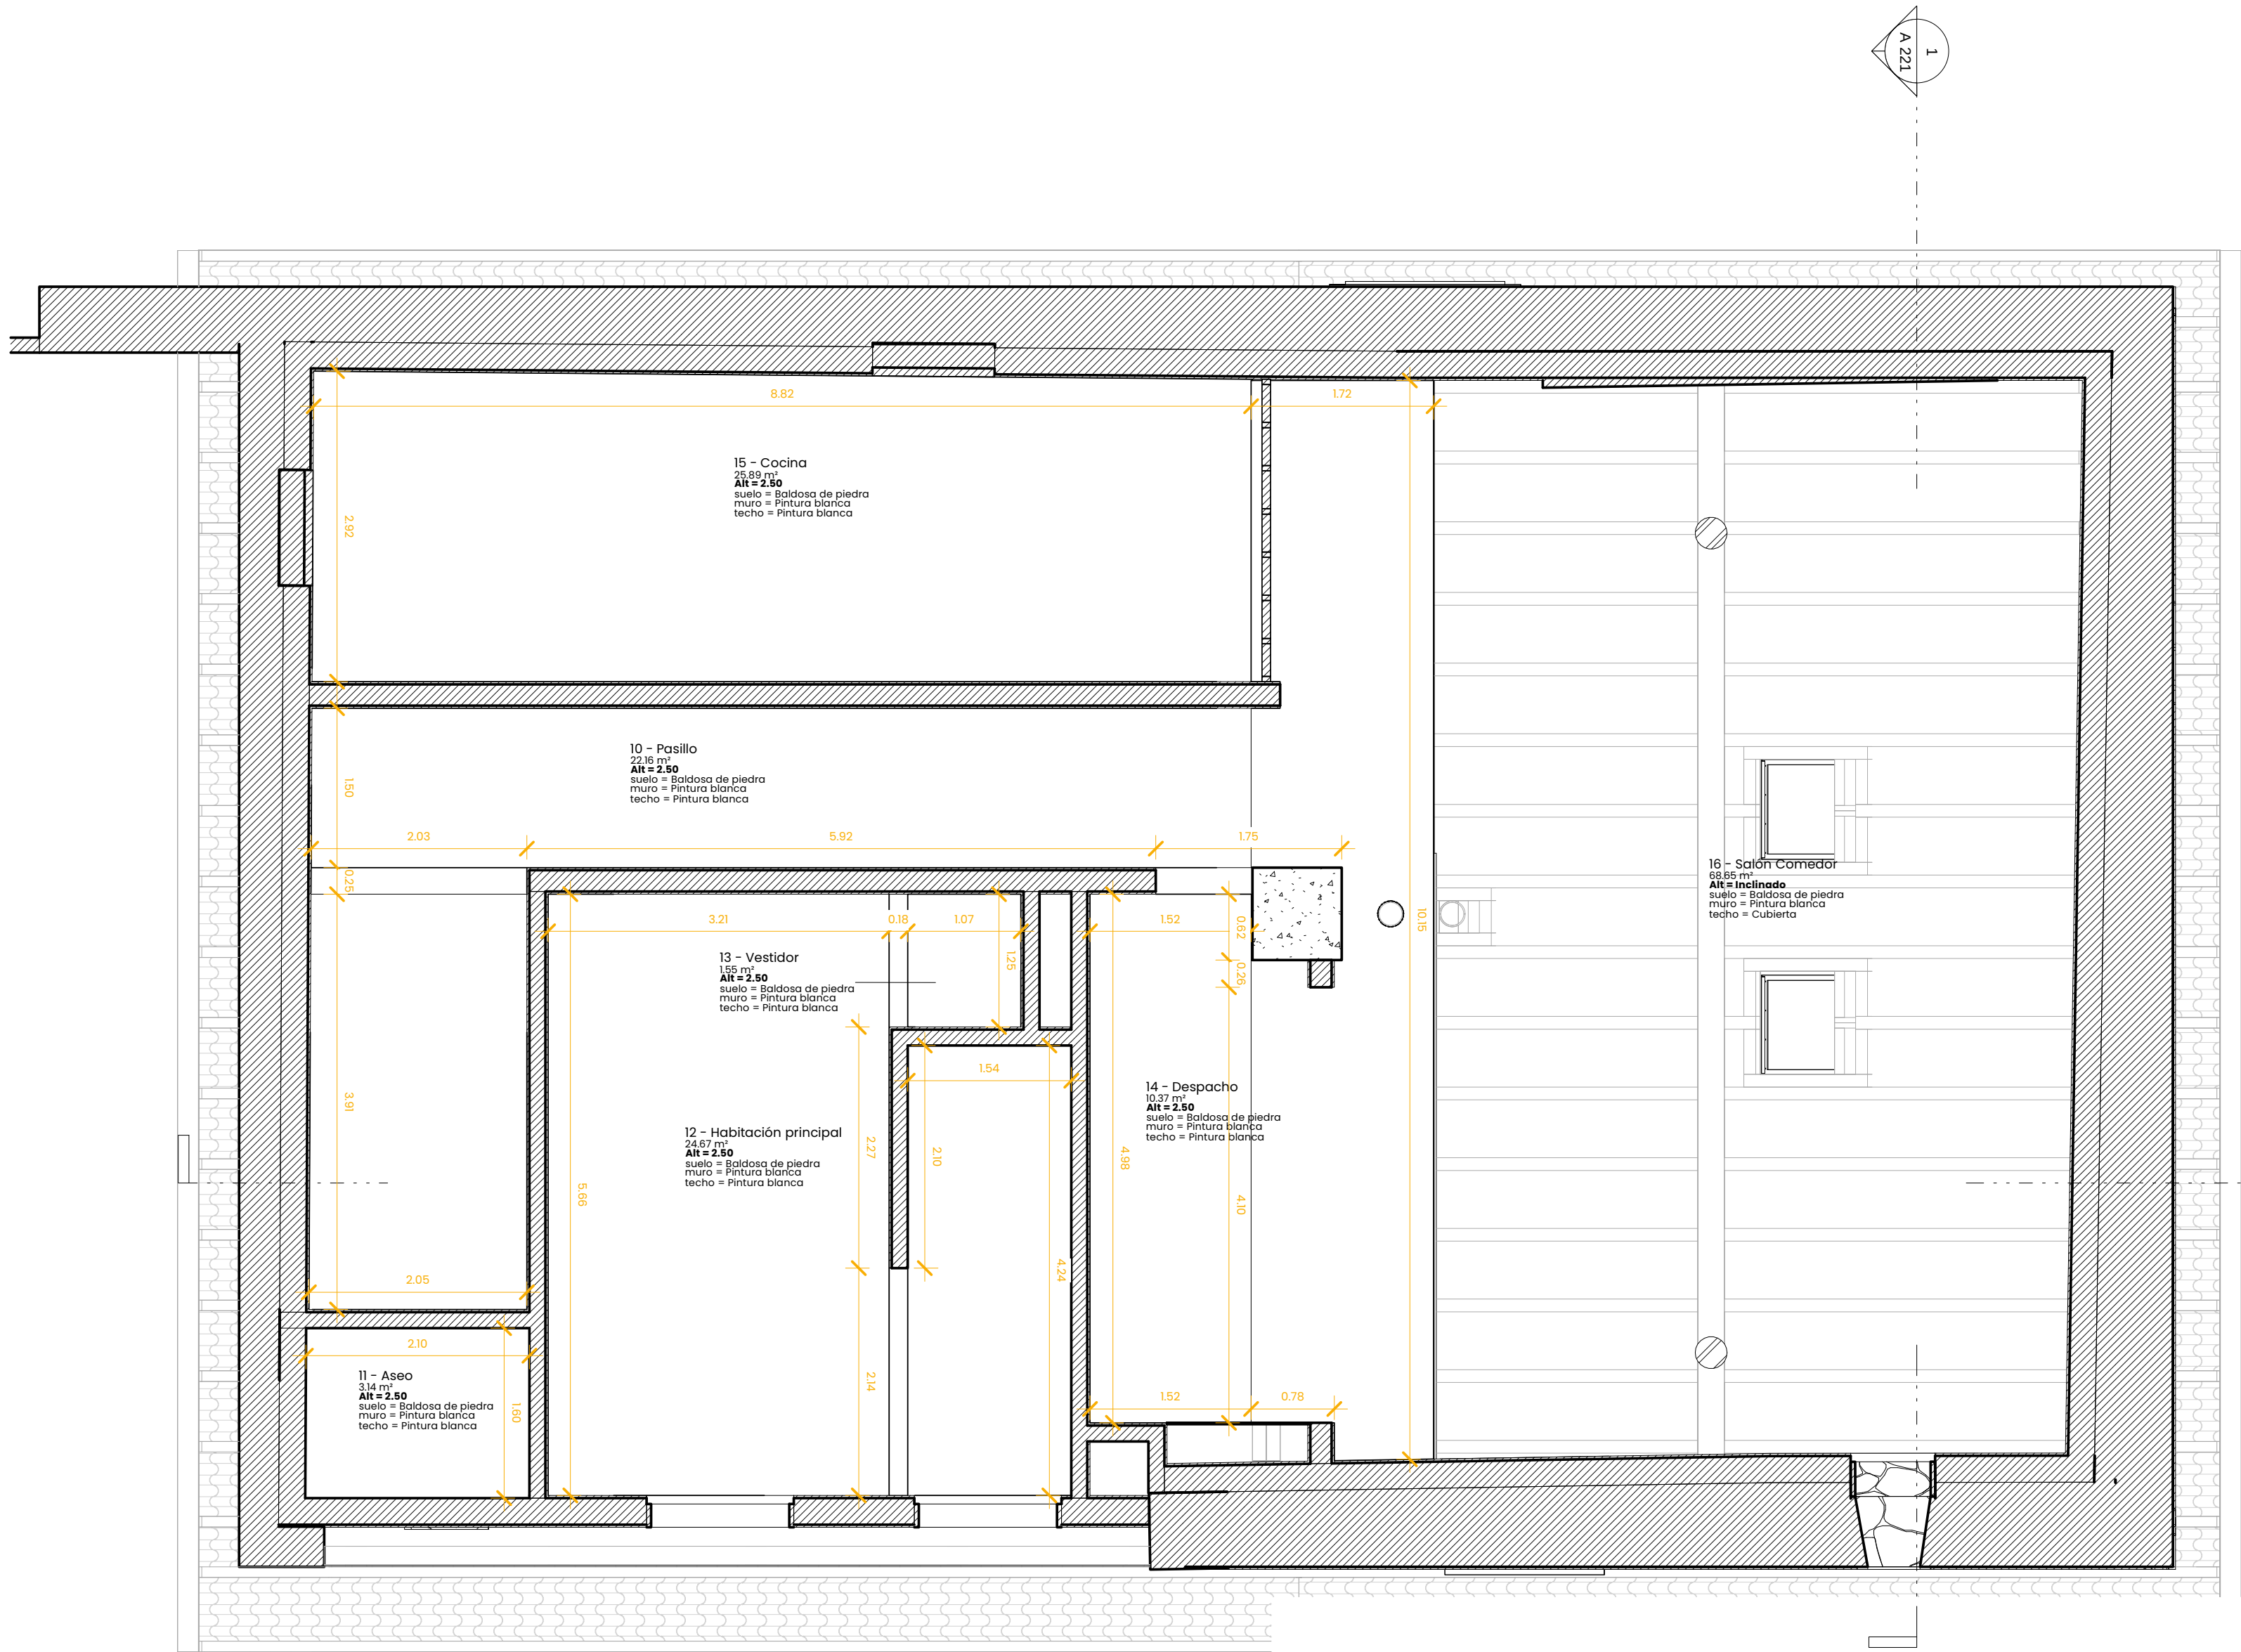

- FT-01 - LAMAS MADERA BLANCA
- FT-02 - PLADUR
- FT-02\* - PLADUR HIDRÓFUGO
- FT-03 - PLADUR FOC EI90

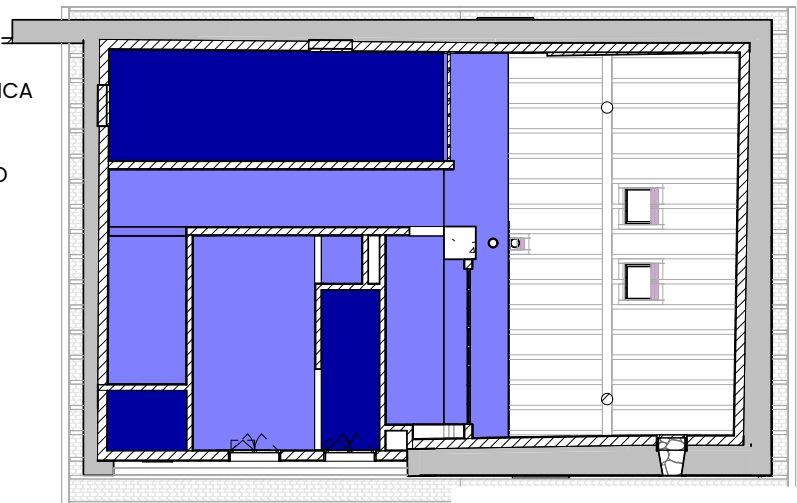

| Tipos de techo |   |
|----------------|---|
| Cód.           | Descripción                                                                                           |
| FT-01          | Aislamiento XPS Expandido de 40 mm entre cabios y revestimiento con lamas de madera lacadas en blanco |
| FT-02          | Falso techo de tipo Pladur con una placa de 12,5m                                                     |
| FT-02*         | Falso techo de tipo Pladur con una placa hidrófuga de 15m                                             |
| FT-03          | 3 Placas de pladur FOC de 15mm ancladas directamente a forjado                                        |



proiektu.

Tu servicio integral de arquitectura

A 401

## PLANO TECHOS P1 - ESTADO REFORMADO


Escala -Como se indica

|            |                                             |
|------------|---------------------------------------------|
| Promotor   | Mikaël Cimino y Aurora Cimino               |
| Arquitecto | Oihana Martín Martínez                      |
| Proyecto   | Rehabilitación integral del caserío Arretxe |
| Situación  | Marabieta 76 - Donostia                     |
| Fase       | Fin de Obra                                 |
| Fecha      | 12 Diciembre 2023                           |
| Revisión   |                                             |

|           |                                             |
|-----------|---------------------------------------------|
| EXP.      | G2023A0686                                  |
| DATA      | 25/03/2025                                  |
| PROYECTO  | Rehabilitación integral del caserío Arretxe |
| SITUACIÓN | Marabieta 76 - Donostia                     |
| FASE      | Fin de Obra                                 |
| FECHA     | 12 Diciembre 2023                           |
| REVISIÓN  |                                             |



- FT-01 - LAMAS MADERA BLANCA
- FT-02 - PLADUR
- FT-02\* - PLADUR HIDRÓFUGO
- FT-03 - PLADUR FOC EI90

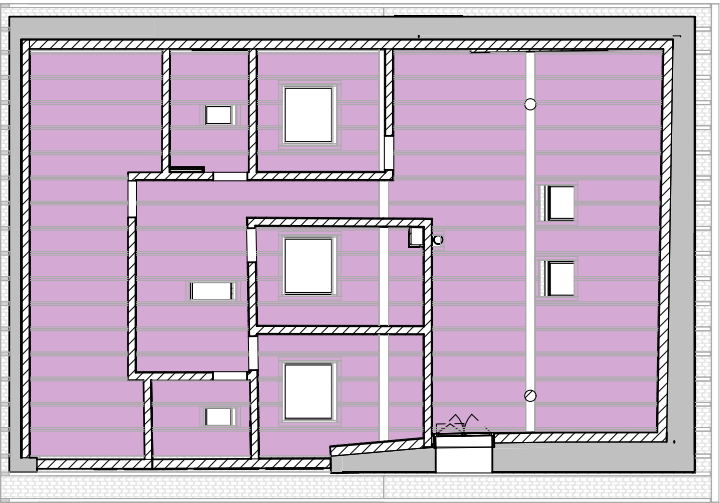

| Tipos de techo |   |
|----------------|---|
| Cód.           | Descripción                                                                                           |
| FT-01          | Aislamiento XPS Expandido de 40 mm entre cabios y revestimiento con lamas de madera lacadas en blanco |
| FT-02          | Falso techo de tipo Pladur con una placa de 12,5m                                                     |
| FT-02*         | Falso techo de tipo Pladur con una placa hidrófuga de 15m                                             |
| FT-03          | 3 Placas de pladur FOC de 15mm ancladas directamente a forjado                                        |



proiektu.

Tu servicio integral de arquitectura

A 402

## PLANO TECHOS P2 - ESTADO REFORMADO


Escala -Como se indica

|            |                                             |
|------------|---------------------------------------------|
| Promotor   | Mikaël Cimino y Aurora Cimino               |
| Arquitecto | Oihana Martín Martínez                      |
| Proyecto   | Rehabilitación integral del caserío Arretxe |
| Situación  | Marabieta 76 - Donostia                     |
| Fase       | Fin de Obra                                 |
| Fecha      | 12 Diciembre 2023                           |
| Revisión   |                                             |





| Tipos de techo |   |
|----------------|---|
| Cód.           | Descripción                                                                                           |
| FT-01          | Aislamiento XPS Expandido de 40 mm entre cabios y revestimiento con lamas de madera lacadas en blanco |
| FT-02          | Falso techo de tipo Pladur con una placa de 12,5m                                                     |
| FT-02*         | Falso techo de tipo Pladur con una placa hidrófuga de 15m                                             |
| FT-03          | 3 Placas de pladur FOC de 15mm ancladas directamente a forjado                                        |

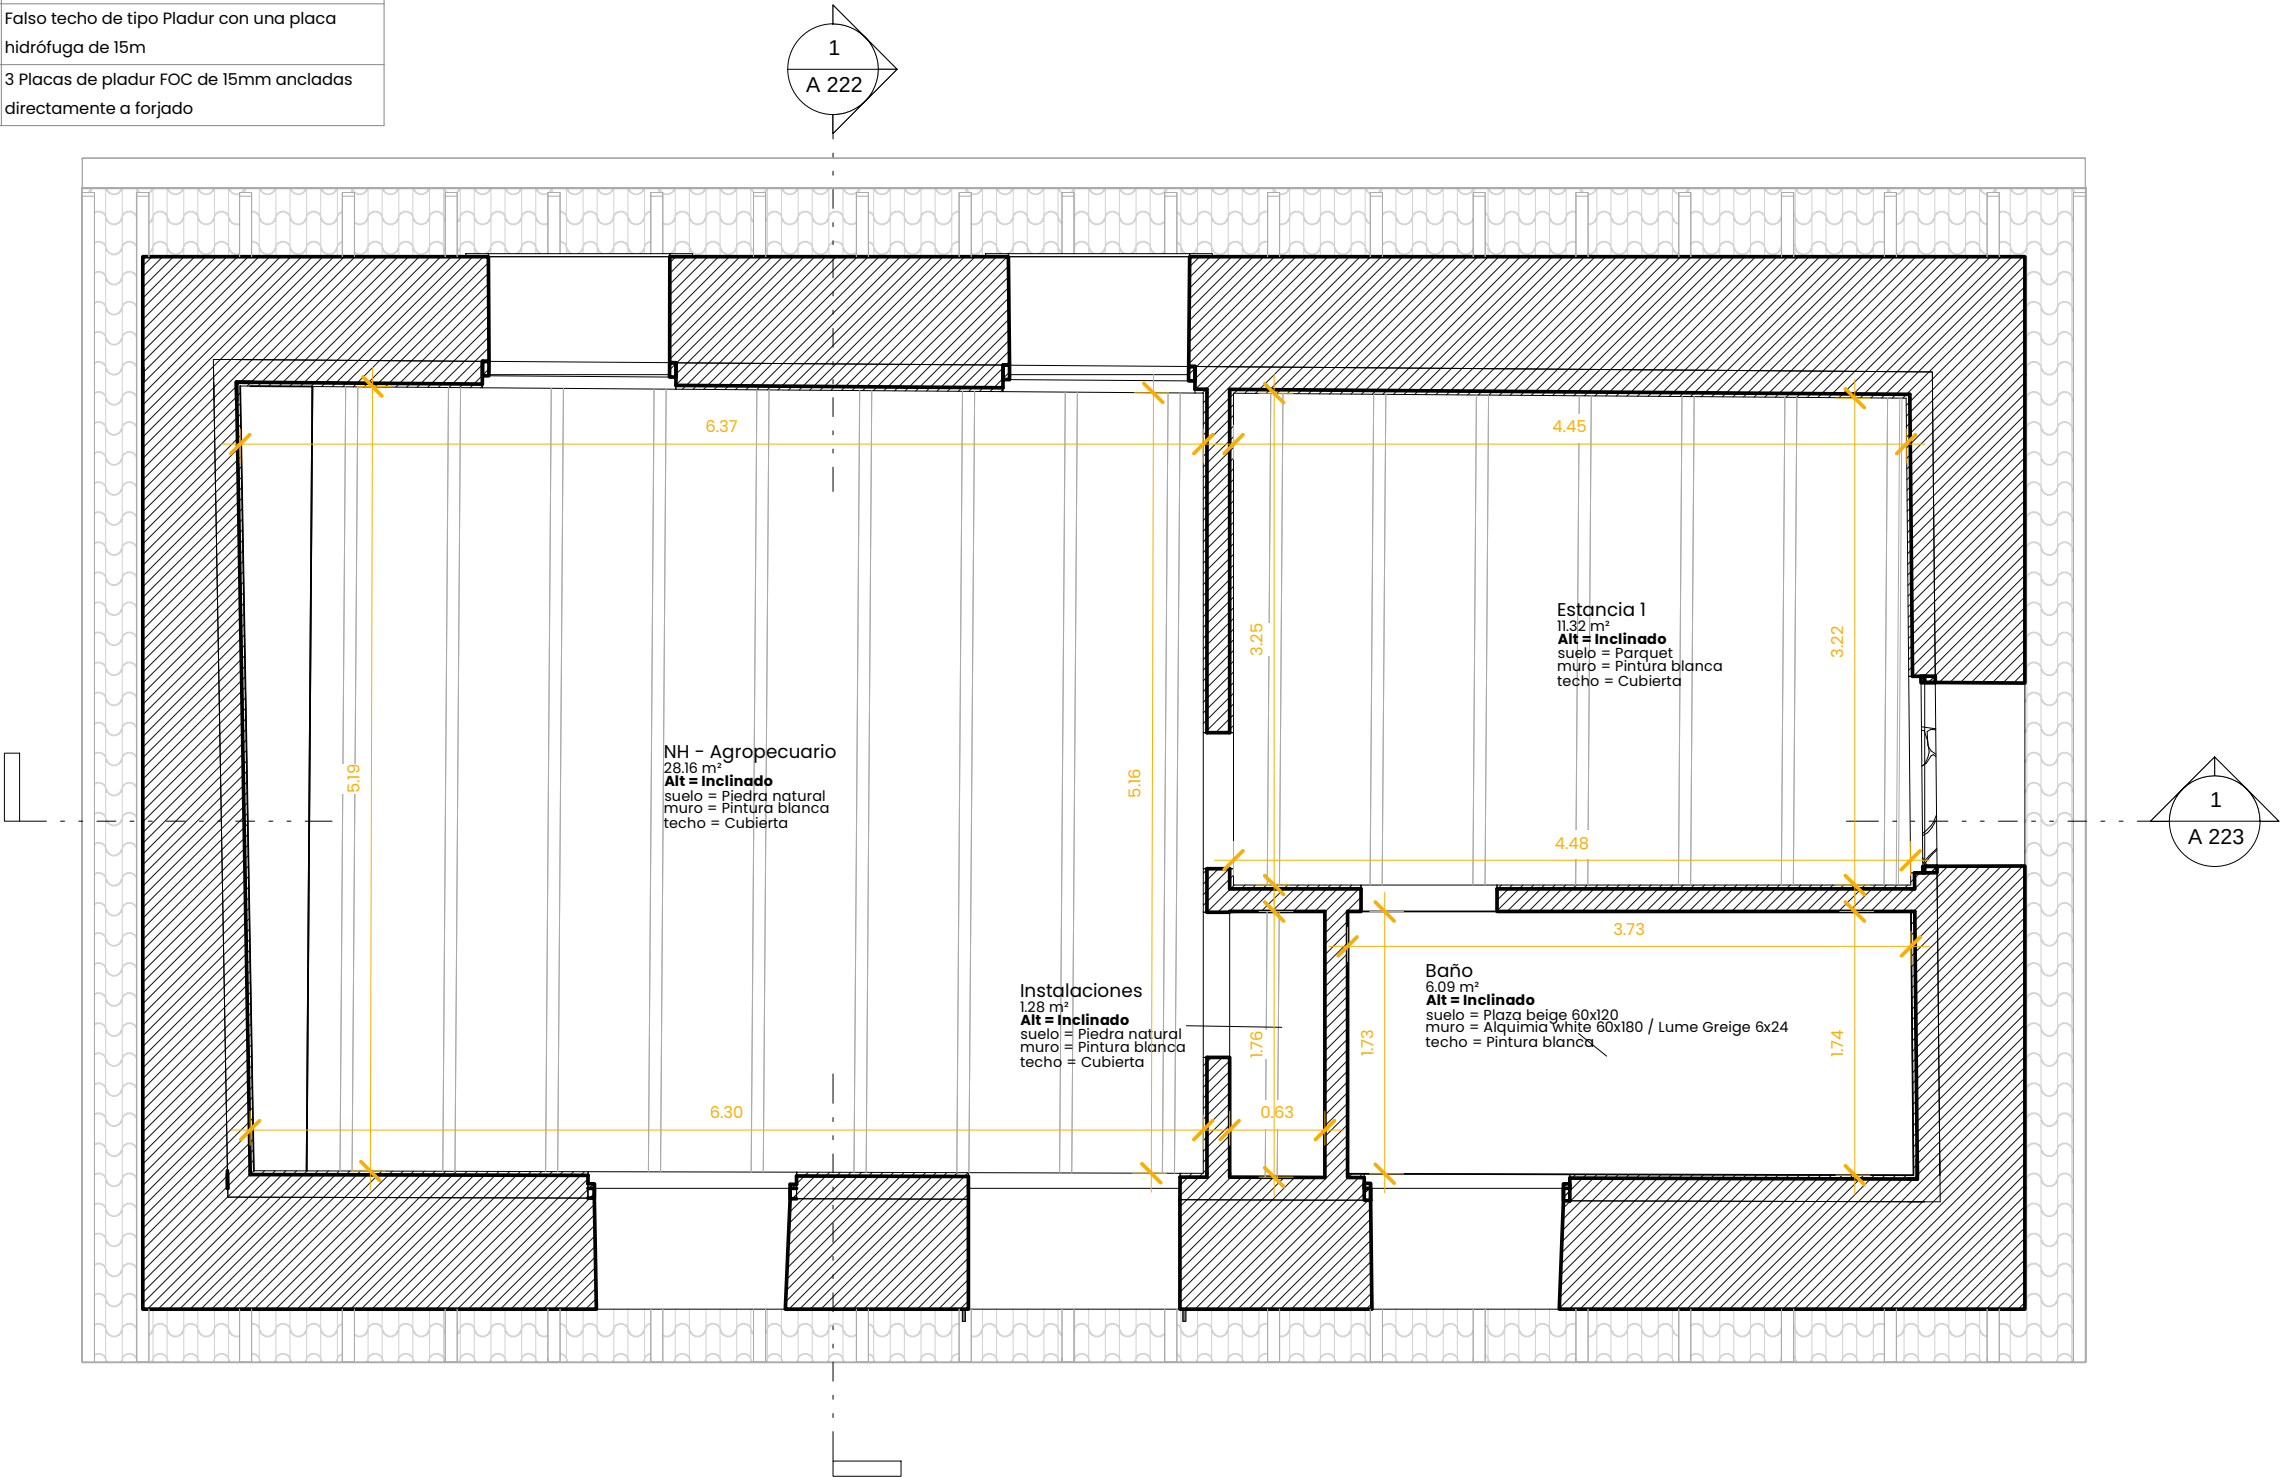

proiektu.

Tu servicio Integral de arquitectura


## A 403

### PLANO TECHOS

### ANEXO - ESTADO

### REFORMADO

Escala - Como se indica

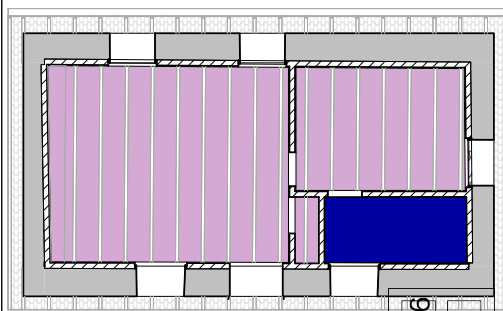

- FT-01 - LAMAS MADERA BLANCA
- FT-02 - PLADUR
- FT-02\* - PLADUR HIDRÓFUGO
- FT-03 - PLADUR FOC EI90

|            |                                             |
|------------|---------------------------------------------|
| Promotor   | Mikaël Cimino y Aurore Cimino               |
| Arquitecto | Oihana Martin Martinez                      |
| Proyecto   | Rehabilitación integral del caserío Arretxe |
| Situación  | Marabieta 76 - Donostia                     |
| Fase       | Modificación Final de Obra                  |
| Fecha      | 05 Marzo 2025                               |
| Revisión   | 1                                           |

