

SUPERFICIE PARCELA

630.90 m<sup>2</sup>


ENERO 2010

ESCALA 1:100



A02m




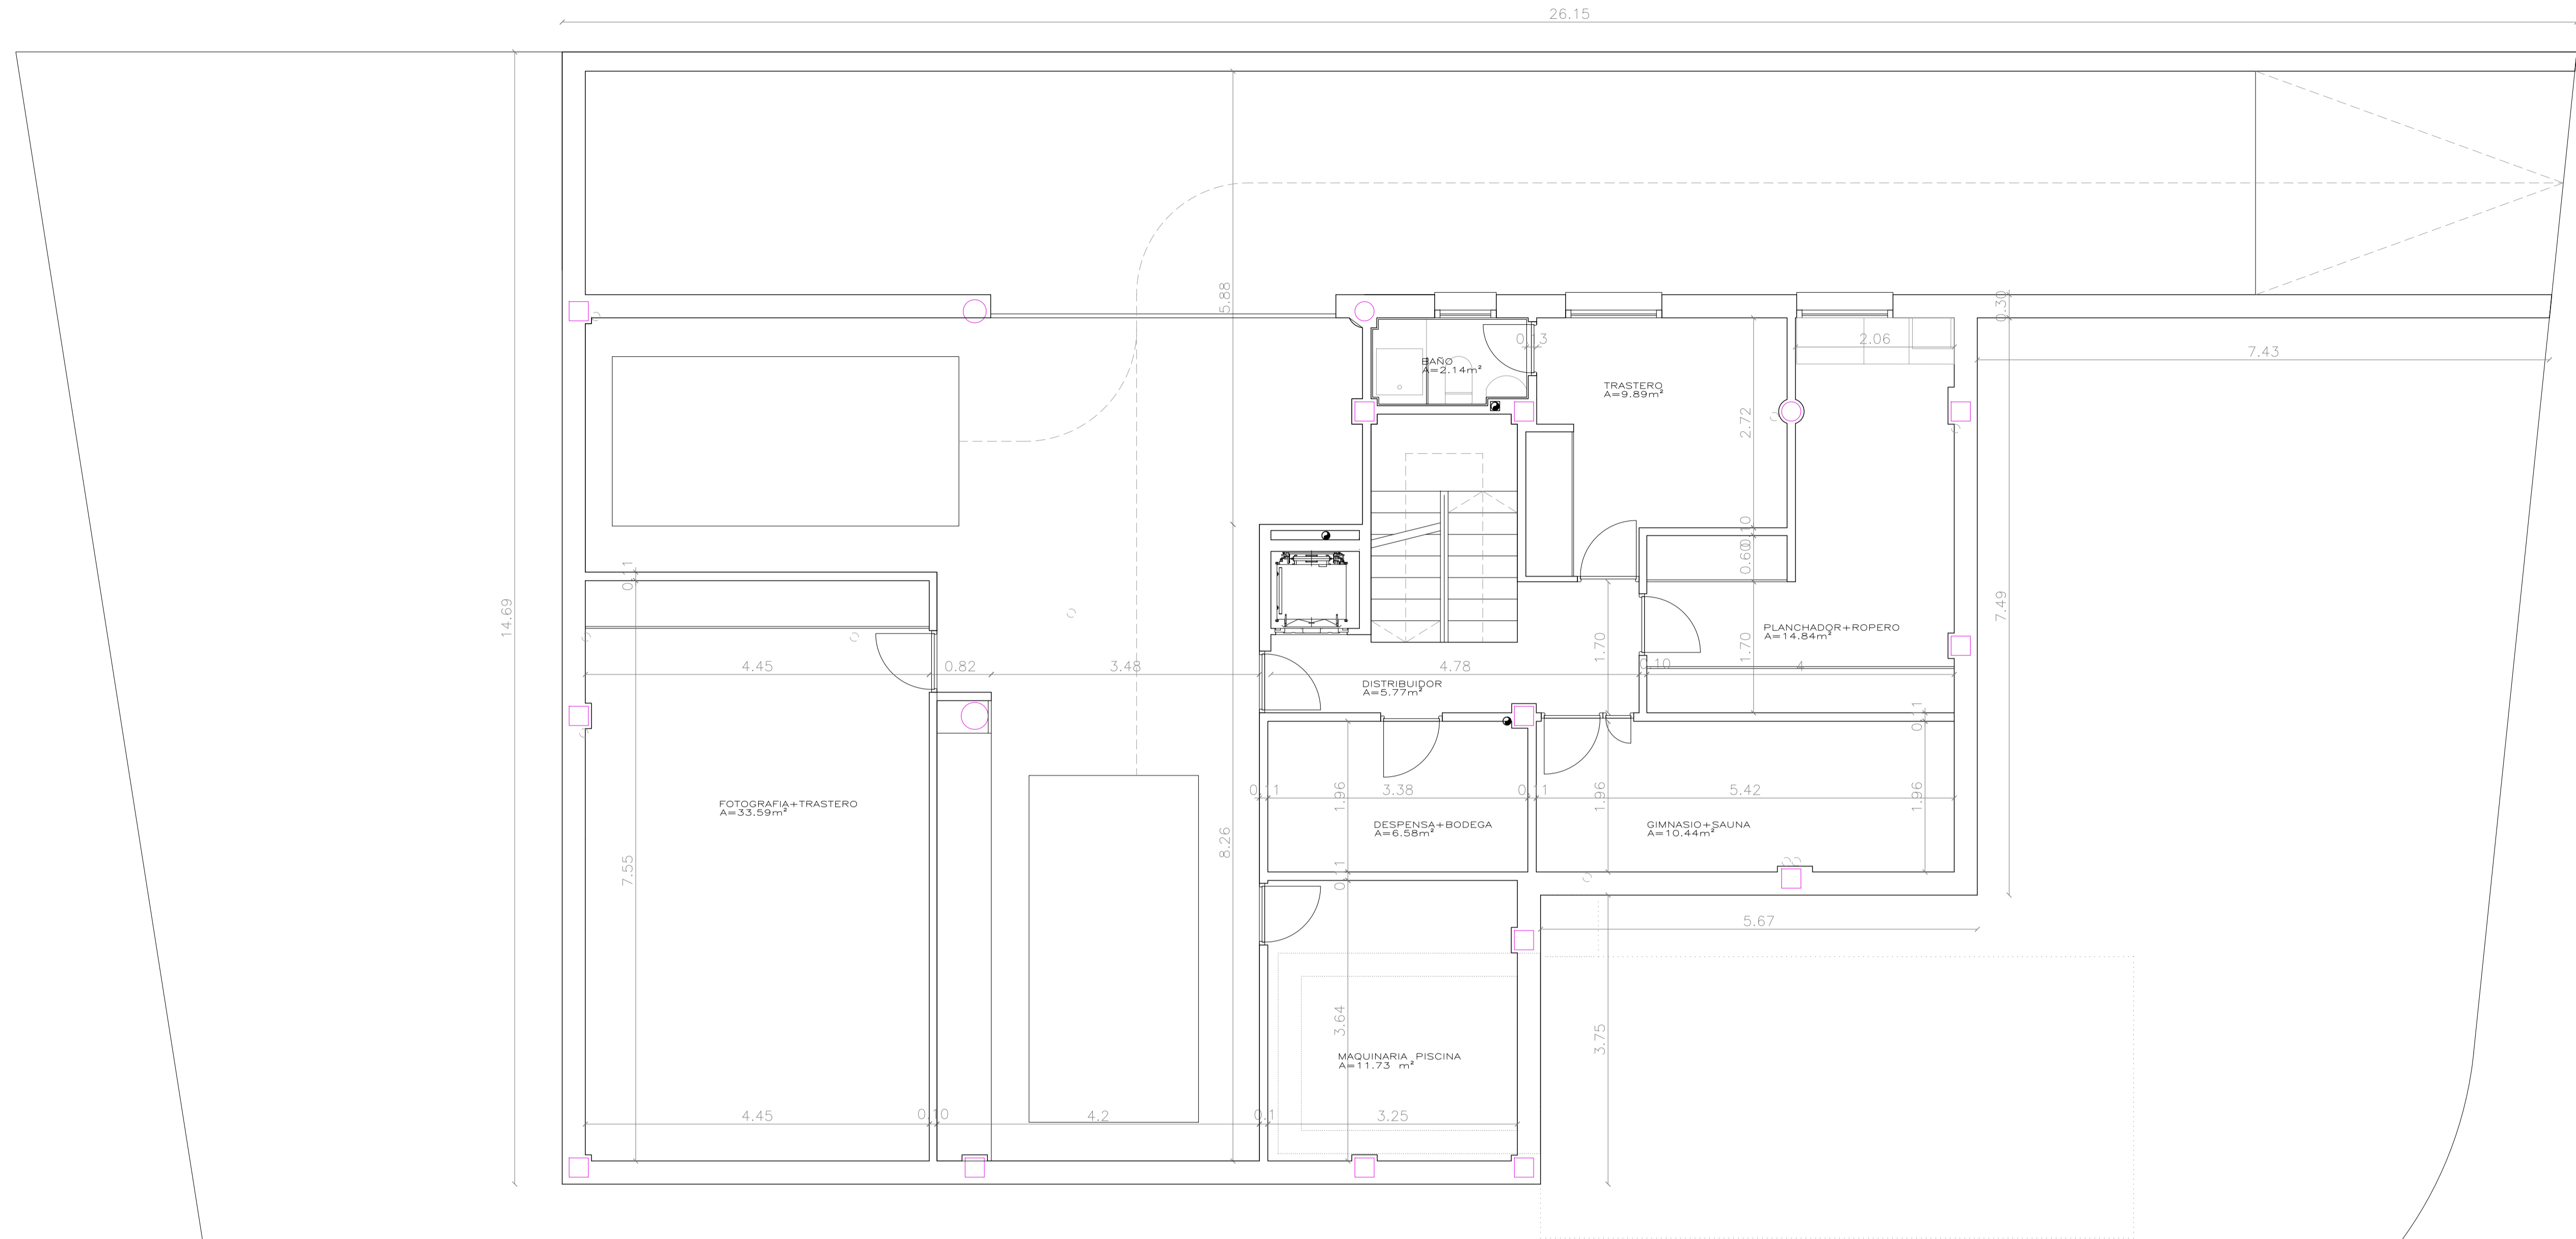

SUPERFICIE CONSTRUIDA PLANTA SÓTANO: 190.73 M2

ENERO 2009


ESCALA 1:50

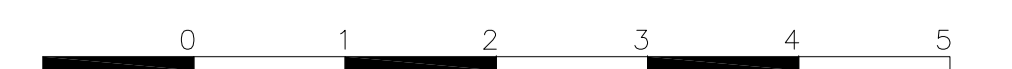


A03




ESTUDIO BBA+ARQUITECTURA

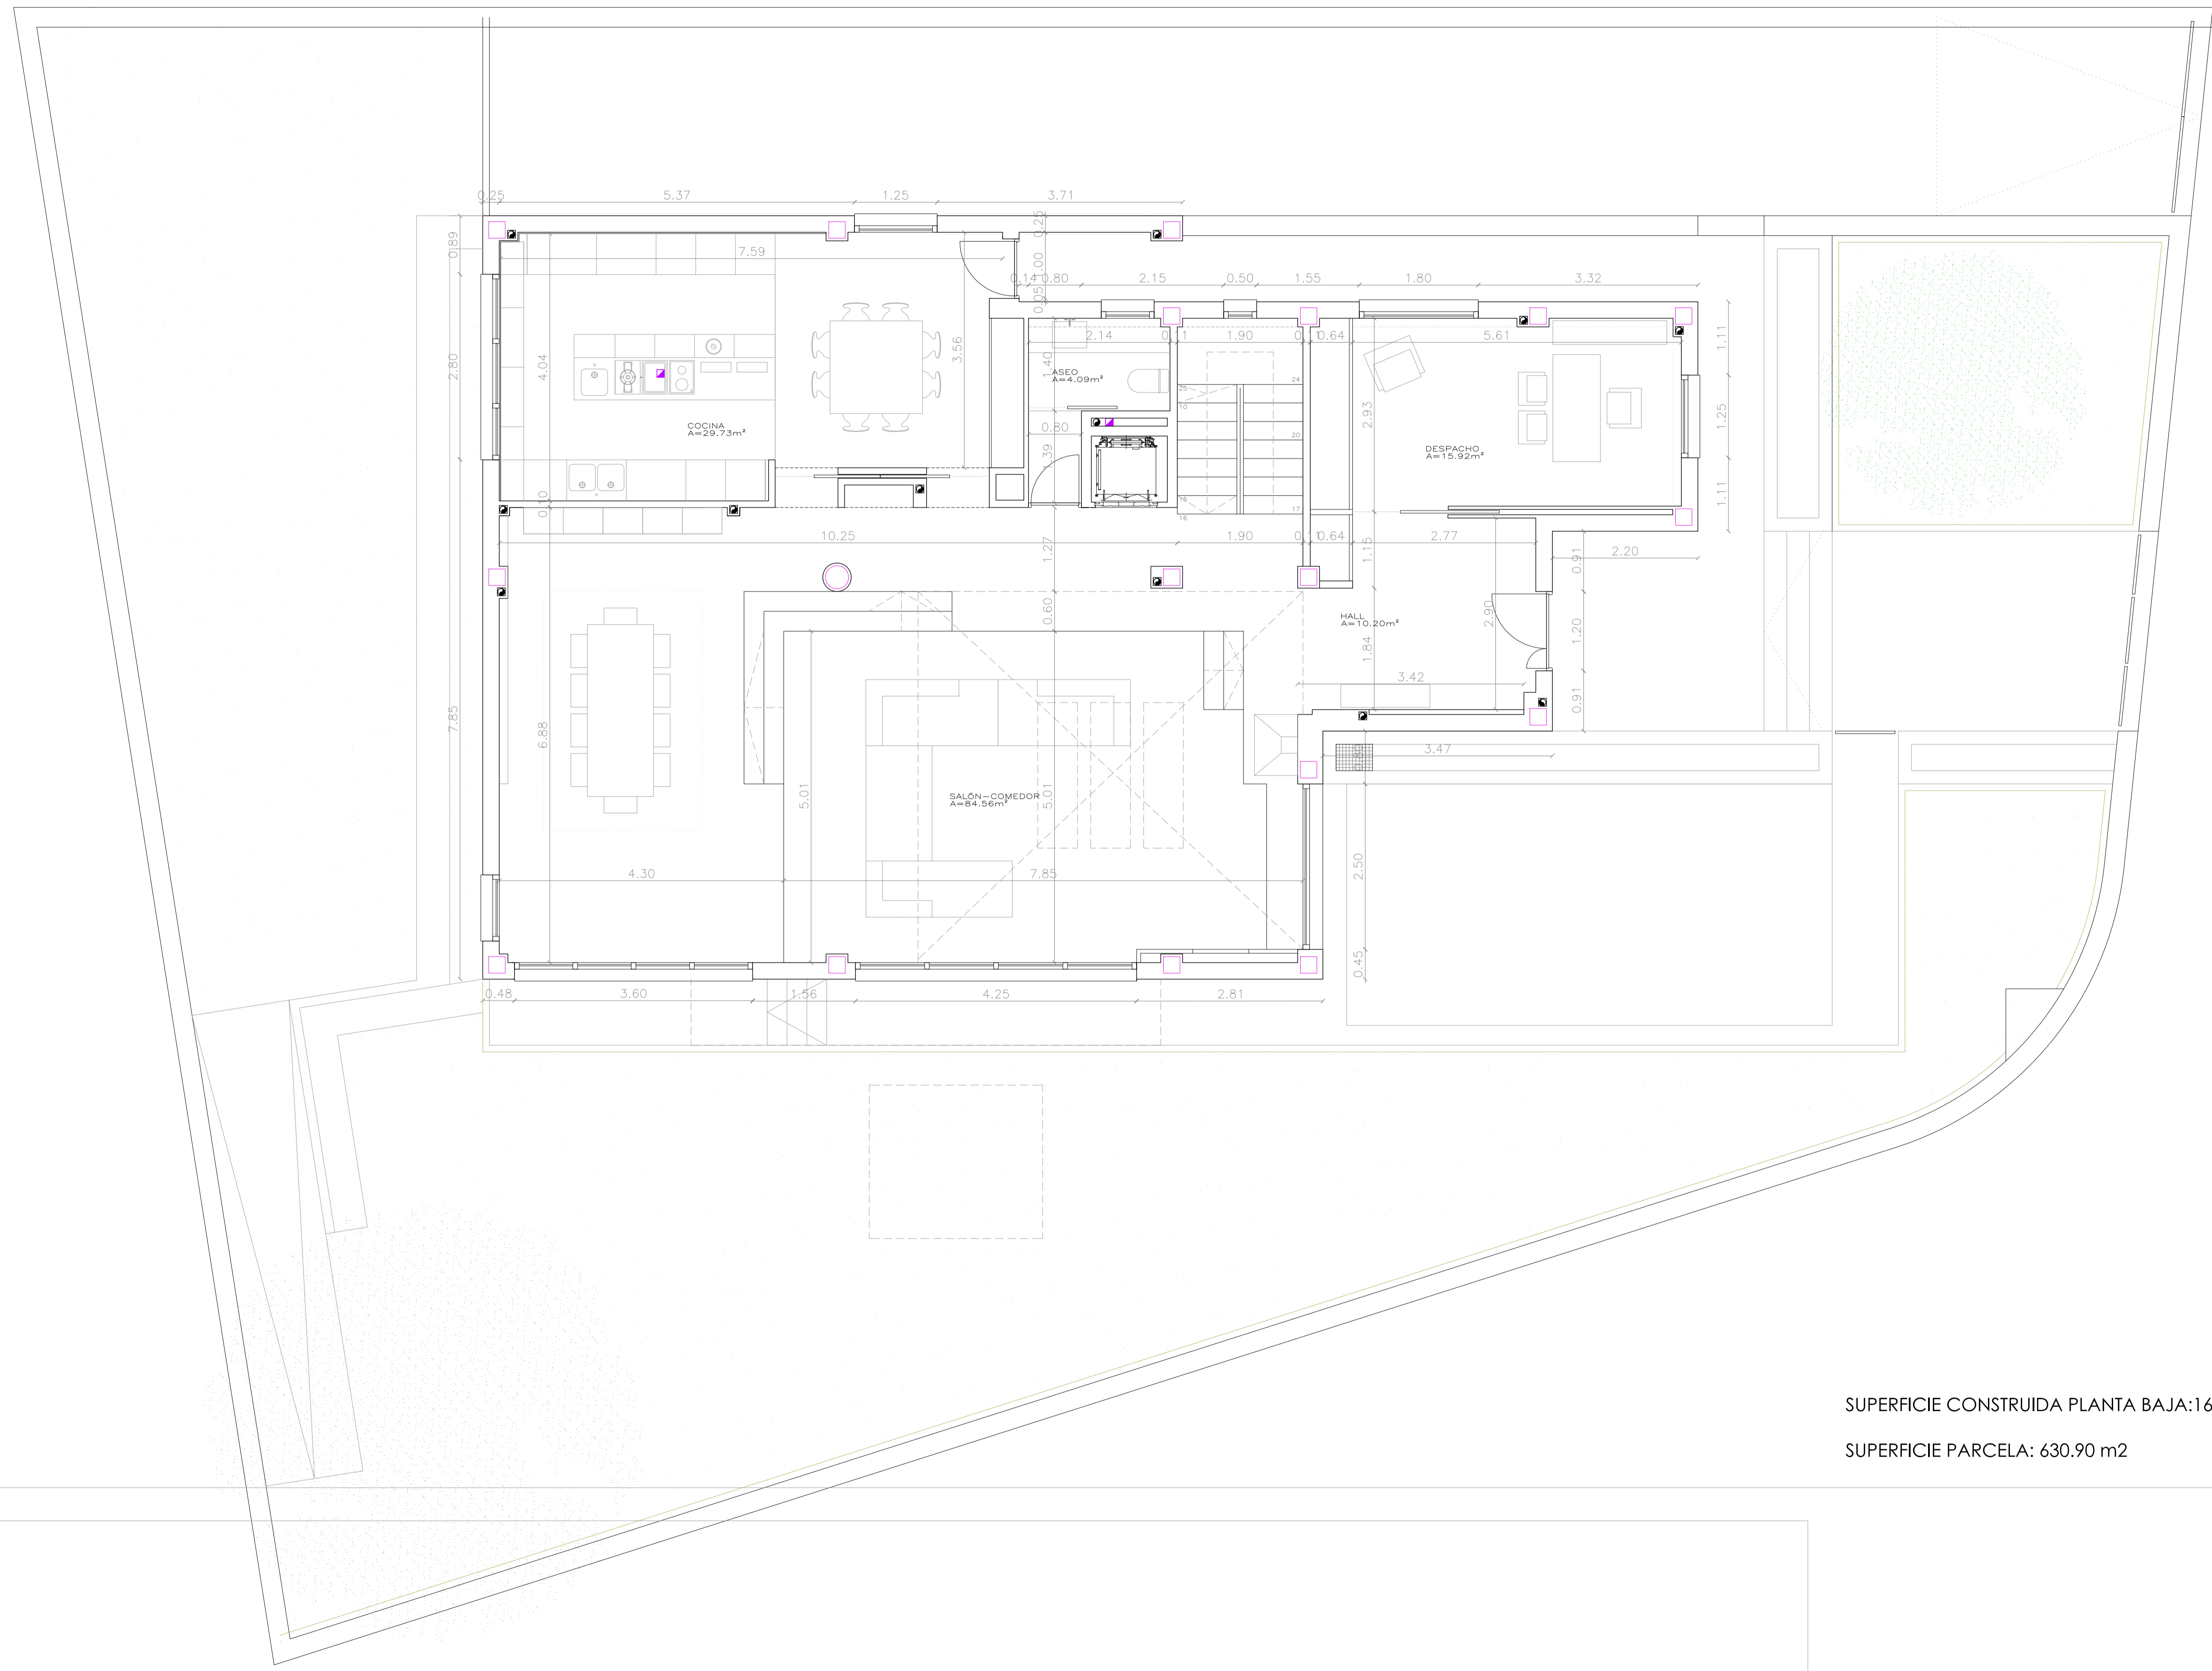

SUPERFICIE CONSTRUIDA PLANTA BAJA: 169.68 M2  
 SUPERFICIE PARCELA: 630.90 m2

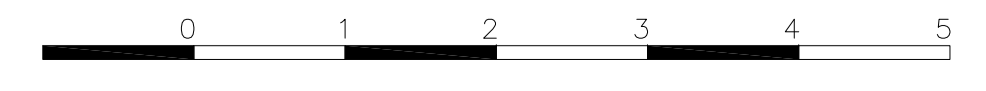

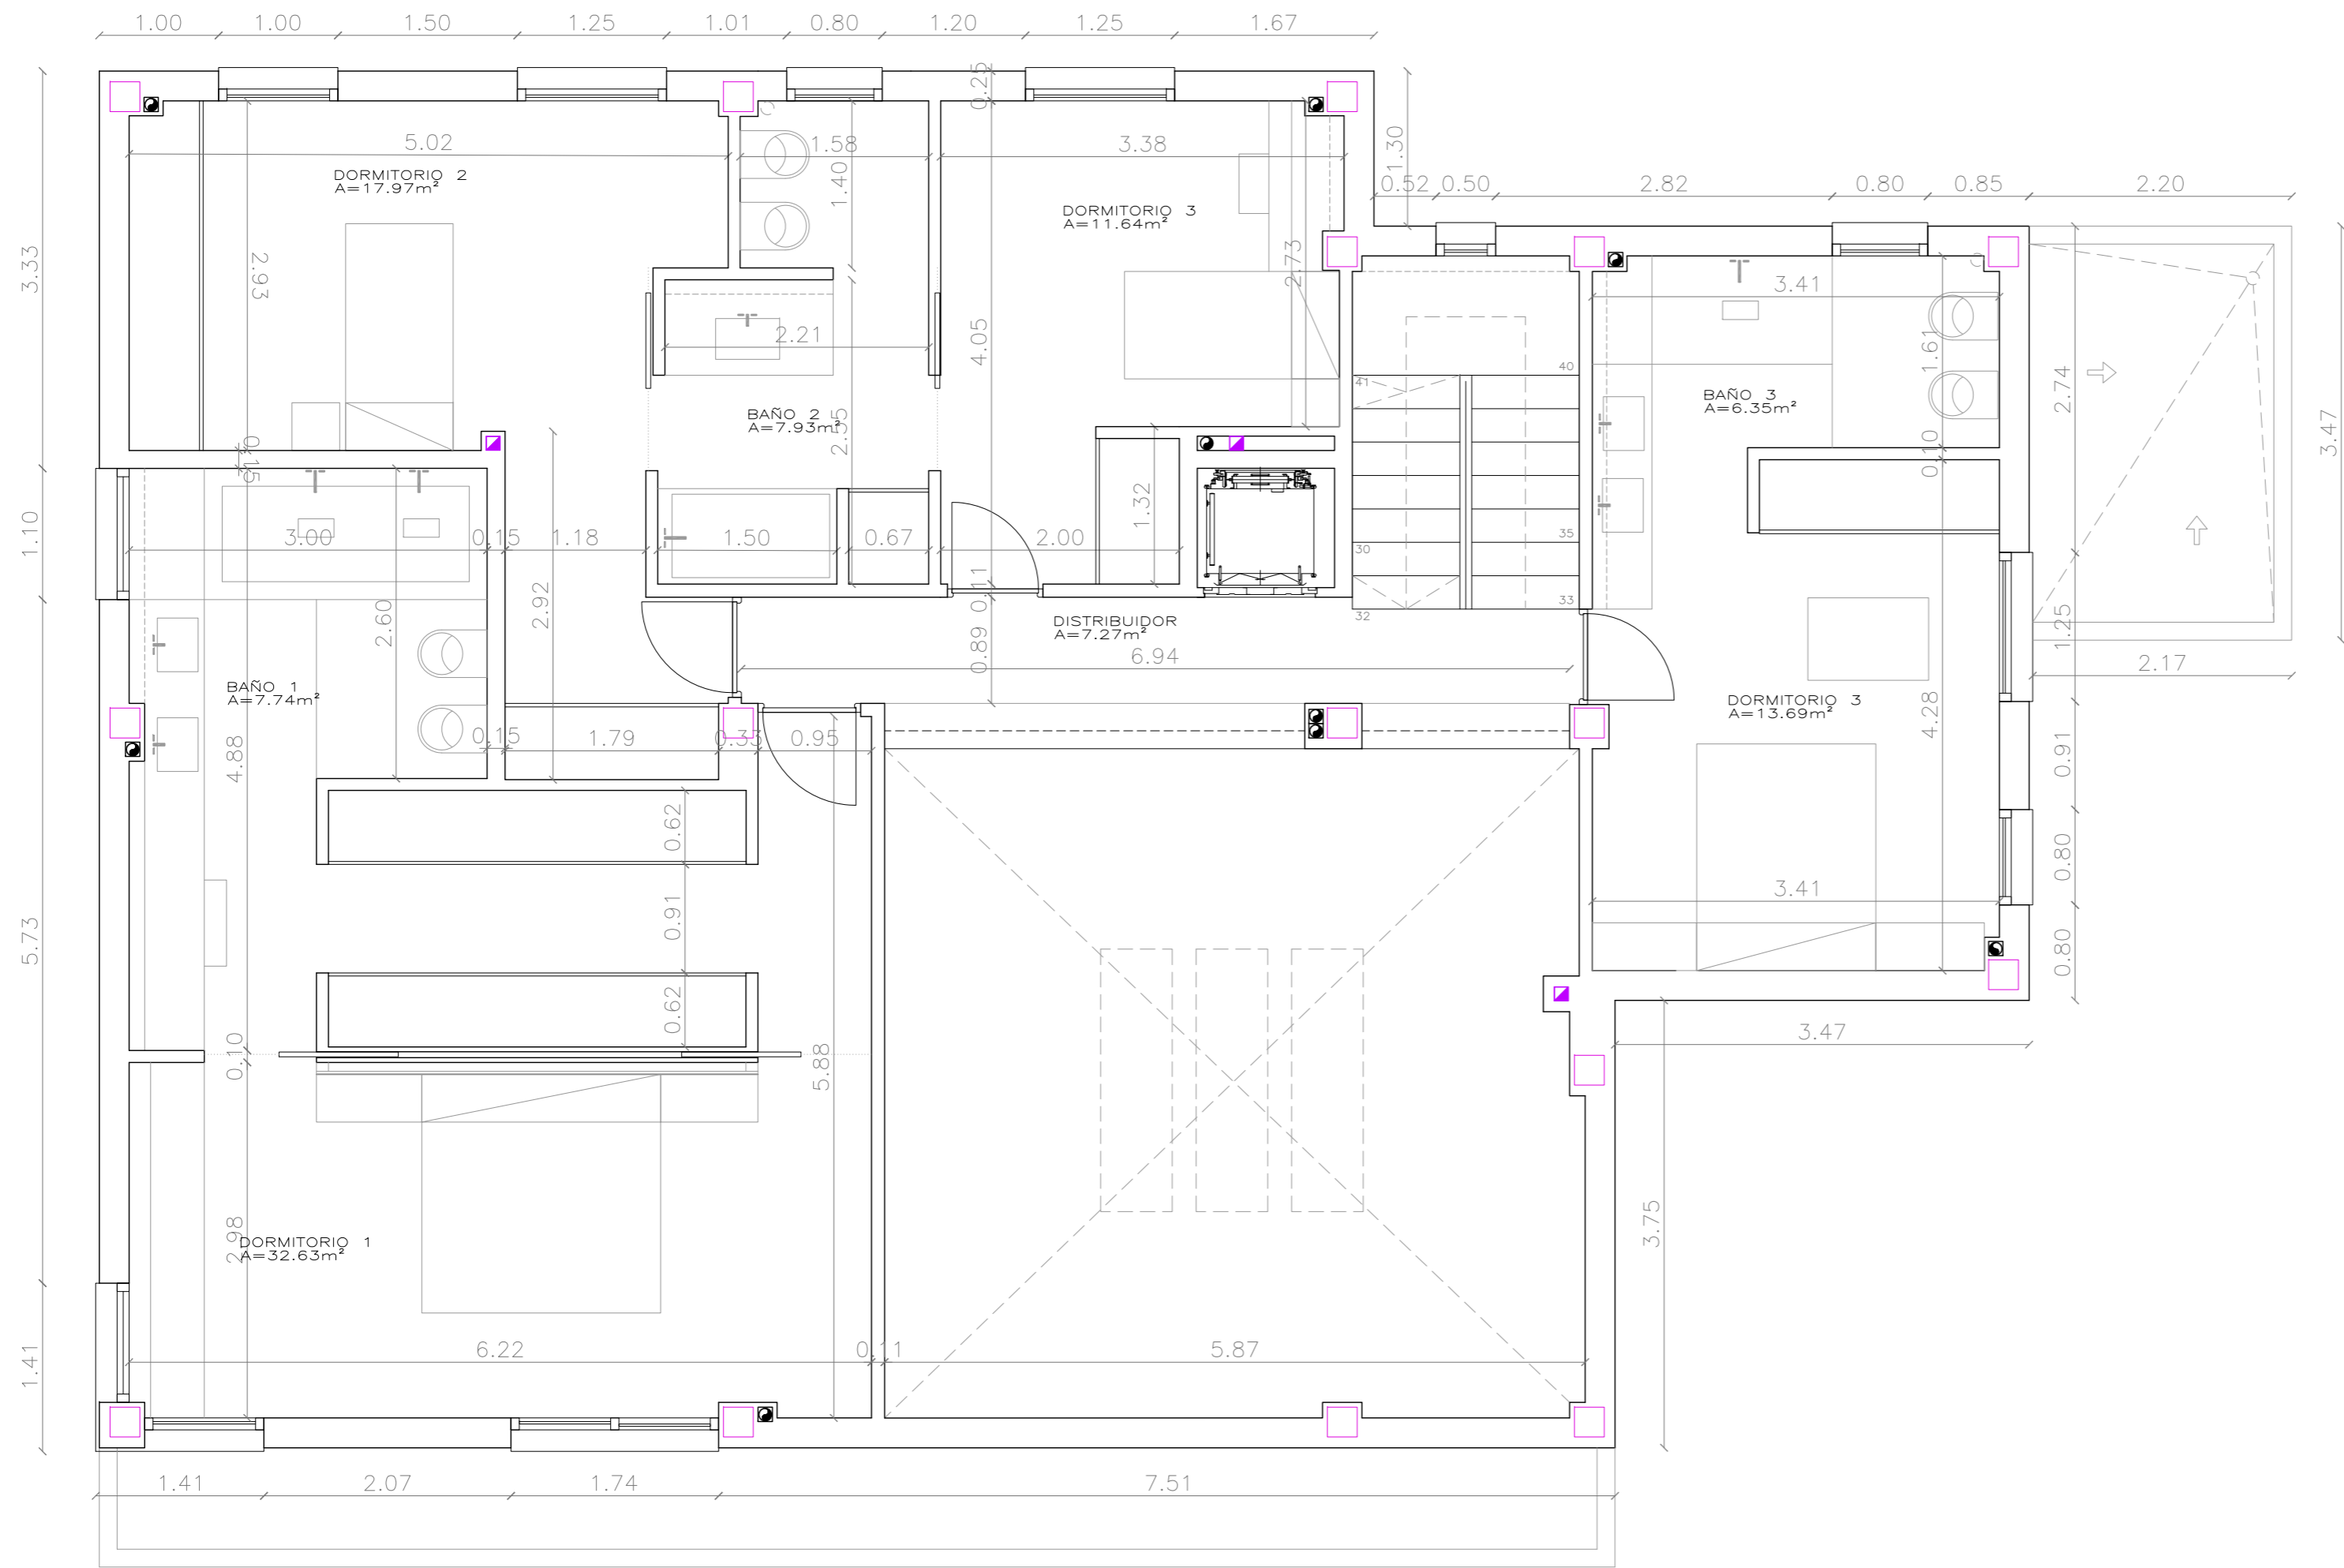


SUPERFICIE CONSTRUIDA PLANTA PRIMERA: 134.97 M2


A05

ENERO 2009

ESCALA 1:50

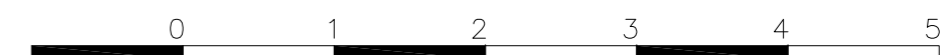

ESTUDIO EBRÁ-ARQUITECTURA

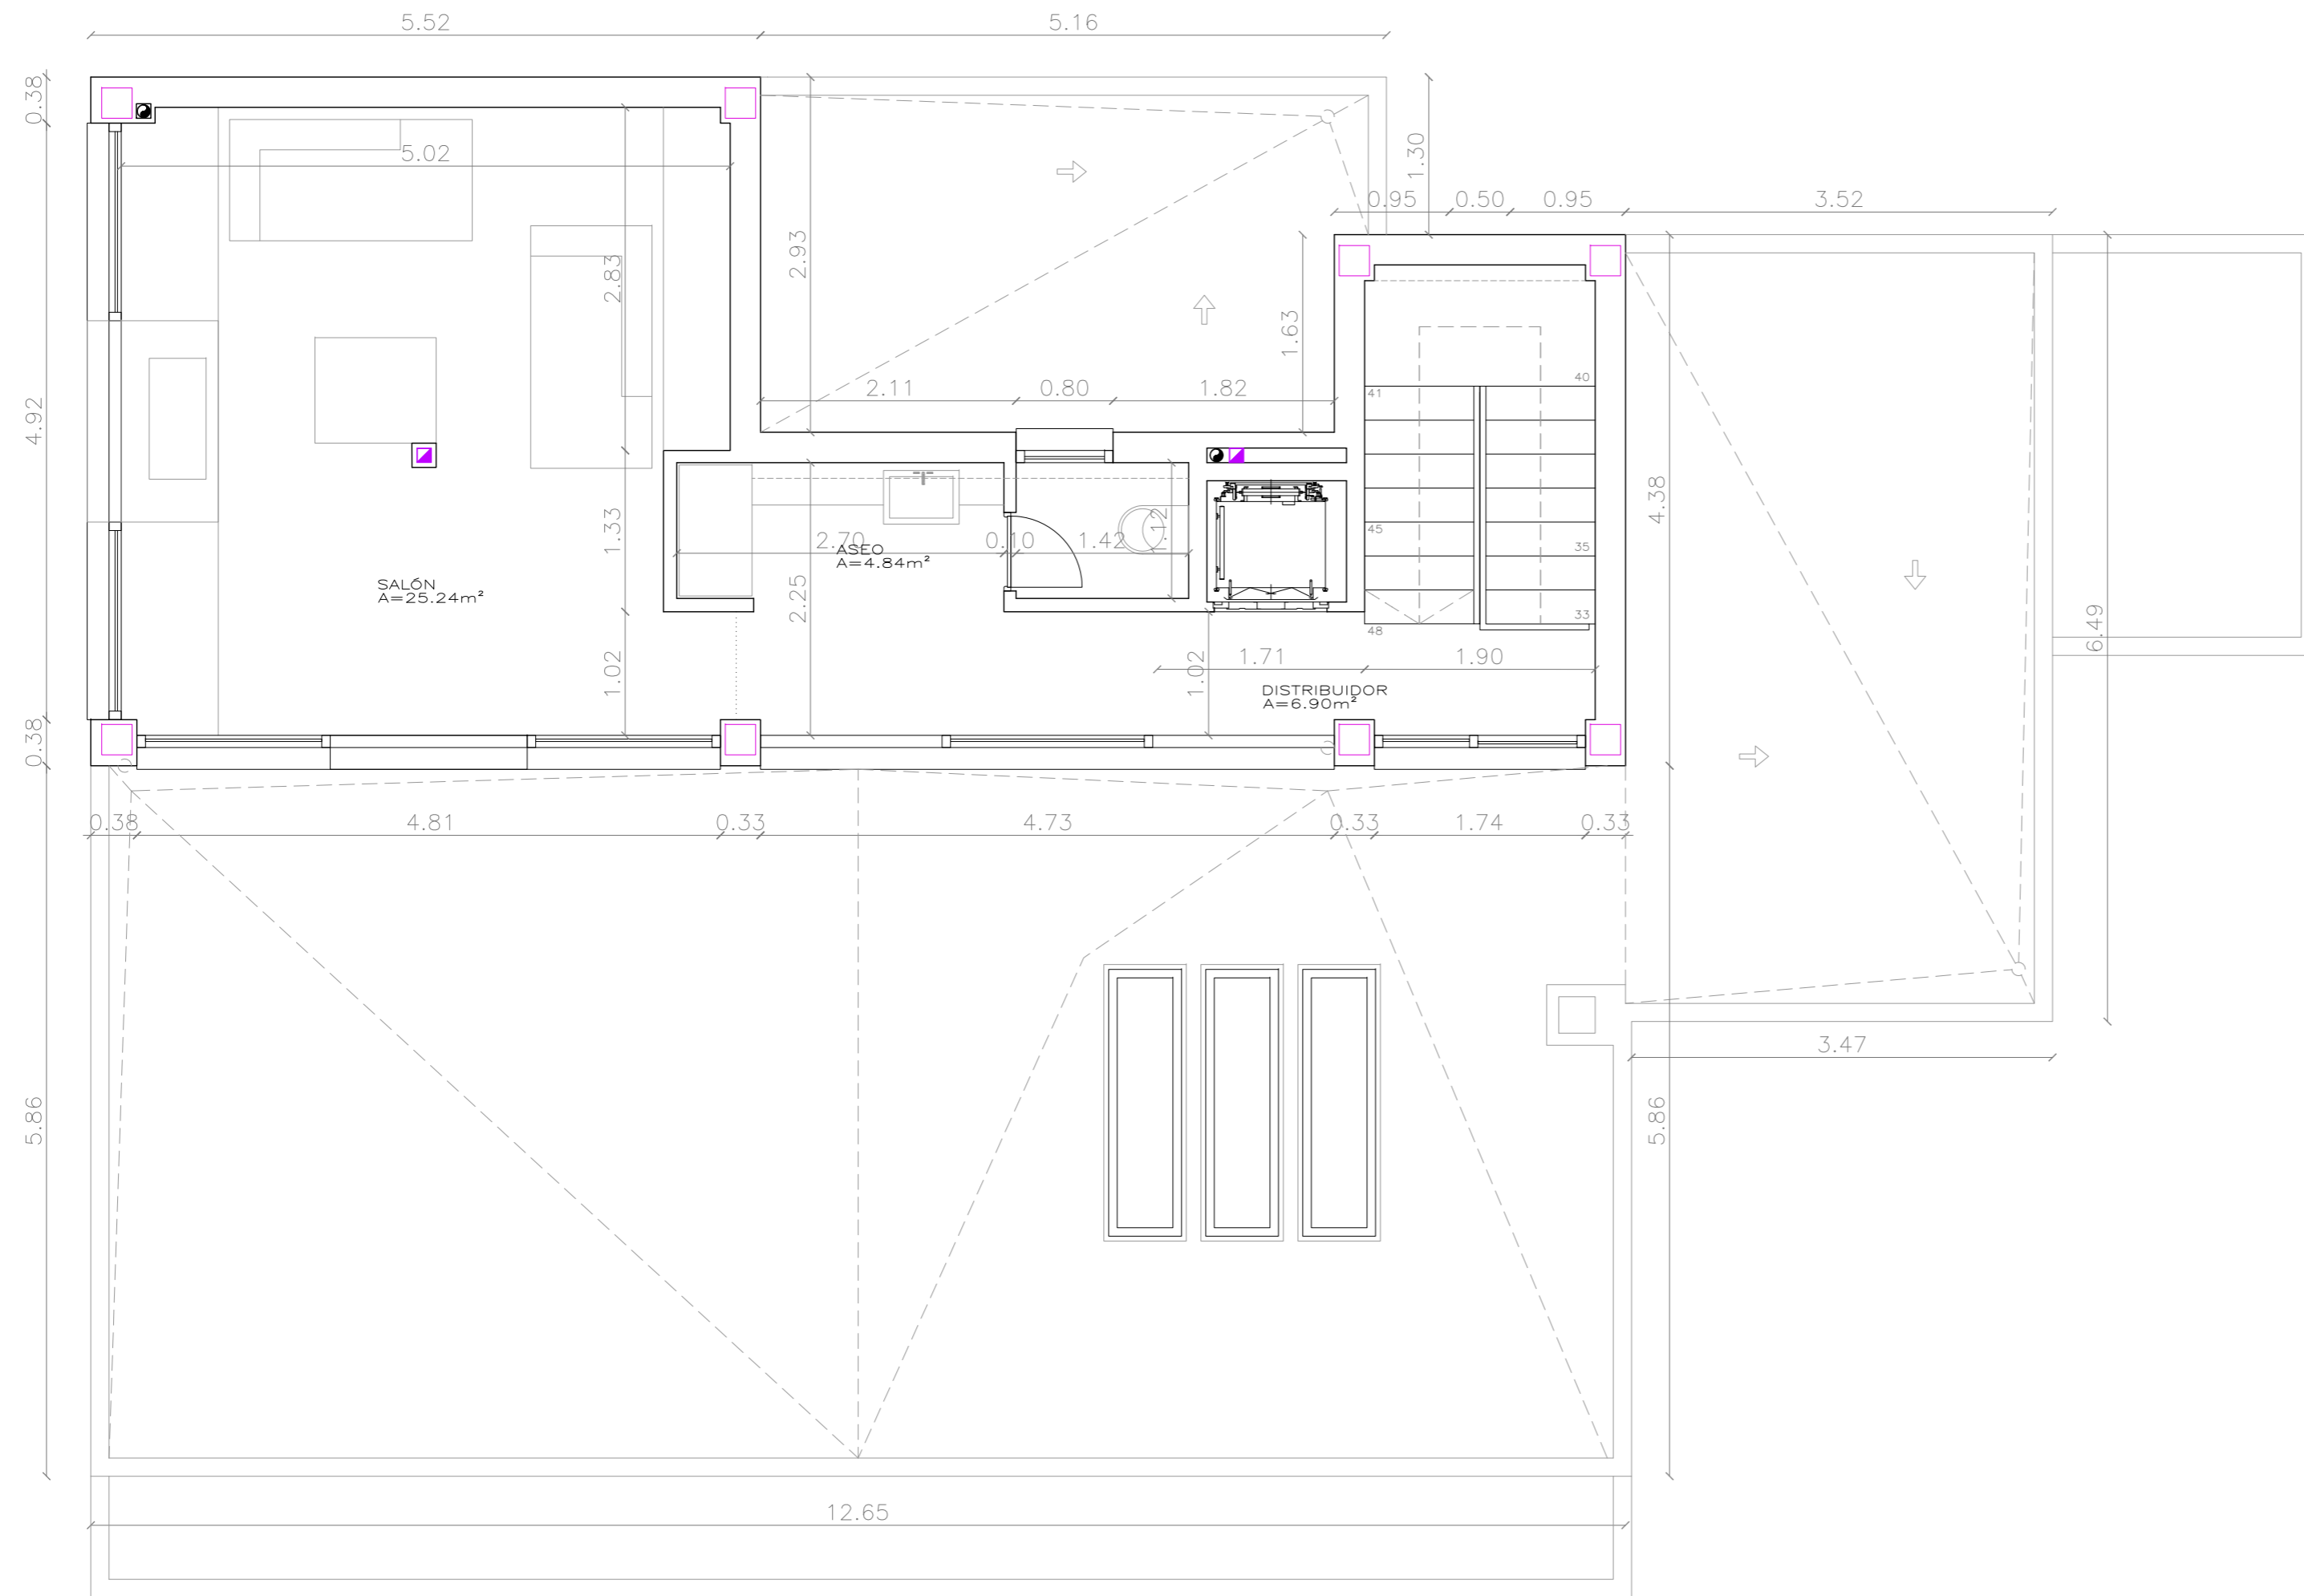

SUPERFICIE CONSTRUIDA PLANTA SEGUNDA: 48.68 M2

A06

ENERO 2009

ESCALA 1:50



ESTUDIO EBRÁ-ARQUITECTURA