


AV. CAN CABASSA 26 - 08195 SANT CUGAT DEL VALLES		03
PLANO UBICACIÓN	6 SEPTIEMBRE 2019	

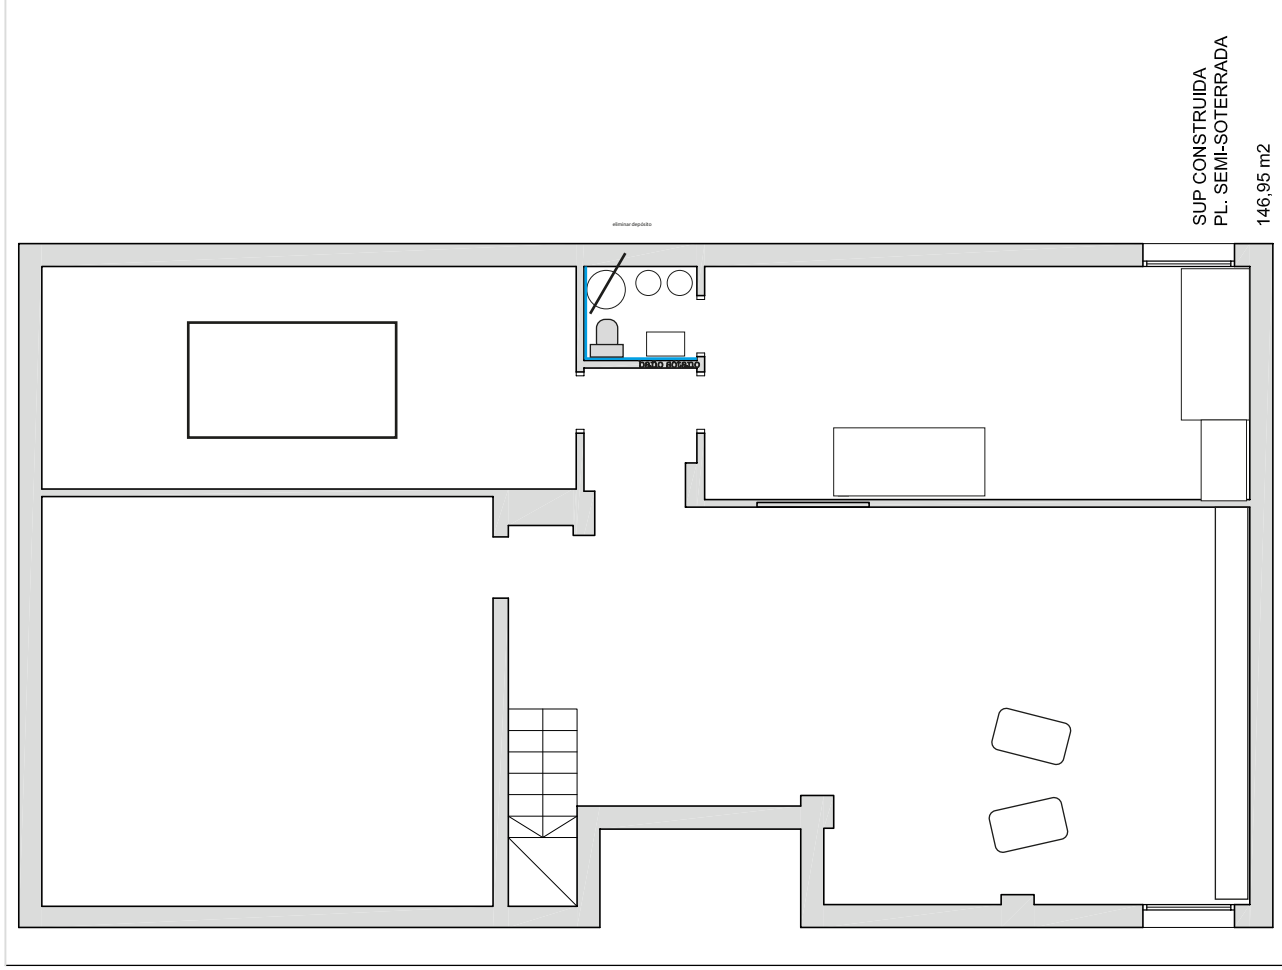


PLANO PLANTA SOTANO
AV. CAN CABASSA 26 - 08195 SANT CUGAT DEL VALLES

PLANTA SOTANO


ESCALA 1:100

6 SEPTIEMBRE 2019

02

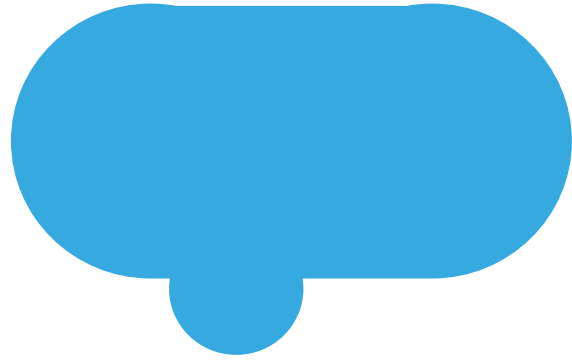

patio trasero

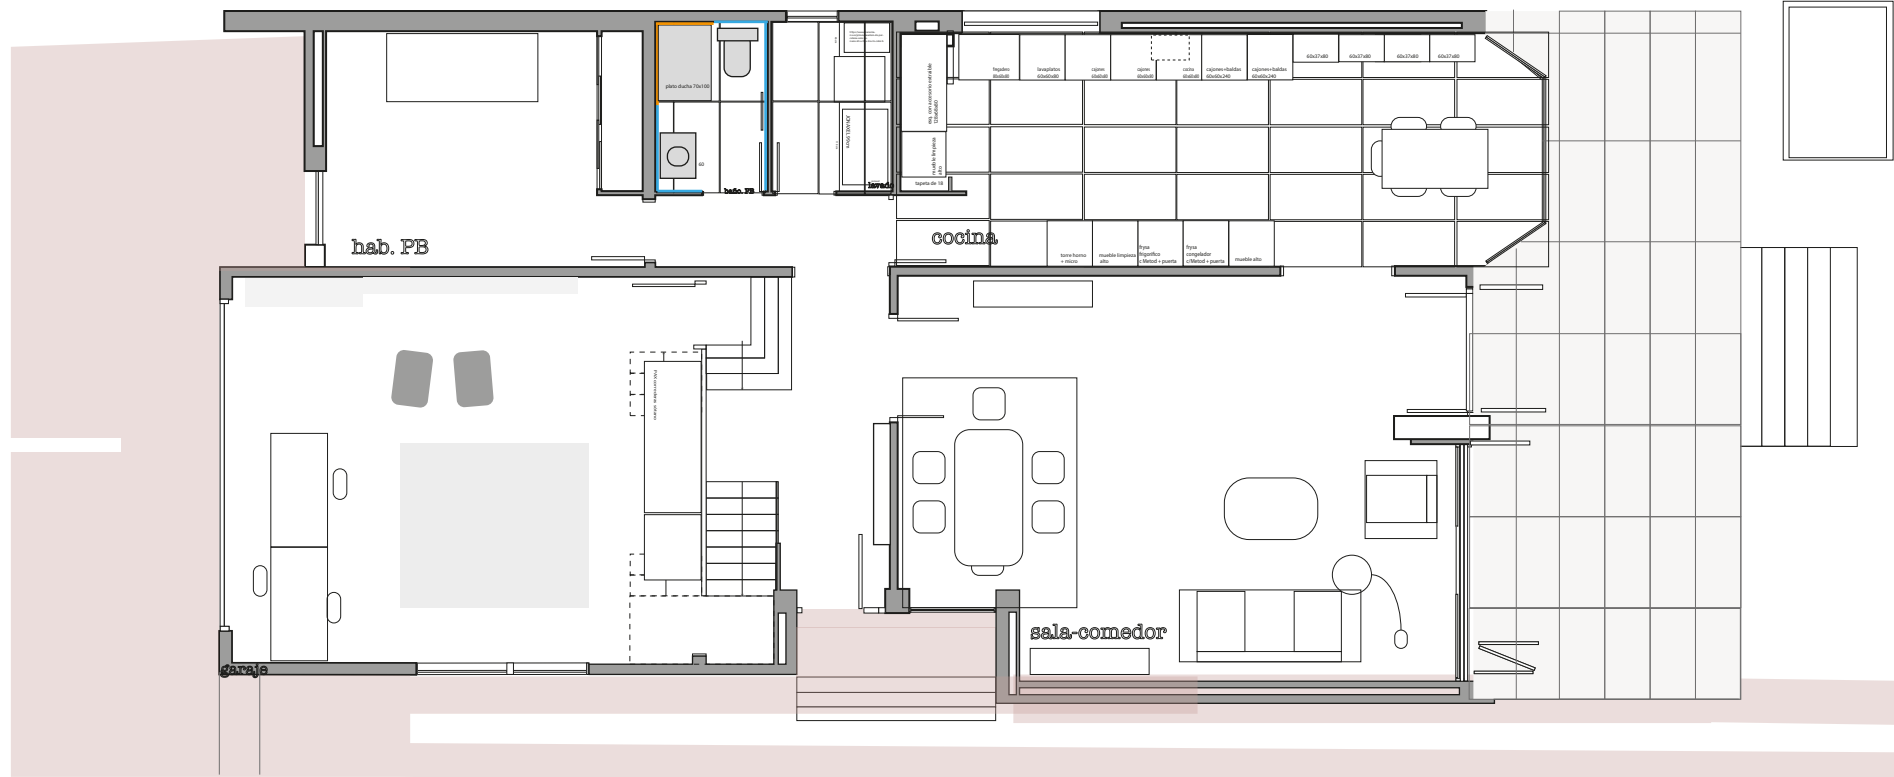


PLANO PLANTA BAJA
AV. CAN CABASSA 26 - 08195 SANT CUGAT DEL VALLES

PLANTA BAJA

ESCALA 1:100


6 SEPTIEMBRE 2019

01

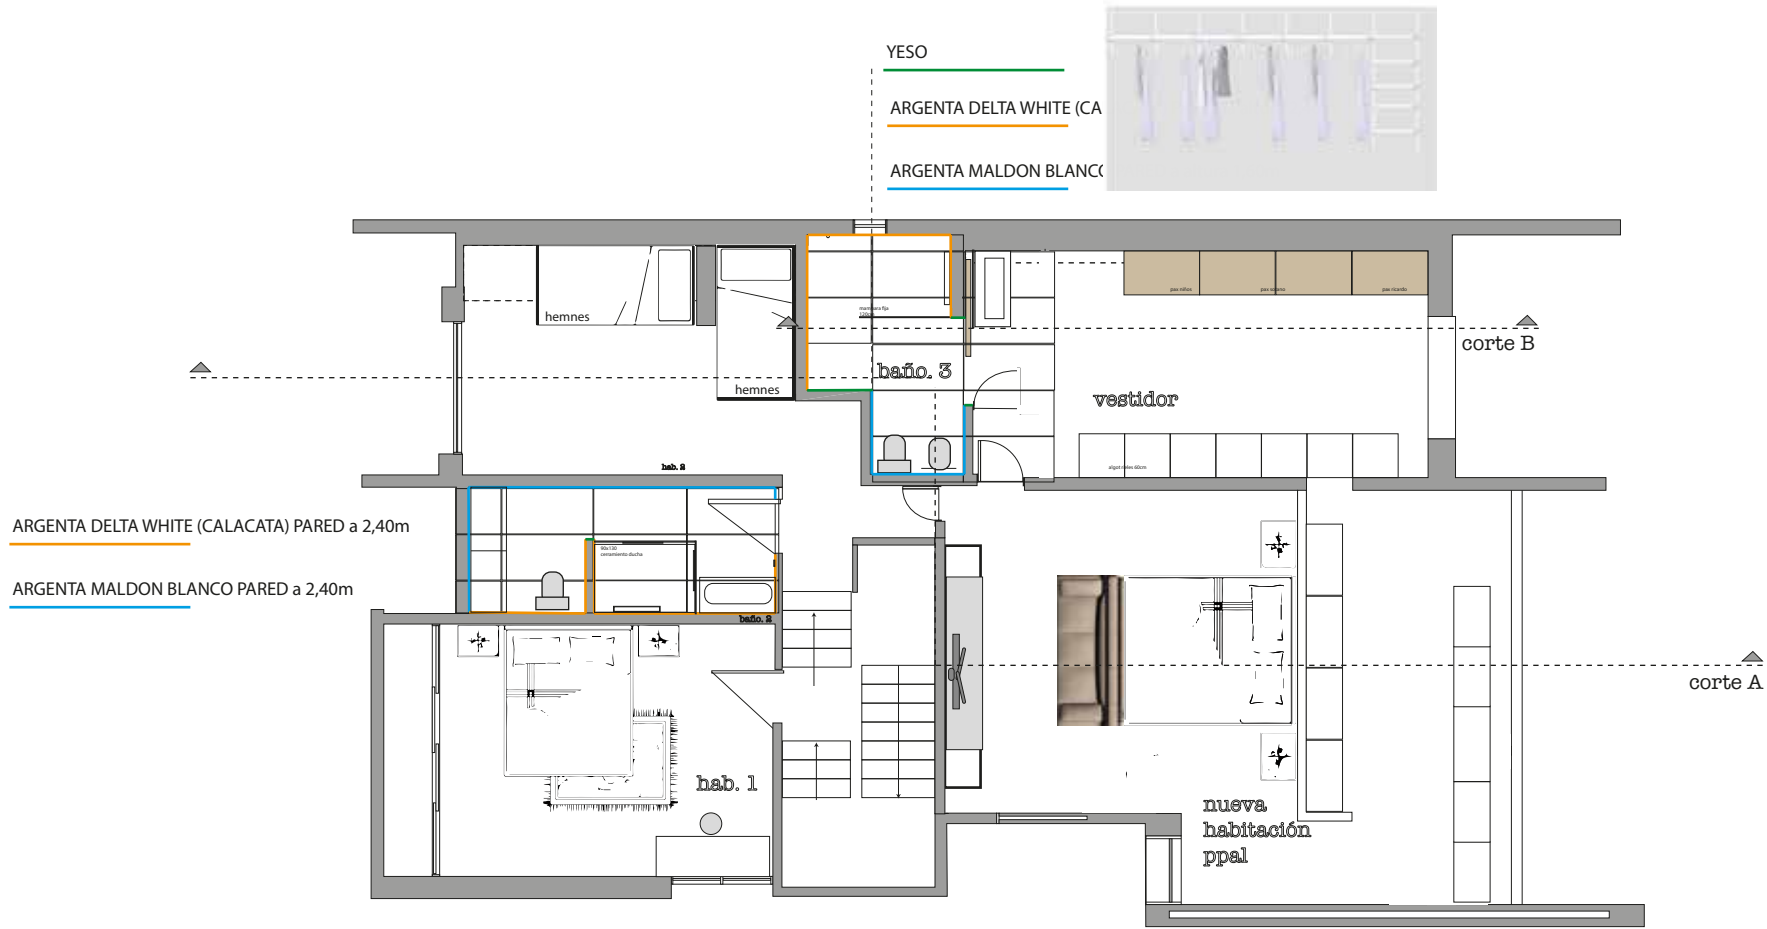

CON REFORMAS

03		
PLANO PLANTA ALTA AV. CAN CABASSA 26 - 08195 SANT CUGAT DEL VALLES		
PLANTA ALTA	ESCALA 1:100	6 SEPTIEMBRE 2019

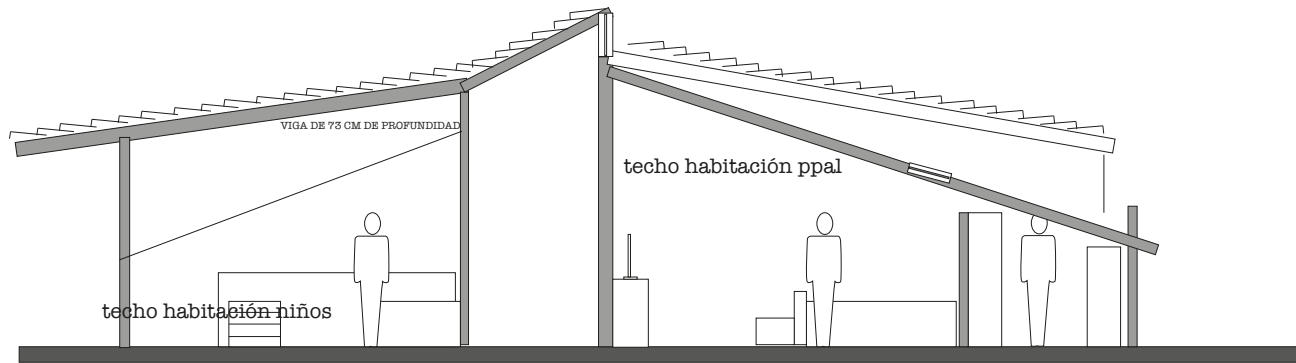

techo habitación niños

VIGA DE 73 CM DE PROFUNDIDAD

techo habitación ppal

corte A