


PLANTA BAIXA ESTAT REFORMAT - SUPERFICIES

CODI DE COLORS


CODI	ESPALL
	ESPA
	ESPAI DE MÀGIA

CODI DE COLORS

CODI	SUP. NO COMUNIT
	SUB. COMUNIT

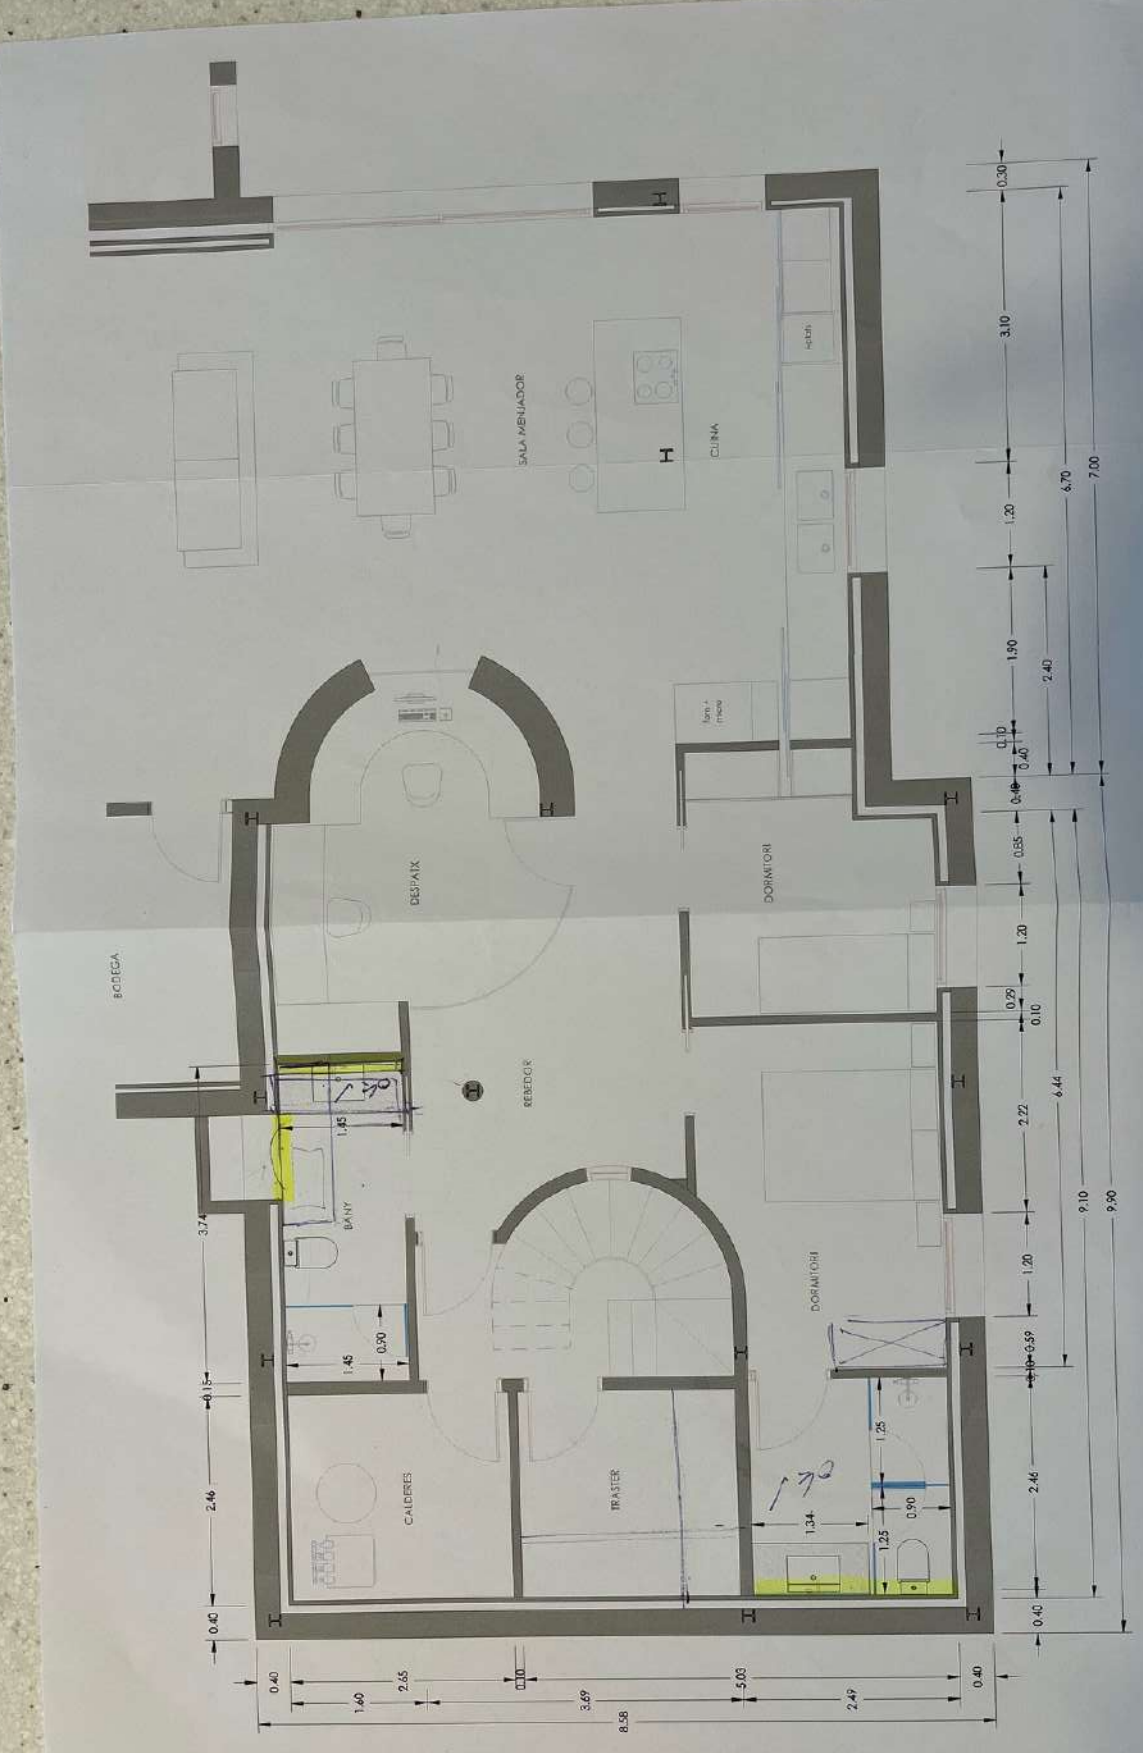

NOVA GRUPT CLINA CABD	PROIECT Habituările unității de locuit în Papeș Vulturilor, 55	REZUMAT INTERIOR SAU A/C	PLAN PLANUL SOTERIANI	SCALA 1/50	NO. PLAN 05	DATA 24/12/2016
--------------------------	---	-----------------------------	--------------------------	---------------	----------------	--------------------

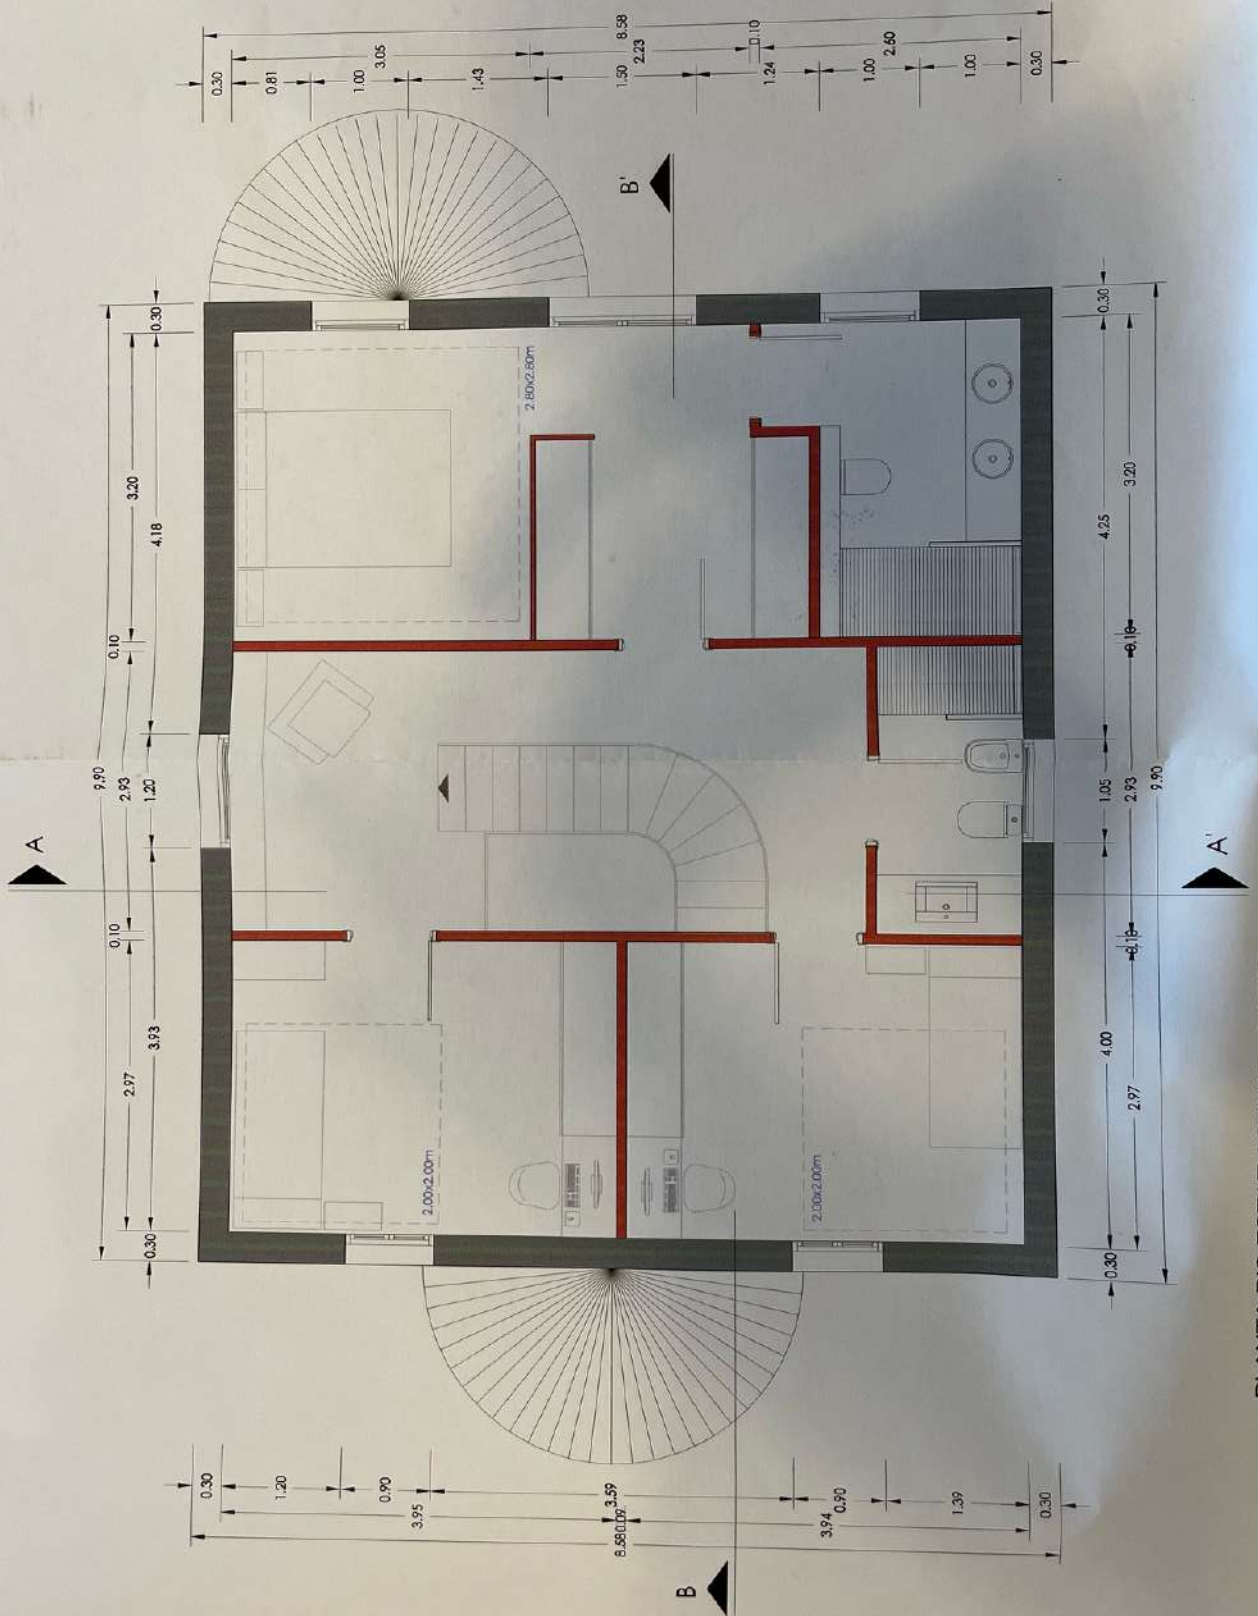

PLANTA PIS ESTAT ACTUAL - COTES

PLANTA BAIXA ESTAT ACTUAL - COTES

