



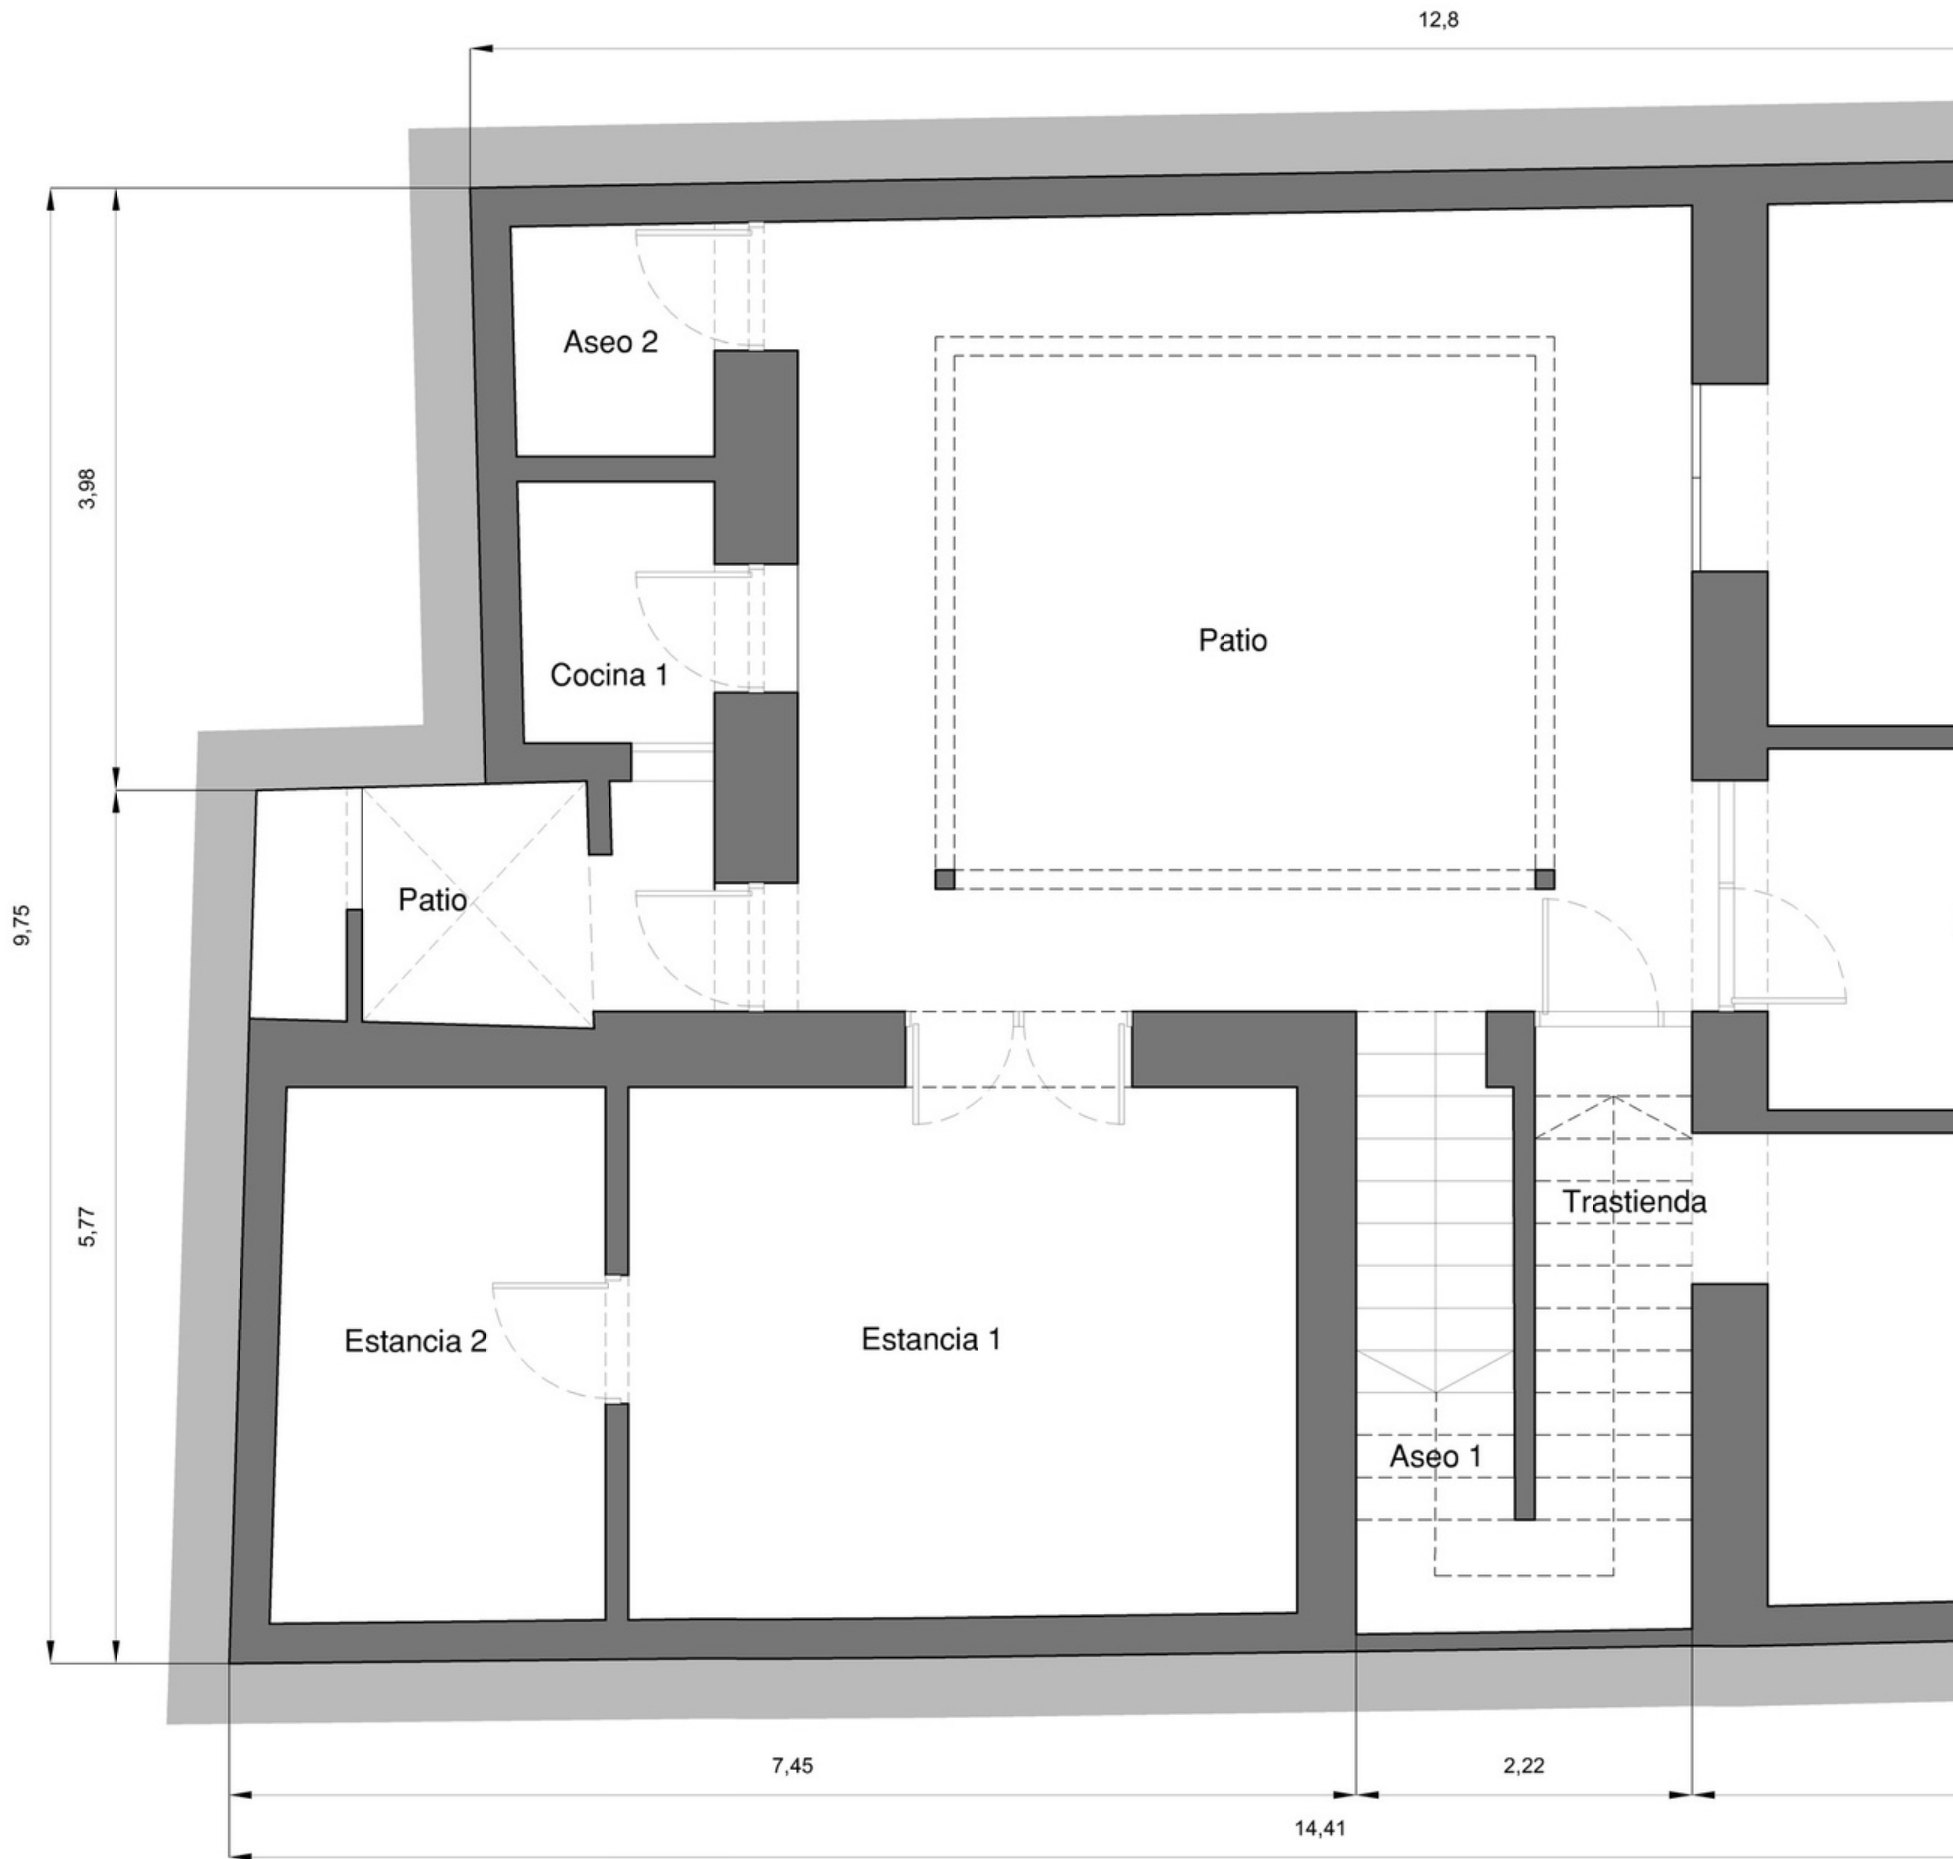


Escala: 1/50

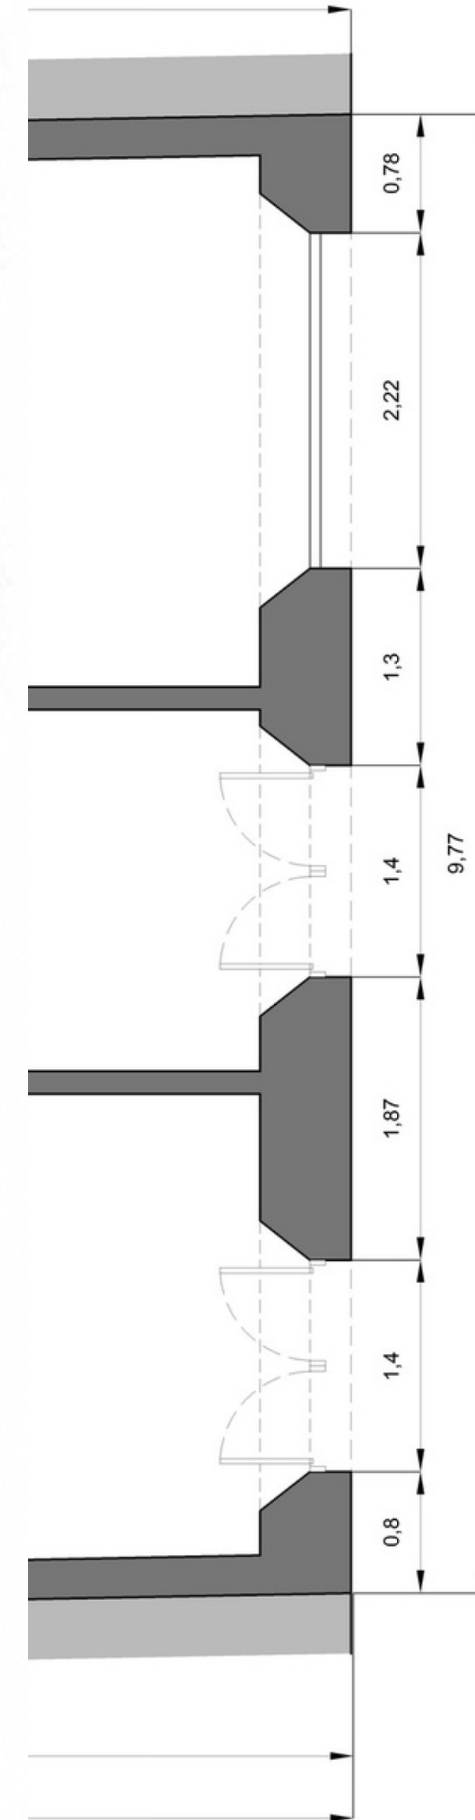

PLANO 01

ANTEPROYECTO.
ESTADO ACTUAL. PLANTA BAJA.


Escala: 1/50
Formato: A3
Fecha: 18_07_17
Revisión: REV. 01

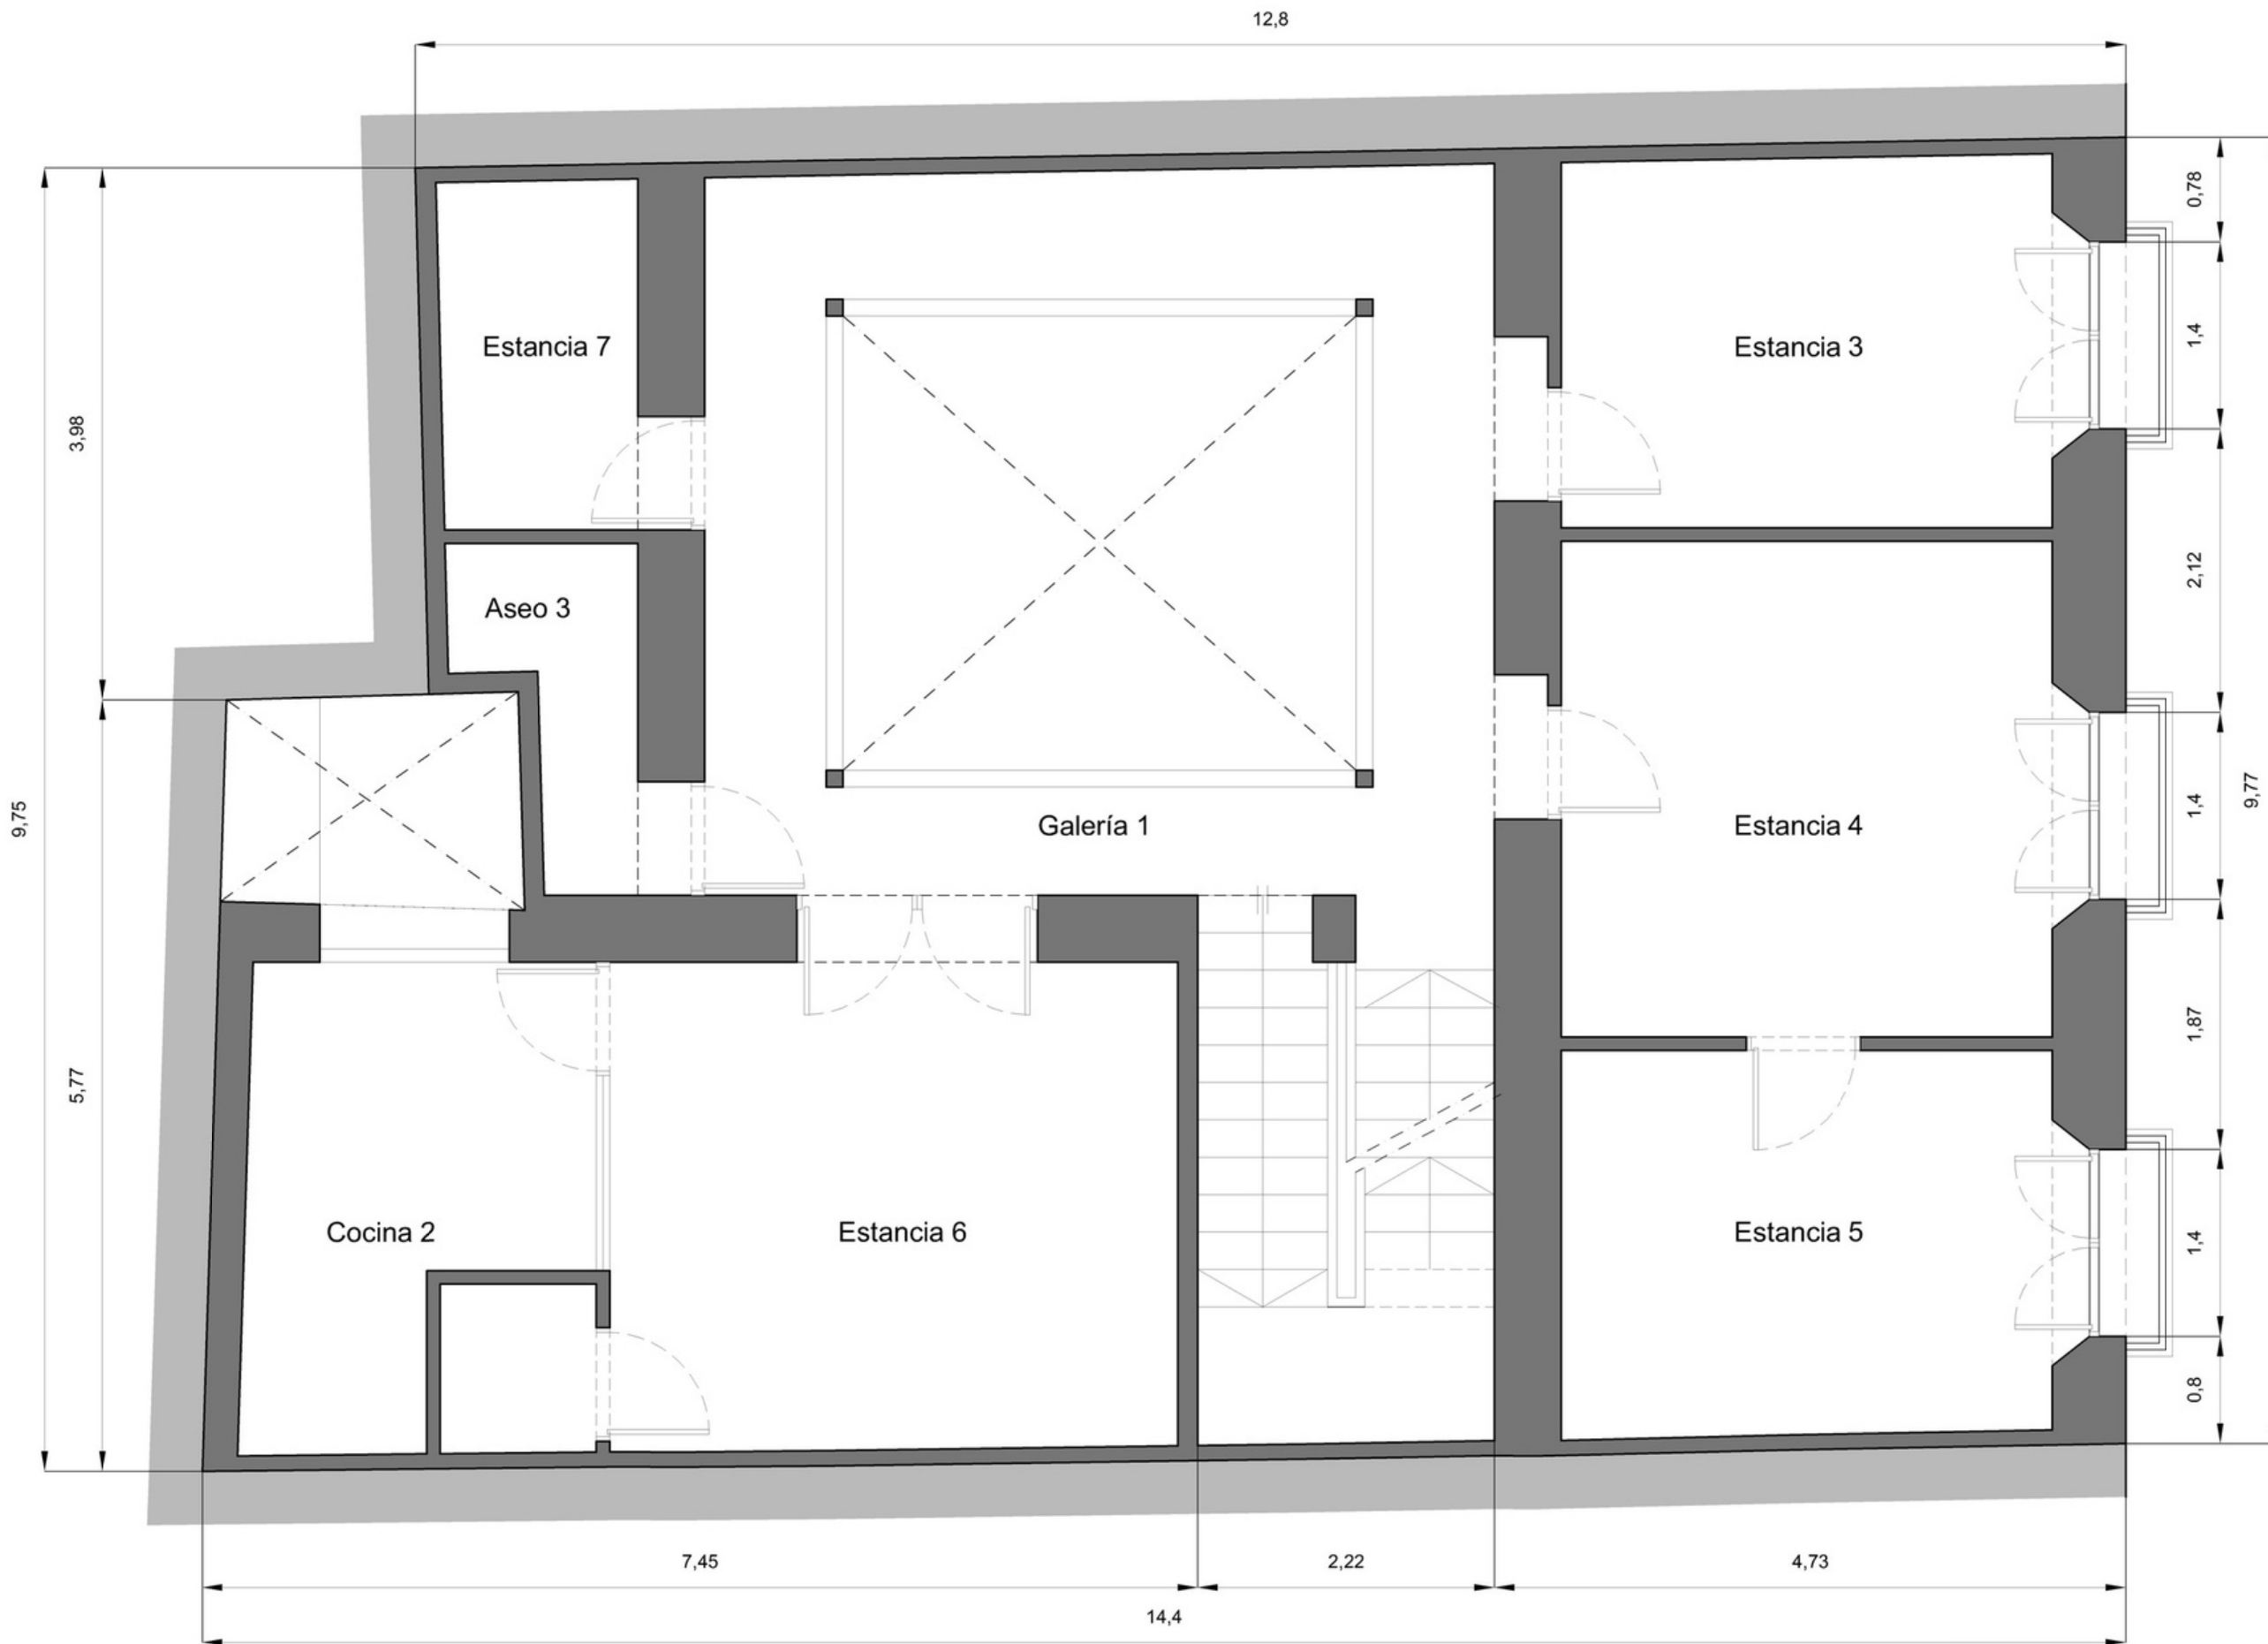

PLANO 02

ANTEPROYECTO.
ESTADO ACTUAL. PLANTA PRIMERA.


Escala: 1/50
Formato: A3
Fecha: 18_07_17
Revisión: REV. 01

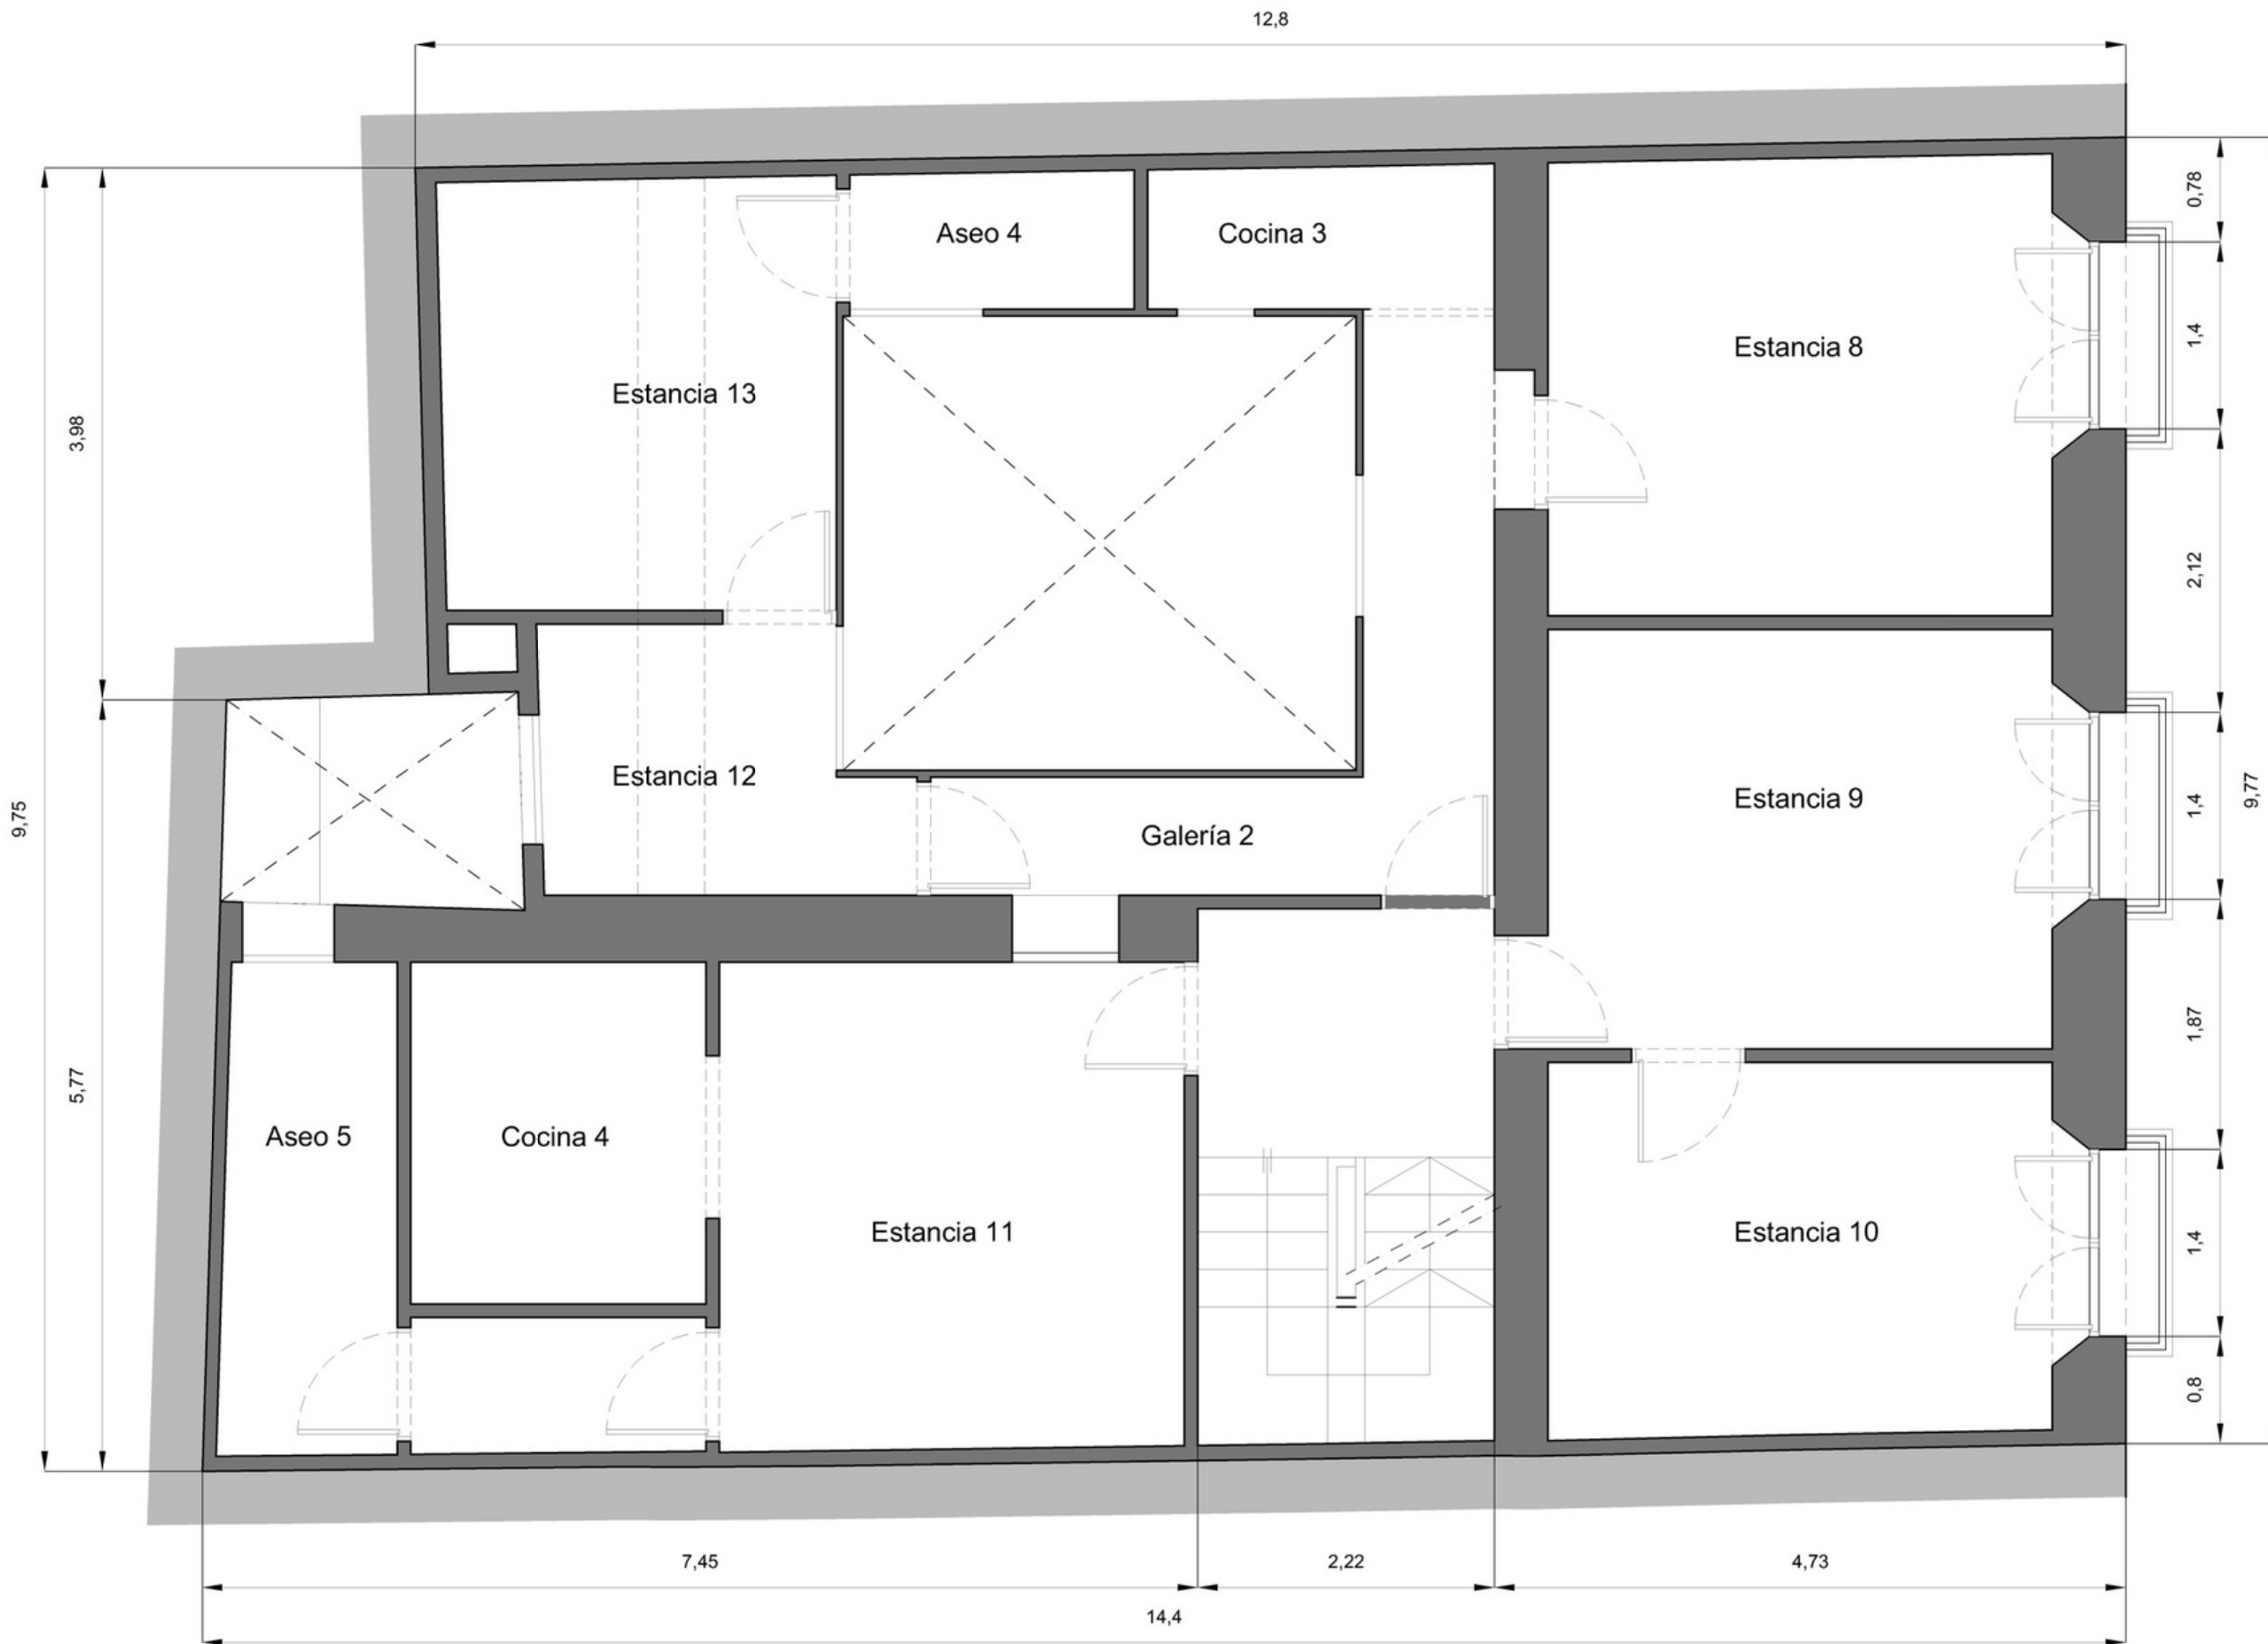

PLANO 03

ANTEPROYECTO.
ESTADO ACTUAL. PLANTA SEGUNDA.

Escala: 1/50
Formato: A3
Fecha: 18_07_17
Revisión: REV. 01

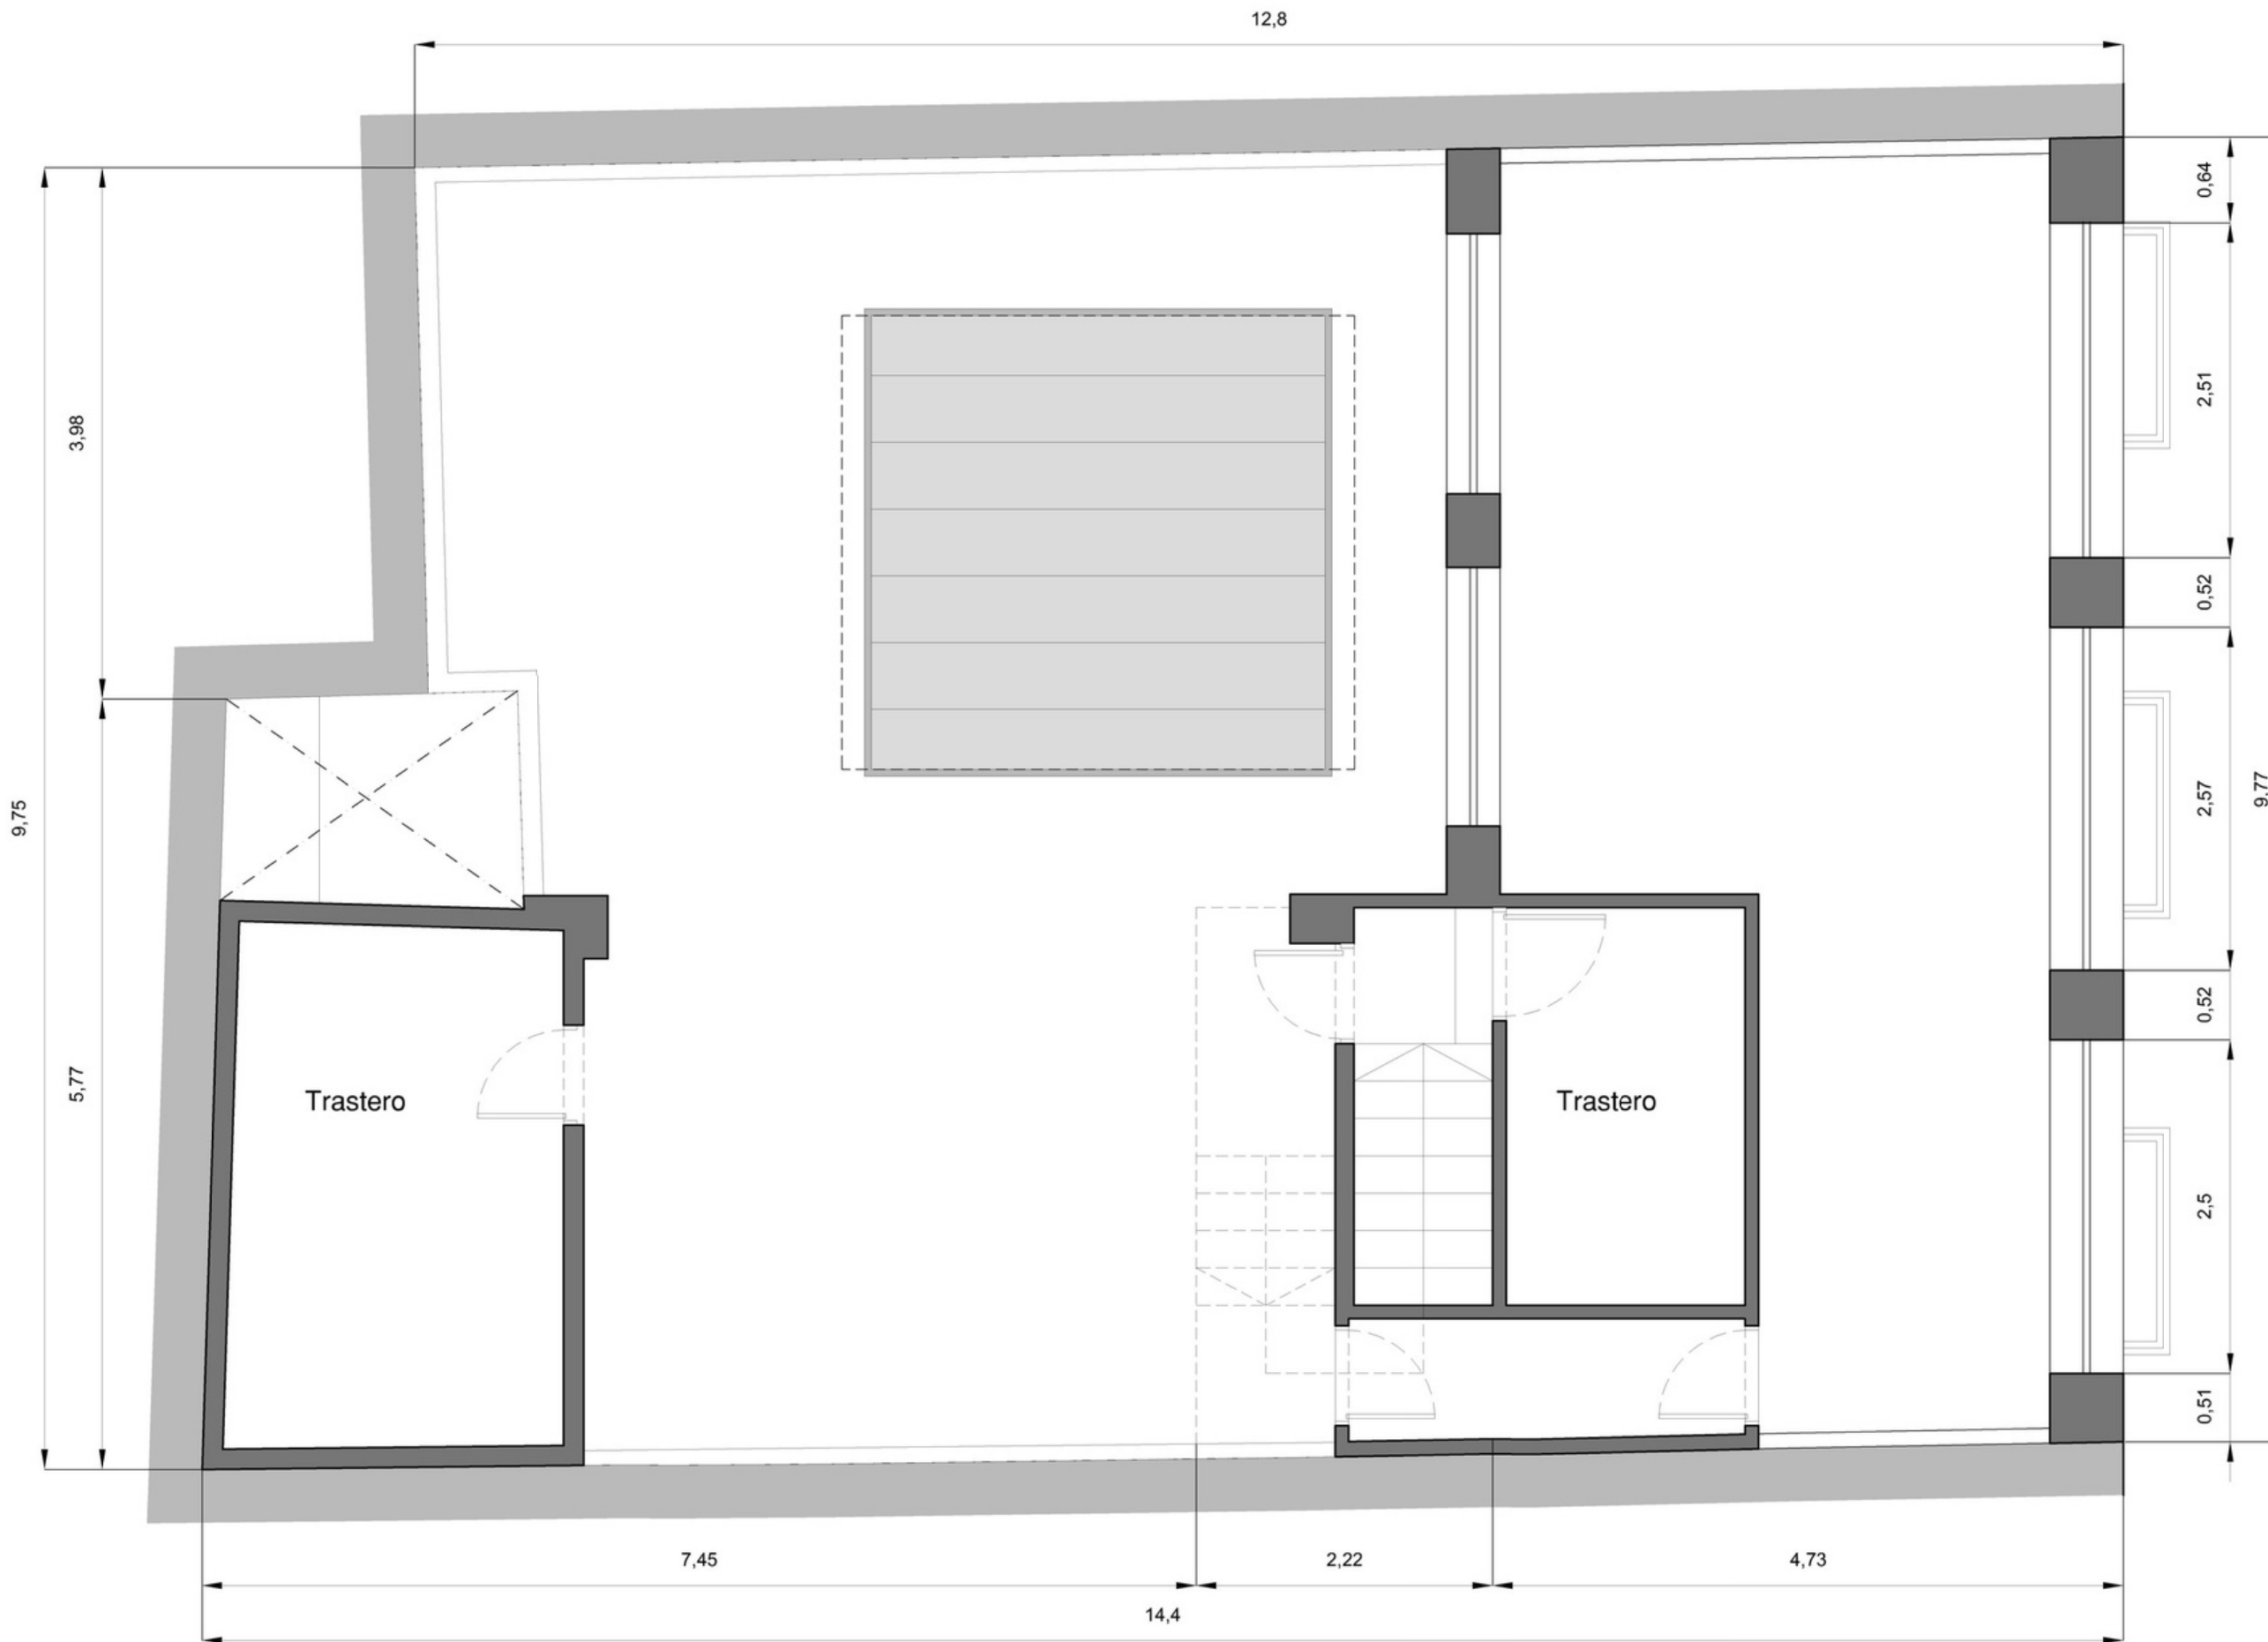

PLANO 04

ANTEPROYECTO.
ESTADO ACTUAL. PLANTA DE CUBIERTA.

Escala: 1/50
Formato: A3
Fecha: 18_07_17
Revisión: REV. 01