


AJUNTAMENT DE TORRESGUARDIA
 Aquesta plaça té el número 157 inscrit a
 l'Inventari d'edificis de 7 - JUL 2023
 segons l'ordenació 327/01

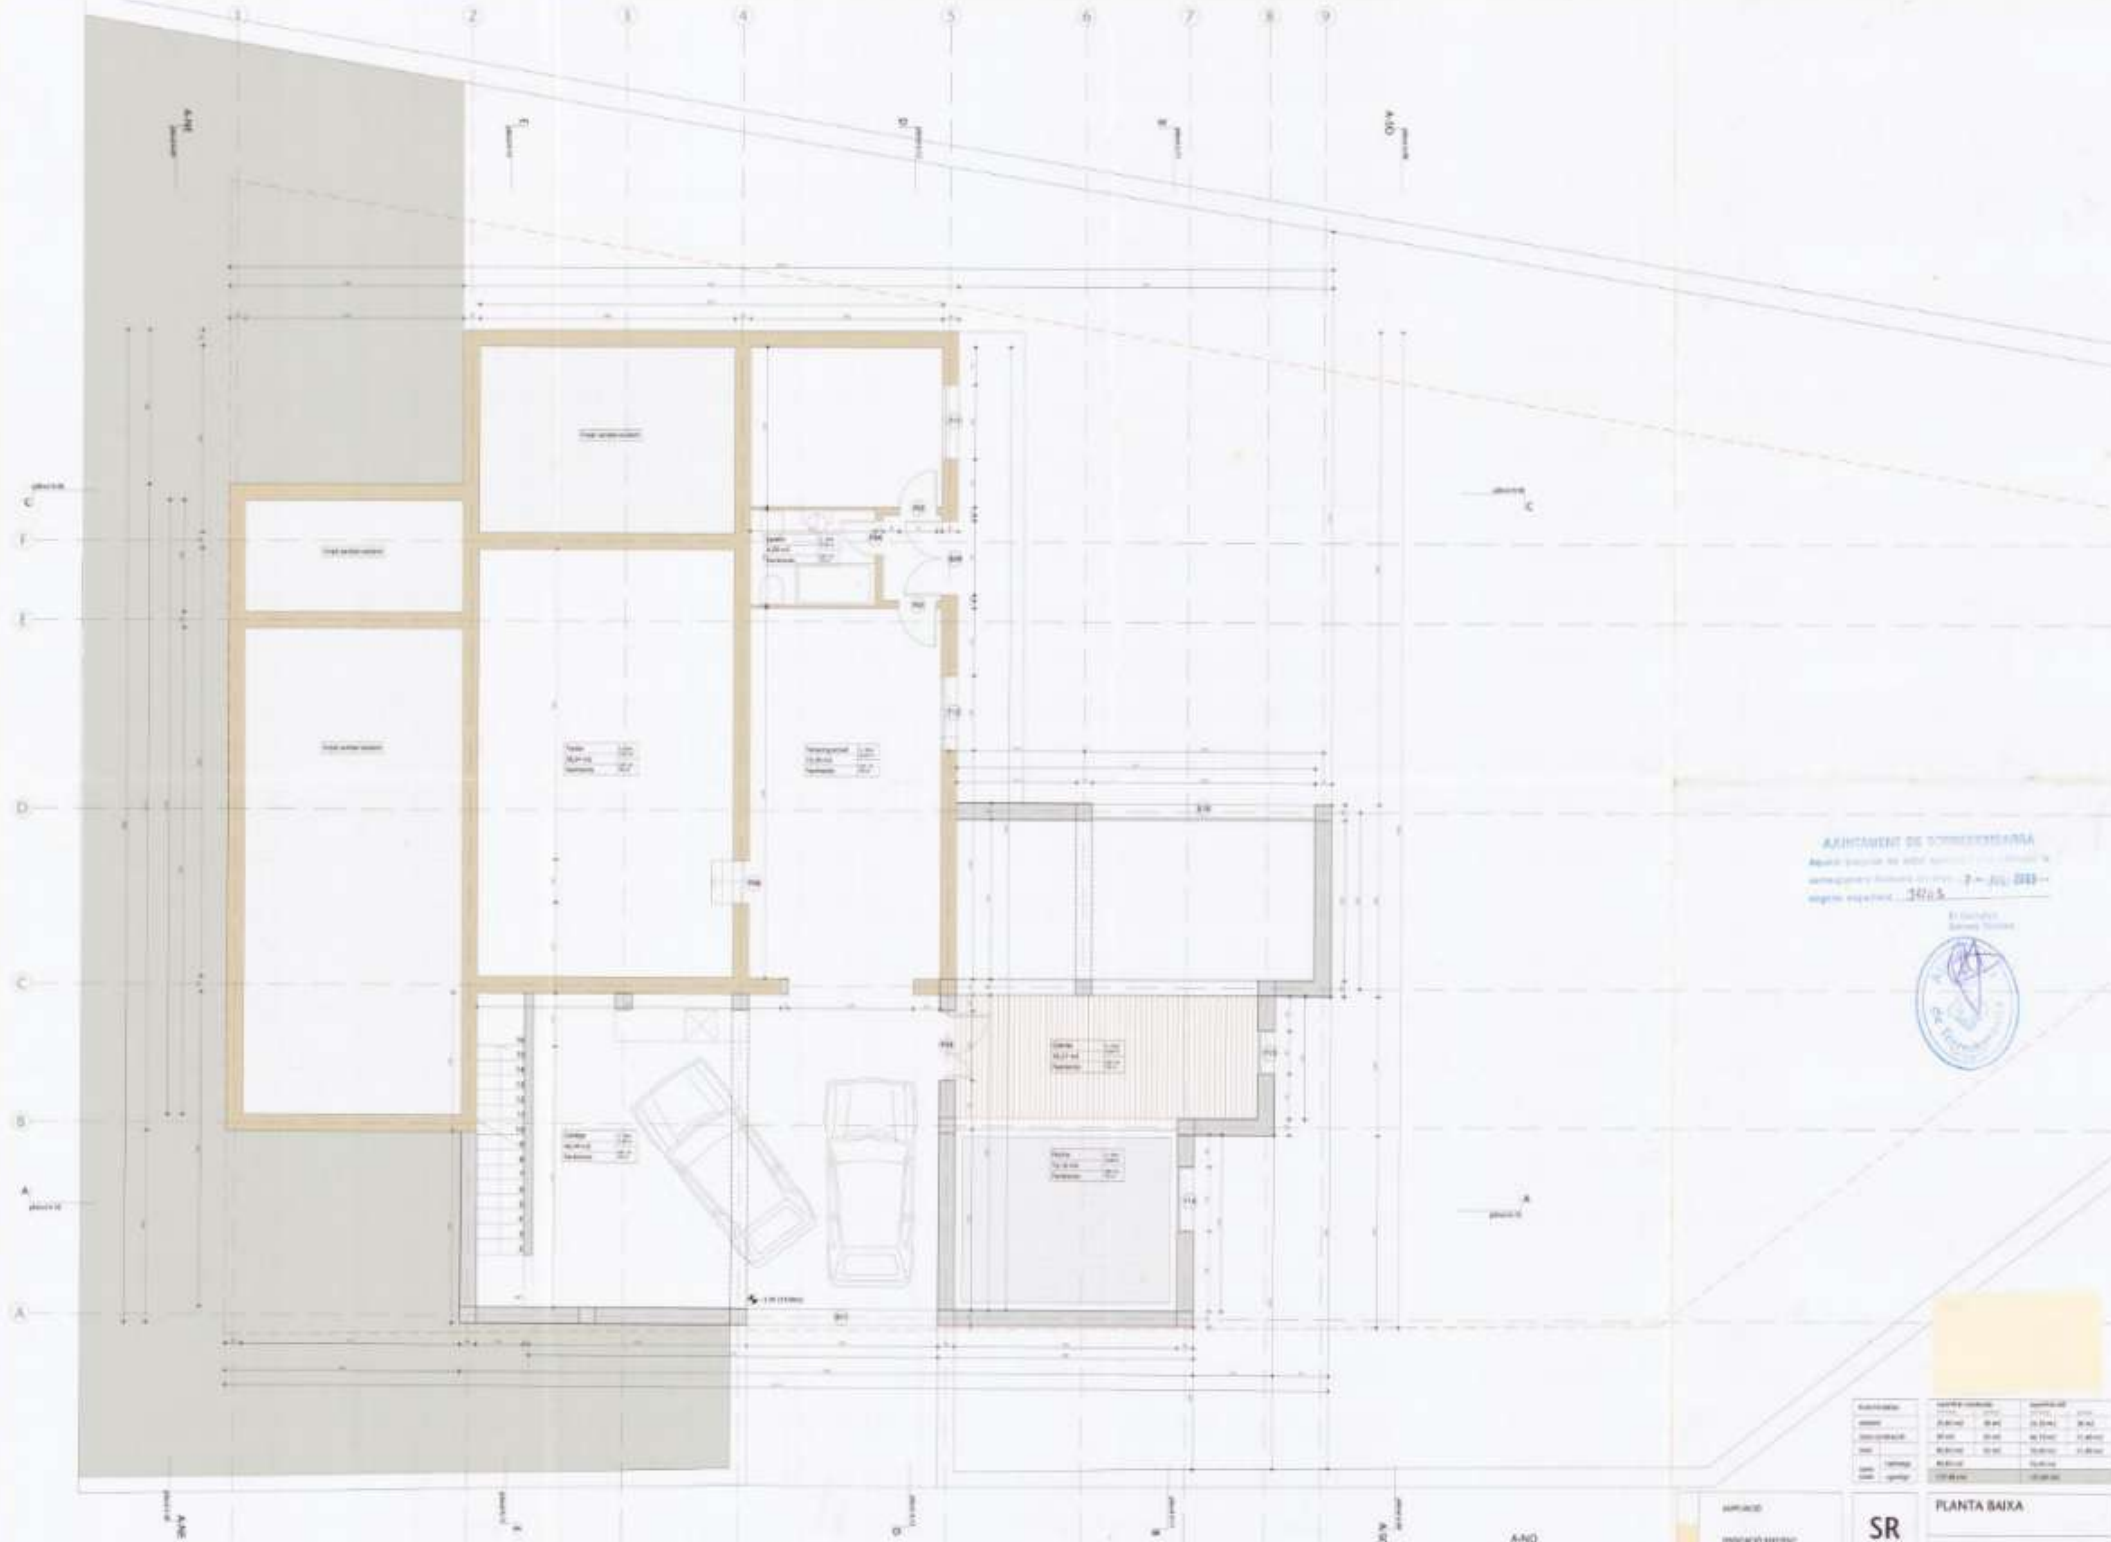

PLANTA	Superfície construïda	Superfície útil
1a planta	28,22 m ²	26,80 m ²
2a planta	112,21 m ²	107,25 m ²
3a planta	211 m ²	194,14 m ²
4a planta	211 m ²	194,14 m ²
5a planta	111 m ²	103,28 m ²

IMPLACIÓ: **SR**
 EDIFICI: **EDIFICI 10301V**
 PLANTA PIS 1
 escala: 1:100
 data: març 2023



AJUTAMENT DE CONSTRUCCIÓ
 Ajutament de 4000 euros per a la construcció de
 un edifici de 300 m² de superfície útil.
 2018-2019



DESCRIPCIÓ	UNITAT	QUANTITAT	PREU UNITARI	PREU TOTAL
OBRA	m ²	300	10.000	3.000.000
CONSTRUCCIÓ	m ²	300	10.000	3.000.000
PREU	m ²	300	10.000	3.000.000
PREU	m ²	300	10.000	3.000.000
PREU	m ²	300	10.000	3.000.000

EMPLEADOR:
 AJUNTAMENT DE SANT JOAN DE VILATORRADA

SR

PLANTA BAIXA

escala: 1:50 data: 14/05/2018

AND

