




PLANTA BAJA

Escala 1/100

RESUMEN DE SUPERFICIES

SUPERFICIE UTIL INTERIOR _____ 246.37m²

SUPERFICIE CONSTRUIDA _____ 328.08m²

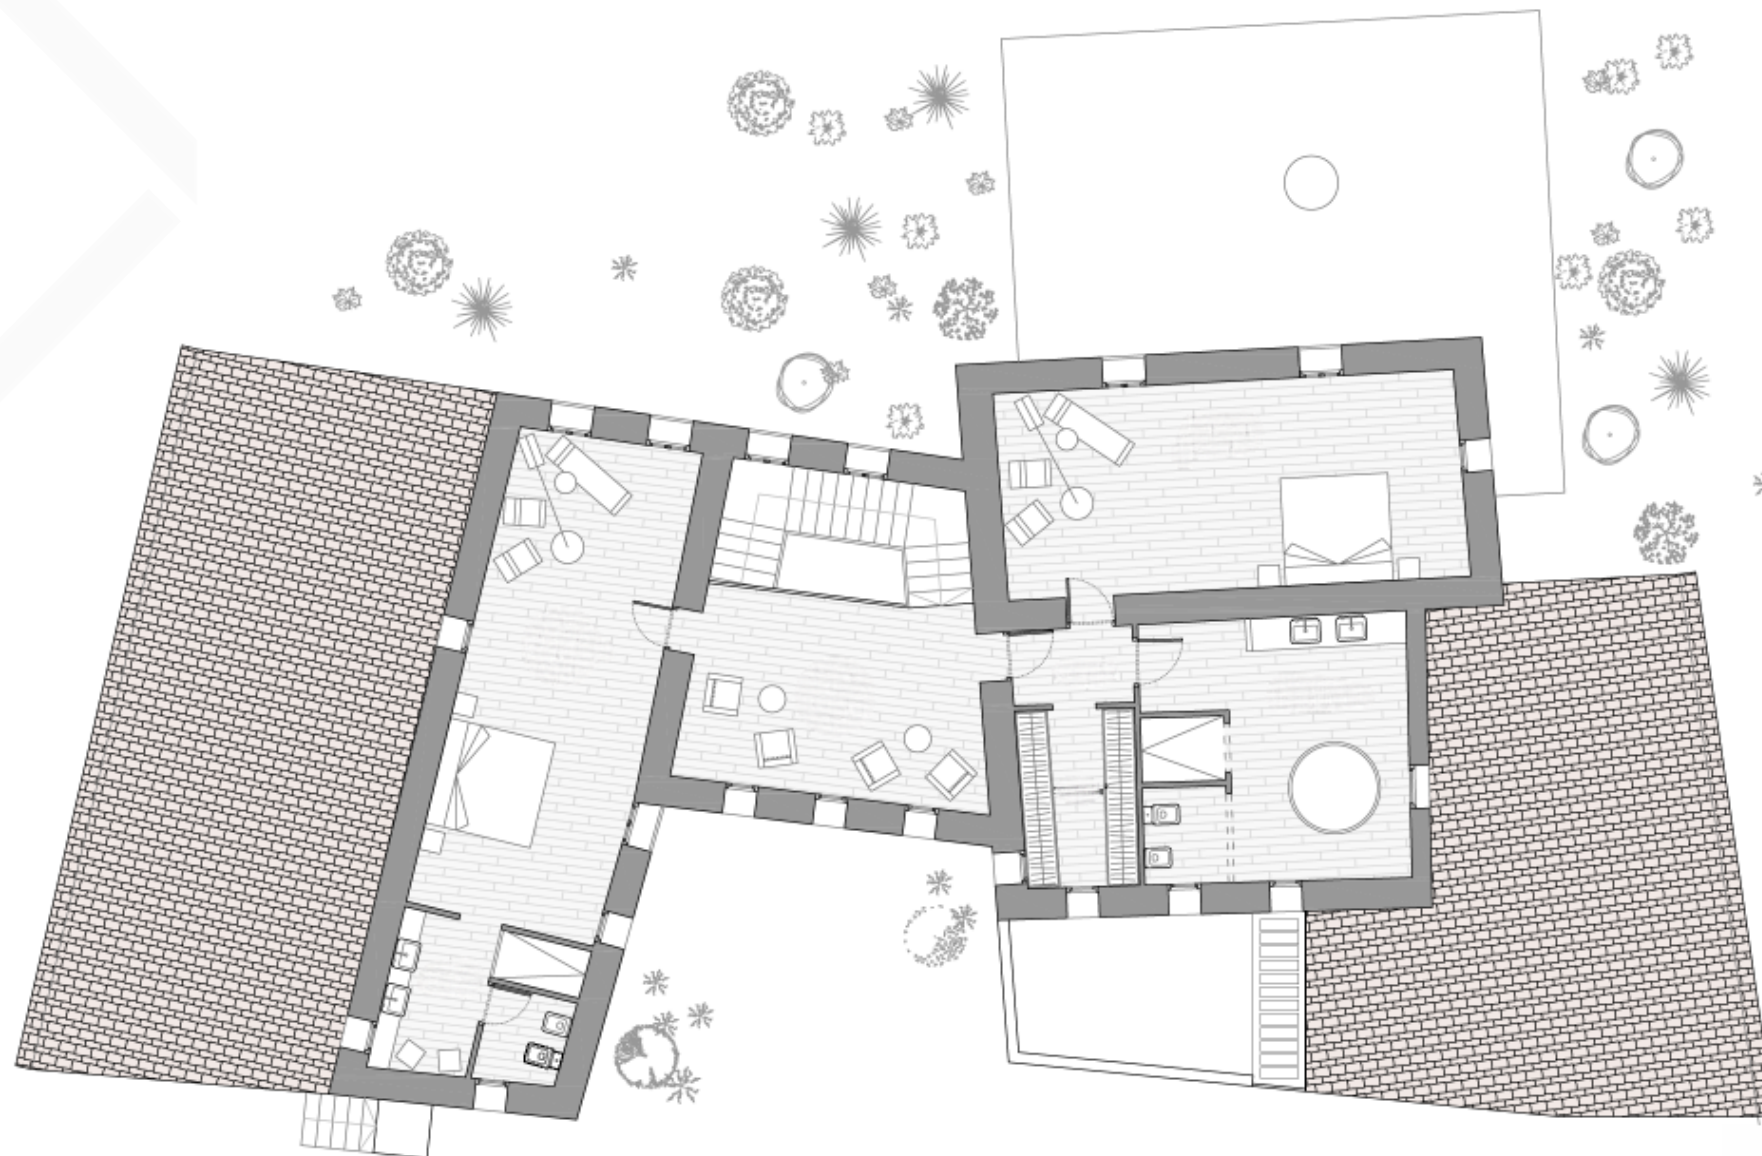


PLANTA PRIMERA

Escala 1/100

RESUMEN DE SUPERFICIES

SUPERFICIE UTIL INTERIOR.....131.04m²

SUPERFICIE CONSTRUIDA.....192.40m²

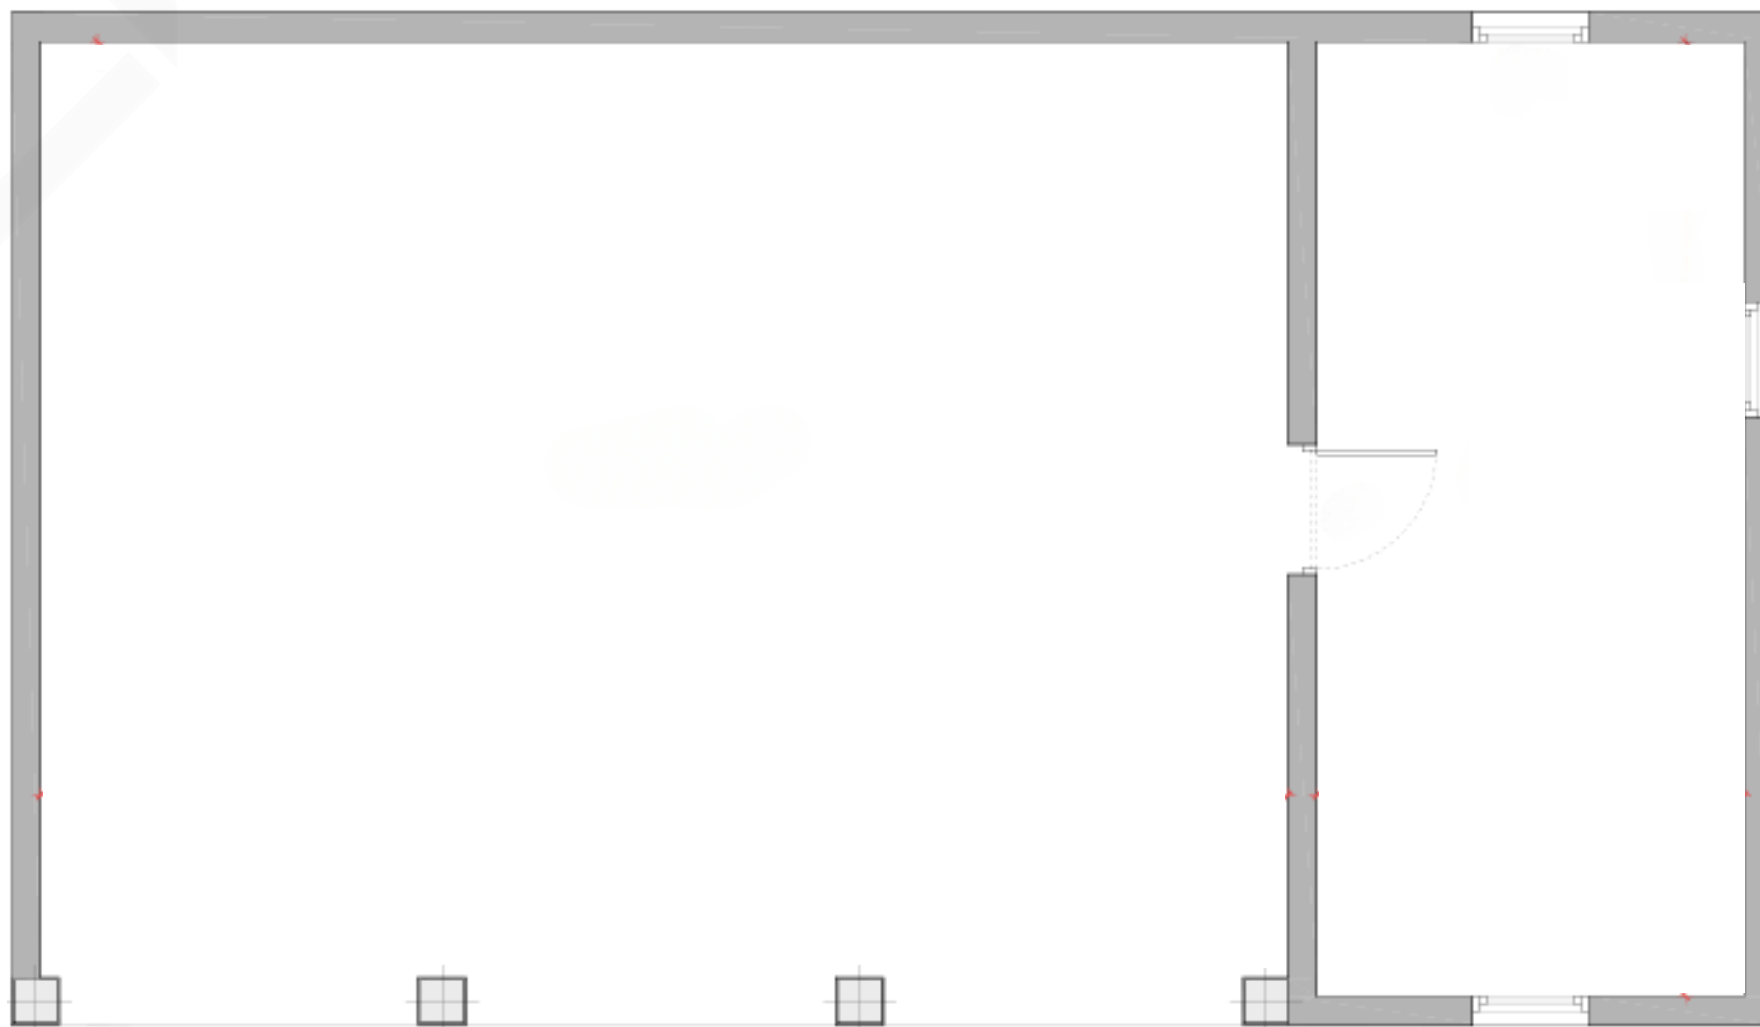

PLANTA ALMACÉN
Escala 1/50, cotas en m.

Superficie ÚTIL	75,24m ²
Superficie CONSTRUIDA	85,19m ²



Superficie PARCELA _____ 85.113,40m²