




MONASTERIOS RESIDENCES

ARQUITECTOS
TOUZA
ARQUITECTOS

GESTOR DEL PROYECTO
BE(4) BEFOUR
MEDITERRANEAN
PROPERTIES

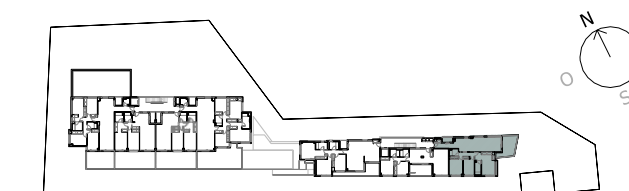

PLANTA BAJA

VIVIENDA TIPO 20

VIVIENDA TIPO 20		3D
		D
H	HALL	5.87 m ²
Db	DISTRIBUIDOR	4.39 m ²
SC	SALON-COMEDOR	30.56 m ²
K	COCINA	15.44 m ²
DP	DORMITORIO PRINCIPAL	14.31 m ²
BP	BAÑO PRINCIPAL	4.57 m ²
D1	DORMITORIO 1	10.33 m ²
D2	DORMITORIO 2	9.72 m ²
BG	BAÑO GENERAL	3.86 m ²



SUP. UTIL INTERIOR 99.05 m²



(*)NOTA: Este documento (tanto su parte gráfica como los datos referidos a superficies) tiene carácter meramente orientativo. Los datos referidos a superficies, distribución y linderos son aproximados y puede sufrir variaciones como consecuencia de exigencias urbanísticas, técnicas y de ejecución del proyecto. El grafismo de mobiliario se incluye únicamente a modo indicativo de la capacidad de los espacios. Las viviendas se entregarán sin muebles (a excepción del mobiliario de cocina)

PLANO _____ FECHA | 07/2023

VIVIENDA TIPO T20 _____ ESCALA | 1/50

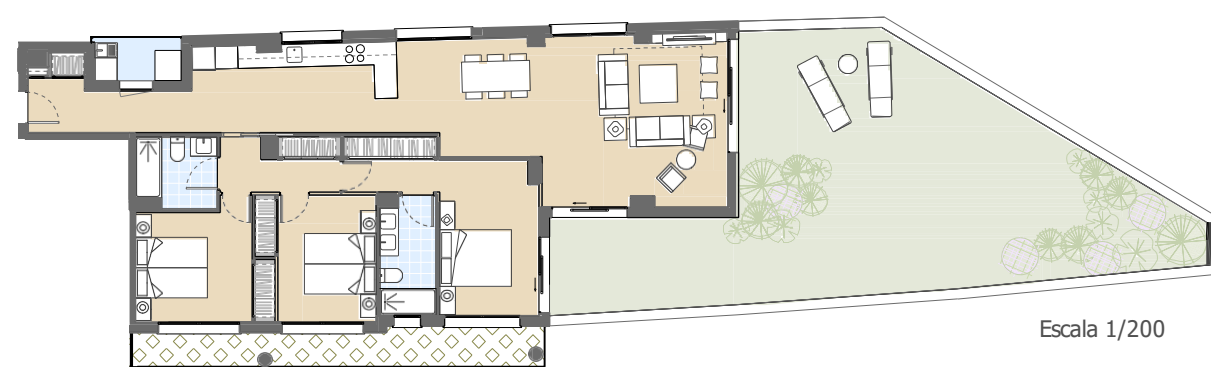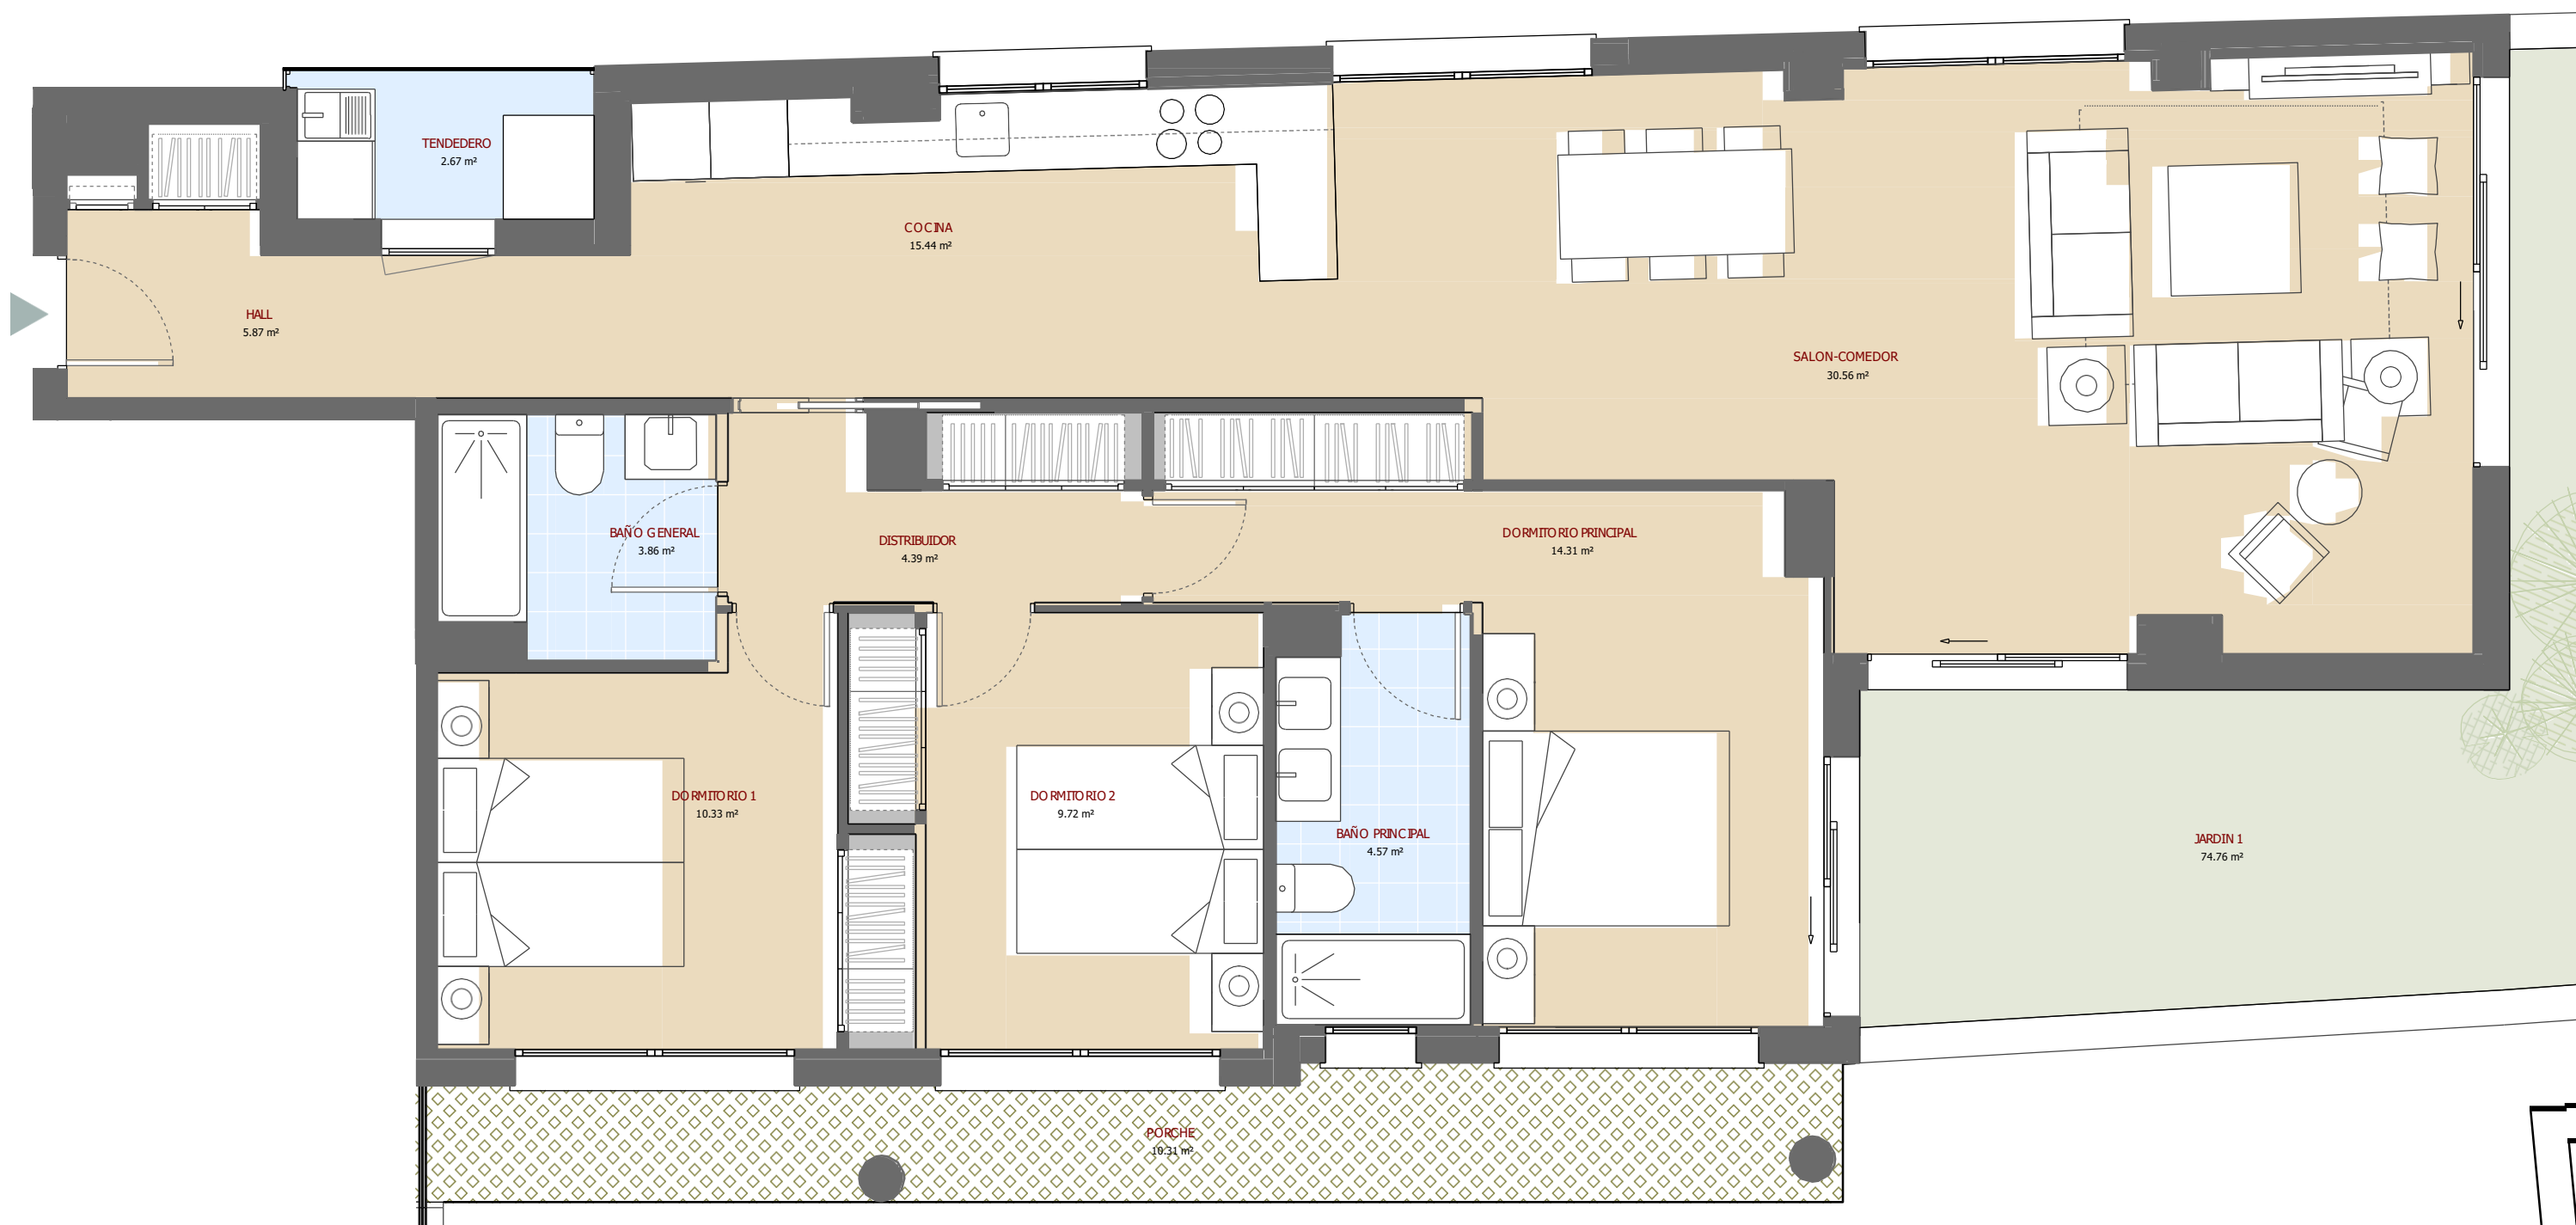

Escala 1/200