



PLANTA SEMISOTANO
Escala: 1/50

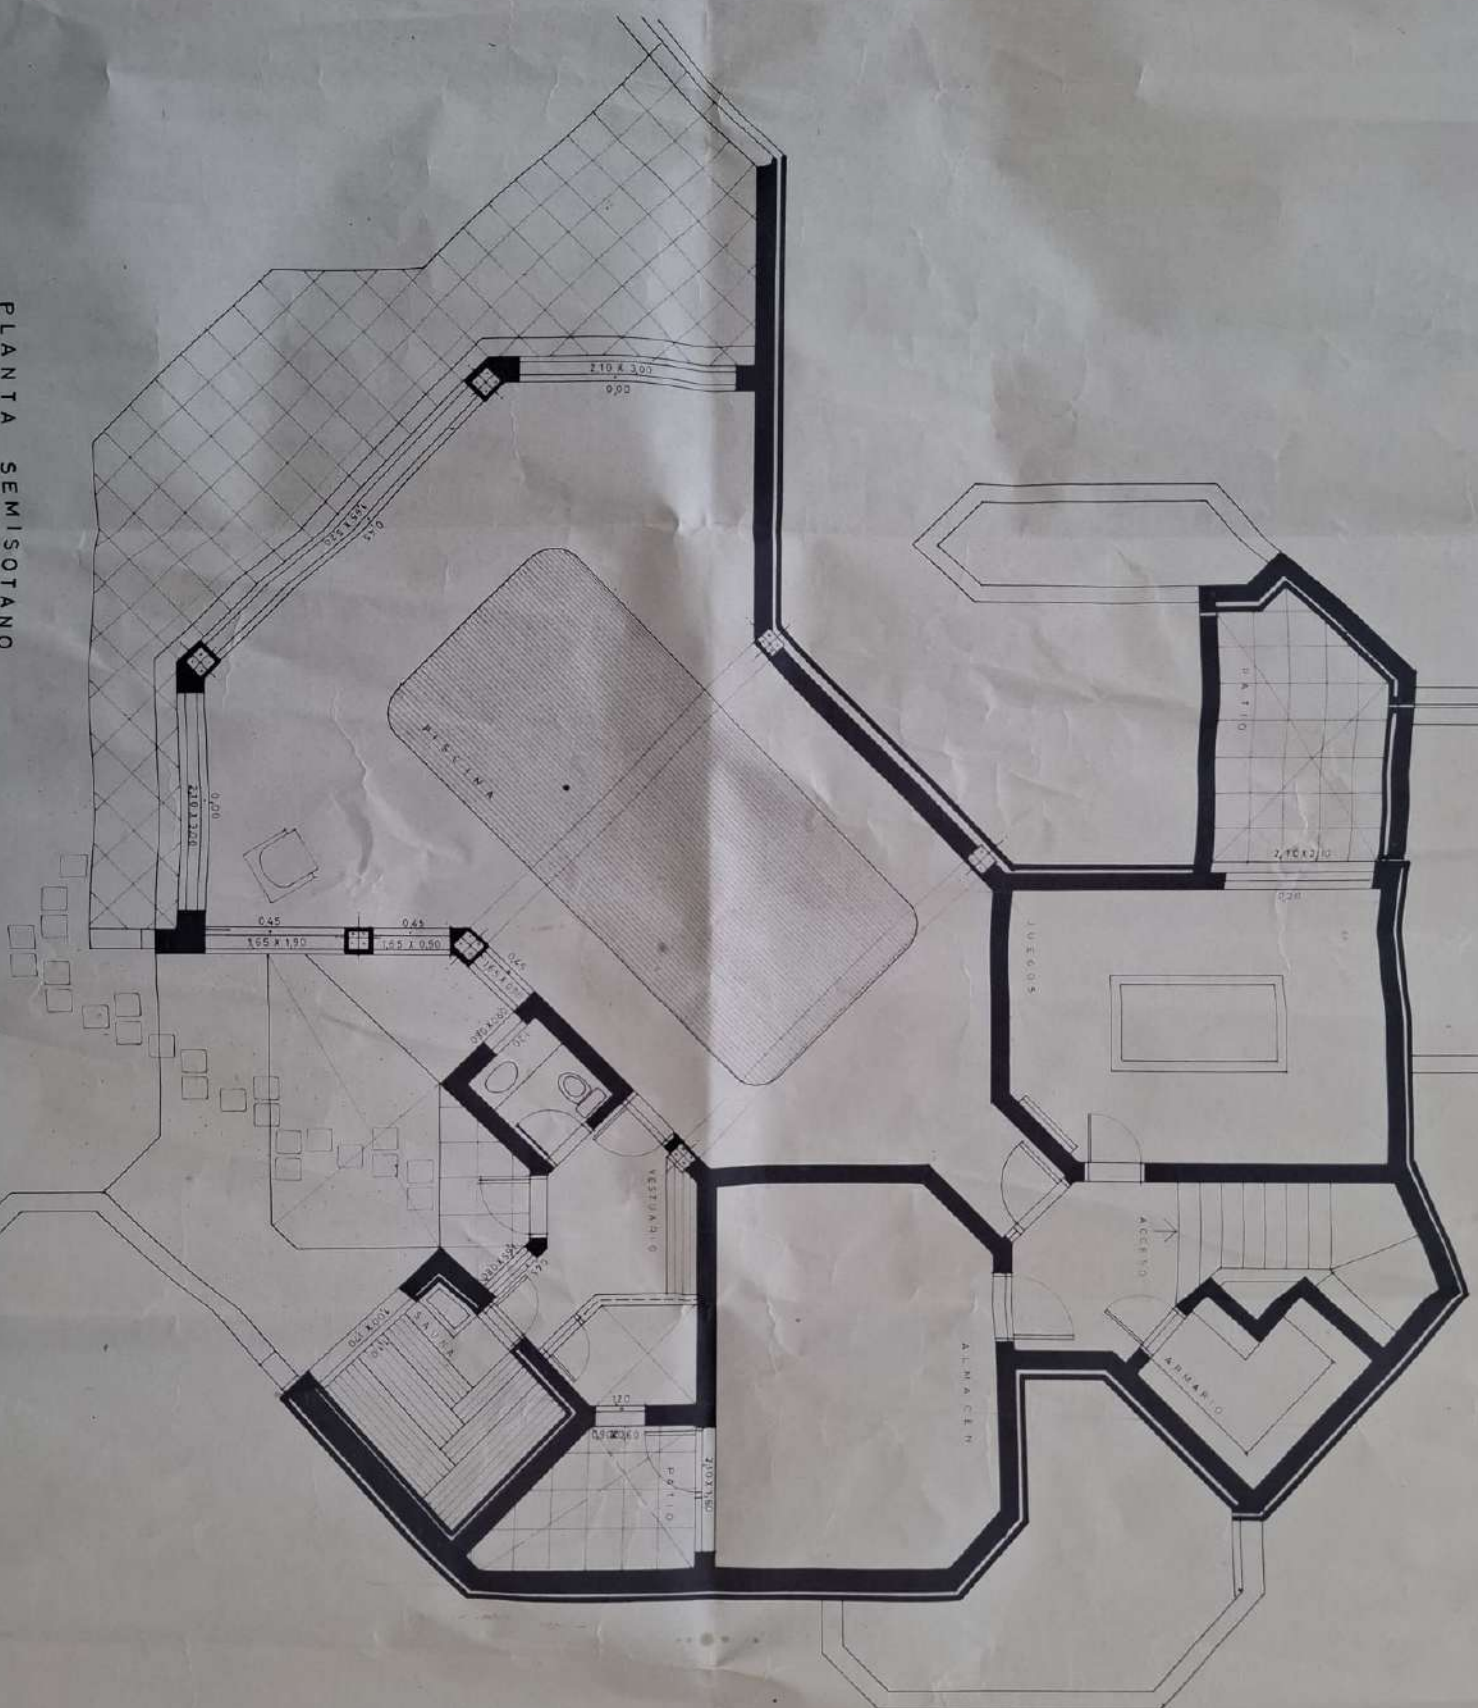

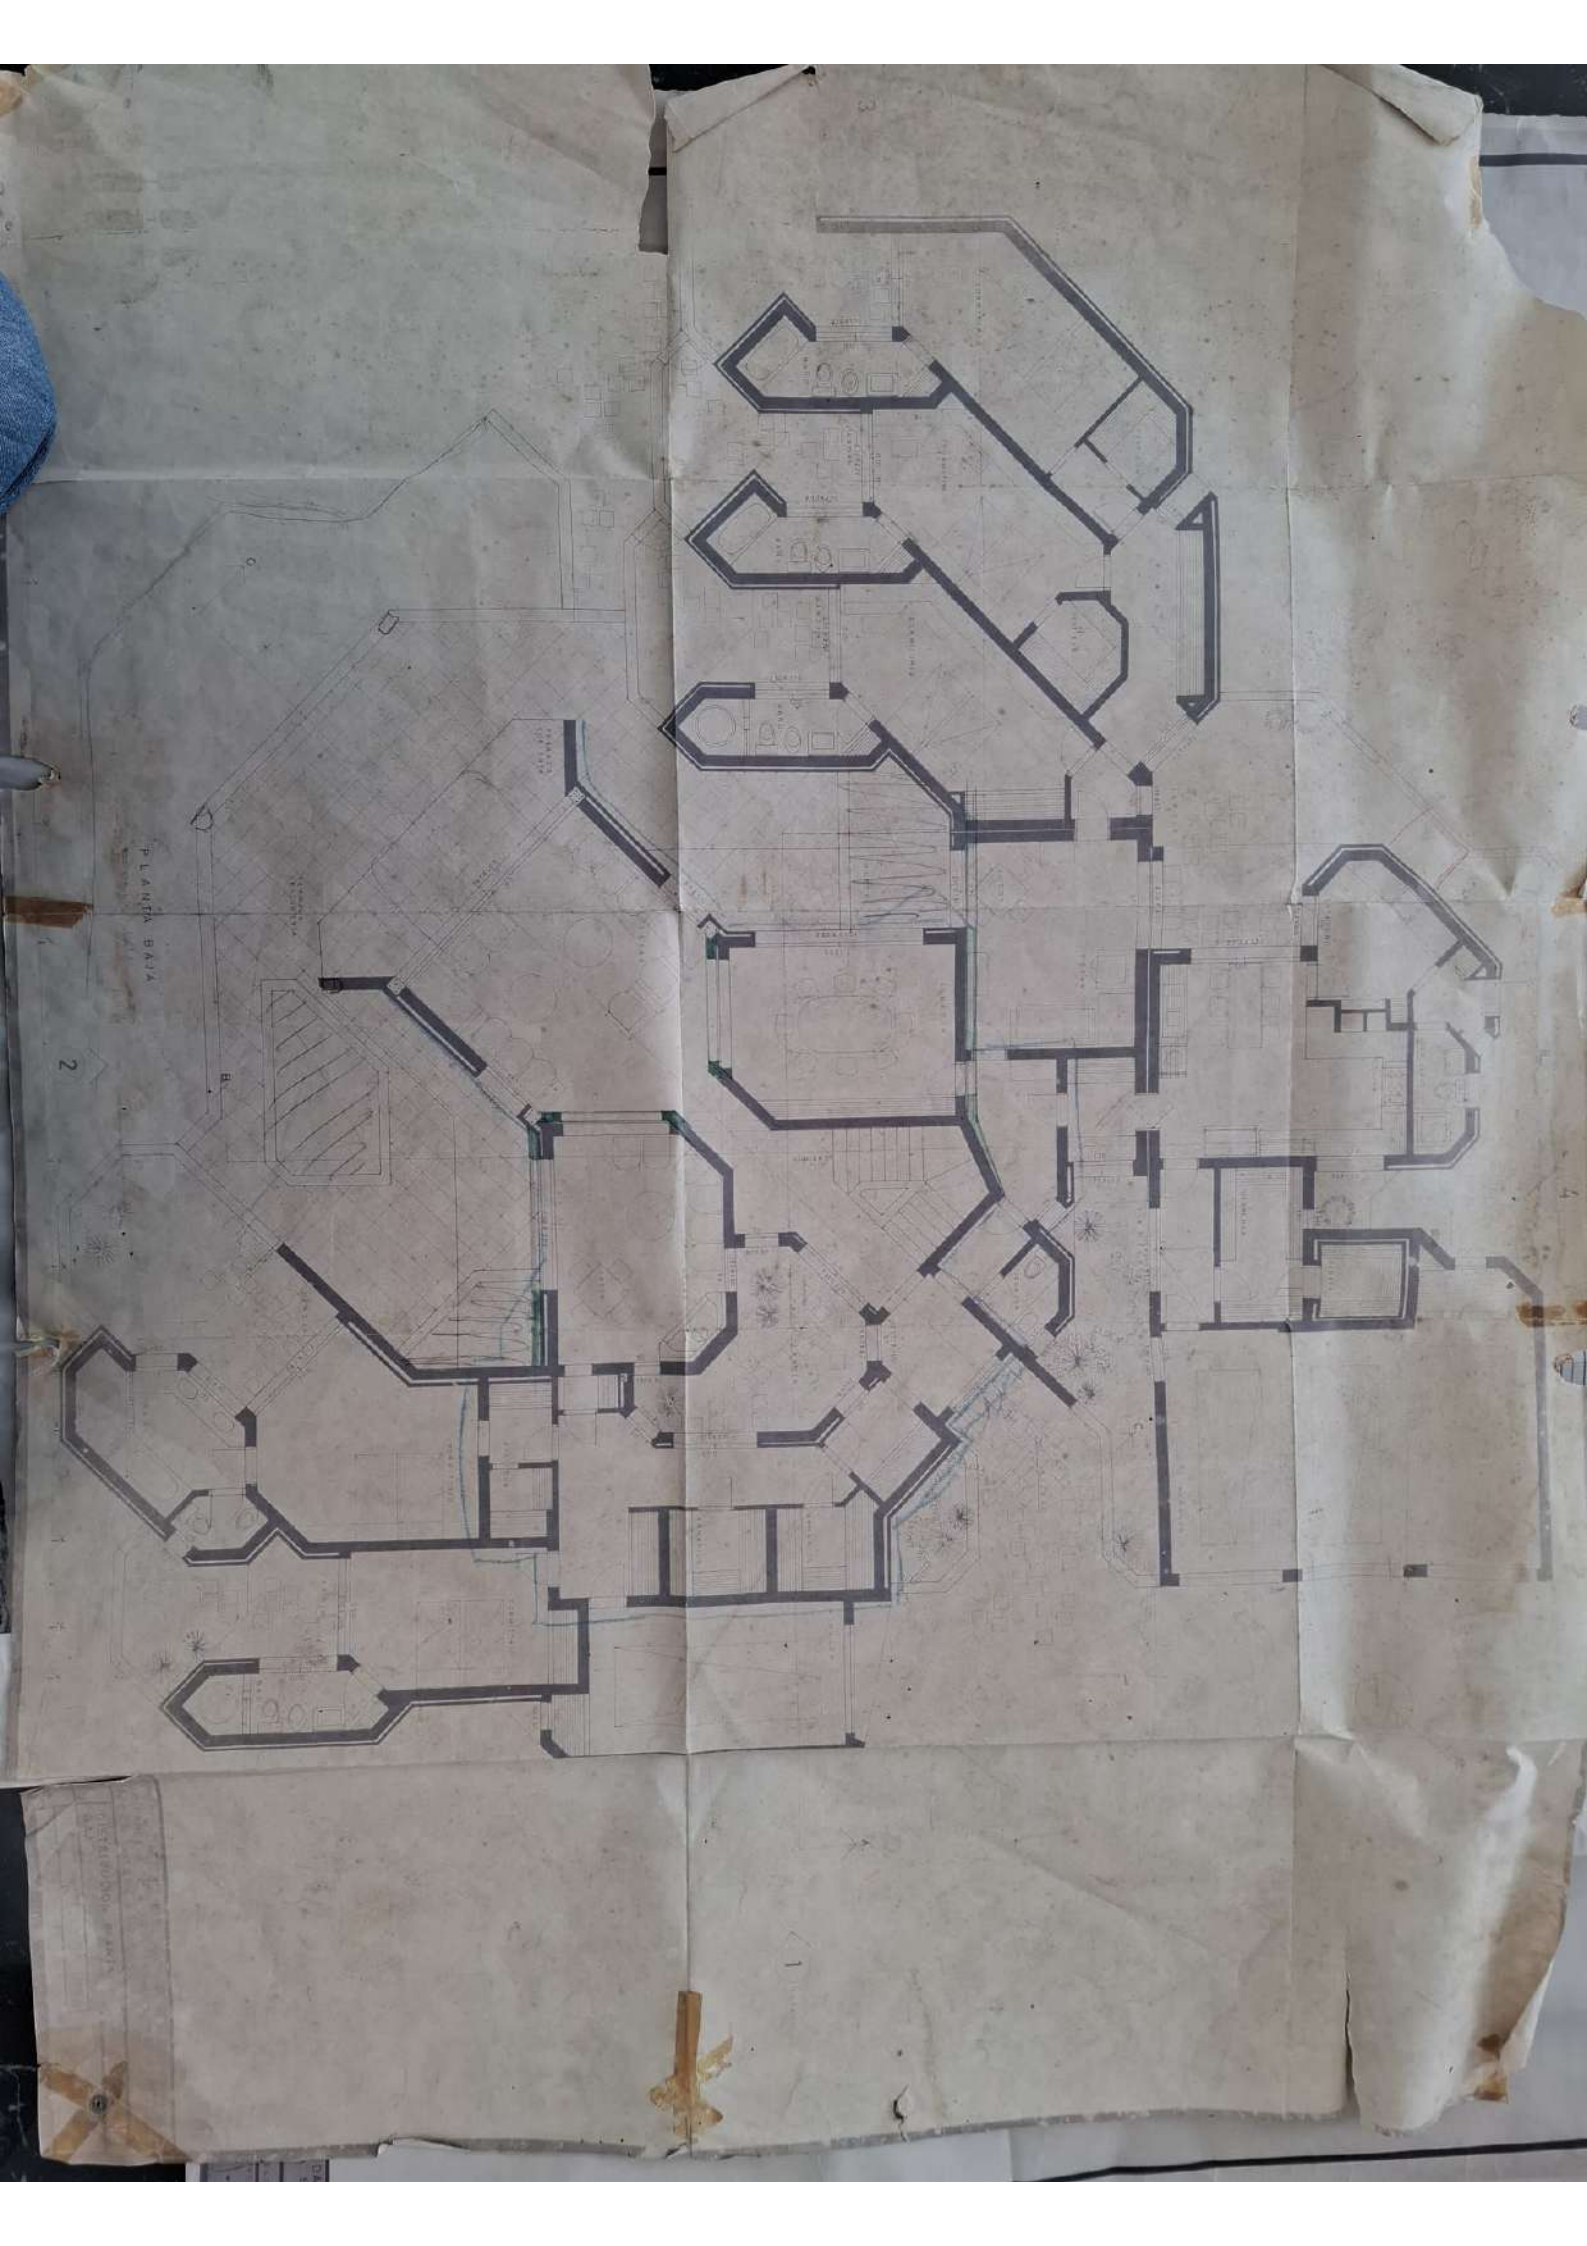

PLANTA BAJA

2

1