



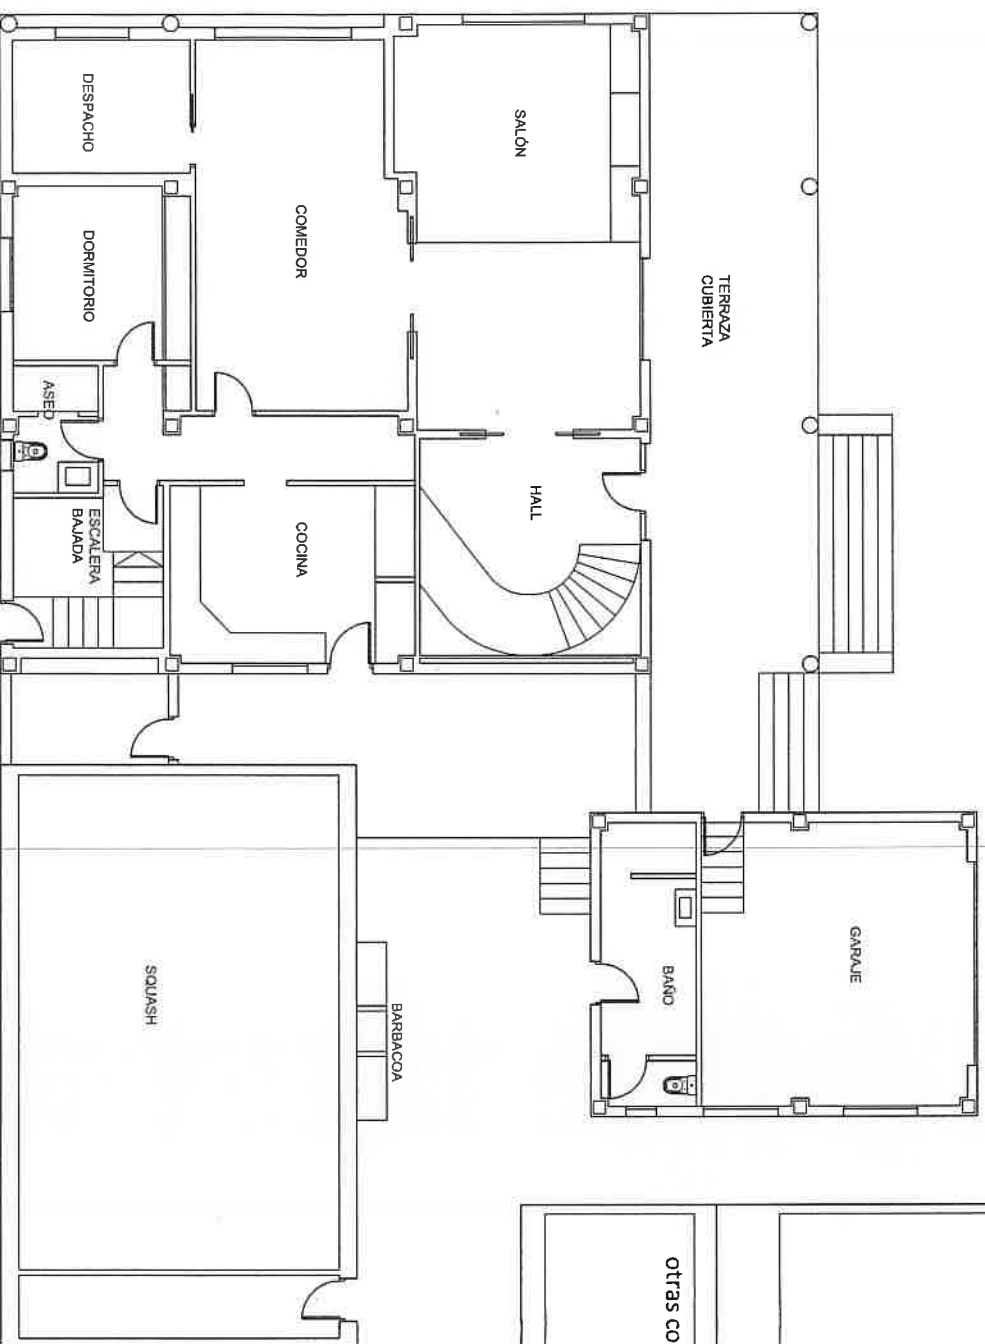


planta baja		
	Terraza cubierta	41,60
	Vestíbulo escalera	19,35
	Pasillo distribución	11,85
	Salón	38,24
	Comedor	29,31
	Despacho	11,00
	Dormitorio 4	12,25
	Baño completo	5,16
	cocina	17,07
	Lavadero	7,77
	Terraza salida cocina	24,34
TOTAL P BAJA		217,94
otras const.		
	Squash	72,31
	Barbacoa	33,30
	Vestidor Squah	8,95
	Garaje 2 vehiculos	36,36

PLANTA BAJA
ESCALA 1/150

planta alta	Pasillo distribuidor	13,50
	Dormitorio principal	15,63
	Vestidor	6,66
	baño principal	11,42
	Terraza dor. Principal	14,79
	Dormitorio 2	17,74
	Dormitorio 3	18,48
	Terraza dor2 y dor 3	14,11
	Baño completo	6,75
TOTAL PLANTA ALTA		119,08

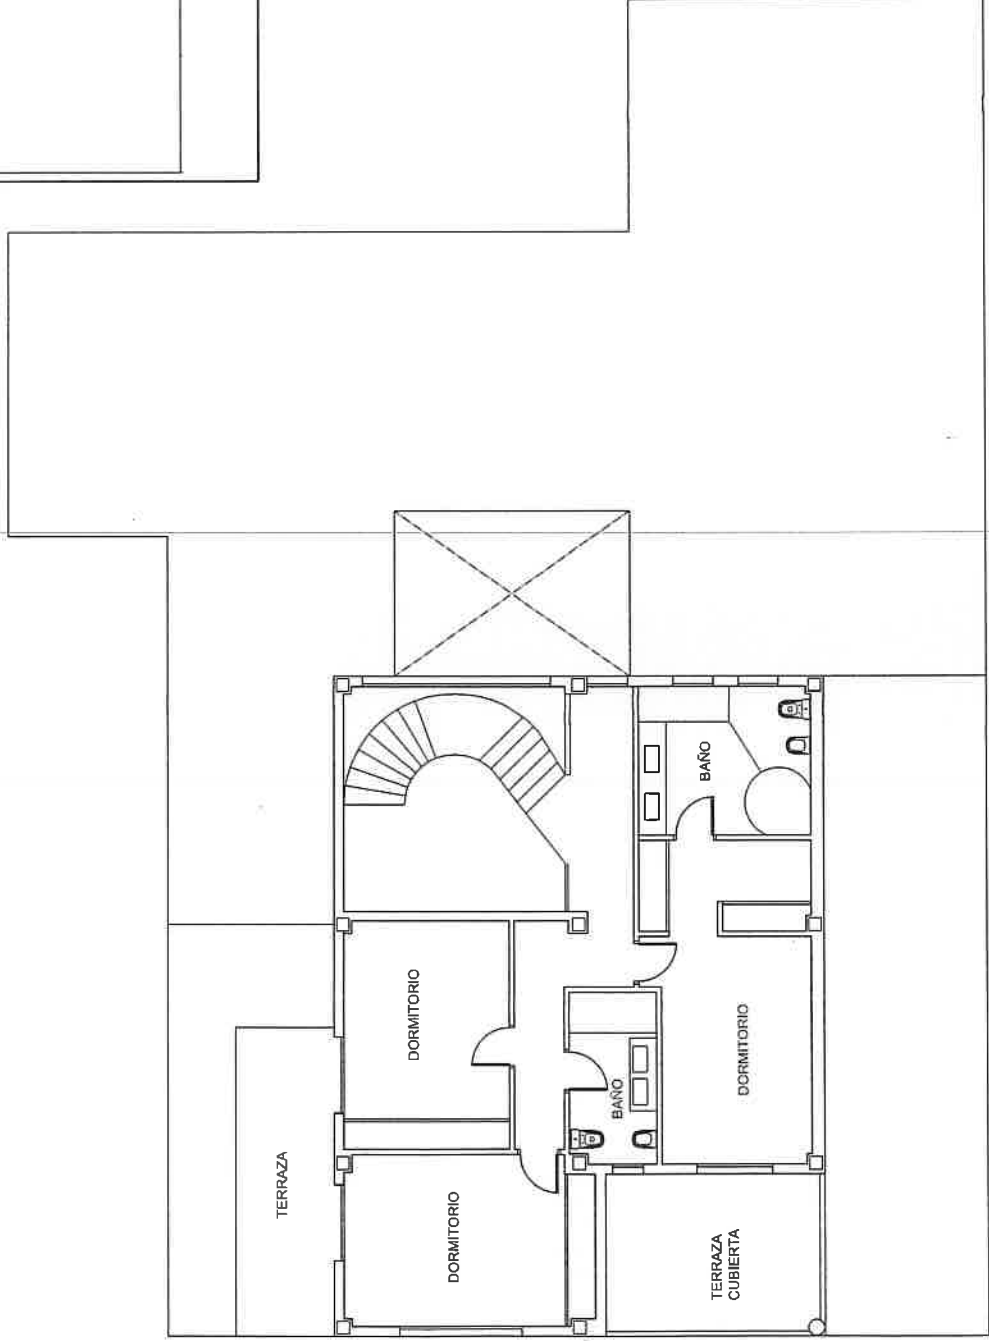

PLANTA ALTA
ESCALA 1/150

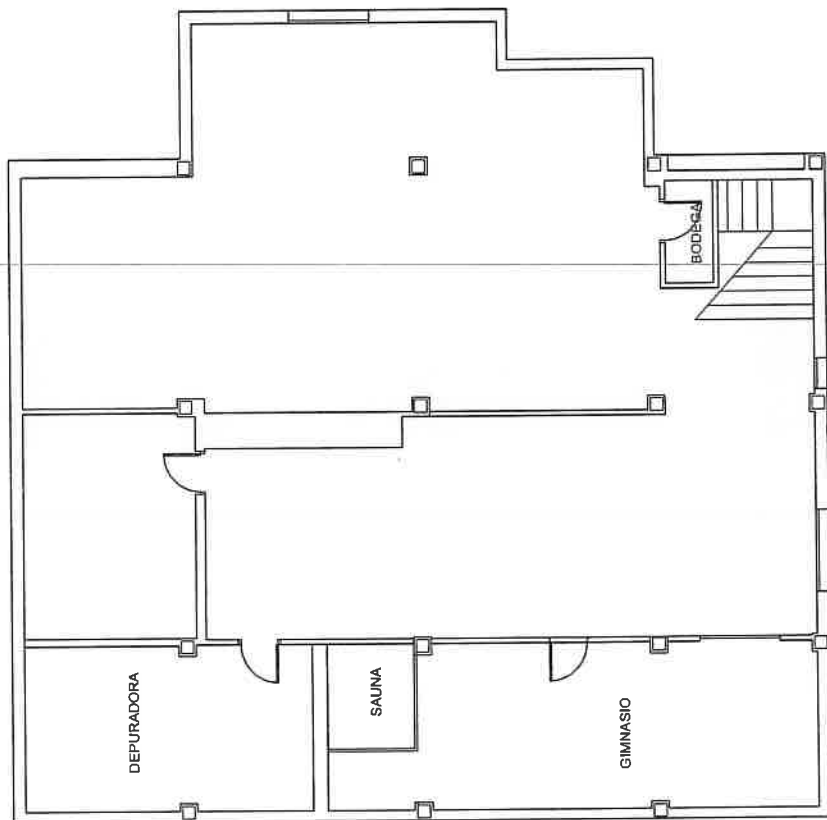

Planta sótano		Superficie
Escalera		9,93
Salón grande		53,54
Gimnasio con sauna		33,31
Cuarto maquinas		19,52
Trastero		15,70
Salón grande juegos		85,60
Bodega		6,60
TOTAL P SOTANO		224,20

PLANTA SOTANO ESCALA 1/150