


PLANTA ALTA - ESCALA 1:100

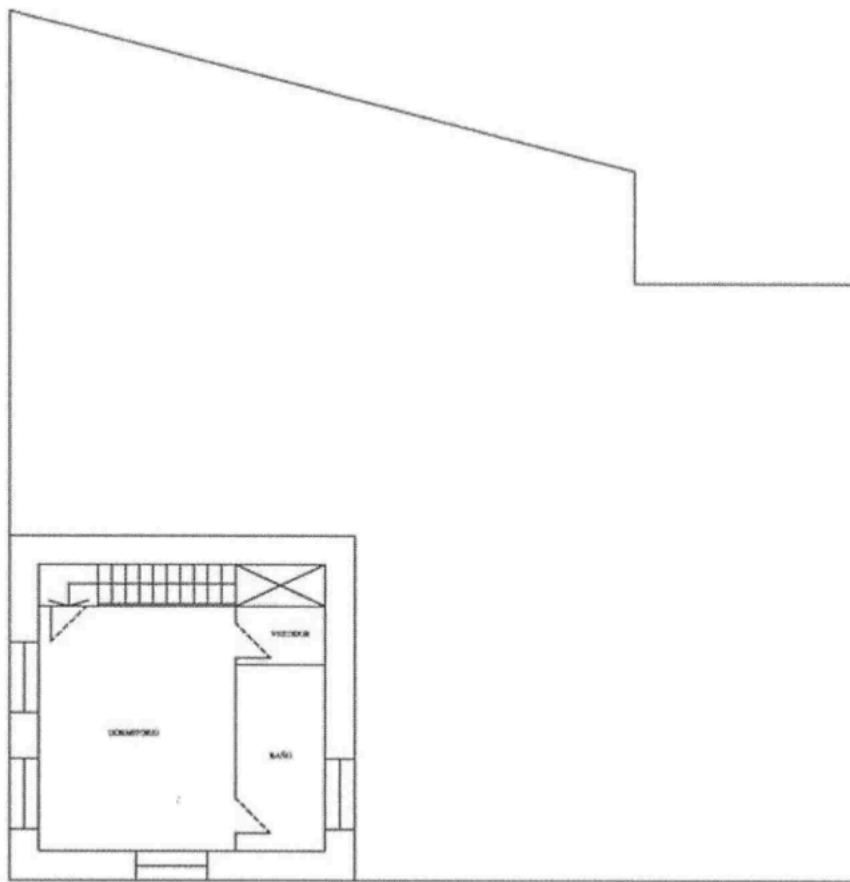

PLANTA BAJOCUBERTA ESCALA 1/50