




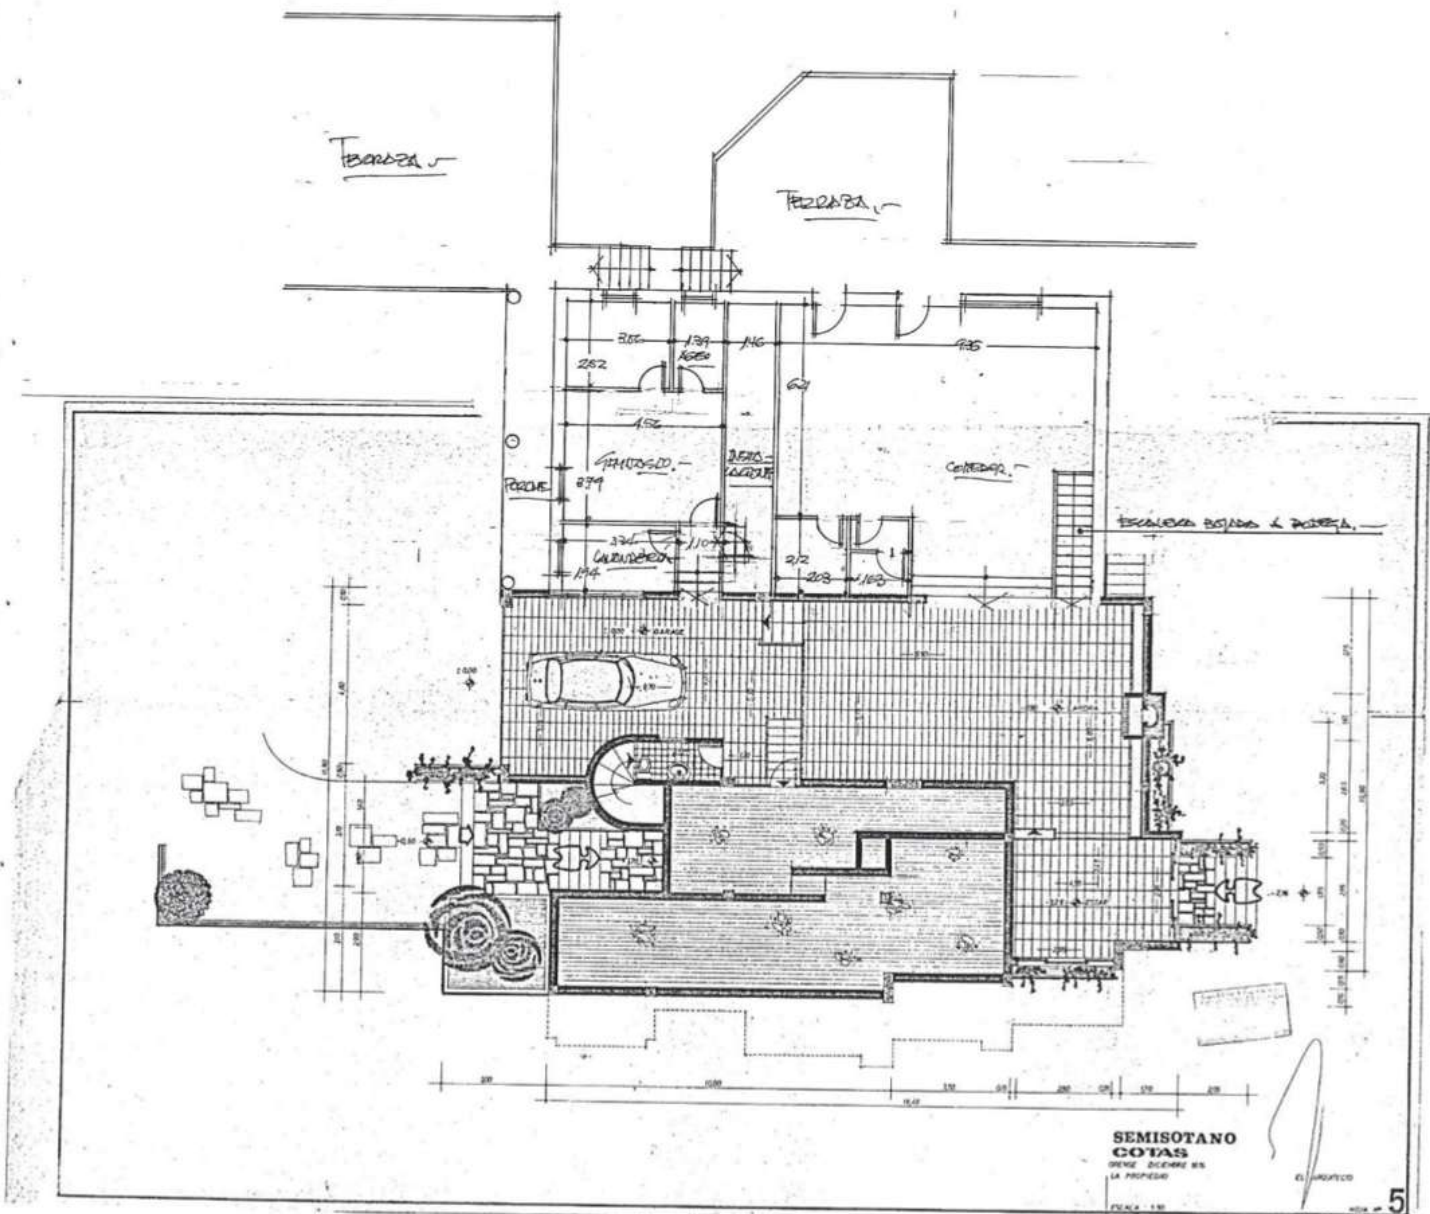

SEMISOTANO
COTAS
DEBE DECIRSE EN
LA PROPIEDAD

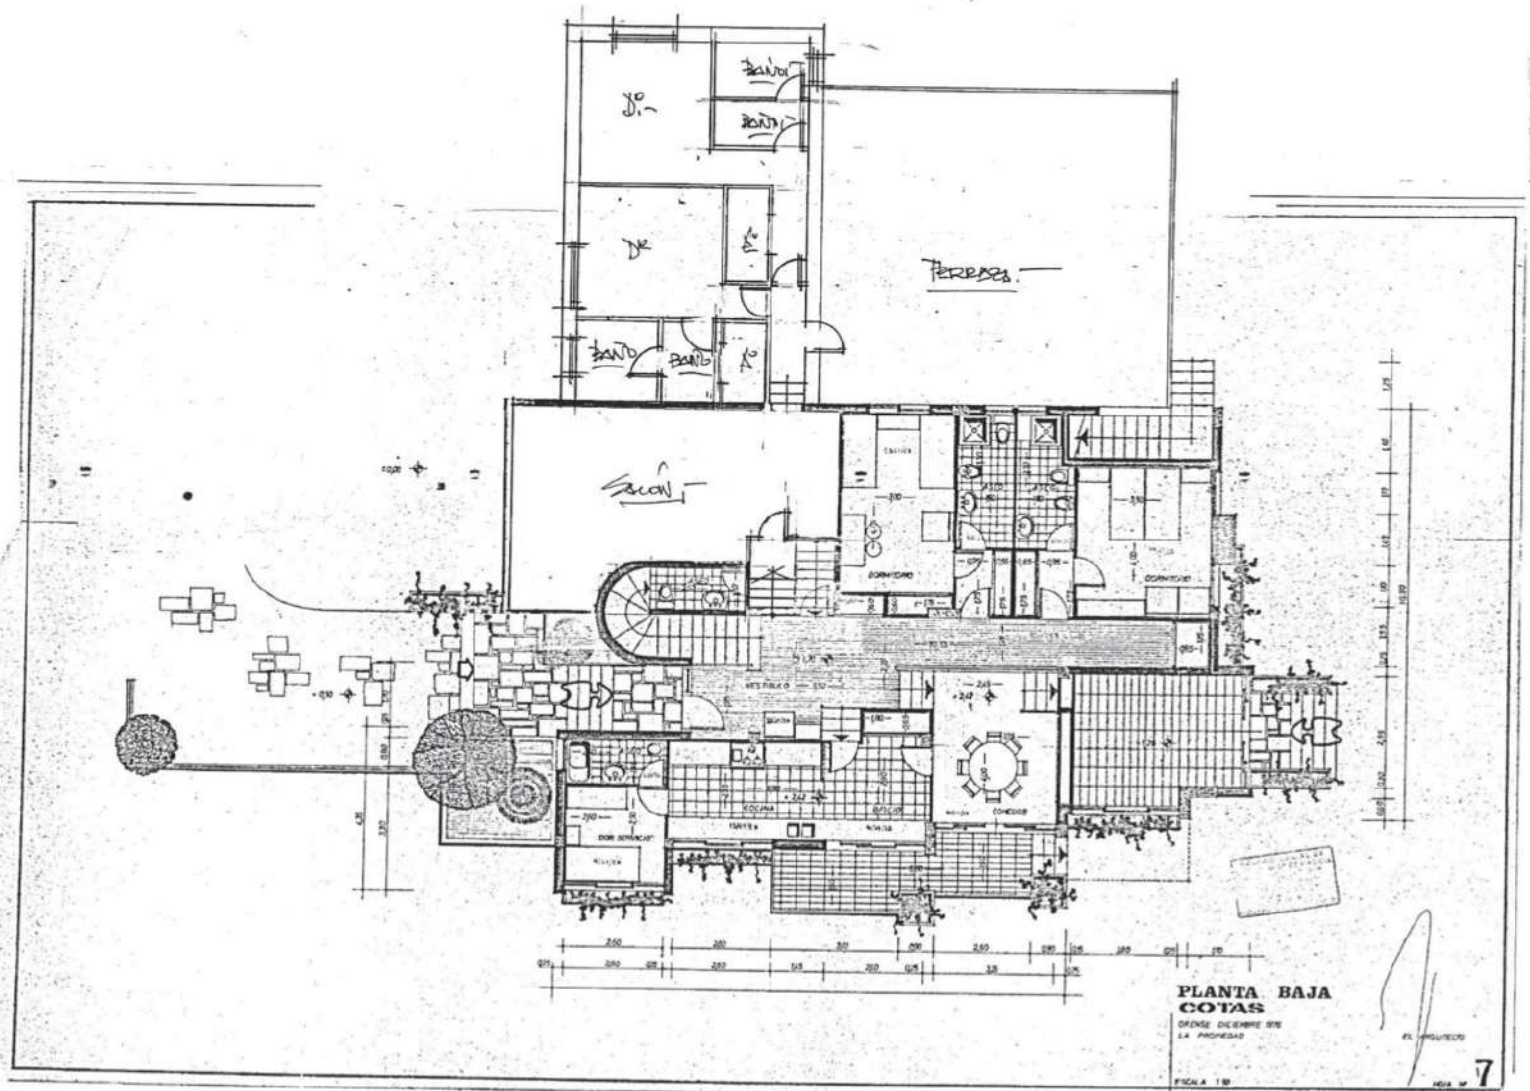

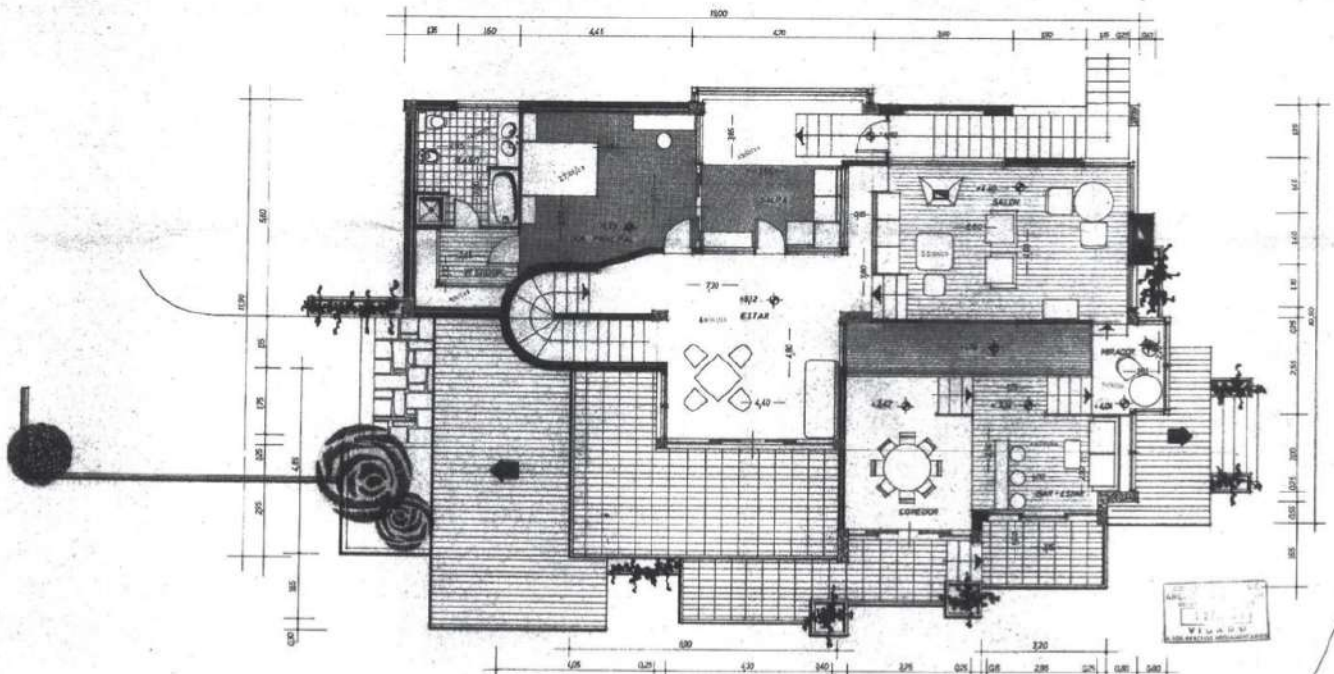

PLANTA PRIMERA
COTAS

DISEÑO DICIEMBRE 1971
LA PROPIEDAD

ESCALA 1:50

EL ARQUITECTO

