




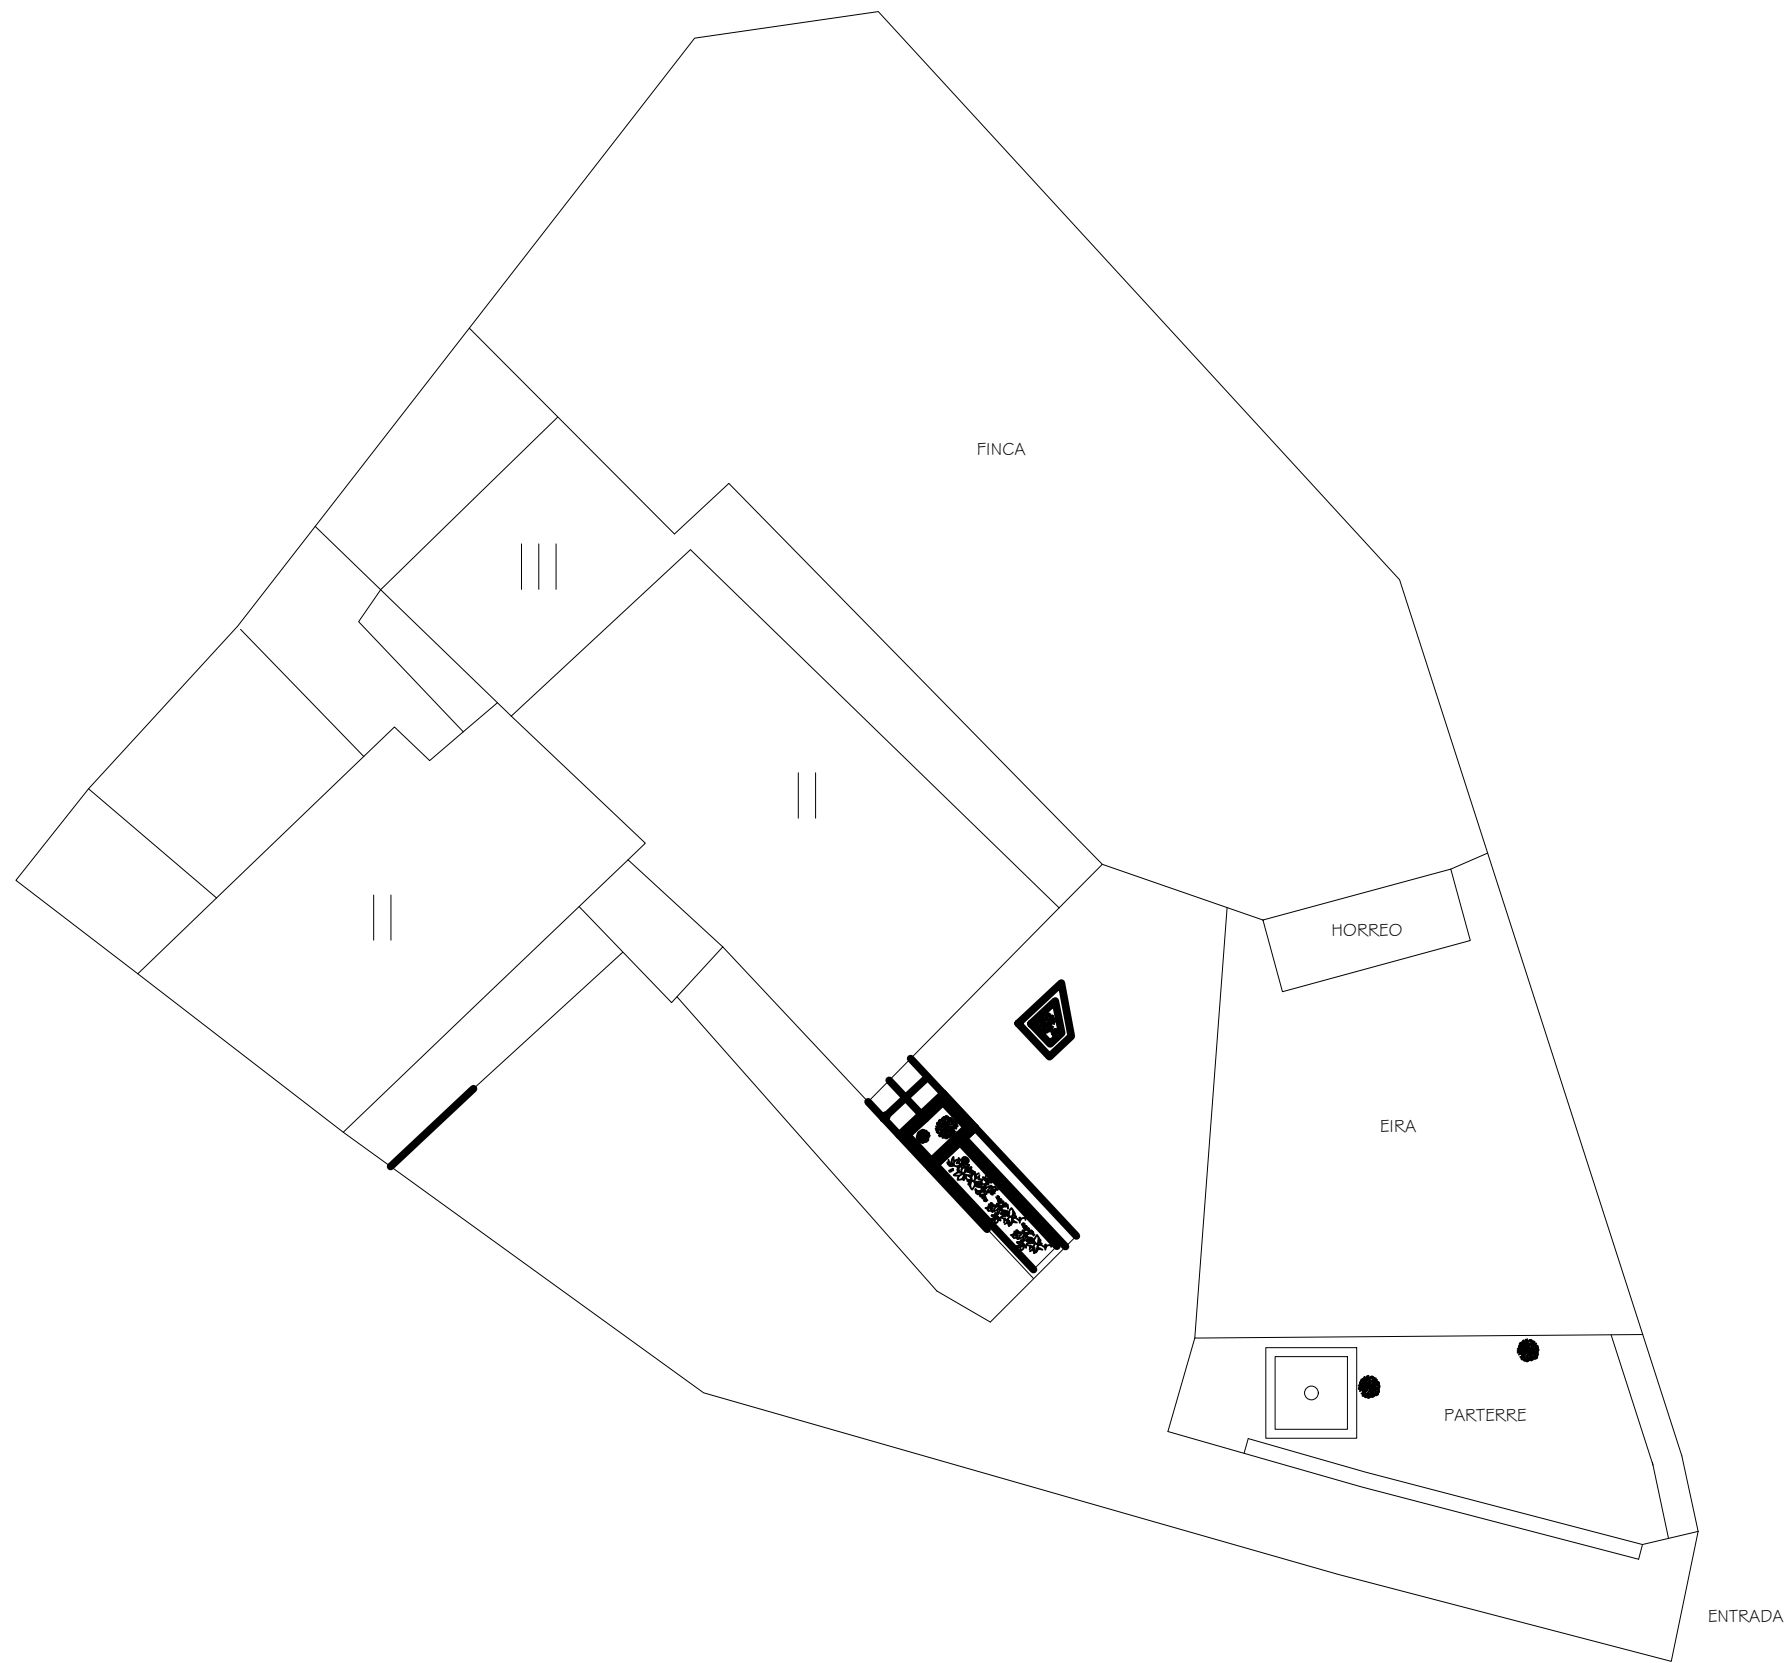


PLANTA DE PARCELA
SUPERFICIE 1.662 M2
ESCALA 1:250

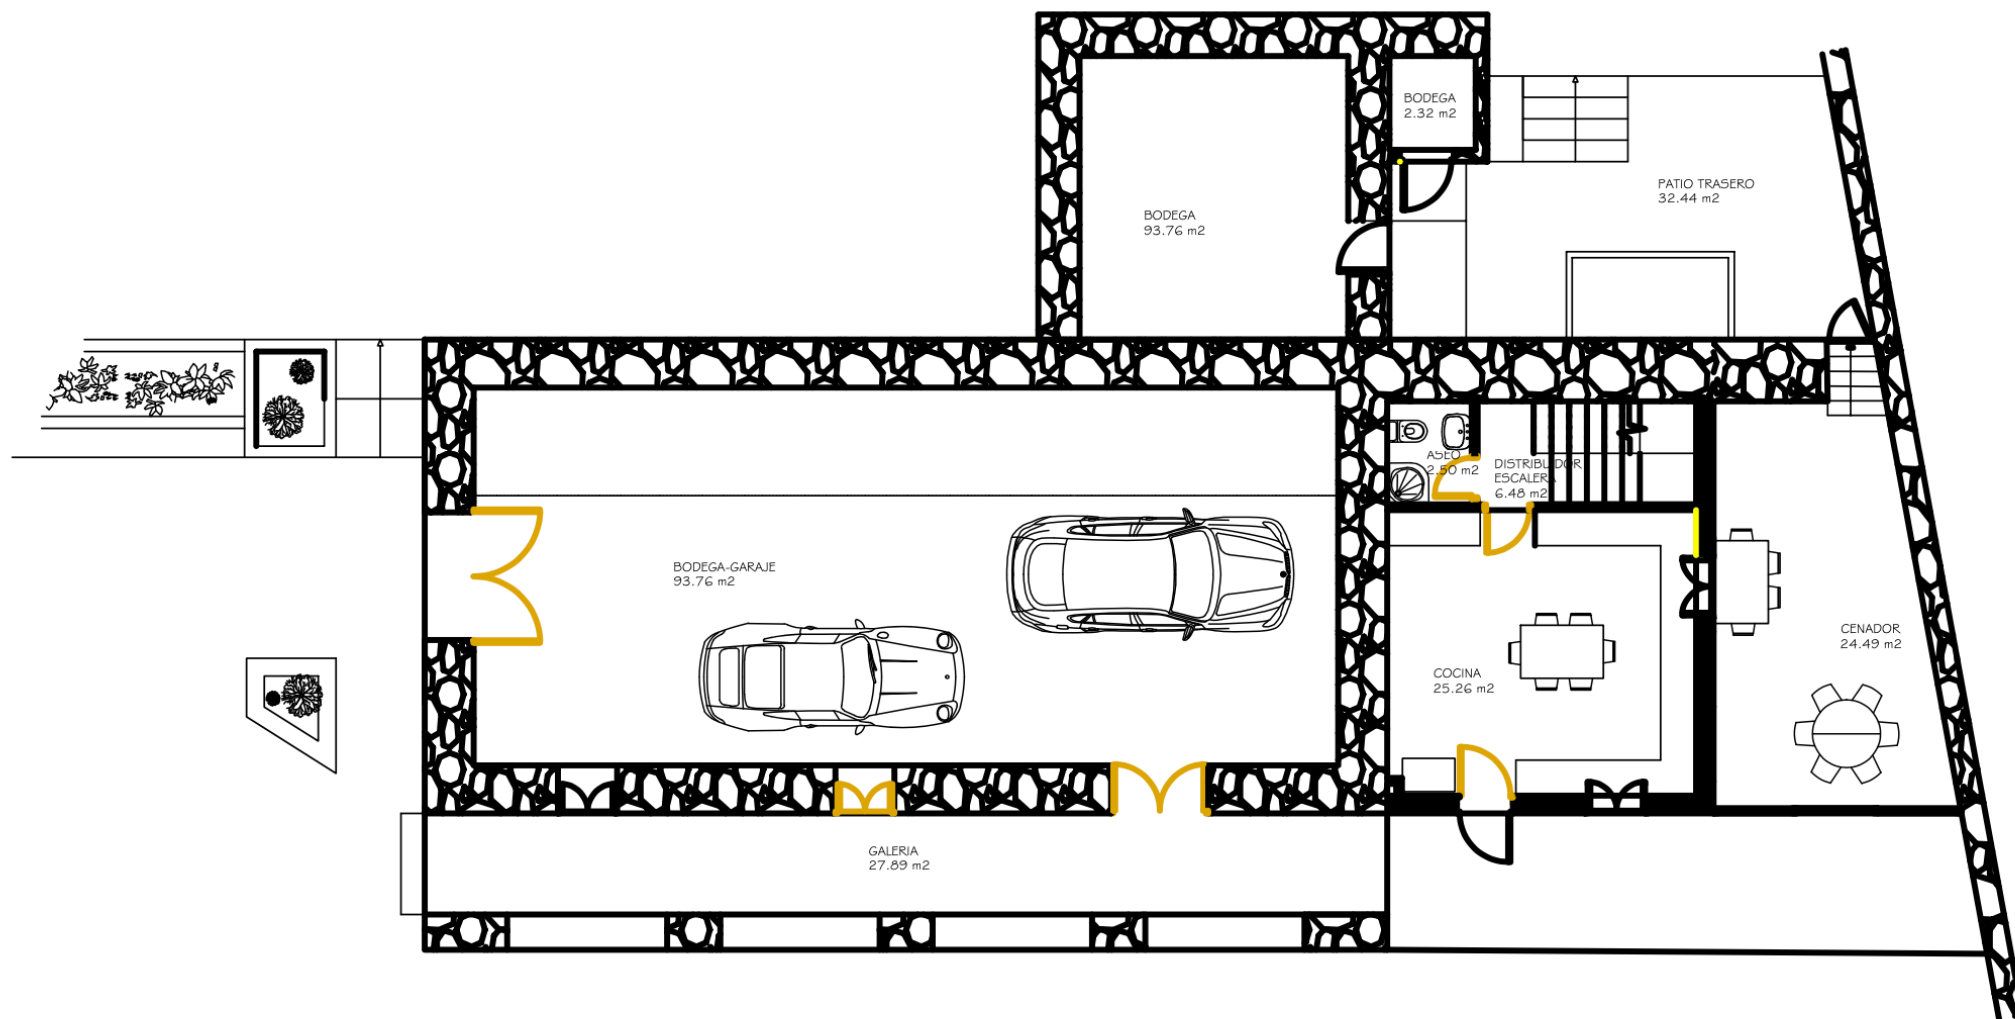

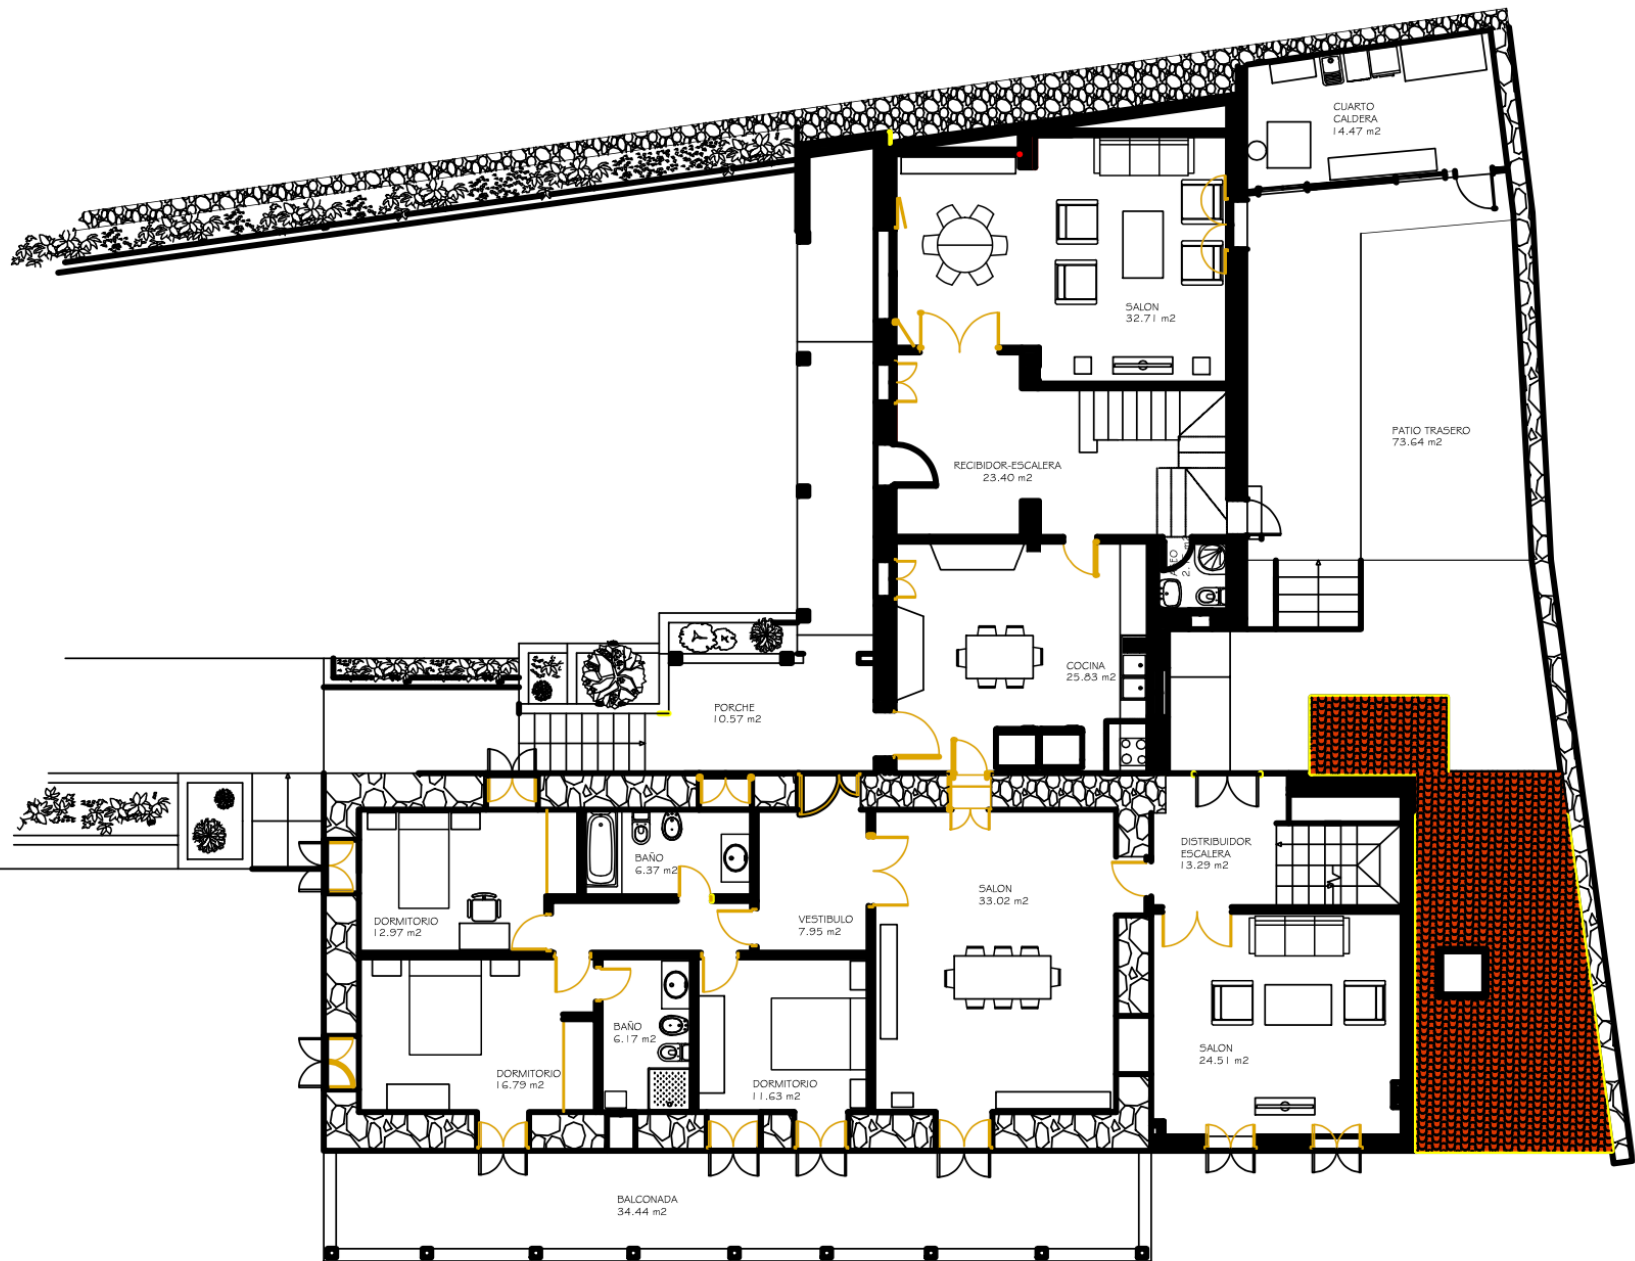

PLANTA PRIMERA
ESCALA 1:125

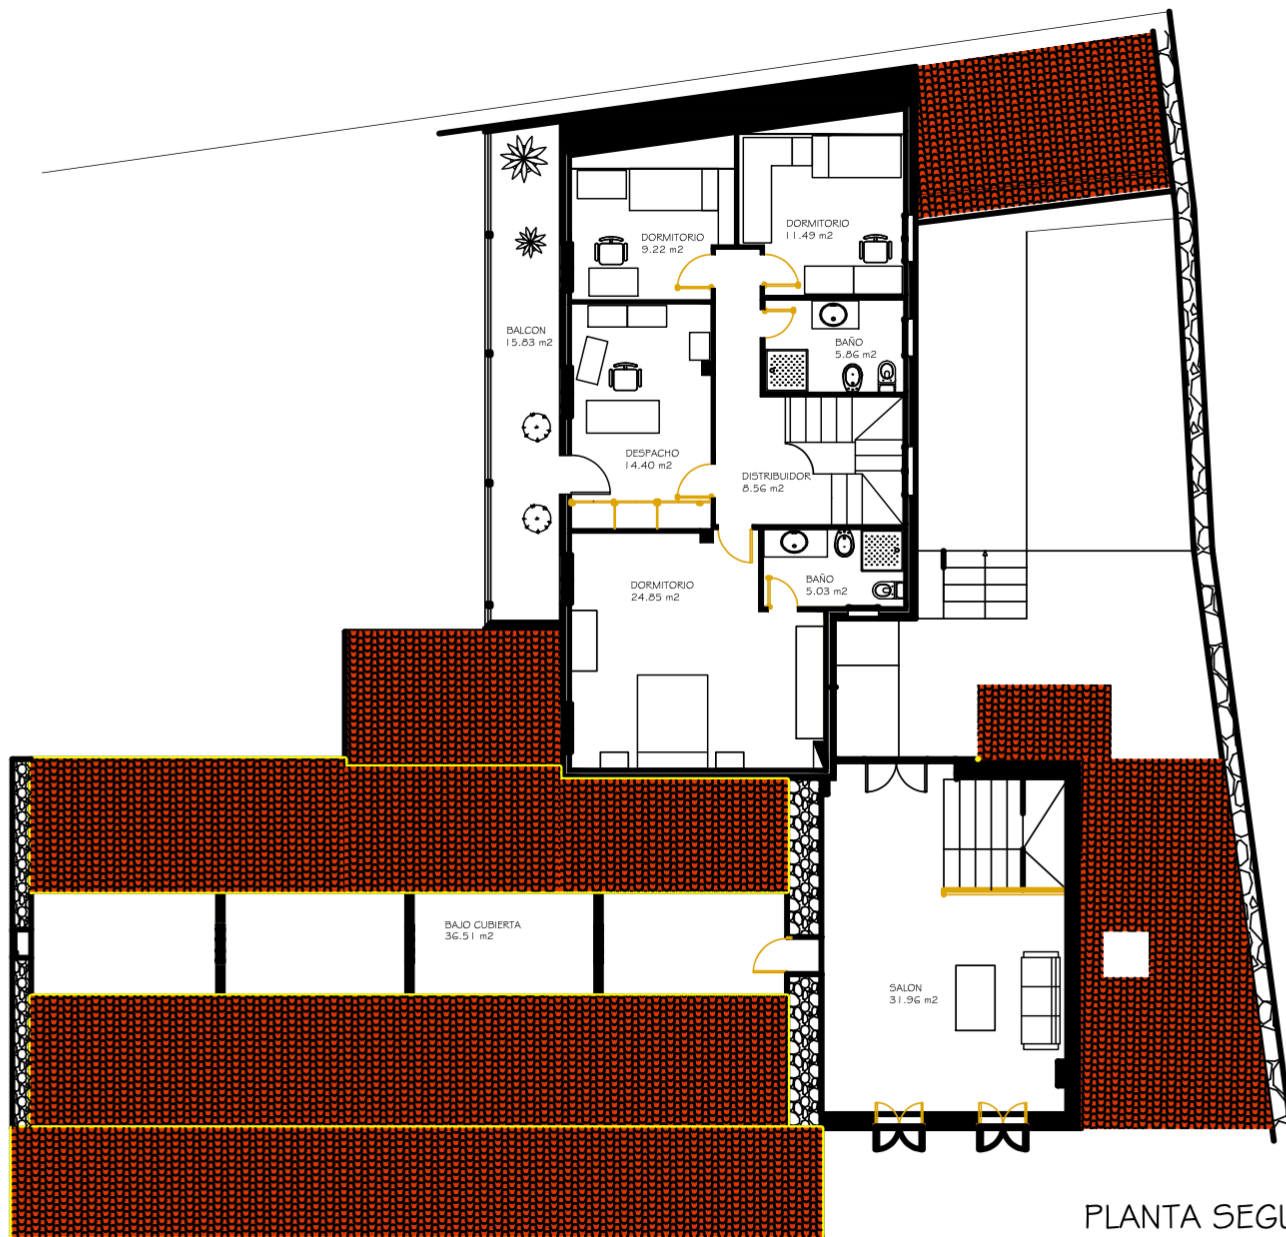

PLANTA SEGUNDA
ESCALA 1:125