


PLANTA BAJA

Vestibulo-Entrada	4.04m ²
Ascensor	1.20m ²
Escaleras	10.280m ²
Despacho entrada	14.20m ²
Cocina	12.50m ²
Salón	43.60m ²
Escalera	3.30m ²
Baño 1	3.60m ²

Sup útil	92.64m ²
Sup. Construida planta	108.00m ²

Patio lateral	31.7m ²
Patio trasero	28.3m ²

Sup total parcela : 174.00m²

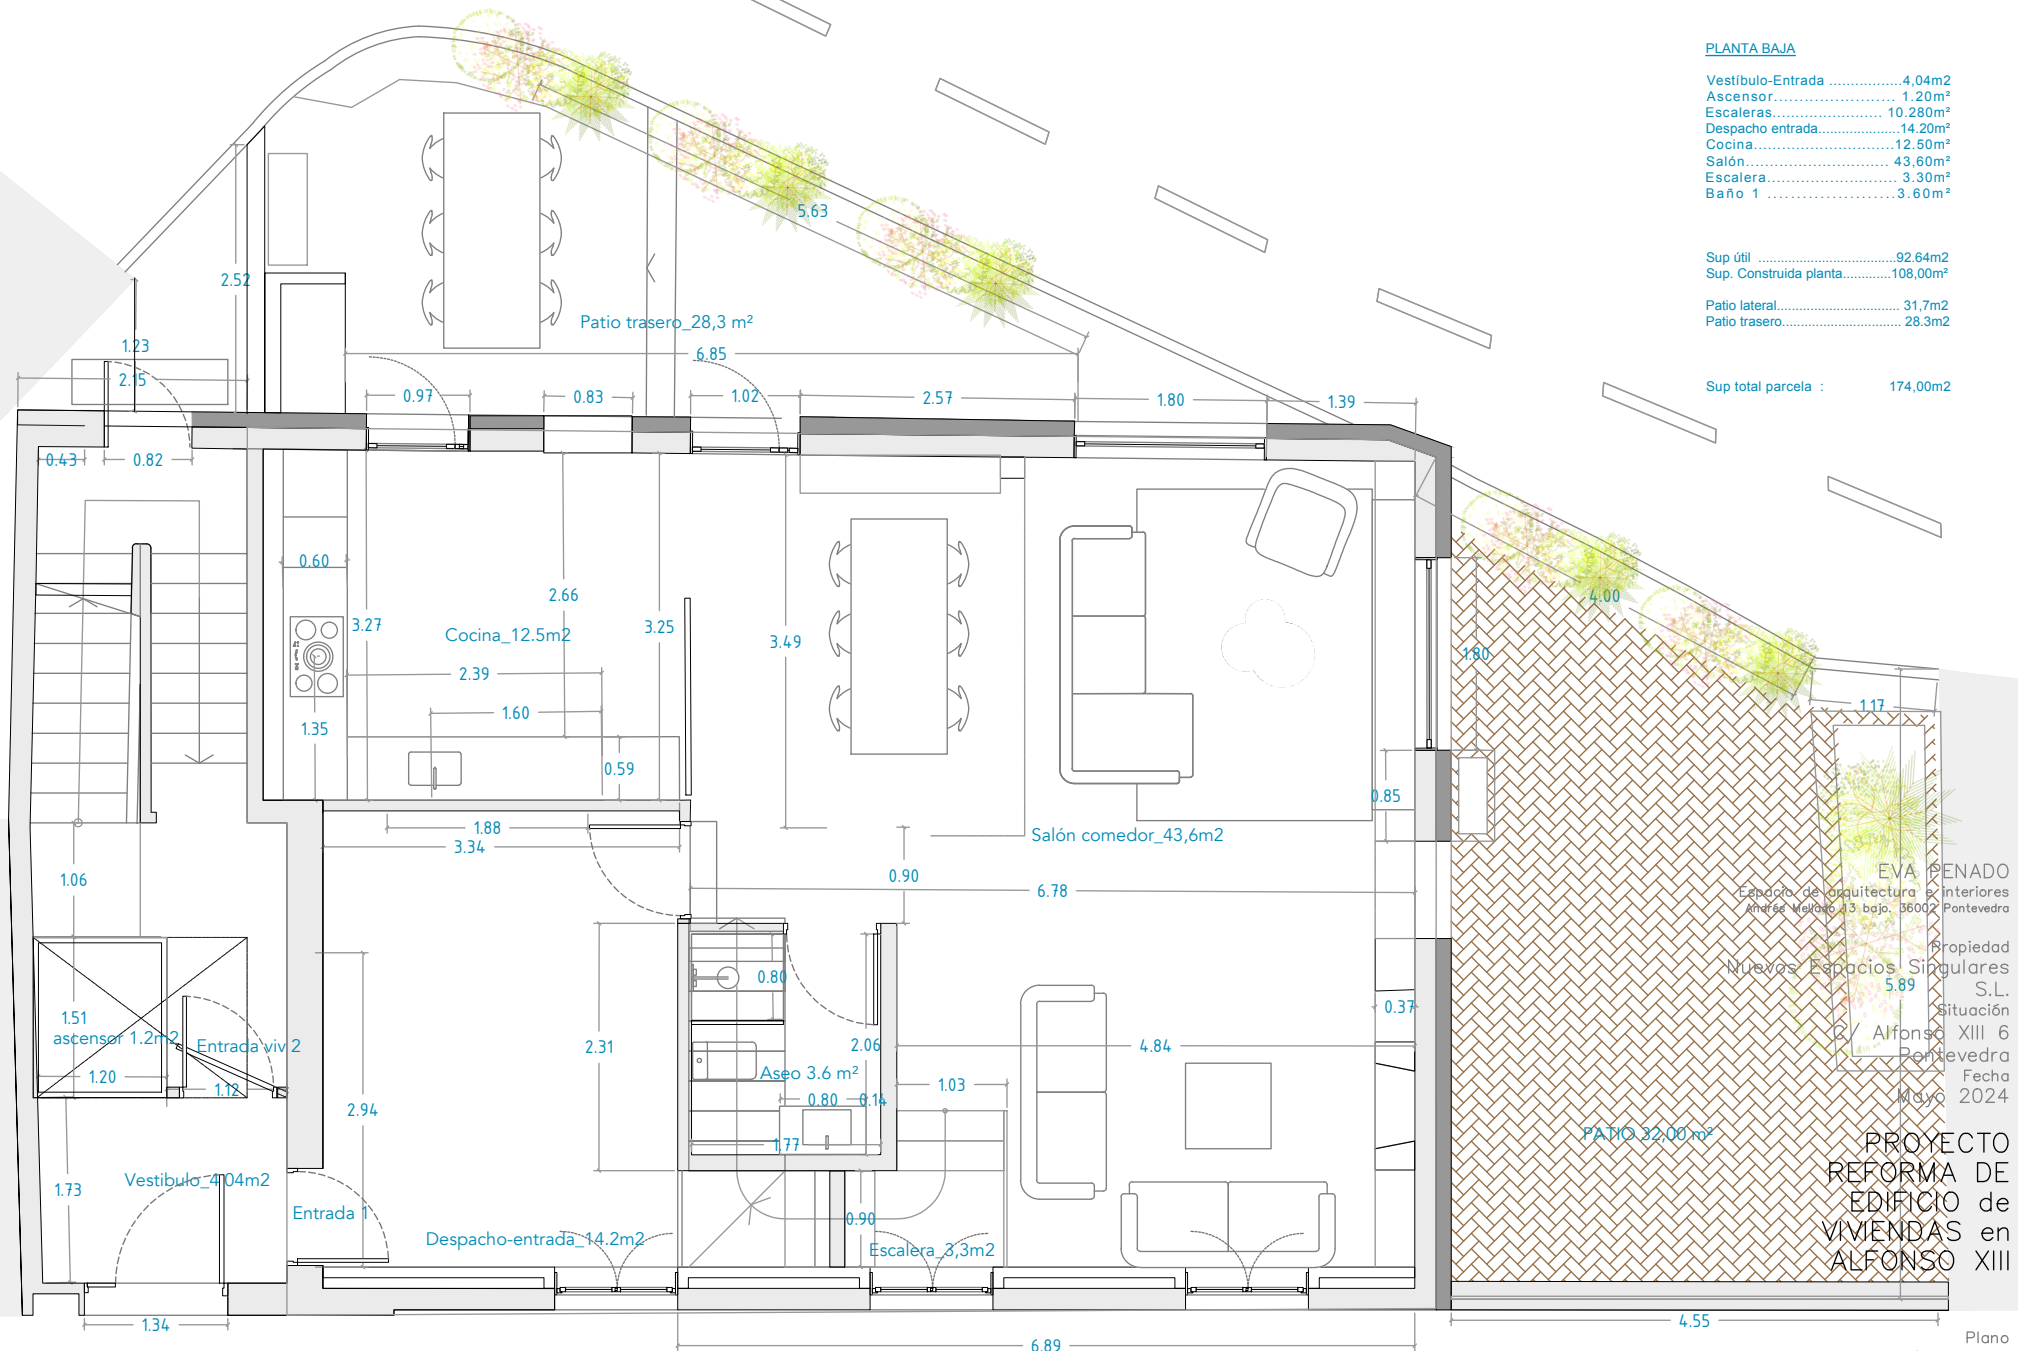

EVA PENADO
Espacio de arquitectura interiores
Alfonso XIII 6, bajo, 36002 Pontevedra
Propiedad
Nuevos Espacios Singulares S.L.
Situación
C/ Alfonso XIII 6
Pontevedra
Fecha
Mayo 2024


PROYECTO
REFORMA DE
EDIFICIO de
VIVIENDAS en
ALFONSO XIII

Plano
Planta BAJA
Escala
1:50
Nº de plano
a01

PLANTA BAJA

PLANTA PRIMERA

Escaleras	12m ²
Lavadero-Tendadero	3.5m ²
Dormitorio 1	20.9m ²
Baño 2	6.14m ²
Dormitorio 2	16.1m ²
Baño 3	6.14m ²
Dormitorio 3	14.1m ²
Baño 3	7.7m ²
Escalera interior	4.6m ²
Distribuidor	7.35m ²
Sup. Útil	98,50m ²
Sup. Construida	108,00m ²

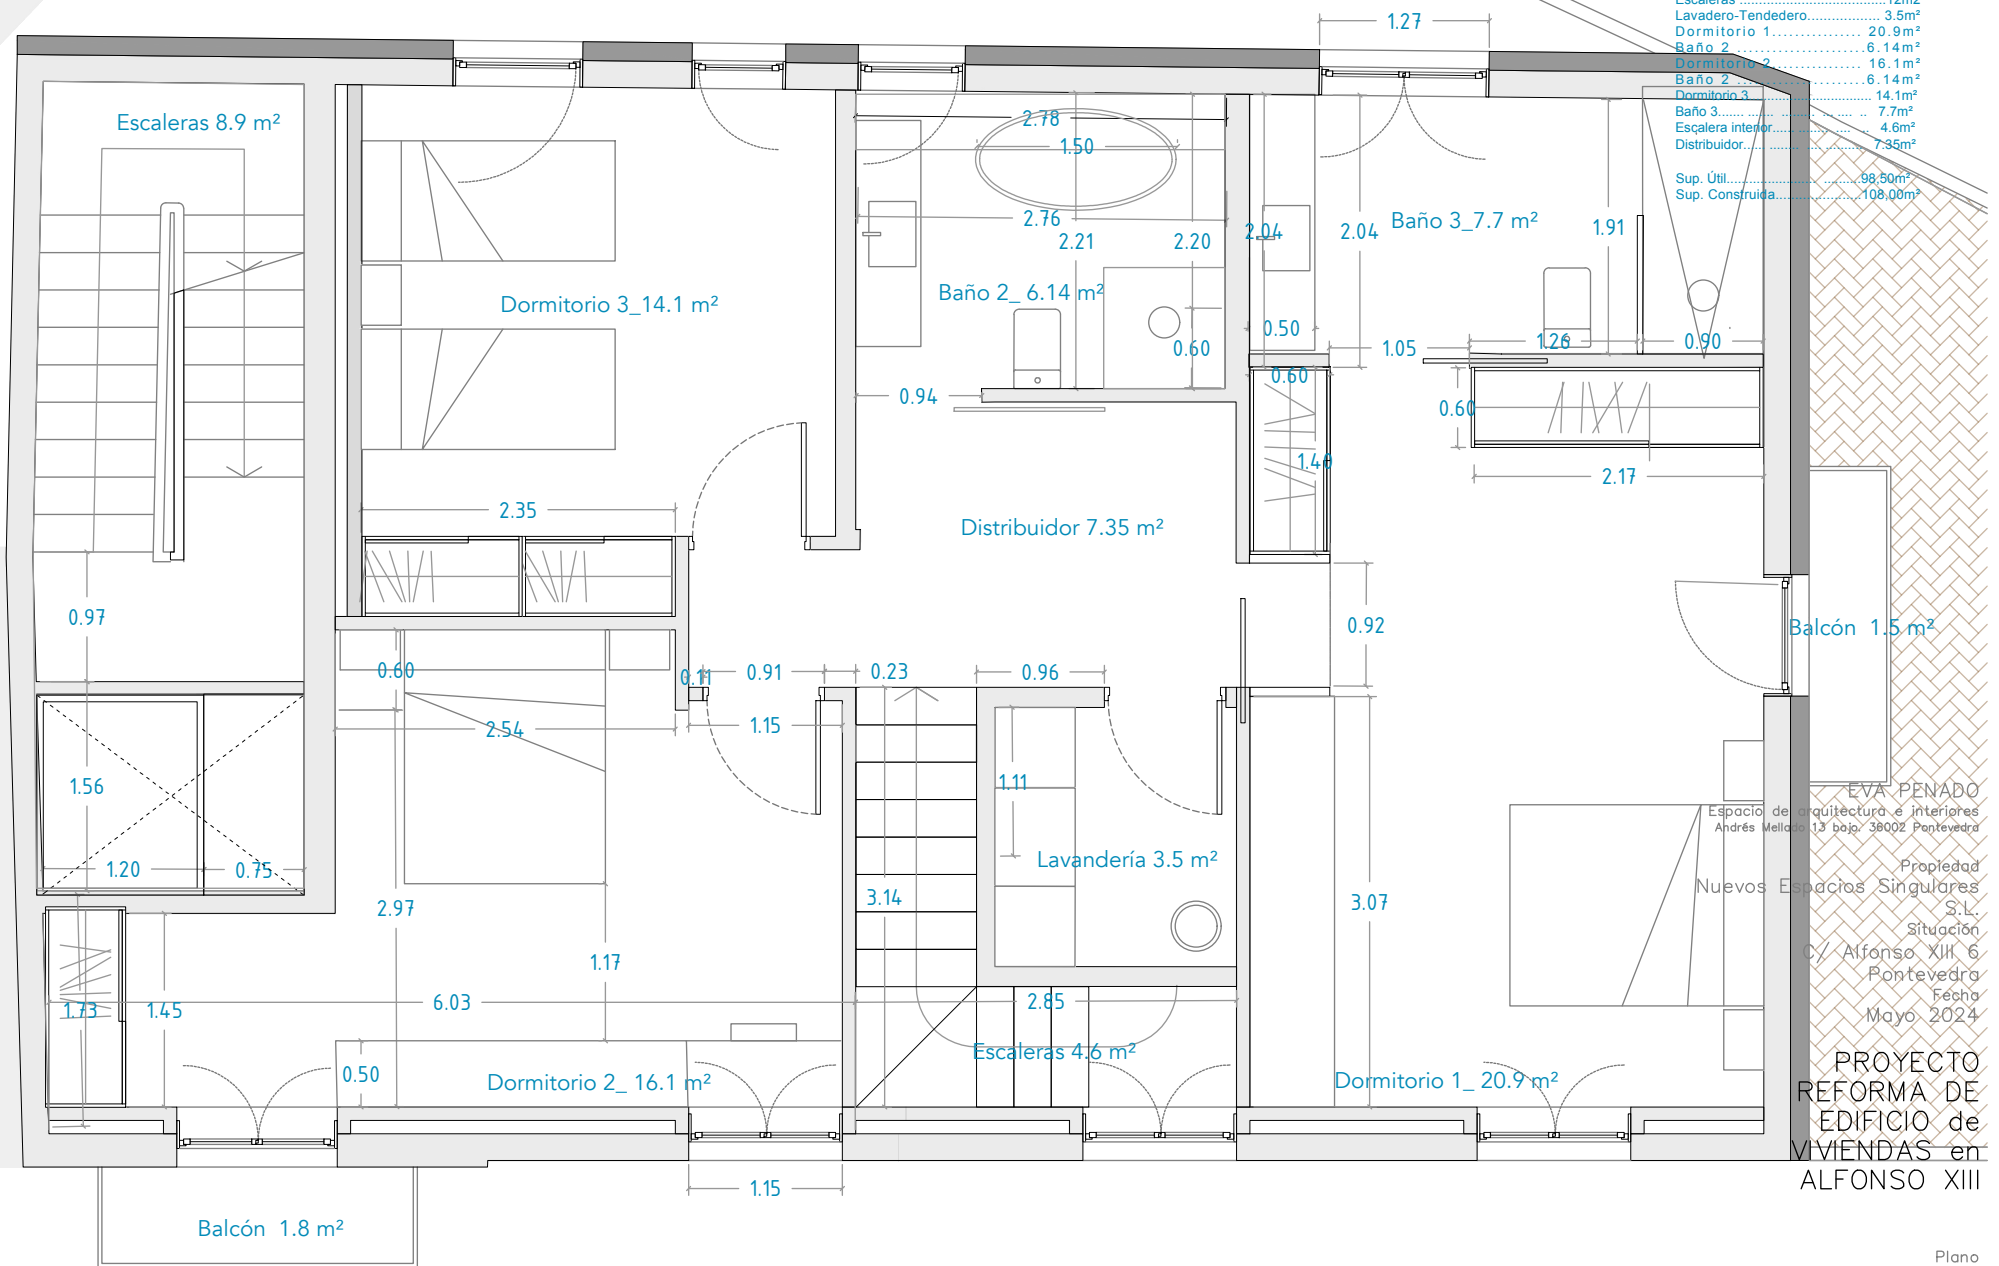

EVA PENADO
Espacio de arquitectura e interiores
Andrés Mellado, 13 bajo, 36002 Pontevedra
Propiedad
Nuevos Espacios Singulares
S.L.
Situación
C/ Alfonso XIII 6
Pontevedra
Fecha
Mayo, 2024

PROYECTO
REFORMA DE
EDIFICIO de
VIVIENDAS en
ALFONSO XIII

Plano
Planta PRIMERA
Escala
1:50
Nº de plano
a02

PLANTA PRIMERA