



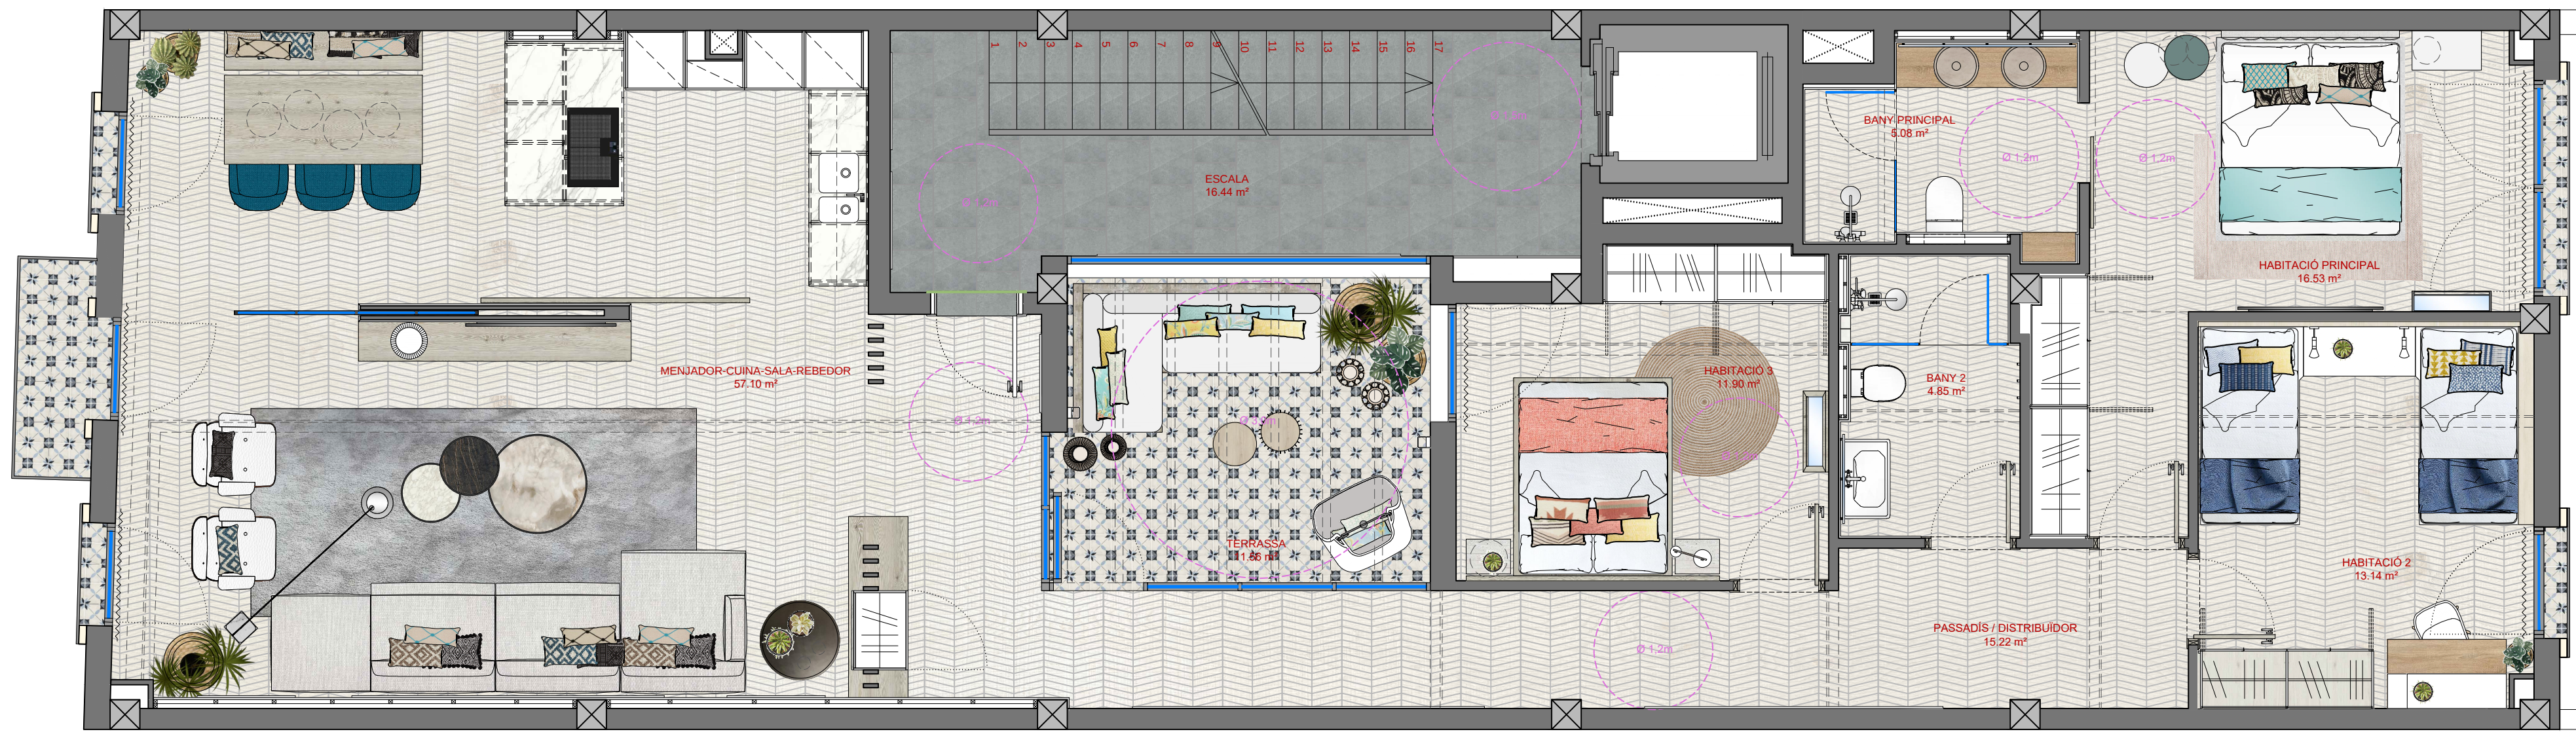

PROJECTE
Edifici Plurifamiliar a
Vilanova i la Geltrú

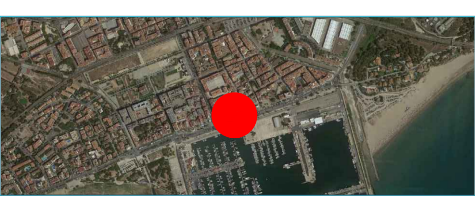

/PLÀNOL
Planta Primera i Segona Nova Distribució

PL-13-
bedeo.es //

/ESCALA
1:50
/DATA
Abril 2018