

p01

Distribución planta baja
edificio plurifamiliar en Cullera
escala 1/150



situación
calle Pacific 1, Cullera

promotora
Ensanche Gestión Global S.L.

Inmobiliaria
 **LUCAS FOX**
A Gila company

arquitectura
**hu
na
sai**
 arQuitectura

El presente documento es de carácter informativo y podrá experimentar variaciones por exigencias técnicas del proyecto. Todo el mobiliario y ornamentales que aparecen en el plano, son meramente decorativos. Las superficies expresadas son aproximadas, pudiendo experimentar modificaciones de índole técnico en el desarrollo de la ejecución de las obras.



p02

Distribución planta primera
edificio plurifamiliar en Cullera
escala 1/150



situación
calle Pacific 1, Cullera

promotora
Ensanche Gestión Global S.L.

Inmobiliaria
 **LUCAS FOX**
A GIGI company

arquitectura
**hu
na
sai**
 arQuitectura

Valencia, julio 2025

El presente documento es de carácter informativo y podrá experimentar variaciones por exigencias técnicas del proyecto. Todo el mobiliario y ornamentales que aparecen en el plano, son meramente decorativos. Las superficies expresadas son aproximadas, pudiendo experimentar modificaciones de índole técnico en el desarrollo de la ejecución de las obras.



p03

Distribución planta segunda
edificio plurifamiliar en Cullera
escala 1/150



situación
calle Pacific 1, Cullera


promotora
Ensanche Gestión Global S.L.

Inmobiliaria
 **LUCAS FOX**
A DGS company

arquitectura
**hu
na
sai**
 arQuitectura

Valencia, julio 2025

El presente documento es de carácter informativo y podrá experimentar variaciones por exigencias técnicas del proyecto. Todo el mobiliario y ornamentales que aparecen en el plano, son meramente decorativos. Las superficies expresadas son aproximadas, pudiendo experimentar modificaciones de índole técnico en el desarrollo de la ejecución de las obras.

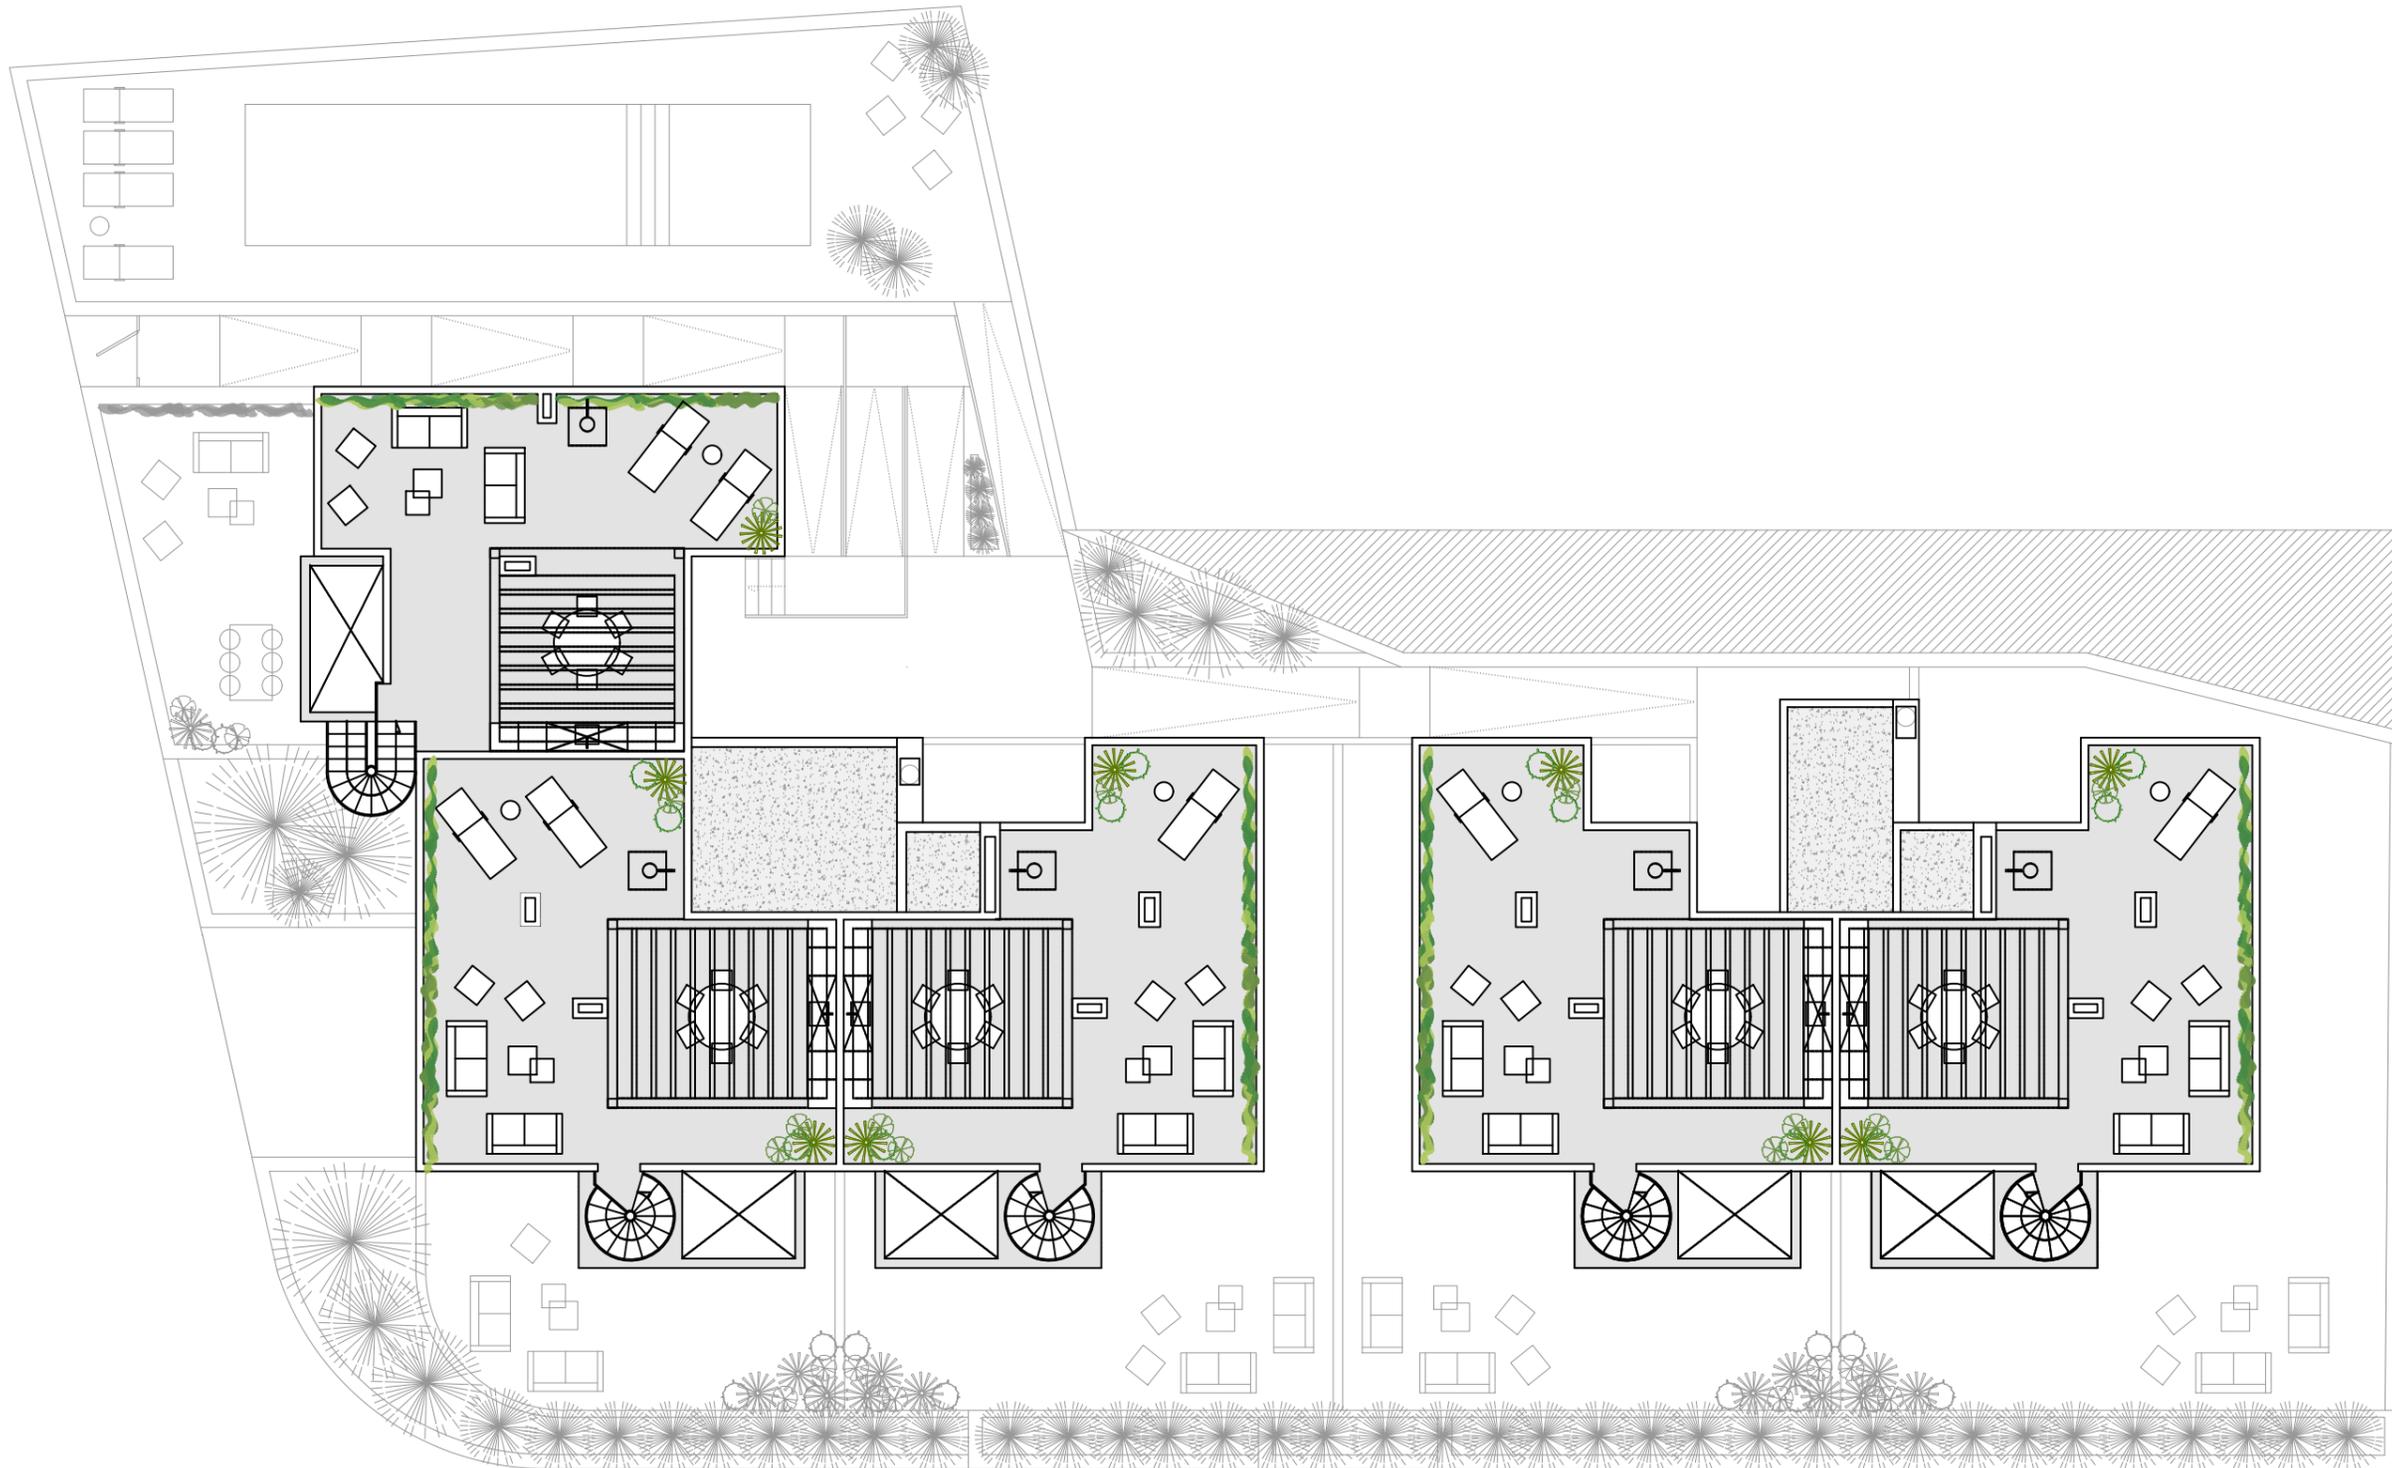

p04

Distribución planta cubiertas
edificio plurifamiliar en Cullera
escala 1/150



situación
calle Pacific 1, Cullera


promotora
Ensanche Gestión Global S.L.

Inmobiliaria
 LUCAS FOX
A DGS company

arquitectura
 **hu
na
sai**
arquitectura

Valencia, julio 2025

El presente documento es de carácter informativo y podrá experimentar variaciones por exigencias técnicas del proyecto. Todo el mobiliario y ornamentales que aparecen en el plano, son meramente decorativos. Las superficies expresadas son aproximadas, pudiendo experimentar modificaciones de índole técnico en el desarrollo de la ejecución de las obras.

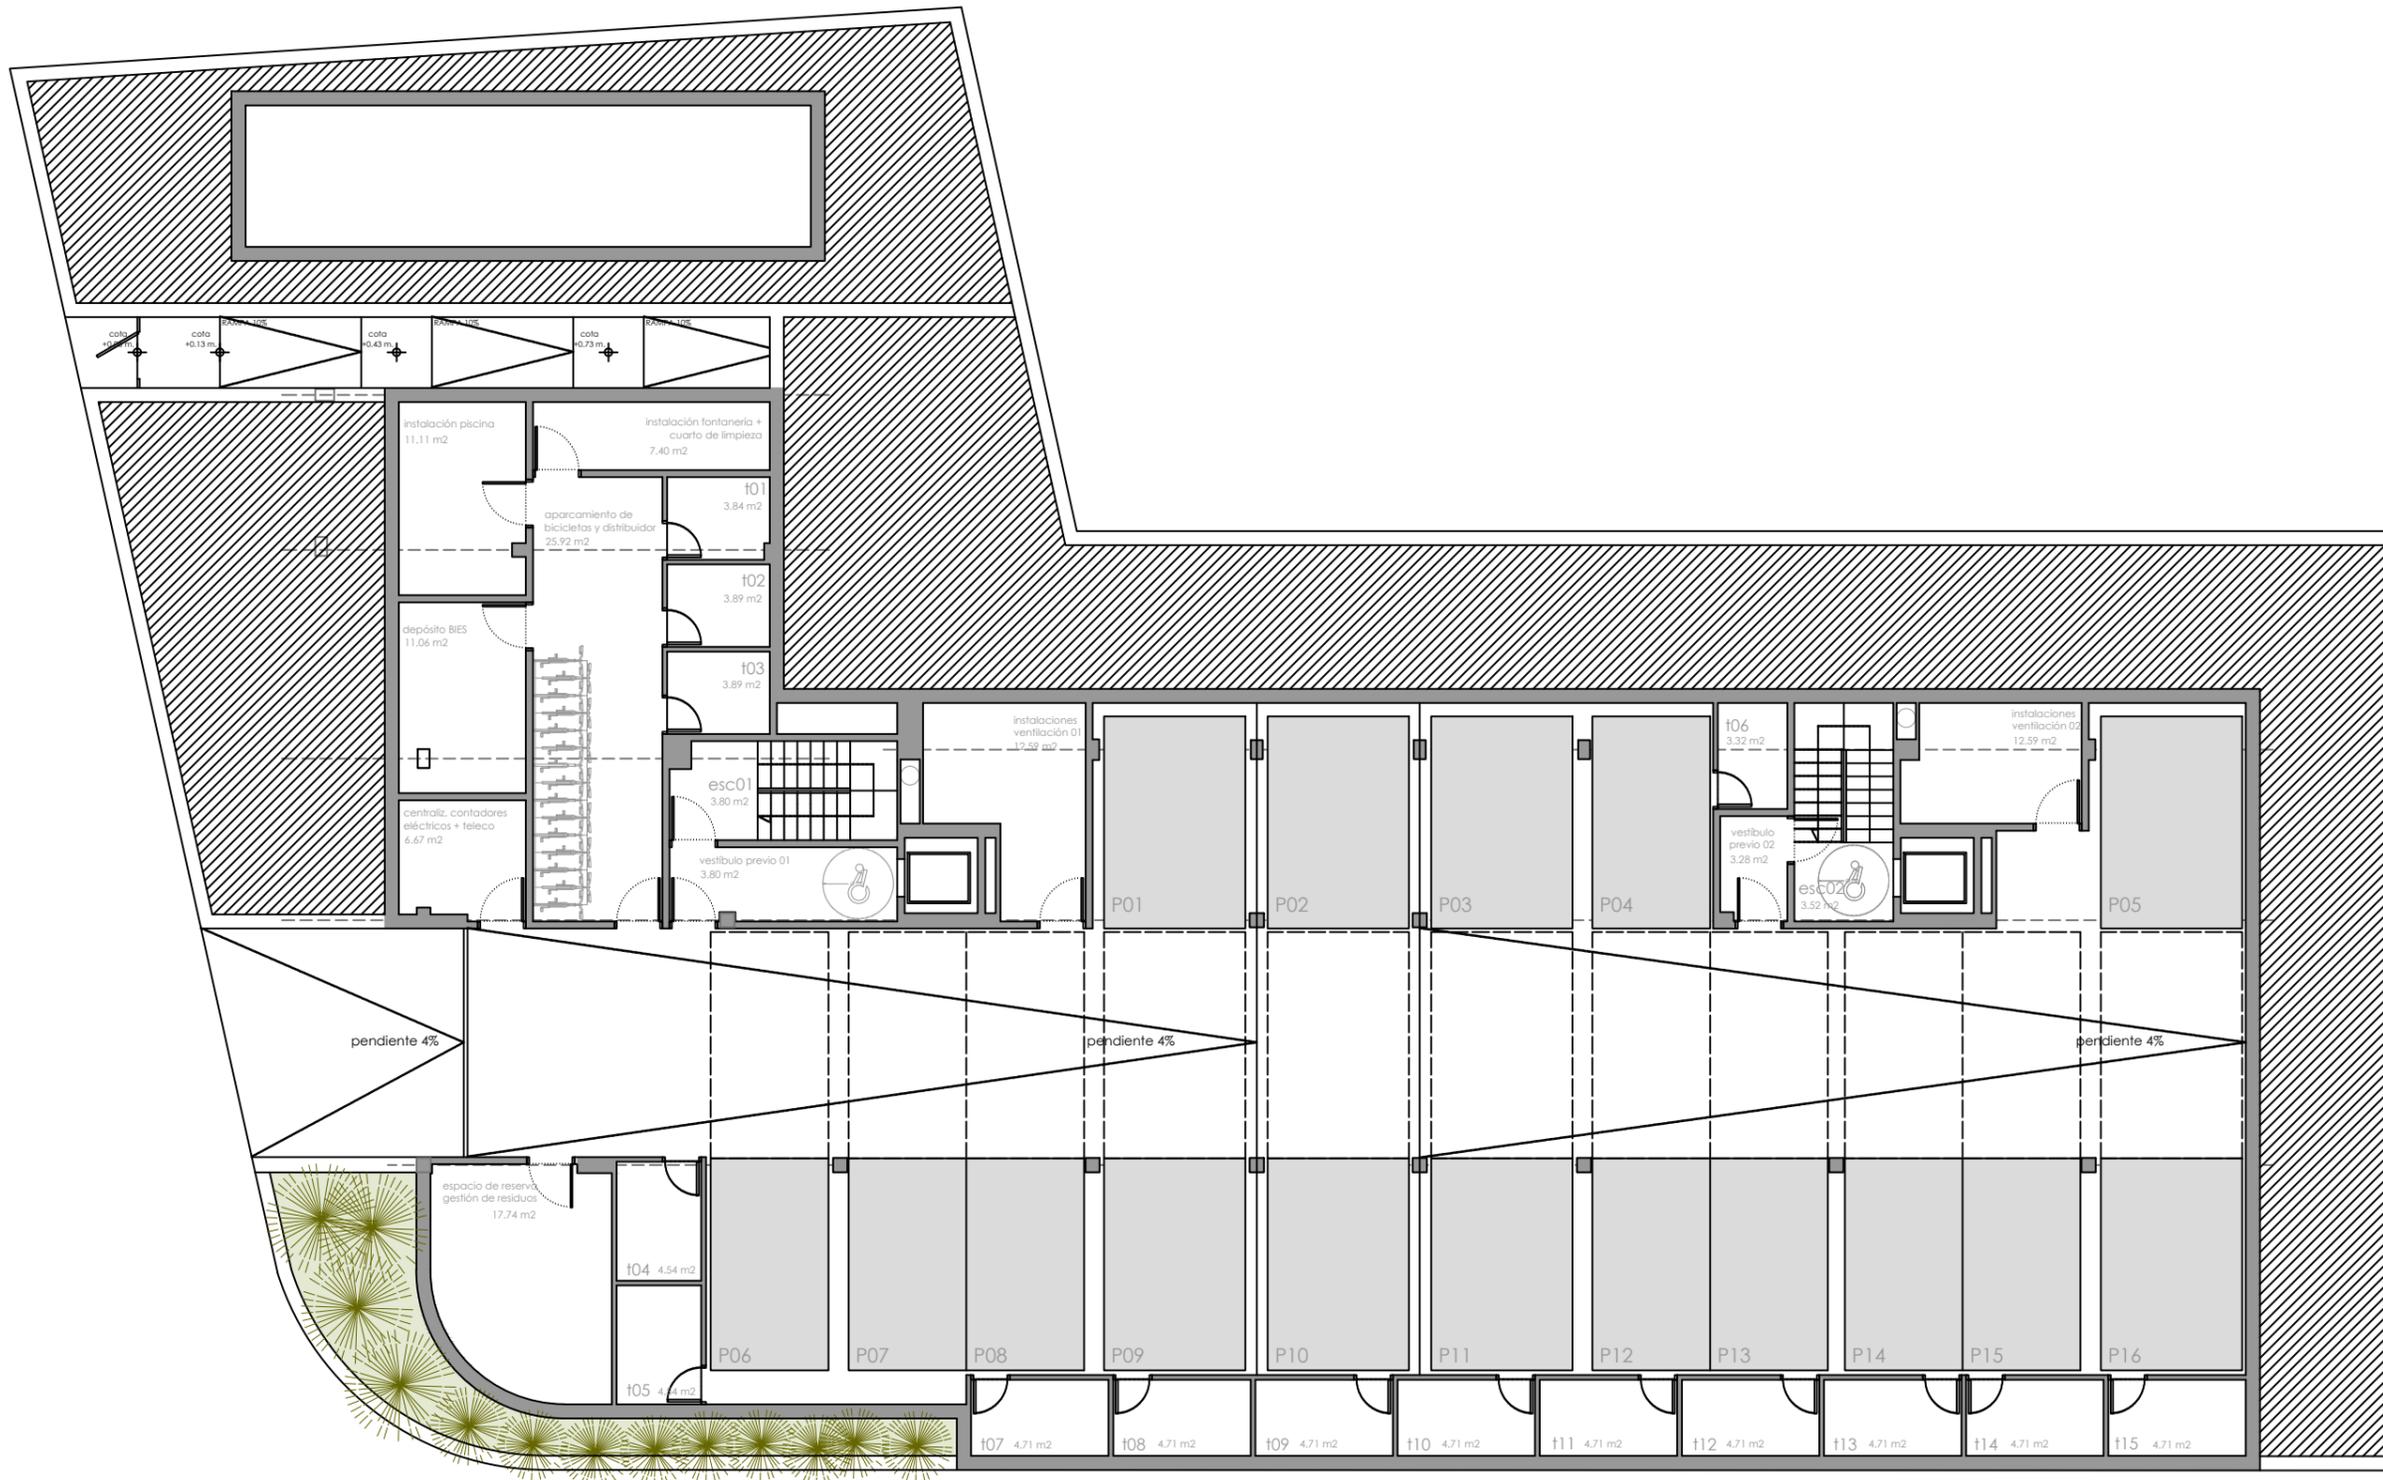

p05

Distribución planta garaje
edificio plurifamiliar en Cullera
escala 1/150



situación
calle Pacific 1, Cullera



promotora
Ensanche Gestión Global S.L.

Inmobiliaria
LUCAS FOX
A DGS company

arquitectura
**hu
na
sai**
arquitectura

Valencia, julio 2025

El presente documento es de carácter informativo y podrá experimentar variaciones por exigencias técnicas del proyecto. Todo el mobiliario y ornamentales que aparecen en el plano, son meramente decorativos. Las superficies expresadas son aproximadas, pudiendo experimentar modificaciones de índole técnico en el desarrollo de la ejecución de las obras.

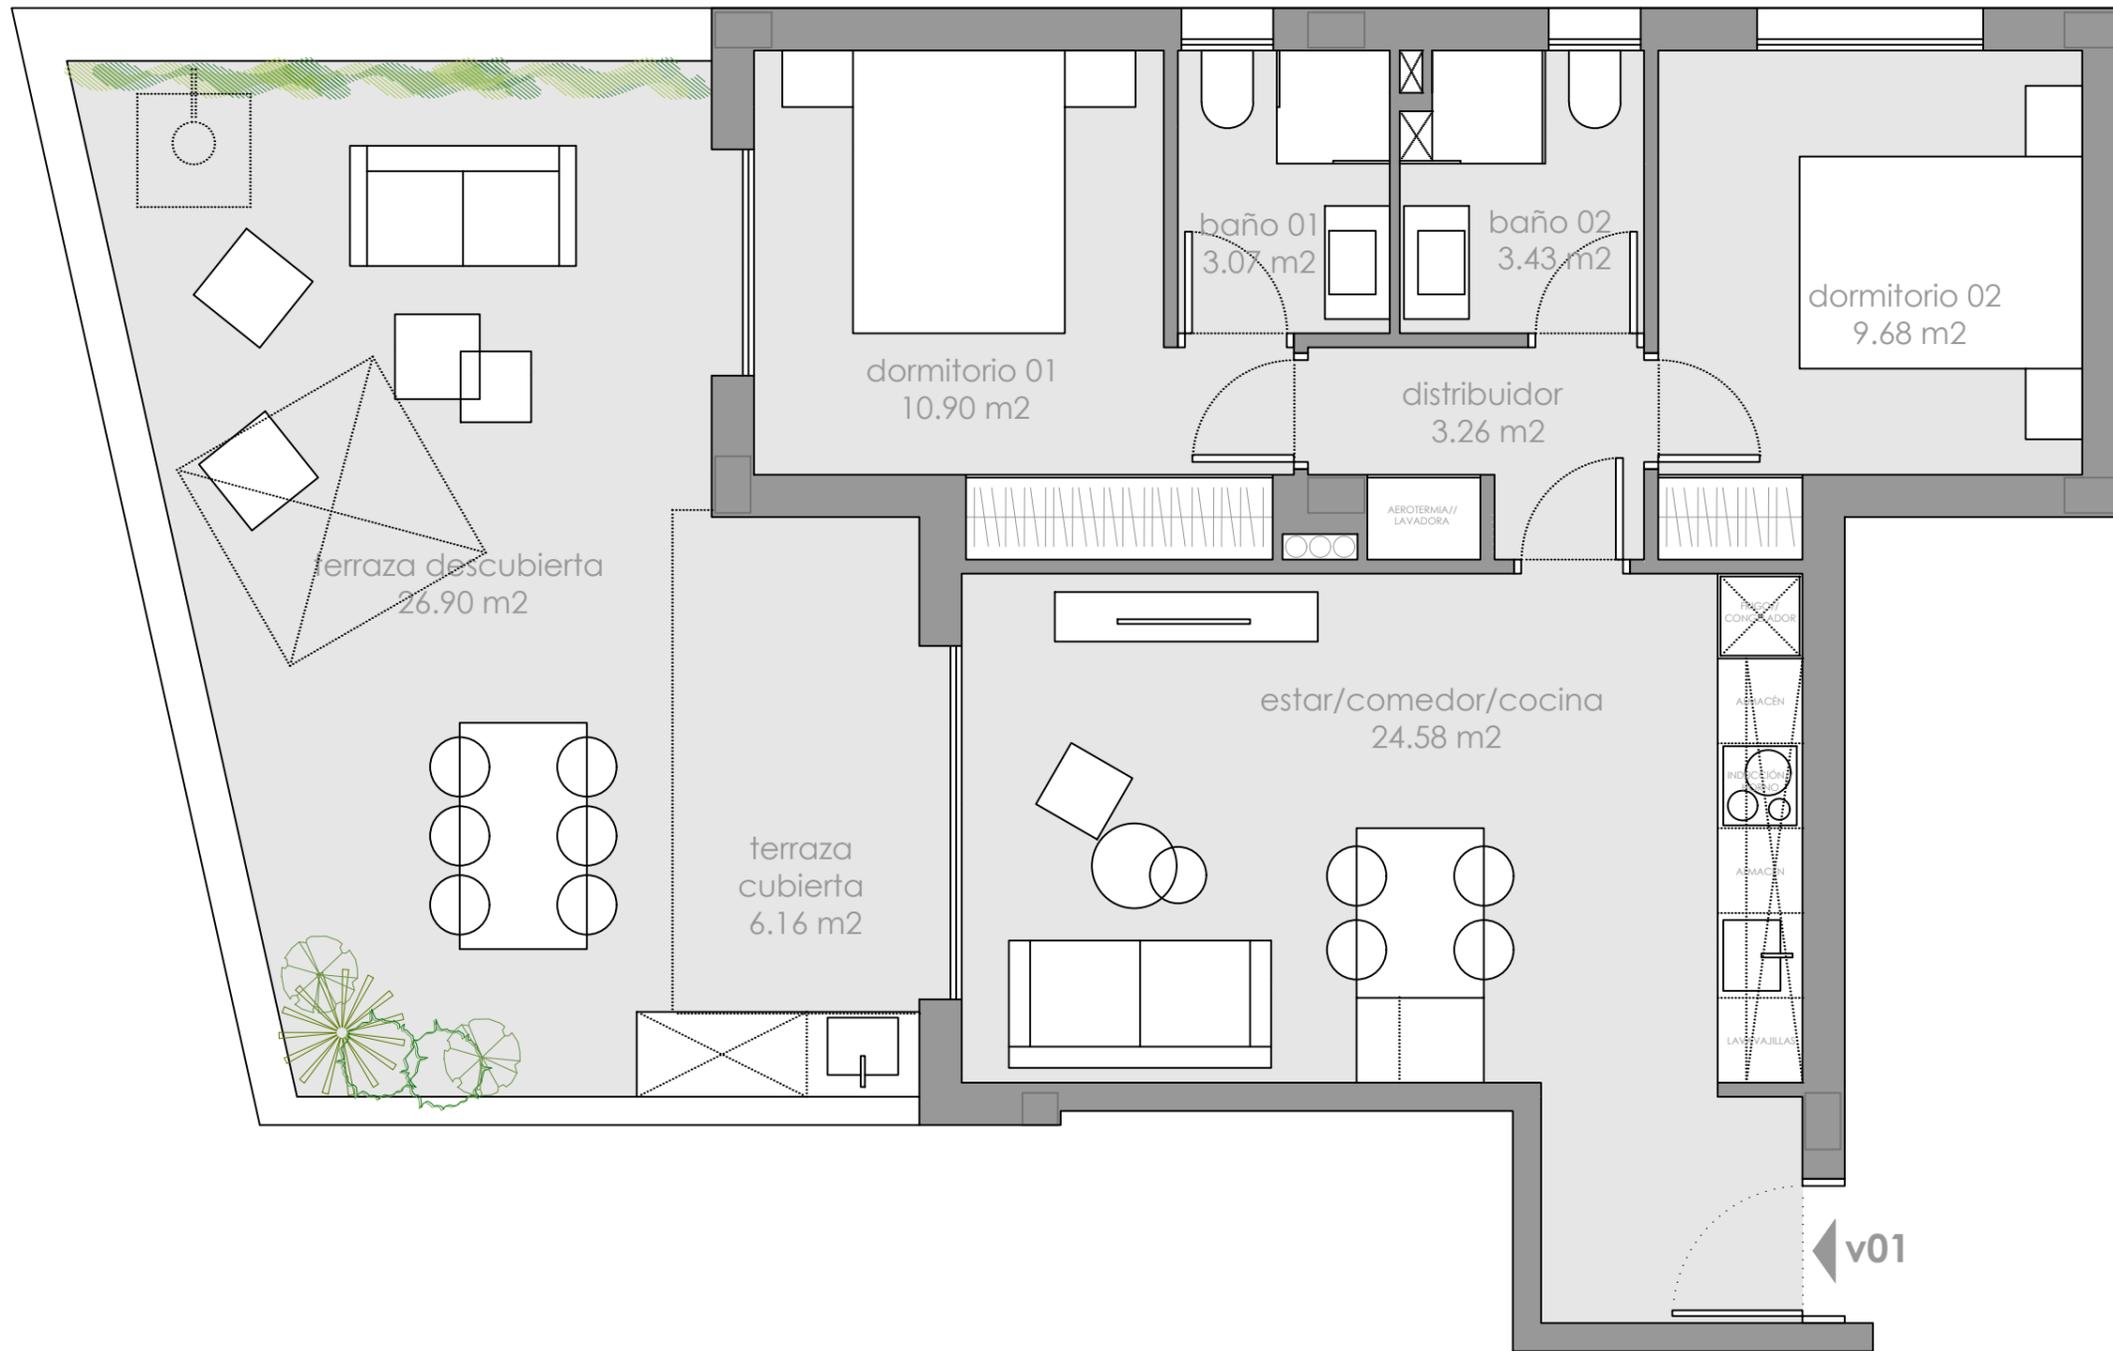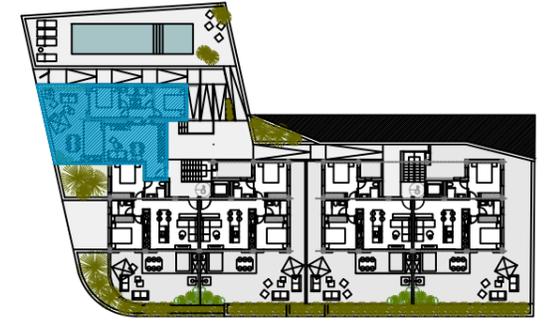

superficie útil 54,93 m²
 sup. construida con
 terrazas cubiertas 73,00 m²
 sup. construida total
 con EE.CC 79,46 m²



v01

PB vivienda 01
 edificio plurifamiliar en Cullera
 escala 1/50





situación
 calle Pacific 1, Cullera

promotora
 Ensanche Gestión Global S.L.



El presente documento es de carácter informativo y podrá experimentar variaciones por exigencias técnicas del proyecto. Todo el mobiliario y ornamentales que aparecen en el plano, son meramente decorativos. Las superficies expresadas son aproximadas, pudiendo experimentar modificaciones de índole técnico en el desarrollo de la ejecución de las obras.

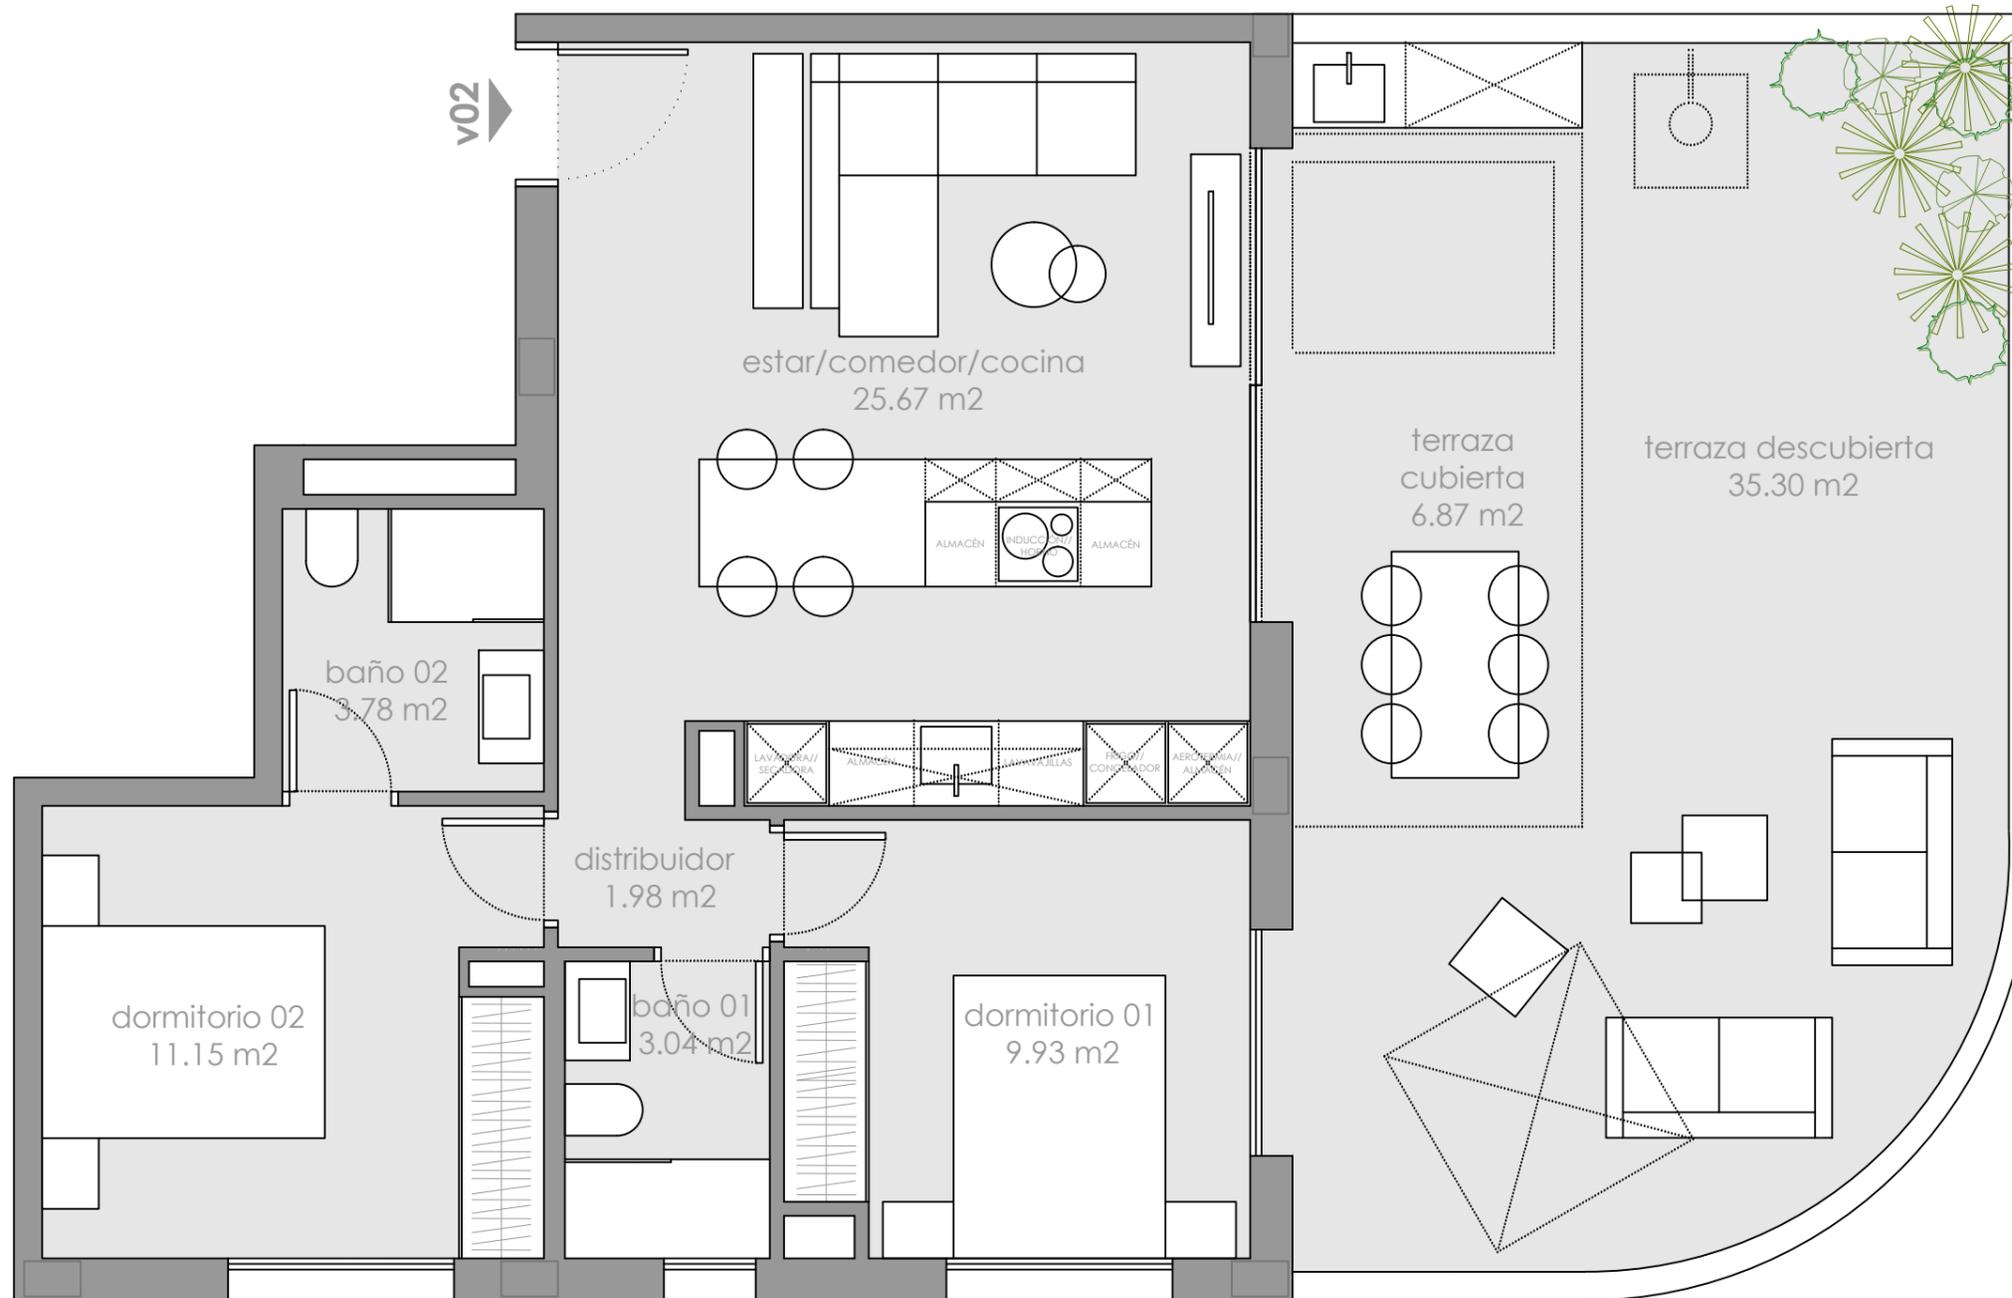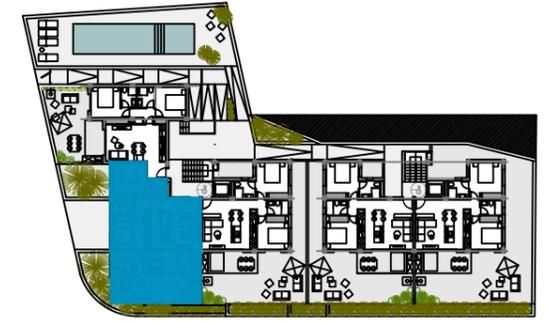

superficie útil 55,55 m²
 sup. construida con
 terrazas cubiertas 71,87 m²
 sup. construida total
 con EE.CC 78,23 m²

v02

PB vivienda 02
 edificio plurifamiliar en Cullera
 escala 1/50



situación
 calle Pacific 1, Cullera

promotora
 Ensanche Gestión Global S.L.





Inmobiliaria

arquitectura



Valencia, julio 2025

El presente documento es de carácter informativo y podrá experimentar variaciones por exigencias técnicas del proyecto. Todo el mobiliario y ornamentales que aparecen en el plano, son meramente decorativos. Las superficies expresadas son aproximadas, pudiendo experimentar modificaciones de índole técnico en el desarrollo de la ejecución de las obras.

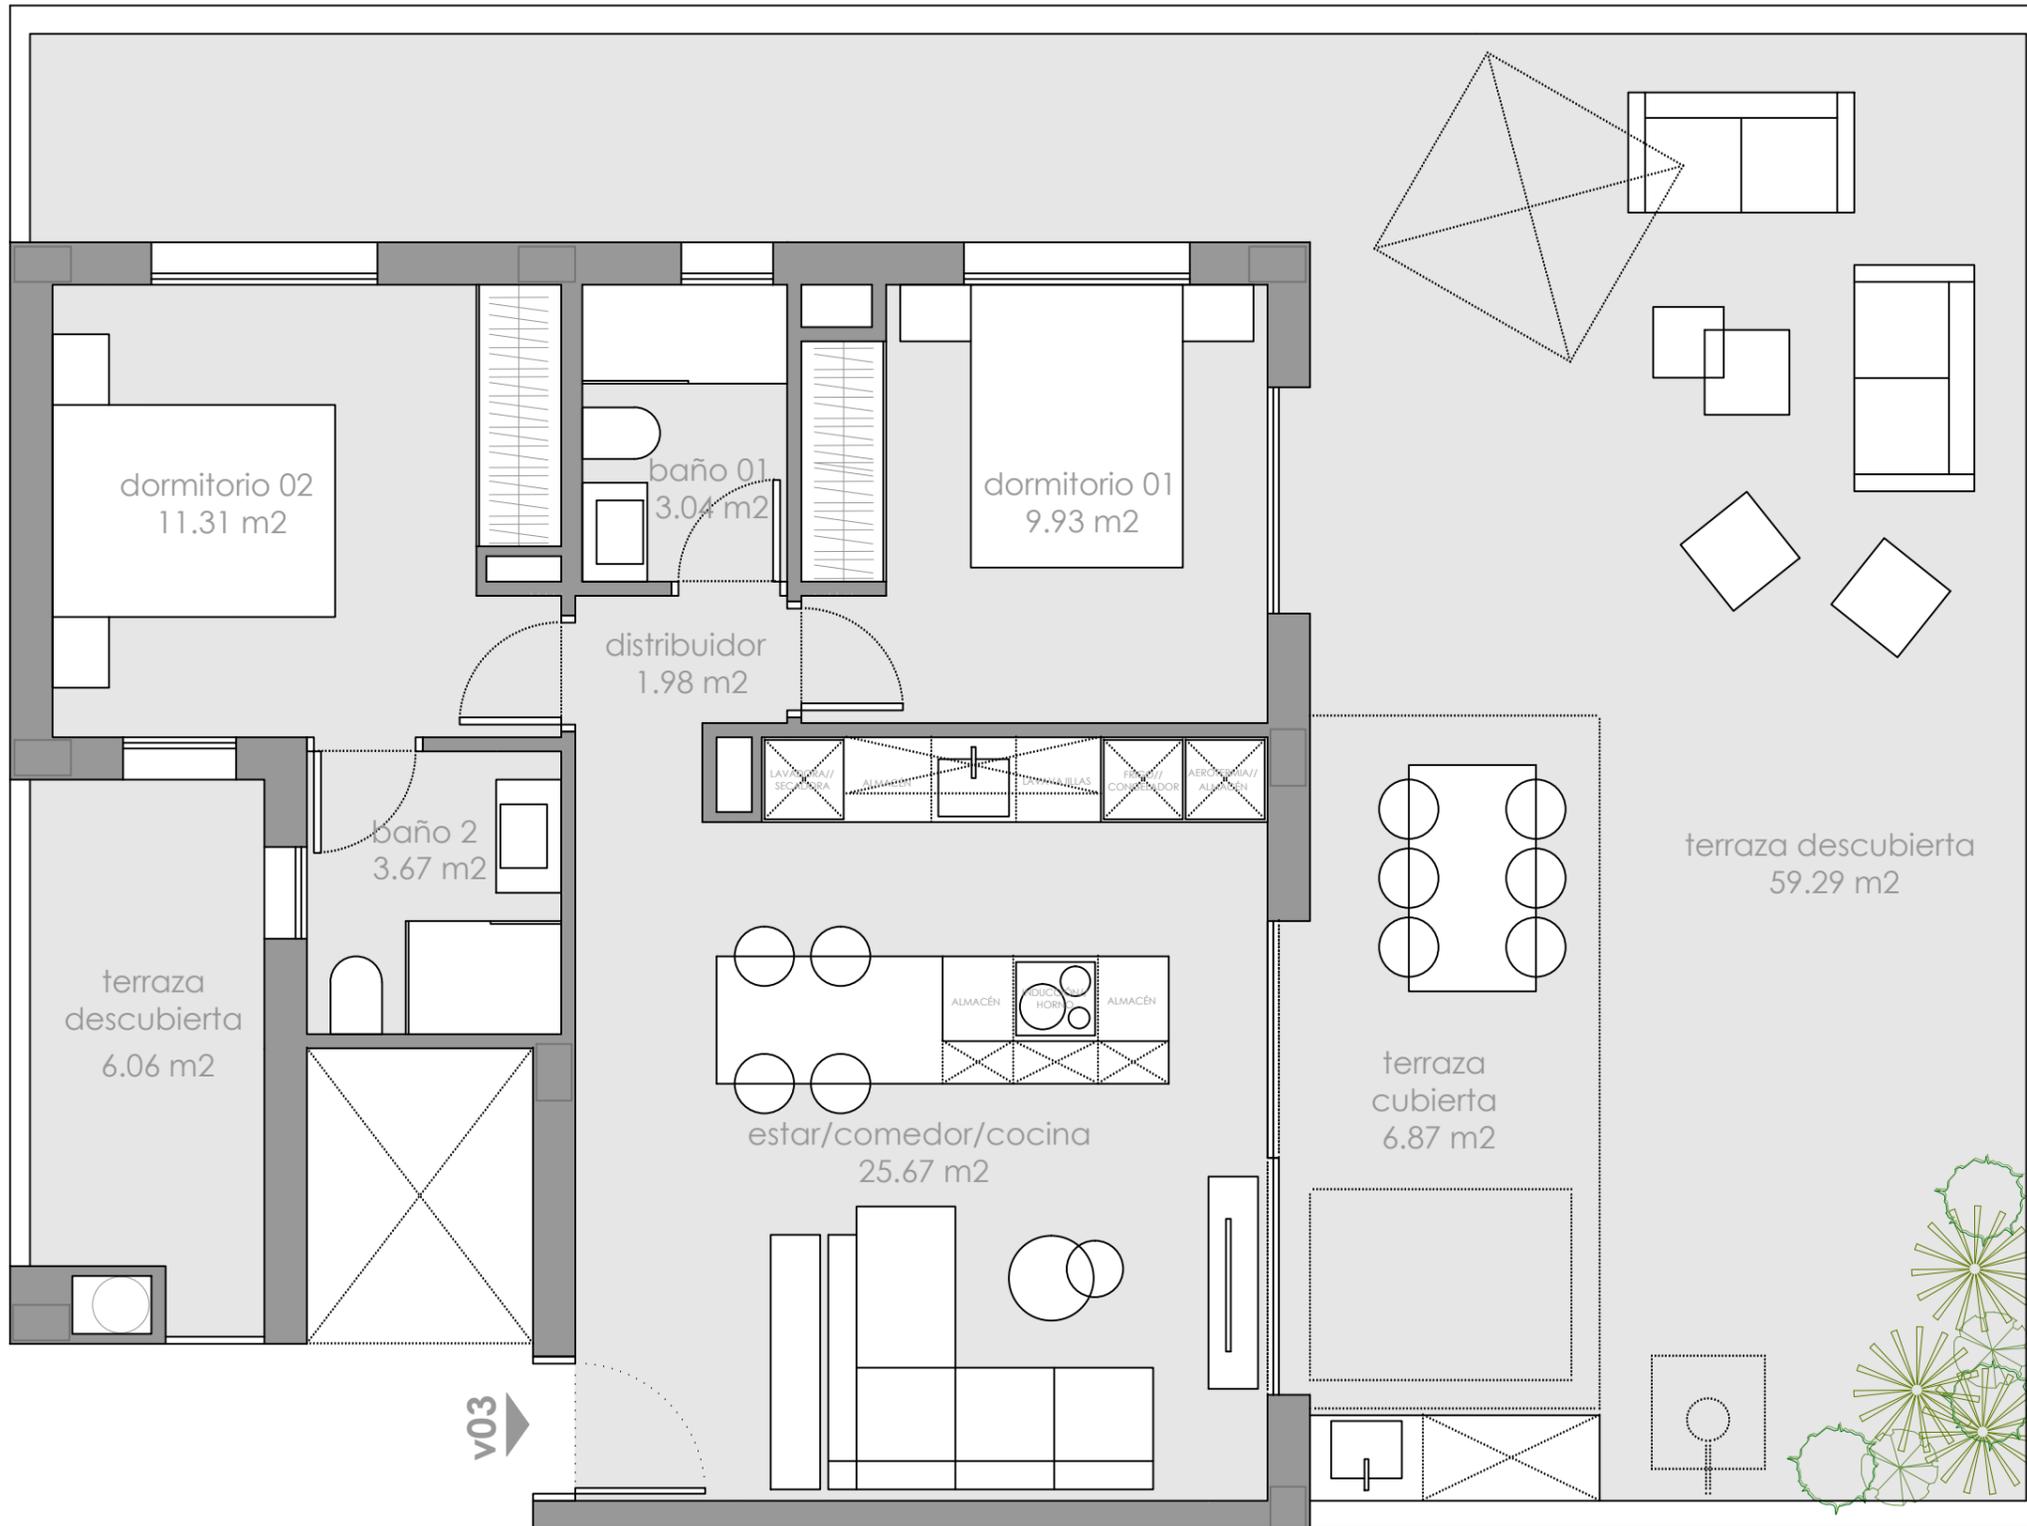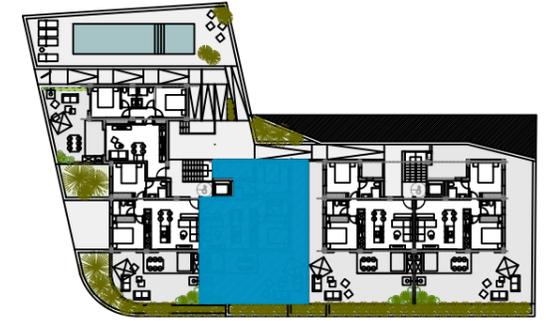

superficie útil 55,60 m2
 sup. construida con
 terrazas cubiertas 73,44 m2
 sup. construida total
 con EE.CC 79,94 m2

v03

PB vivienda 03
 edificio plurifamiliar en Cullera
 escala 1/50



situación
 calle Pacific 1, Cullera



promotora
 Ensanche Gestión Global S.L.

Inmobiliaria
 LUCAS FOX
 A Dillo company

arquitectura
 hu
 na
 sai
 arquitectura

Valencia, julio 2025

El presente documento es de carácter informativo y podrá experimentar variaciones por exigencias técnicas del proyecto. Todo el mobiliario y ornamentales que aparecen en el plano, son meramente decorativos. Las superficies expresadas son aproximadas, pudiendo experimentar modificaciones de índole técnico en el desarrollo de la ejecución de las obras.

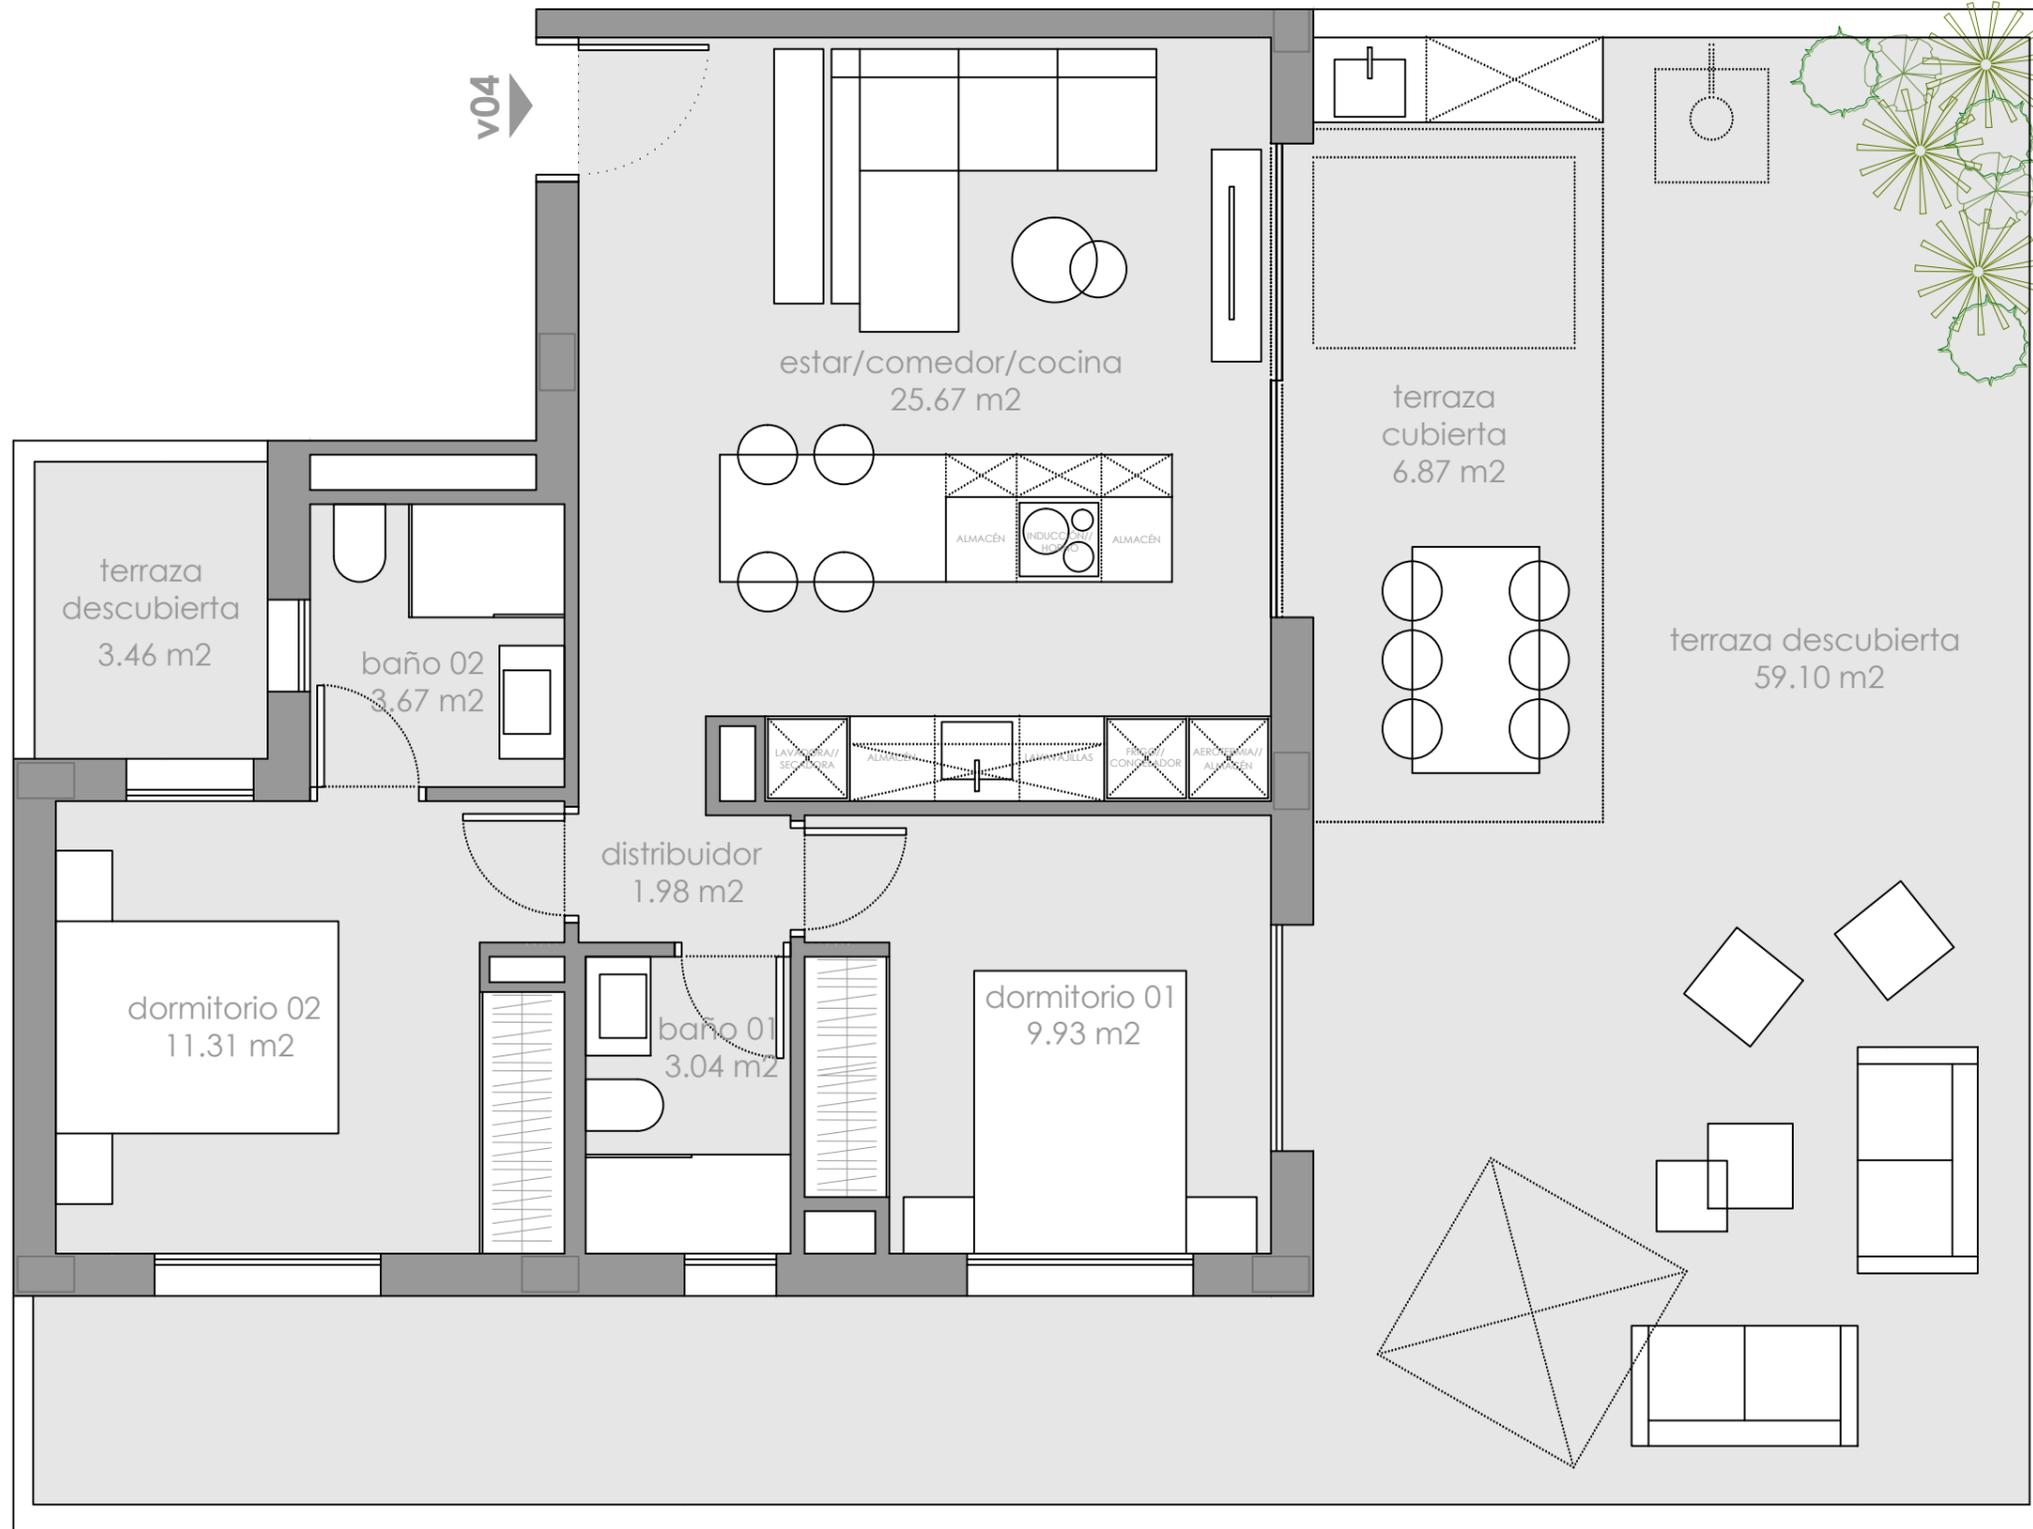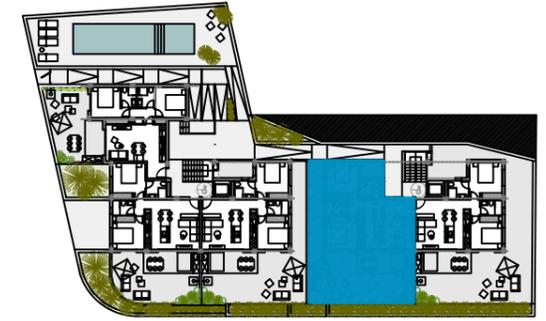

superficie útil 55,60 m²
 sup. construida con
 terrazas cubiertas 73,44 m²
 sup. construida total
 con EE.CC 79,94 m²

v04

PB vivienda 04
 edificio plurifamiliar en Cullera
 escala 1/50





situación
 calle Pacific 1, Cullera

promotora
 Ensanche Gestión Global S.L.



Valencia, julio 2025

El presente documento es de carácter informativo y podrá experimentar variaciones por exigencias técnicas del proyecto. Todo el mobiliario y ornamentales que aparecen en el plano, son meramente decorativos. Las superficies expresadas son aproximadas, pudiendo experimentar modificaciones de índole técnico en el desarrollo de la ejecución de las obras.

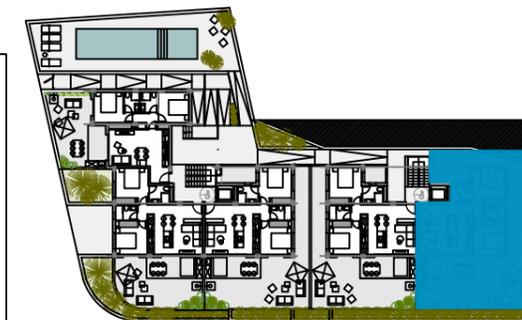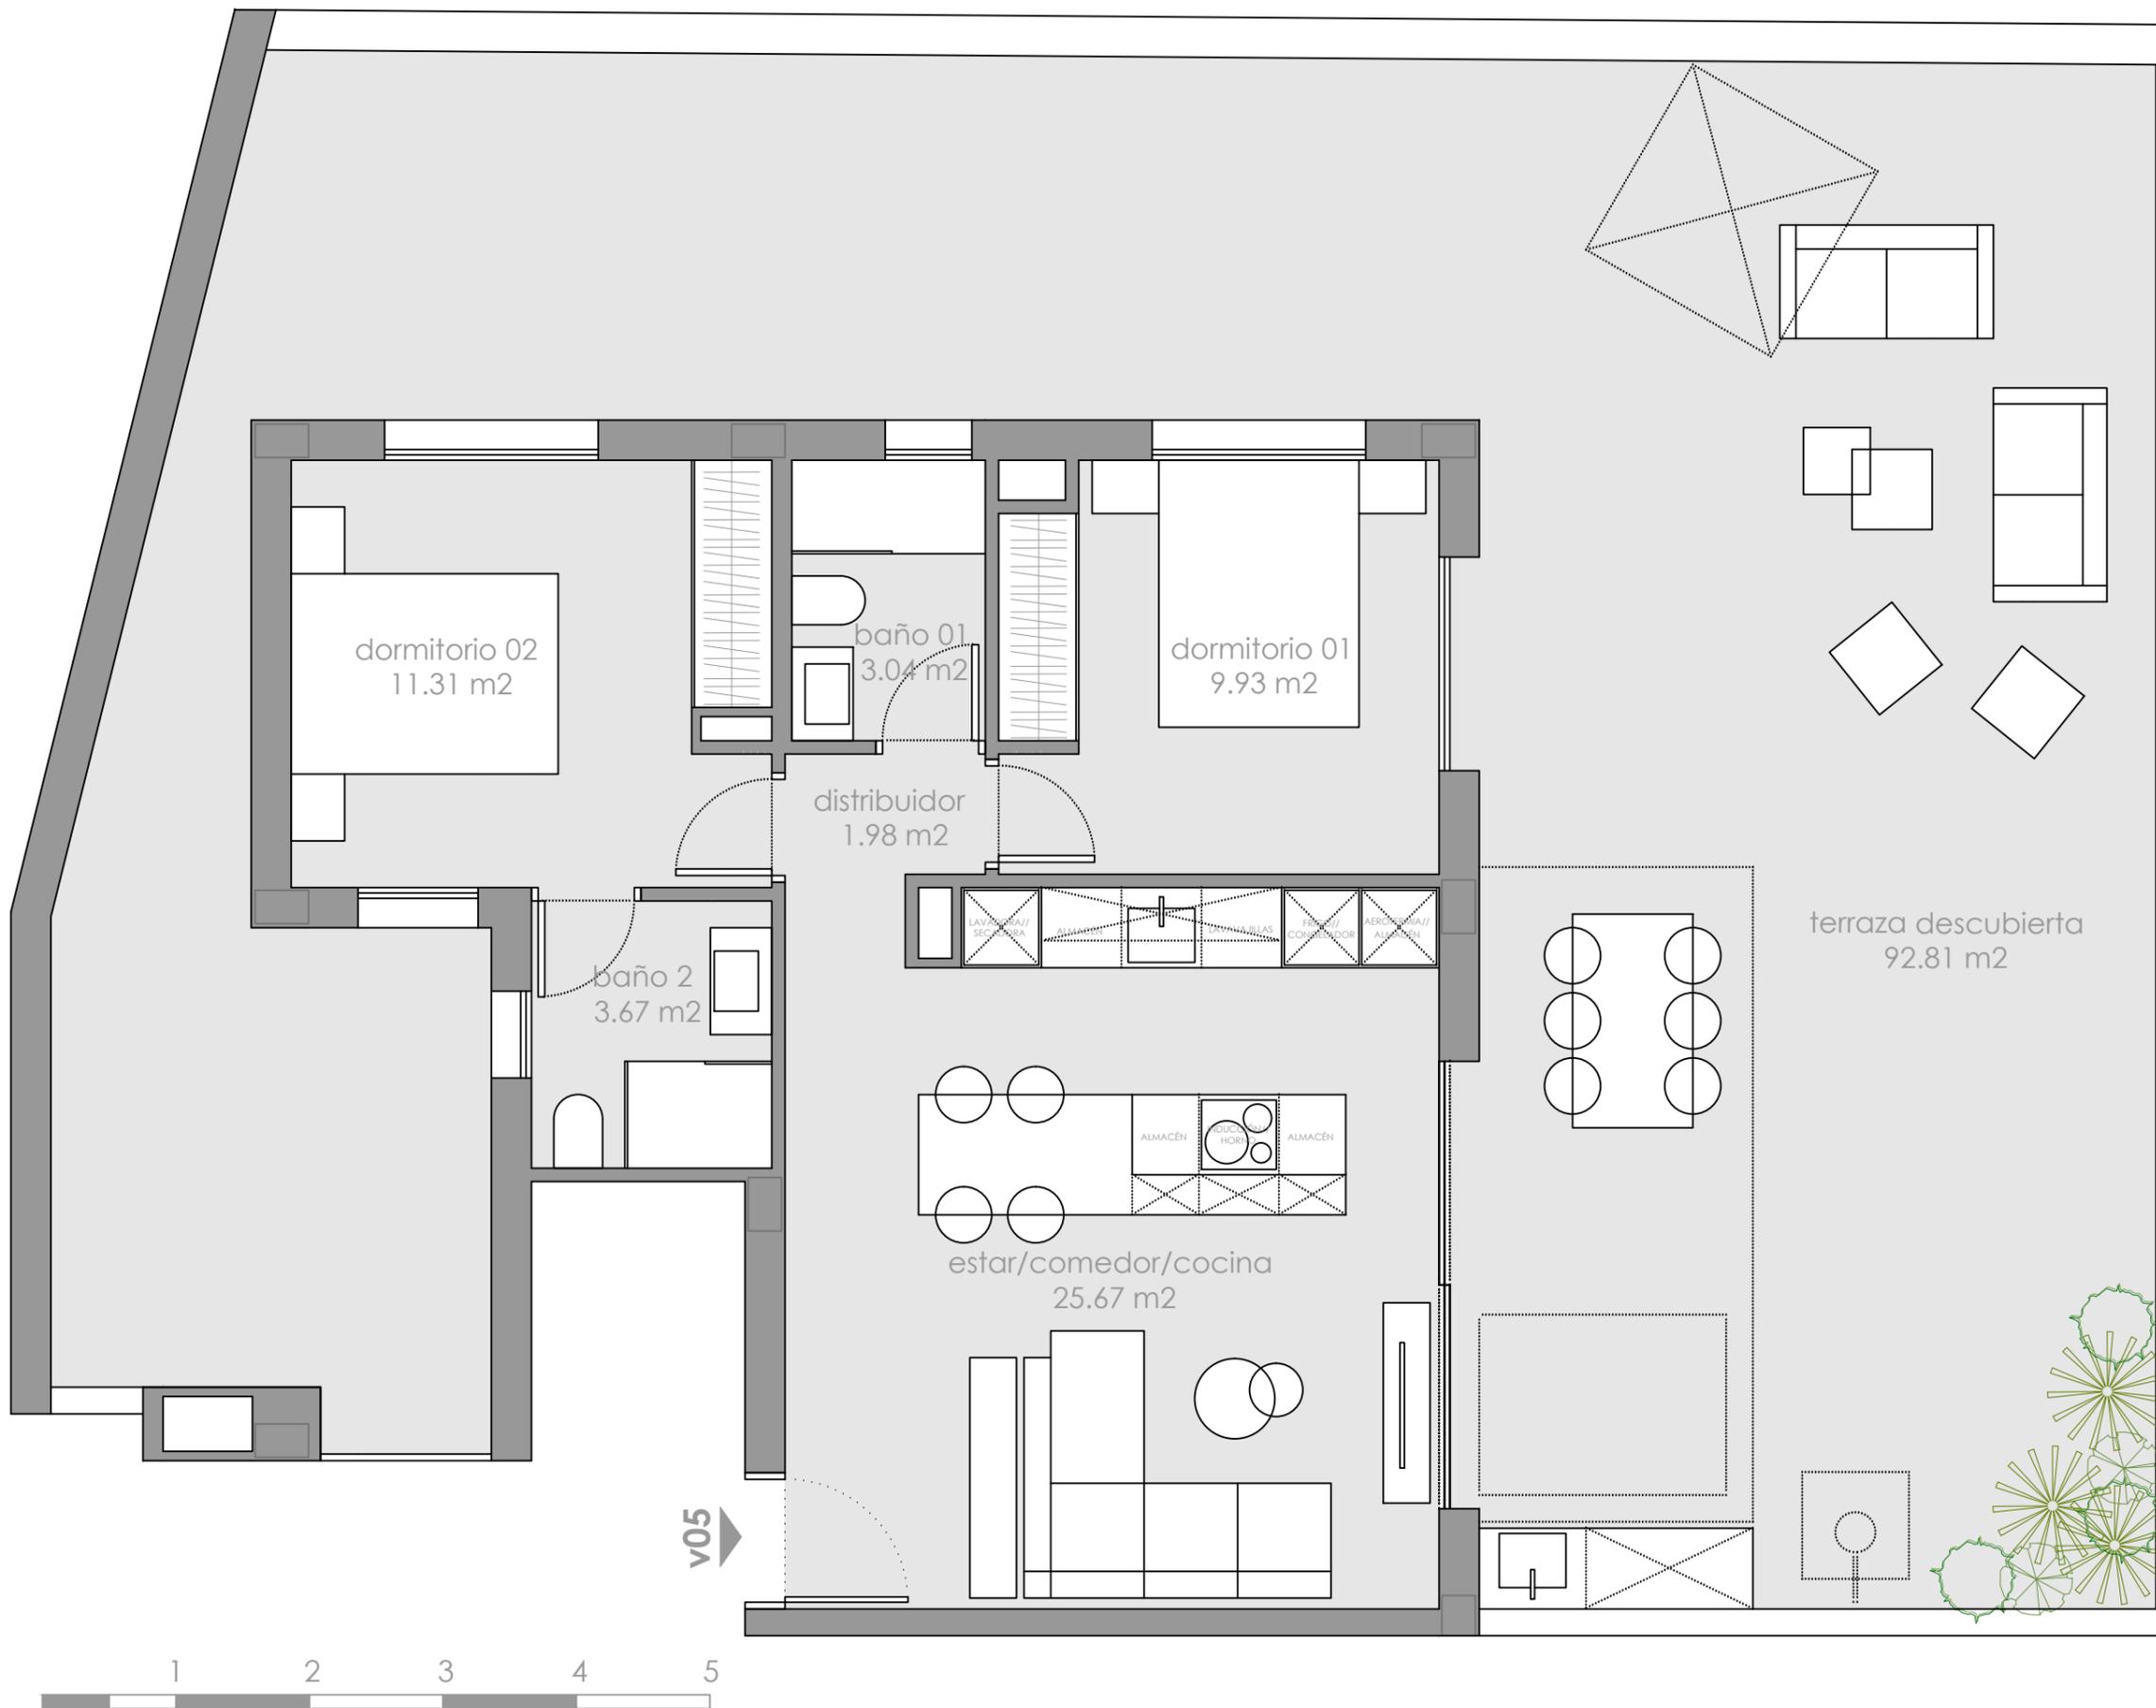

superficie útil 55,60 m²
 sup. construida con
 terrazas cubiertas 73,44 m²
 sup. construida total
 con EE.CC 79,94 m²

terrace descubierta
92.81 m²

v05

PB vivienda 05
 edificio plurifamiliar en Cullera
 escala 1/50



situación
 calle Pacific 1, Cullera



promotora
 Ensanche Gestión Global S.L.

Inmobiliaria
 LUCAS FOX
 A D&S company

arquitectura
 hu
 na
 sai
 arquitectura

Valencia, julio 2025

El presente documento es de carácter informativo y podrá experimentar variaciones por exigencias técnicas del proyecto. Todo el mobiliario y ornamentales que aparecen en el plano, son meramente decorativos. Las superficies expresadas son aproximadas, pudiendo experimentar modificaciones de índole técnico en el desarrollo de la ejecución de las obras.

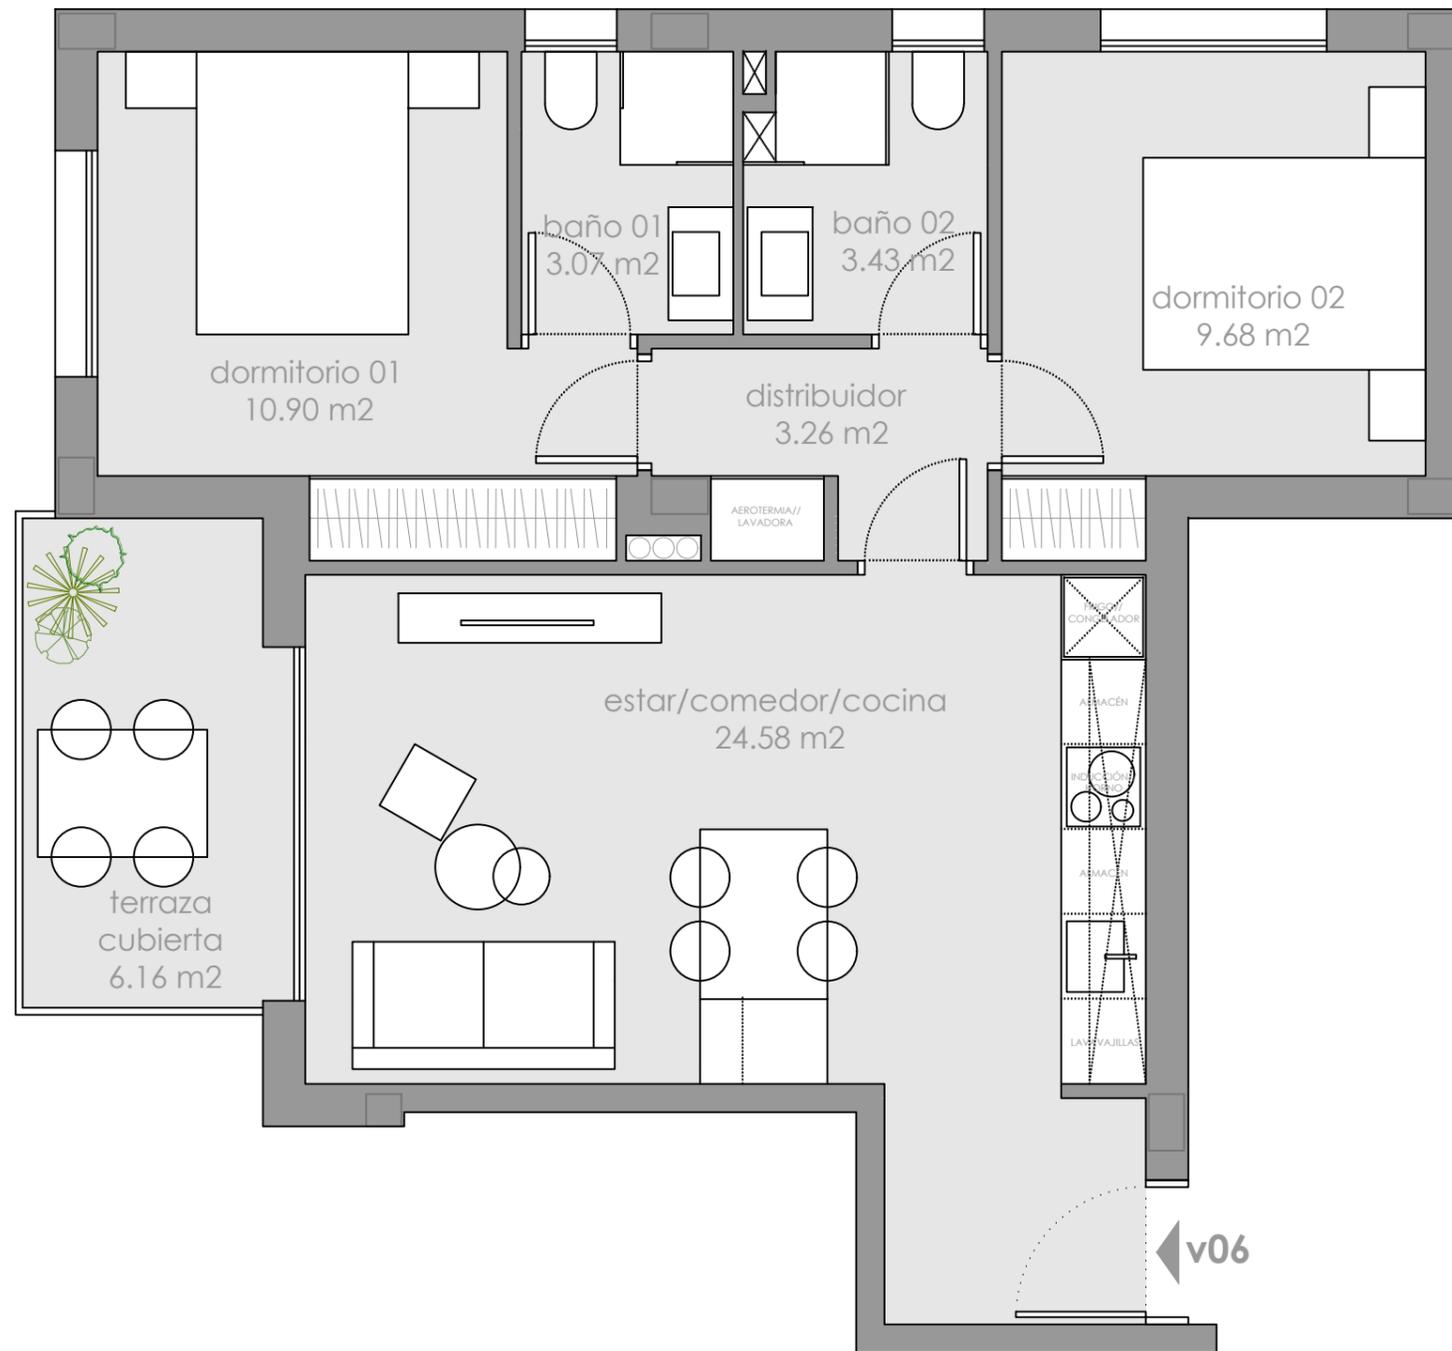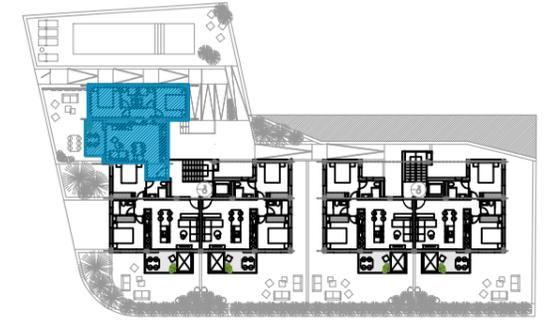

superficie útil 54,93 m²
 sup. construida con
 terrazas cubiertas 72,86 m²
 sup. construida total
 con EE.CC 79,31 m²

v06

P1 vivienda 06
 edificio plurifamiliar en Cullera
 escala 1/50




situación
 calle Pacific 1, Cullera

promotora
 Ensanche Gestión Global S.L.



Valencia, julio 2025

El presente documento es de carácter informativo y podrá experimentar variaciones por exigencias técnicas del proyecto. Todo el mobiliario y ornamentales que aparecen en el plano, son meramente decorativos. Las superficies expresadas son aproximadas, pudiendo experimentar modificaciones de índole técnico en el desarrollo de la ejecución de las obras.

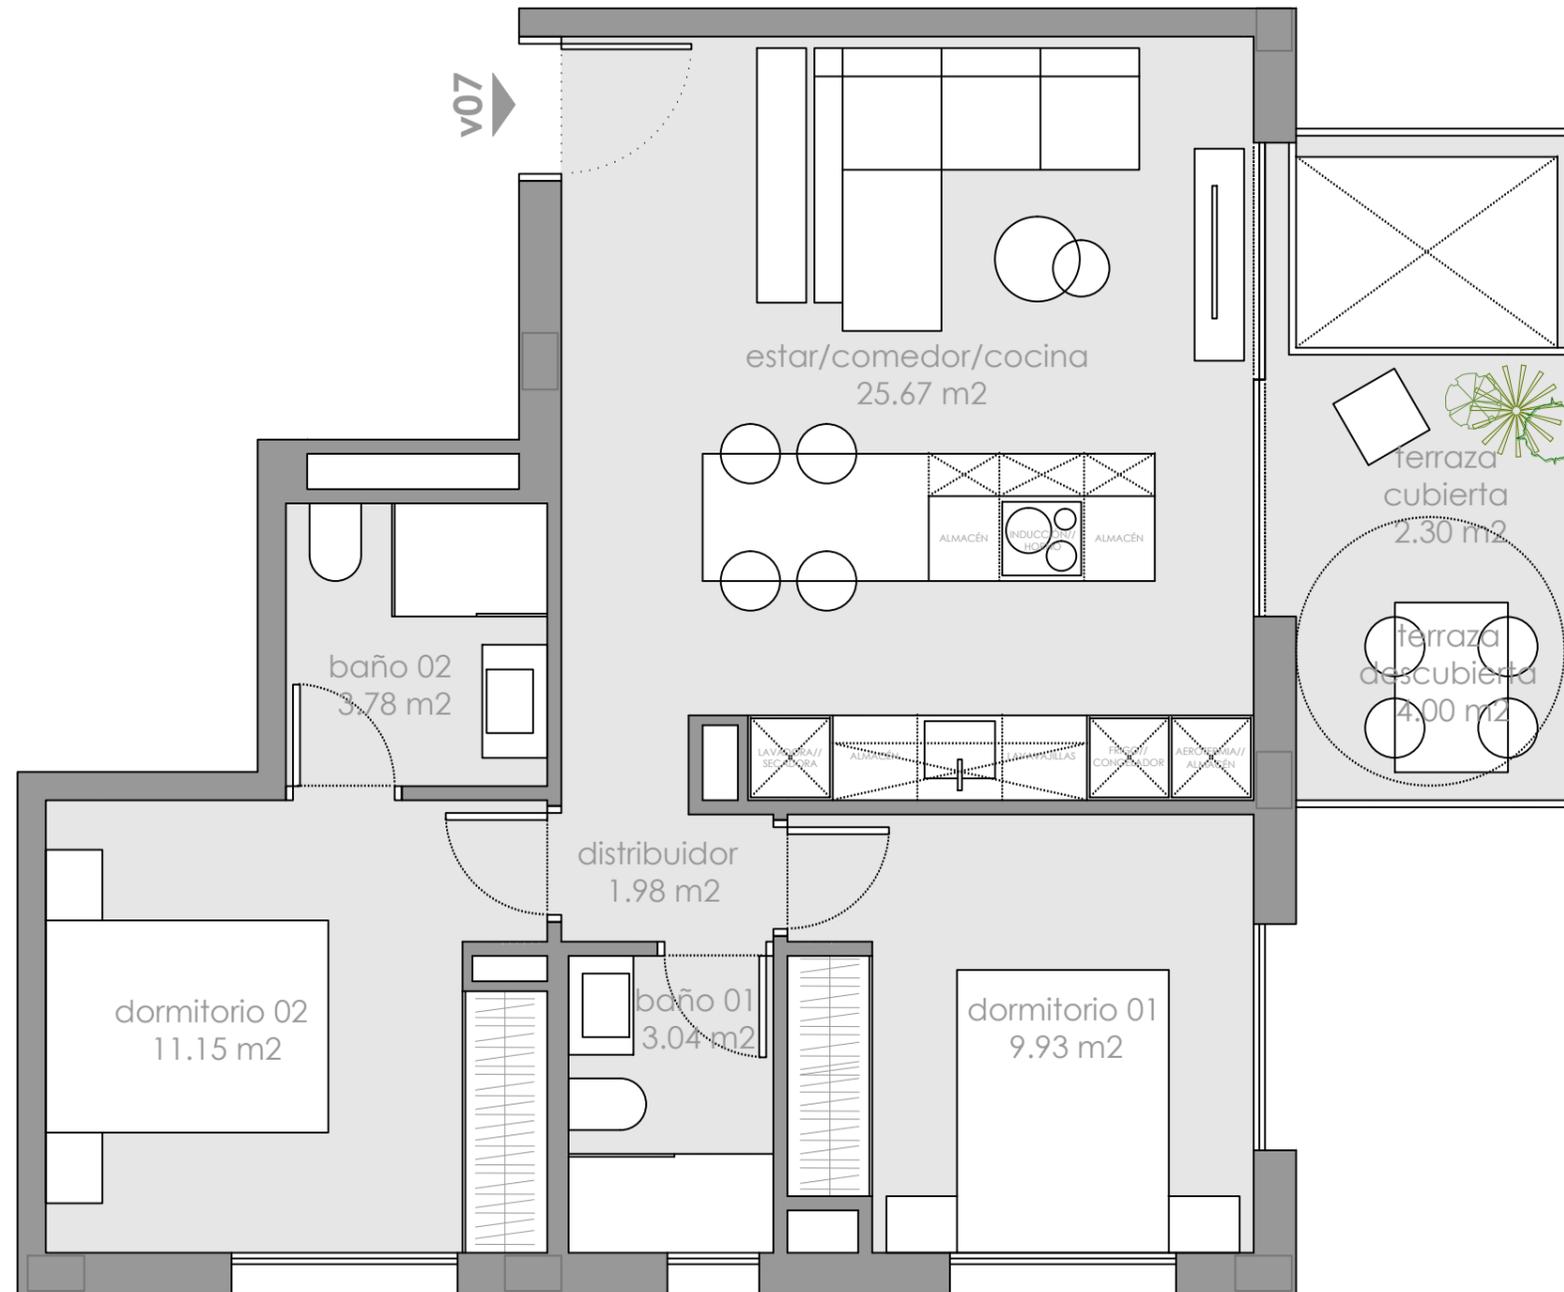

superficie útil 55,55 m²
 sup. construida con
 terrazas cubiertas 67,09 m²
 sup. construida total
 con EE.CC 73,03 m²

v07

P1 vivienda 07
 edificio plurifamiliar en Cullera
 escala 1/50



situación
 calle Pacific 1, Cullera

promotora
 Ensanche Gestión Global S.L.


Inmobiliaria
LUCAS FOX
 A D&S company

arquitectura
**hu
 na
 sai**
 arQuitectura

Valencia, julio 2025



El presente documento es de carácter informativo y podrá experimentar variaciones por exigencias técnicas del proyecto. Todo el mobiliario y ornamentales que aparecen en el plano, son meramente decorativos. Las superficies expresadas son aproximadas, pudiendo experimentar modificaciones de índole técnico en el desarrollo de la ejecución de las obras.

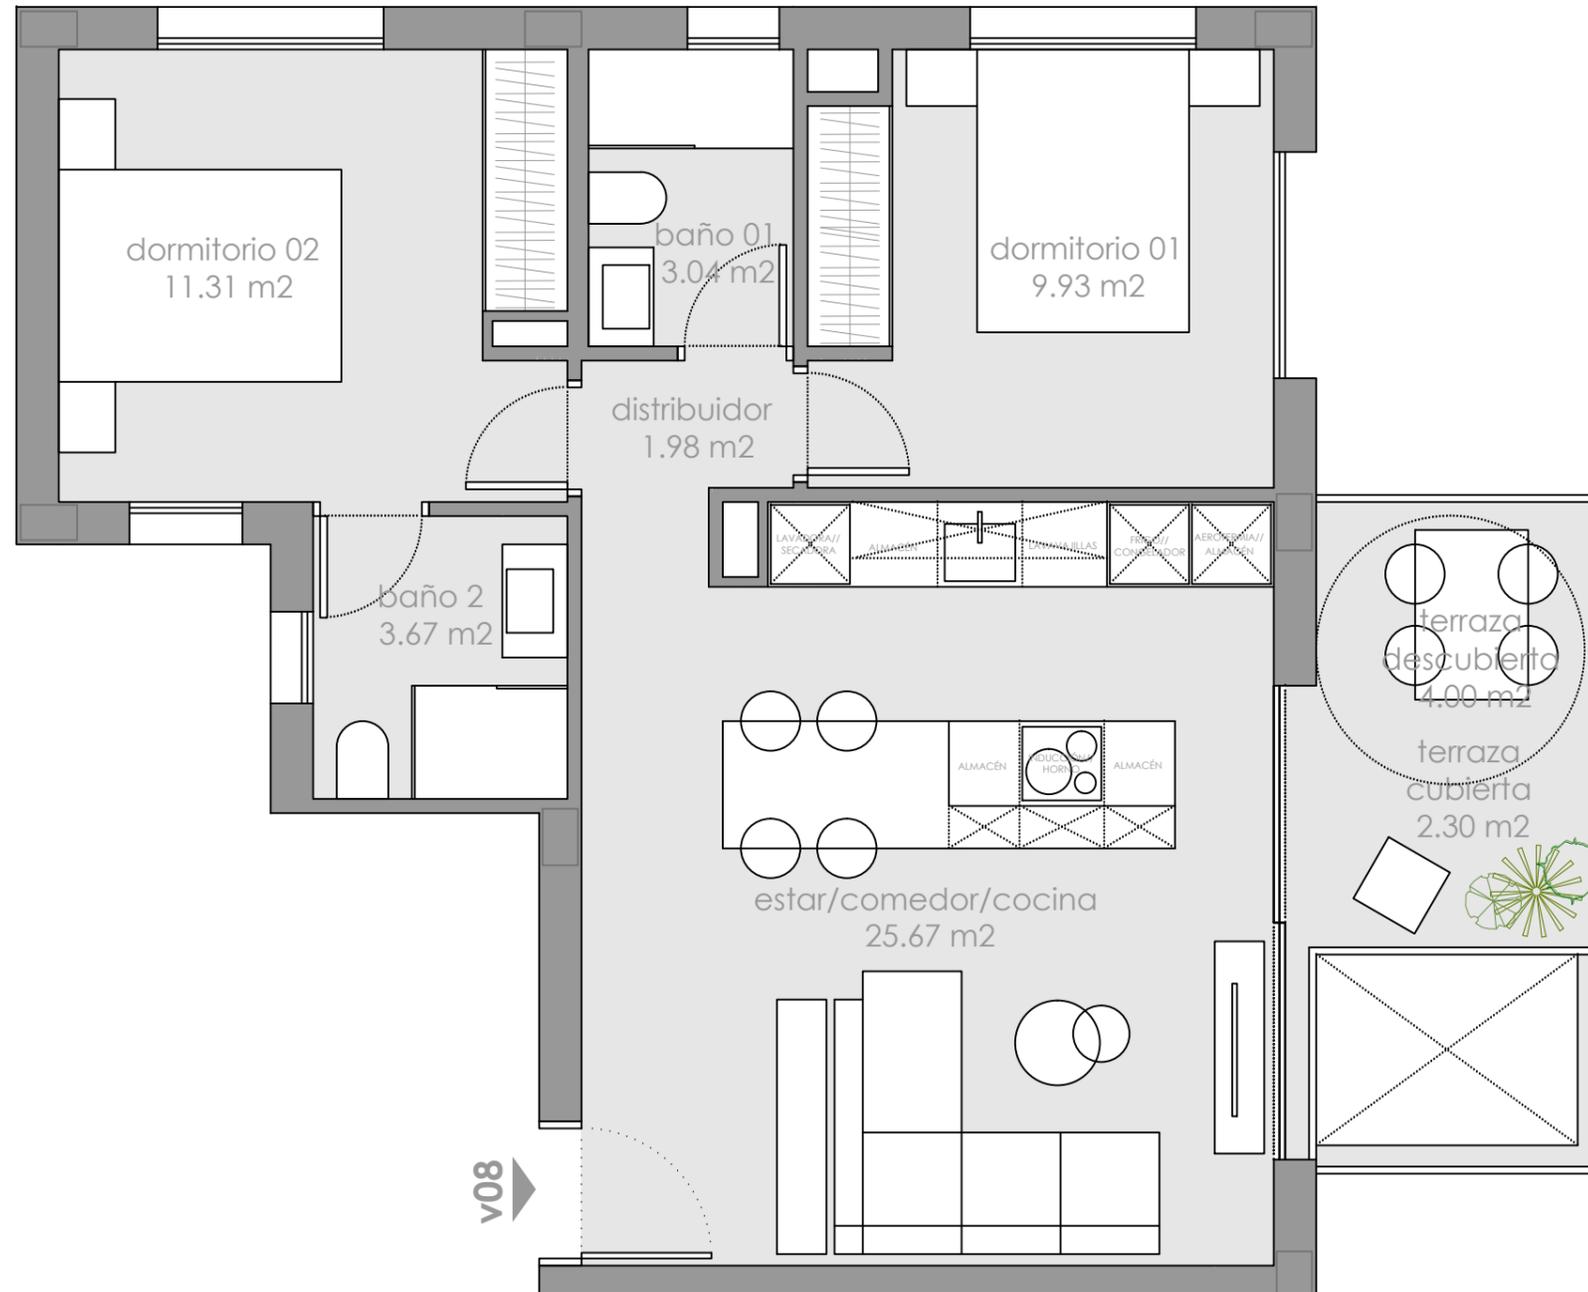

superficie útil 55,60 m²
 sup. construida con
 terrazas cubiertas 68,66 m²
 sup. construida total
 con EE.CC 74,74 m²

v08

P1 vivienda 08
 edificio plurifamiliar en Cullera
 escala 1/50



situación
 calle Pacific 1, Cullera


promotora
 Ensanche Gestión Global S.L.

Inmobiliaria
 LUCAS FOX
 A DGS company

arquitectura
 hu
 na
 sai
 arquitectura

Valencia, julio 2025

El presente documento es de carácter informativo y podrá experimentar variaciones por exigencias técnicas del proyecto. Todo el mobiliario y ornamentales que aparecen en el plano, son meramente decorativos. Las superficies expresadas son aproximadas, pudiendo experimentar modificaciones de índole técnico en el desarrollo de la ejecución de las obras.

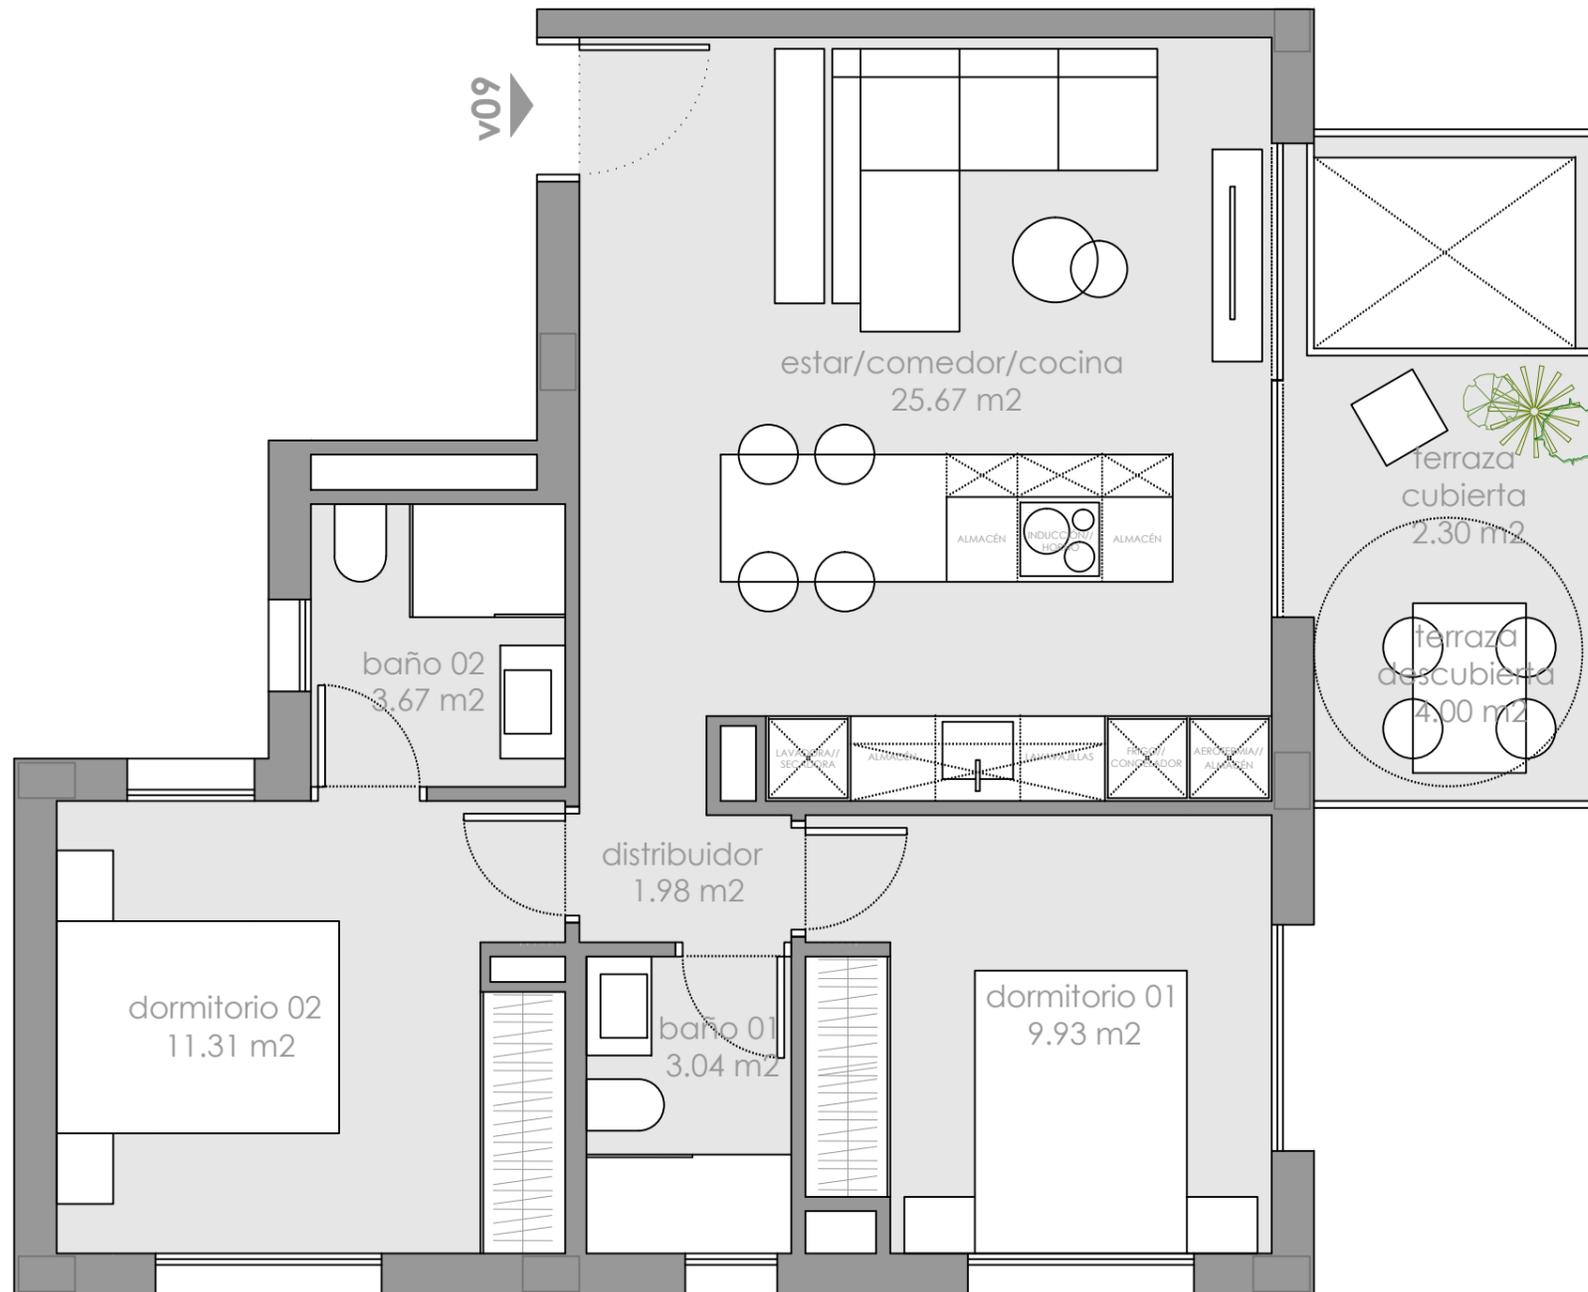

superficie útil 55,60 m²
 sup. construida con
 terrazas cubiertas 68,66 m²
 sup. construida total
 con EE.CC 74,74 m²

v09

P1 vivienda 09
 edificio plurifamiliar en Cullera
 escala 1/50



situación
 calle Pacific 1, Cullera


promotora
 Ensanche Gestión Global S.L.

Inmobiliaria
 LUCAS FOX
 A Dillo company

arquitectura
 hu
 na
 sai
 arquitectura

Valencia, julio 2025

El presente documento es de carácter informativo y podrá experimentar variaciones por exigencias técnicas del proyecto. Todo el mobiliario y ornamentales que aparecen en el plano, son meramente decorativos. Las superficies expresadas son aproximadas, pudiendo experimentar modificaciones de índole técnico en el desarrollo de la ejecución de las obras.

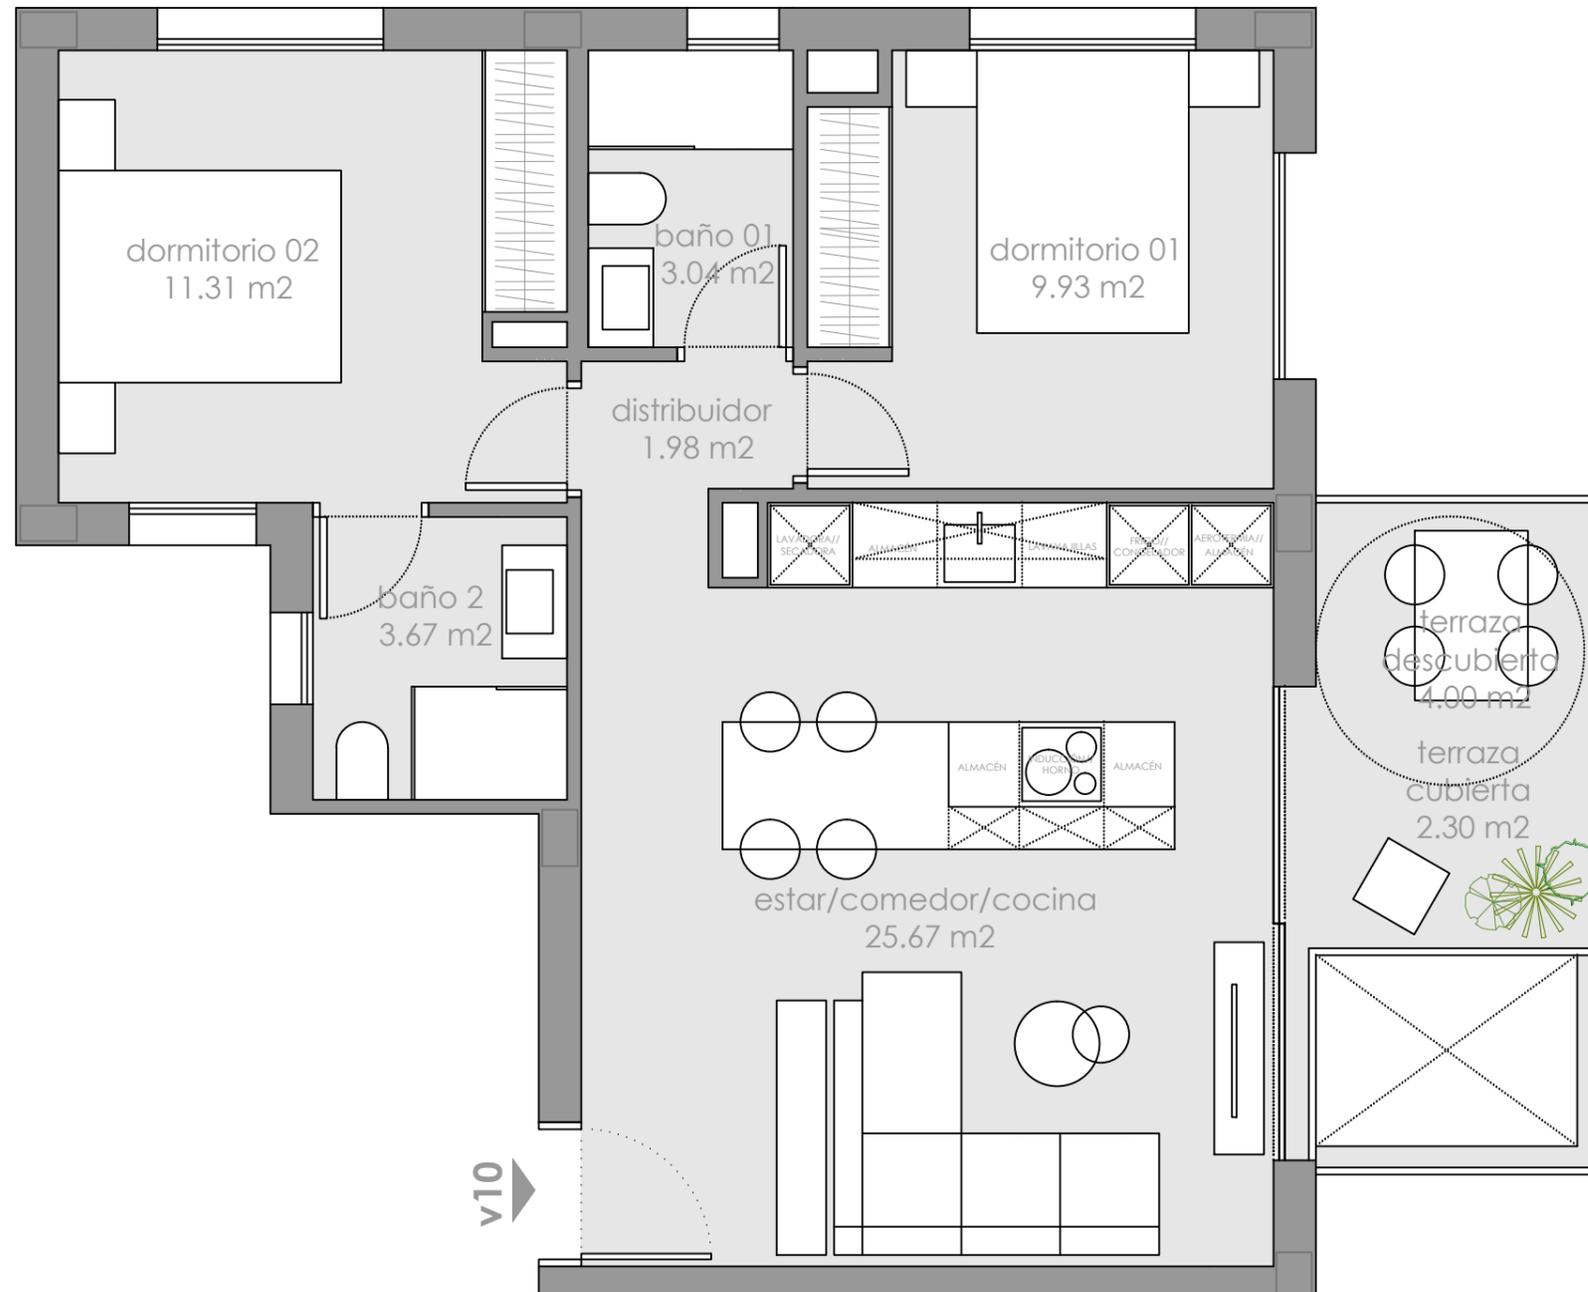

superficie útil 55,60 m²

sup. construida con
terrazas cubiertas 68,66 m²

sup. construida total
con EE.CC 74,74 m²

v10

P1 vivienda 10
edificio plurifamiliar en Cullera
escala 1/50



situación
calle Pacific 1, Cullera

promotora
Ensanche Gestión Global S.L.


Inmobiliaria
LUCAS FOX
A DGS company

arquitectura
**hu
na
sai**
arquitectura

Valencia, julio 2025



El presente documento es de carácter informativo y podrá experimentar variaciones por exigencias técnicas del proyecto. Todo el mobiliario y ornamentales que aparecen en el plano, son meramente decorativos. Las superficies expresadas son aproximadas, pudiendo experimentar modificaciones de índole técnico en el desarrollo de la ejecución de las obras.

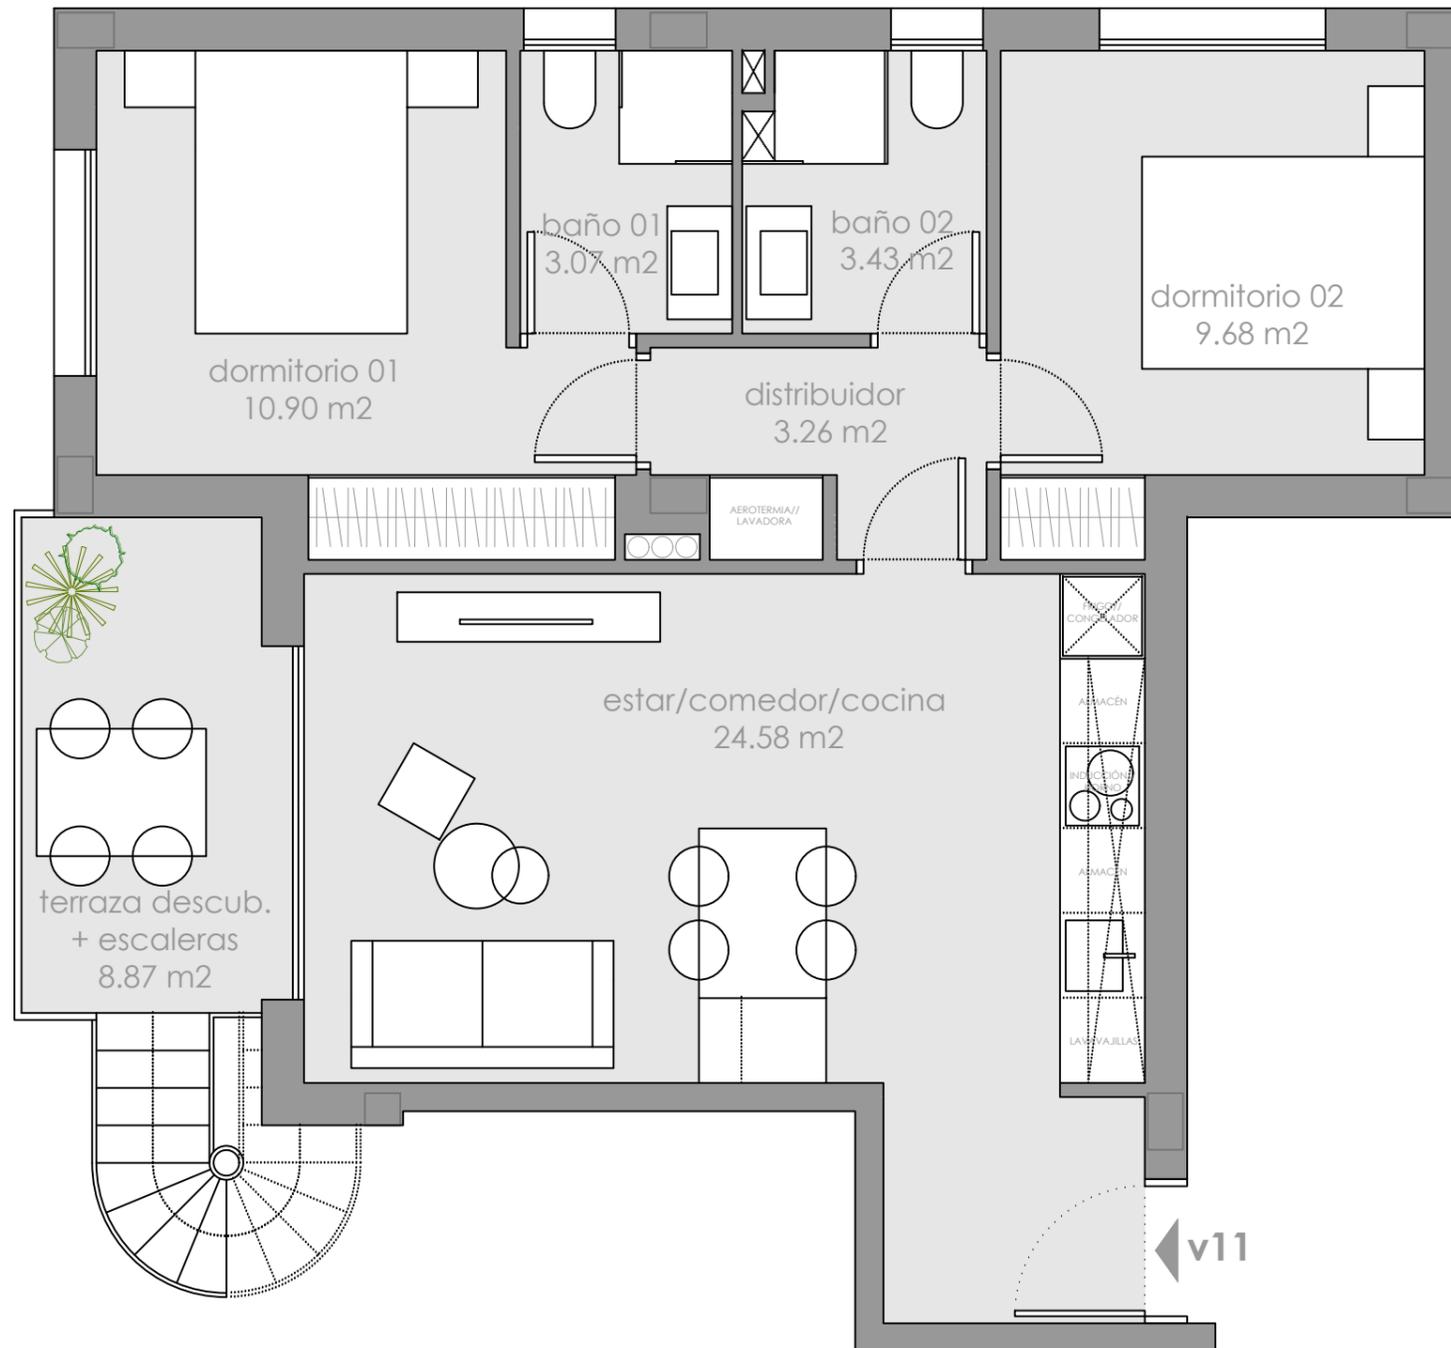

superficie útil 54,93 m²
 sup. construida con
 terrazas cubiertas 66,70 m²
 sup. construida total
 con EE.CC 72,60 m²

v11a

P2 vivienda 11
 edificio plurifamiliar en Cullera
 escala 1/50



situación
 calle Pacific 1, Cullera

promotora
 Ensanche Gestión Global S.L.



Inmobiliaria
LUCAS FOX
 A DGS company

arquitectura
**hu
 na
 sai**
 arquitectura

Valencia, julio 2025



El presente documento es de carácter informativo y podrá experimentar variaciones por exigencias técnicas del proyecto. Todo el mobiliario y ornamentales que aparecen en el plano, son meramente decorativos. Las superficies expresadas son aproximadas, pudiendo experimentar modificaciones de índole técnico en el desarrollo de la ejecución de las obras.

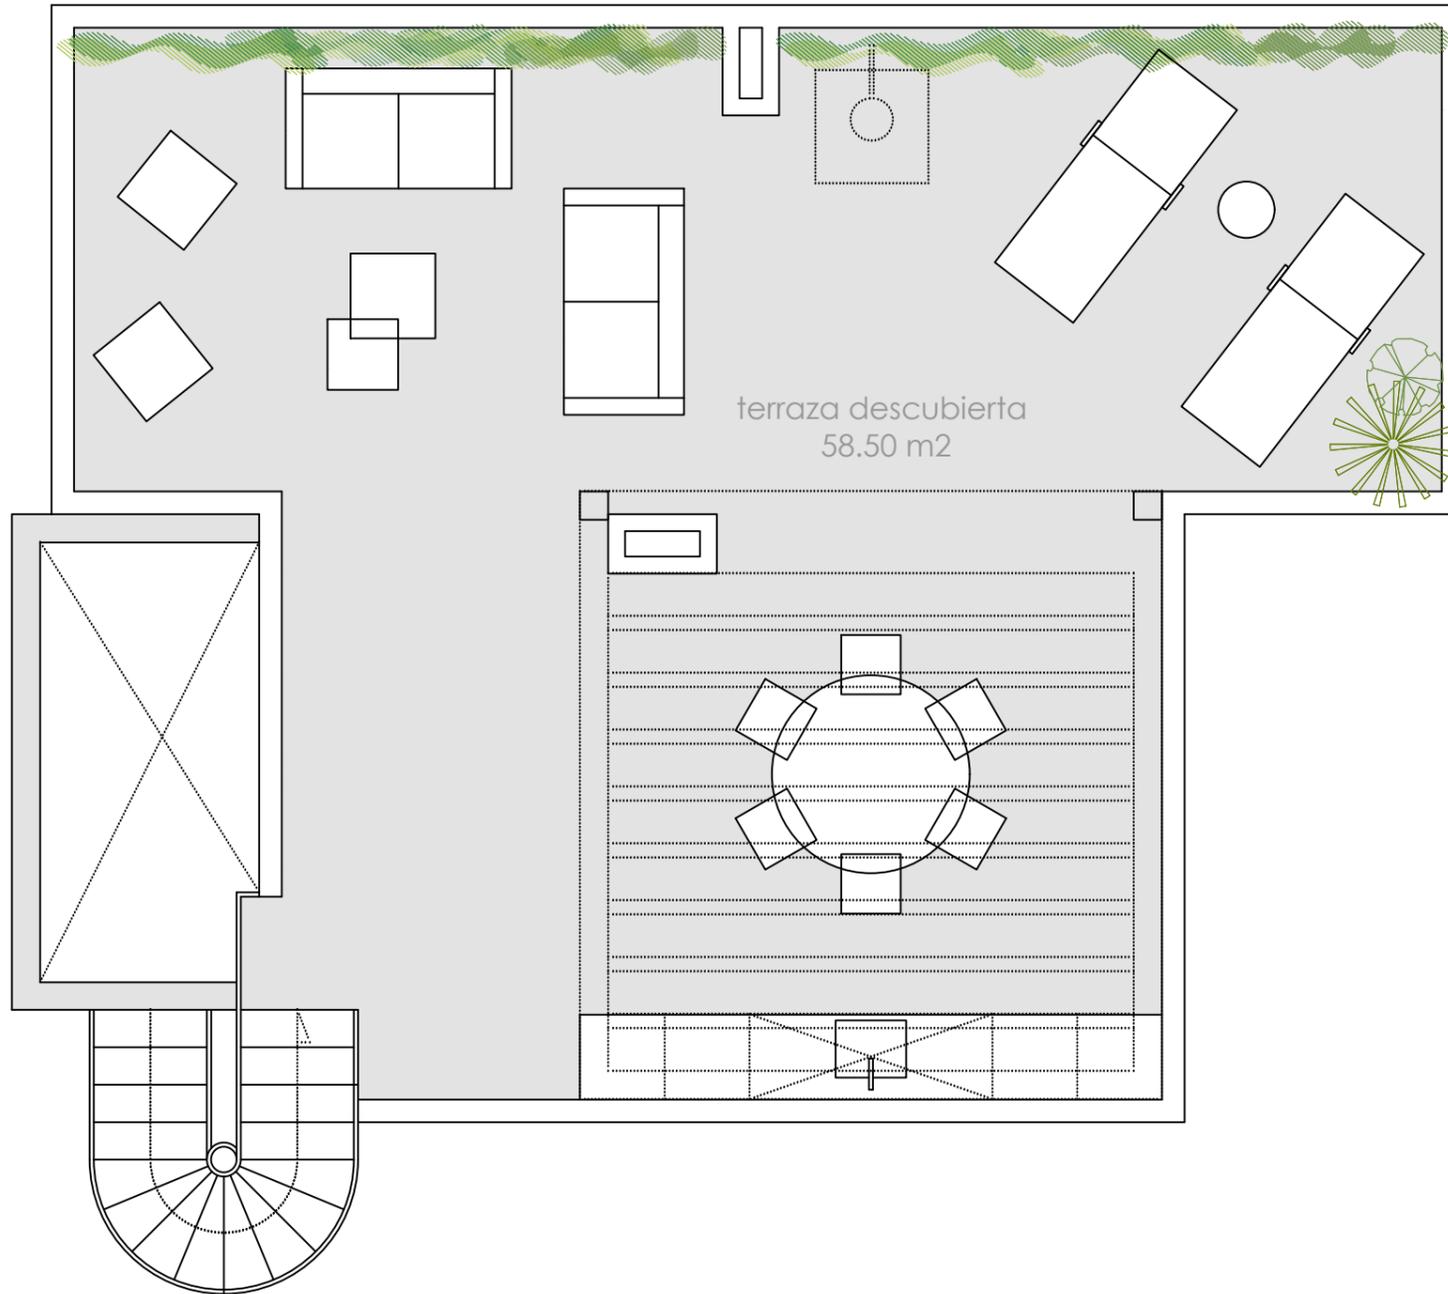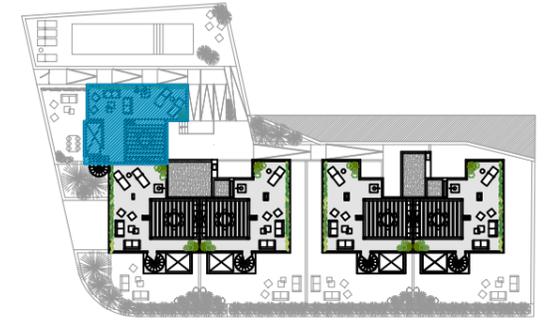

superficie útil 54,93 m2

sup. construida con
terrazas cubiertas 66,70 m2

sup. construida total
con EE.CC 72,60 m2

v11b

cubierta vivienda 11
edificio plurifamiliar en Cullera
escala 1/50




situación
calle Pacific 1, Cullera

promotora
Ensanche Gestión Global S.L.



El presente documento es de carácter informativo y podrá experimentar variaciones por exigencias técnicas del proyecto. Todo el mobiliario y ornamentales que aparecen en el plano, son meramente decorativos. Las superficies expresadas son aproximadas, pudiendo experimentar modificaciones de índole técnico en el desarrollo de la ejecución de las obras.

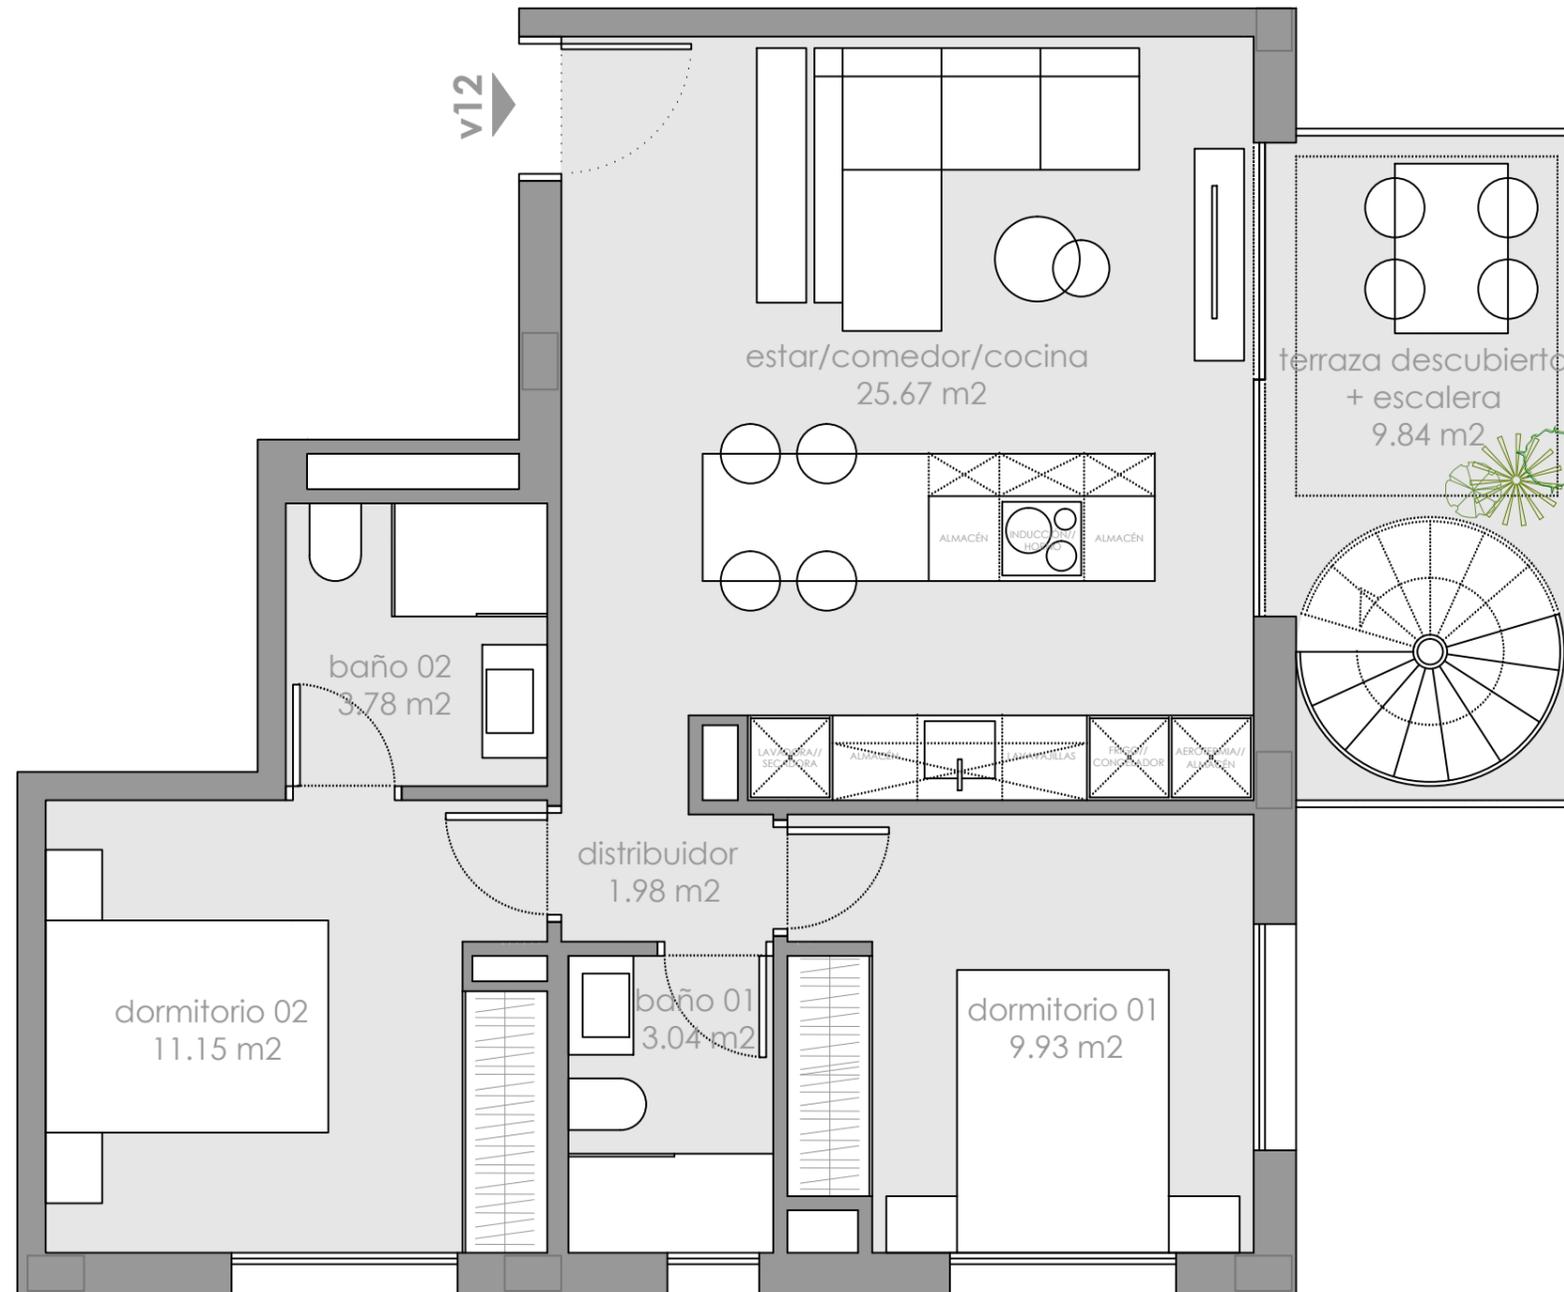

superficie útil 55,55 m²
 sup. construida con
 terrazas cubiertas 64,63 m²
 sup. construida total
 con EE.CC 70,35 m²

v12a

P2 vivienda 12
 edificio plurifamiliar en Cullera
 escala 1/50





situación
 calle Pacific 1, Cullera

promotora
 Ensanche Gestión Global S.L.



El presente documento es de carácter informativo y podrá experimentar variaciones por exigencias técnicas del proyecto. Todo el mobiliario y ornamentales que aparecen en el plano, son meramente decorativos. Las superficies expresadas son aproximadas, pudiendo experimentar modificaciones de índole técnico en el desarrollo de la ejecución de las obras.

Valencia, julio 2025

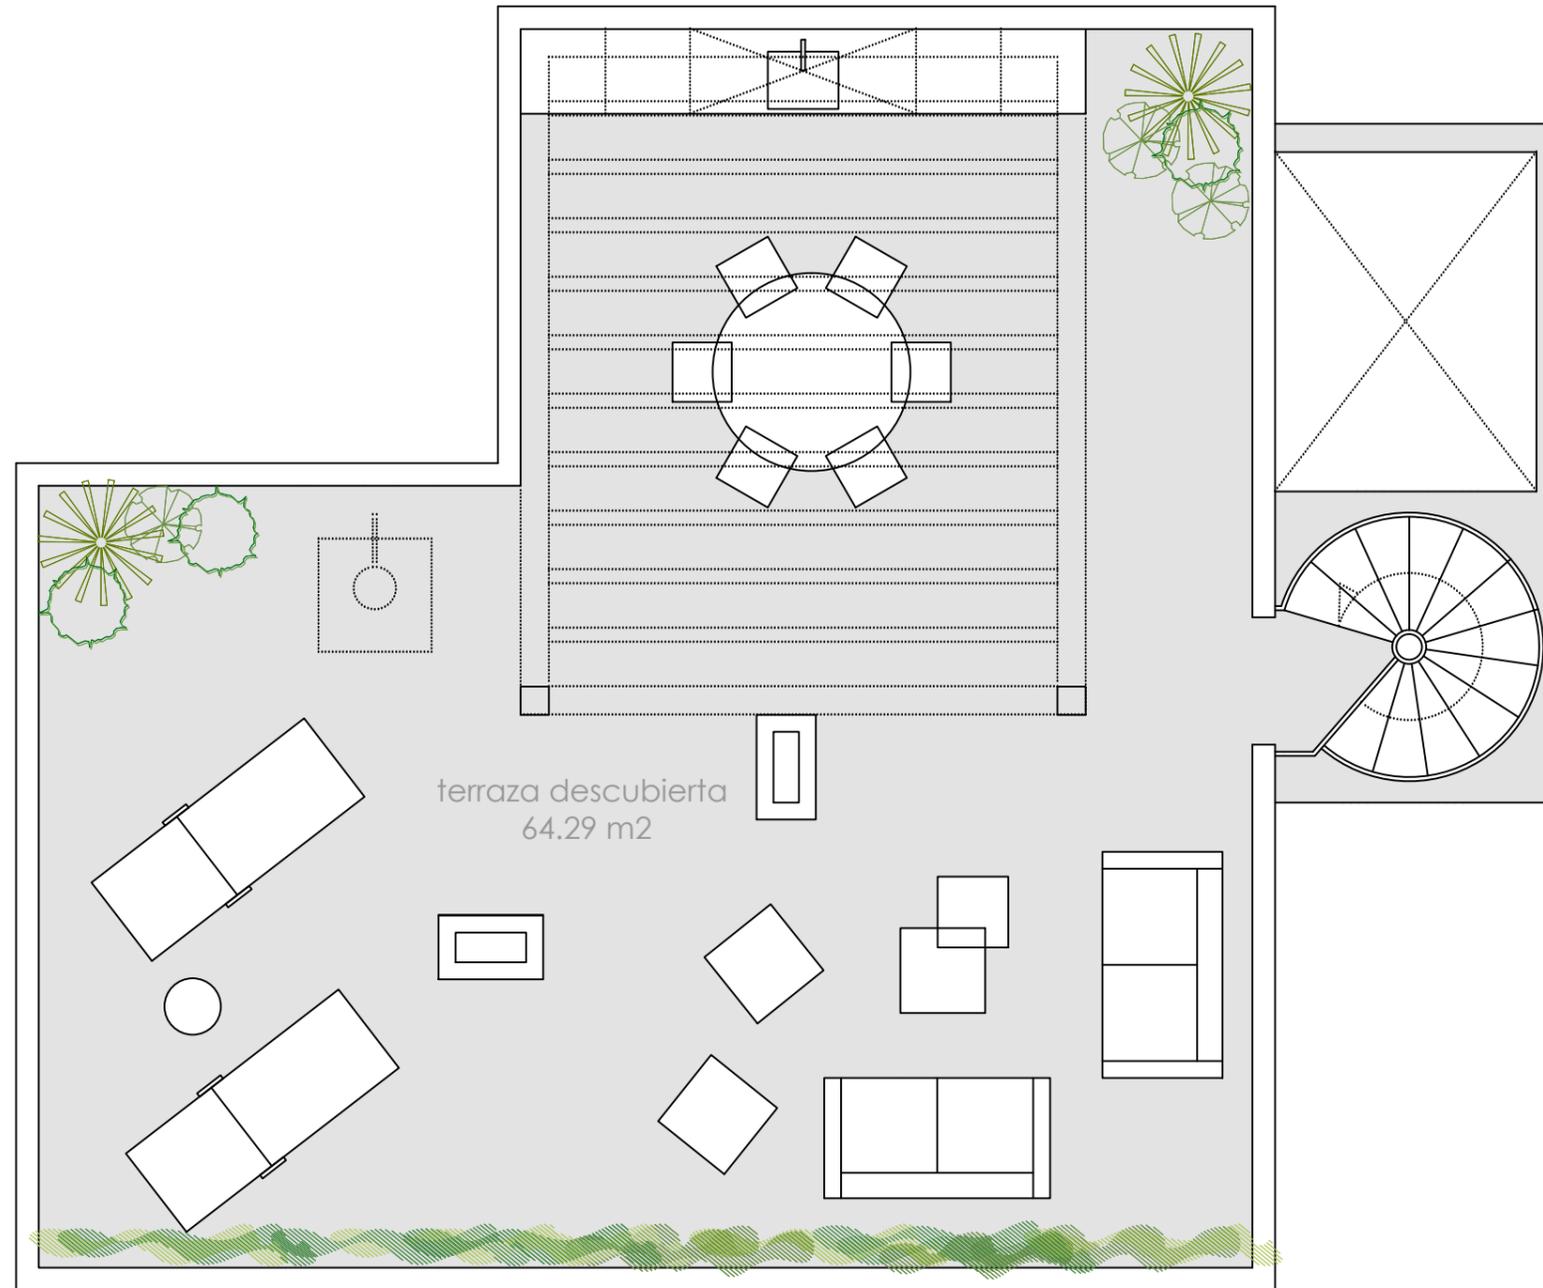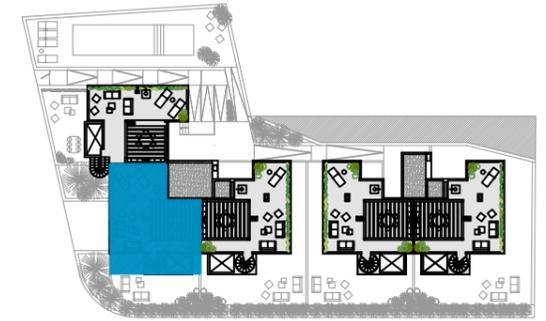

superficie útil 55,55 m2

sup. construida con
terrazas cubiertas 64,63 m2

sup. construida total
con EE.CC 70,35 m2

v12b

cubierta vivienda 12
edificio plurifamiliar en Cullera
escala 1/50



situación
calle Pacific 1, Cullera

promotora
Ensanche Gestión Global S.L.


Inmobiliaria
LUCAS FOX
A DGS company

arquitectura
**hu
na
sai**
arquitectura



El presente documento es de carácter informativo y podrá experimentar variaciones por exigencias técnicas del proyecto. Todo el mobiliario y ornamentales que aparecen en el plano, son meramente decorativos. Las superficies expresadas son aproximadas, pudiendo experimentar modificaciones de índole técnico en el desarrollo de la ejecución de las obras.

Valencia, julio 2025

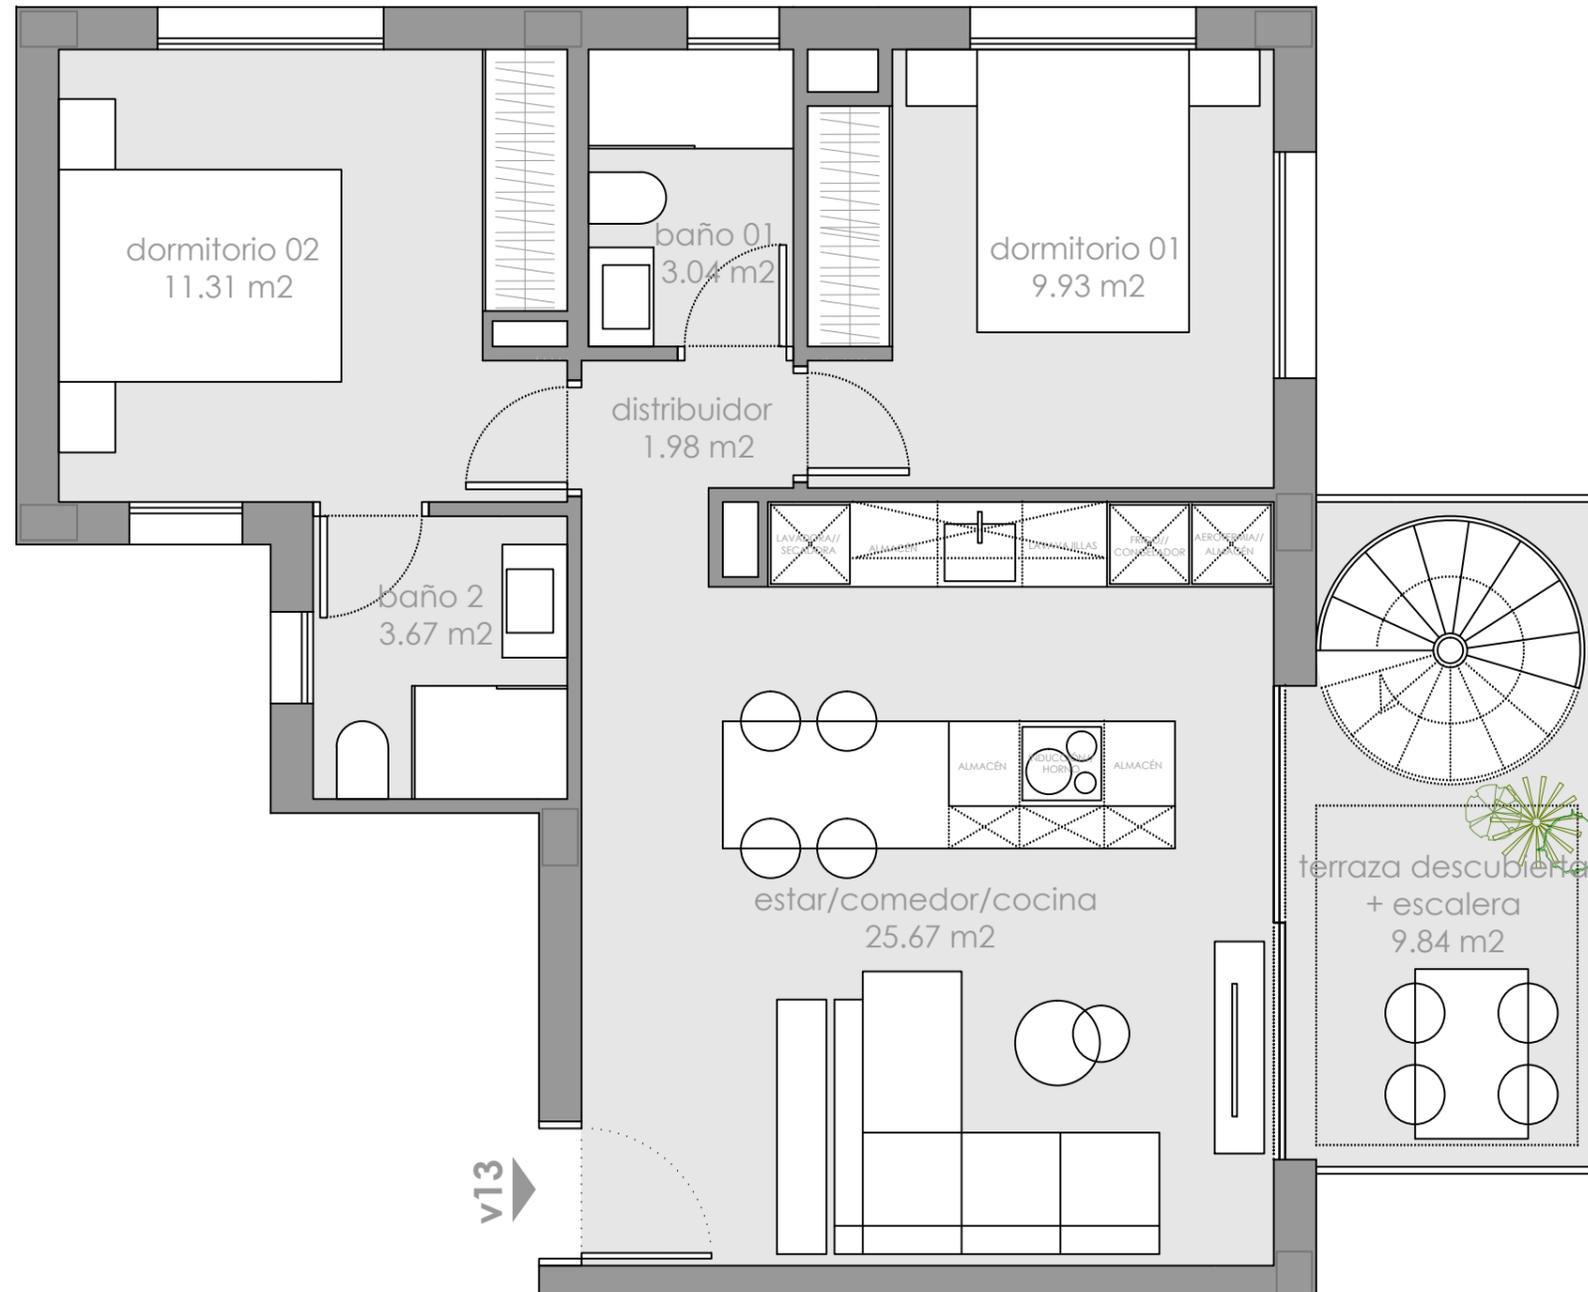

superficie útil 55,60 m²
 sup. construida con
 terrazas cubiertas 66,20 m²
 sup. construida total
 con EE.CC 72,06 m²

v13a

P2 vivienda 13
 edificio plurifamiliar en Cullera
 escala 1/50



situación
 calle Pacific 1, Cullera

promotora
 Ensanche Gestión Global S.L.



Inmobiliaria
 LUCAS FOX
 A DGS company

arquitectura
 hu
 na
 sai
 arquitectura

Valencia, julio 2025



El presente documento es de carácter informativo y podrá experimentar variaciones por exigencias técnicas del proyecto. Todo el mobiliario y ornamentales que aparecen en el plano, son meramente decorativos. Las superficies expresadas son aproximadas, pudiendo experimentar modificaciones de índole técnico en el desarrollo de la ejecución de las obras.

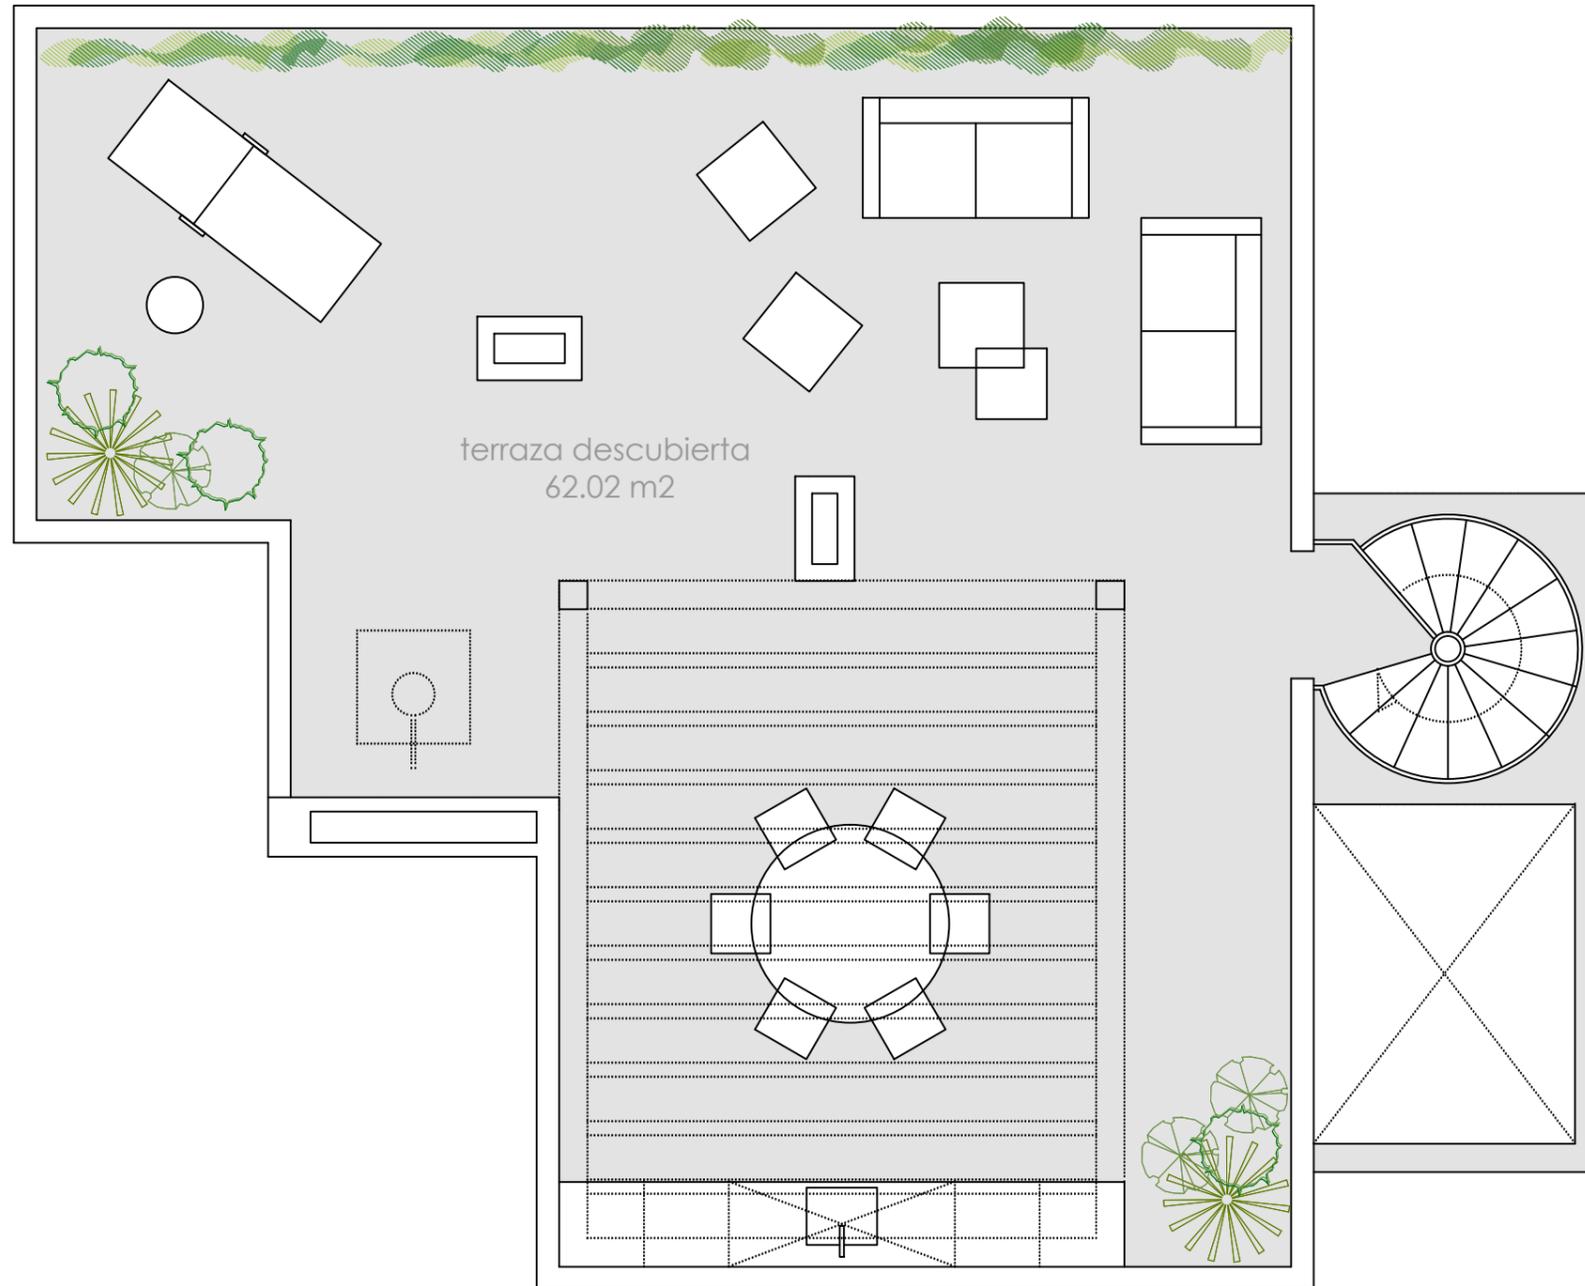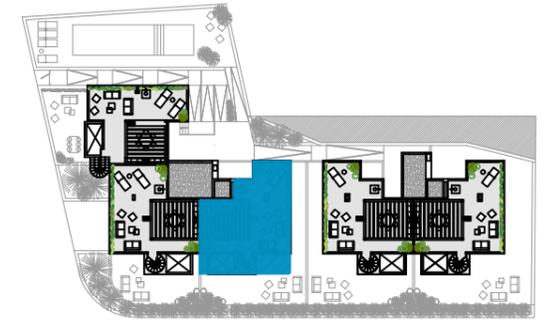

terrazza descubierta
62.02 m2

superficie útil 55,60 m2
 sup. construida con
 terrazas cubiertas 66,20 m2
 sup. construida total
 con EE.CC 72,06 m2

v13b

cubiertas vivienda 13
 edificio plurifamiliar en Cullera
 escala 1/50




situación
 calle Pacific 1, Cullera

promotora
 Ensanche Gestión Global S.L.



Valencia, julio 2025

El presente documento es de carácter informativo y podrá experimentar variaciones por exigencias técnicas del proyecto. Todo el mobiliario y ornamentales que aparecen en el plano, son meramente decorativos. Las superficies expresadas son aproximadas, pudiendo experimentar modificaciones de índole técnico en el desarrollo de la ejecución de las obras.

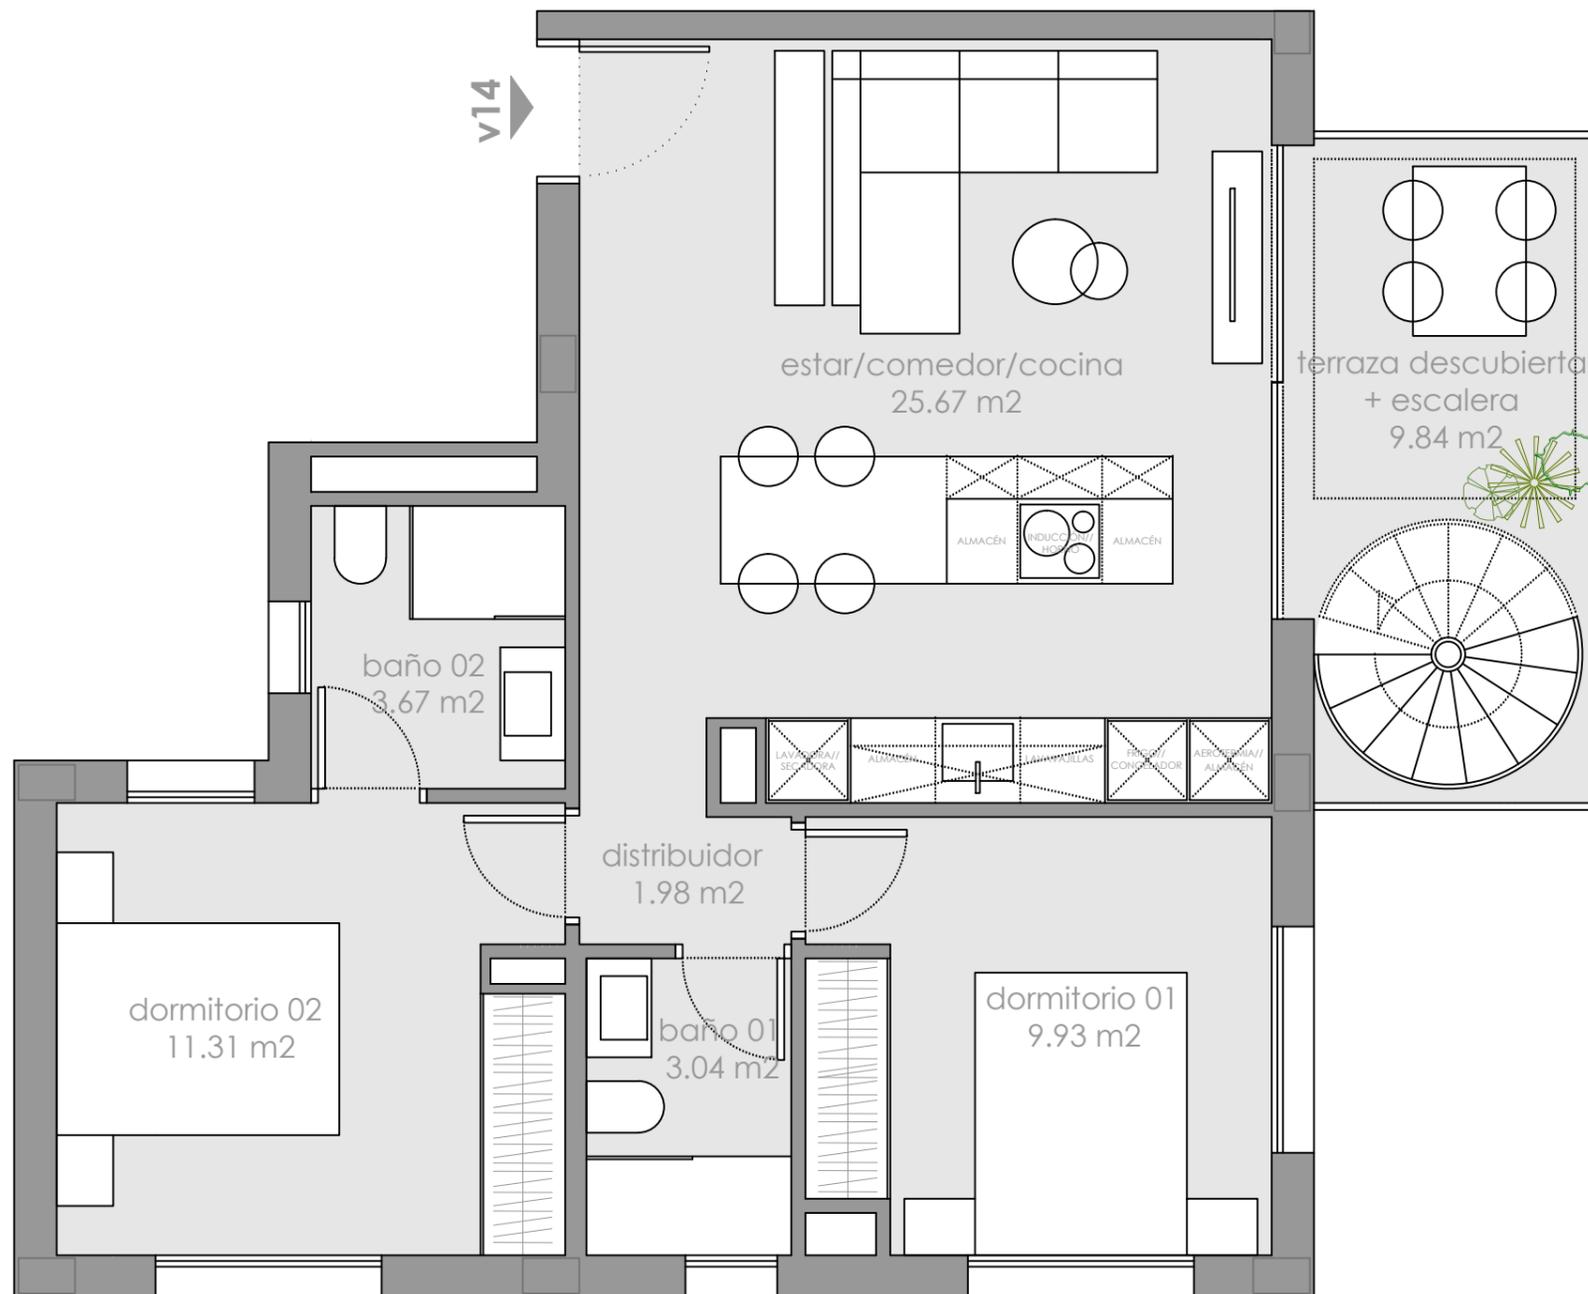

superficie útil 55,60 m²
 sup. construida con
 terrazas cubiertas 66,20 m²
 sup. construida total
 con EE.CC 72,06 m²

v14a

P2 vivienda 14
 edificio plurifamiliar en Cullera
 escala 1/50



situación
 calle Pacific 1, Cullera



promotora
 Ensanche Gestión Global S.L.



Valencia, julio 2025



El presente documento es de carácter informativo y podrá experimentar variaciones por exigencias técnicas del proyecto. Todo el mobiliario y ornamentales que aparecen en el plano, son meramente decorativos. Las superficies expresadas son aproximadas, pudiendo experimentar modificaciones de índole técnico en el desarrollo de la ejecución de las obras.

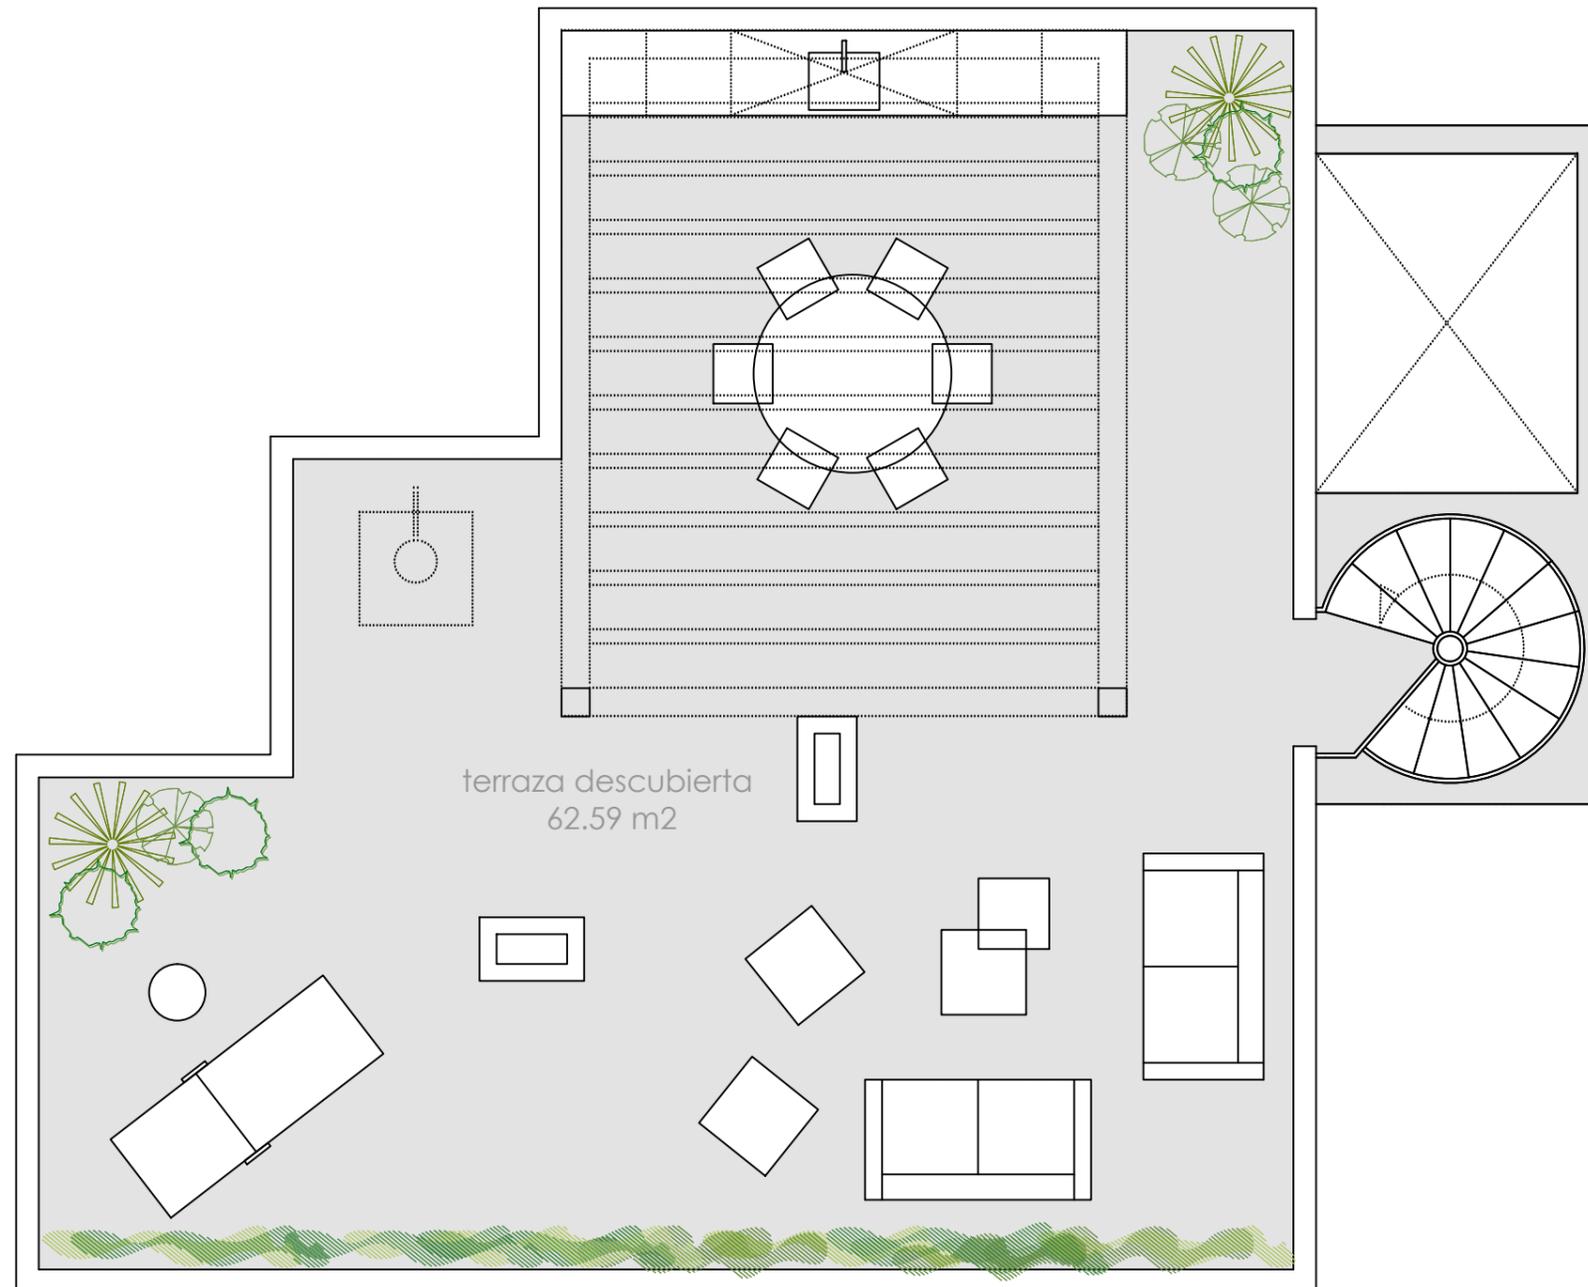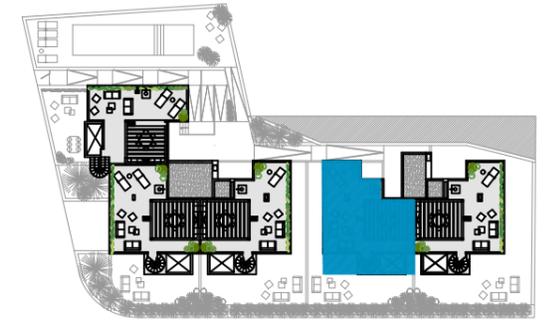

superficie útil 55,60 m²
 sup. construida con
 terrazas cubiertas 66,20 m²
 sup. construida total
 con EE.CC 72,06 m²

v14b

cubierta vivienda 14
 edificio plurifamiliar en Cullera
 escala 1/50



situación
 calle Pacific 1, Cullera

promotora
 Ensanche Gestión Global S.L.


Inmobiliaria
 LUCAS FOX
 A D&S company

arquitectura
 hu
 na
 sai
 arquitectura

Valencia, julio 2025



El presente documento es de carácter informativo y podrá experimentar variaciones por exigencias técnicas del proyecto. Todo el mobiliario y ornamentales que aparecen en el plano, son meramente decorativos. Las superficies expresadas son aproximadas, pudiendo experimentar modificaciones de índole técnico en el desarrollo de la ejecución de las obras.

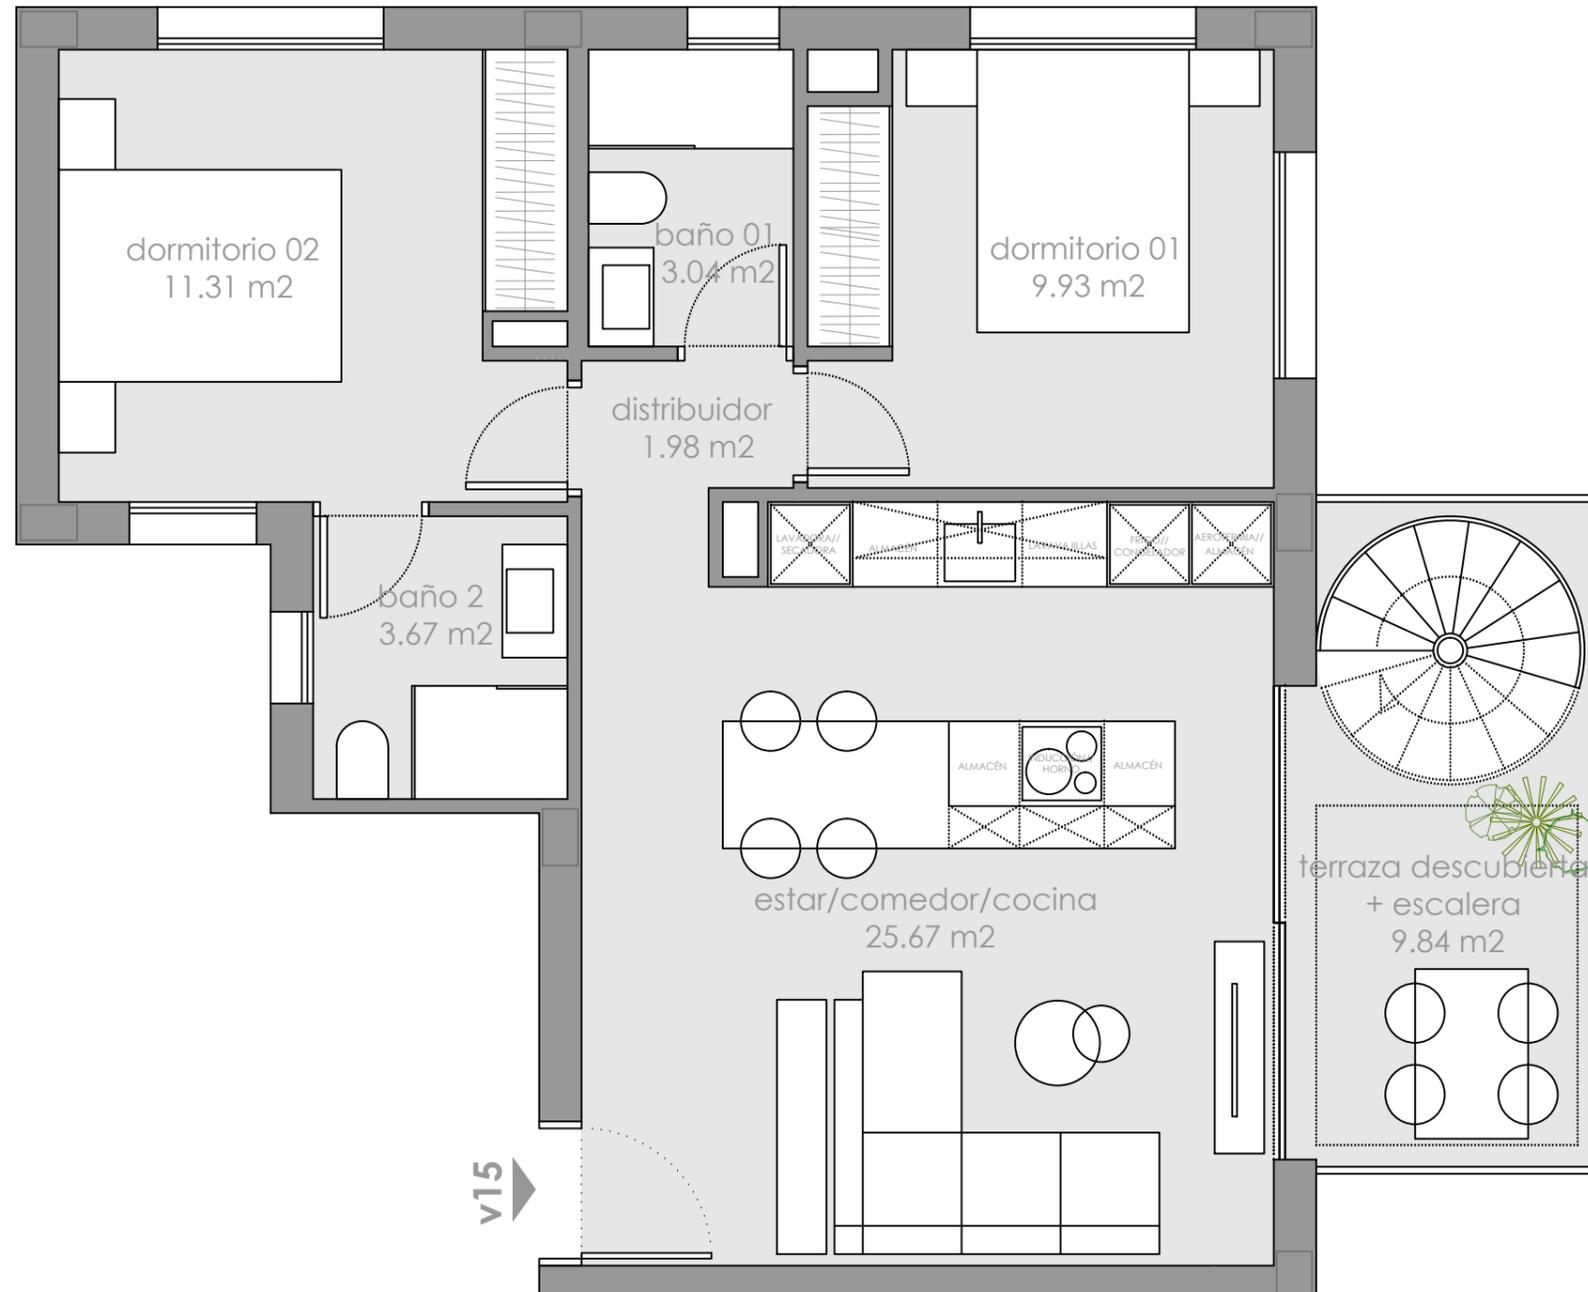

superficie útil 55,60 m²
 sup. construida con
 terrazas cubiertas 66,20 m²
 sup. construida total
 con EE.CC 72,06 m²

v15a

P2 vivienda 15
 edificio plurifamiliar en Cullera
 escala 1/50



situación
 calle Pacific 1, Cullera

promotora
 Ensanche Gestión Global S.L.



Inmobiliaria
 LUCAS FOX
 A DGS company

arquitectura
 hu
 na
 sai
 arquitectura

Valencia, julio 2025



El presente documento es de carácter informativo y podrá experimentar variaciones por exigencias técnicas del proyecto. Todo el mobiliario y ornamentales que aparecen en el plano, son meramente decorativos. Las superficies expresadas son aproximadas, pudiendo experimentar modificaciones de índole técnico en el desarrollo de la ejecución de las obras.

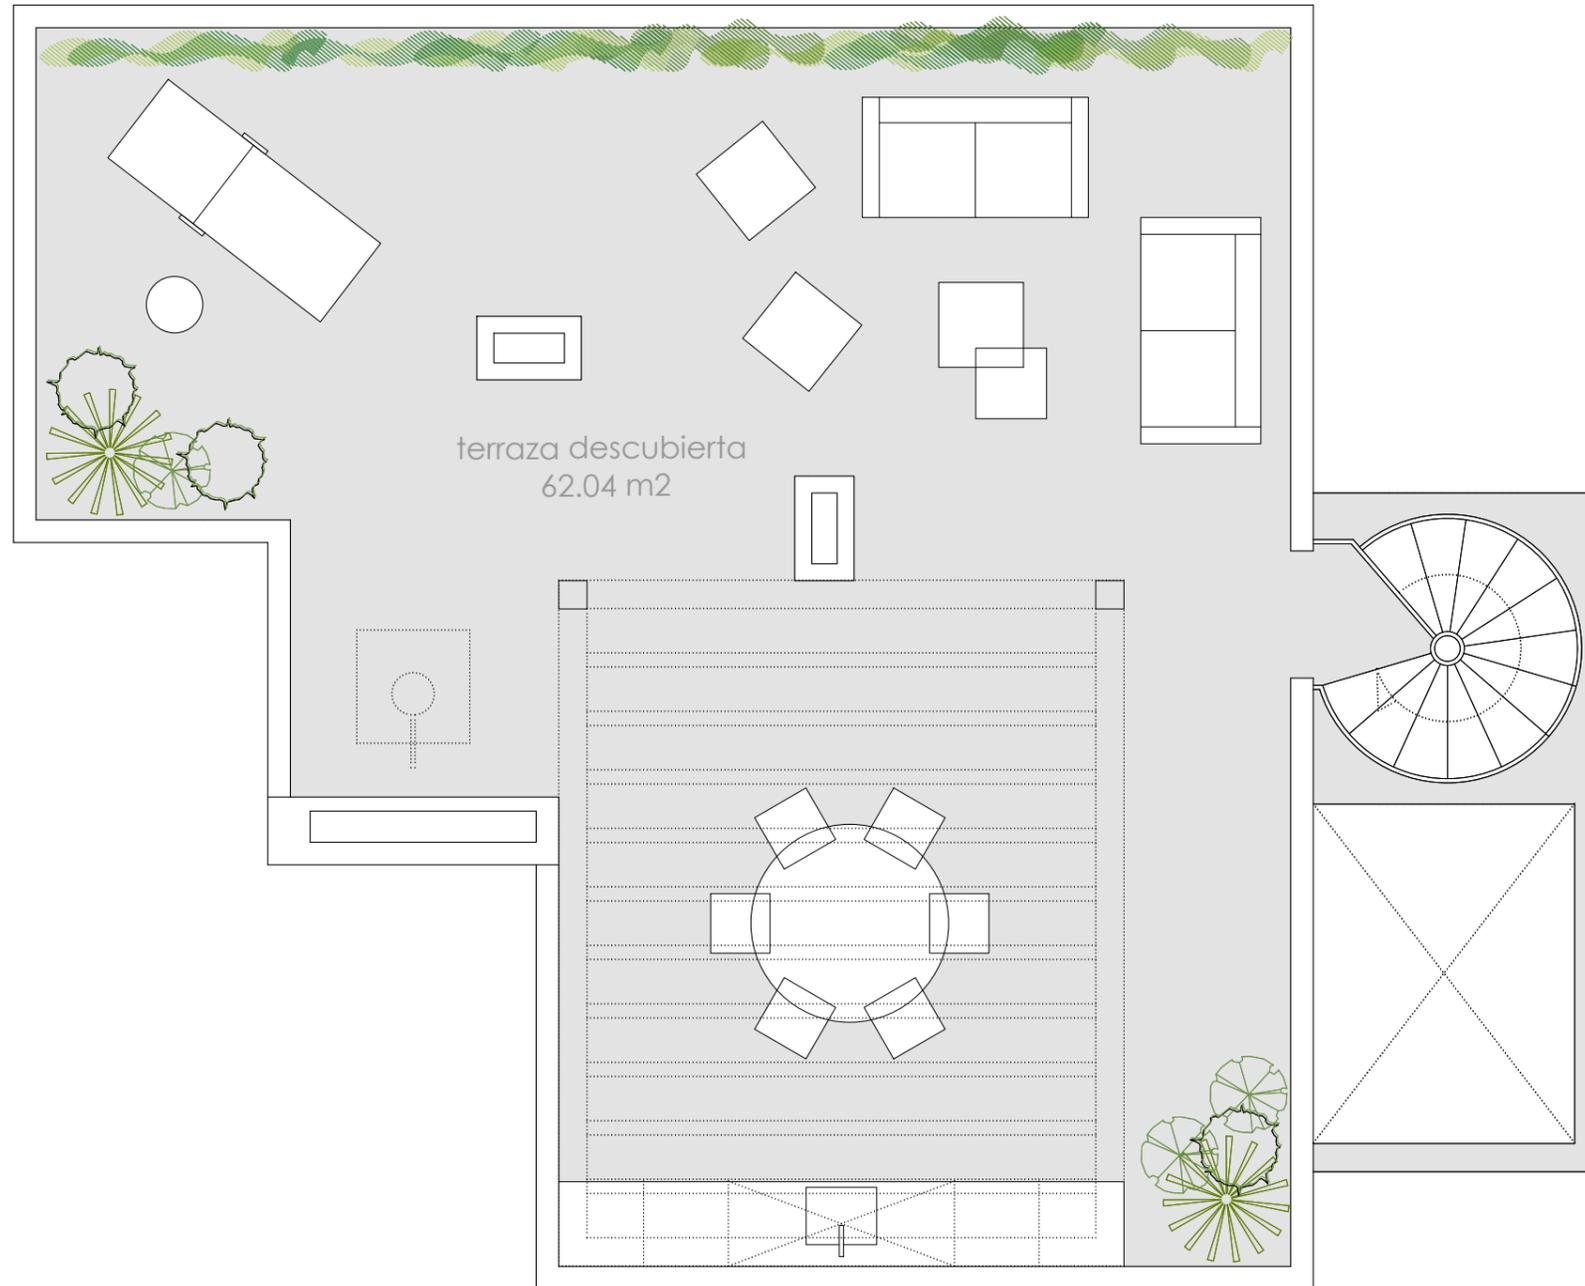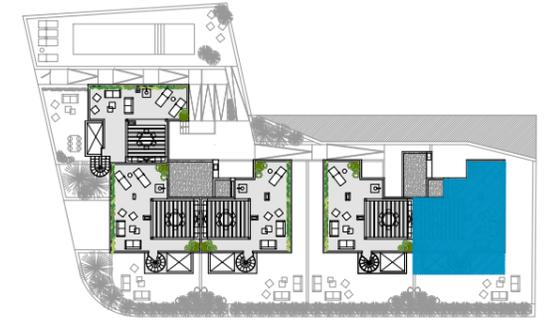

superficie útil 55,60 m²
 sup. construida con
 terrazas cubiertas 66,20 m²
 sup. construida total
 con EE.CC 72,06 m²

v15b

cubierta vivienda 15
 edificio plurifamiliar en Cullera
 escala 1/50



situación
 calle Pacific 1, Cullera

promotora
 Ensanche Gestión Global S.L.



Inmobiliaria

arquitectura



Valencia, julio 2025



El presente documento es de carácter informativo y podrá experimentar variaciones por exigencias técnicas del proyecto. Todo el mobiliario y ornamentales que aparecen en el plano, son meramente decorativos. Las superficies expresadas son aproximadas, pudiendo experimentar modificaciones de índole técnico en el desarrollo de la ejecución de las obras.