SUPERFÍCIES CONSTRUÏDES FINALS

P.TIPUS	SUP. HABITATGE PORTES 1ª	61,95m2
	SUP. HABITATGE PORTES 2ª	68,95m2
	SUP.VESTÍBUL	2,29m2
	SUP.ASCENSOR	2,76m2

SUPERFÍCIES ÚTILS FINALS

		S.U.	S.VENT.
P.TIPUS	ESTAR-MENJADOR-CUINA	25,19m2	4,72m2
PTA. 2ª	DORMITORI 1	12,03m2	2,17m2
	DORMITORI 2	10,65m2	2,89m2
	BANY 1	5,54m2	1,08m2
	BANY 2	2,33m2	0,61m2
	REBEDOR	4,92m2	
	TOTAL	**60,66m2**	

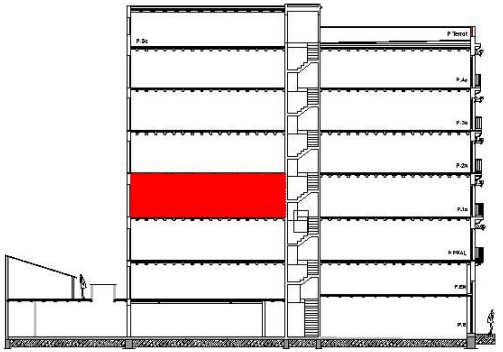

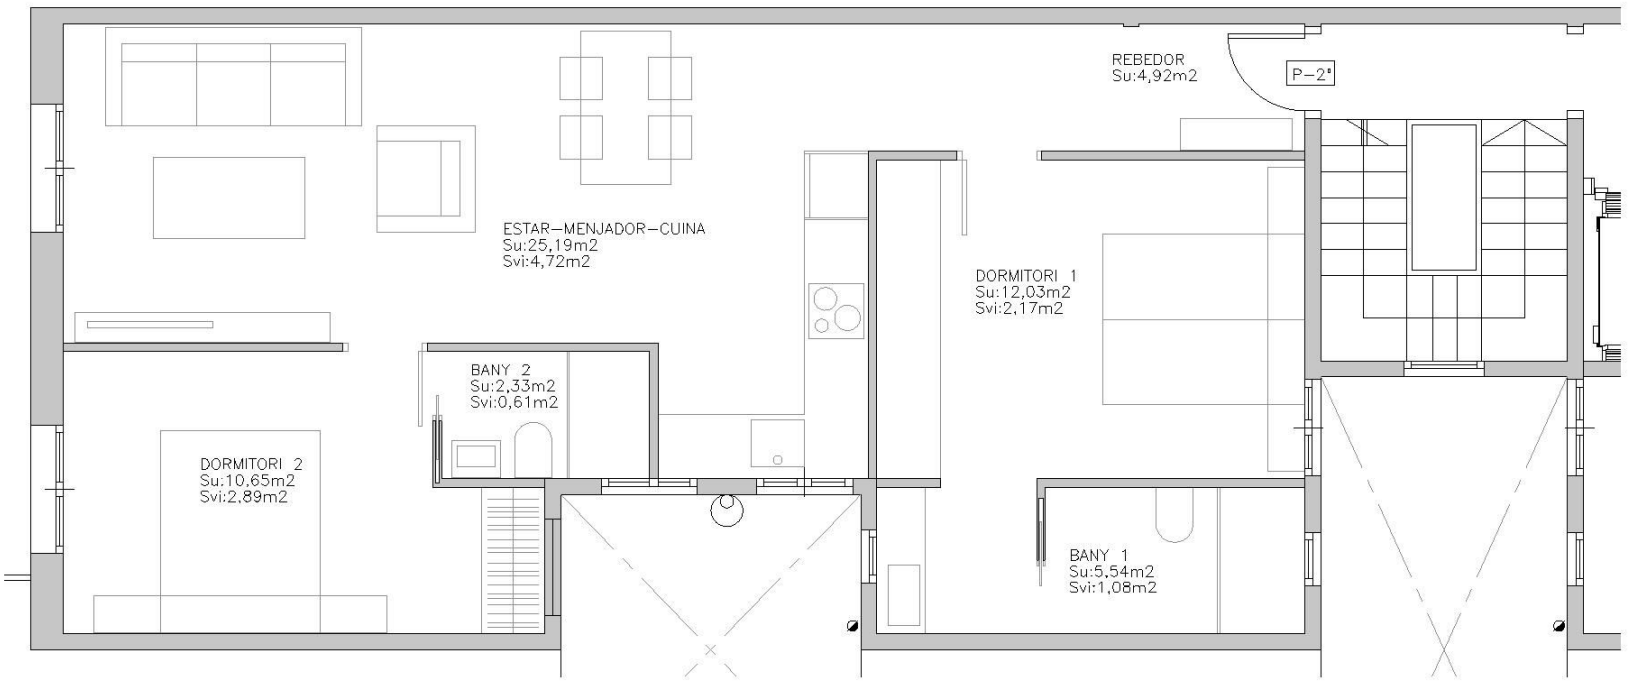

PLANTA PRIMERA - 1º 2ª

0 0.5 1 2

ESCALA 1/50