


SUPERFICIE CONSTRUIDA VIVIENDA
- PLANTA BAJA: 243,65 M ²
- PLANTA PRIMERA: 60,96 M ²
- PLANTA SEGUNDA: 46,63 M ²
- TOTAL VIVIENDA: 351,24 M ²
SUPERFICIE CONSTRUIDA TERRAZA CUBIERTA:
- PLANTA BAJA: 69,48 M ²
- PLANTA PRIMERA: 58,54 M ²
- PLANTA SEGUNDA: 50,98 M ²
- TOTAL TERRAZA CUBIERTA: 179,00 M ²
SUPERFICIE CONSTRUIDA TERRAZA DESCUBIERTA:
- PLANTA BAJA: 80,12 M ²
- PLANTA PRIMERA: 221,13 M ²
- PLANTA SEGUNDA: 71,60 M ²
- TOTAL TERRAZA DESCUBIERTA: 372,85 M ²
SUPERFICIE CONSTRUIDA PISCINA: 64,82 M²
SUPERFICIE CONSTRUIDA TOTAL: 530,24 M² <small>(superficie terraza descubierta y piscina no incluidas)</small>

1 PB4.1.2.PLANTA BAJA ESCALA GRÁFICA 1/125 0 5m

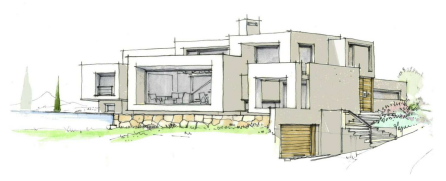

Proyecto Básico
Vivienda Unifamiliar Aislada


MONTEMAYOR (F-17)
BENAHAVIS, MÁLAGA

10.10 Montemayor (Parcela F-17)

Planta Baja
Escala: 1 : 125

A3 PB_4.1.1


Promueve: IDDOMUS DEVELOPERS S.L.
Arquitecto: Juan Carlos Sánchez Arenas

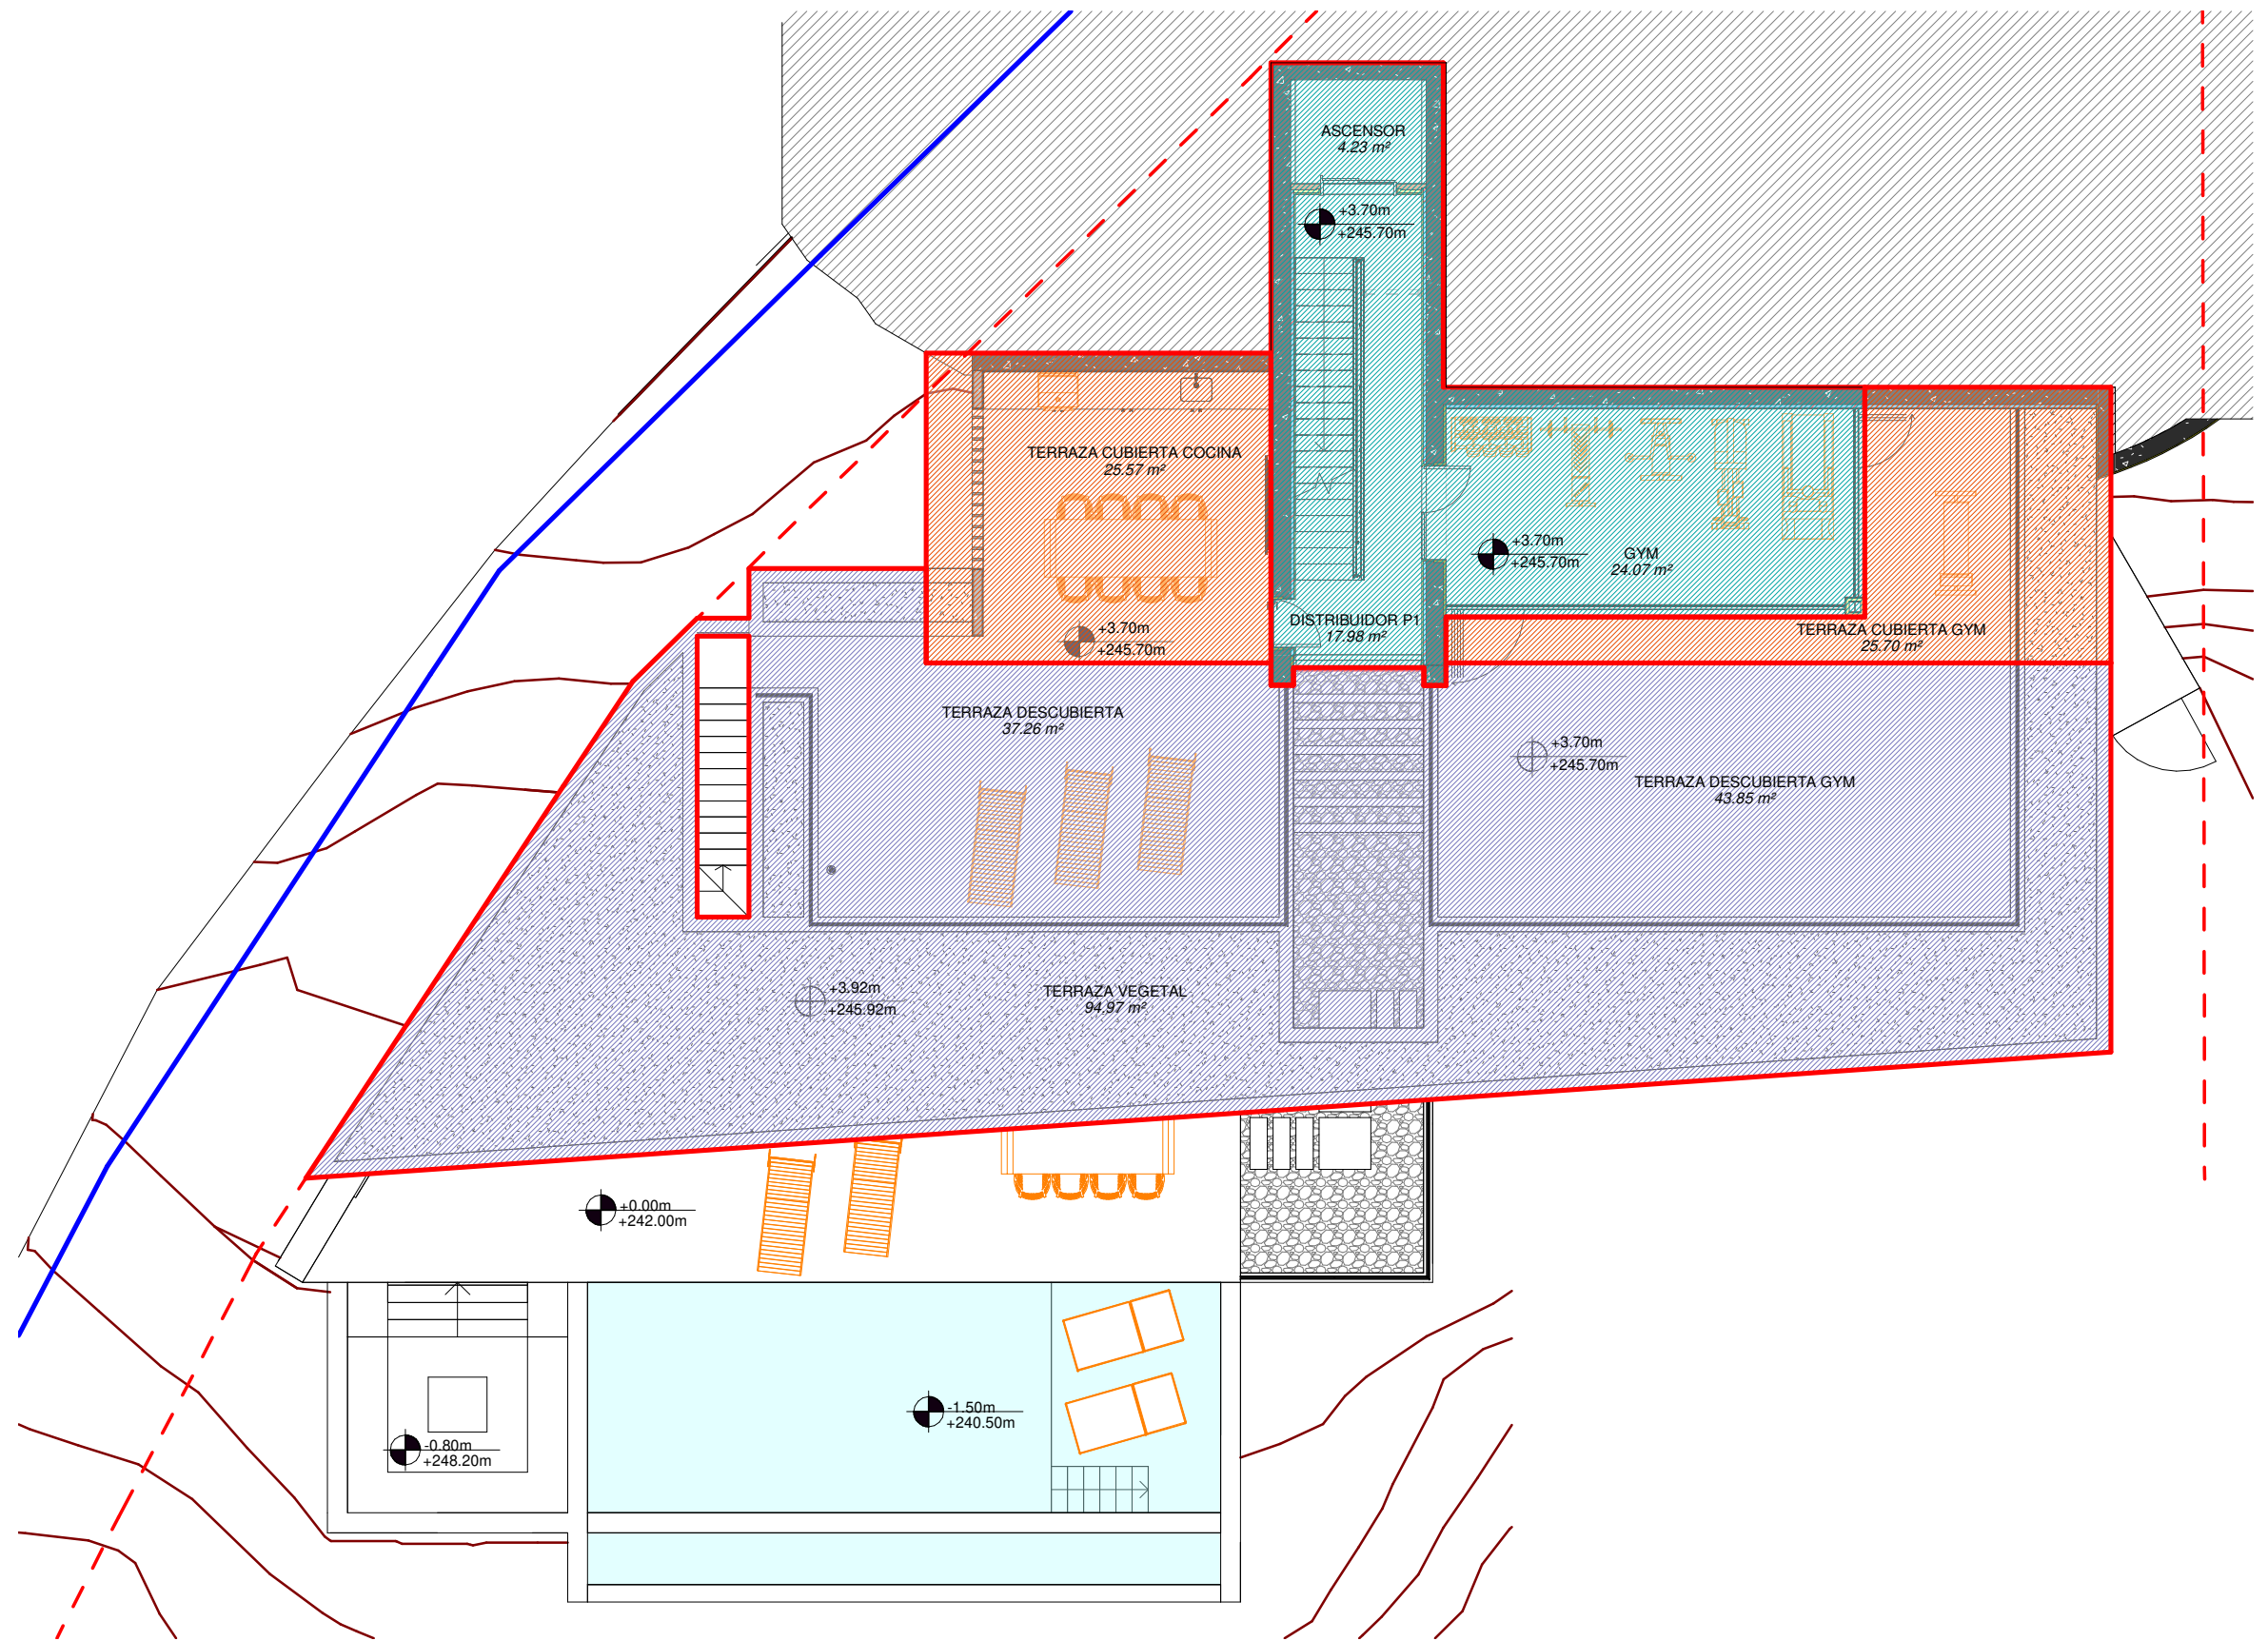

1 PB4.1.3.PLANTA PRIMERA
1 : 125

ESCALA GRÁFICA 1/125
0 5m

— Mobiliario no presupuestado

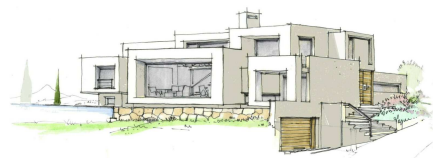

Proyecto Básico
Vivienda Unifamiliar Aislada

MONTEMAYOR (F-17)
BENAHAVÍS, MÁLAGA


10.10 Montemayor (Parcela F-17)

Planta Primera
Escala: 1 : 125


A3

PB_4.1.2


Promueve: IDDOMUS DEVELOPERS S.L.
Arquitecto: Juan Carlos Sánchez Arenas

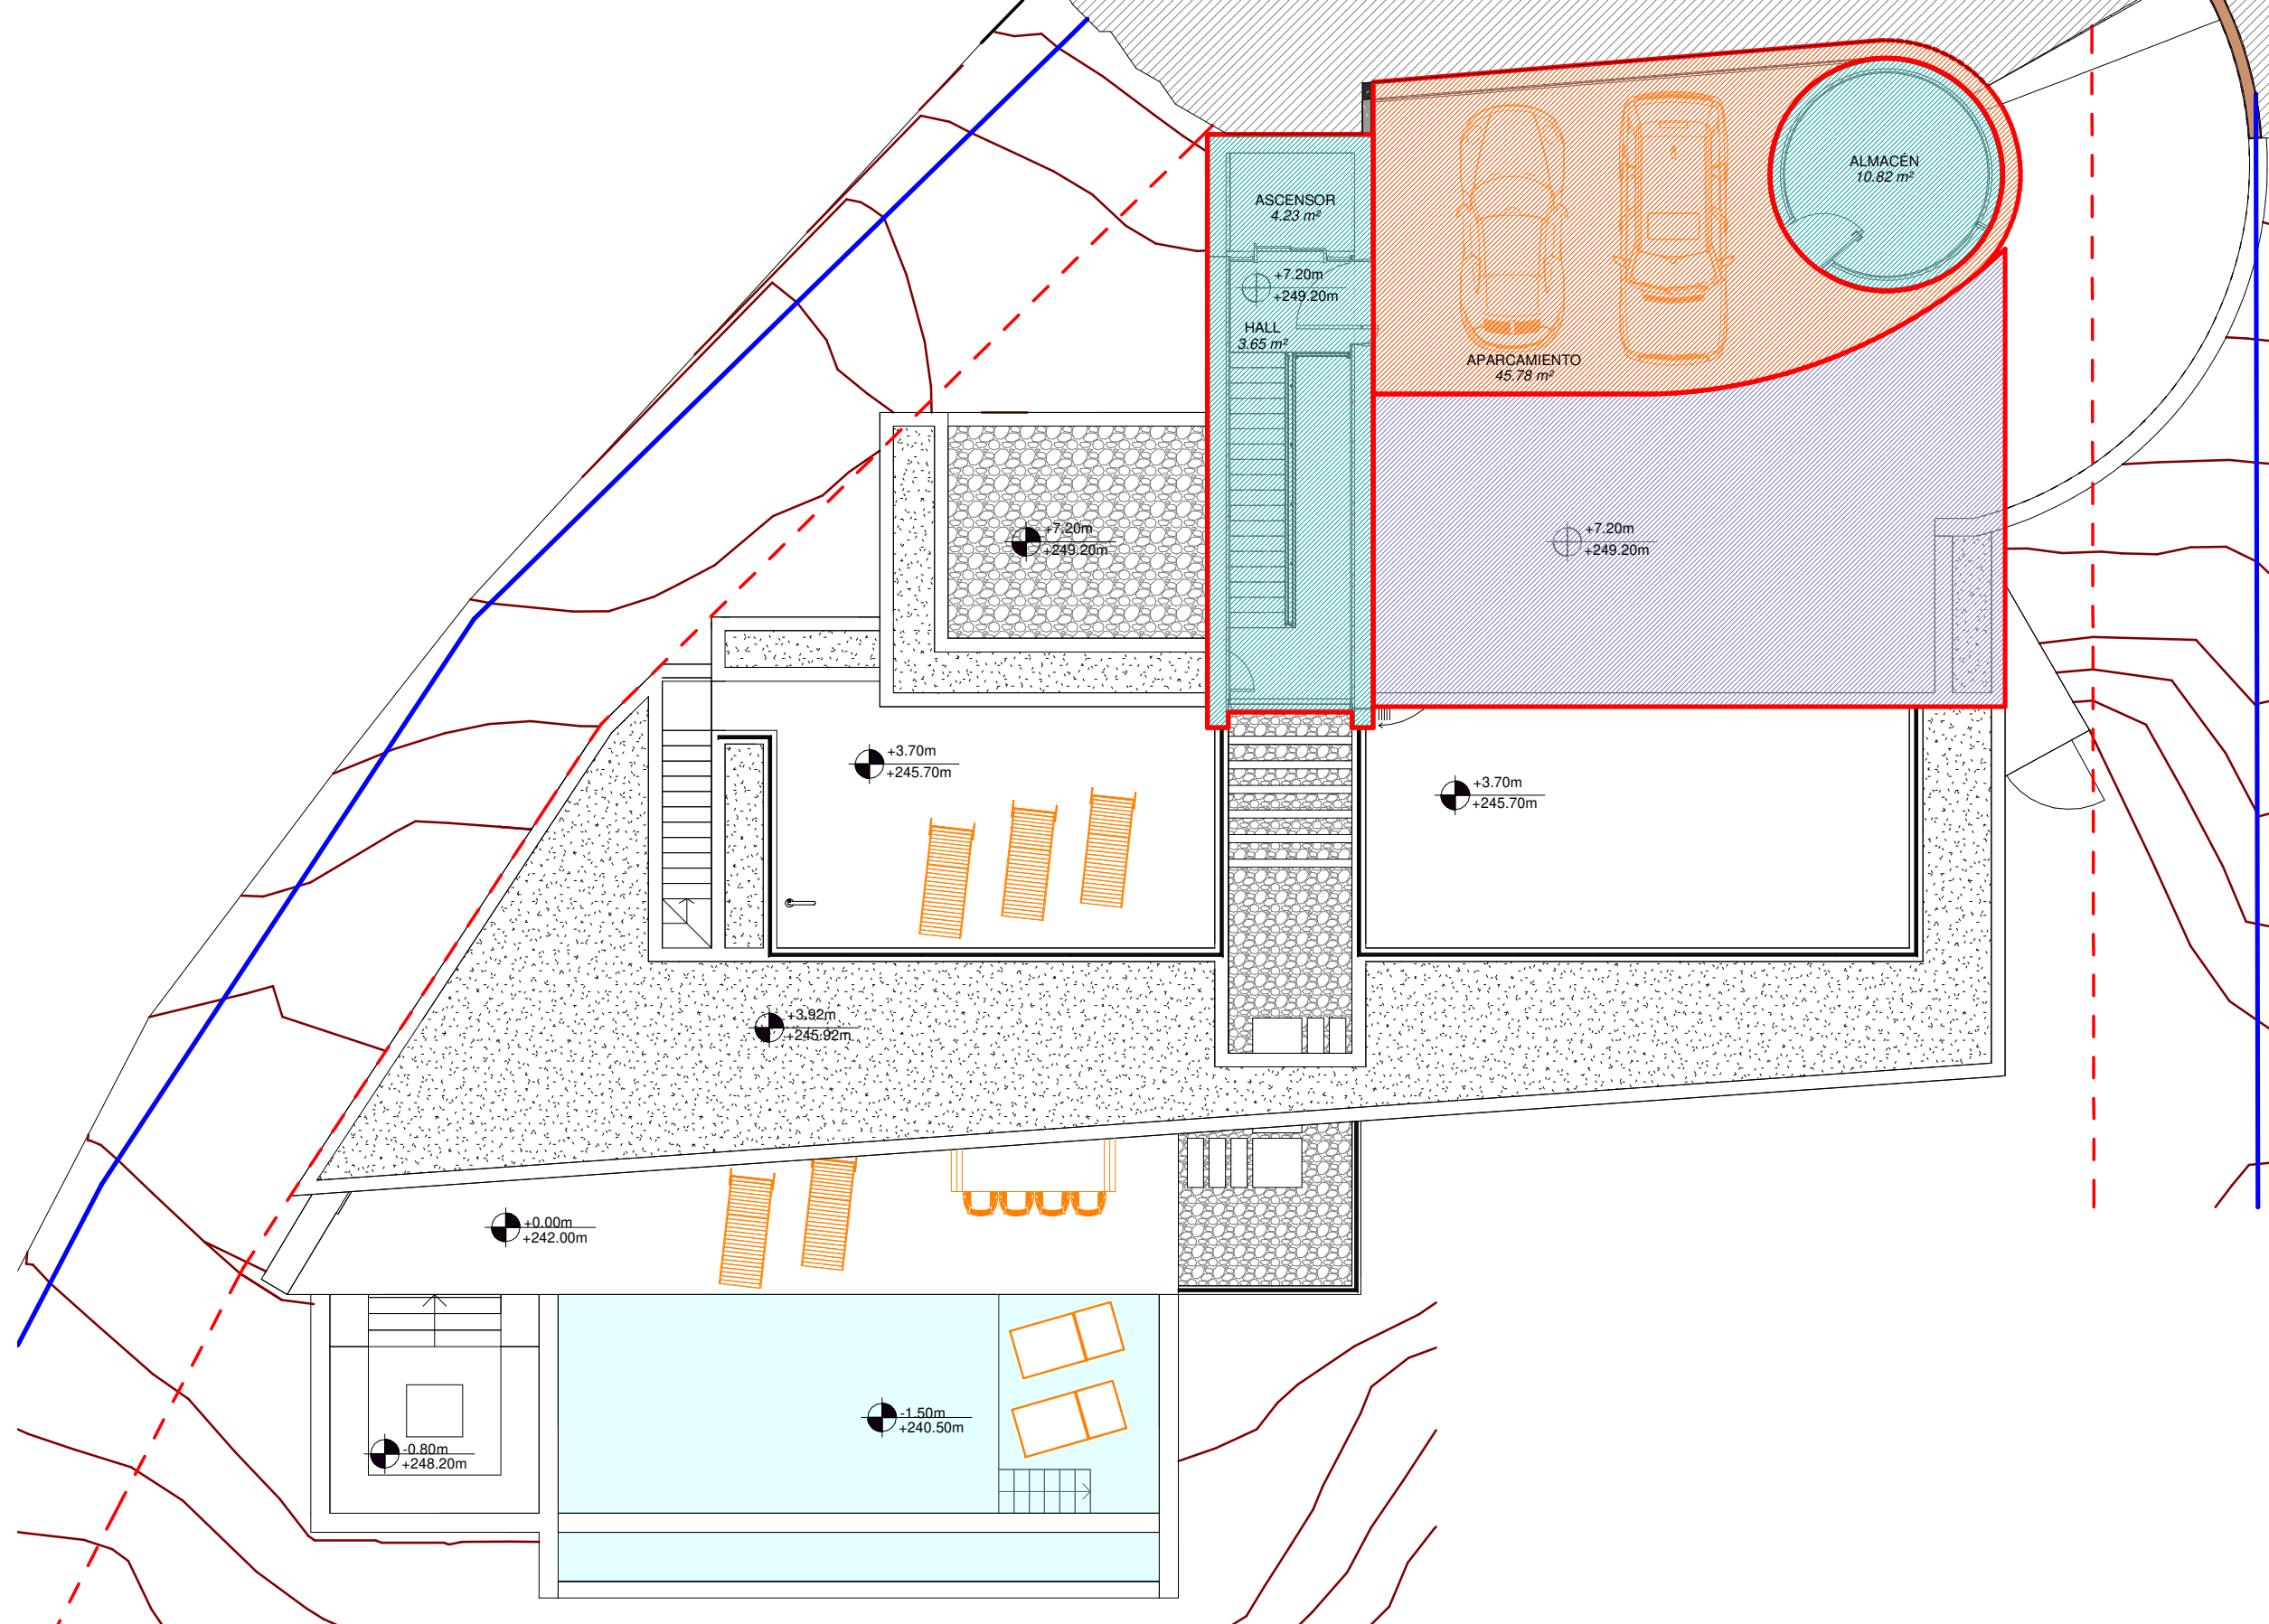

1 PB4.1.3.PLANTA SEGUNDA
1 : 125

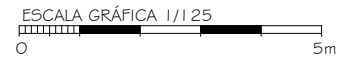

— Mobiliario no presupuestado

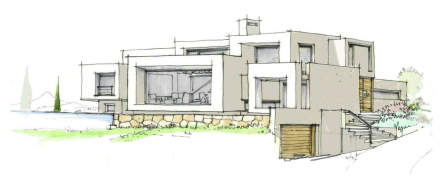

Proyecto Básico
Vivienda Unifamiliar Aislada

MONTEMAYOR (F-17)
BENAHAVÍS, MÁLAGA

10.10 Montemayor (Parcela F-17)

Planta Segunda
Escala: 1 : 125

A3

PB_4.1.3

Promueve: IDDOMUS DEVELOPERS S.L.
Arquitecto: Juan Carlos Sánchez Arenas



PROMOTOR: IDDOMUS DEVELOPERS S.L.
ARQUITECTO: CARLOS SÁNCHEZ ARENAS

10.10 IDDOMUS DEVELOPERS S.L.

V	Día	Modificación


**PROYECTO BÁSICO Y EJECUCIÓN
VIVIENDA UNIFAMILIAR AISLADA**

TÍTULO: Emplazamiento

ESCALA: 1 : 300 A3

Nº PLANO: REVISIÓN

PB_3.2.1

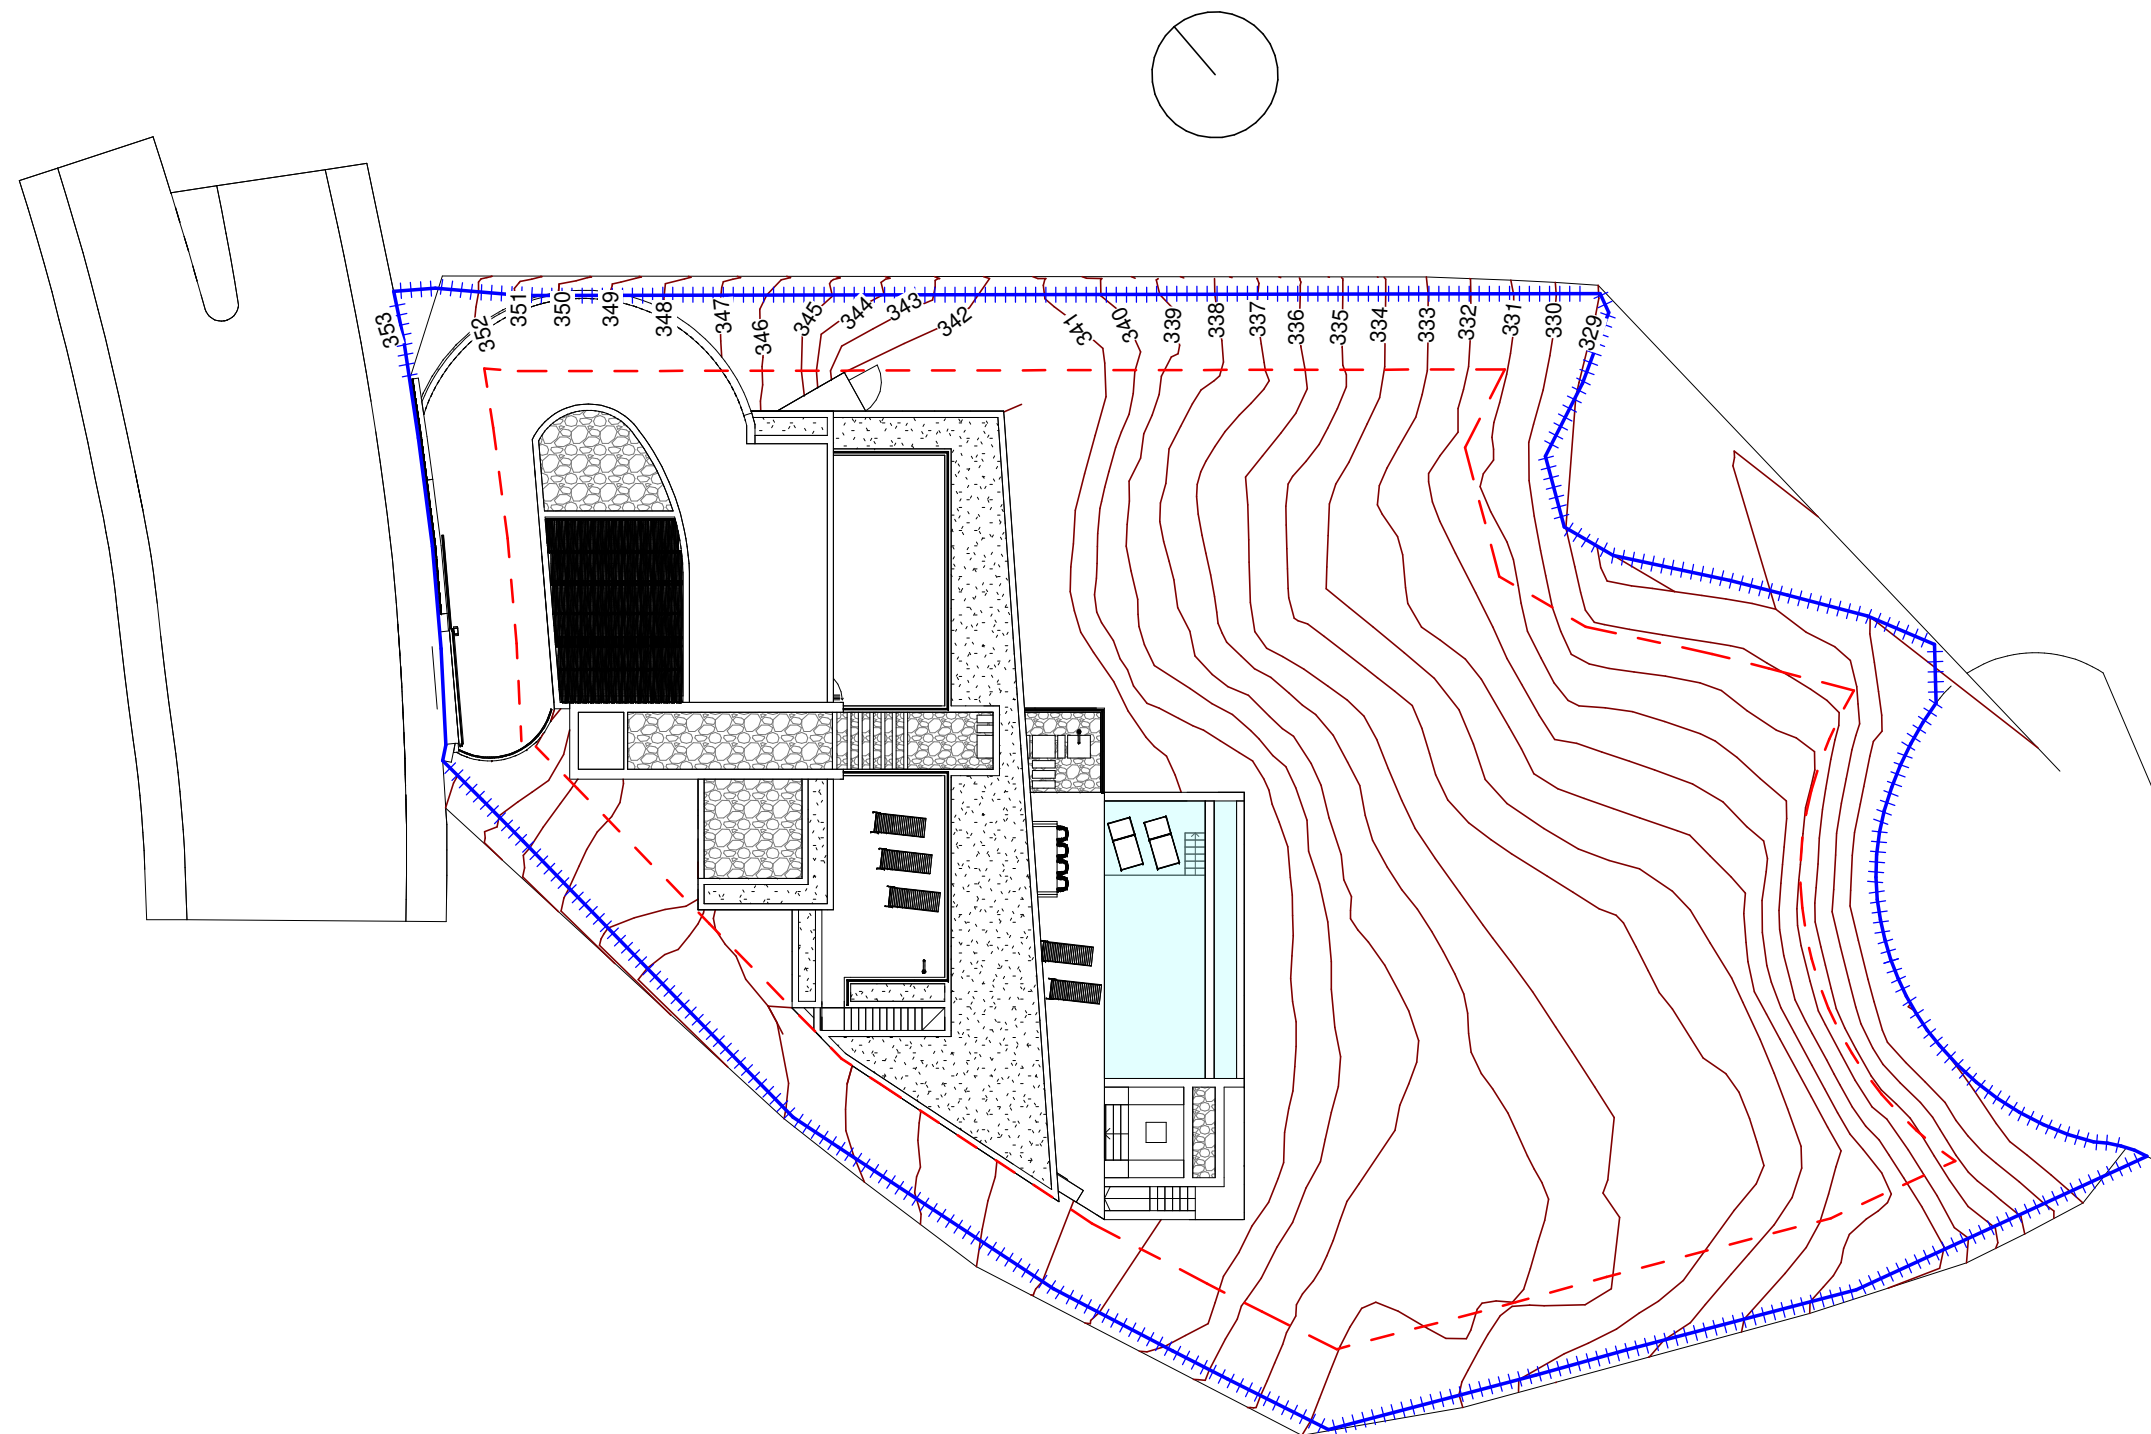

CONDICIONES URBANÍSTICAS:

- NÚMERO DE PARCELA: F-17
- PARCELA MÍNIMA: 2.000 m²
- EDIFICABILIDAD: 311,24 m²
- OCUPACIÓN DE PARCELA: 25%
- NÚMERO DE PLANTAS: PB+2
- ALTURA MÁXIMA: 10,50 m²
- SEPARACIÓN A LINDE PÚBLICOS: 3 m
- SEPARACIÓN A LINDE PRIVADO: 3 m
- PLAZAS MÍNIMAS APARCAMIENTO: 2

SUPERFICIE TOTAL PARCELA: 2.103,00 m²

ESCALA GRÁFICA 1/300
0 10m

MALLA SIMPLE TORSIÓN



LÍMITE DE PARCELA



SEPARACIÓN LINDE PARCELA

