VILLAGE VERDE
SOTOGRANDE · ANDALUCÍA

Apartamento 3D
Planta Baja

APT 9.0.a

AREA		REAL	Superficie según Decreto 218/2005
AREA UTIL INTERIOR		166,54 m²	166,54 m²
AREA CONSTRUIDA*		224,09 m²	240,74 m²
JARDIN	CUBIERTO	13,11 m²	
	DESCUBIERTO	11,20 m²	
TERRAZA	CUBIERTA	47,82 m²	
	DESCUBIERTA	18,45 m²	
TOTAL TERRAZA Y JARDIN		90,58 m²	16,65 m²
TOTAL AREA UTIL		257,13 m²	183,20 m²

INCLUIDAS 2 PLAZAS DE APARCAMIENTO Y 1 TRASTERO

BLOQUE 9

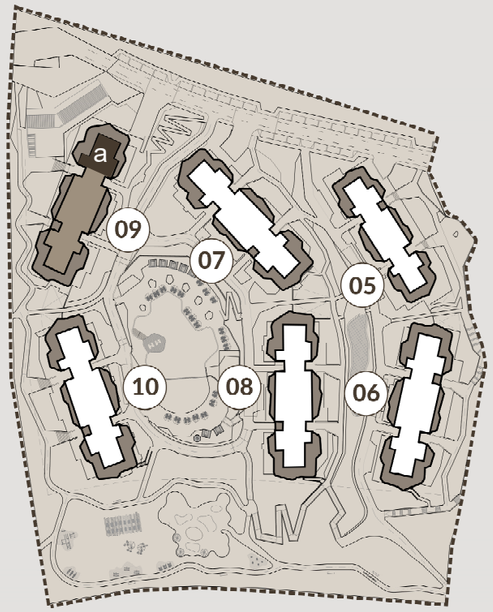

PHASE **02**

Las superficies presentes en este plano y su leyenda son aproximadas, las definitivas serán las que resulten de la ejecución de la obra. Todo el mobiliario mostrado tiene fin ilustrativo y por tanto no está incluido. Sólo estará incluido el mobiliario fijo y electrodomésticos especificados en la memoria de calidades. Este plano queda sujeto a posibles cambios de carácter técnico y/o administrativo.

*Incluidas zonas comunes.

Jardín común de uso exclusivo

Proyección terraza superior

Límite de vallado

Escala 1/100
Superficie útil

N

0 1 2 5m