

PLANTA PRIMERA: 98,59 m<sup>2</sup>

SUPERFICIE TOTAL VIVIENDA: 342,49 m<sup>2</sup>


	
<small>INGENIERO TÉCNICO: DANIEL GÓMEZ LORES CALLE CAMINO DE LAS HORMIGUERAS 167 2ª OFICINA 1 28031 MADRID TEL (+34) 606643979 e-mail: daniel.gomez@dago-proyectos.com</small>	
Planos Vivienda	
TÍTULO PLANO	
PLANTA PRIMERA	
ESCALA 1/75 DIN A-3	Nº DE PLANO <b>PP1º.03</b>

EMITIDO PARA: FECHA:

JUAN JOSÉ GONZÁLEZ-ZUAZO CONTRERAS 04/2022


LOCALIZACIÓN:

CALLE DE LA VEREDILLA 29 PUERTA C. 28109 -  
ALCOBENDAS, COMUNIDAD DE MADRID

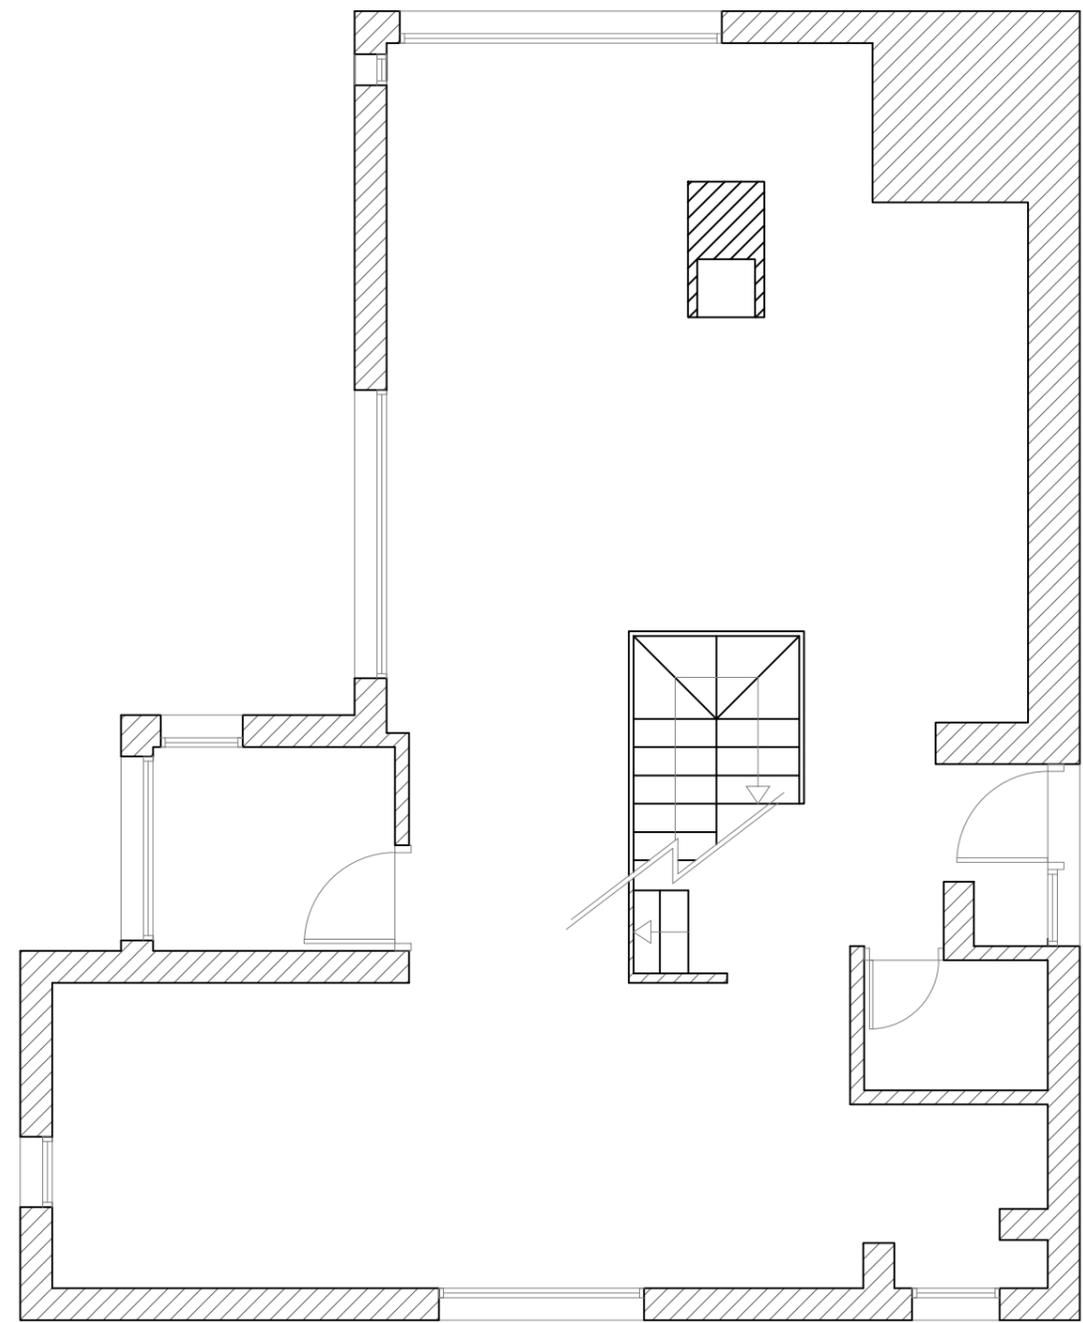

PLANTA BAJA: 127,07 m<sup>2</sup>

	
<small>INGENIERO TÉCNICO: DANIEL GÓMEZ LORES CALLE CAMINO DE LAS HORMIGUERAS 167 2ª OFICINA 1 28031 MADRID TEL (+34) 606643979 e-mail: daniel.gomez@dago-proyectos.com</small>	
Planos Vivienda	
TÍTULO PLANO	
PLANTA BAJA	
ESCALA 1/75 DIN A-3	Nº DE PLANO <b>PPB.02</b>

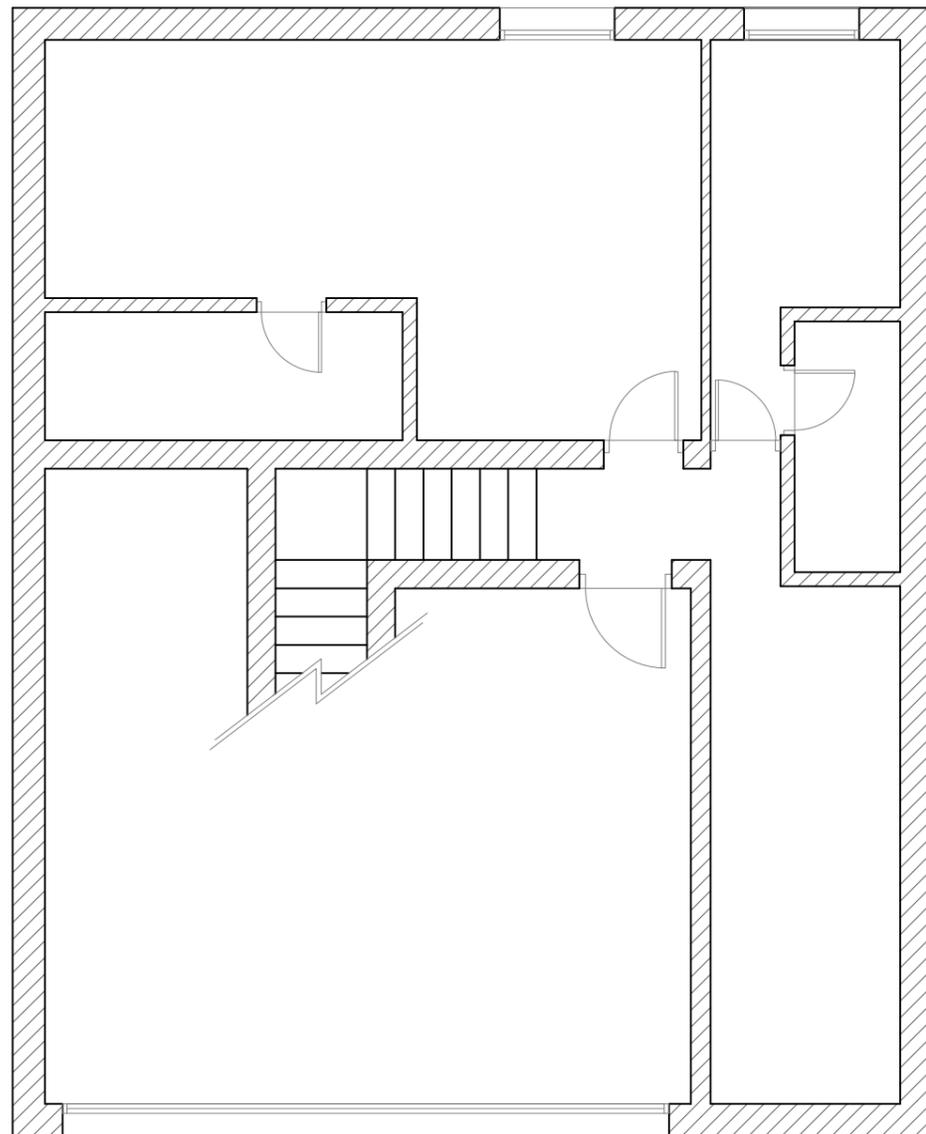

PLANTA SÓTANO: 116,83 m<sup>2</sup>

 EMPRESA	
INGENIERO TÉCNICO: DANIEL GÓMEZ LORES CALLE CAMINO DE LAS HORMIGUERAS 167 2ª OFICINA 1 28031 MADRID TEL (+34) 606643979 e-mail: daniel.gomez@dago-proyectos.com	
Planos Vivienda	
TÍTULO PLANO	
PLANTA SÓTANO	
ESCALA 1/75 DIN A-3	Nº DE PLANO <b>PPS.01</b>