


+44.55


ALZADO ESTE

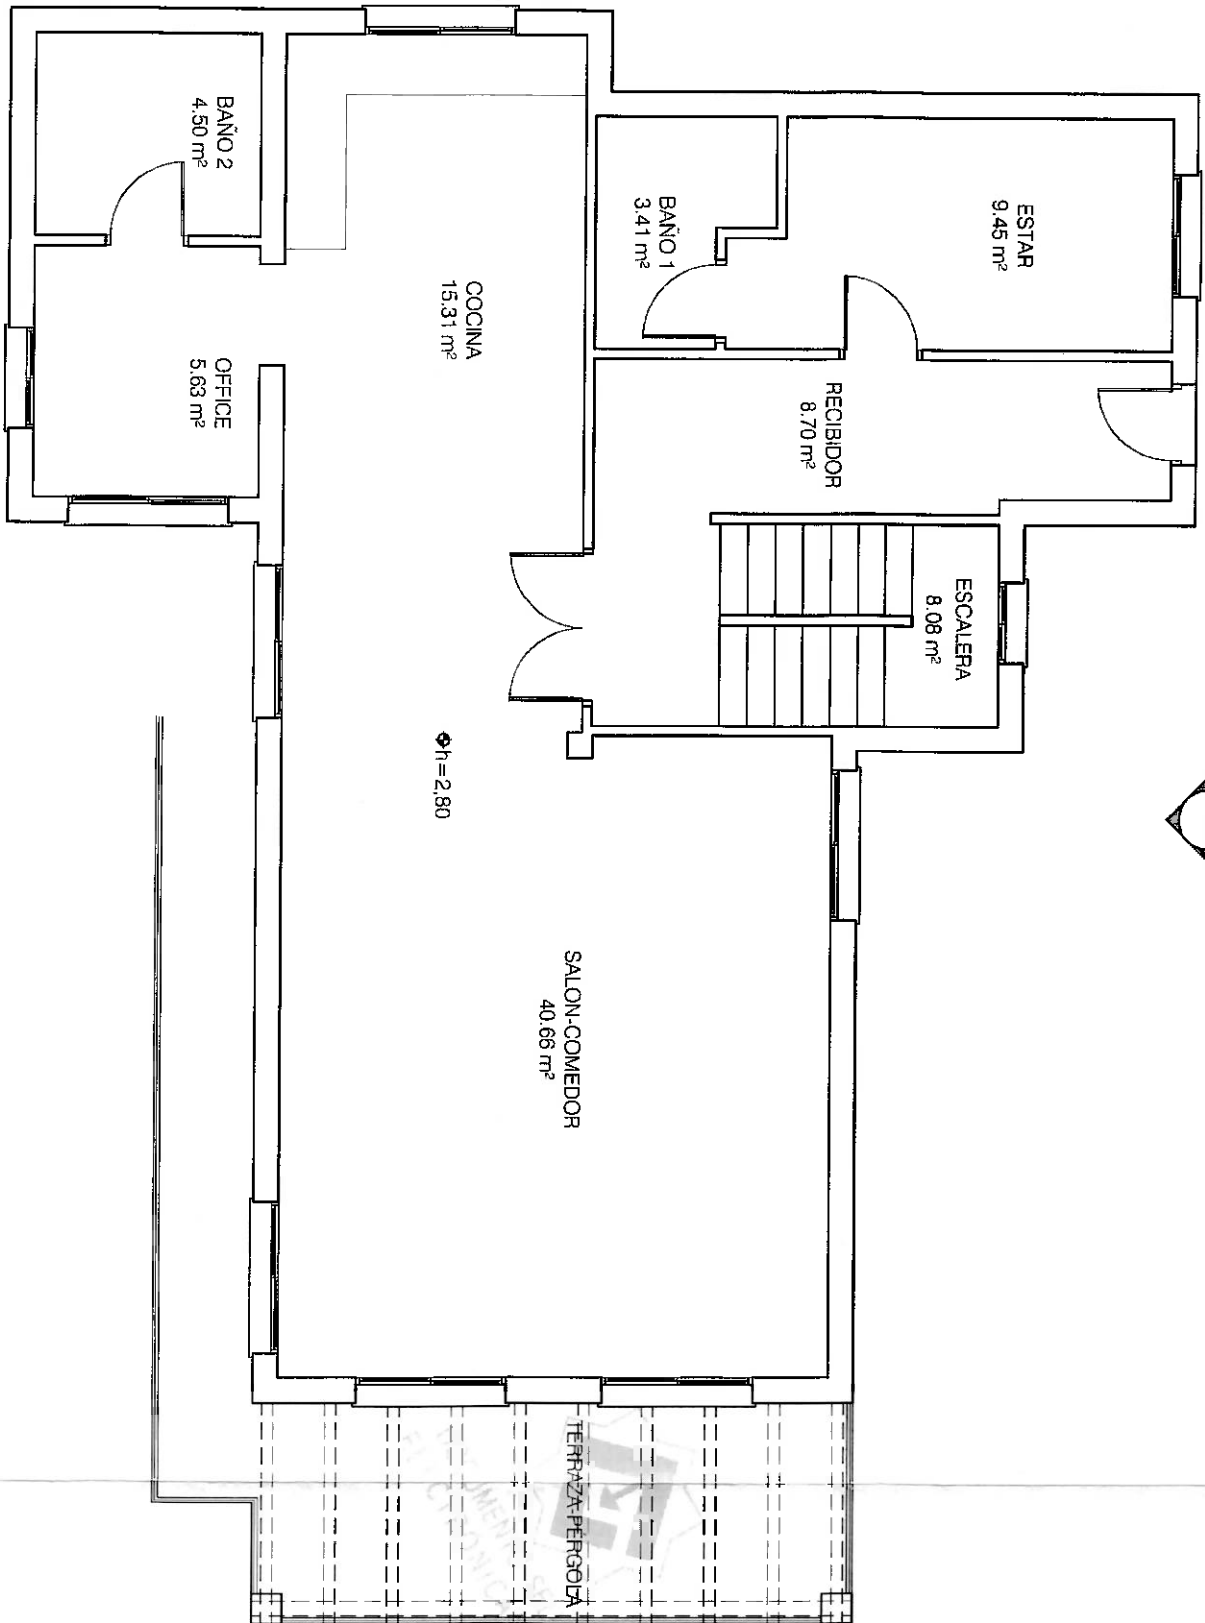

1 PLANTA BAJA
Escala: 1:1

VIVIENDA		
PLANTA BAJA		
SUPERFICIE CONSTRUIDA		
	SUP. CONSTRUIDA	SUP. COMPUTABLE
VIVIENDA	111,72 m²	111,72 m²
TERRAZA-PÉRGOLA	13,29 m²	--

VIVIENDA PLANTA BAJA	
SUPERFICIES ÚTILES	
RECIPIDOR	8,70 m²
SALÓN-COMEDOR	40,66 m²
COCINA	15,31 m²
OFFICE	5,63 m²
ESTAR	9,45 m²
BAÑO 1	3,41 m²
BAÑO 2	4,50 m²
ESCALEIRA	8,08 m²
TOTAL SUPERFICIE ÚTIL	95,74 m²

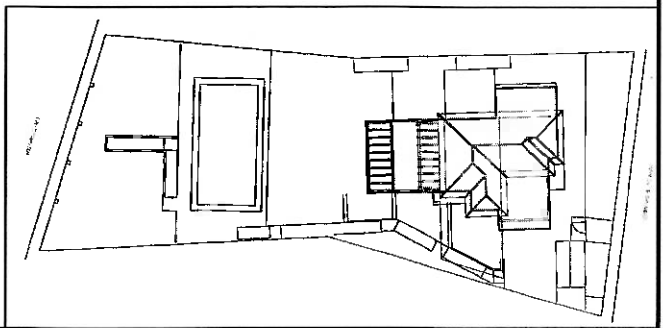

ESCALA 1/75	CERTIFICADO DESCRIPTIVO Y GRÁFICO DE VIVIENDA Y EDIFICACIONES ANEXAS EN AVENIDA SAN ANTON 103 MÁLAGA
FECHA FEBRERO 2019	
PLANO Nº 05	DESIGNACIÓN: PLANTA BAJA
ARQUITECTO TÉCNICO: D. ANTONIO RUEDA SÁNCHEZ	PROPIETARIO: D. NORBERTO M. LARSEN

