


1 PLANTA ALTA
Escala: 1:75

VIVIENDA		
PLANTA ALTA		
SUPERFICIE CONSTRUIDA		
SUP. CONSTRUIDA	SUP. COMPUTABLE	
VIVIENDA	50,26 m ²	50,26 m ²
TERRAZA1	17,05 m ²	--
TERRAZA 2	27,01 m ²	--
VIVIENDA PLANTA ALTA		
SUPERFICIES ÚTILES		
DISTRIBUIDOR	1,34 m ²	
DORMITORIO 1	15,43 m ²	
DORMITORIO 2	15,41 m ²	
BAÑO	5,13 m ²	
TOTAL ÚTIL PLANTA ALTA	37,31 m ²	

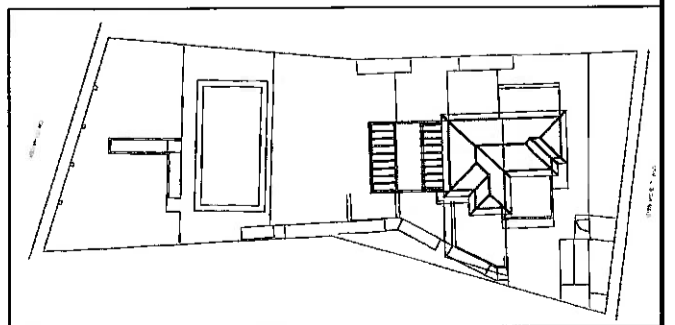

ESCALA: 1/75	CERTIFICADO DESCRIPTIVO Y GRÁFICO DE VIVIENDA Y EDIFICACIONES ANEXAS EN AVENIDA SAN ANTON 103 MÁLAGA
FECHA: FEBRERO 2019	
PLANO nº: 06	DESIGNACIÓN: PLANTA ALTA
ARQUITECTO TÉCNICO: D. ANTONIO RUEDA SÁNCHEZ	PROPIETARIO: D. NORBERTO M. LAARSEN

