




Escala 1/400	PROJECTE BÀSIC I D'EXECUCIÓ PORXO ADOSAT A HABITATGE UNIFAMILIAR.	EMPLAÇAMENT: C/ Mila n° 12, Colonge	PLÀNOL: N° 04	ESTUDI D'ARQUITECTURA. LLUÍS TORT ALSINA <small>Passatge Castell i Mar 30, Castell d'Aro Tel: 454.952.786</small>
		PROPIETARIS: SRA. MARIANE RACHEL MOERMAN SR. RAYMON GUSTAAF DE BRABANTER	PLANTES, SECCIÓ I FAÇANA, AMPLIACIÓ.	
Setembre 2016				

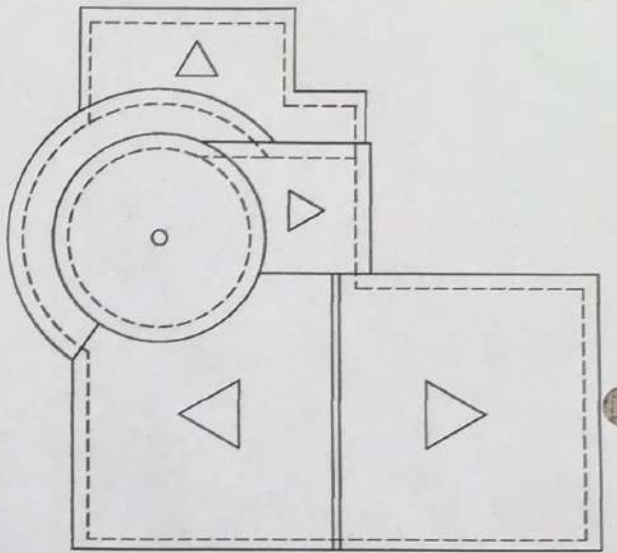


PLANTA COBERTA, ESTAT ACTUAL. esc 1/100

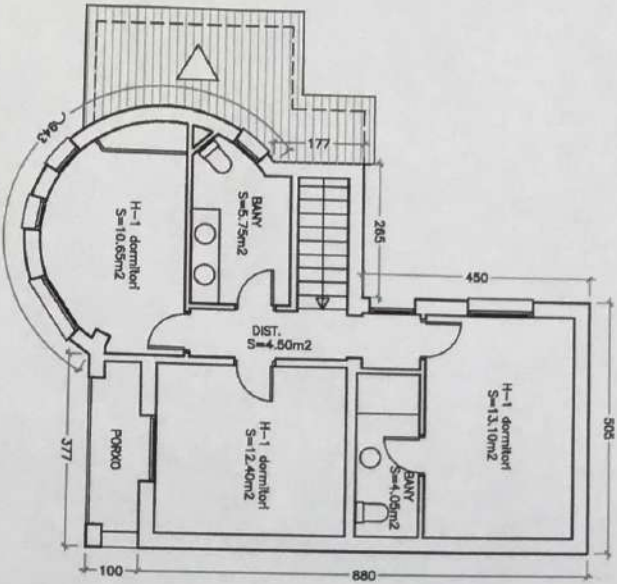

PLANTA PIS, ESTAT ACTUAL. esc 1/100
SUP. CONSTRUÏDA = 70.30 m²

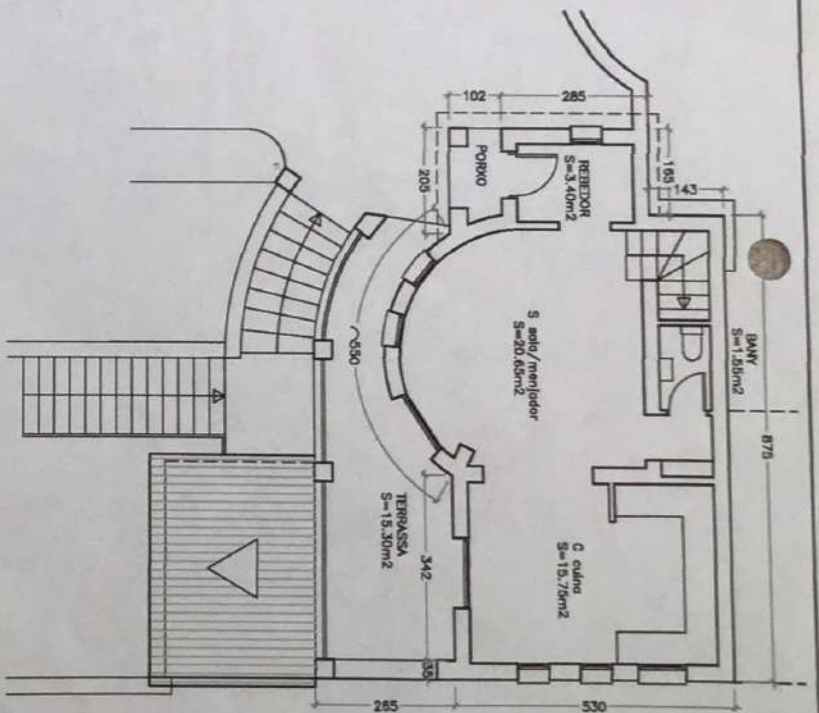

PLANTA BAIXA, ESTAT ACTUAL. esc 1/100
SUP. CONSTRUÏDA = 57.67 m²

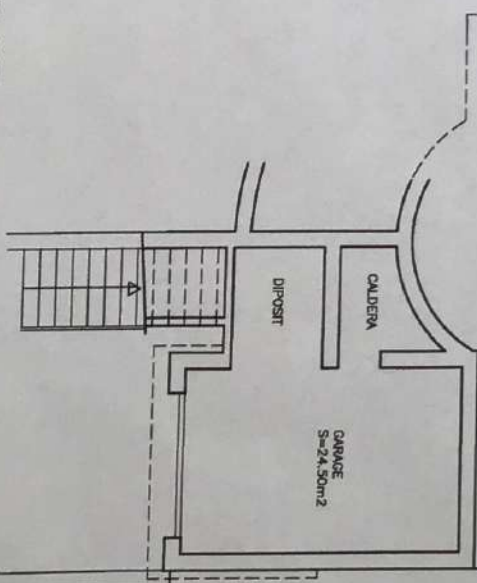

PLANTA SOTERRANI, ESTAT ACTUAL. esc 1/100
SUP. CONSTRUÏDA = 32.20 m²

Escala
1/400

PROJECTE BÀSIC I D'EXECUCIÓ
PORXO ADOSAT A
HABITATGE UNIFAMILIAR.

EMPLAÇAMENT: C/ Mila nº 12, Colonge

PROPIETARIS:

SRA. MARIANE RACHEL MOERMAN

SR. RAYMON GUSTAAF DE BRABANTER

PLÀNOL:

PLANTES DE DISTRIBUCIÓ,
ESTAT ACTUAL.


Nº 02

ESTUDI D'ARQUITECTURA.
LLUÍS TORT ALSINA


Passeig Catell | Mar 20, Catell d'Aro
Tel: 654.952.756

Firmes Propietari i Arquitecte.


Setembre 2016

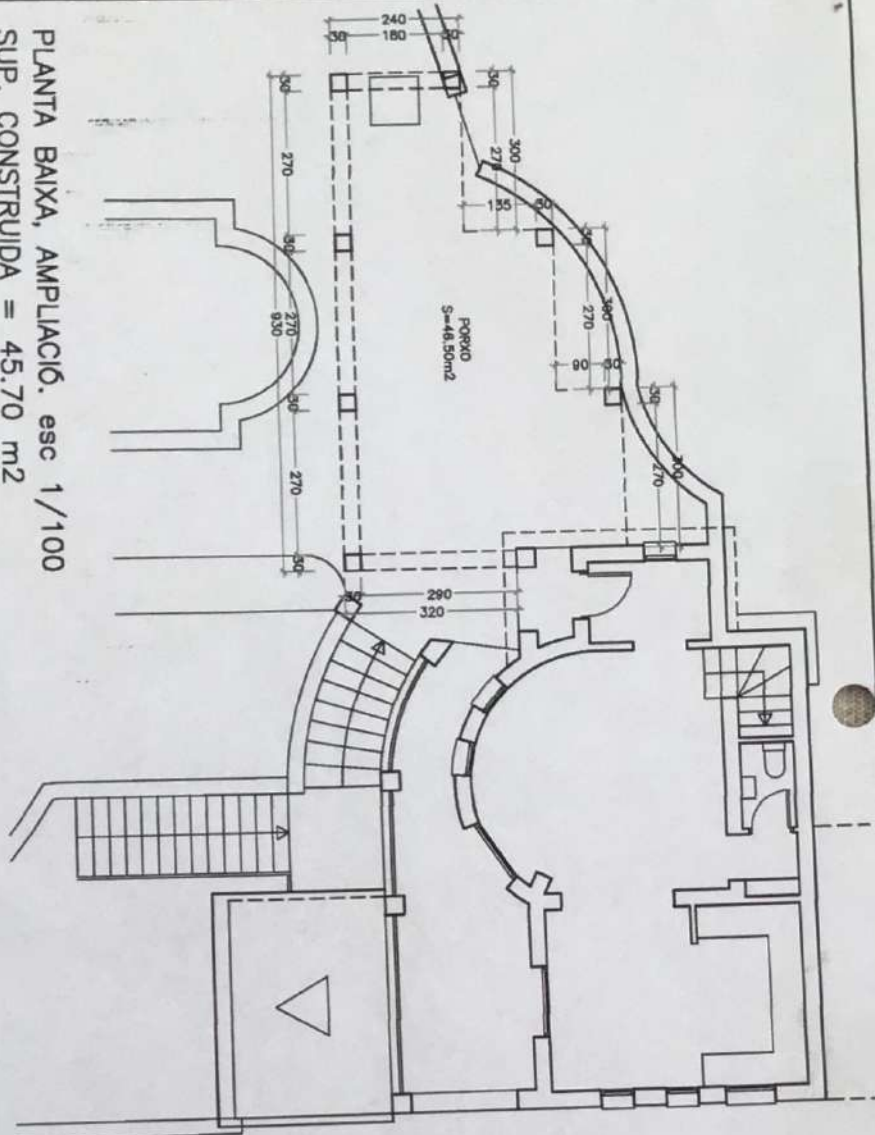


PLANTA BAIXA, AMPLIACIÓ. esc 1/100
 SUP. CONSTRUÏDA = 45.70 m2

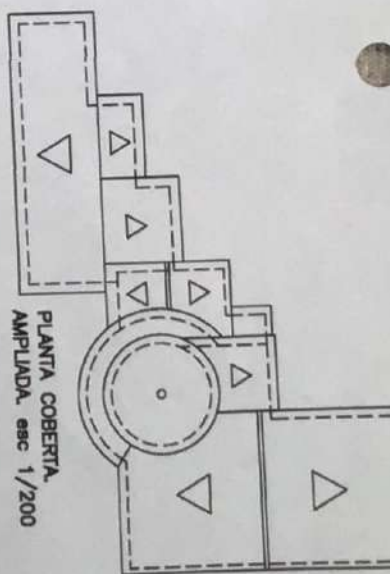


PLANTA COBERTA,
 AMPLIADA. esc 1/200

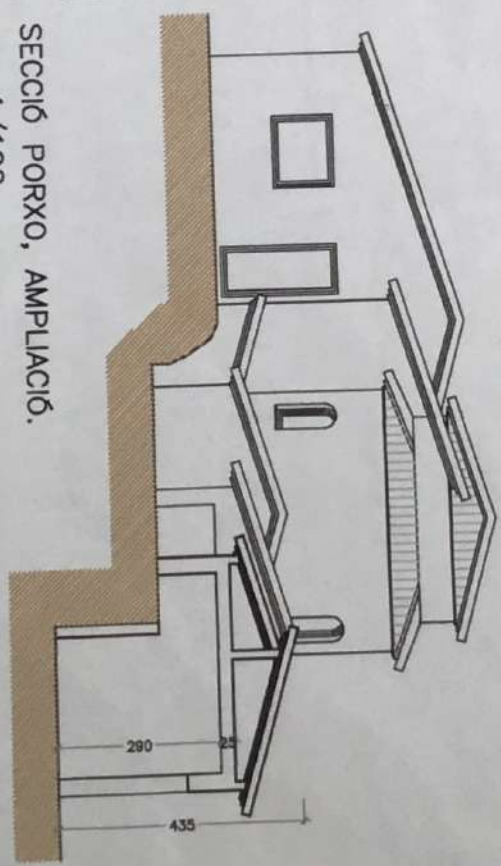

SECCIÓ PORXO, AMPLIACIÓ.
 esc 1/100

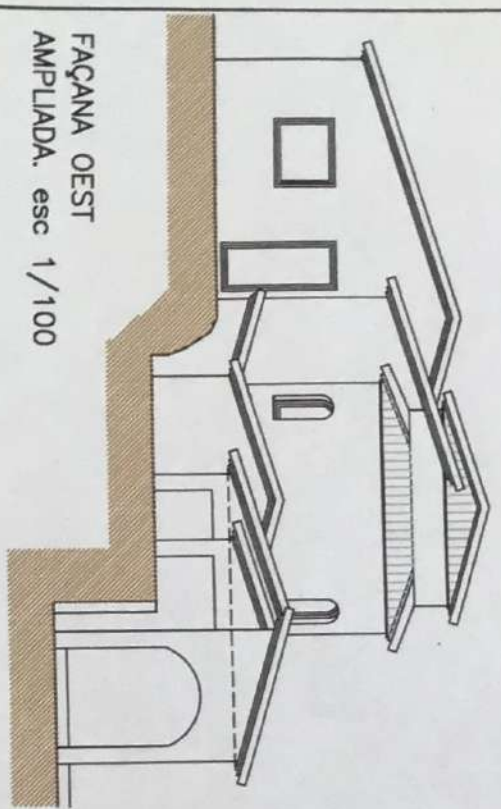


FAÇANA OEST
 AMPLIADA. esc 1/100

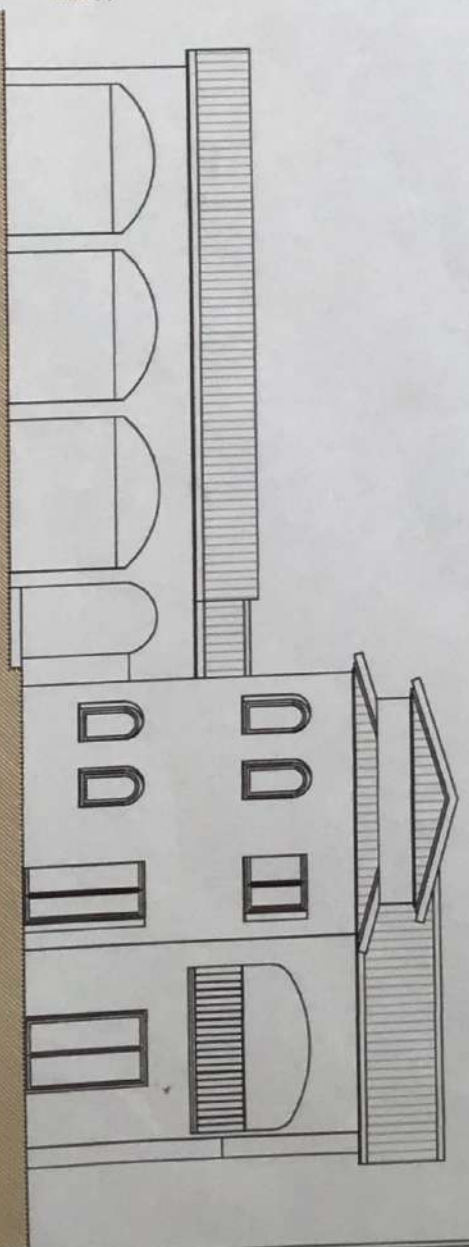


FAÇANA SUD, AMPLIADA. esc 1/100


Escala 1/400	PROJECTE BÀSIC I D'EXECUCIÓ PORXO ADOSAT A HABITATGE UNIFAMILIAR.	EMPLAÇAMENT: C/ Mila nº 12, Colonge	PLÀNOL: PLANTES, SECCIÓ I FAÇANA, AMPLIACIÓ.	Nº 04	ESTUDI D'ARQUITECTURA. LLUÍS TORT ALSINA Plaçaig Cortell i Mor 30, Cortell d'Avo Tel: 654.952.786
		PROPIETARIS: SRA. MARIANE RACHEL MOERMAN SR. RAYMON GUSTAAF DE BRABANTER			

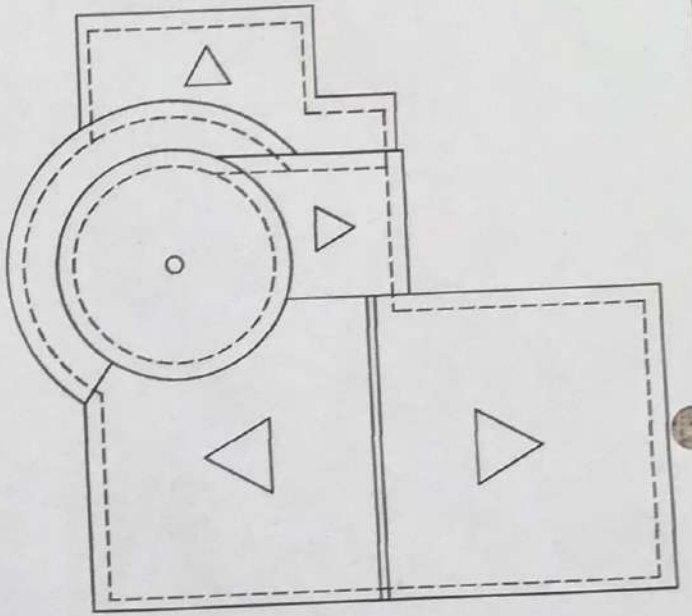


PLANTA COBERTA, ESTAT ACTUAL. esc 1/100

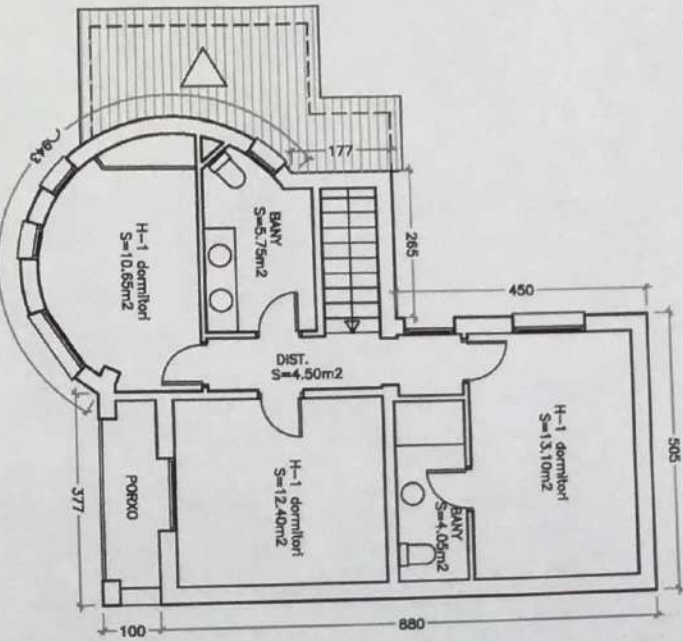

PLANTA PIS, ESTAT ACTUAL. esc 1/100
SUP. CONSTRUÏDA = 70.30 m²

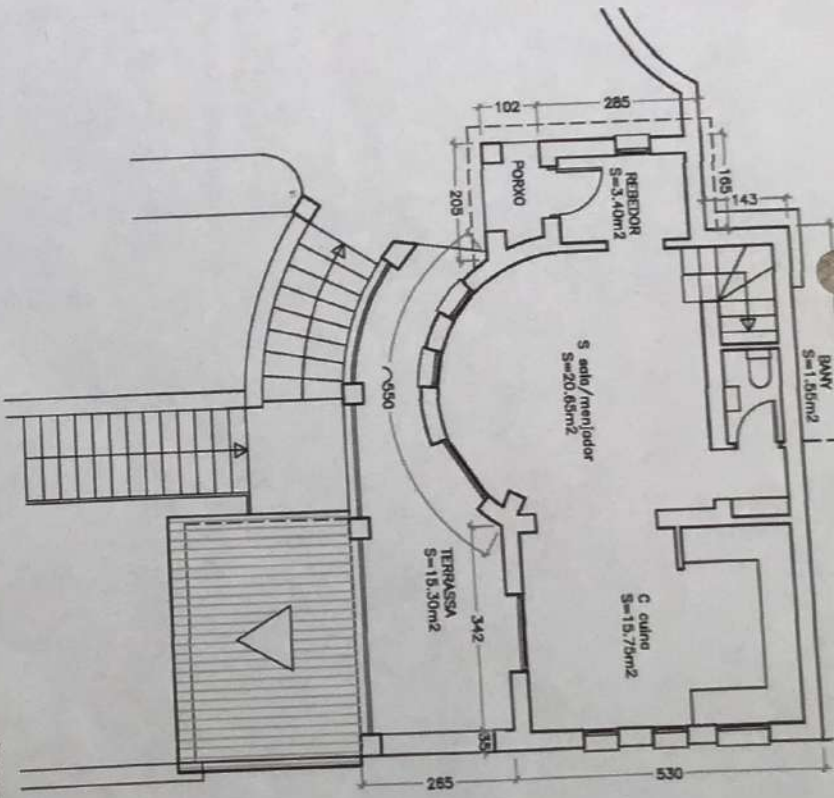

PLANTA BAIXA, ESTAT ACTUAL. esc 1/100
SUP. CONSTRUÏDA = 57.67 m²

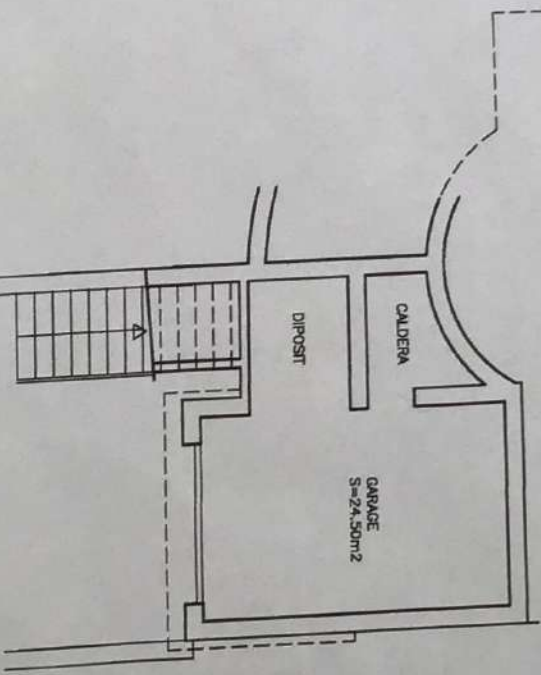


PLANTA SOTERRANI, ESTAT ACTUAL. esc 1/100
SUP. CONSTRUÏDA = 32.20 m²

Escala 1/400	PROJECTE BÀSIC I D'EXECUCIÓ	EMPLAÇAMENT: C/ Mila nº 12, Colonge	PLÀNOL: N° 02	ESTUDI D'ARQUITECTURA. LLUÍS TORT ALSINA Passaig Castell I Mar 30, Castell d'Aro Tel: 454.952.784
	PORXO ADOSAT A HABITATGE UNIFAMILIAR.	PROPIETARIS: SRA. MARIANE RACHEL MOERMAN	PLANTES DE DISTRIBUCIÓ, ESTAT ACTUAL.	

CAIFICACIÓ URBANÍSTICA segons POUIM, Gc.

SUP. PARCEL·LA = 1360,00 m²

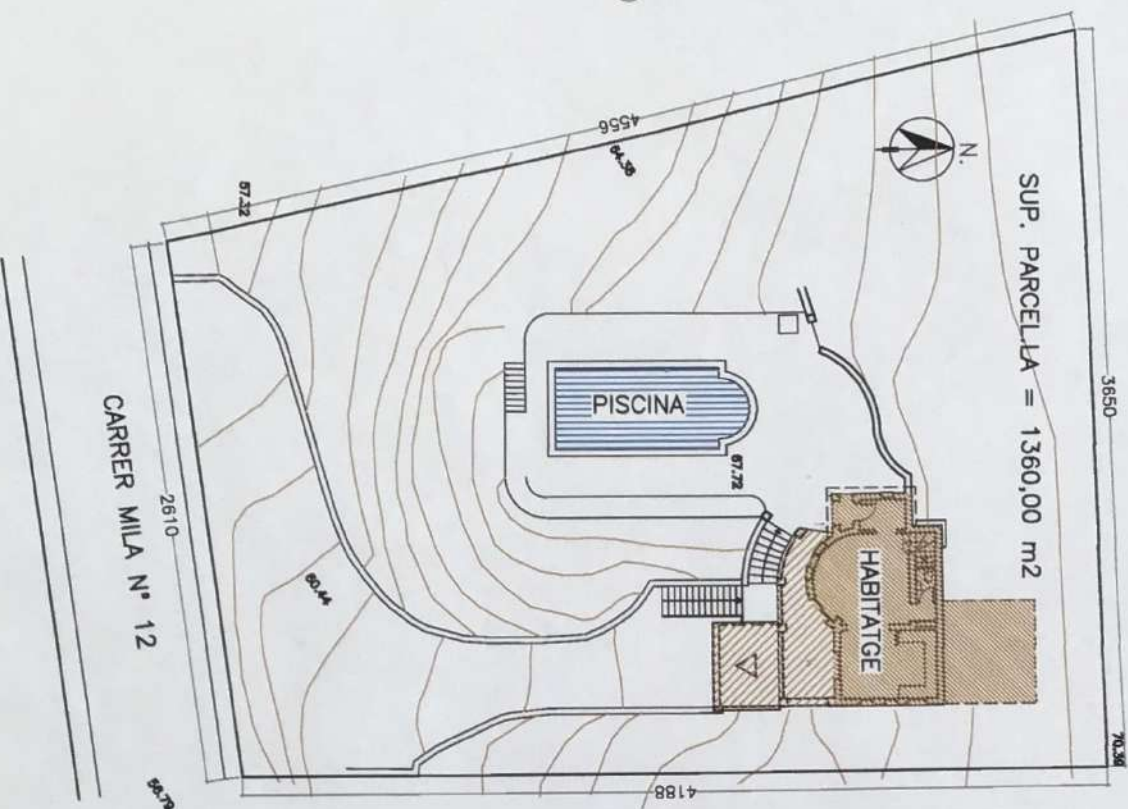

PLANOL D'EMPLAÇAMENT, esc 1/250

SITUACIÓ DE LA PARCEL·LA



PLANOL DE SITUACIÓ, esc 1/2



FOTOGRAFIES ACTUALS

Escala 1/400	PROJECTE BÀSIC I D'EXECUCIÓ PORXO ADOSAT A HABITATGE UNIFAMILIAR.	EMPLAÇAMENT: C/ Mila n° 12, Calonge	PLÀNOL: SITUACIÓ, EEMPLAÇAMENT I FOTOGRAFES.	N° 01	ESTUDI D'ARQUITECTURA. LLUÍS TORT ALSINA Passatge Castell i Mar 20, Castell d'Aro Tel: 654.952.786
		PROPIETARIS: SRA. MARIANE RACHEL MOERMAN SR. RAYMON GUSTAAF DE BRABANTER			
Setembre 2016					