

PLANTAS DE VIVIENDA TIPO A

Superficies útiles

Planta Baja

Interior

1. Distribuidor	4,3 m ²
2. Cocina	15,7 m ²
3. Escalera	4,0 m ²
4. Salón-Comedor	38,4 m ²
5. Aseo Cortesía	1,7 m ²
6. Pasillo	1,8 m ²
Total	65,9 m²

Exterior Cubierto

7. Porche de Acceso	8,8 m ²
8. Porche Salón	18,0 m ²
9. Porche Comedor	38,6 m ²
Total	65,4 m²

Exterior Descubierta

10. Acceso	4,4 m ²
11. Aparcamiento b/ pérgola	32,8 m ²
12. Jardín delantero 1	26,2 m ²
13. Jardín delantero 2	23,2 m ²
14. Terraza	10,4 m ²
15. Jardín Trasero/Piscina*	198,6 m ²
Total	295,6 m²

(*) Valor medio, variará en función de la parcela

Superficie Construida Total 359,34 m²

La superficie construida total se calcula considerando la superficie interior añadiendo el espesor de muros y tabiques y el 50% de la superficie exterior cubierta

Planta 1ª

Interior

1. Distribuidor	3,2 m ²
2. Dormitorio 1	19,0 m ²
3. Baño 1	4,4 m ²
4. Dormitorio 2	16,2 m ²
5. Baño 2	3,6 m ²
6. Dormitorio 3	17,6 m ²
7. Baño 3	4,2 m ²
Total	68,2 m²

Exterior Descubierta

8. Terraza Dormitorio 1	34,1 m ²
9. Terraza Dormitorio 2	8,5 m ²
10. Terraza Dormitorio 3	9,5 m ²
Total	52,1 m²

Planta Ático

Interior

1. Distribuidor	1,4 m ²
2. Terraza b/ pérgola	40,0 m ²
3. Terraza Solárium	27,9 m ²
Total	69,3 m²

Exterior Descubierta

1. Distribuidor	1,4 m ²
2. Terraza b/ pérgola	40,0 m ²
3. Terraza Solárium	27,9 m ²
Total	69,3 m²

Planta Sótano


Interior

1. Distribuidor	2,4 m ²
2. Instalaciones	12,5 m ²
3. Cámara (no útil)	109,3 m ²
Total	124,2 m²

Exterior Descubierta

4. Patio Inglés	14,8 m ²
Total	14,8 m²


Plano indicativo sujeto a modificaciones durante el proceso de desarrollo de proyecto y obra.
El mobiliario y distribución de la cocina es indicativo.

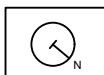

VIVIENDA J-10

Plantas y distribuciones.
FORMIGAL 11 FEBRERO 2022

Escala 1/350

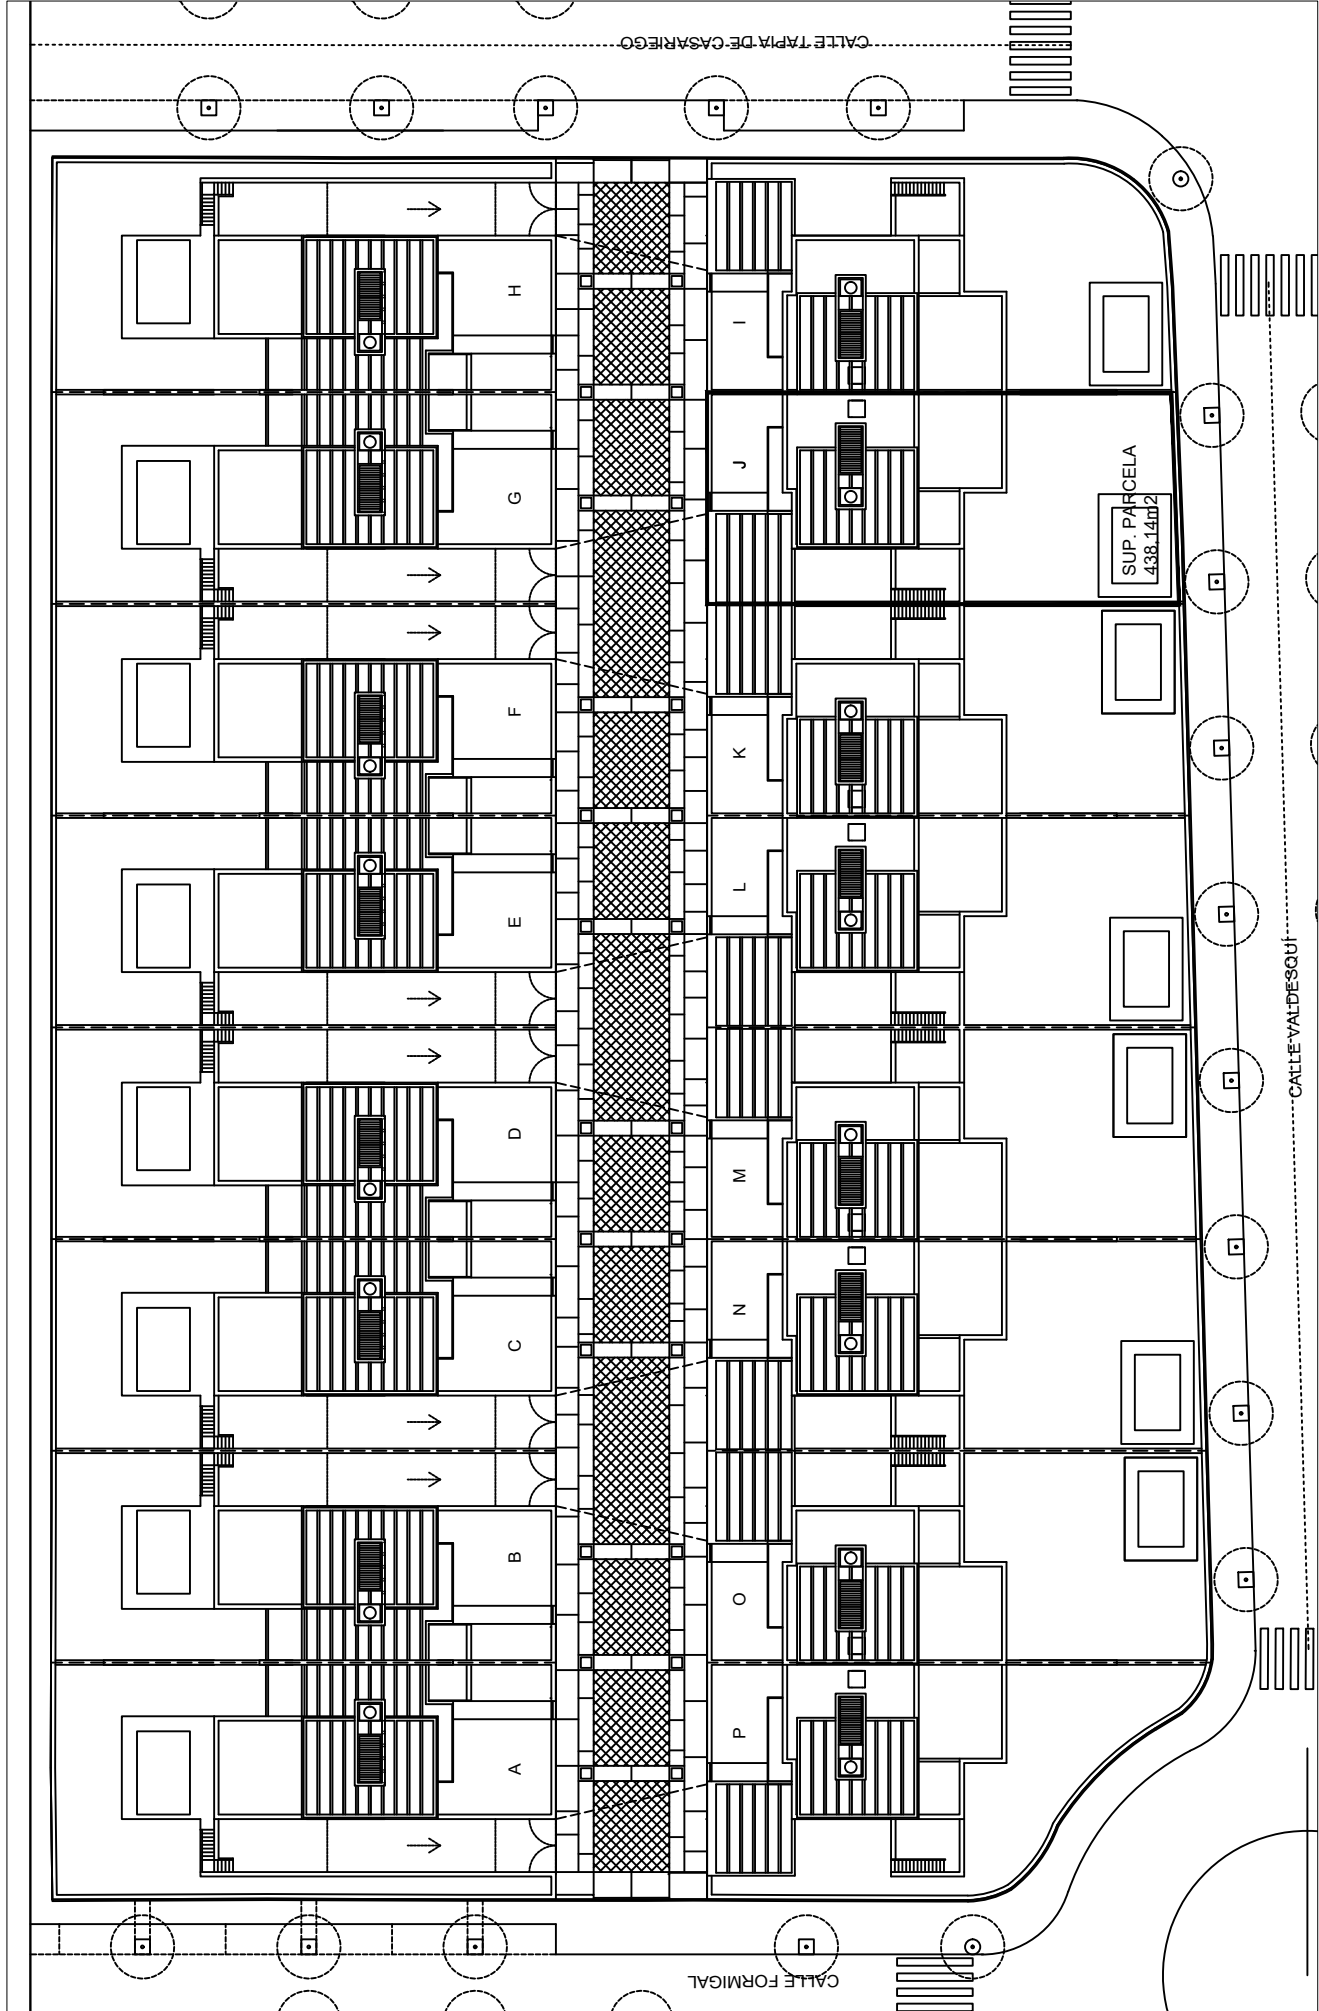

Escala 1/500

Plano de situación. Parcela
FORMIGAL 11 FEBRERO 2020

Plano indicativo sujeto a modificaciones durante el proceso de desarrollo de proyecto y obra.
El mobiliario y distribución de la cocina es indicativo.

