


PLANTA BAJA

CUADRO DE SUPERFICIES ÚTILES Y CONSTRUIDAS

REP.	m²	NO. COMPUSA	REP.	m²	NO. COMPUSA	REP.	m²	NO. COMPUSA	REP.	m²	NO. COMPUSA	REP.	m²	NO. COMPUSA		
01	ACCESO	12.78	08	ESTANCA 08	20.29	15	BAÑO	5.82	22	ALMO	1.14	26	ESCALERA	3.67		
02	ESTANCA 02	103.31	09	COCINA	38.18	16	ESTANCA 16	12.84	23	OFFICE	4.79	27	BAÑO	7.34		
03	ESTANCA 03	45.07	10	BAÑO	2.72	17	ESTANCA 17	1.79	24	POBOTE	34.12	28	ESTANCA 28	23.79		
04	ESTANCA 04	21.47	11	ESTANCA 11	27.29	18	BAÑO	3.29	25	PASO	191.27	29	ESTANCA 29	15.57		
05	ESTANCA 05	22.47	12	ESTANCA 12	20.29	19	ESTANCA 19	14.75	30	TERRAZA		30	TERRAZA	31.20		
06	ESTANCA 06	12.82	13	ESTANCA 13	22.29	20	COCINA	18.08	SUPERF. ÚTIL PLANTA BAJA		402.40	111.27	SUPERF. ÚTIL Y CONSTRUIDA		513.29	222.42
07	ESTANCA 07	11.40	14	ESTANCA 14	20.29	21	ESTANCA 21	12.31	SUP. CONSTRUIDA PLANTA BAJA		414.77		SUP. CONSTRUIDA Y CONSTRUIDA		497.10	

CUADRO DE SUPERFICIES TOTALES

	m²	NO. COMPUSA
TOTAL SUPERF. ÚTIL	402.40	111.27
TOTAL SUPERF. ÚTIL Y CONSTRUIDA	513.29	222.42
TOTAL SUPERF. CONSTRUIDA	414.77	

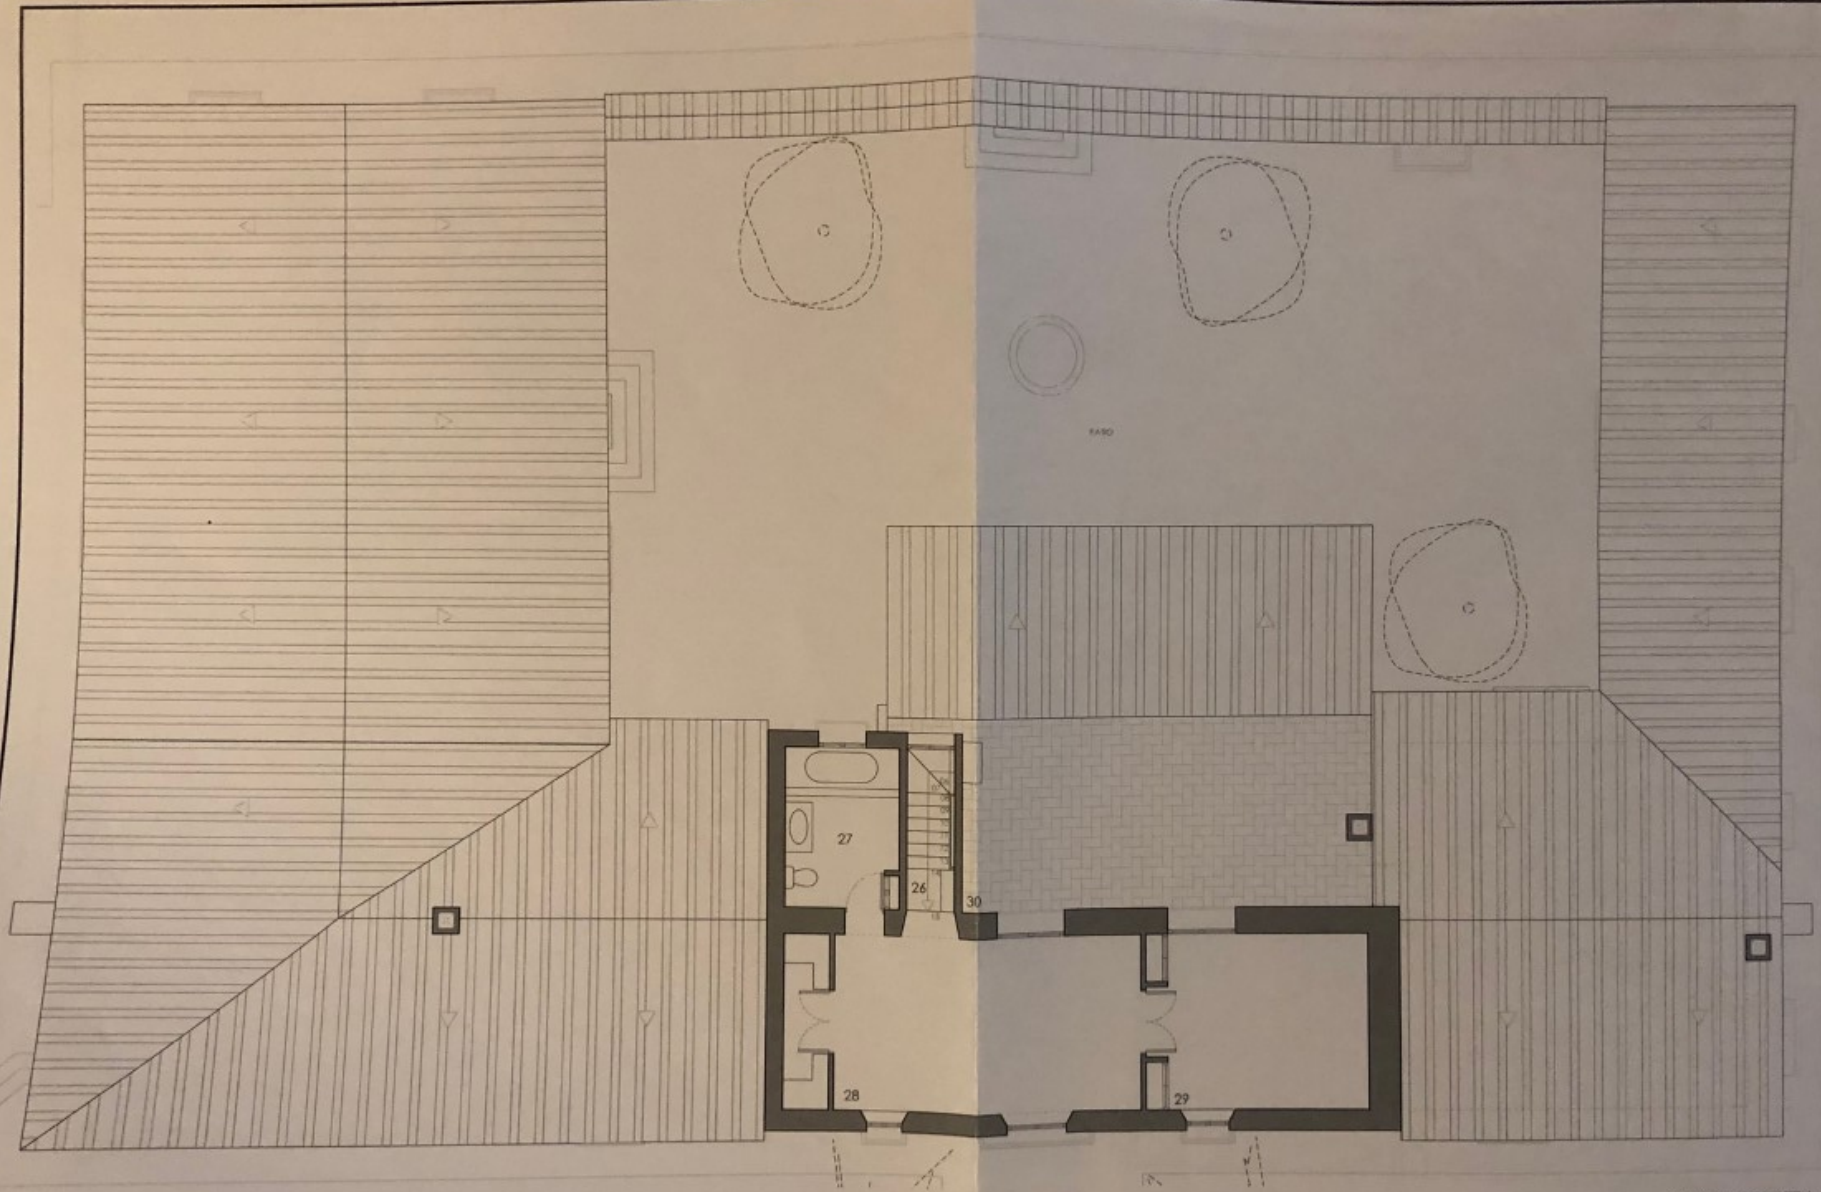

PLANTA PRIMERA

CUADRO DE SUPERFICIES ÚTILES Y CONSTRUIDAS

REF.	m²	NO COMPUTA	REF.	m²	NO COMPUTA	REF.	m²	NO COMPUTA	REF.	m²	NO COMPUTA
01	ACCESO	12.70	08	ESTANCIA 08	20.29	15	BAÑO	5.82	22	ASEO	1.14
02	ESTANCIA 02	10.91	09	COCHERA	38.18	16	ESTANCIA 16	12.94	23	OFFICE	4.79
03	ESTANCIA 03	43.07	10	BAÑO	2.12	17	ESTANCIA 17	1.79	24	PORCHE	34.12
04	ESTANCIA 04	31.47	11	ESTANCIA 11	20.29	18	BAÑO	3.29	25	PATIO	191.27
05	ESTANCIA 5	22.69	12	ESTANCIA 12	20.29	19	ESTANCIA 19	14.73	30	TERRAZA	31.25
06	ESTANCIA 6	22.92	13	ESTANCIA 13	20.29	20	COCINA	18.58	SUPERFICIE UTIL PLANTA BAJA 406.40 191.27 SUPERFICIE UTIL P. PRIMERA 62.39 31.25		
07	ESTANCIA 7	11.40	14	ESTANCIA 14	20.29	21	ESTANCIA 21	12.31	SUP. CONSTRUIDA PLANTA BAJA 474.77 SUP. CONSTRUIDA P. PRIMERA 49.90		

CUADRO DE SUPERFICIES TOTALES

	m²	NO COMPUTA
TOTAL SUPERFICIE ÚTIL	458.79	222.52
TOTAL SUPERFICIE CONSTRUIDA	544.67	

LEVANTAMIENTO PLANIMÉTRICO
DE HACIENDA EL LOBO.
POLÍGONO 45. PARCELA 151. LA HILADA. CP. 41620.
MARCHENA. SEVILLA

ESCALA 1:100 PLANO Nº 02
FICHA
FEBRERO 2018
ESTADO ACTUAL LEVANTAMIENTO PLANIMÉTRICO
PLANTA PRIMERA