



MONASTERIOS


RESIDENCES

ARQUITECTOS


TOUZA
ARQUITECTOS

GESTOR DEL PROYECTO

BE(4) BEFOUR
MEDITERRANEAN
PROPERTIES

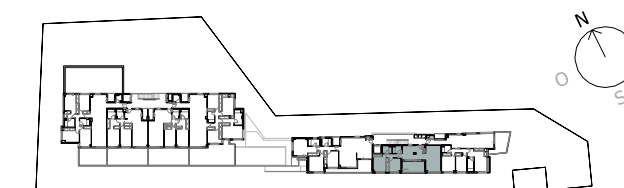

PLANTA BAJA

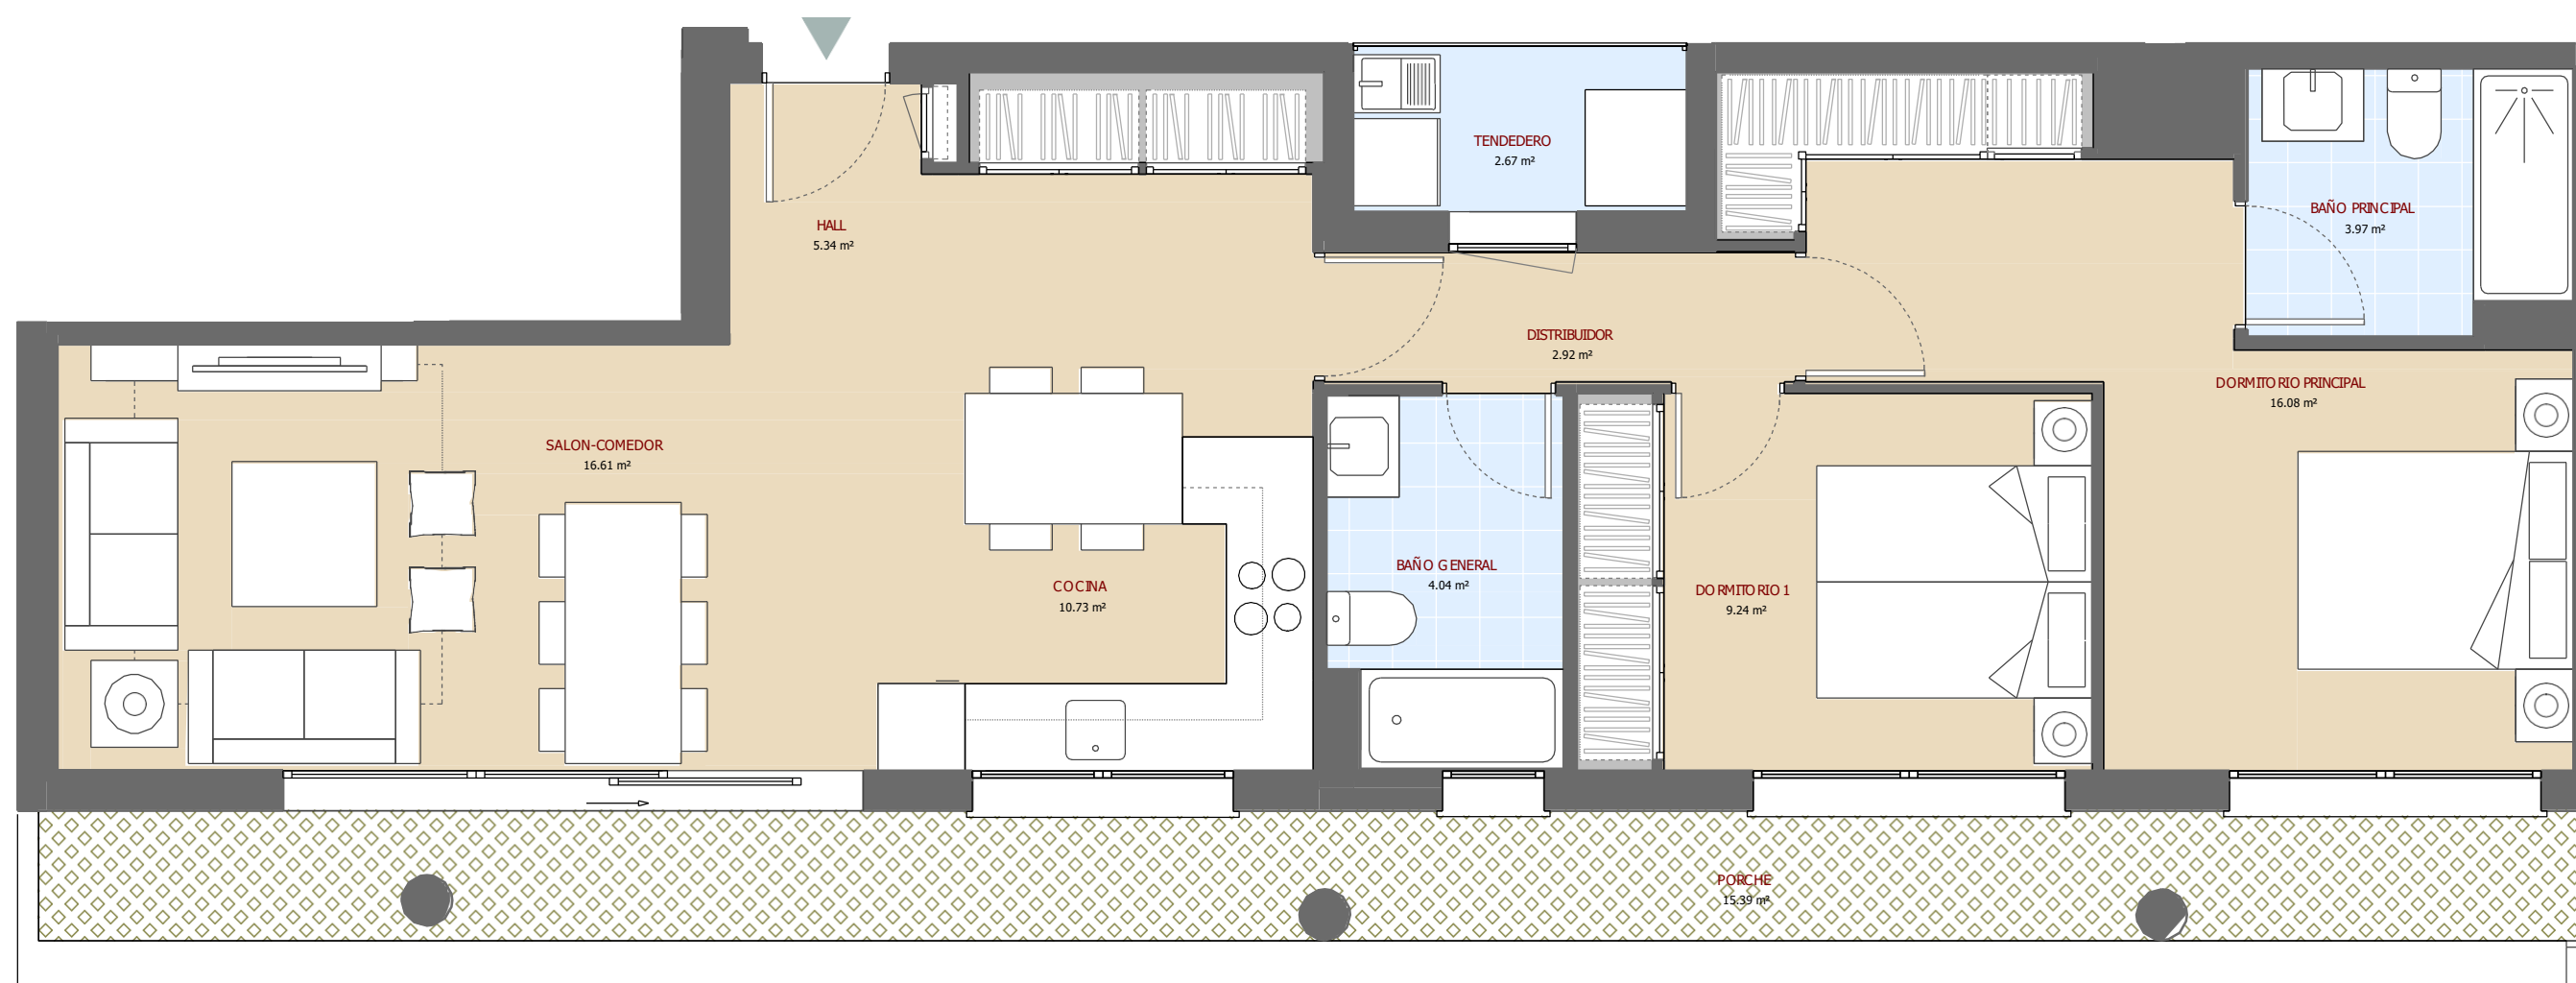

VIVIENDA TIPO 17		2D
		D
H	HALL	5.34 m ²
Db	DISTRIBUIDOR	2.92 m ²
SC	SALON-COMEDOR	16.61 m ²
K	COCINA	10.73 m ²
DP	DORMITORIO PRINCIPAL	16.08 m ²
BP	BAÑO PRINCIPAL	3.97 m ²
D1	DORMITORIO 1	9.24 m ²
BG	BAÑO GENERAL	4.04 m ²

SUP. UTIL INTERIOR	68.93 m ²
Td	TENEDERO 2.67 m ²
Pch	PORCHE 15.39 m ²
SUP. UTIL EXTERIOR	18.06 m ²
SUP. UTIL TOTAL	86.99 m ²
SUP. CONST. INTERIOR	79.68 m ²
SUP. CONST. EXTERIOR	20.83 m ²
SUP. CONST. TOTAL	100.51 m ²
SUP. CONST. CON ELEMENTOS COMUNES	117.92 m ²

(*)NOTA: Este documento (tanto su parte gráfica como los datos referidos a superficies) tiene carácter meramente orientativo. Los datos referidos a superficies, distribución y linderos son aproximados y puede sufrir variaciones como consecuencia de exigencias urbanísticas, técnicas y de ejecución del proyecto. El grafismo de mobiliario se incluye únicamente a modo indicativo de la capacidad de los espacios. Las viviendas se entregarán sin muebles (a excepción del mobiliario de cocina)

PLANO _____ FECHA | 07/2023

VIVIENDA TIPO T17 _____ ESCALA | 1/50