


HABITATGE 1
TIPUS A1

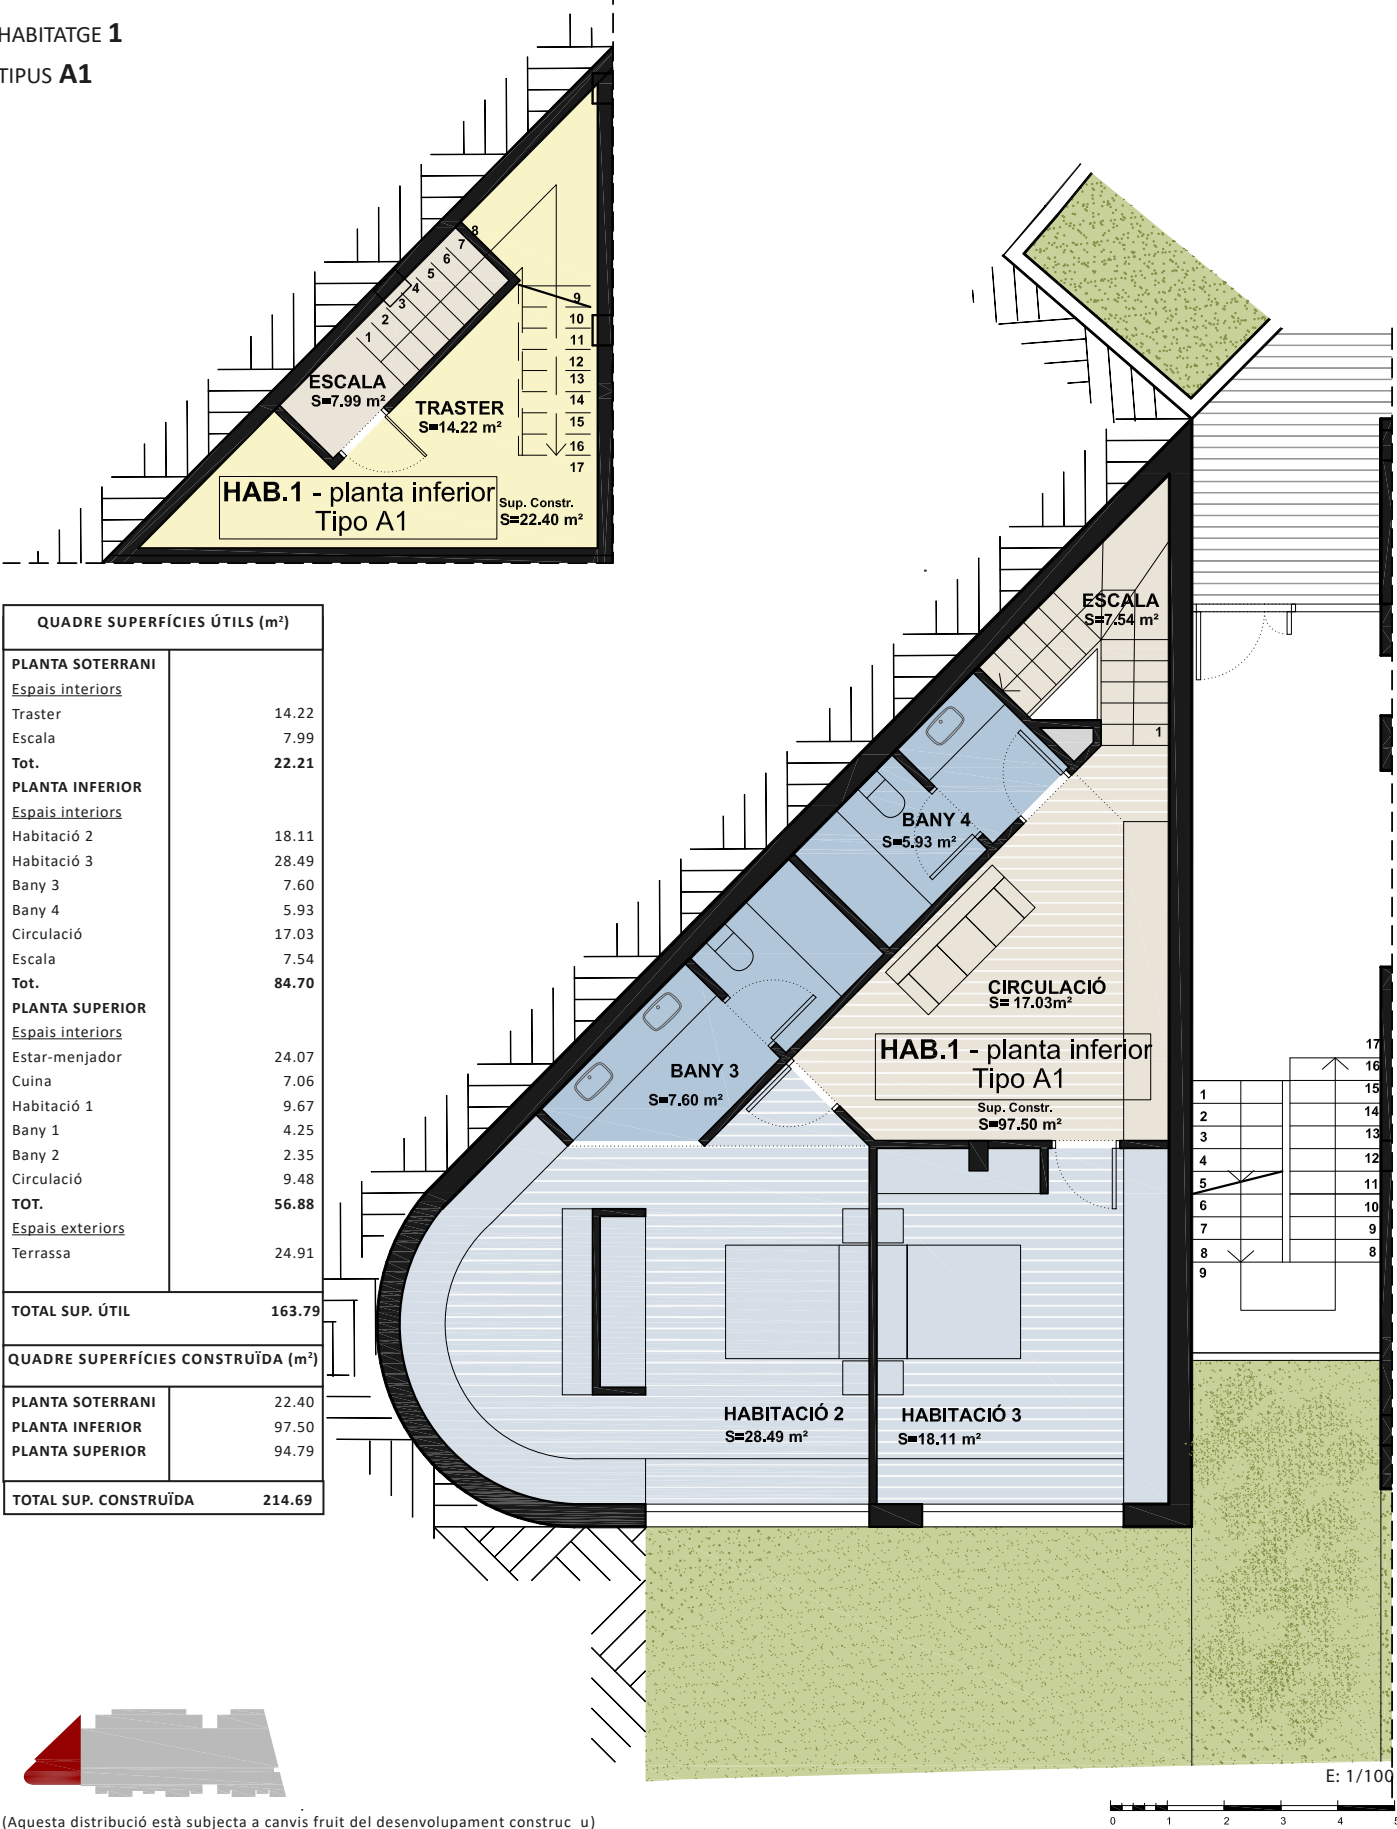


Comercialitza:

HABITATGE 1


TIPUS A1

QUADRE SUPERFÍCIES ÚTILS (m²)	
PLANTA SOTERRANI	
Espais interiors	
Traster	14.22
Escala	7.99
Tot.	22.21
PLANTA INFERIOR	
Espais interiors	
Habitació 2	18.11
Habitació 3	28.49
Bany 3	7.60
Bany 4	5.93
Circulació	17.03
Escala	7.54
Tot.	84.70
PLANTA SUPERIOR	
Espais interiors	
Estar-menjador	24.07
Cuina	7.06
Habitació 1	9.67
Bany 1	4.25
Bany 2	2.35
Circulació	9.48
TOT.	56.88
Espais exteriors	
Terrassa	24.91
TOTAL SUP. ÚTIL	
163.79	
QUADRE SUPERFÍCIES CONSTRUÏDA (m²)	
PLANTA SOTERRANI	22.40
PLANTA INFERIOR	97.50
PLANTA SUPERIOR	94.79
TOTAL SUP. CONSTRUÏDA	
214.69	

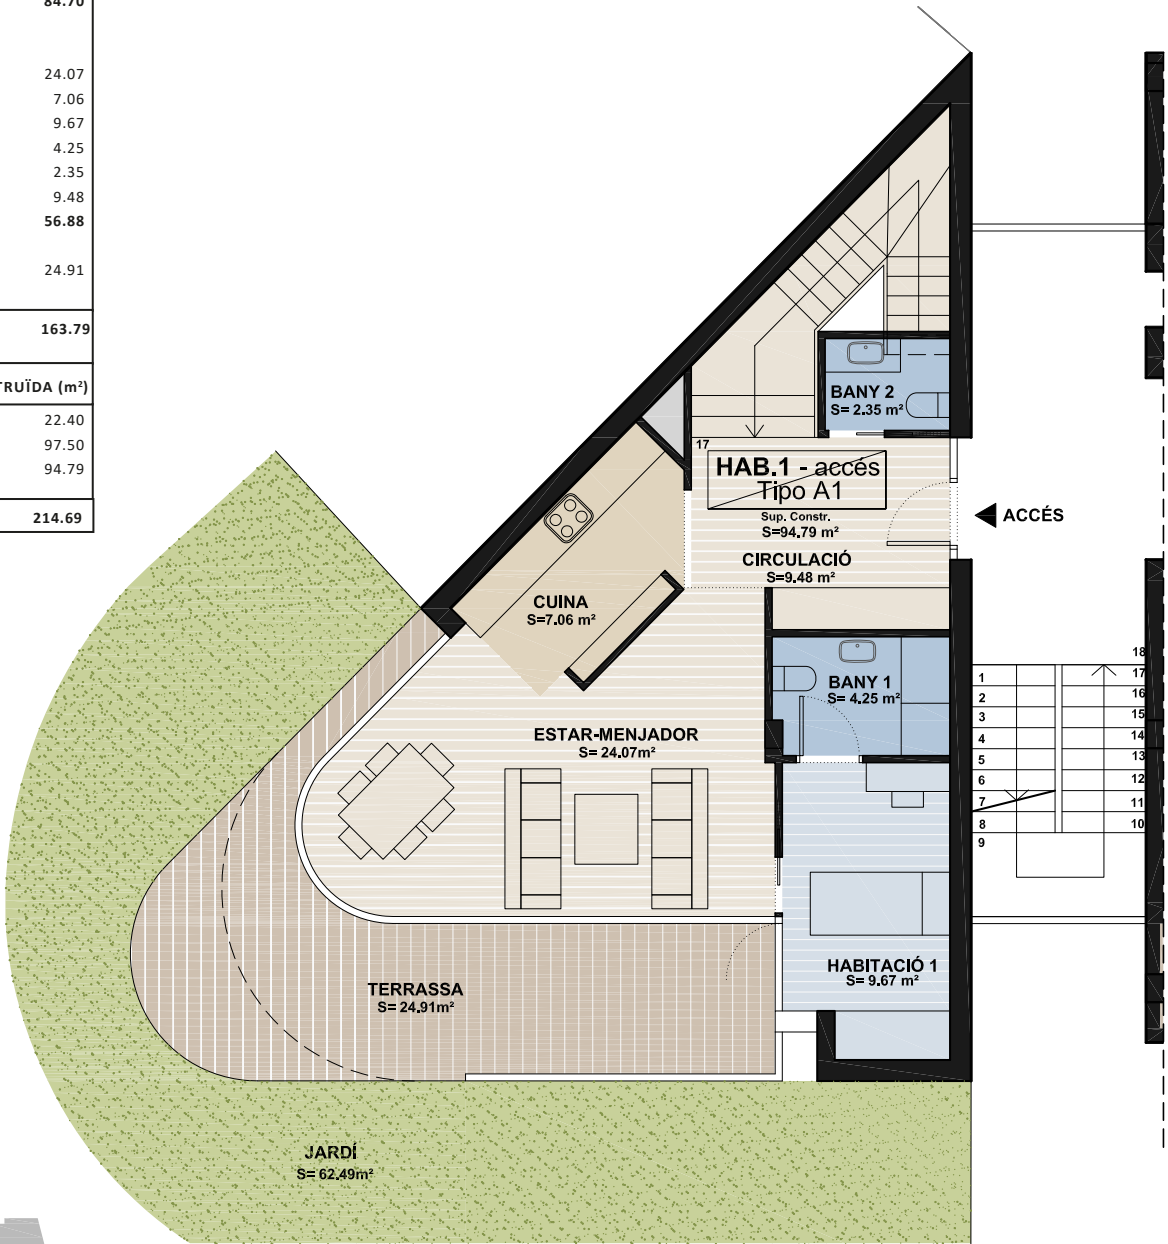

(Aquesta distribució està subjecta a canvis fruit del desenvolupament constructiu)

Comercialitza:

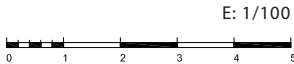


HABITATGE 2
TIPUS A2

QUADRE SUPERFÍCIES ÚTILS (m²)	
PLANTA INFERIOR	
<u>Espais interiors</u>	
Estar-menjador	23.01
Cuina	7.06
Habitació 1	12.63
Bany 1	2.68
Bany 2	3.61
Armari	2.40
Circulació	8.85
Escala	7.54
Tot.	67.78
<u>Espais exteriors</u>	
Terrassa	18.70
PLANTA SUPERIOR	
<u>Espais interiors</u>	
Habitació 2	16.10
Habitació 3	9.54
Habitació 4	9.54
Bany 3	3.08
Bany 4	4.22
Circulació	12.63
Tot.	55.11
<u>Espais exteriors</u>	
Terrassa	24.51
Tot./2	
TOTAL SUP. ÚTIL	
	122.68
QUADRE SUPERFÍCIES CONSTRUÏDA (m²)	
PLANTA INFERIOR	97.00
PLANTA SUPERIOR	89.36
TOTAL SUP. CONSTRUÏDA	
	186.36



(Aquesta distribució està subjecta a canvis fruit del desenvolupament construc u)

Comercialitza:

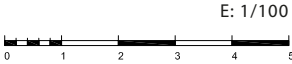


HABITATGE 2
TIPUS A2

QUADRE SUPERFÍCIES ÚTILS (m²)	
PLANTA INFERIOR	
Espais interiors	
Estar-menjador	23.01
Cuina	7.06
Habitació 1	12.63
Bany 1	2.68
Bany 2	3.61
Armari	2.40
Circulació	8.85
Escala	7.54
Tot.	67.78
Espais exteriors	
Terrassa	18.70
PLANTA SUPERIOR	
Espais interiors	
Habitació 2	16.10
Habitació 3	9.54
Habitació 4	9.54
Bany 3	3.08
Bany 4	4.22
Circulació	12.63
Tot.	55.11
Espais exteriors	
Terrassa	24.51
Tot./2	
TOTAL SUP. ÚTIL	
122.68	
QUADRE SUPERFÍCIES CONSTRUÏDA (m²)	
PLANTA INFERIOR	97.00
PLANTA SUPERIOR	89.36
TOTAL SUP. CONSTRUÏDA	
186.36	




(Aquesta distribució està subjecta a canvis fruit del desenvolupament construc u)

Comercialitza:

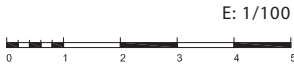

HABITATGE 3
TIPUS B

QUADRE SUPERFÍCIES ÚTILS (m²)	
PLANTA BAIXA	
Espais interiors	
Estar-menjador	23.48
Cuina	9.02
Habitació 1	18.27
Habitació 2	10.34
Habitació 3	14.38
Bany 1	5.01
Bany 2	4.00
Circulació	15.41
Tot.	99.91
Espais exteriors	
Terrassa	16.39
Balcó	2.48
TOTAL SUP. ÚTIL	
99.91	
QUADRE SUPERFÍCIES CONSTRUÏDA (m²)	
TOTAL SUP. CONSTRUÏDA	
134.53	

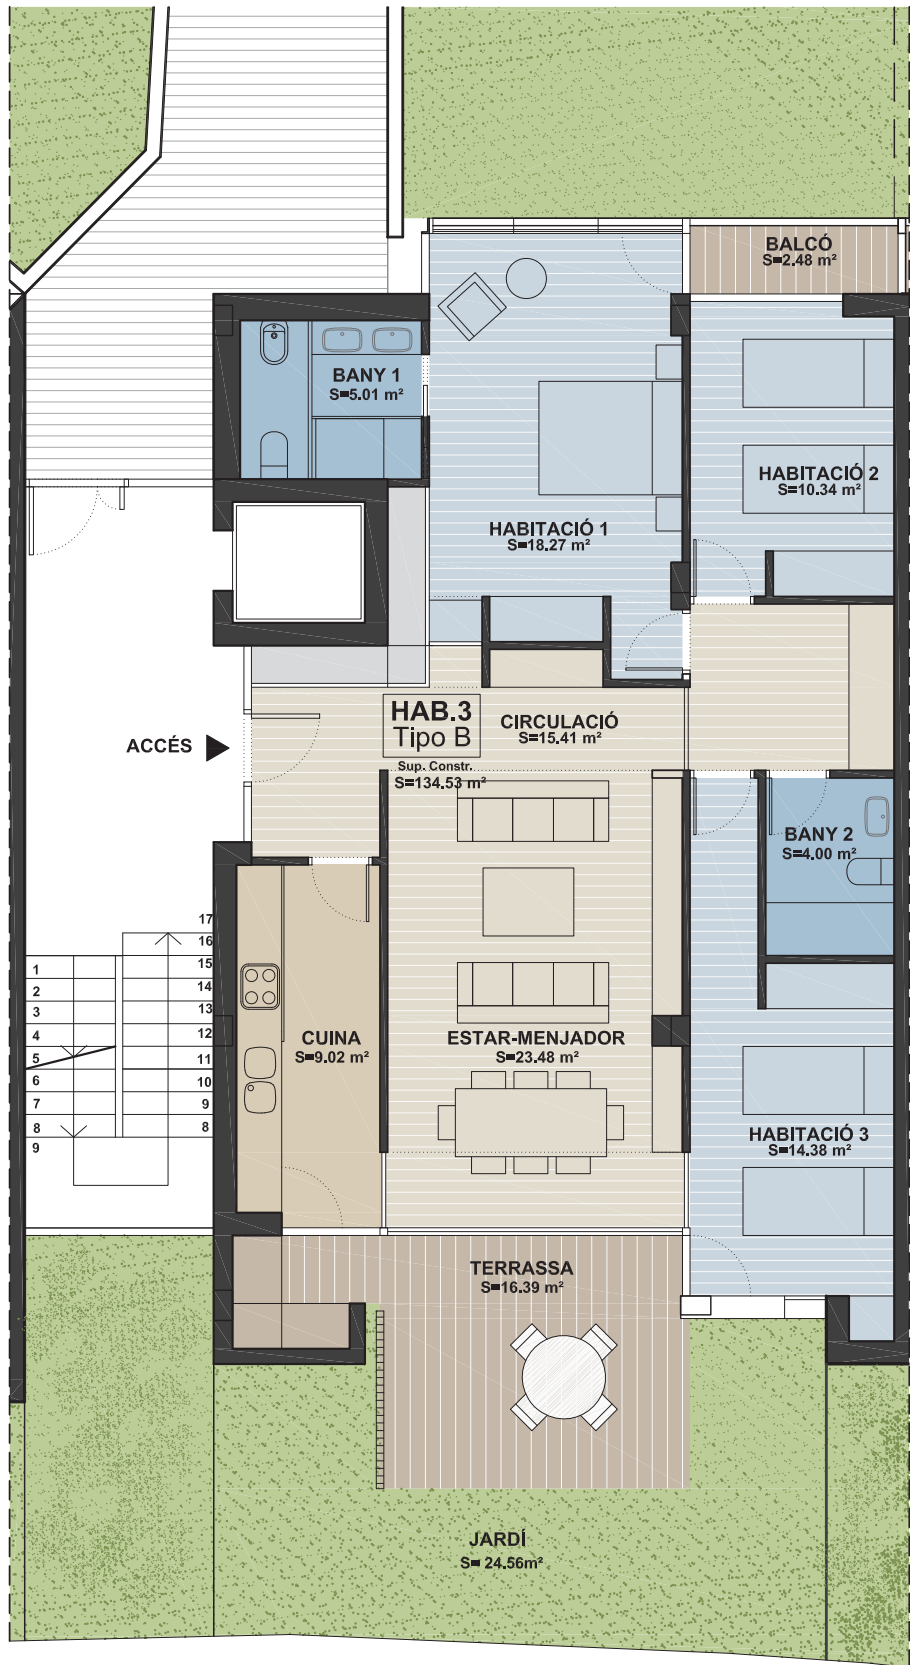

(Aquesta distribució està subjecta a canvis fruit del desenvolupament constructiu)

Comercialitza:




LUCAS FOX
INTERNATIONAL PROPERTIES

E: 1/100




HABITATGE 4
TIPUS B

QUADRE SUPERFÍCIES ÚTILS (m²)	
PLANTA BAIXA	
Espais interiors	
Estar-menjador	23.48
Cuina	9.02
Habitació 1	18.27
Habitació 2	10.34
Habitació 3	14.38
Bany 1	5.01
Bany 2	4.00
Circulació	15.41
Tot.	99.91
Espais exteriors	
Terrassa	16.39
Balcó	2.48
TOTAL SUP. ÚTIL	
99.91	
QUADRE SUPERFÍCIES CONSTRUÏDA (m²)	
TOTAL SUP. CONSTRUÏDA	
134.53	

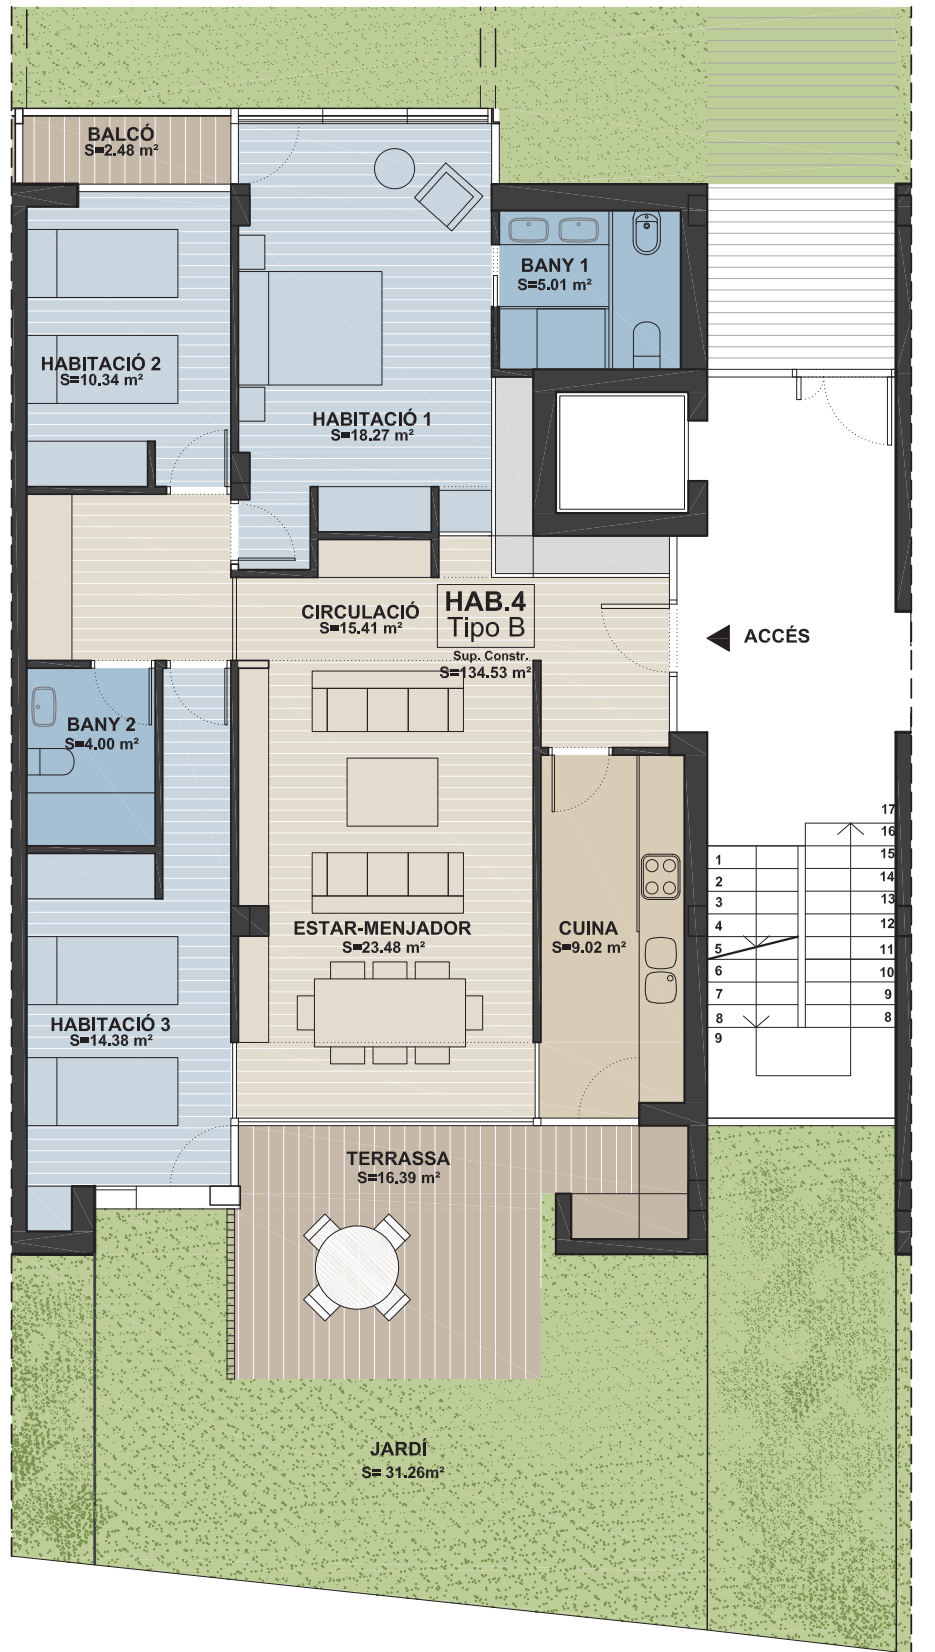


(Aquesta distribució està subjecta a canvis fruit del desenvolupament constructiu)

Comercialitza:

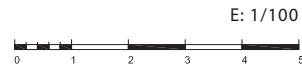


HABITATGE 5
TIPUS B

QUADRE SUPERFÍCIES ÚTILS (m²)	
PLANTA PRIMERA	
Espais interiors	
Estar-menjador	23.48
Cuina	9.02
Habitació 1	18.27
Habitació 2	10.34
Habitació 3	14.38
Bany 1	5.01
Bany 2	4.00
Circulació	15.41
Tot.	99.91
Espais exteriors	
Terrassa	11.88
Balcó	2.48
TOTAL SUP. ÚTIL	
99.91	
QUADRE SUPERFÍCIES CONSTRUÏDA (m²)	
TOTAL SUP. CONSTRUÏDA	
130.90	

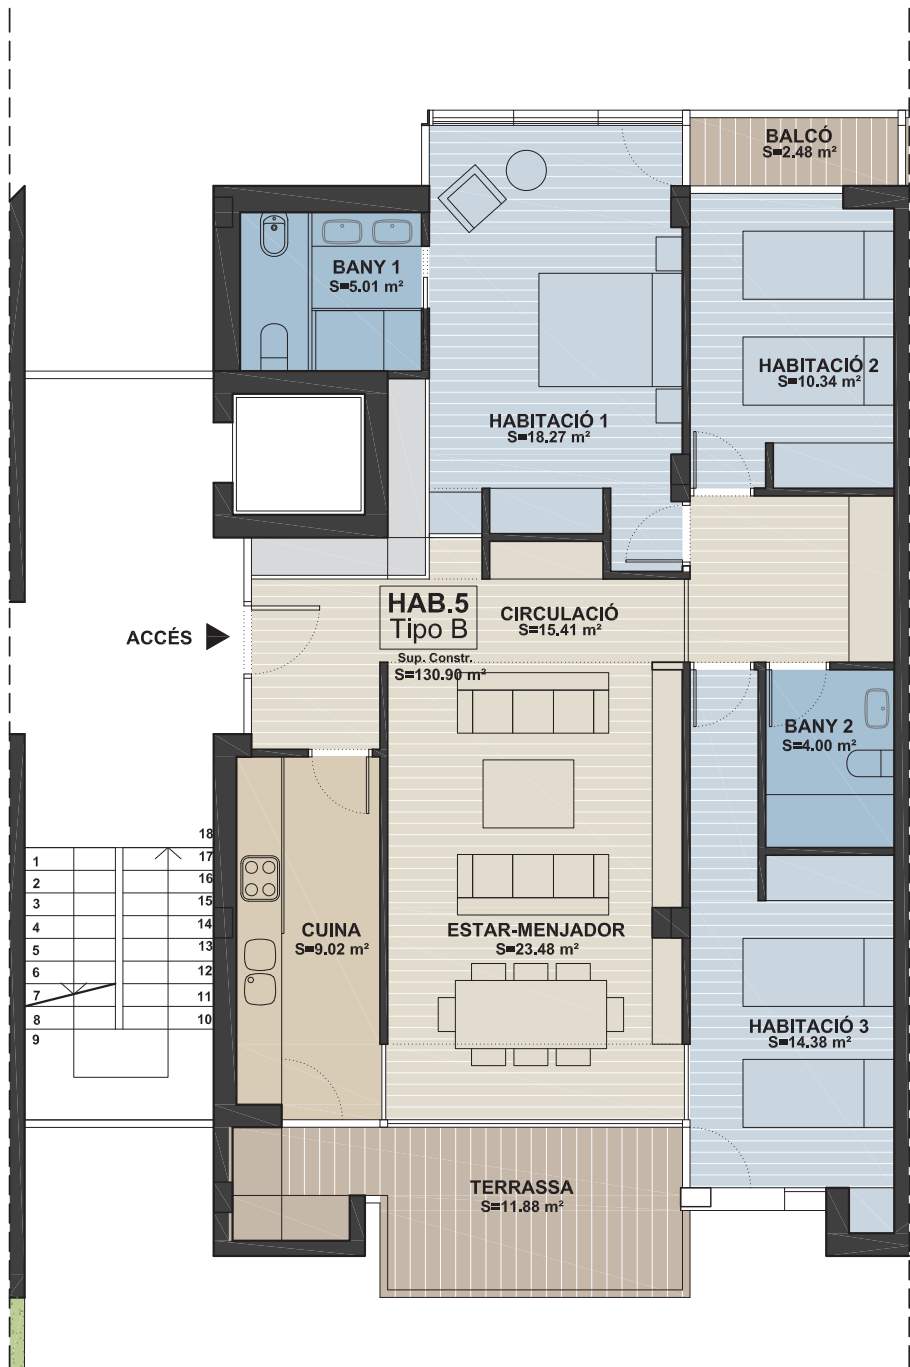


(Aquesta distribució està subjecta a canvis fruit del desenvolupament constructiu)

Comercialitza:

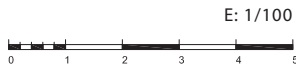

HABITATGE 6
TIPUS B

QUADRE SUPERFÍCIES ÚTILS (m²)	
PLANTA PRIMERA	
Espais interiors	
Estar-menjador	23.48
Cuina	9.02
Habitació 1	18.27
Habitació 2	10.34
Habitació 3	14.38
Bany 1	5.01
Bany 2	4.00
Circulació	15.41
Tot.	99.91
Espais exteriors	
Terrassa	11.88
Balcó	2.48
TOTAL SUP. ÚTIL 99.91	
QUADRE SUPERFÍCIES CONSTRUÏDA (m²)	
TOTAL SUP. CONSTRUÏDA 130.90	

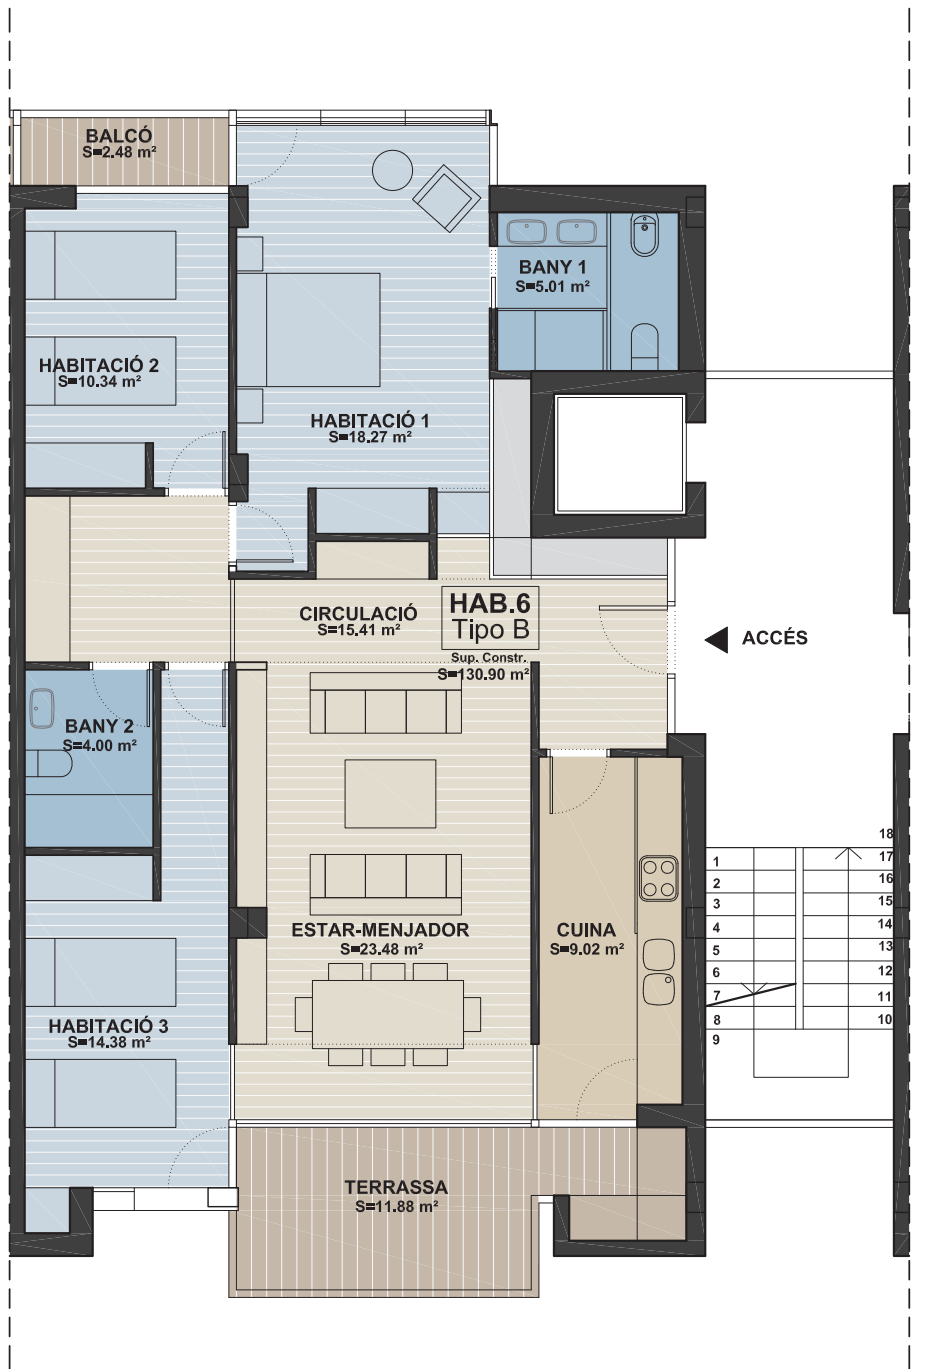


(Aquesta distribució està subjecta a canvis fruit del desenvolupament construc u)

Comercialitza:



HABITATGE 7
TIPUS B

QUADRE SUPERFÍCIES ÚTILS (m²)	
PLANTA SEGONA	
Espais interiors	
Estar-menjador	23.48
Cuina	9.02
Habitació 1	18.27
Habitació 2	10.34
Habitació 3	14.38
Bany 1	5.01
Bany 2	4.00
Circulació	15.41
Tot.	99.91
Espais exteriors	
Terrassa	11.88
Balcó	2.48
TOTAL SUP. ÚTIL	
99.91	
QUADRE SUPERFÍCIES CONSTRUÏDA (m²)	
TOTAL SUP. CONSTRUÏDA	
130.90	

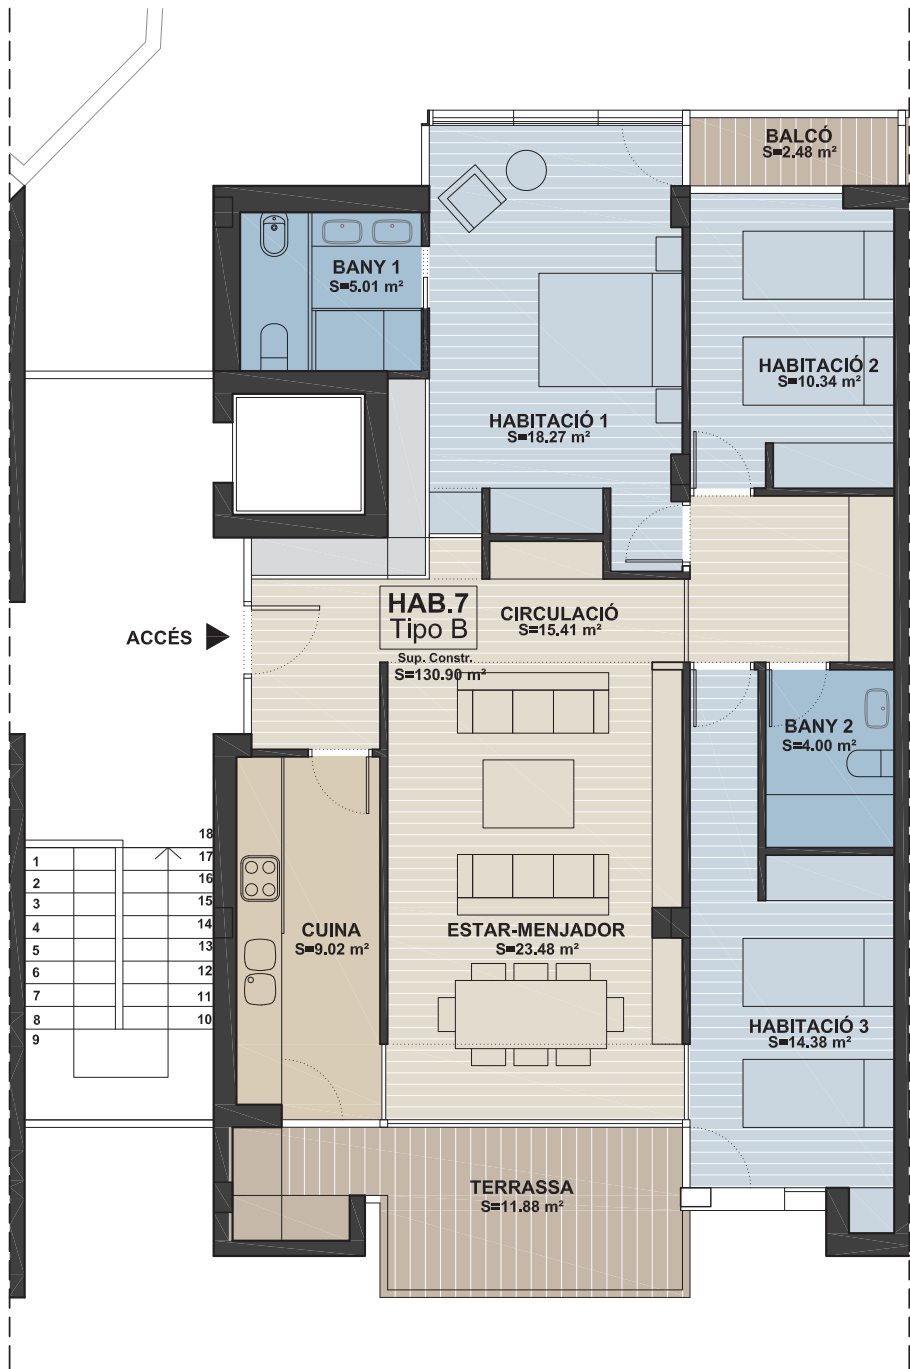

(Aquesta distribució està subjecta a canvis fruit del desenvolupament construc u)

Comercialitza:




E: 1/100



HABITATGE 8
TIPUS B

QUADRE SUPERFÍCIES ÚTILS (m²)	
PLANTA SEGONA	
Espais interiors	
Estar-menjador	23.48
Cuina	9.02
Habitació 1	18.27
Habitació 2	10.34
Habitació 3	14.38
Bany 1	5.01
Bany 2	4.00
Circulació	15.41
Tot.	99.91
Espais exteriors	
Terrassa	11.88
Balcó	2.48
TOTAL SUP. ÚTIL	
99.91	
QUADRE SUPERFÍCIES CONSTRUÏDA (m²)	
TOTAL SUP. CONSTRUÏDA	
130.90	

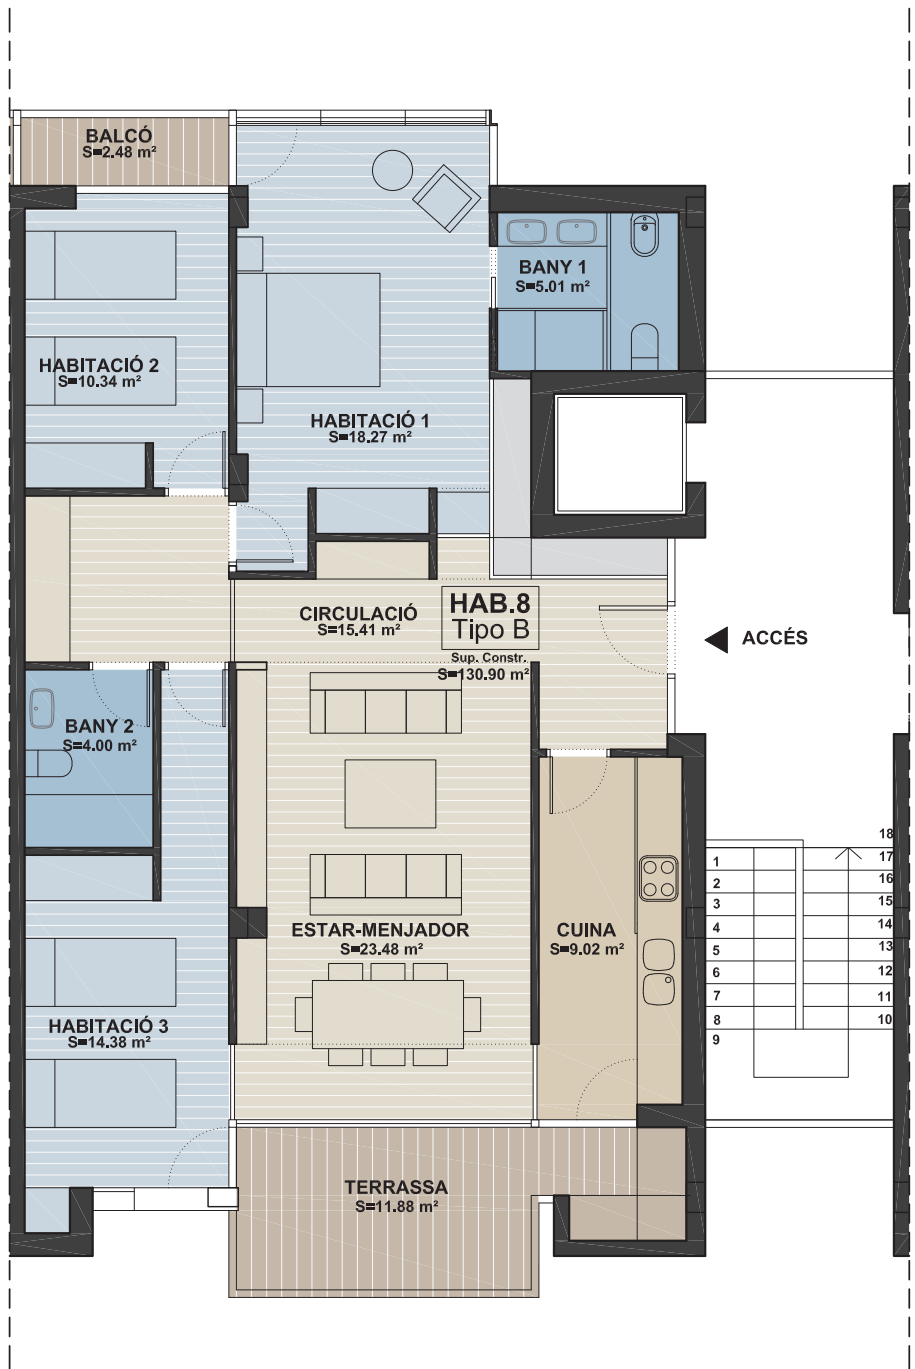

(Aquesta distribució està subjecta a canvis fruit del desenvolupament construc u)

Comercialitza:



HABITATGE 9
TIPUS C

QUADRE SUPERFÍCIES ÚTILS (m²)	
PLANTA BAIXA	
Espais interiors	
Estar-menjador	31.55
Cuina	8.43
Habitació 1	13.58
Habitació 2	12.77
Habitació 3	11.32
Habitació 4	7.68
Bany 1	4.45
Bany 2	3.21
Bany 3	1.30
Circulació	11.53
Tot.	105.82
Espais exteriors	
Terrassa	26.75
Balcó	1.47
Balcó	1.71
TOTAL SUP. ÚTIL	
105.82	
QUADRE SUPERFÍCIES CONSTRUÏDA (m²)	
TOTAL SUP. CONSTRUÏDA	
152.66	



(Aquesta distribució està subjecta a canvis fruit del desenvolupament constructiu)

Comercialitza:



E: 1/100

HABITATGE 10
TIPUS C

QUADRE SUPERFÍCIES ÚTILS (m²)	
PLANTA PRIMERA	
Espais interiors	
Estar-menjador	31.55
Cuina	8.43
Habitació 1	13.58
Habitació 2	12.77
Habitació 3	11.32
Habitació 4	7.68
Bany 1	4.45
Bany 2	3.21
Bany 3	1.30
Circulació	11.53
Tot.	105.82
Espais exteriors	
Terrassa	18.12
Balcó	1.47
Balcó	1.71
TOTAL SUP. ÚTIL	
105.82	
QUADRE SUPERFÍCIES CONSTRUÏDA (m²)	
TOTAL SUP. CONSTRUÏDA	
146.77	



(Aquesta distribució està subjecta a canvis fruit del desenvolupament constructiu)

Comercialitza:



HABITATGE 11
TIPUS C

QUADRE SUPERFÍCIES ÚTILS (m²)	
PLANTA SEGONA	
Espais interiors	
Estar-menjador	31.55
Cuina	8.43
Habitació 1	13.58
Habitació 2	12.77
Habitació 3	11.32
Habitació 4	7.68
Bany 1	4.45
Bany 2	3.21
Bany 3	1.30
Circulació	11.53
Tot.	105.82
Espais exteriors	
Terrassa	18.12
Balcó	1.47
Balcó	1.71
TOTAL SUP. ÚTIL	
105.82	
QUADRE SUPERFÍCIES CONSTRUÏDA (m²)	
TOTAL SUP. CONSTRUÏDA	
146.77	



(Aquesta distribució està subjecta a canvis fruit del desenvolupament construc u)

Comercialitza:

