




CONJUNTO

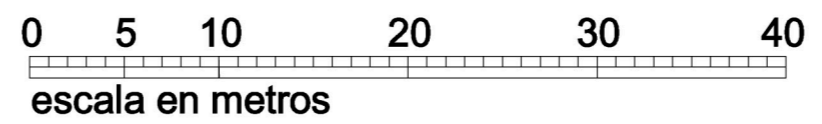

Planos de viviendas ilustrativos, no contractuales. Los materiales, colores, mobiliario y electrodomesticos son orientativos.

PROMUEVE:  
**GRUPO SSA.**

COMERCIALIZA:  
**HANSA INMOBILIARIA**

**SUPERFICIES DE PARCELAS**

PARCELA 01	500,17m. <sup>2</sup>
PARCELA 02	479,33m. <sup>2</sup>
PARCELA 03	469,70m. <sup>2</sup>
PARCELA 04	481,73m. <sup>2</sup>
PARCELA 05	371,45m. <sup>2</sup>
PARCELA 06	476,93m. <sup>2</sup>
PARCELA 07	368,98m. <sup>2</sup>
PARCELA 08	446,22m. <sup>2</sup>
PARCELA 09	361,96m. <sup>2</sup>
PARCELA 10	485,41m. <sup>2</sup>
PARCELA 11	349,15m. <sup>2</sup>
PARCELA 12	462,15m. <sup>2</sup>
PARCELA 13	392,66m. <sup>2</sup>
PARCELA 14	421,86m. <sup>2</sup>
PARCELA 15	376,82m. <sup>2</sup>
PARCELA 16	500,08m. <sup>2</sup>
PARCELA 17	420,72m. <sup>2</sup>

**VIVIENDA TIPOLOGIA SAKI - SAKI** ■

**VIVIENDA TIPOLOGIA TEPUY** ■

**URBANIZACION DE 17 VIVIENDAS UNIFAMILIARES AISLADAS**  
**" Altos de la Marina "**

**CAMINO DE LA SOLANA - POLOP**      TELEFONO DE CONTACTO +34.647771155  
**PLANO DE CONJUNTO**      ESCALA 1/400